




UBICACION LOTE
ESCALA: 1:2500

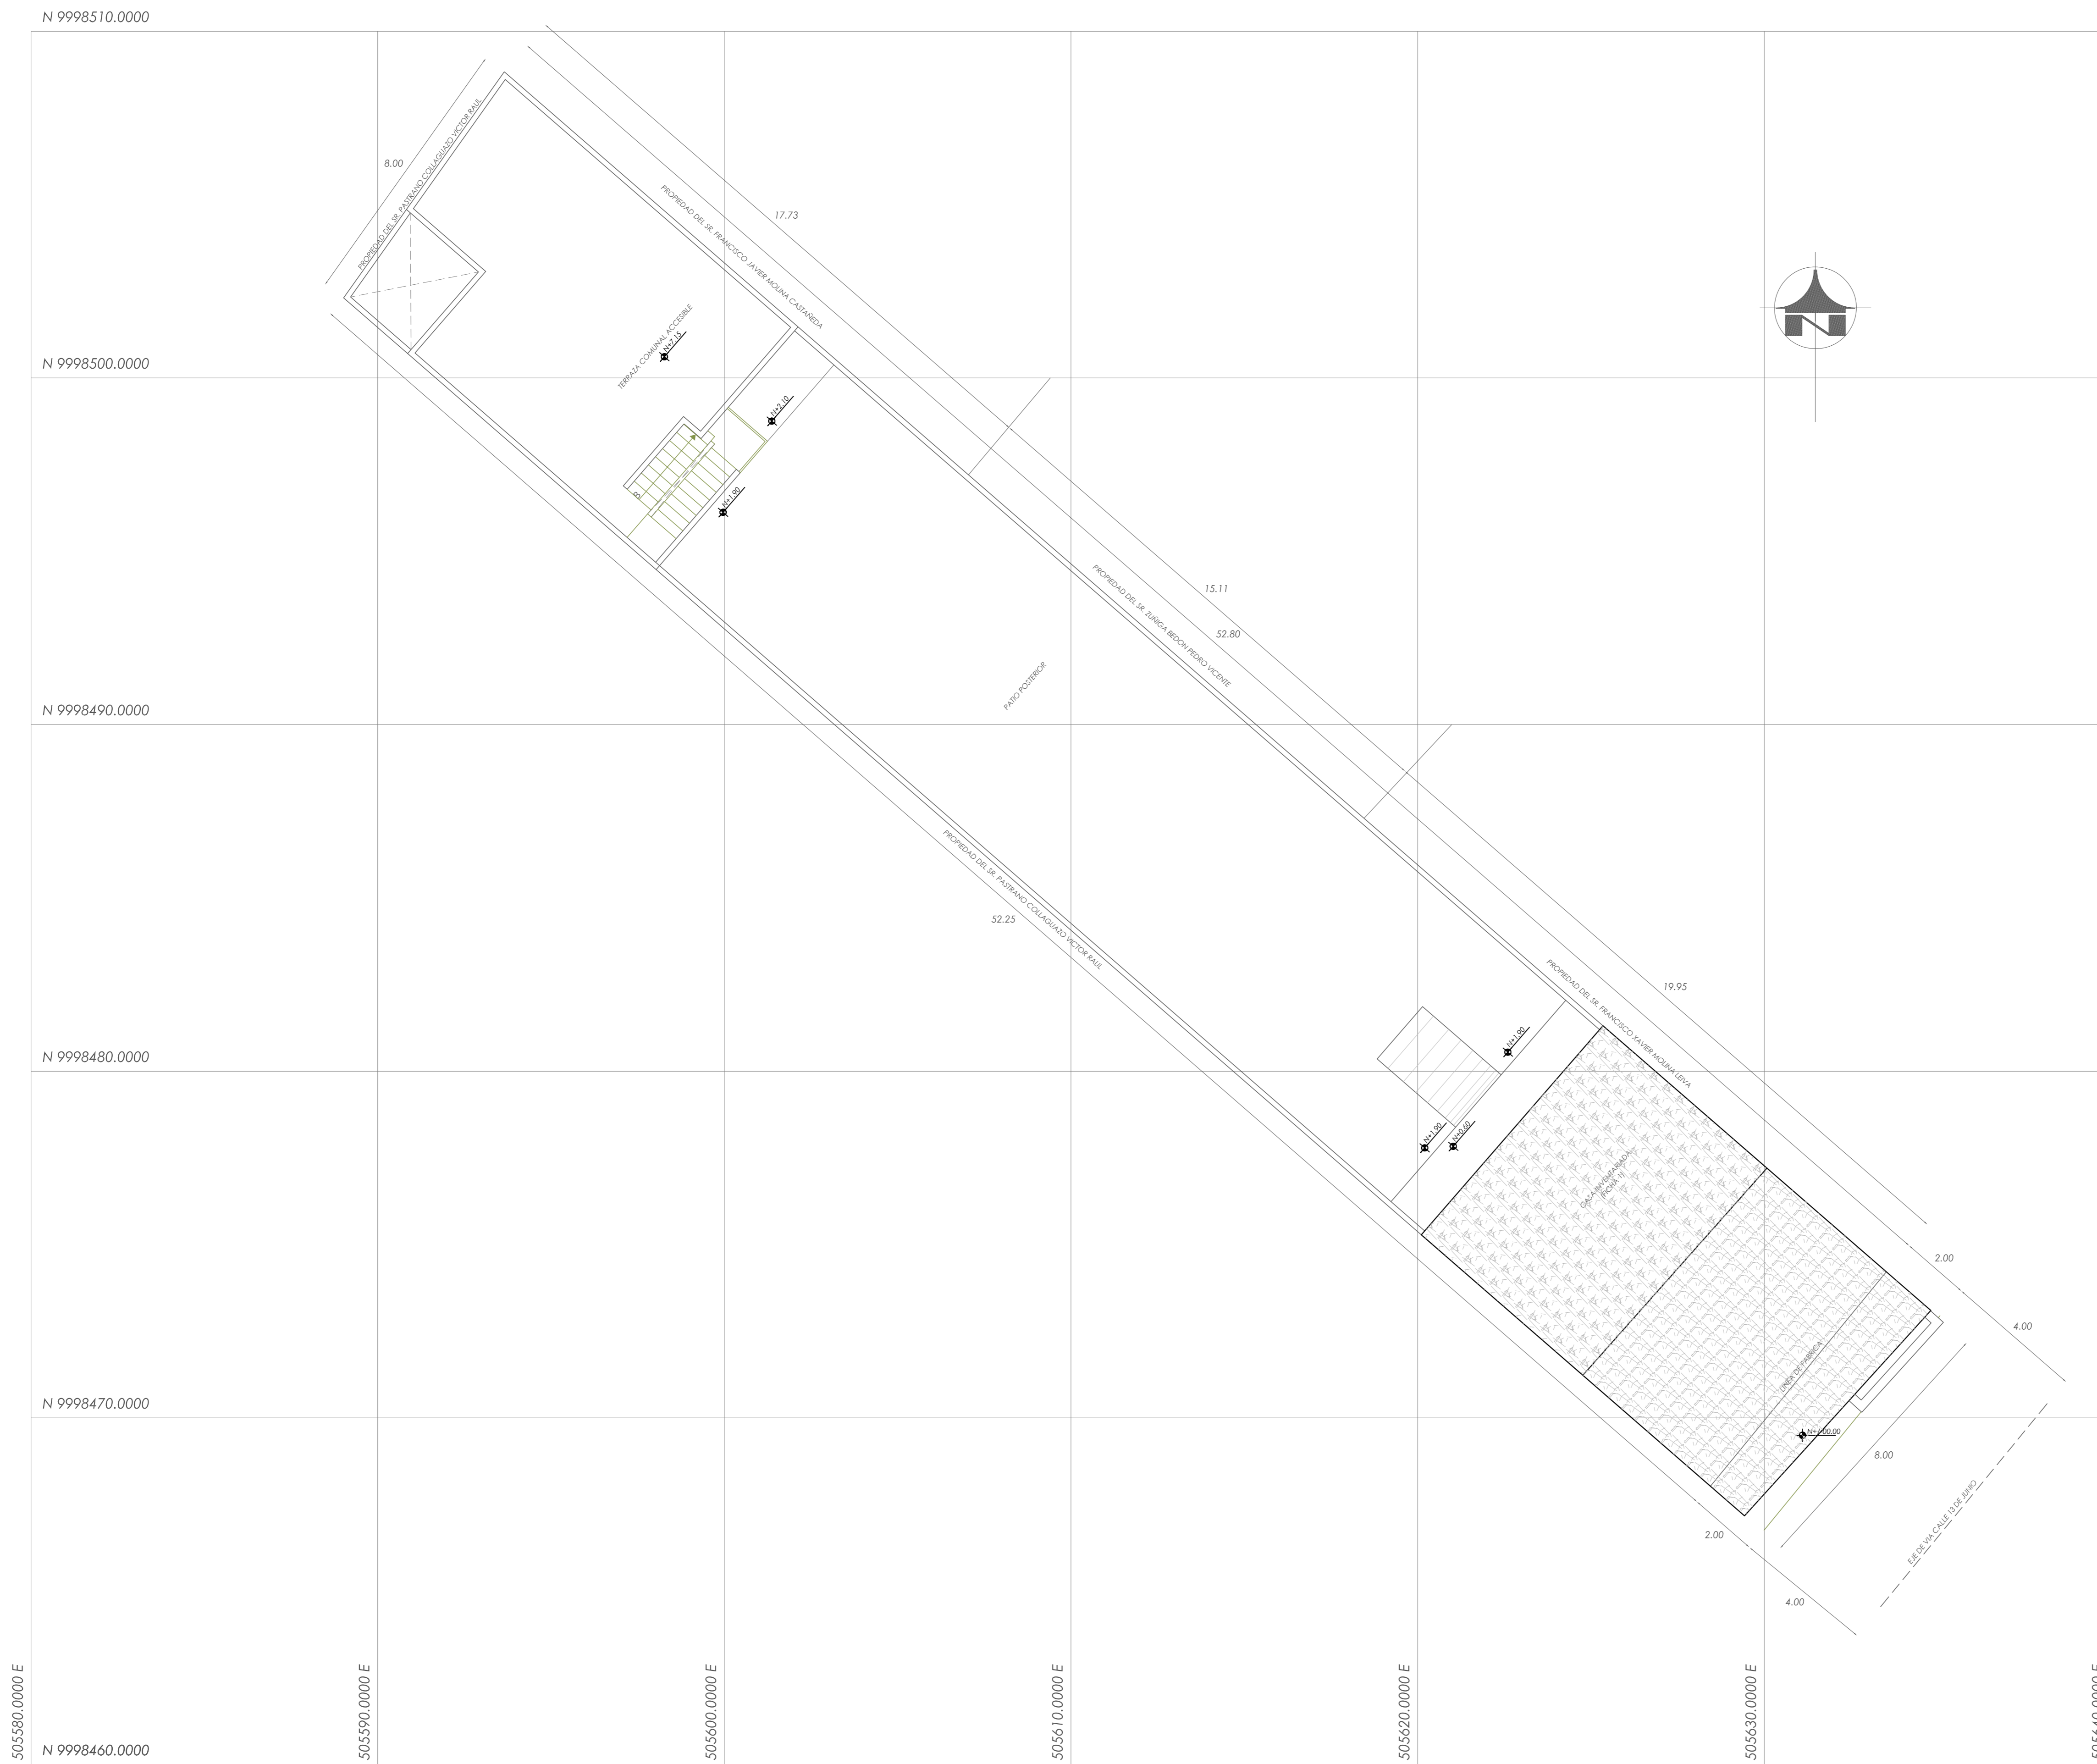

IMPLANTACION GEORREFERENCIADA
ESC 1: 100

MUNICIPIO DEL DISTRITO METROPOLITANO DE QUITO

ORDENANZA 434

RECONOCIMIENTO DE EDIFICACIONES EXISTENTES

DATOS IRM	PARROQUIA	SAN ANTONIO
ZONIFICACION D4(D303-80)	FECHA	
C.O.S. PB. 80%	C.O.S. TOTAL	240%
AREA TOT. TERRENO 419,12 m²	USO	MULTIPLE

RESUMEN DE ÁREAS	A. AUTORIZADAS	A. a RECONOCER	Suma Total
ÁREAS DE CONSTRUCCIÓN EXCLUSIVAS	0.00	248.48	248.48
ÁREAS DE CONSTRUCCIÓN COMUNALES	0.00	83.49	83.49
ÁREAS ABIERTAS EXCLUSIVAS	0.00	8.09	8.09
ÁREAS ABIERTAS COMUNALES	0.00	315.50	315.50
ÁREAS ÚTIL PB	0.00	117.81	117.81
ÁREAS ÚTIL TOTAL	0.00%	248.68	248.68
ÁREAS NO COMPUTABLE	0.00	407.08	407.08
C.O.S. PLANTA BAJA	0.00%	28.11%	28.11%
C.O.S. TOTAL	0.00%	64.11%	64.11%

DATOS GENERALES		
PROPIETARIO:	CLAVE CATASTRAL:	Nro. PREDIO:
HEREDIA NAVARRETE SICLES ARTOLFO	15712-14-008	320998
FECHA:	CONTIENE:	LÁMINA:
ESCALA: INDICADAS	-Implantación Georeferenciada	1 DE 2

PROPIETARIO:

Sicles Artolfo
SR. SICLES ARTOLFO HEREDIA NAVARRETE
C.I. 170666737-3

Flor del Carmen
SRA. FLOR DEL CARMEN HERRERA
C.I. 171046012-0

SELLOS MUNICIPALES

2018-00498-01
MUNICIPIO DEL DISTRITO METROPOLITANO DE QUITO
GESTION TERRITORIAL
MDMO

TÉCNICO RESPONSABLE:
Darwin Loyola
ARQ. DARWIN LOYOLA Q.