




**PLANTA BAJA N+0.70**  
**PATOLOGIA** ESCALA 1:100

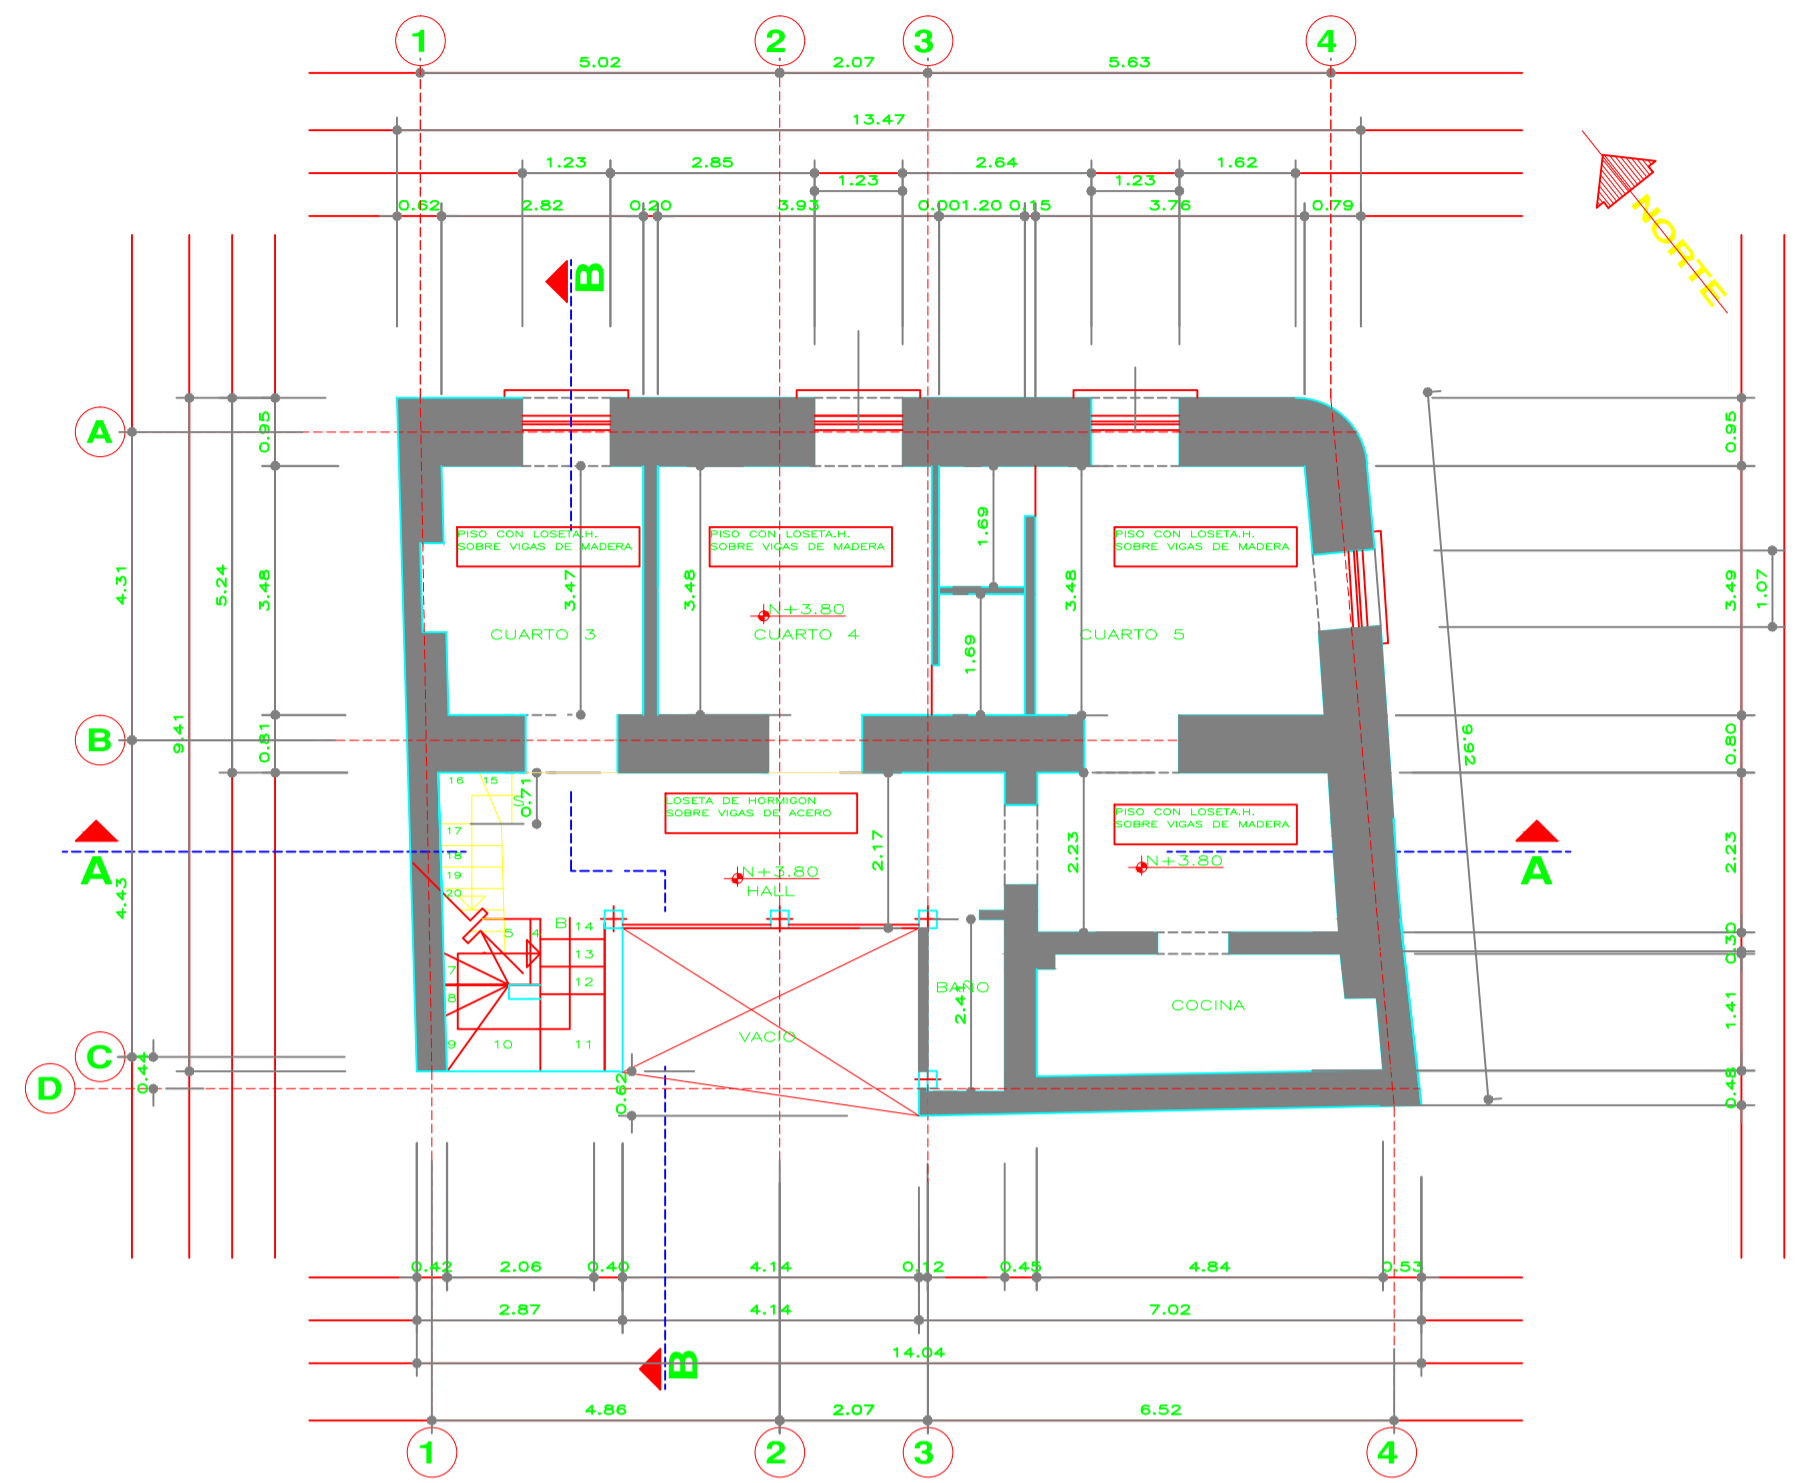

**PLANTA PRIMER PISO N+3.80**  
**PATOLOGIA** ESCALA 1:100

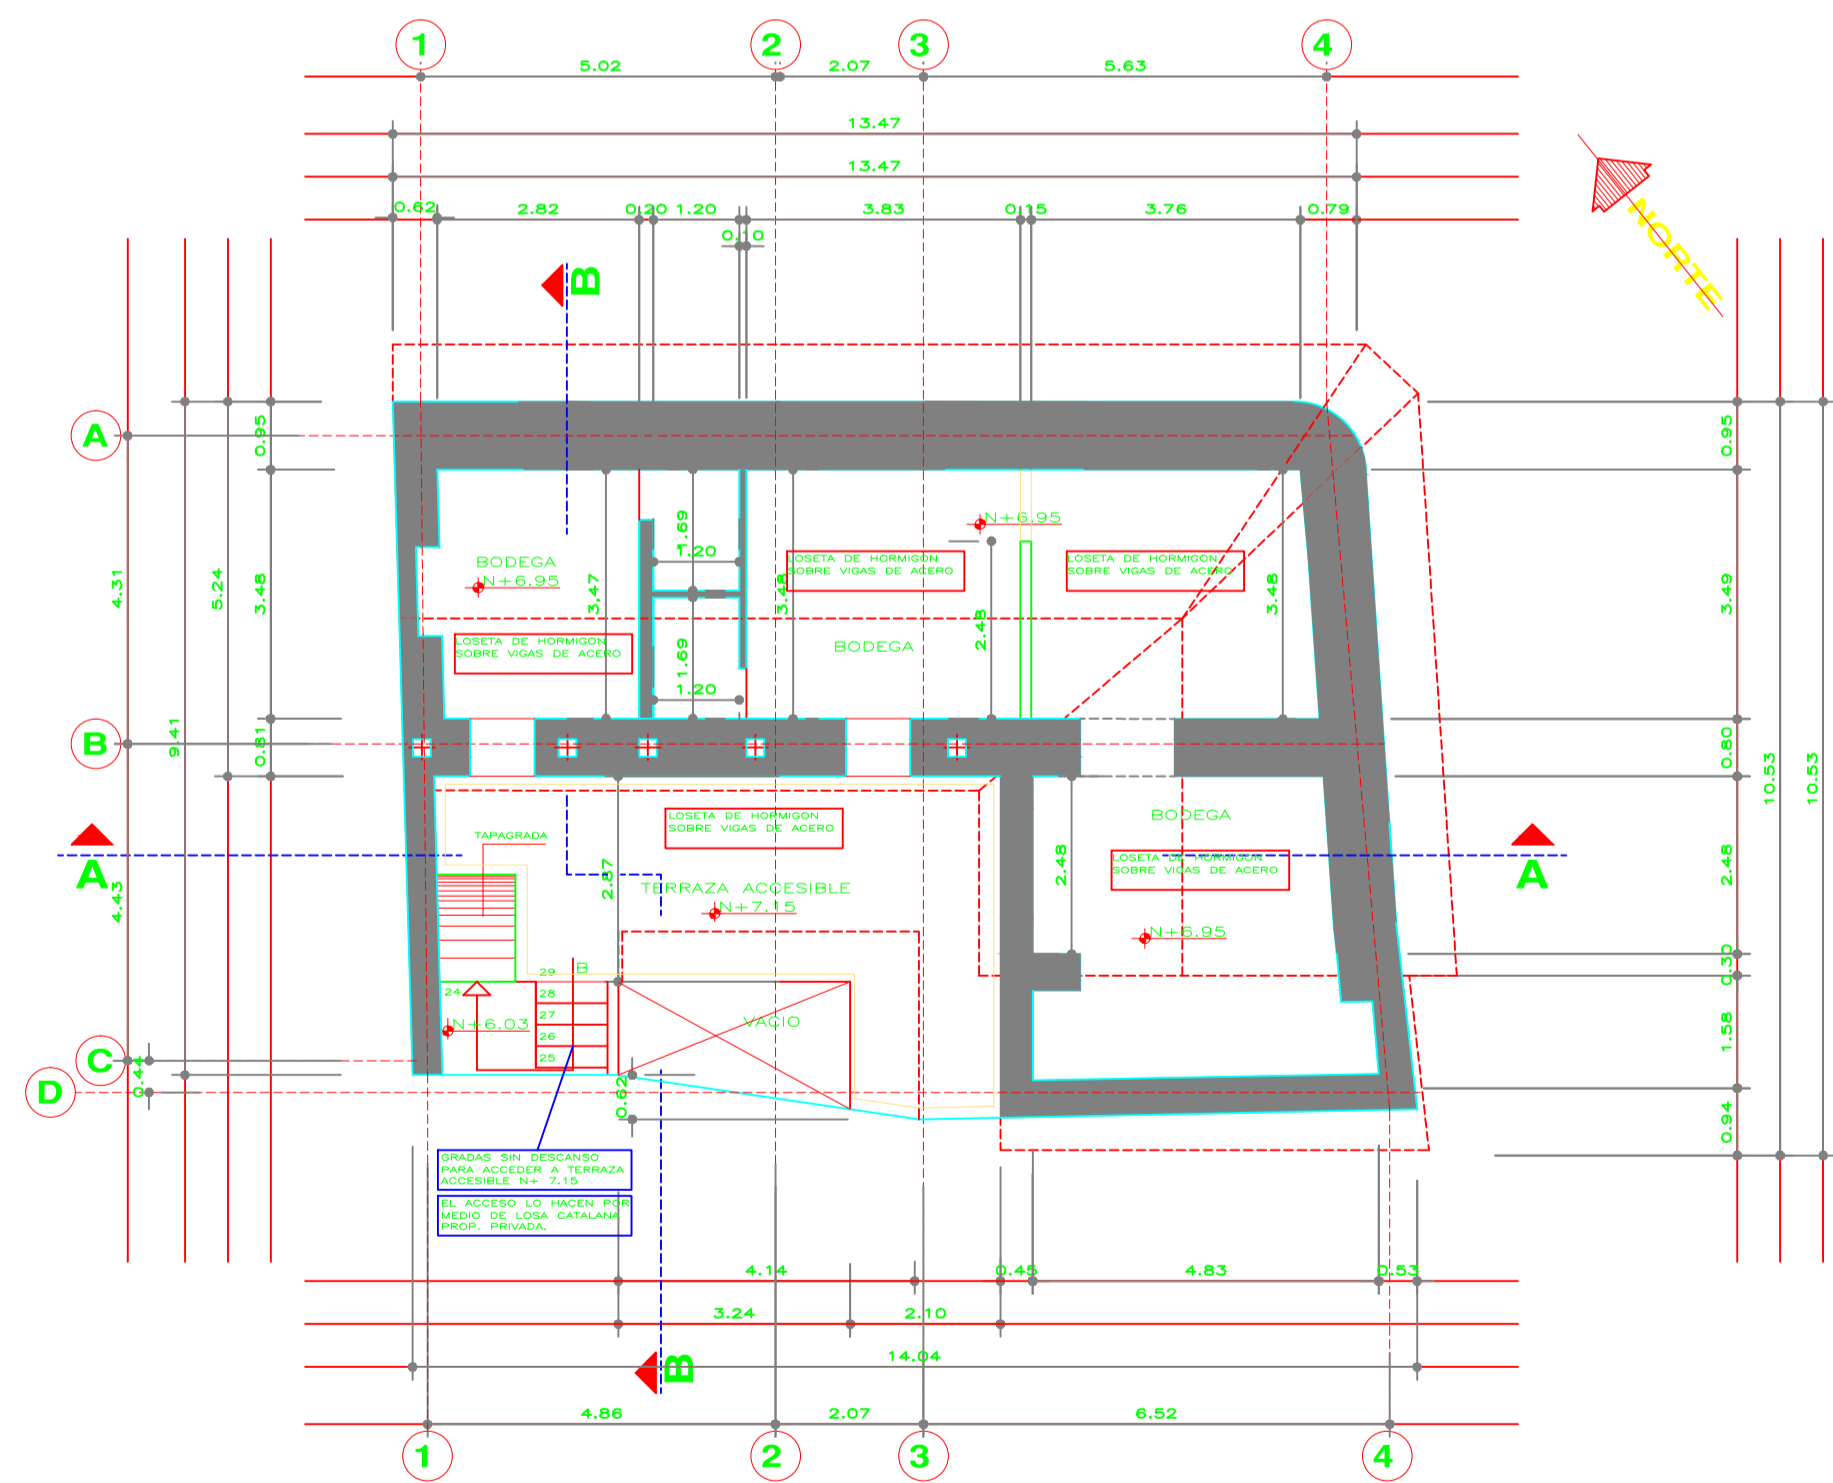

**PLANTA SEGUNDO PISO N+7.15**  
**PATOLOGIA** ESCALA 1:100

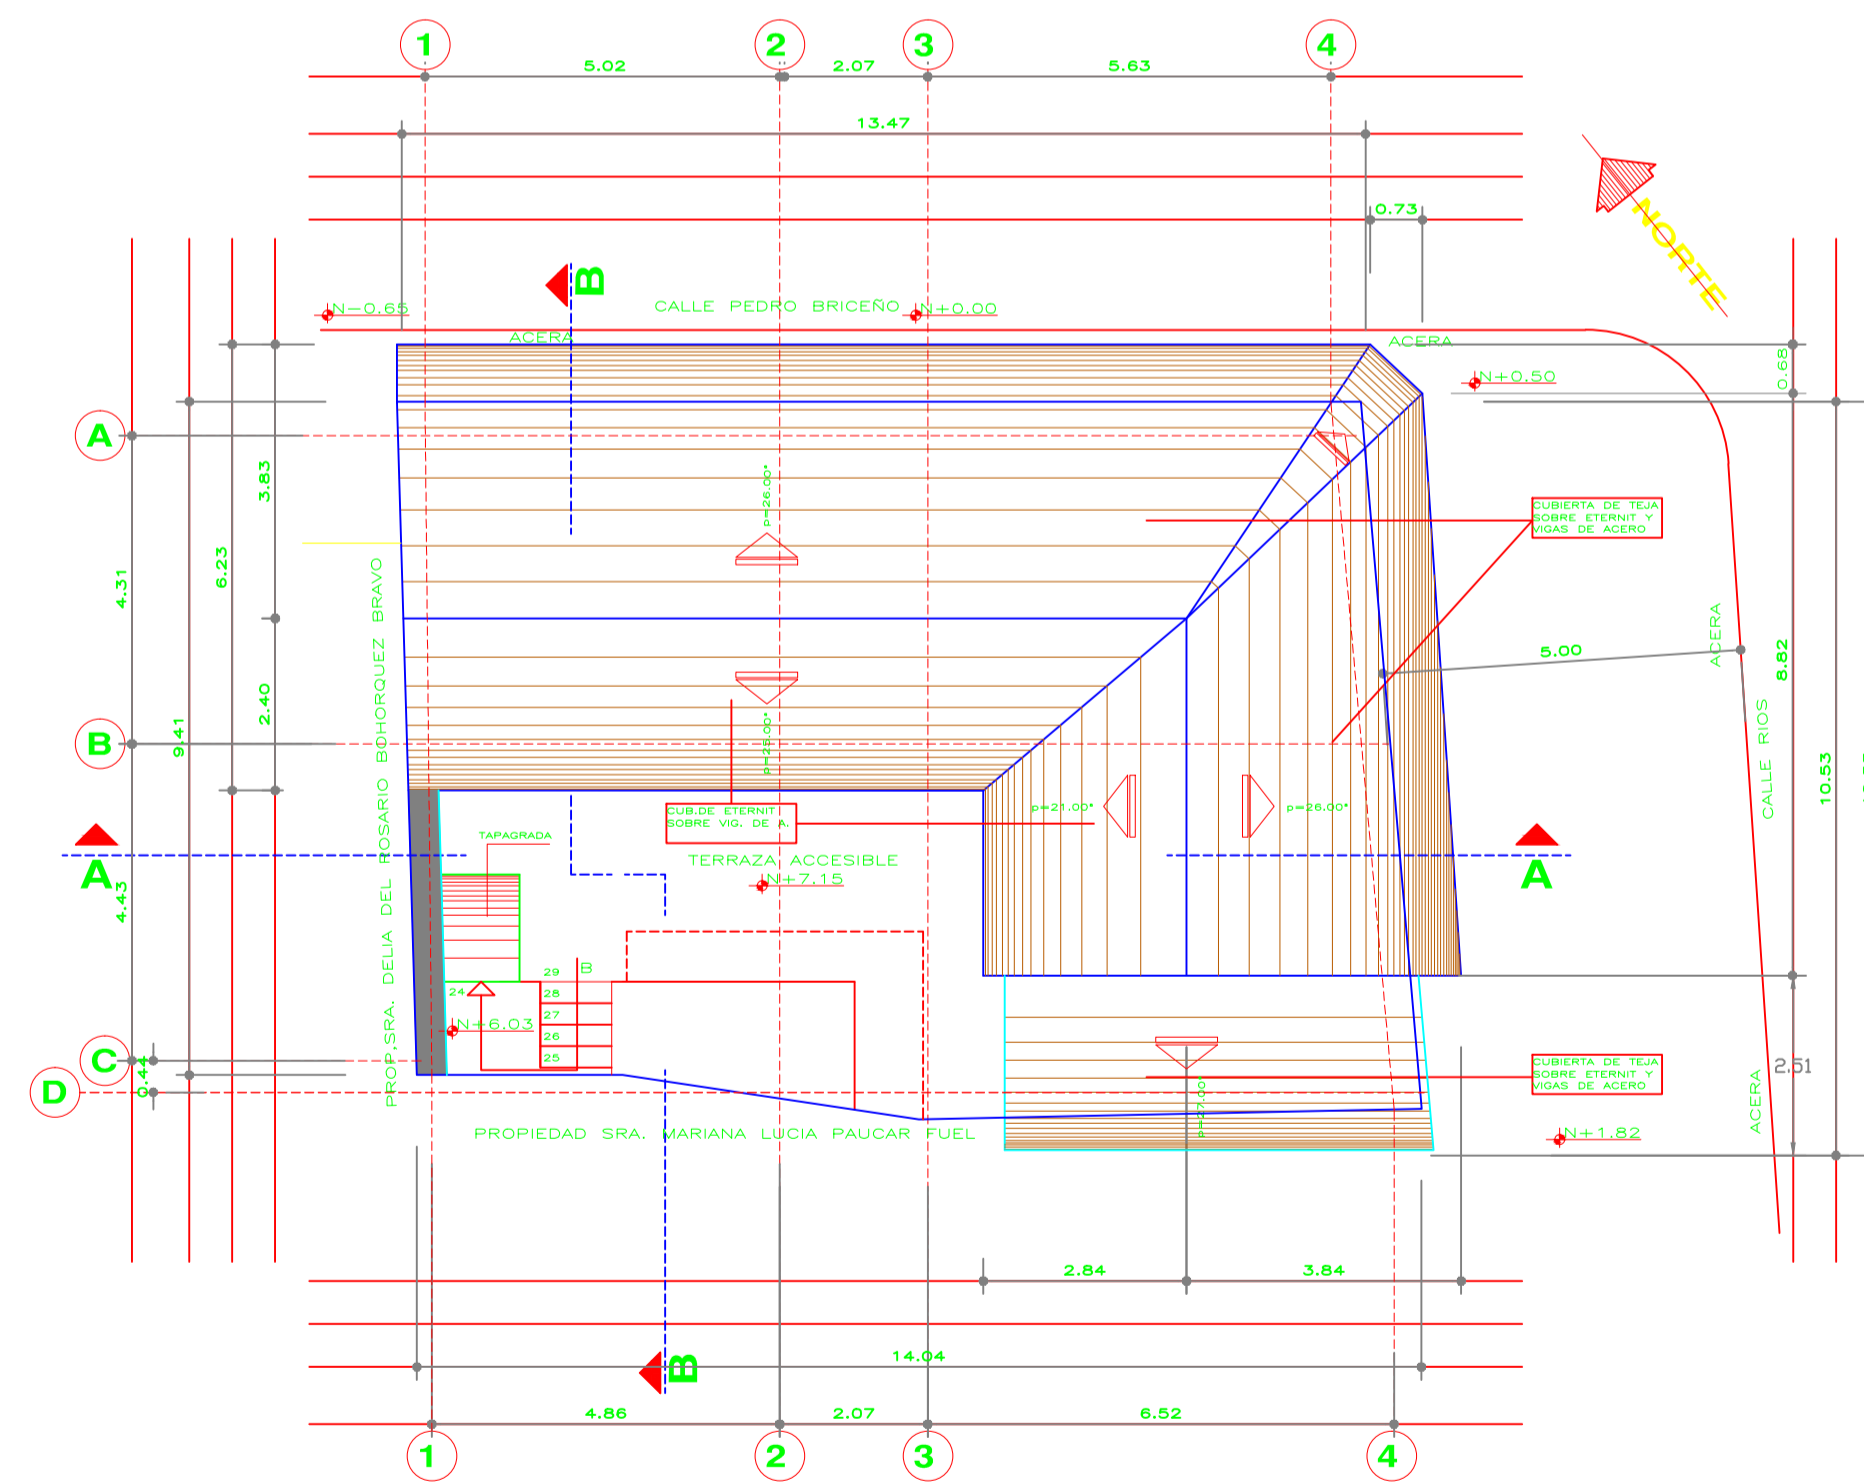

**IMPLANTACION Y CUBIERTAS**  
**PATOLOGIA** ESCALA 1:100

**SIMBOLOGIA**

**PISO MAL ESTADO**

Proyecto: **PATOLOGIA**  
**ESTADO ACTUAL**

Proyecto: **RESIDENCIA DEL SR.**  
**MAURICIO A. LARCO S.**

Propietario:	PROFESIONAL
SR. MAURICIO ADOLFO LARCO S. CI.- 1102511258	
SRA. MARIANA LUCIA PAUCAR FUEL CI.- 0401394366	IVAN M. FUERTES M. arquitecto RP 1005-10-1018630 AM. 3918
TELEFONOS: 2580 250 / 0990215602	

Contiene: PLANTAS ARQUITECTONICAS ESTADO ACTUAL, IMPLANTACION Y CUB. AREAS.			Lamina:
Ubicación: PARROQUIA: C. HISTORICO BARRIO. S.BLAS. CALLE PEDRO BRICERO Y RIOS			<b>1</b>
Escala: INDIC.	Fecha: 03-2019	Zonificación: H2(D203H-70)	DE: <b>1</b>
CLAVE CATAST. 10002-06-009	No. DE PREDIO 42459		

SELLOS MUNICIPALES