

NOMBRE DEL PROYECTO:  
**SAN TOLA**

PROYECTO:  
**DE UN INMUEBLE UBICADO EN LA CALLE VICENTE LEÓN N° 52**

CONTENIDO:  
NIVELES:  
PLANTA BAJA  
PRIMERA PLANTA ALTA

PROPIETARIO NOMBRE Y FIRMA:  
**SR. JAVIER ALEJANDRO REAL JURADO**  
*[Signature]*

PROPIETARIO NOMBRE Y FIRMA:  
**SRA. SILVIA ELISABETH BUENAÑO RODRIGUEZ**  
*[Signature]*

REVISADO POR:  
\_\_\_\_\_

FECHA:  
FEBRERO / 2021


RESPONSABLE:  
**ARQ. FLORENCIA SOBRERO**  
*[Signature]*

COLABORACION:  
ARQ. MARTÍN REAL

ESCALA:  
INDICADAS


UBICACION:  
BARRIO SAN BLAS  
CALLE VICENTE LEÓN N° 52

LAMINA:  
**A1**  
**6** DE

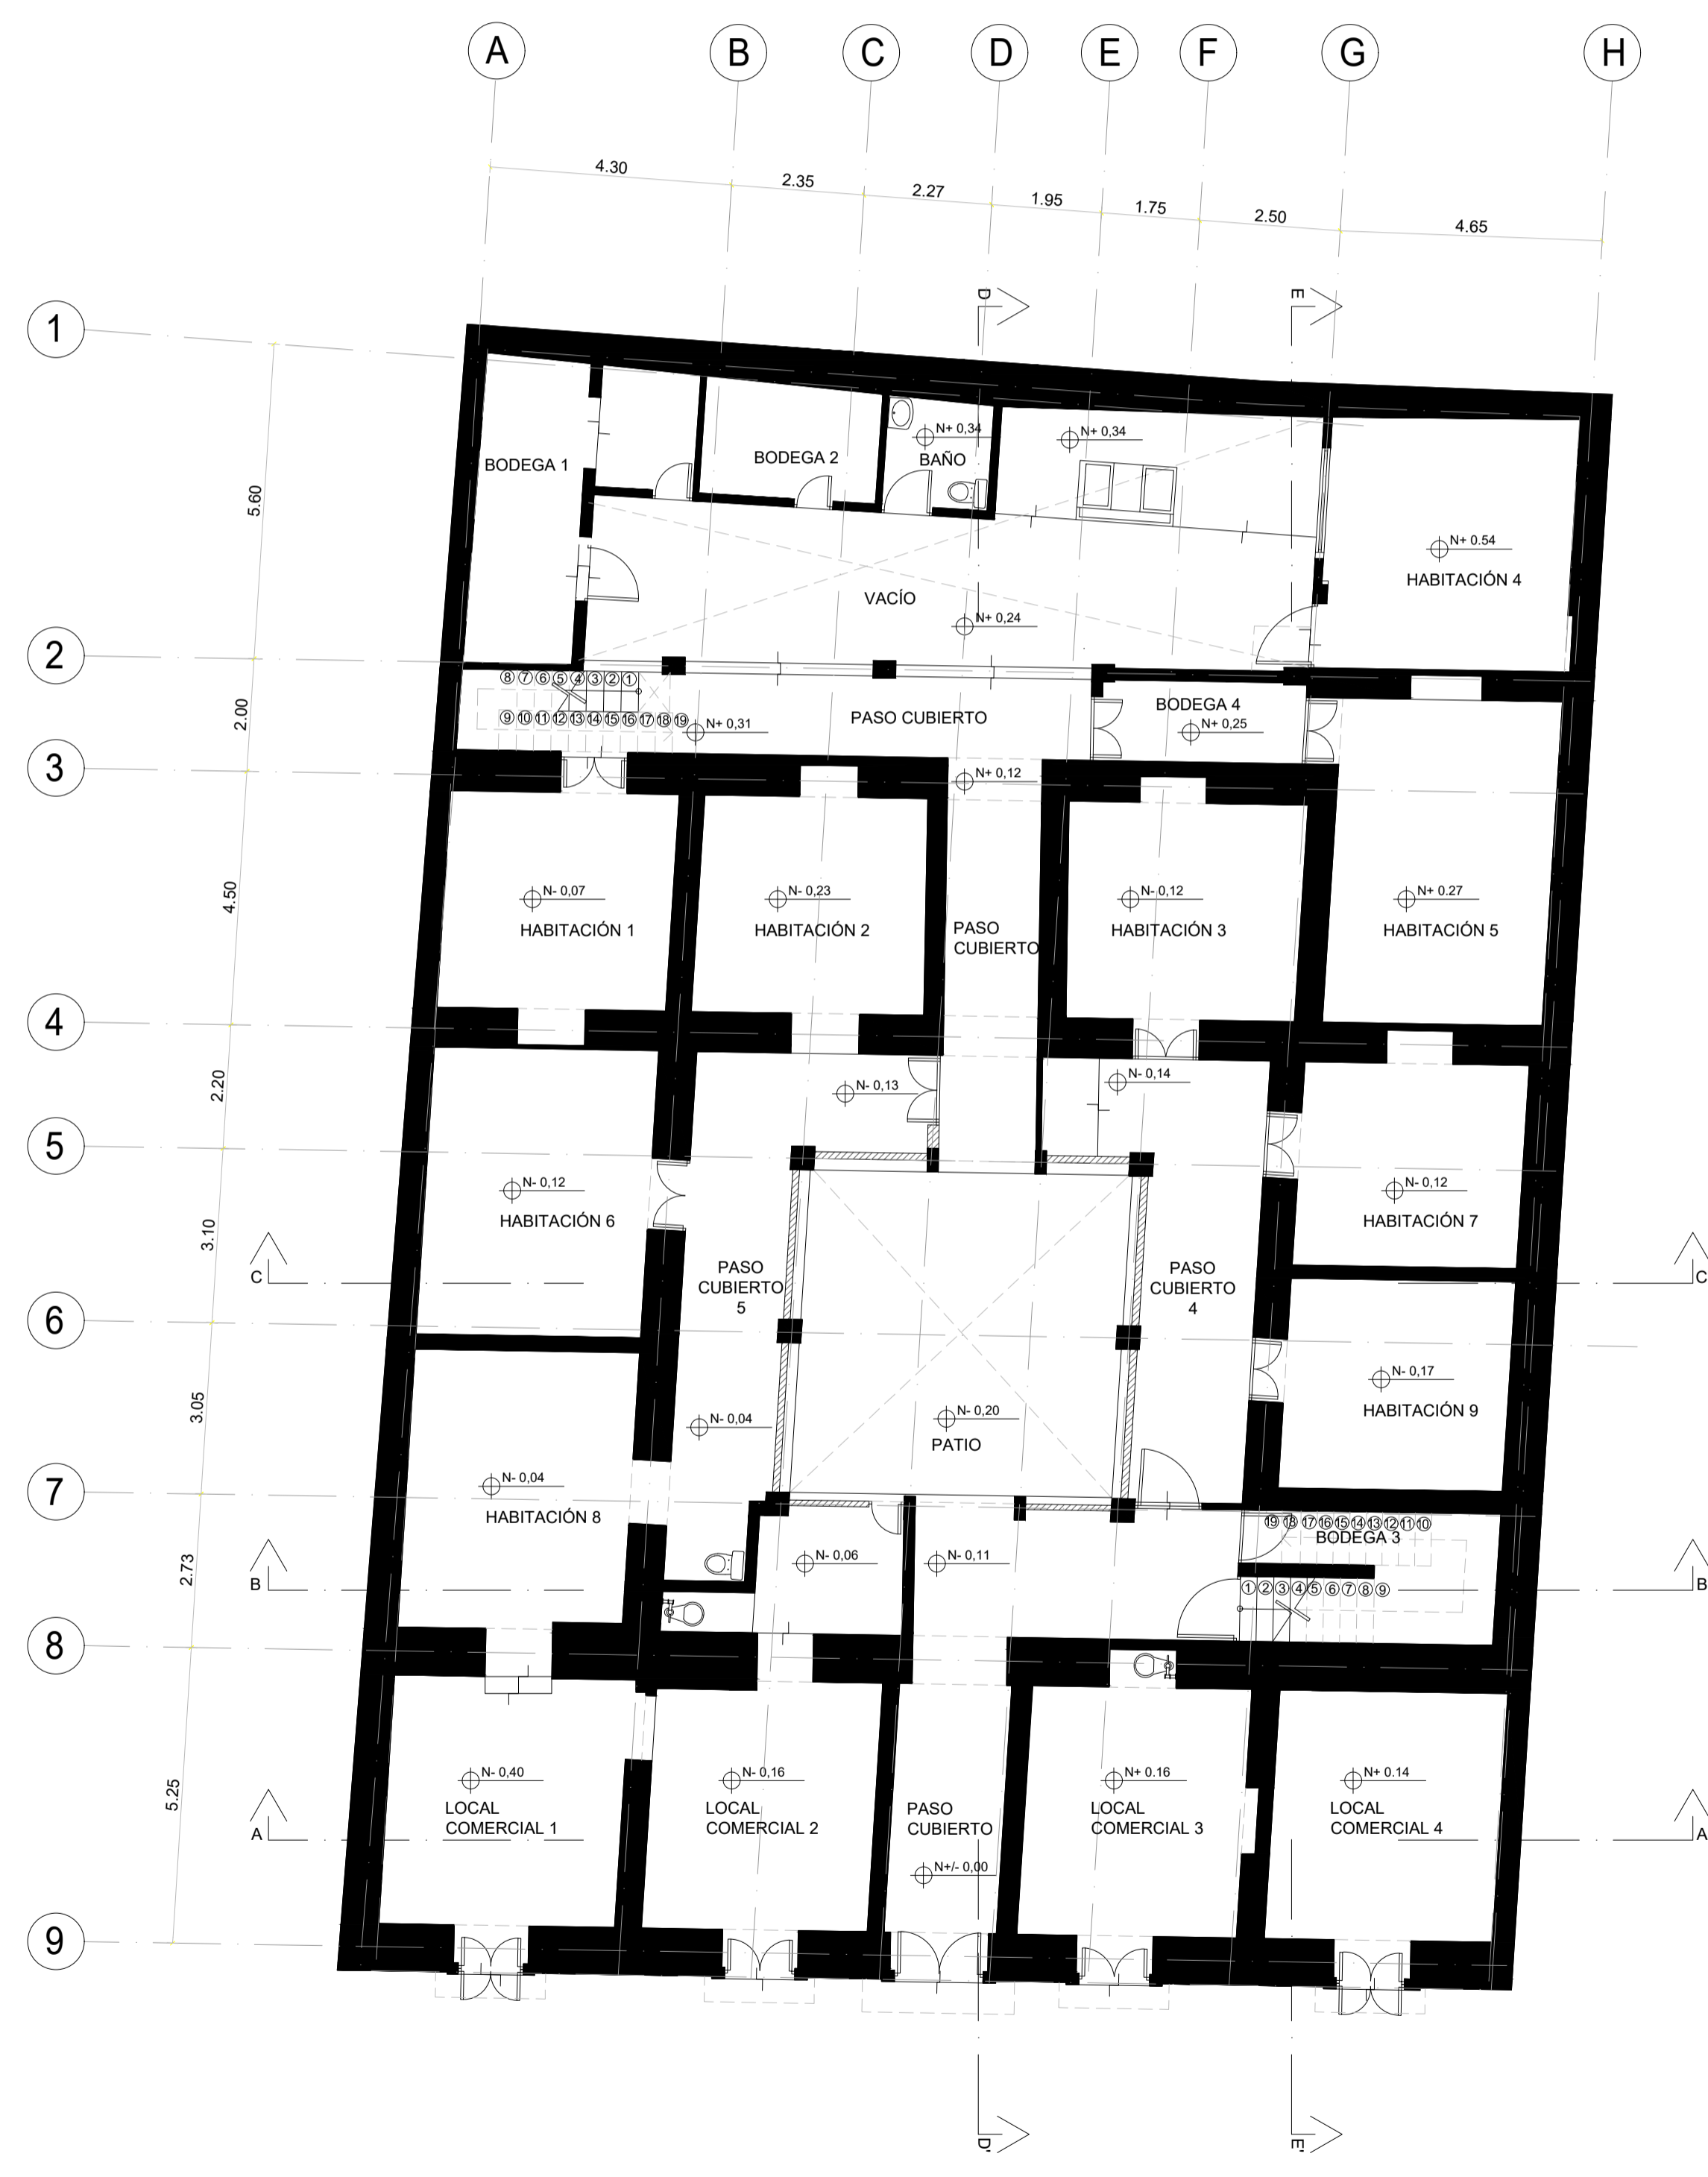

**PLANTA BAJA**  
ESCALA: 1:100

CALLE VICENTE LEON

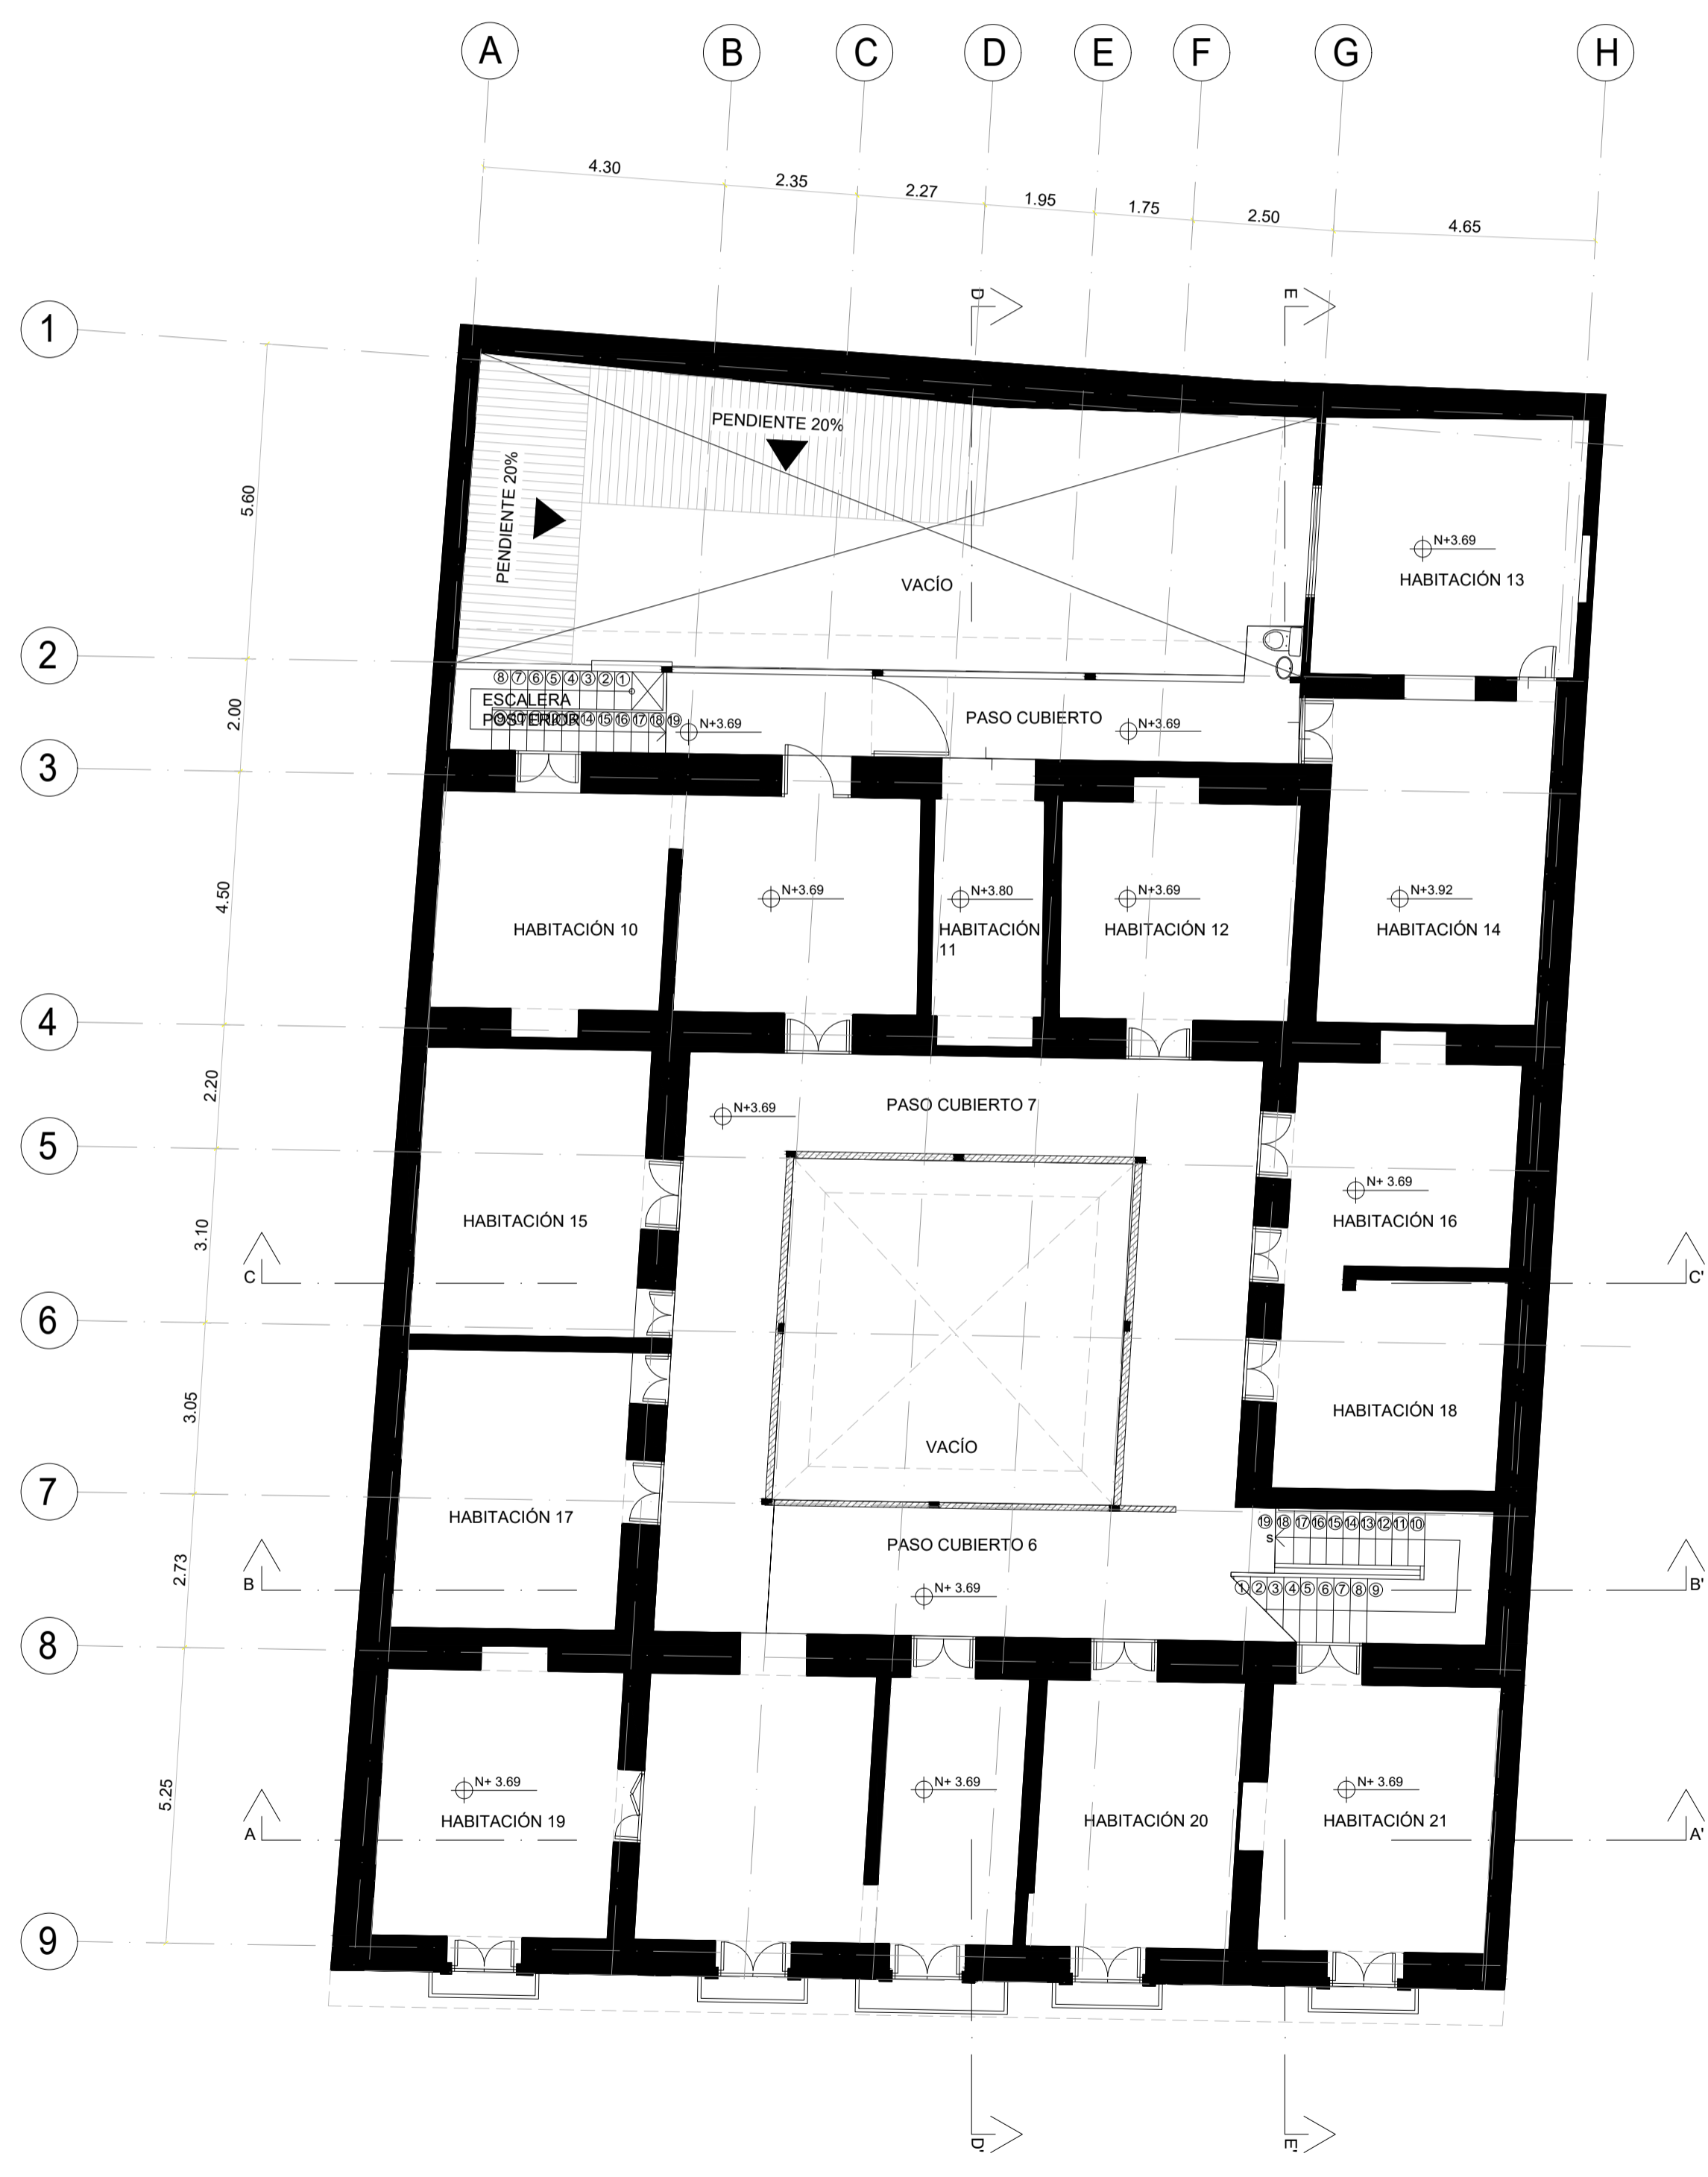

**PRIMERA PLANTA ALTA**  
ESCALA: 1:100