

UBICACION

NOMBRE DEL PROYECTO:  
**SAN TOLA**

PROYECTO:  
**DE UN INMUEBLE UBICADO EN LA CALLE VICENTE LEÓN N9 - 52**

CONTENIDO:  
NIVELES PROPUESTA:  
PLANTA BAJA  
PRIMERA PRIMER PISO

PROPIETARIO NOMBRE Y FIRMA:  
**SR. JAVIER ALEJANDRO REAL JURADO**

PROPIETARIO NOMBRE Y FIRMA:  
**SRA. SILVIA ELISABETH BUENAÑO RODRIGUEZ**

REVISADO POR:

FECHA:  
FEBRERO / 2021



RESPONSABLE:  
**ARQ. FLORENCIA SOBRERO**

COLABORACION:  
ARQ. MARTÍN REAL

ESCALA: INDICADAS



UBICACION: BARRIO SAN BLAS  
CALLE VICENTE LEÓN N9-52

LAMINA:  
**PR3 6**

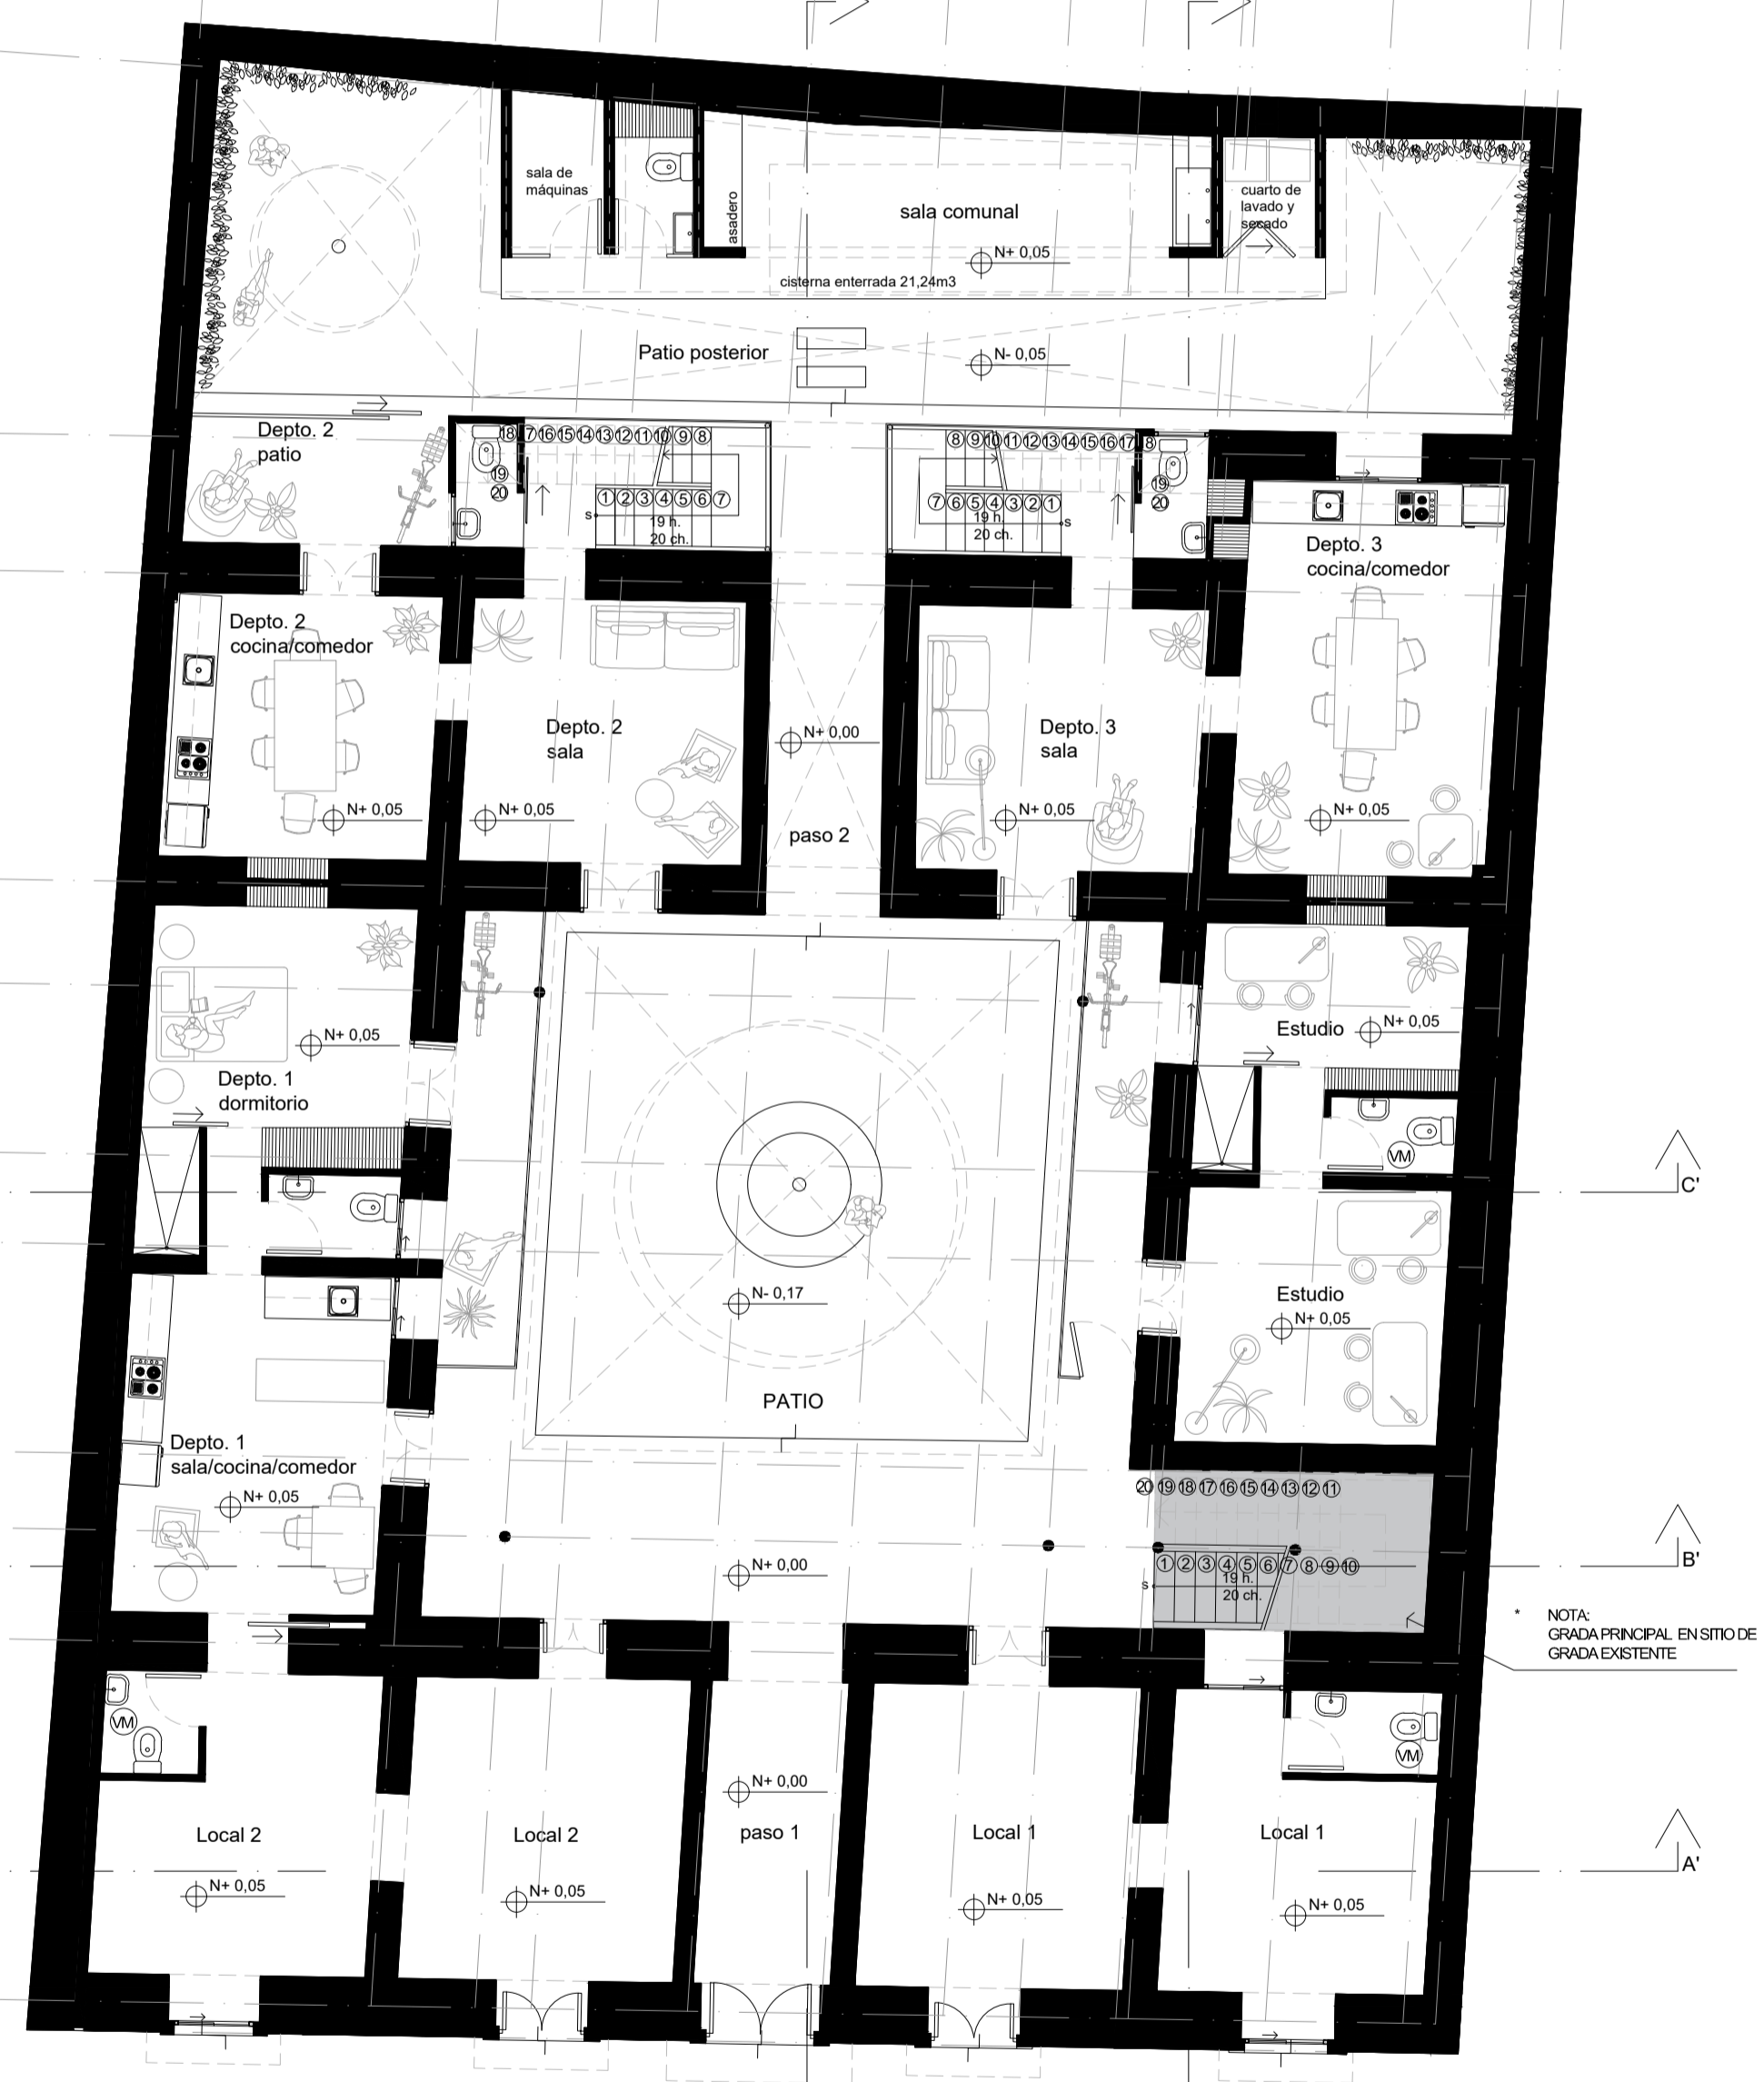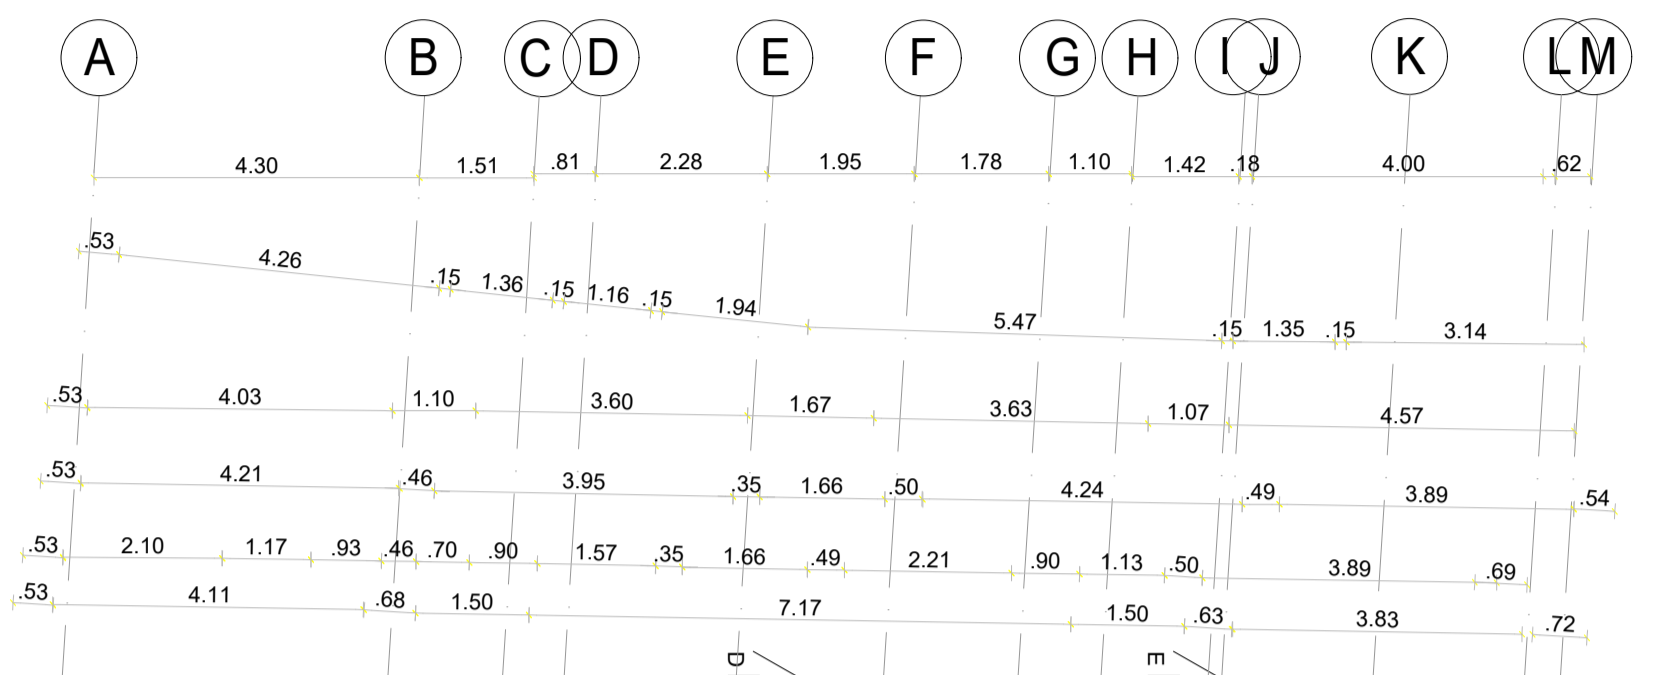

SE PROPONE QUE LA CLARABOYA PARA PROPORCIONAR LUZ NATURAL Y SE PUEDA ABRIR PARA VENTILAR EL BAÑO

**PLANTA BAJA**  
ESCALA: 1:100

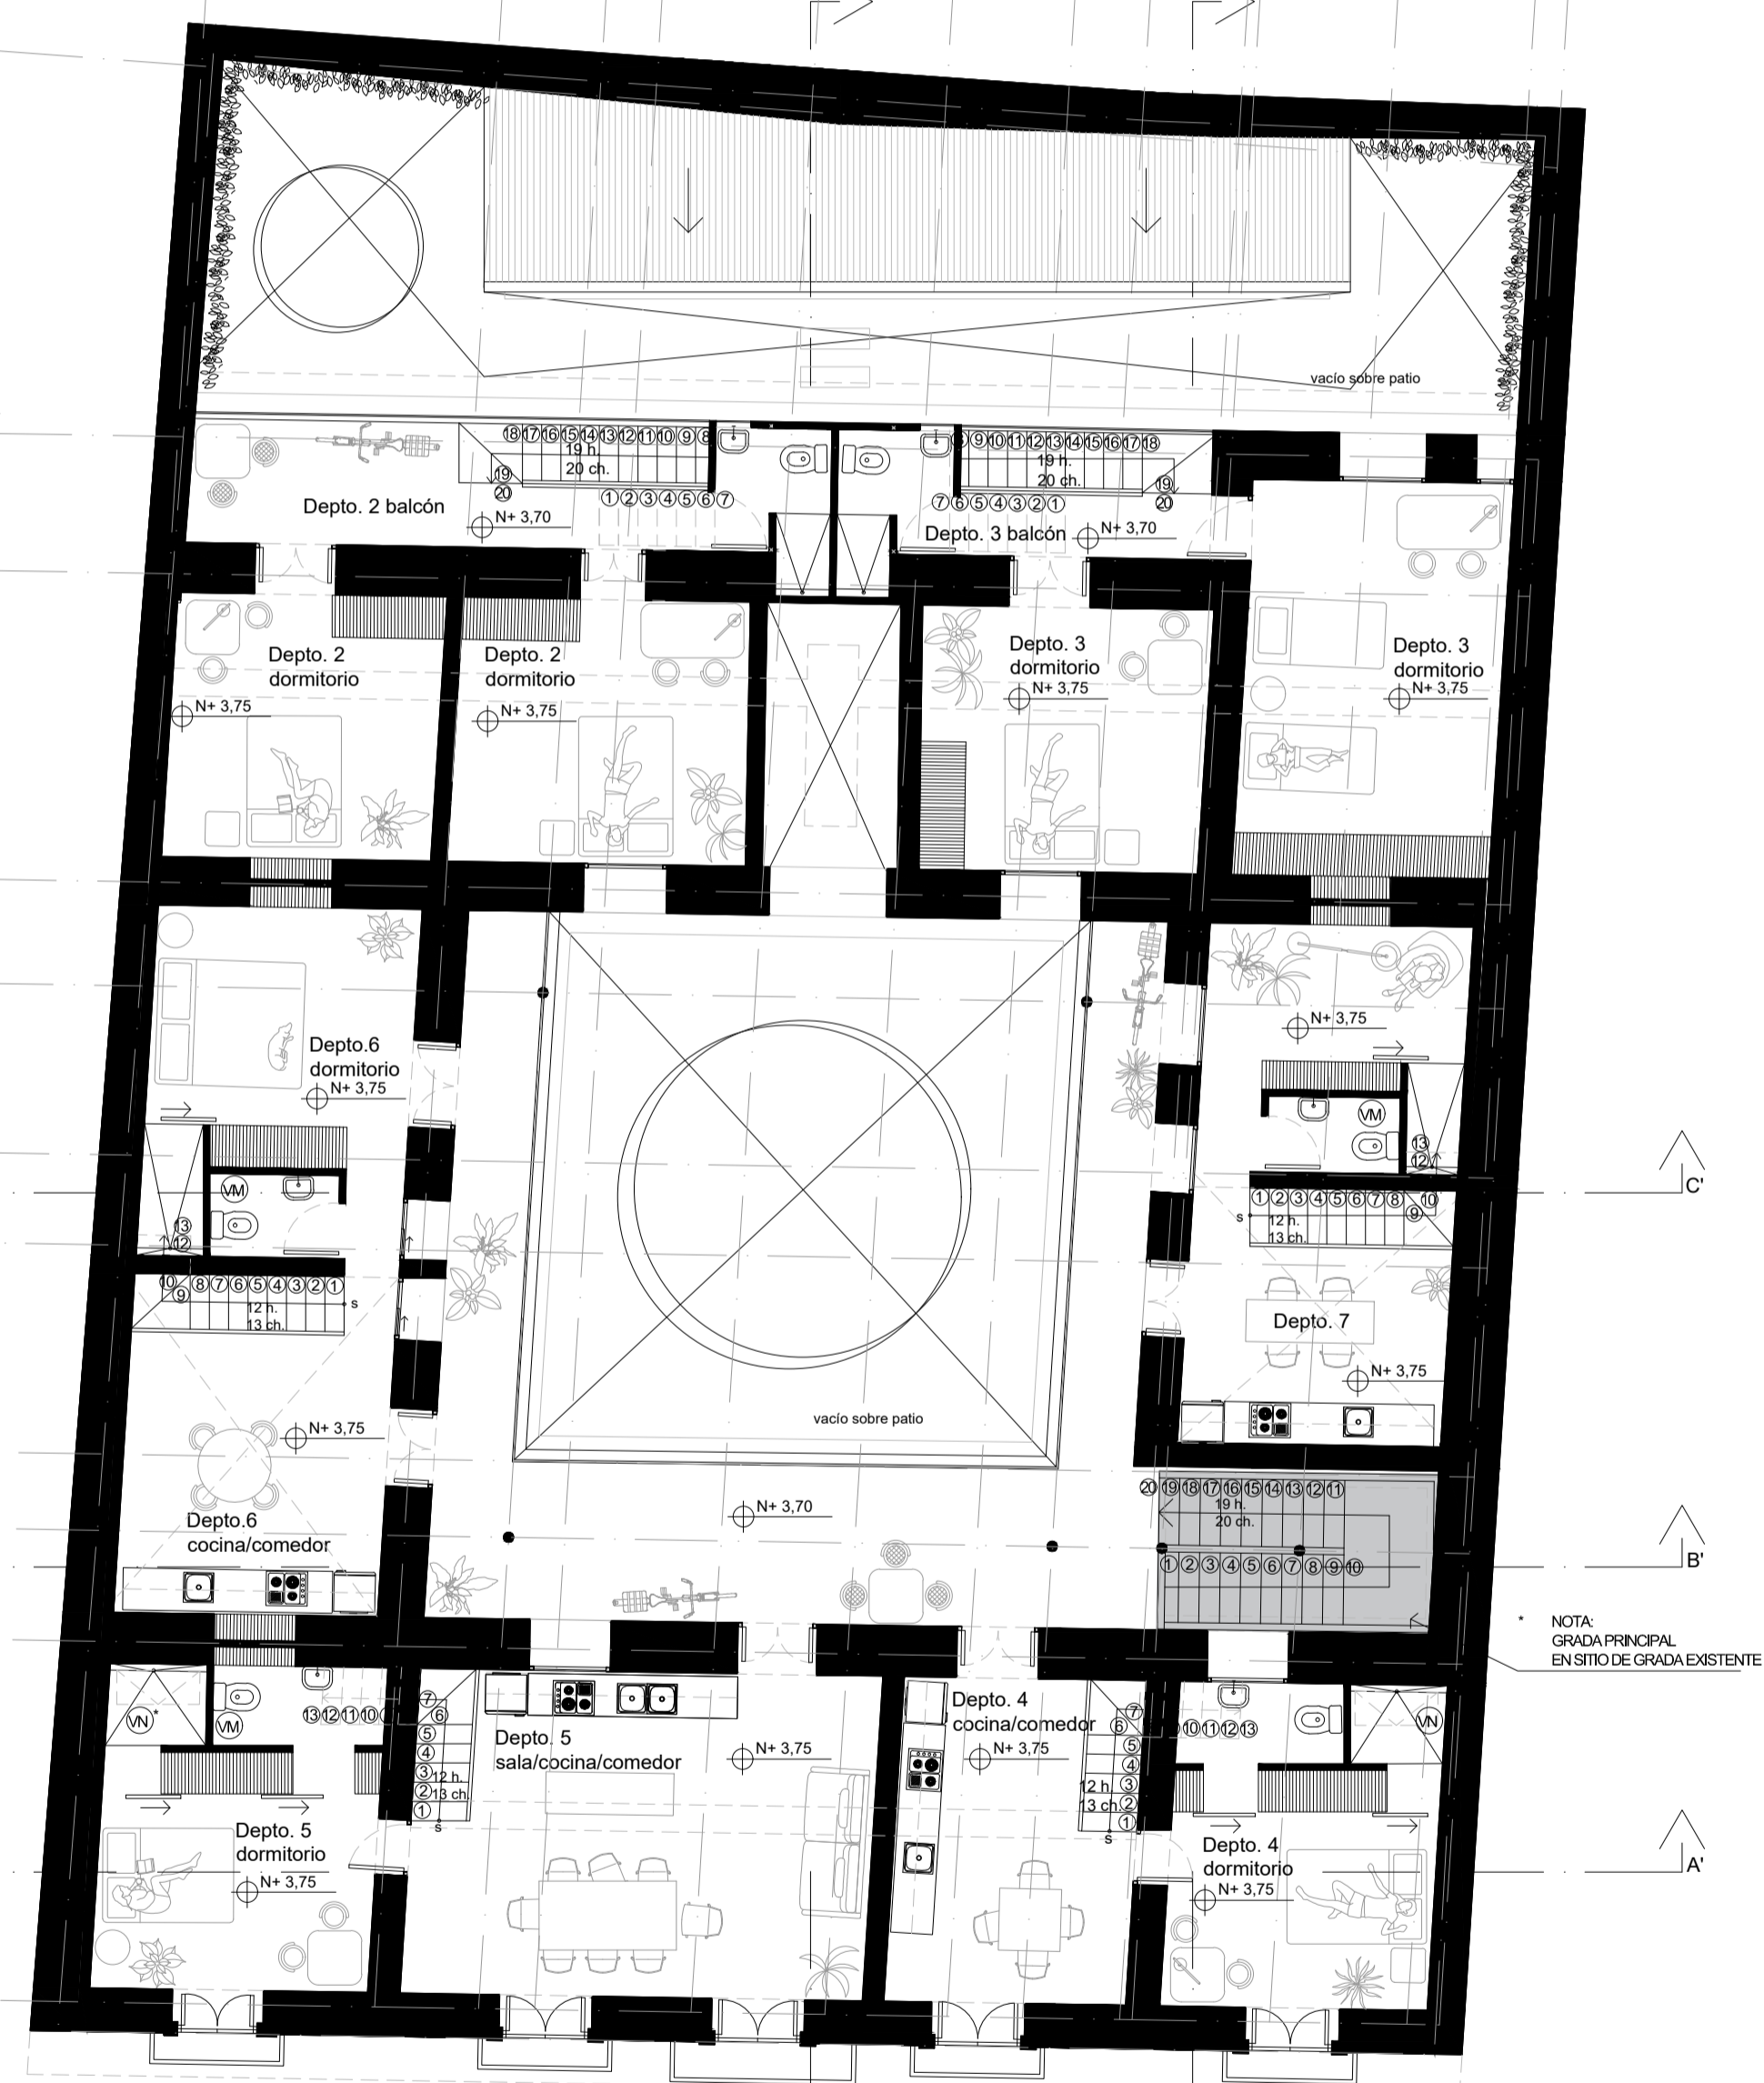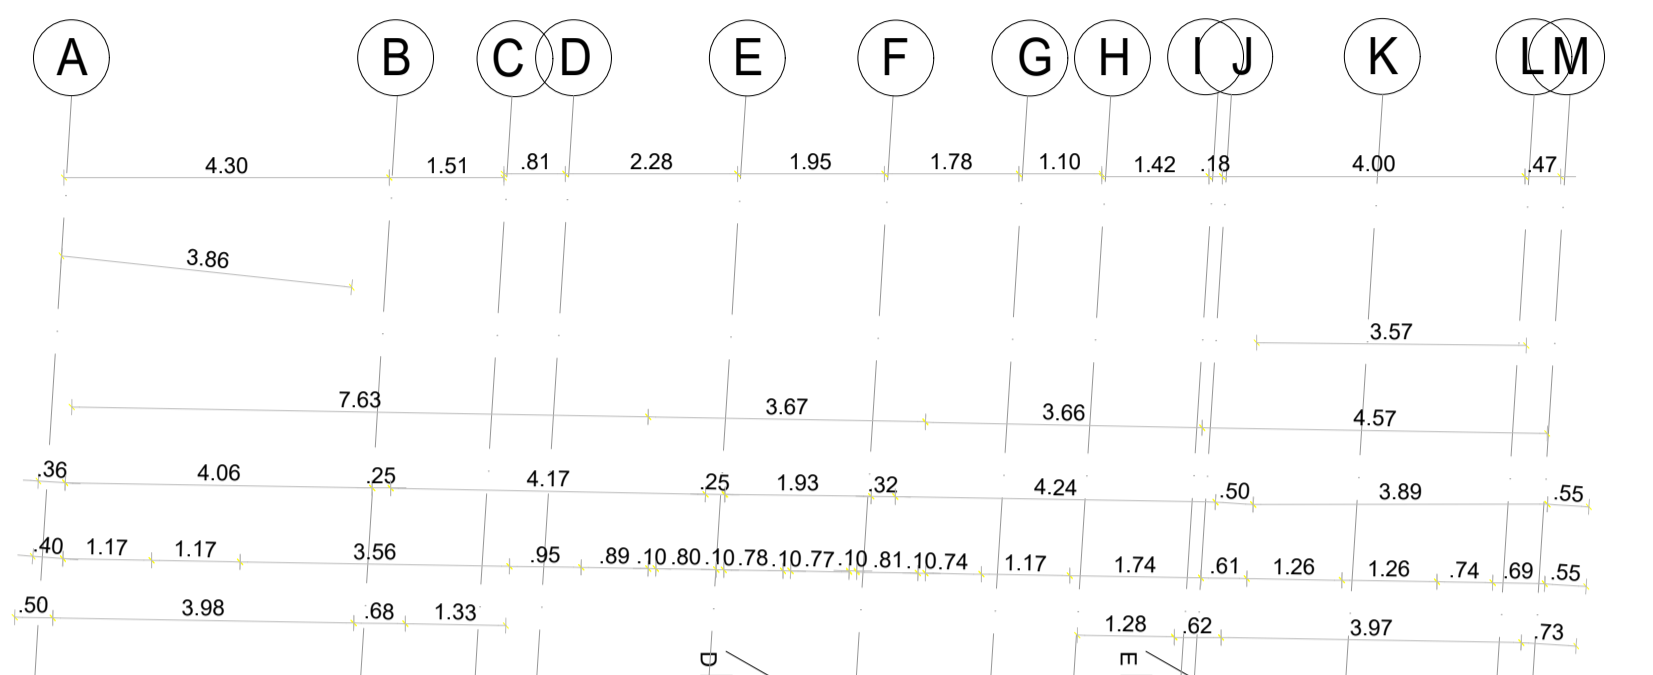

**PLANTA PRIMER PISO**  
ESCALA: 1:100

SELLOS