

**PROYECTO MODIFICATORIO  
BANCO PICHINCHA  
AGENCIA 24 DE MAYO**

UBICACIÓN:  
**CALLE GARCIA MORENO Y MORALES**  
CLAVE CATASTRAL:  
30002 10 002 000 000 000 PREDIO:  
14855

PROPIETARIO : BANCO PICHINCHA C.A. RUC: 1790010937001


**SIMÓN ACOSTA ESPINOSA**  
APODERADO CC.: 170469650-7

PROFESIONAL:  
**ARQ. PEDRO JARAMILLO C.**  
CC.: 090486596-2 LM: 6661


ELABORACIÓN DE PLANOS:

CONTENIDO :  
**PLANTA BAJA**

FECHA : **AGOSTO 2021** ESCALA: **1:100** LÁMINA: **A - 2**

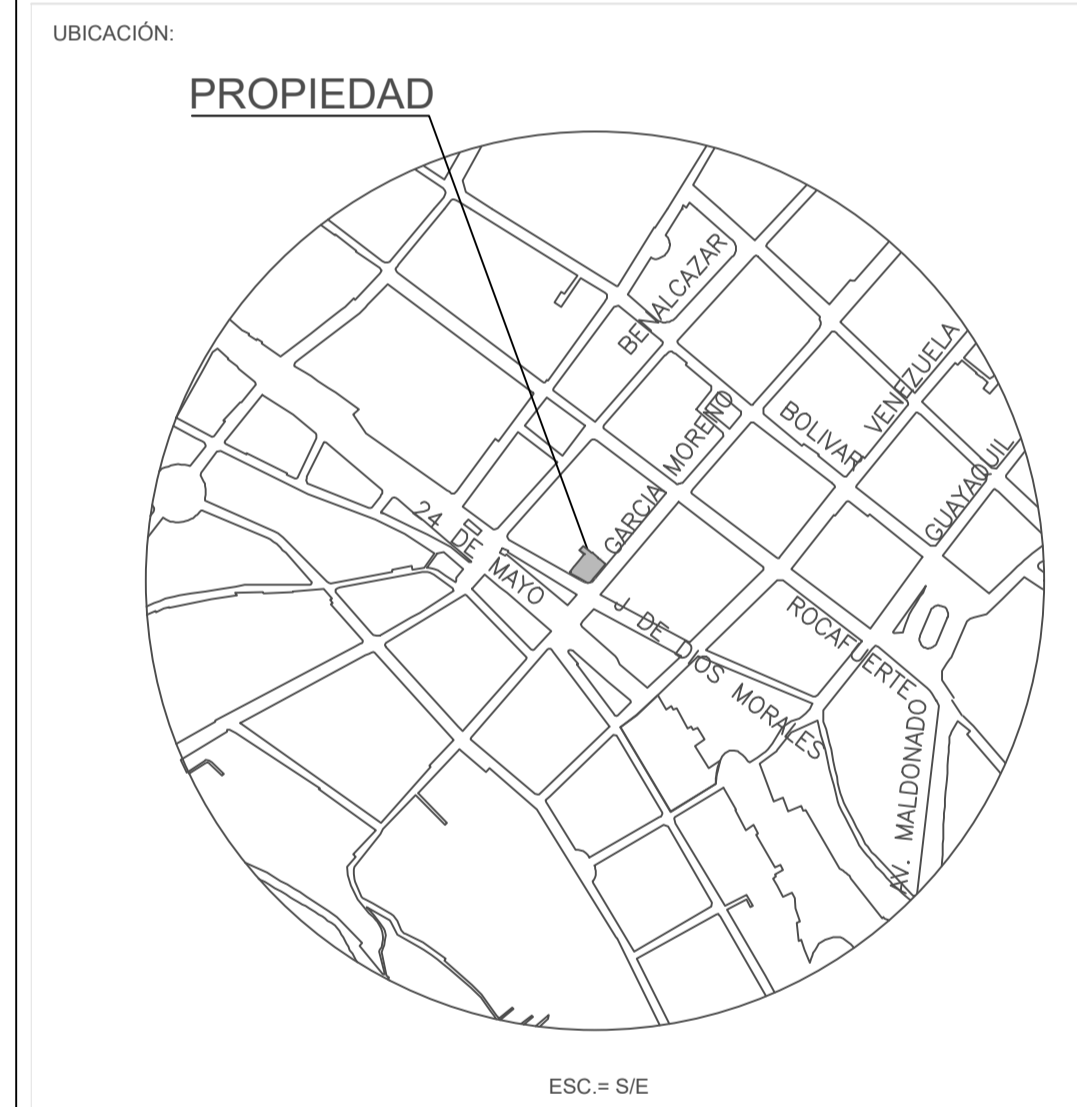

SELLOS Y APROBACIÓN :

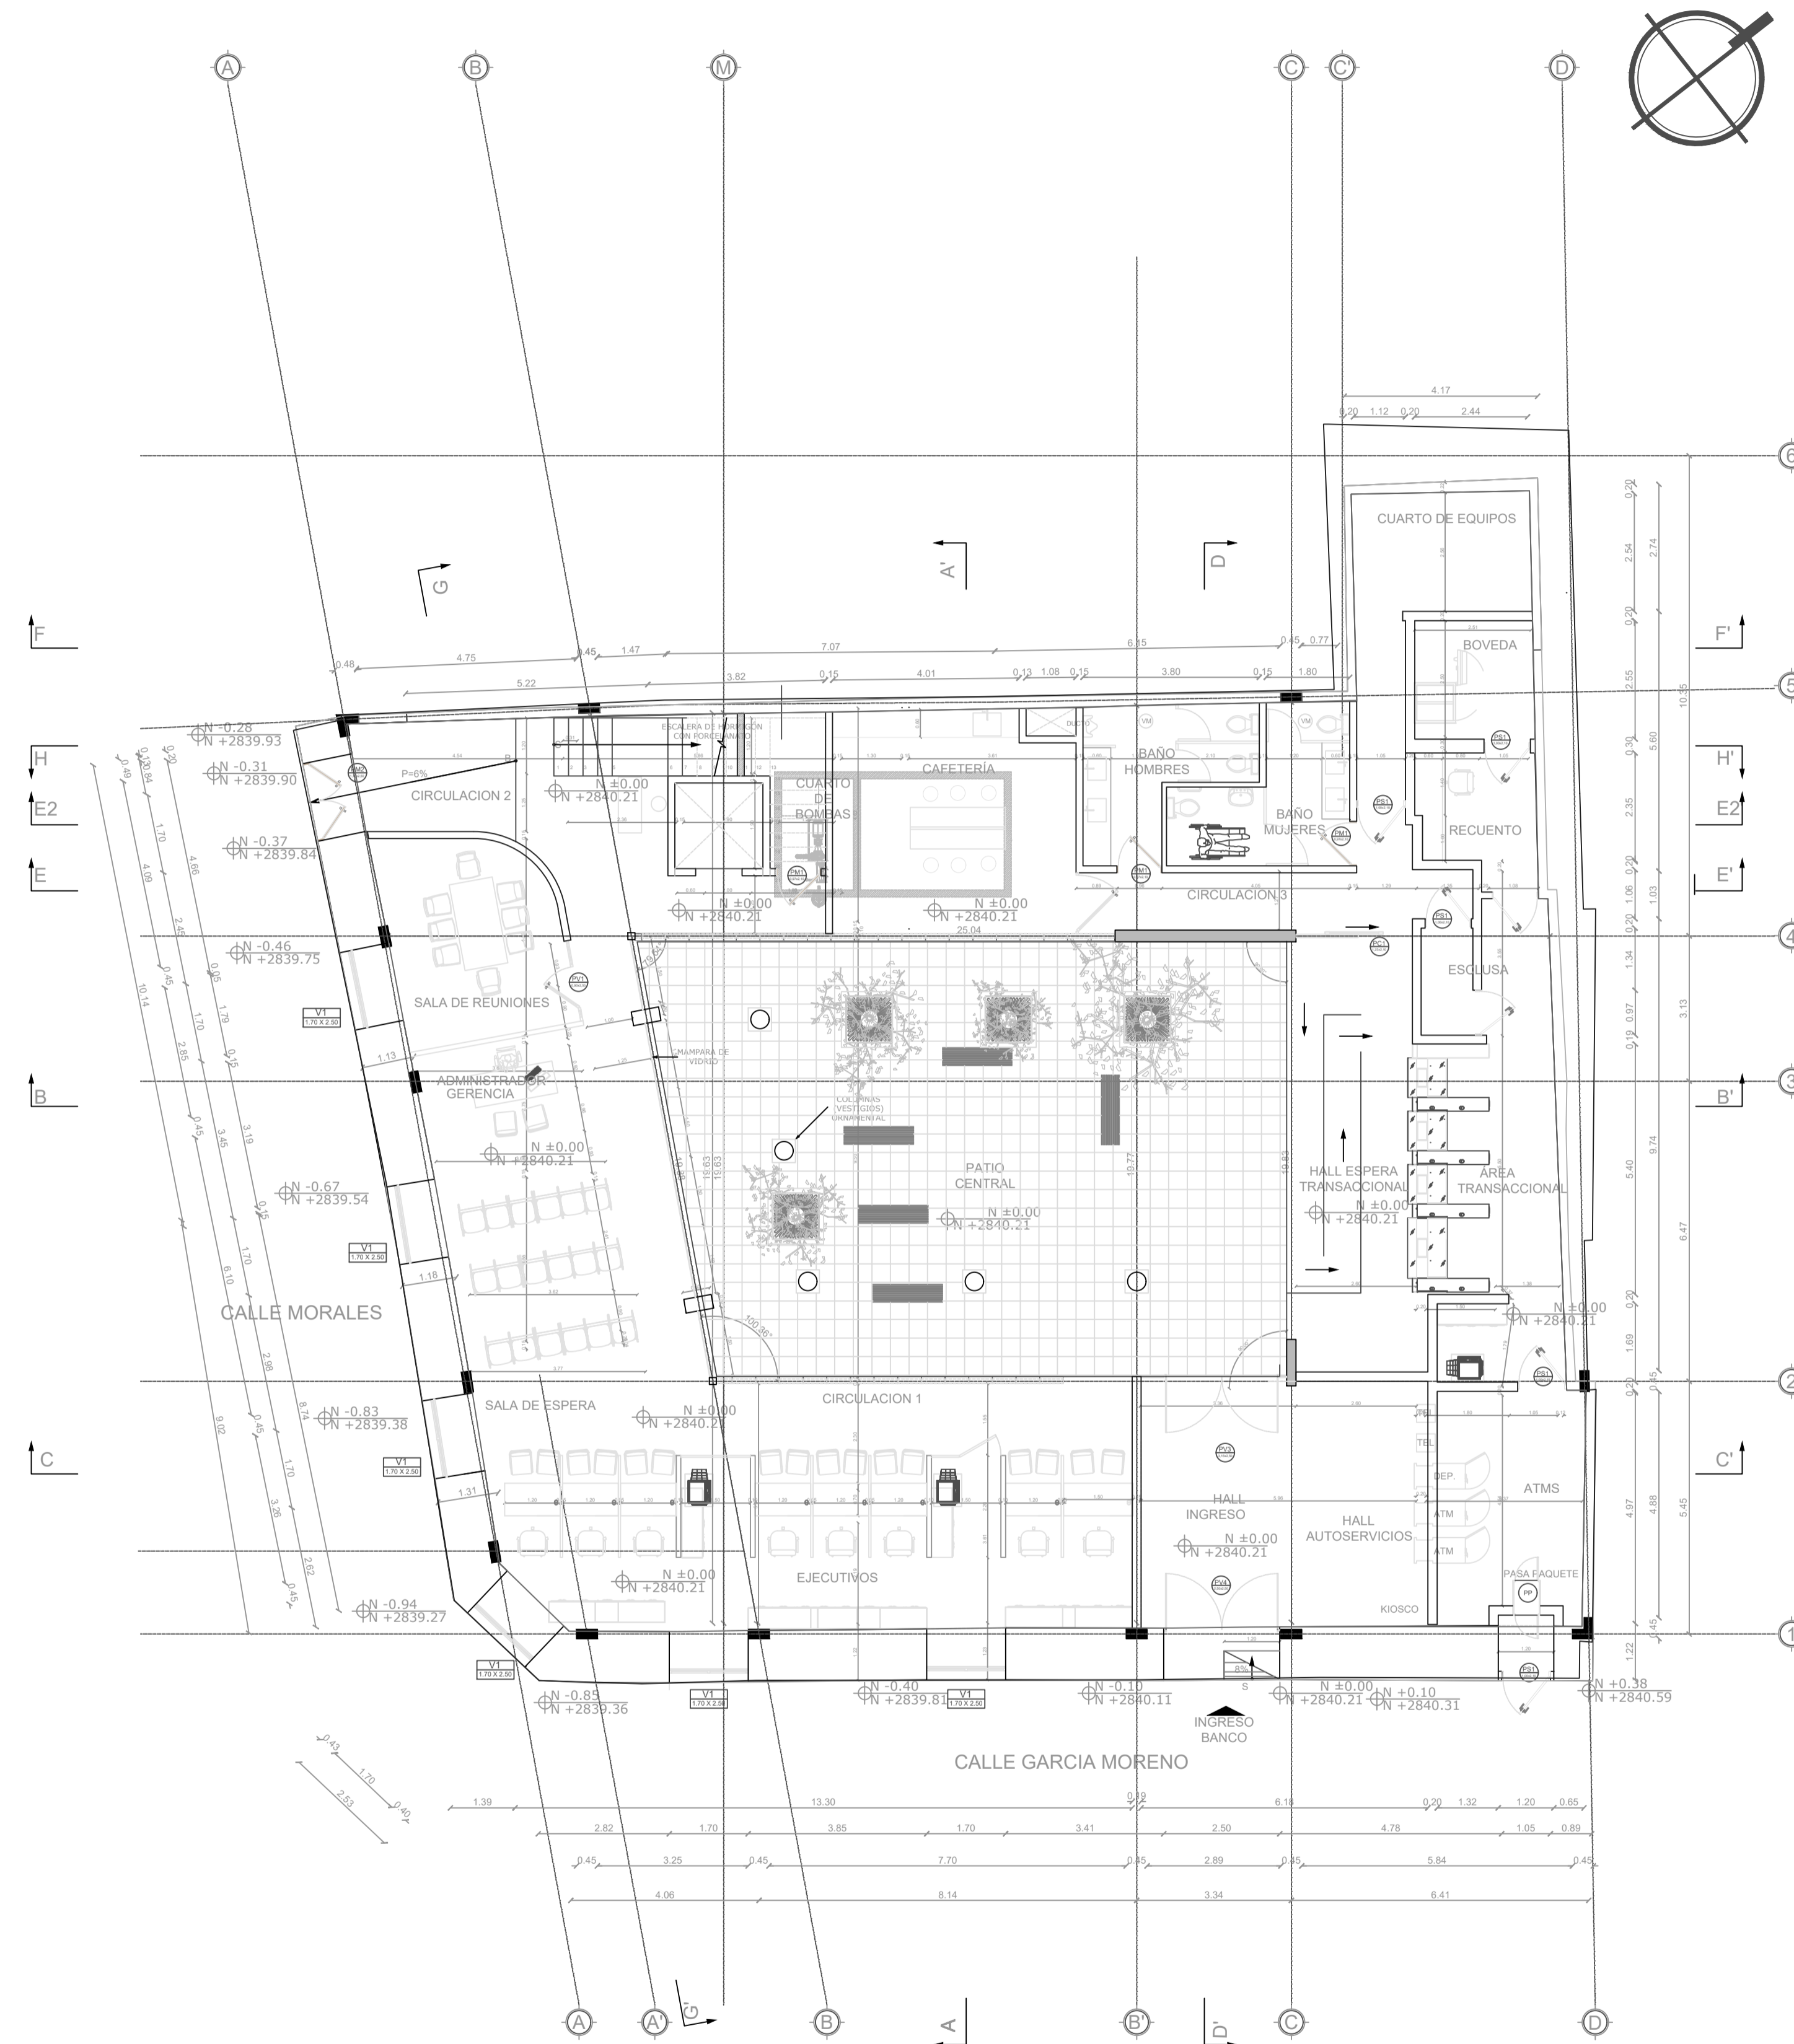

**PLANTA BAJA**  
NIVEL: ±0,00m; -0,31m  
ESC.= 1 : 100