




PLANTA BAJA GENERAL
ESC 1:100

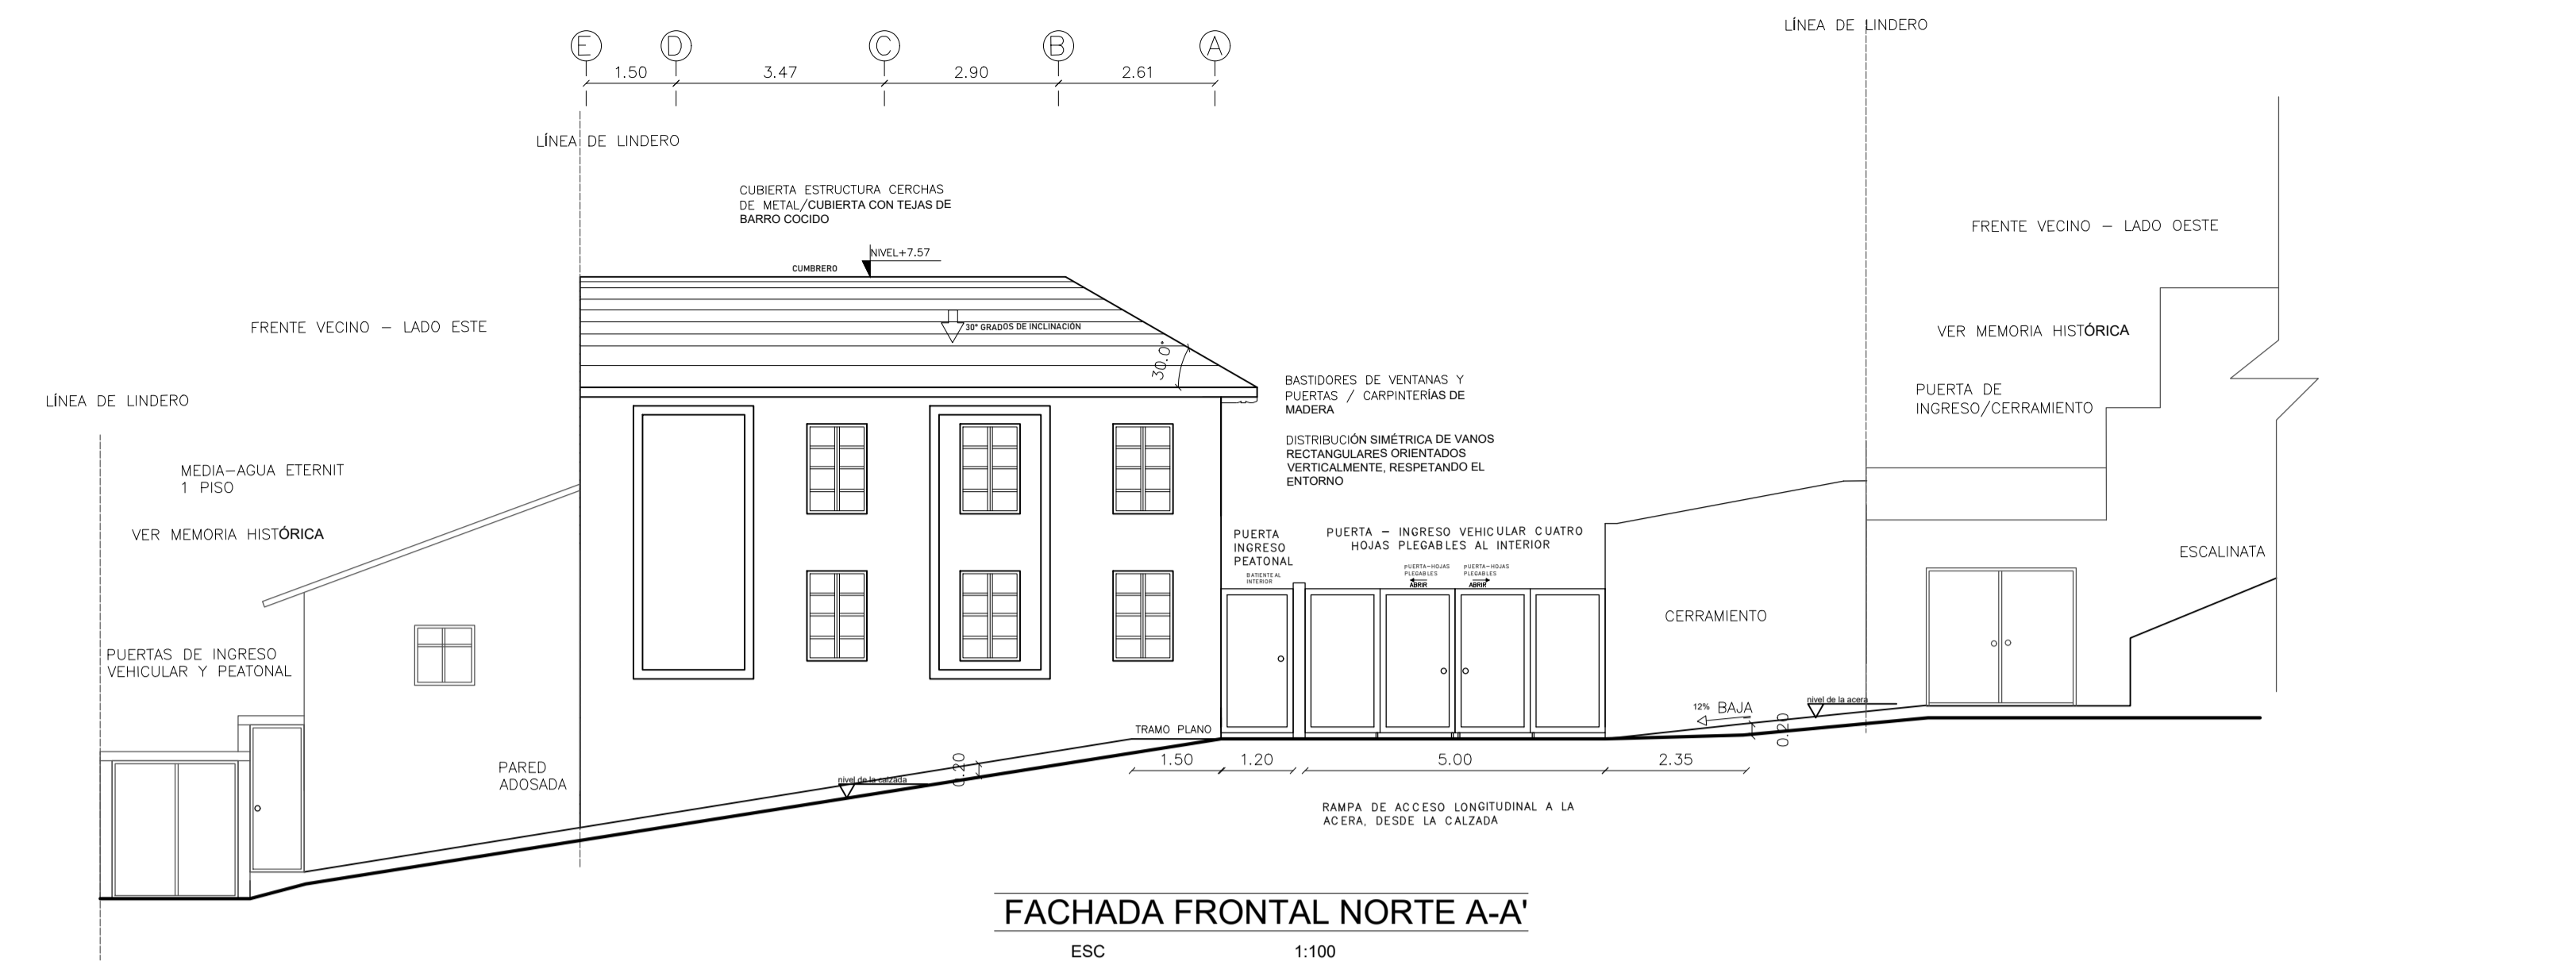

FACHADA FRONTAL NORTE A-A'
ESC 1:100

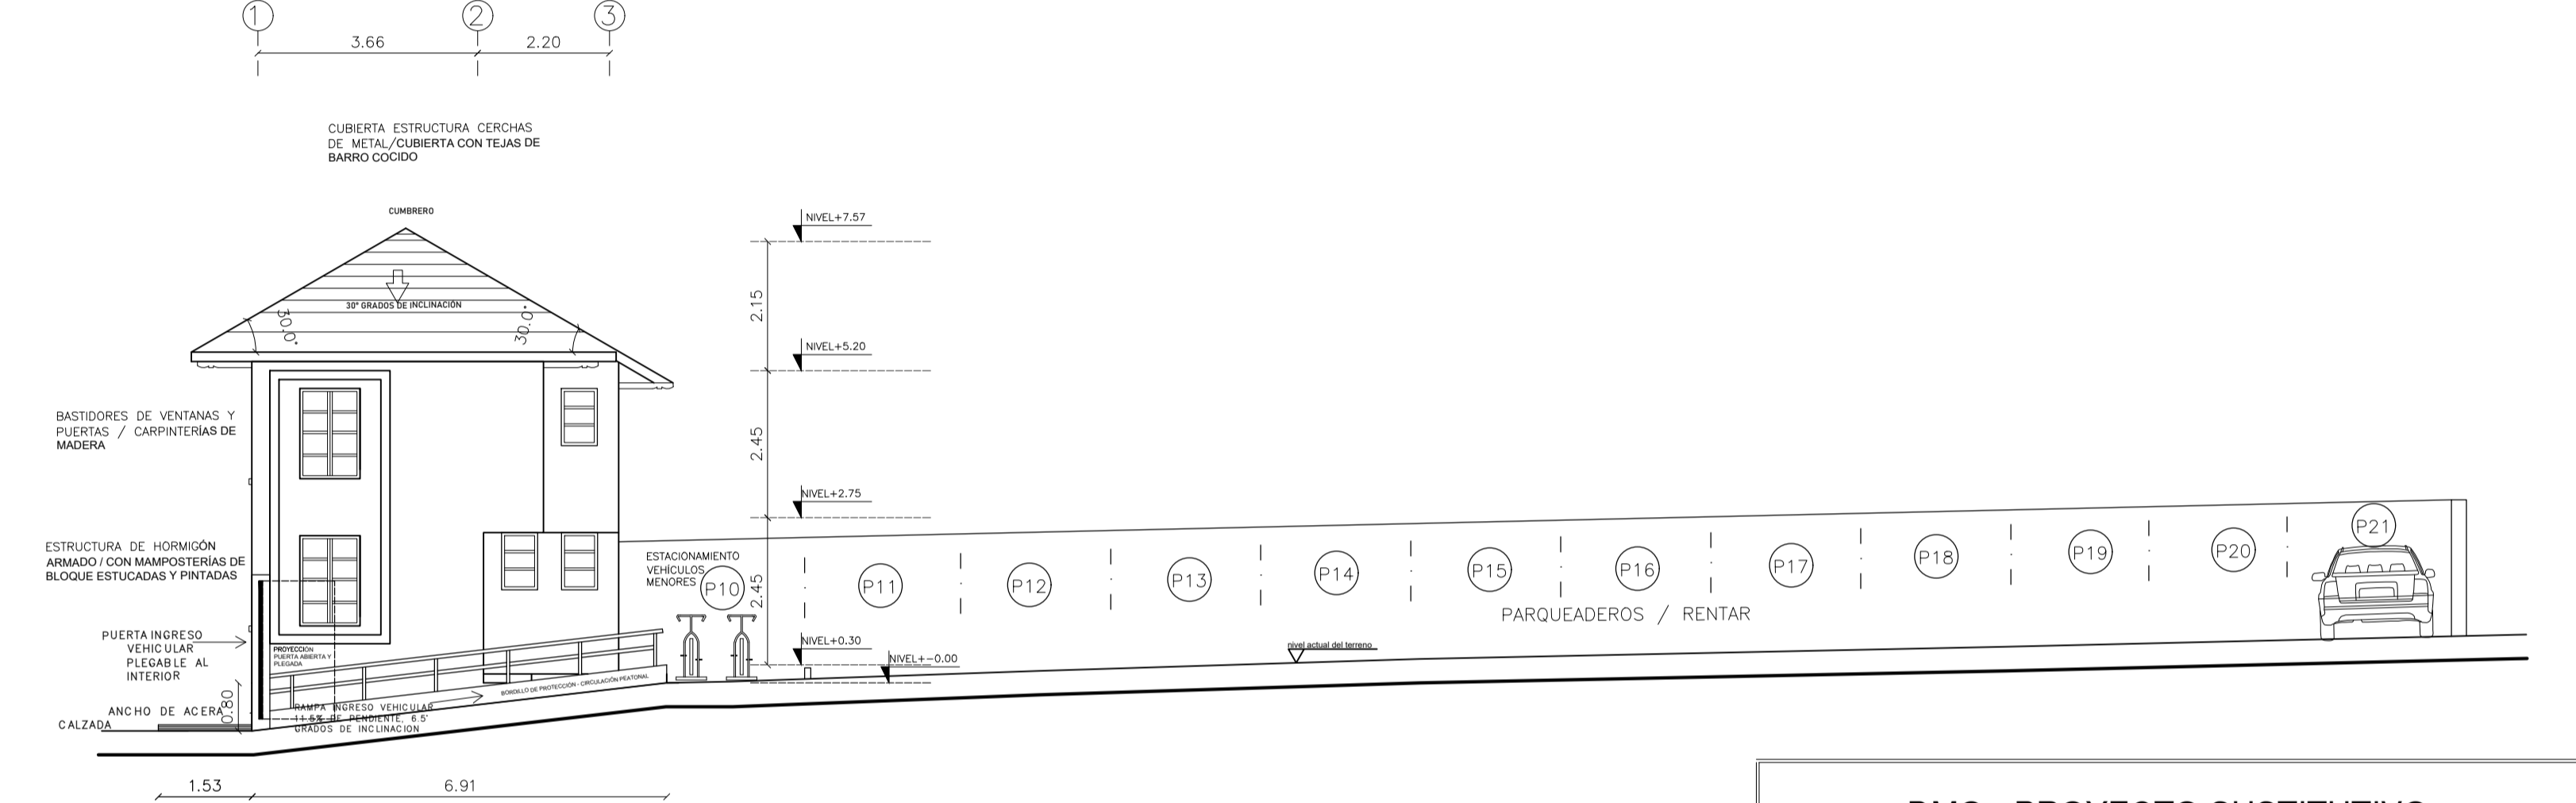

FACHADA LATERAL ESTE B-B'
ESC 1:100

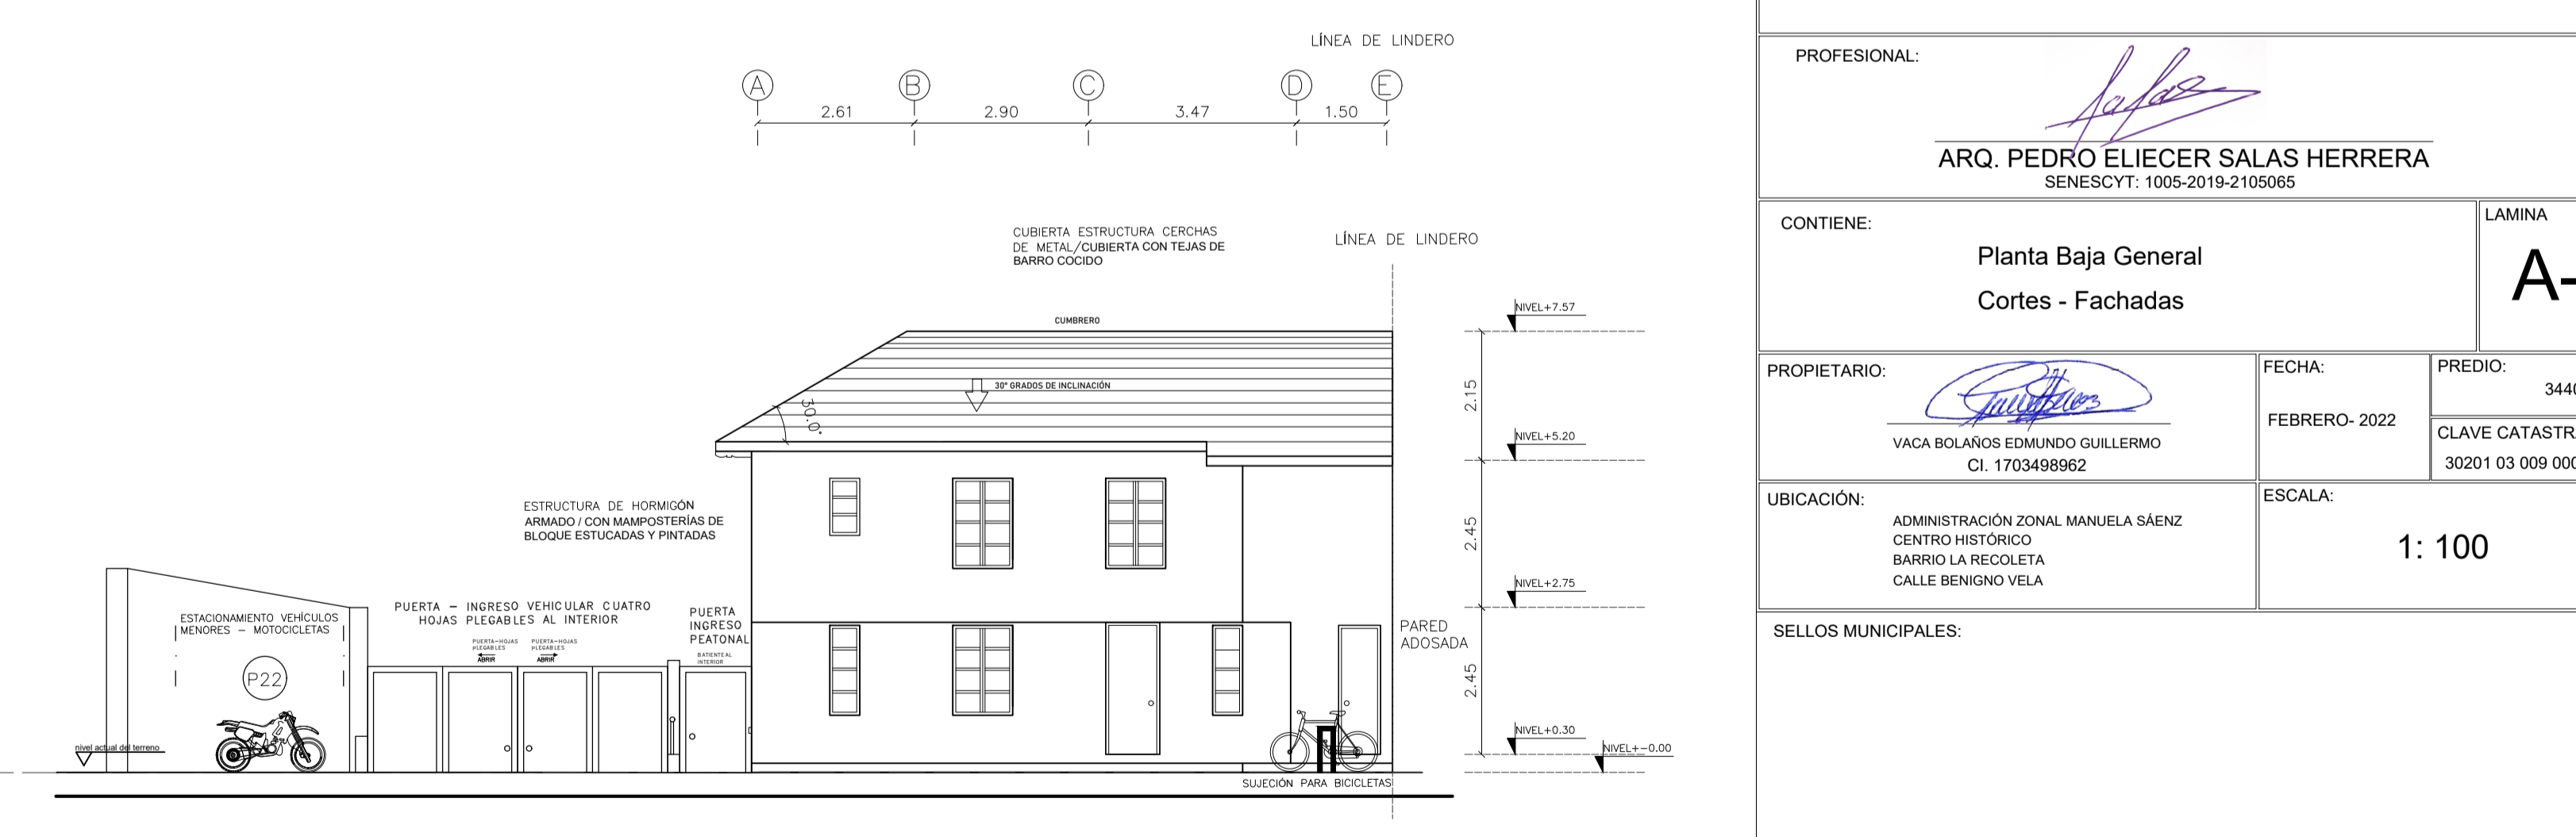

FACHADA POSTERIOR SUR C-C'
ESC 1:100

DESCRIPCIÓN DE LA CONSTRUCCIÓN PROPUESTA EN EL LOTE							
PLANTAS	ESTRUCTURA	PARED	PISO	ENTREPISO	CUBIERTA	VENTANAS	PUERTAS
2 PISOS	COLUMNAS DE HORMICÓN ARMADO	BLOQUE	CERÁMICA	LOSA DE HORMICÓN ARMADO	TEJAS DE BARRO COCIDO	MADERA	MADERA

DMQ - PROYECTO SUSTITUTIVO

PROYECTO: **RESIDENCIA DEL SR. EDMUNDO VACA**

PROFESIONAL: *[Signature]*
ARQ. PEDRO ELIECER SALAS HERRERA
SENESCYT: 1005-2019-2105065

CONTIENE: **Planta Baja General**
Cortes - Fachadas

LAMINA: **A-2**
DE 3

PROPIETARIO: *[Signature]*
VACA BOLAÑOS EDMUNDO GUILLERMO
CI. 1703498962

FECHA: FEBRERO- 2022

PREDIO: 34404

CLAVE CATASTRAL: 30201 03 009 000 000 000

UBICACIÓN: ADMINISTRACIÓN ZONAL MANUELA SAENZ
CENTRO HISTÓRICO
BARRIO LA RECOLETA
CALLE BENIGNO VELA

ESCALA: **1: 100**

SELLOS MUNICIPALES: