




PLANTA BAJA
ESC 1:100

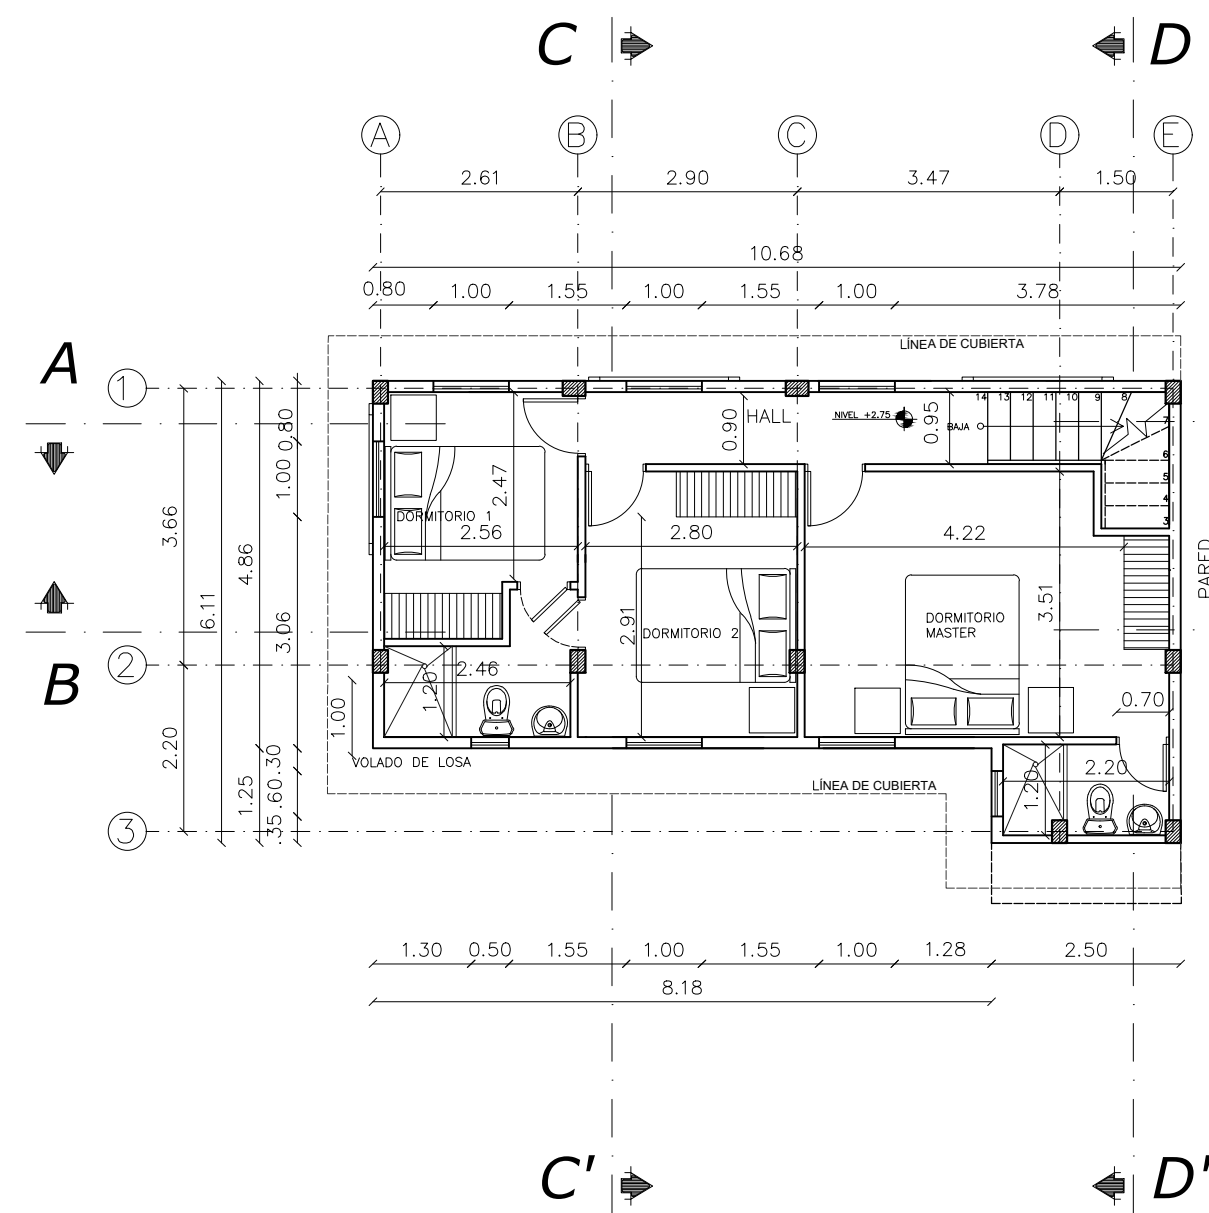


SEGUNDA PLANTA
ESC 1:100

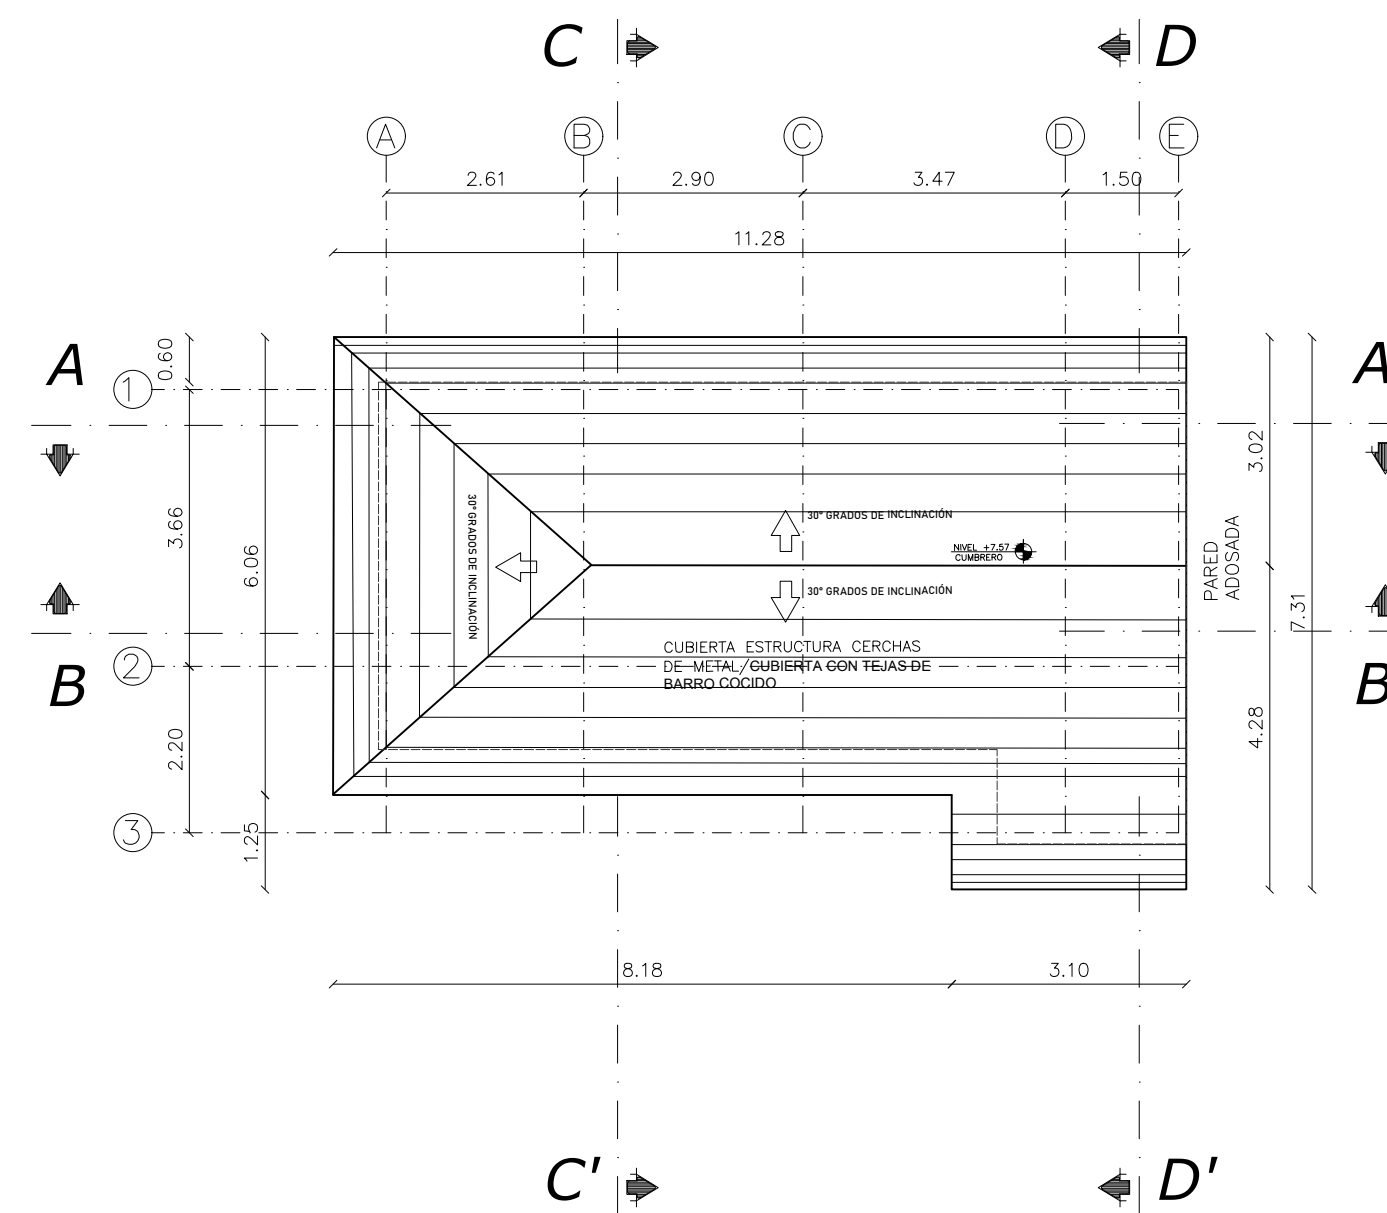


PLANTA DE CUBIERTA
ESC 1:100

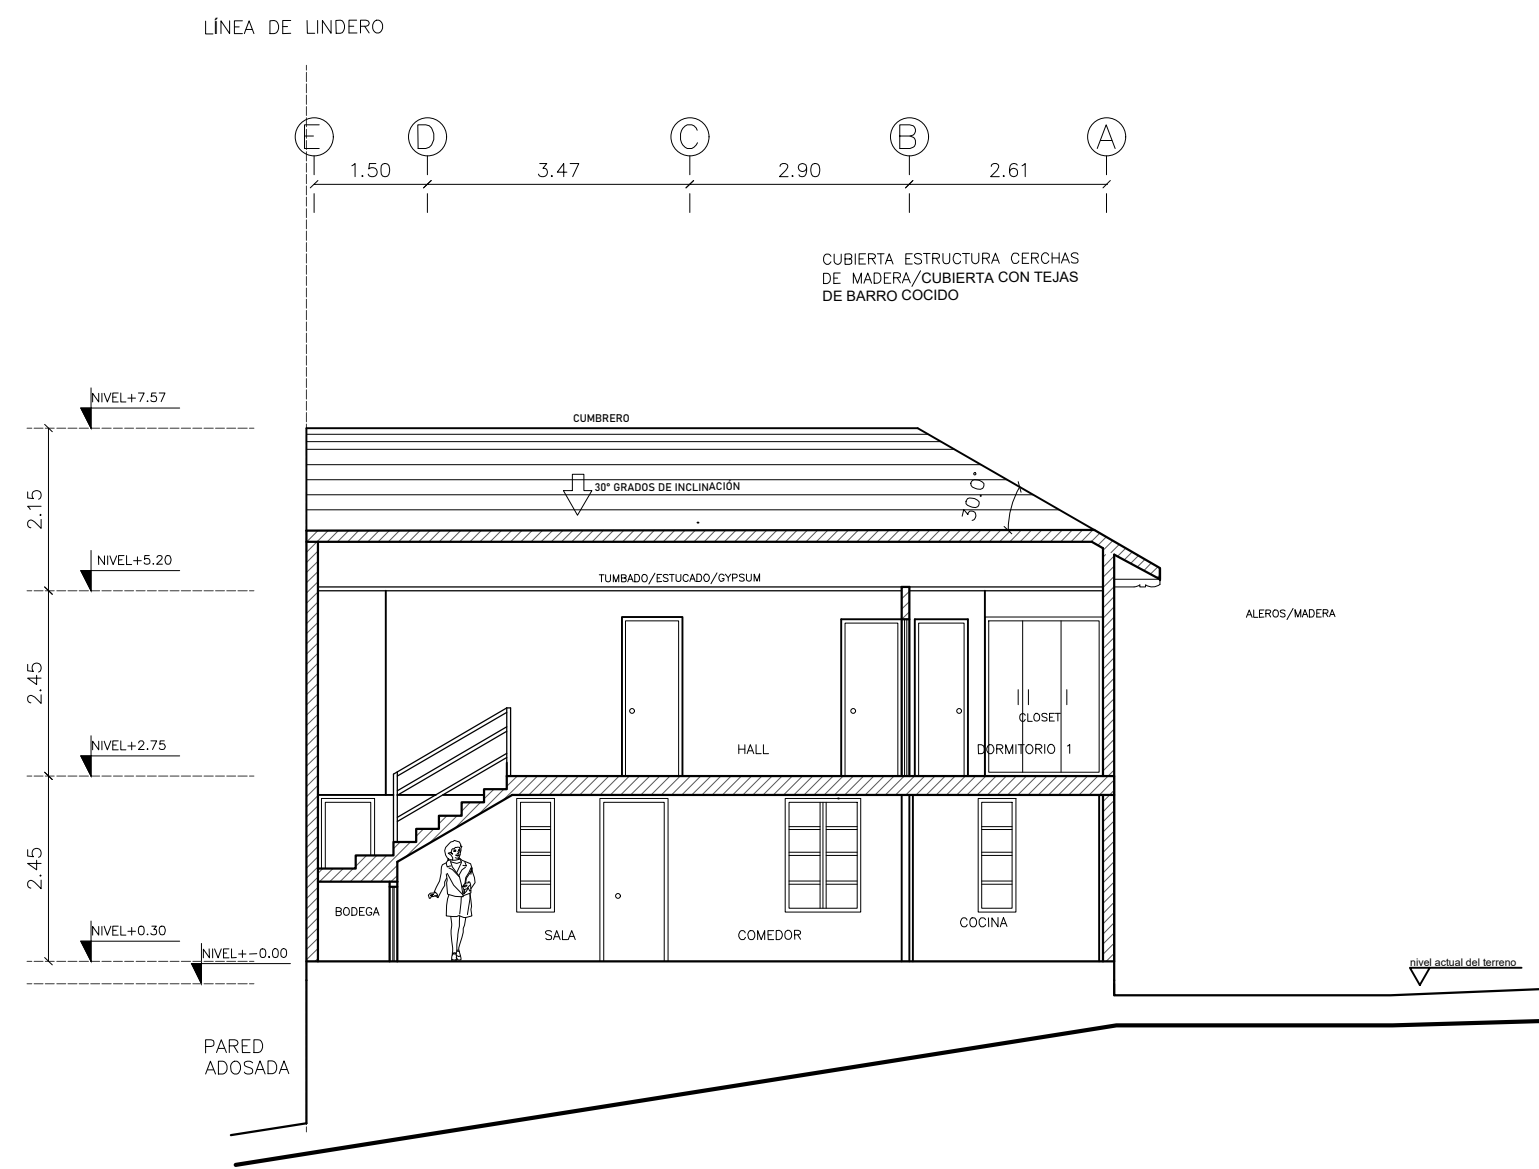


Corte A:A'
ESC 1:100

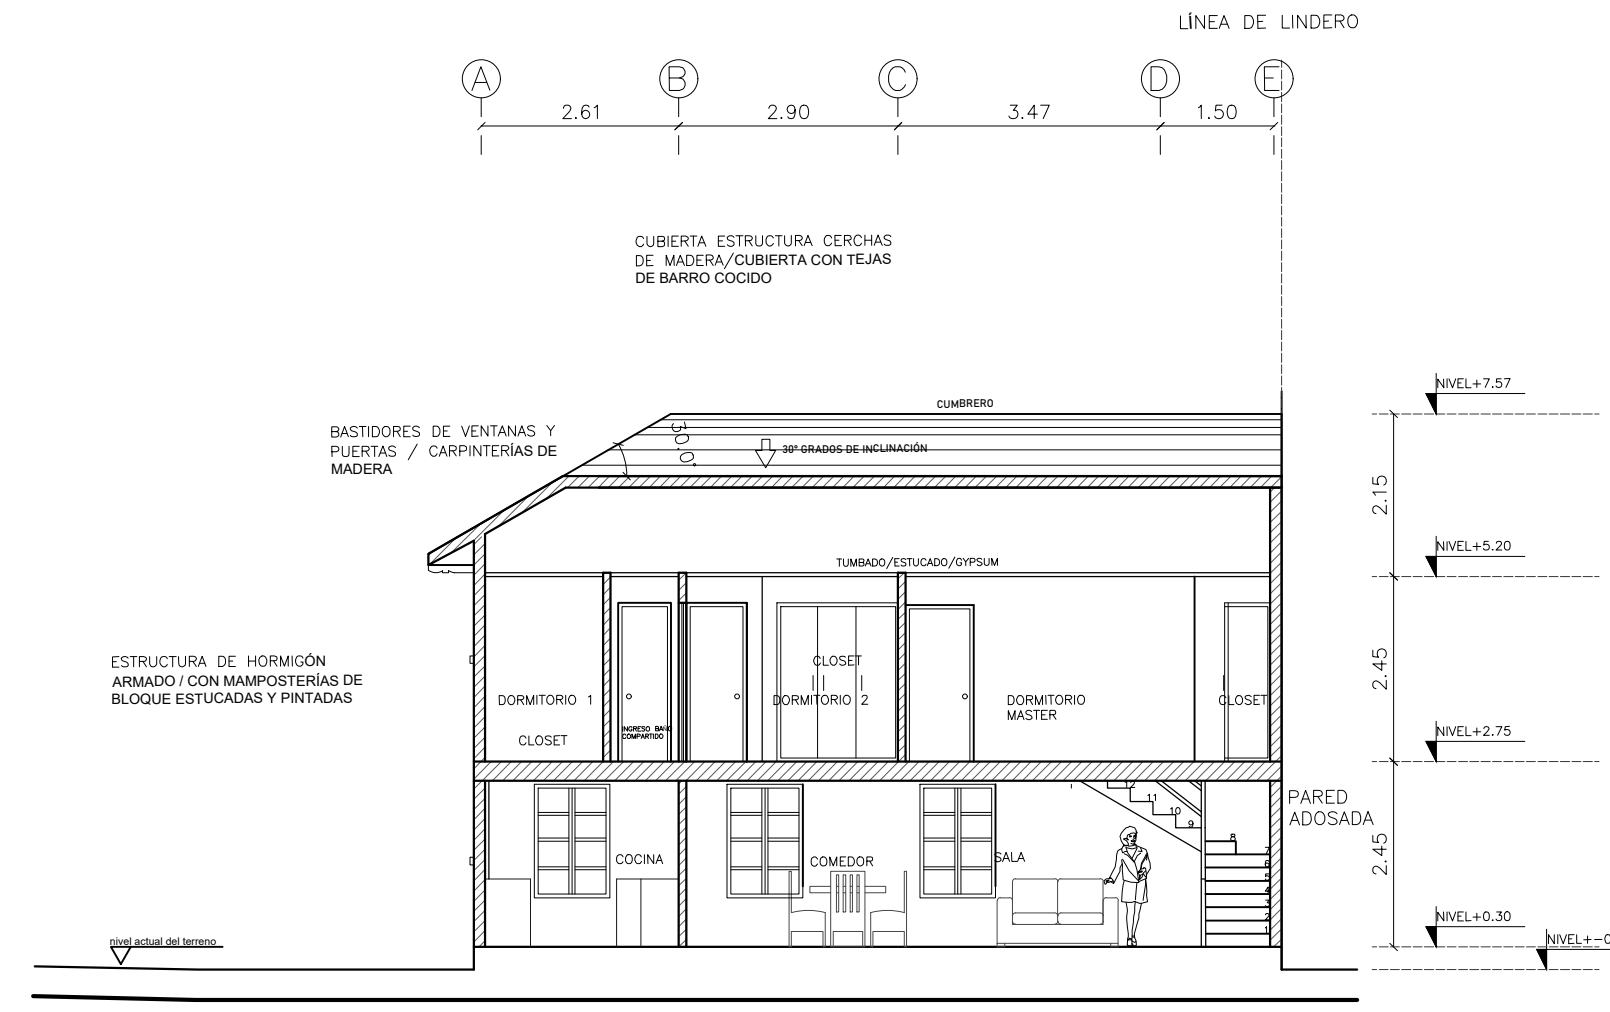

Corte B:B'
ESC 1:100

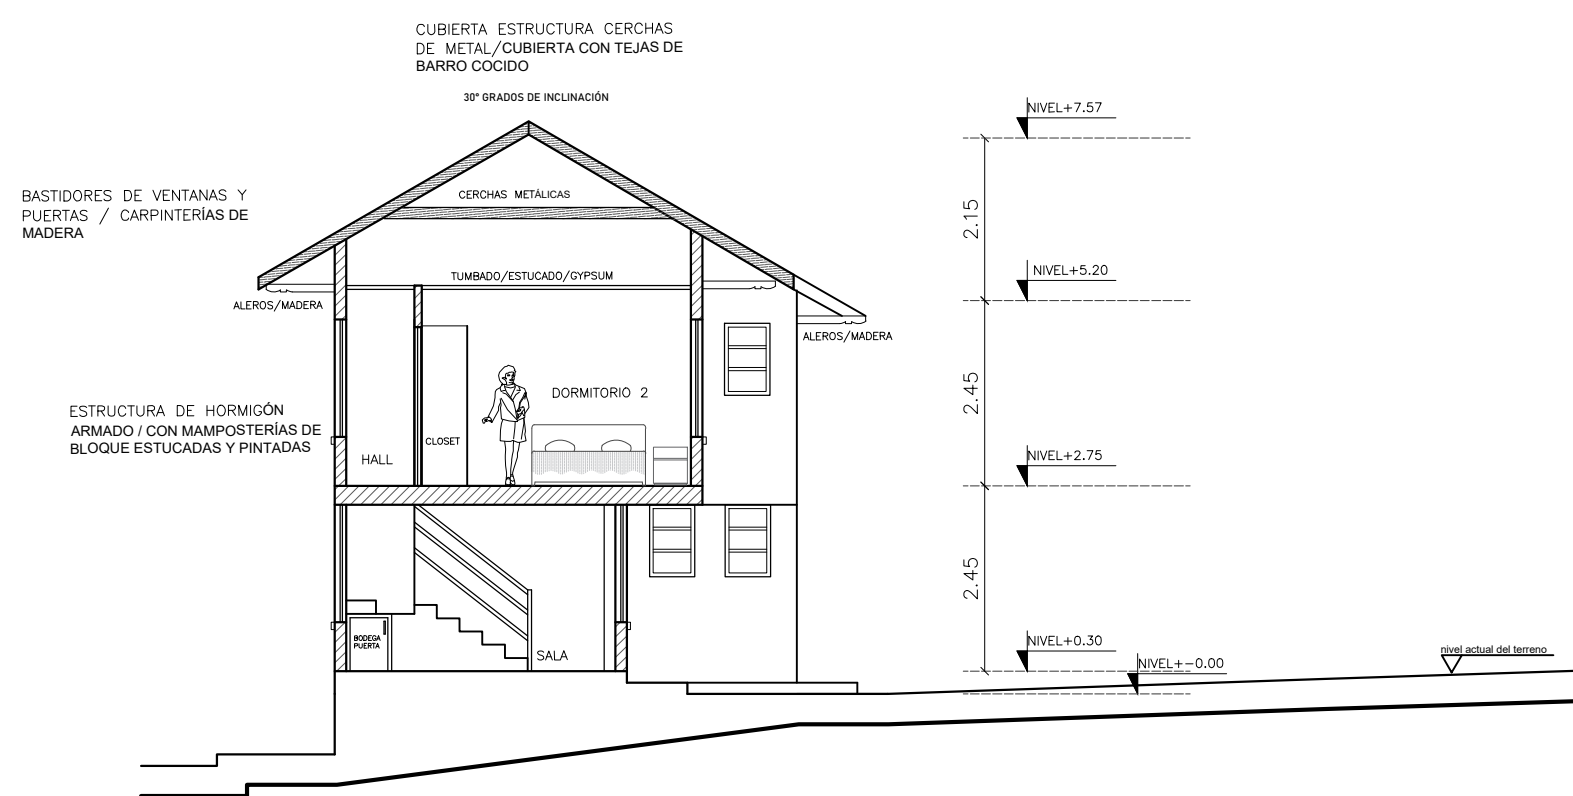

Corte C:C'
ESC 1:100

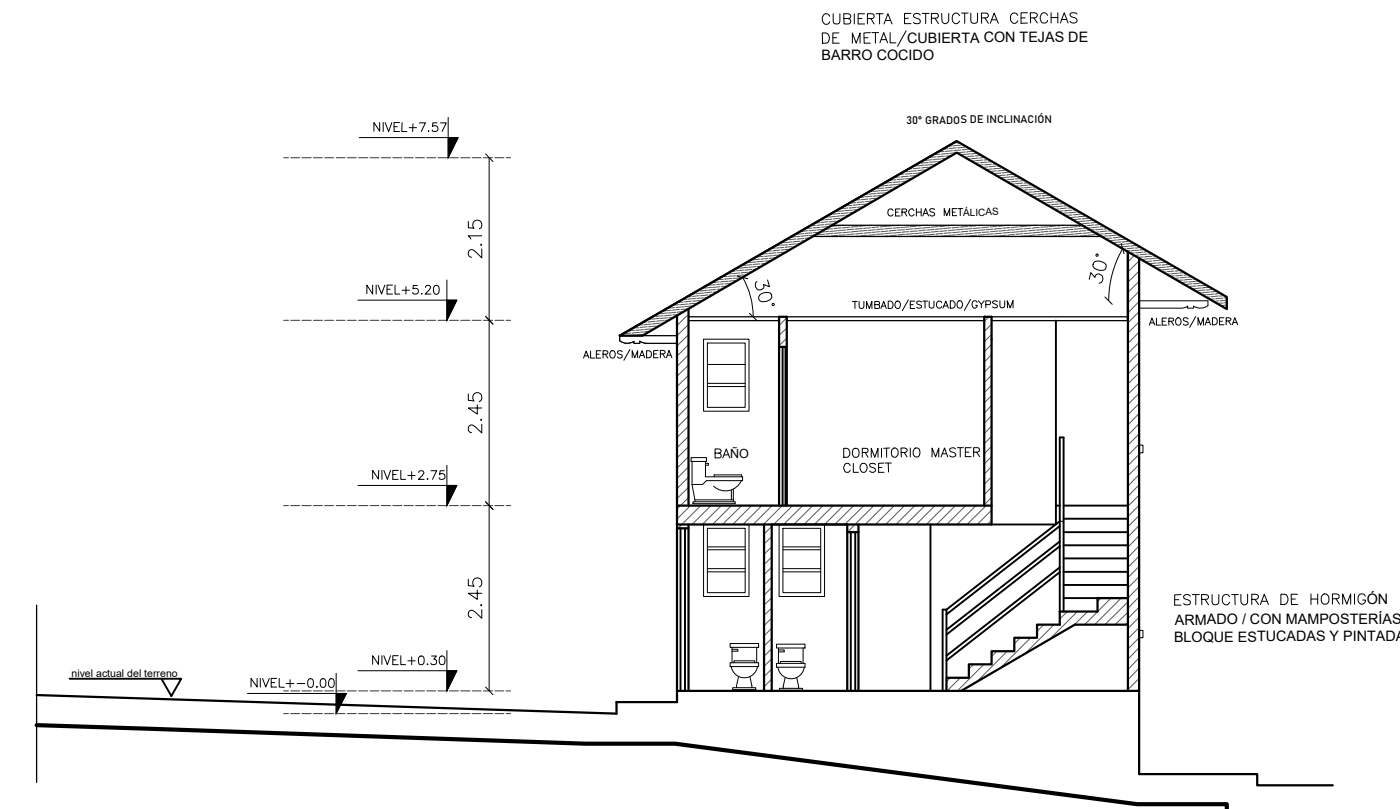

Corte D:D'
ESC 1:100

DMQ - PROYECTO SUSTITUTIVO		
PROYECTO RESIDENCIA DEL SR. EDMUNDO VACA		
PROFESIONAL:  ARQ. PEDRO ELIECER SALAS HERRERA SENESCYT: 1005-2019-2105065		
CONTIENE: Plantas Arquitectónicas Cortes / de la Residencia	LAMINA A-3 DE 3	PROPIETARIO:  VACA BOLAÑOS EDMUNDO GUILLERMO CI. 1703498962
UBICACIÓN: ADMINISTRACIÓN ZONAL MANUELA SAENZ CENTRO HISTORICO BARRIO LA RECOLETA CALLE BENIGNO VELA	FECHA: FEBRERO- 2022	PREDIO: 34404 CLAVE CATASTRAL: 30201 03 009 000 000 000
ESCALA: 1: 100		
SELLOS MUNICIPALES:		