

SIMBOLOGIA


- LIBERACIÓN
- RECONSTRUCCIÓN
- MANTENIMIENTO
- SUSTITUCIÓN
- COMPLEMENTACIÓN
- INTEGRACIÓN
- CONSOLIDACIÓN
- OBRA NUEVA

PROYECTO: INTERVENCIÓN RESIDENCIA MANUEL CHISAGUANO




| | | | |
|---|-----------------------|--|--------------------------------|
| PROPIETARIO: SRA. TOAPAXI TENORIO GLORIA YOLANDA CI. 1712157502 | | RESPONSABLE: SR. CHISAGUANO CHISAGUANO MANUEL CI. 1710104959 | |
| PROVINCIA: PICHINCHA | CANTÓN: QUITO | CLAVE CATASTRAL: 2010107013 | FECHA: ENERO / 2023 |
| PARROQUIA: CENTRO HISTÓRICO | BARRIO: SAN MARCOS | Nº PREDIO: 18054 | ESCALA: INDICADAS |
| DIRECCIÓN: CALLE SUCRE Y LAURENCIO SILVA | | CONTENIDO: INTERVENCIÓN EN PLANTAS INTERVENCIÓN EN FACHADAS | LÁMINA: A-11 DE 2 |


SELLOS MUNICIPALES

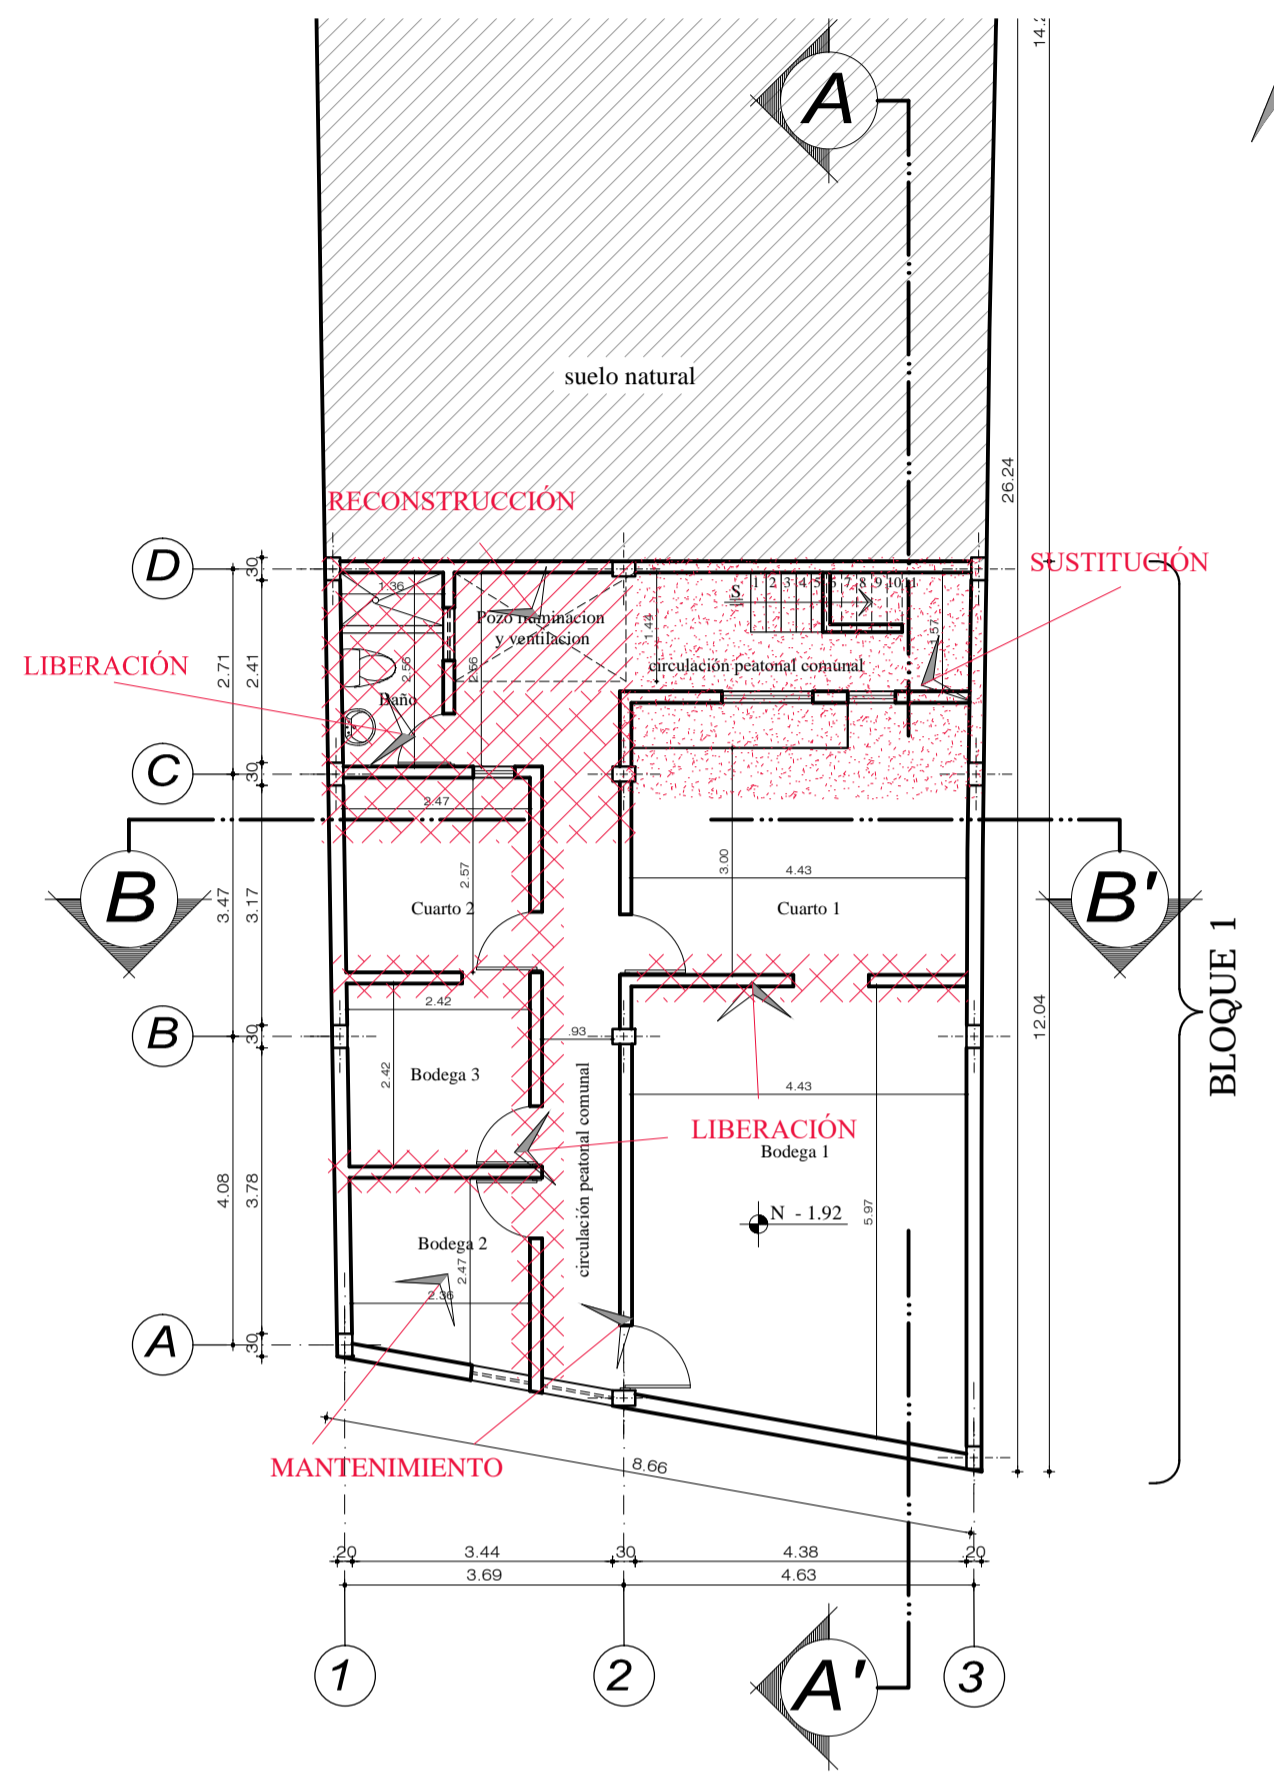


SUBSUELO 1 BLOQUE 1 REHABILITACIÓN
Escala :-----1:100

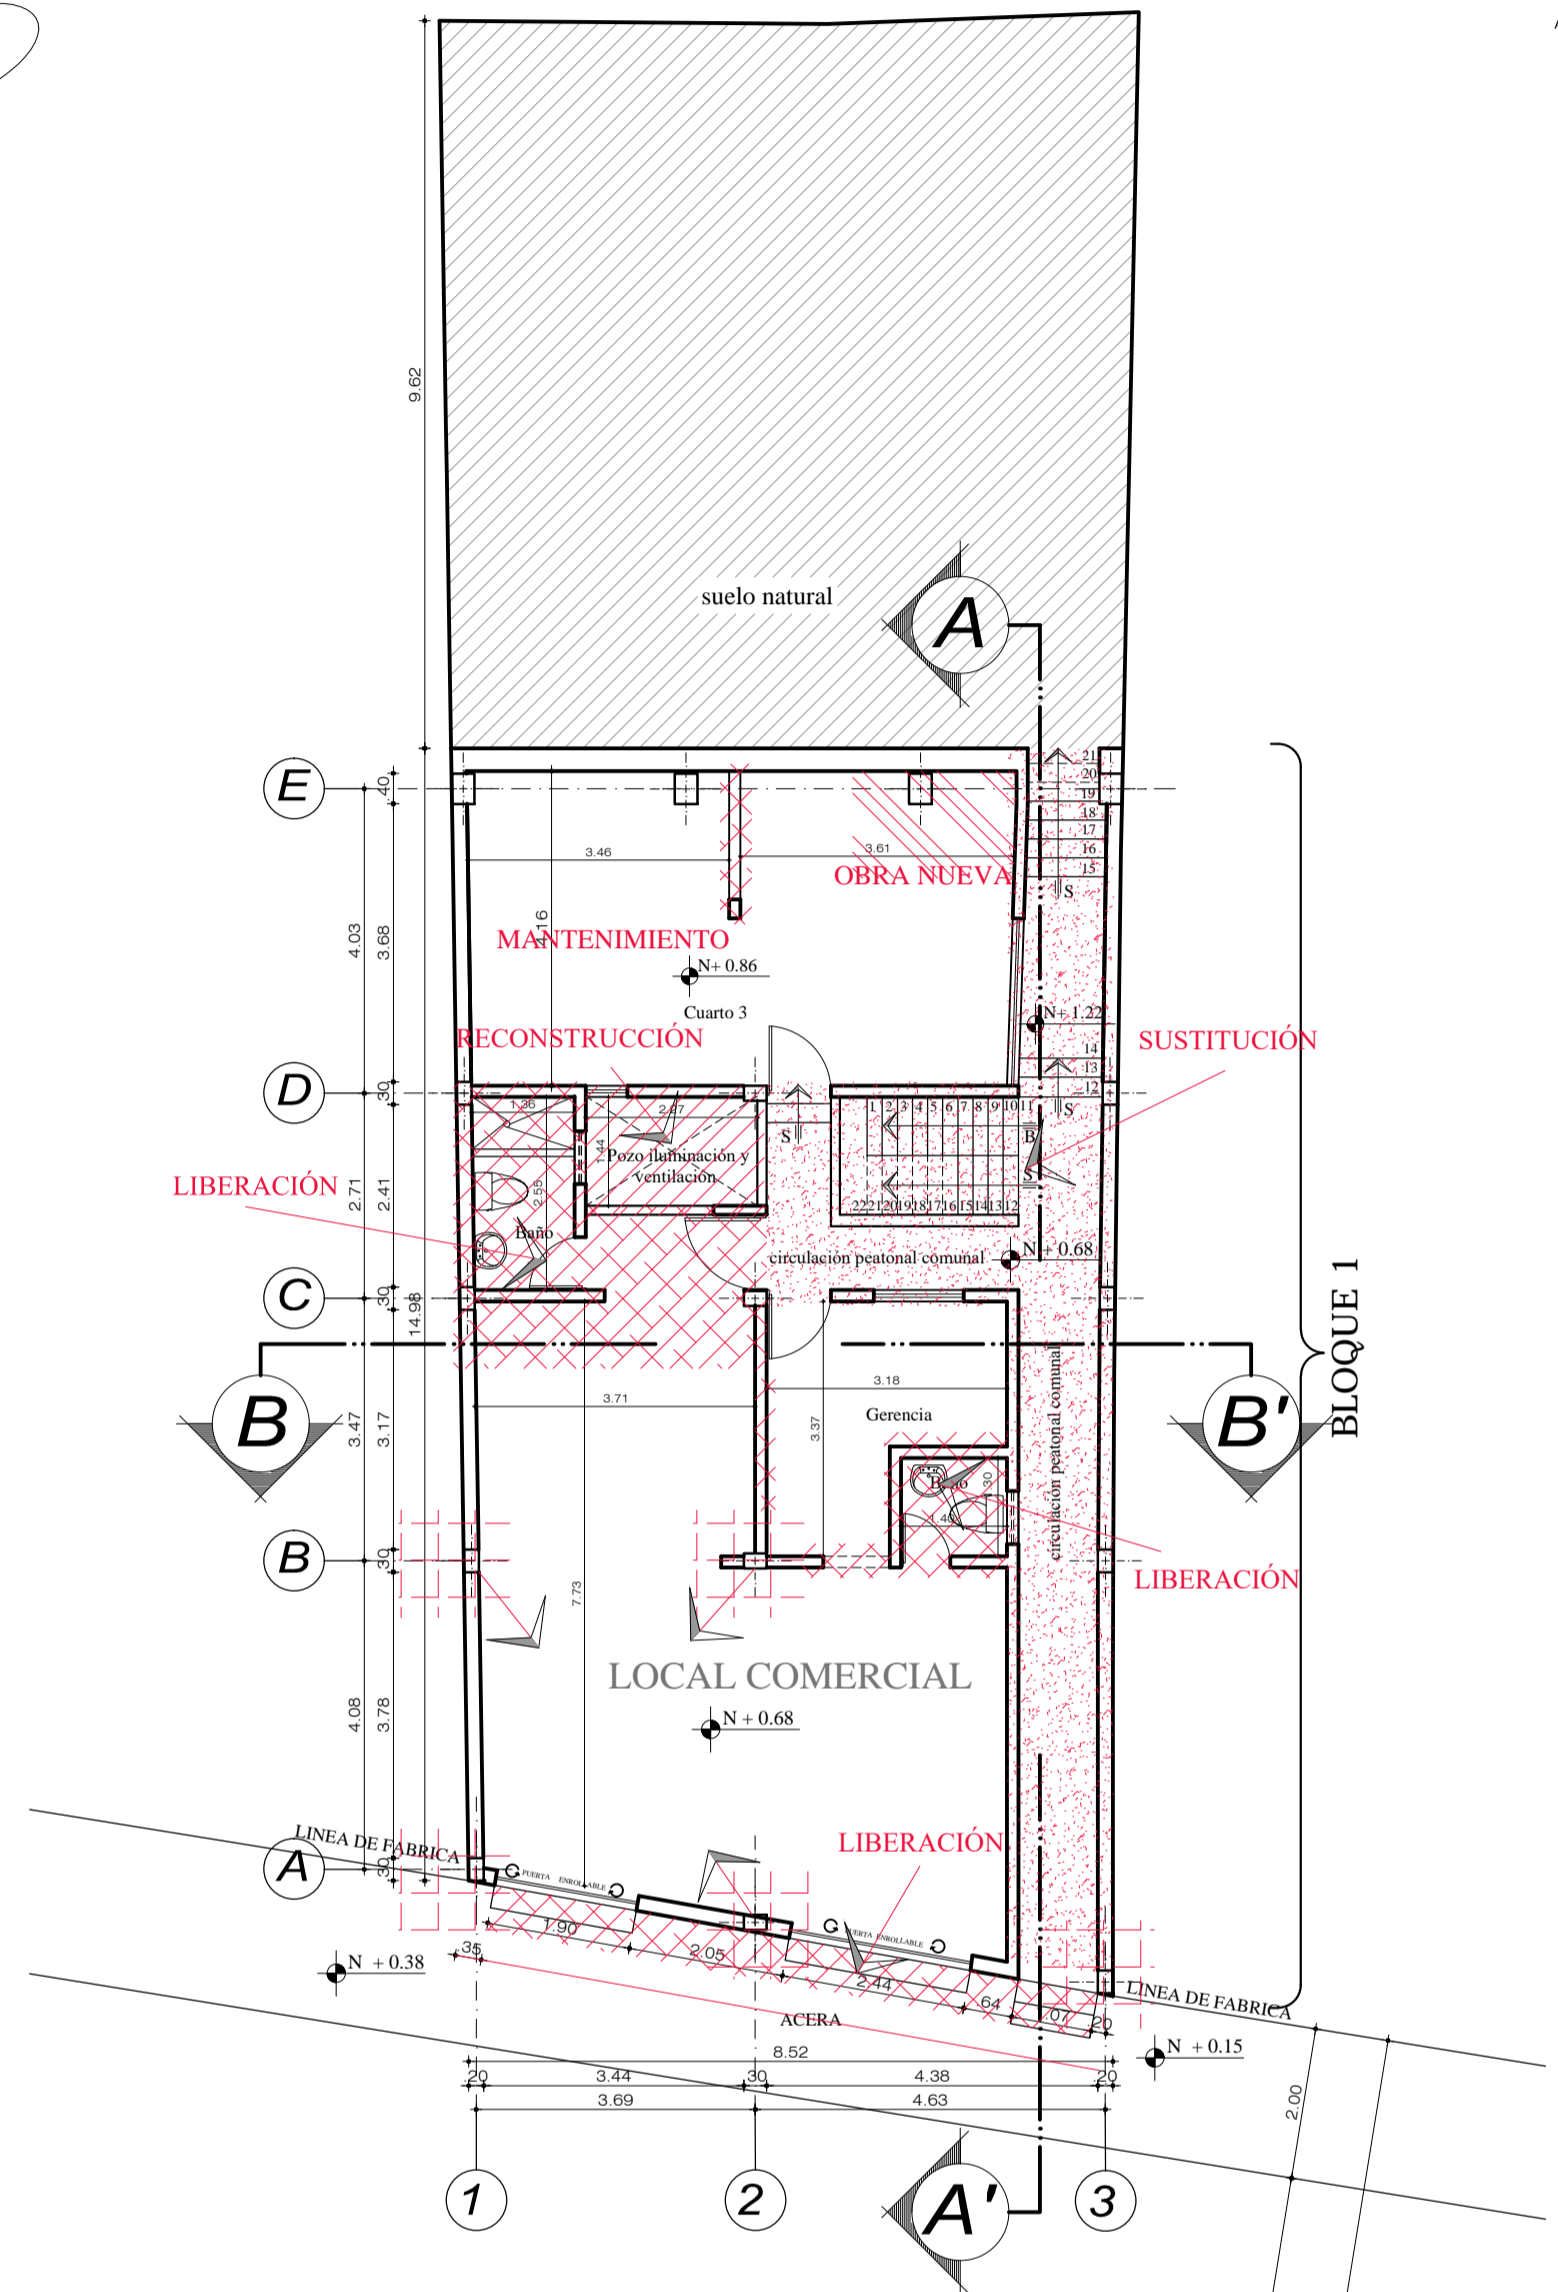


PLANTA BAJA BLOQUE 1 REHABILITACIÓN
Escala :-----1:100

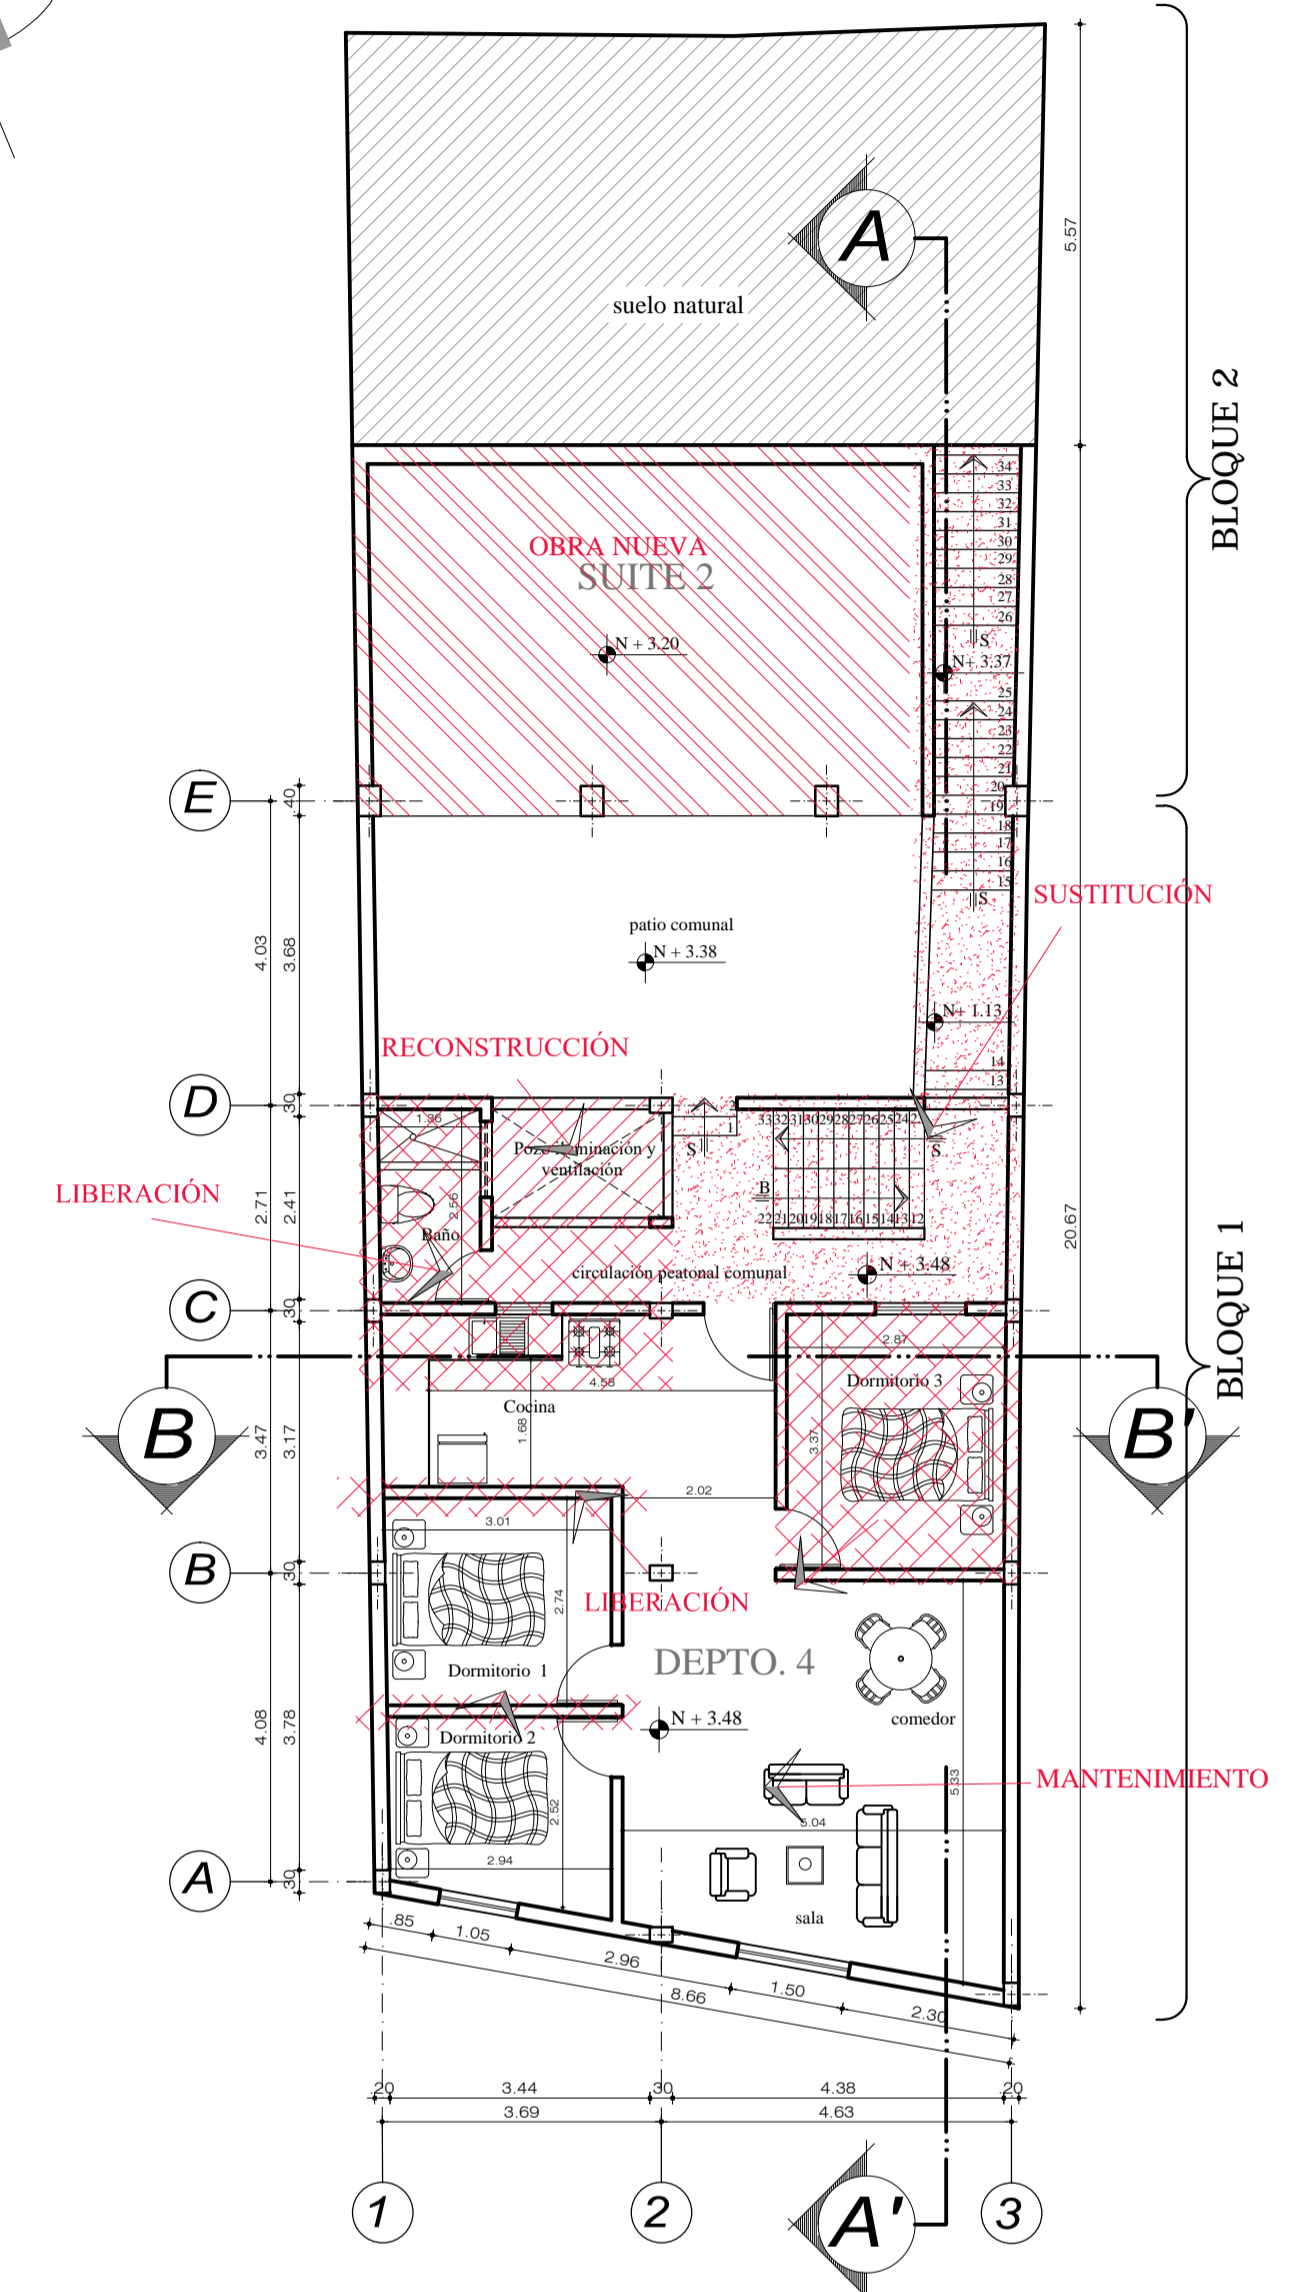

PRIMERA PLANTA ALTA BLOQUE 1
SUBSUELO 3 BLOQUE 2 REHABILITACIÓN
Escala :-----1:100

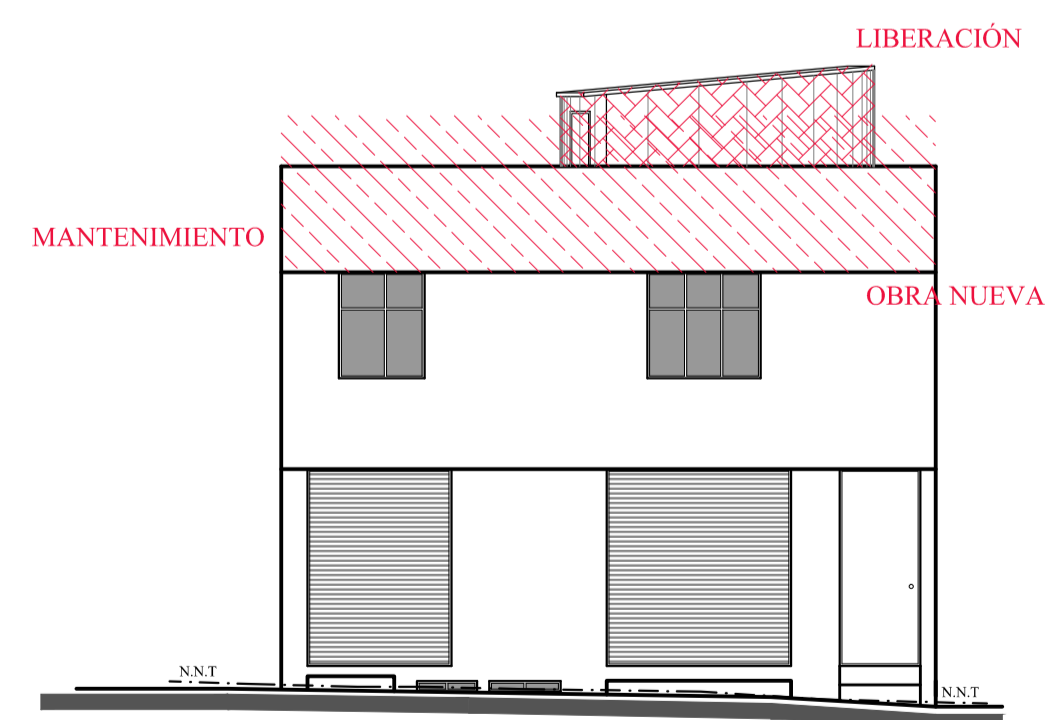

FACHADA SUR
CALLE SUCRE
Escala :-----1:100

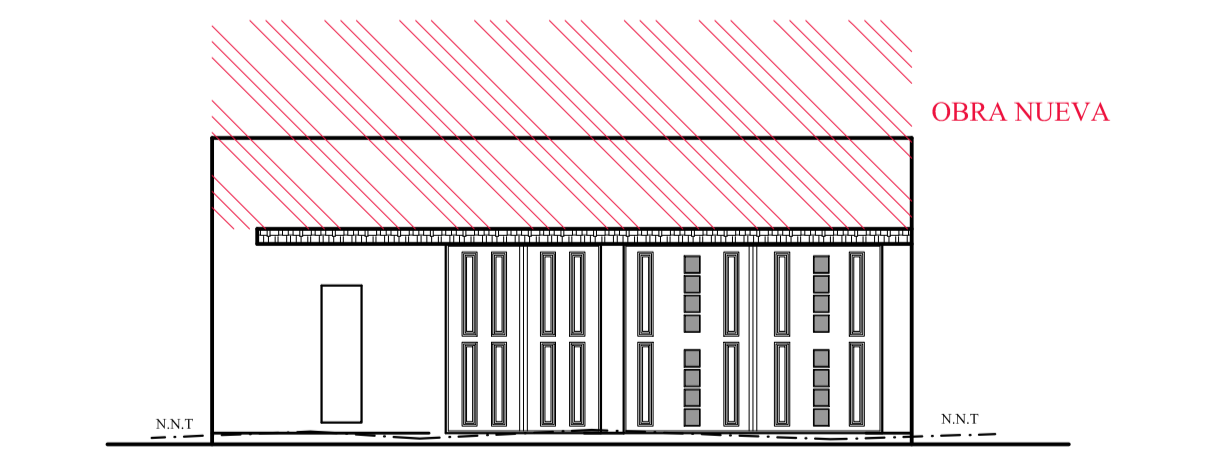

FACHADA NORTE
CALLE LAURENCIO SILVA
Escala :-----1:100