



SIMBOLOGIA

- LIBERACIÓN
- RECONSTRUCCIÓN
- MANTENIMIENTO
- SUSTITUCIÓN
- COMPLEMENTACIÓN
- INTEGRACIÓN
- CONSOLIDACIÓN
- OBRA NUEVA


PROYECTO: INTERVENCIÓN RESIDENCIA MANUEL CHISAGUANO



PROPIETARIO:		RESPONSABLE:	
SRA. TOAPAXI TENORIO GLORIA YOLANDA CI. 1712137502		ARQ. JORGE GABRIEL CHISAGUANO TERCERO SENESCYT: 1005-12-1110150 CEL. 0998669757	
PROVINCIA: PICHINCHA	CANTÓN: QUITO	CLAVE CATASTRAL: 2010107013	FECHA: ENERO / 2023
PARROQUIA: CENTRO HISTÓRICO	BARRIO: SAN MARCOS	Nº PREDIO: 18054	ESCALA: INDICADAS
DIRECCIÓN: CALLE SUCRE Y LAURENCIO SILVA		CONTIENE: IMPLANTACIÓN INTERVENCIÓN EN PLANTAS INTERVENCIÓN EN CORTES	
USO PREDIAL: (R2) Habitación mediana densidad (M) Multifin		LÁMINA: A-12 DE 2	


SELLOS MUNICIPALES

CALLE SILVA LAURENCIO

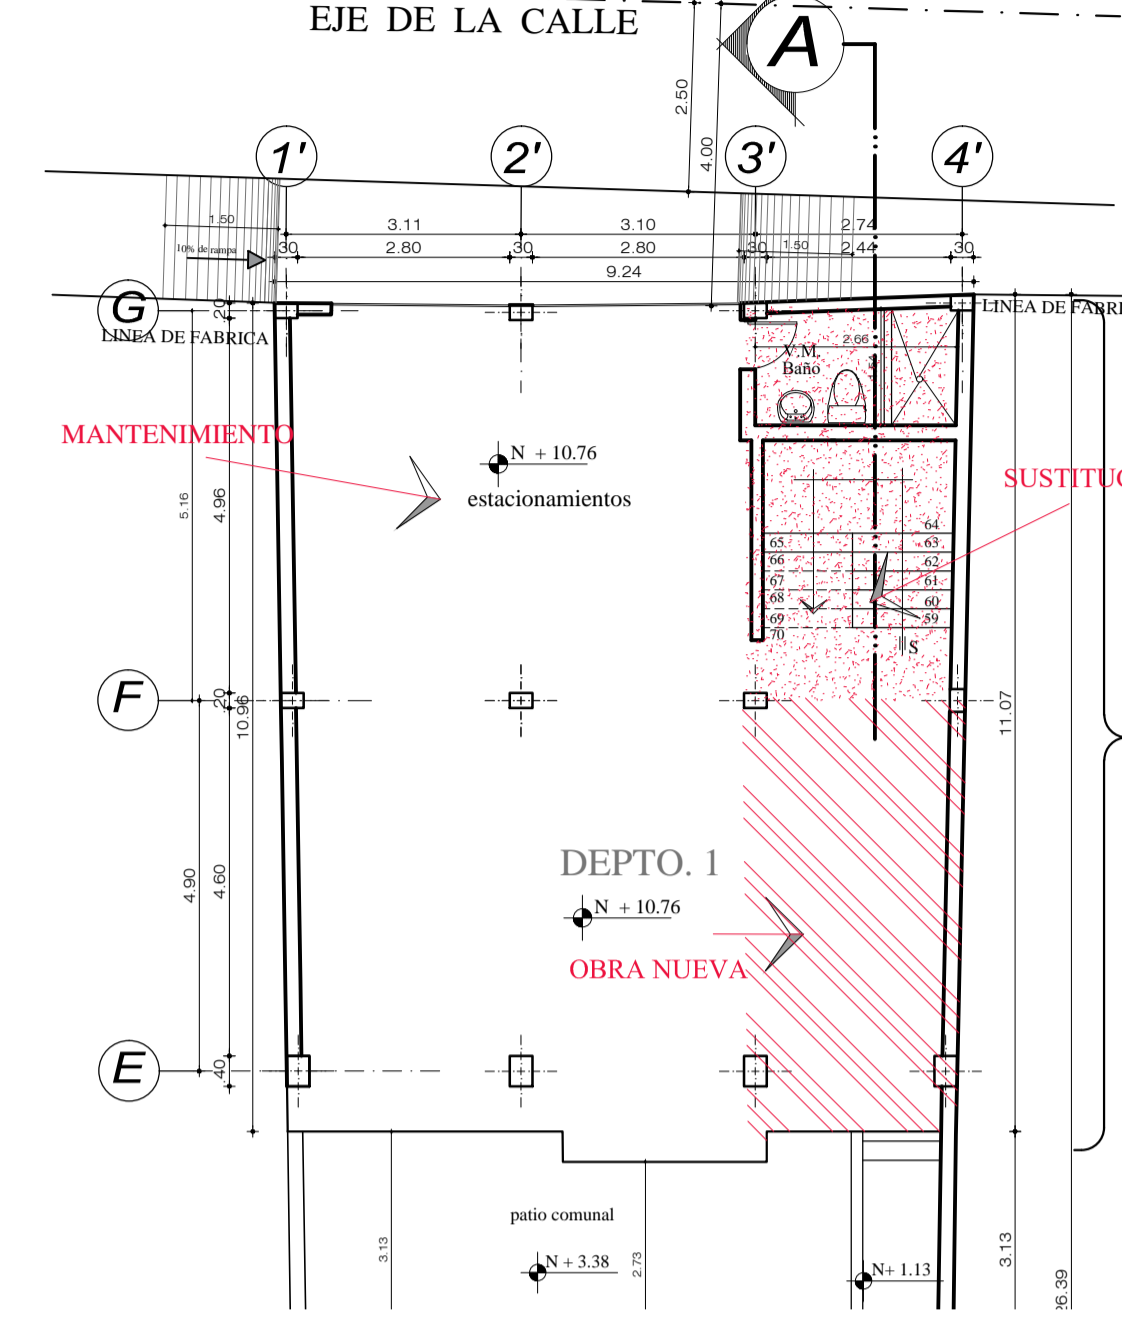

**PLANTA BAJA BLOQUE 2
PROYECTO OBRA NUEVA**

Escala :-----1:100

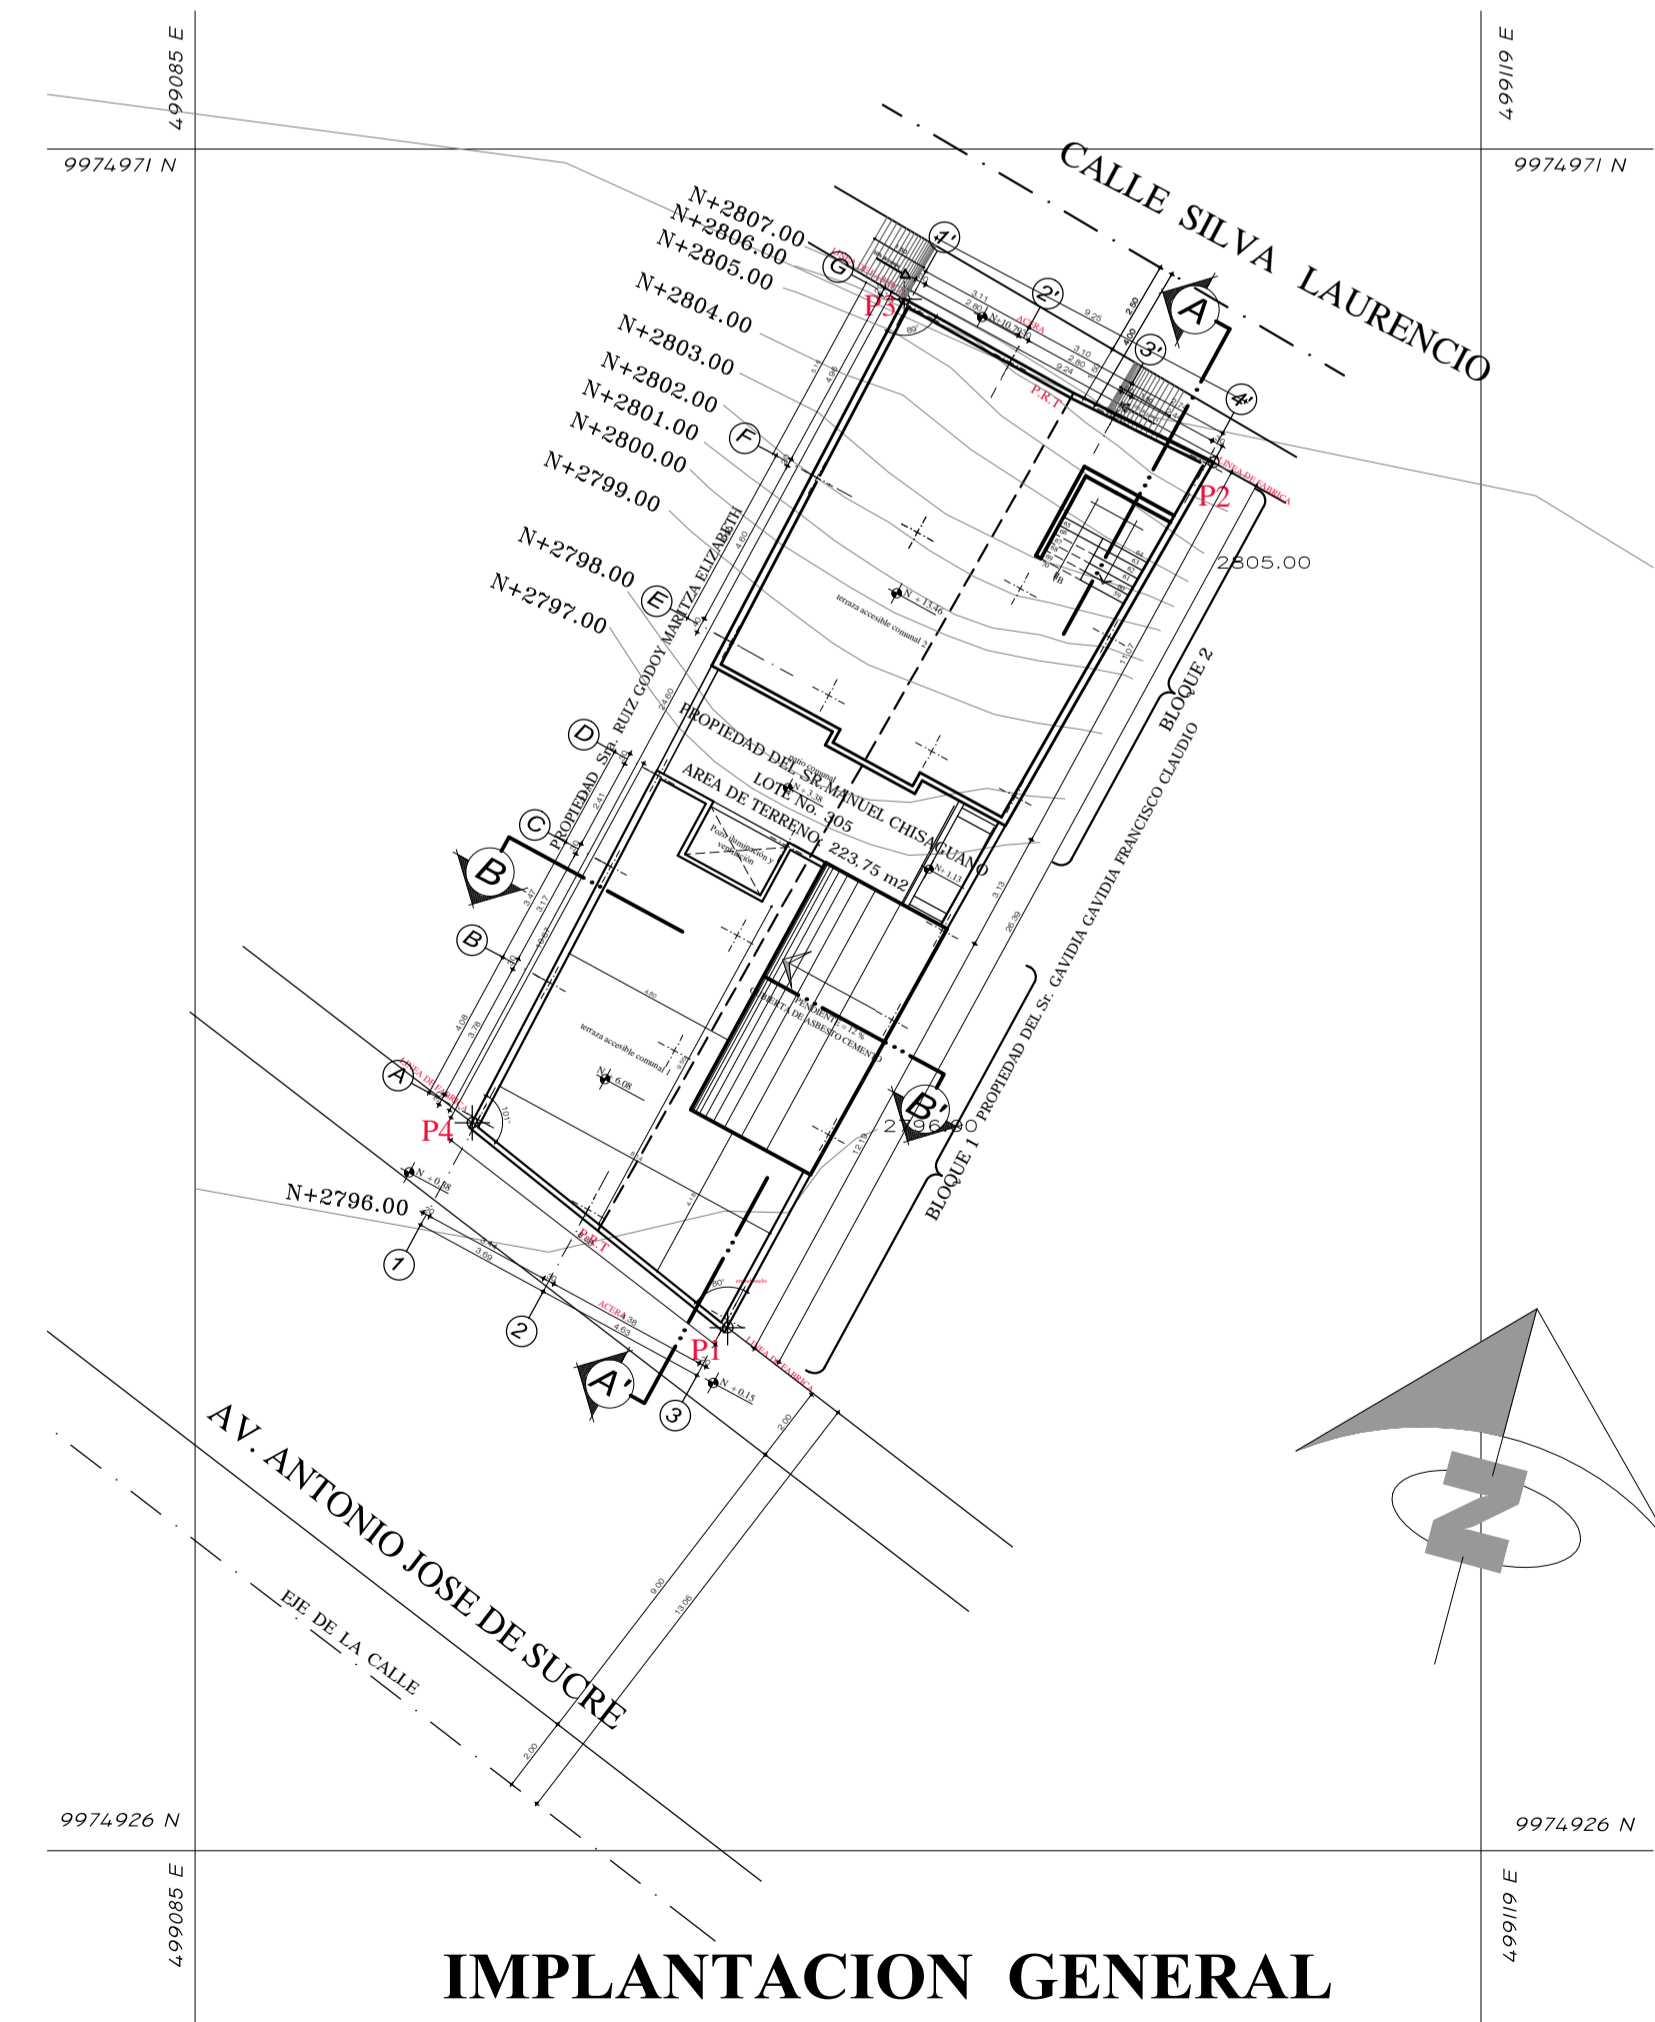


IMPLANTACION GENERAL

Escala :-----1:200

SUBSUELO 1 BLOQUE 2 PROYECTO OBRA NUEVA


Escala :-----1:100

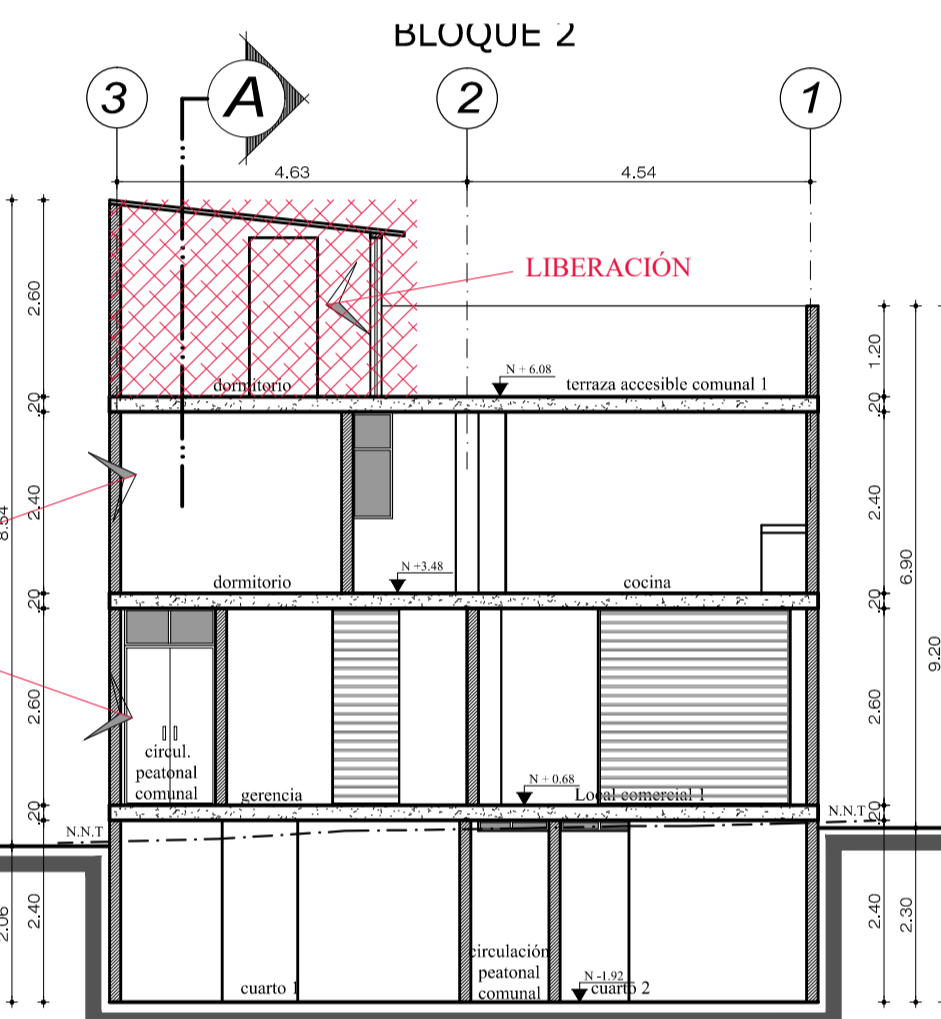

CORTE B-B'

Escala :-----1:100

BLOQUE 2

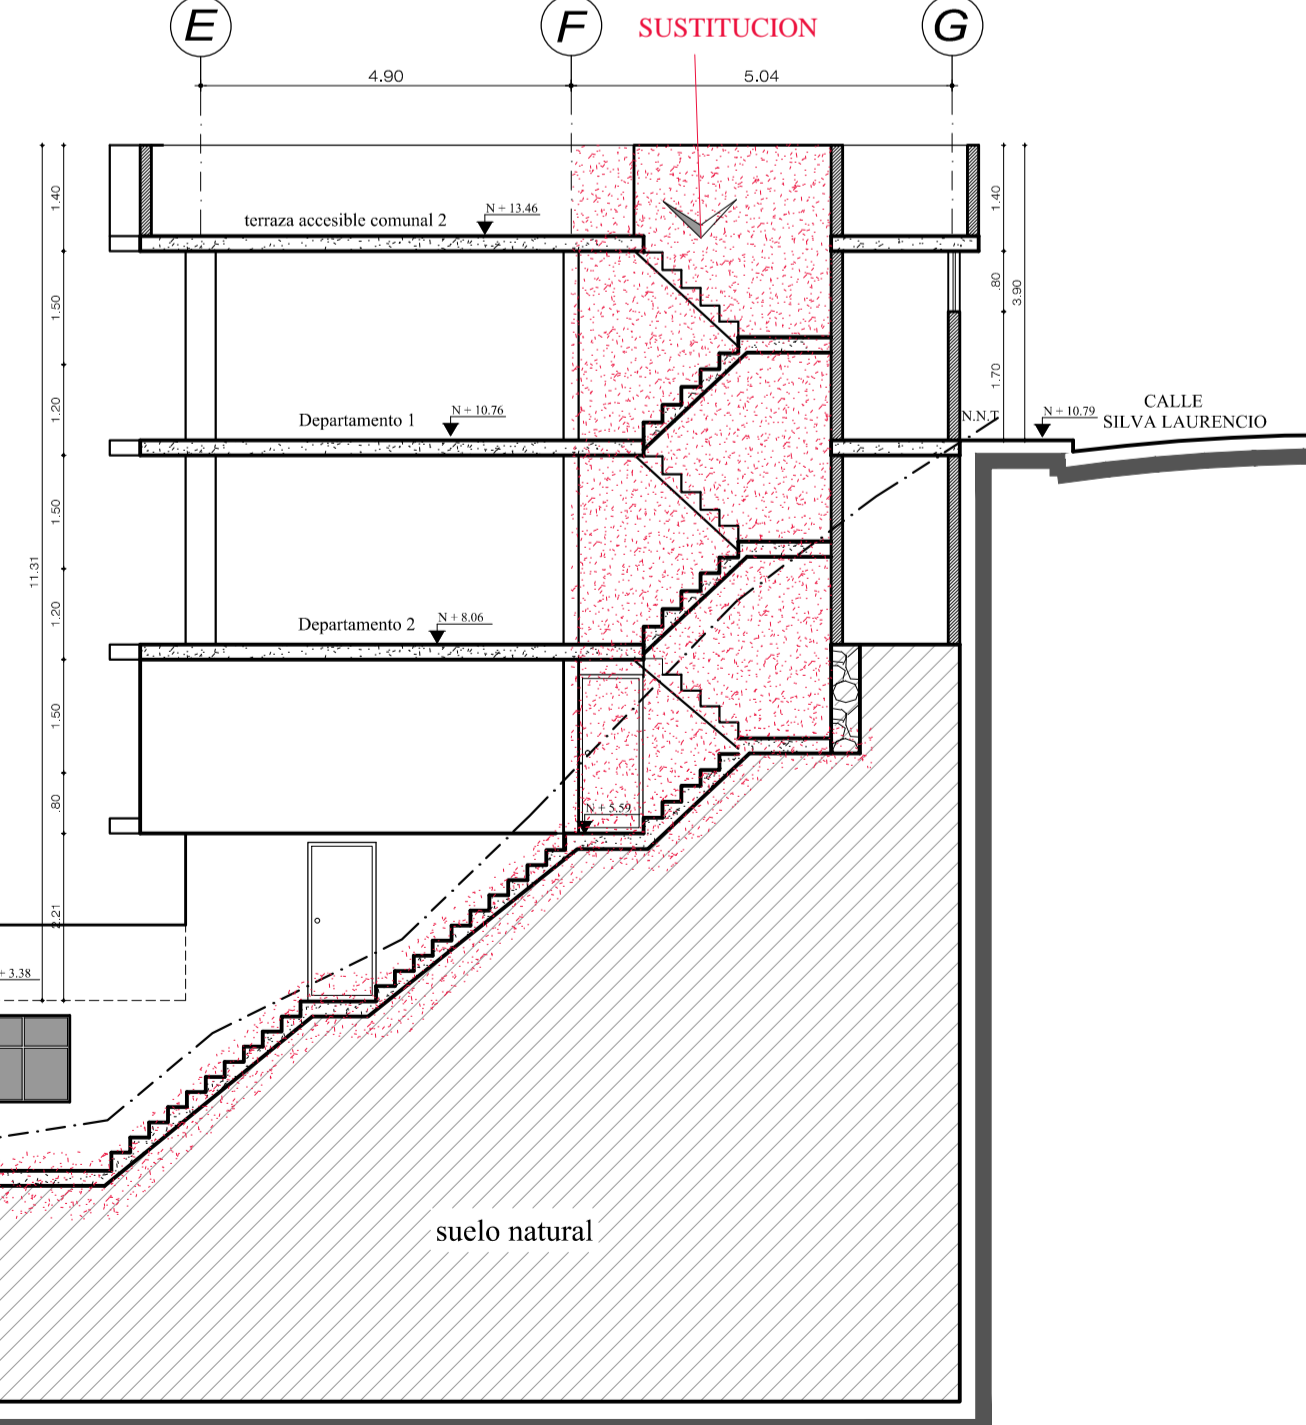


CORTE A-A'

Escala :-----1:100


**2 PLANTA ALTA BLOQUE 1 REHABILITACIÓN
SUBSUELO 2 BLOQUE 2 PROYECTO OBRA NUEVA**

Escala :-----1:100

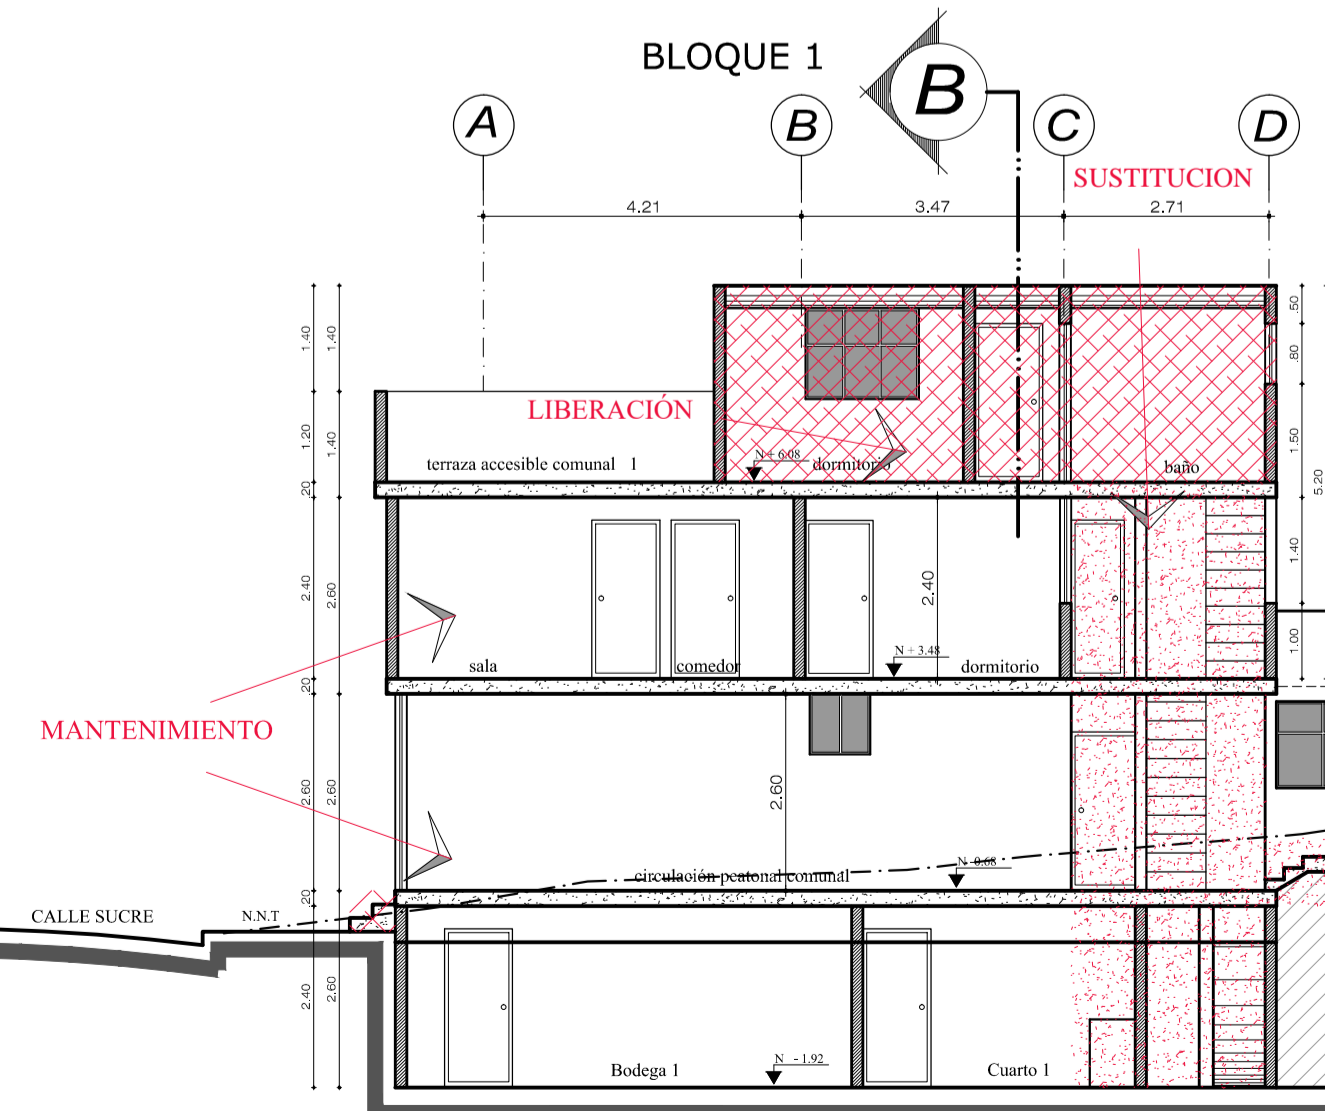


CORTE A-A'

Escala :-----1:100

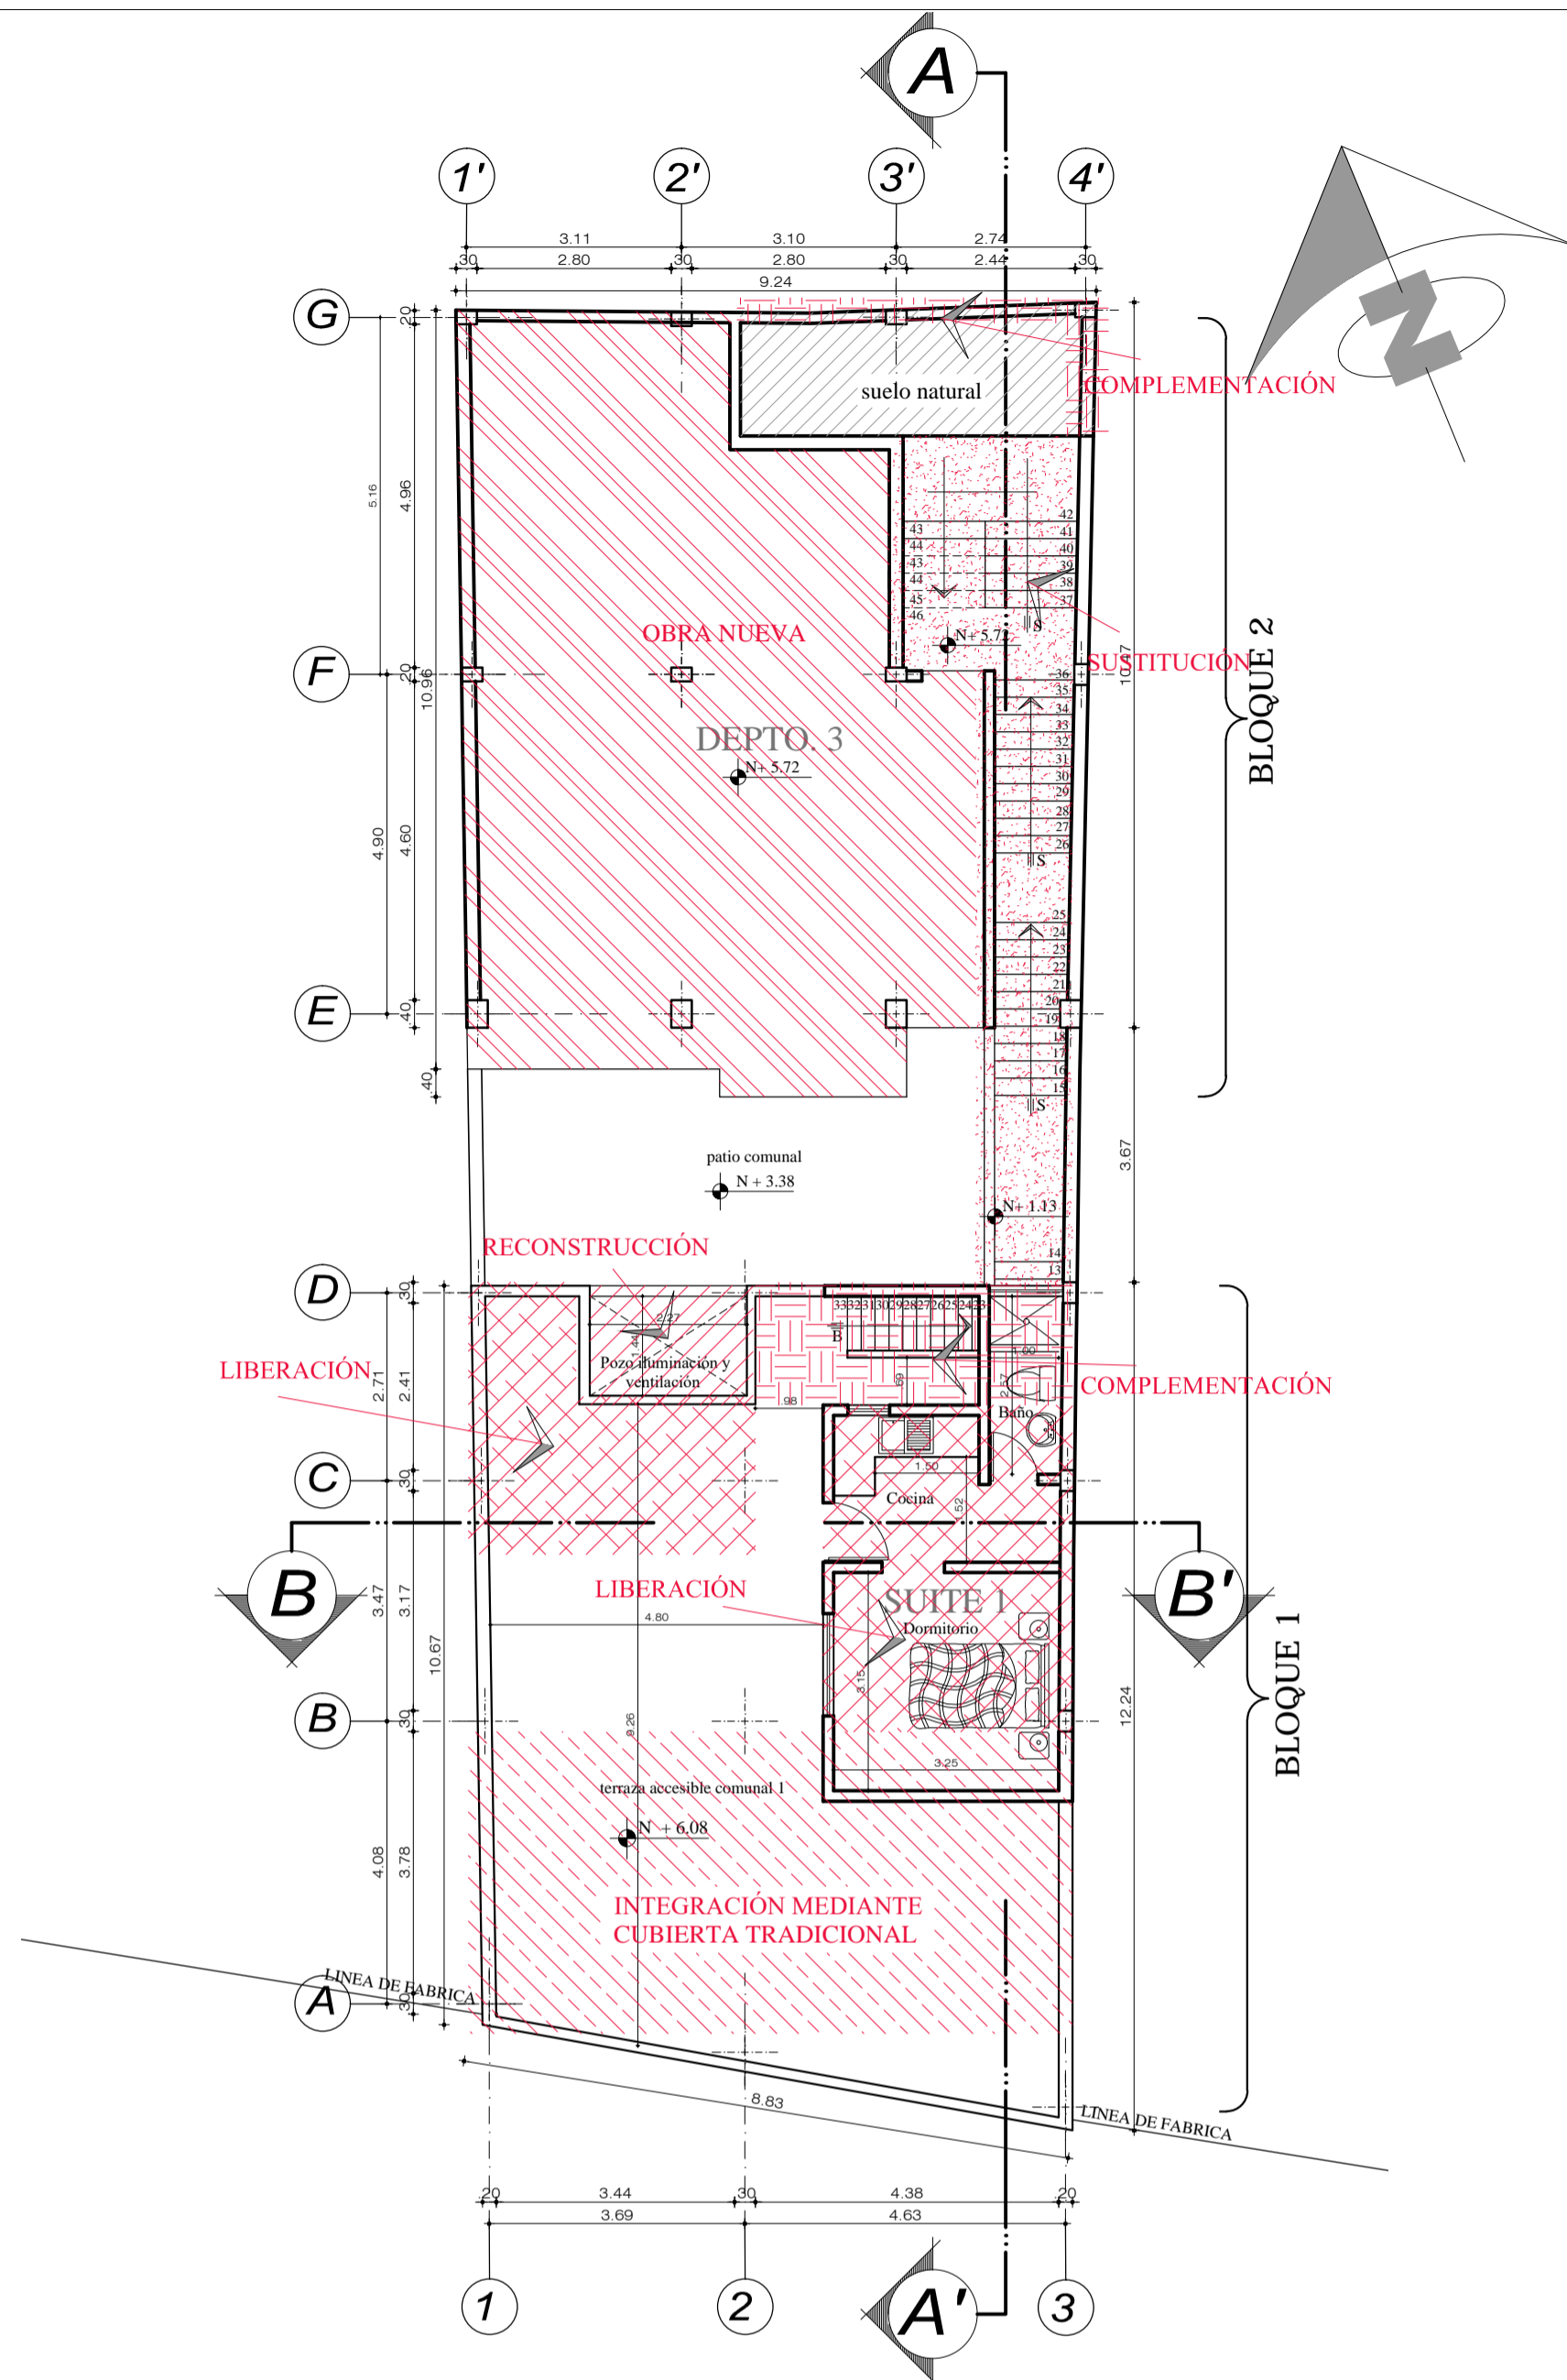


**2 PLANTA ALTA BLOQUE 1 REHABILITACIÓN
SUBSUELO 2 BLOQUE 2 PROYECTO OBRA NUEVA**

Escala :-----1:100

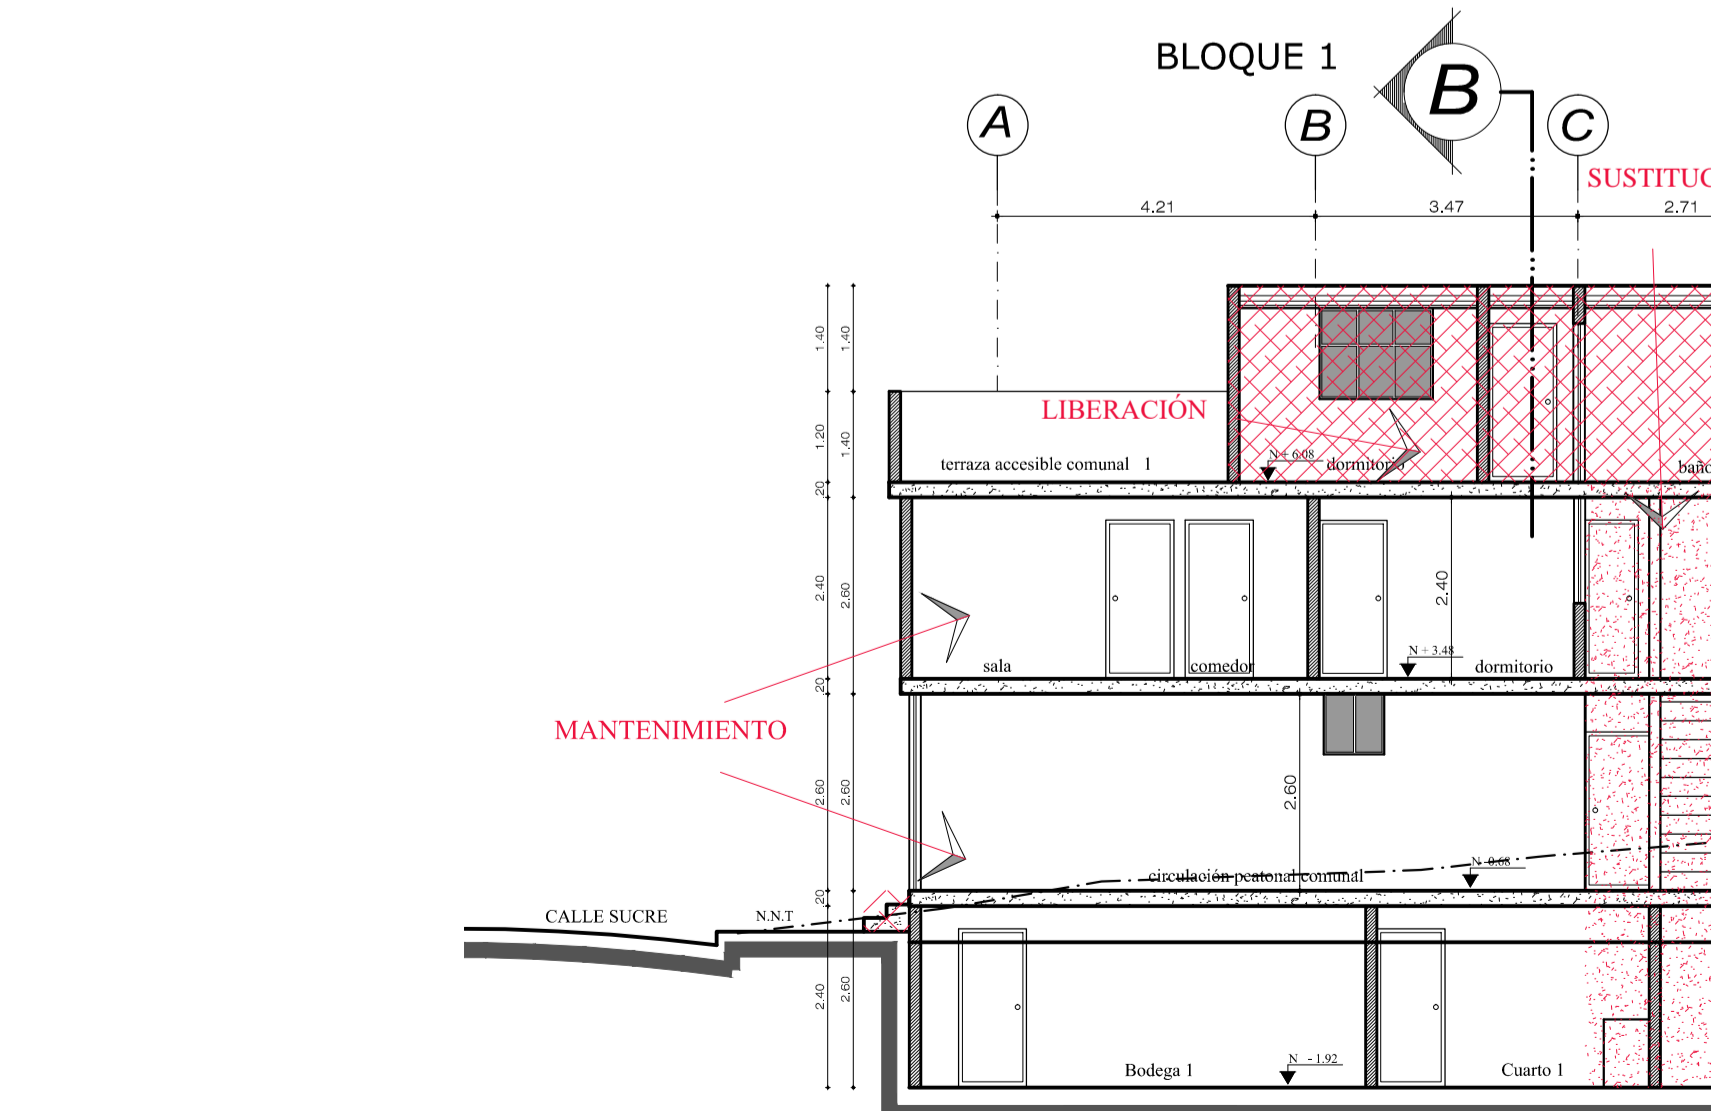

**2 PLANTA ALTA BLOQUE 1 REHABILITACIÓN
SUBSUELO 2 BLOQUE 2 PROYECTO OBRA NUEVA**

Escala :-----1:100

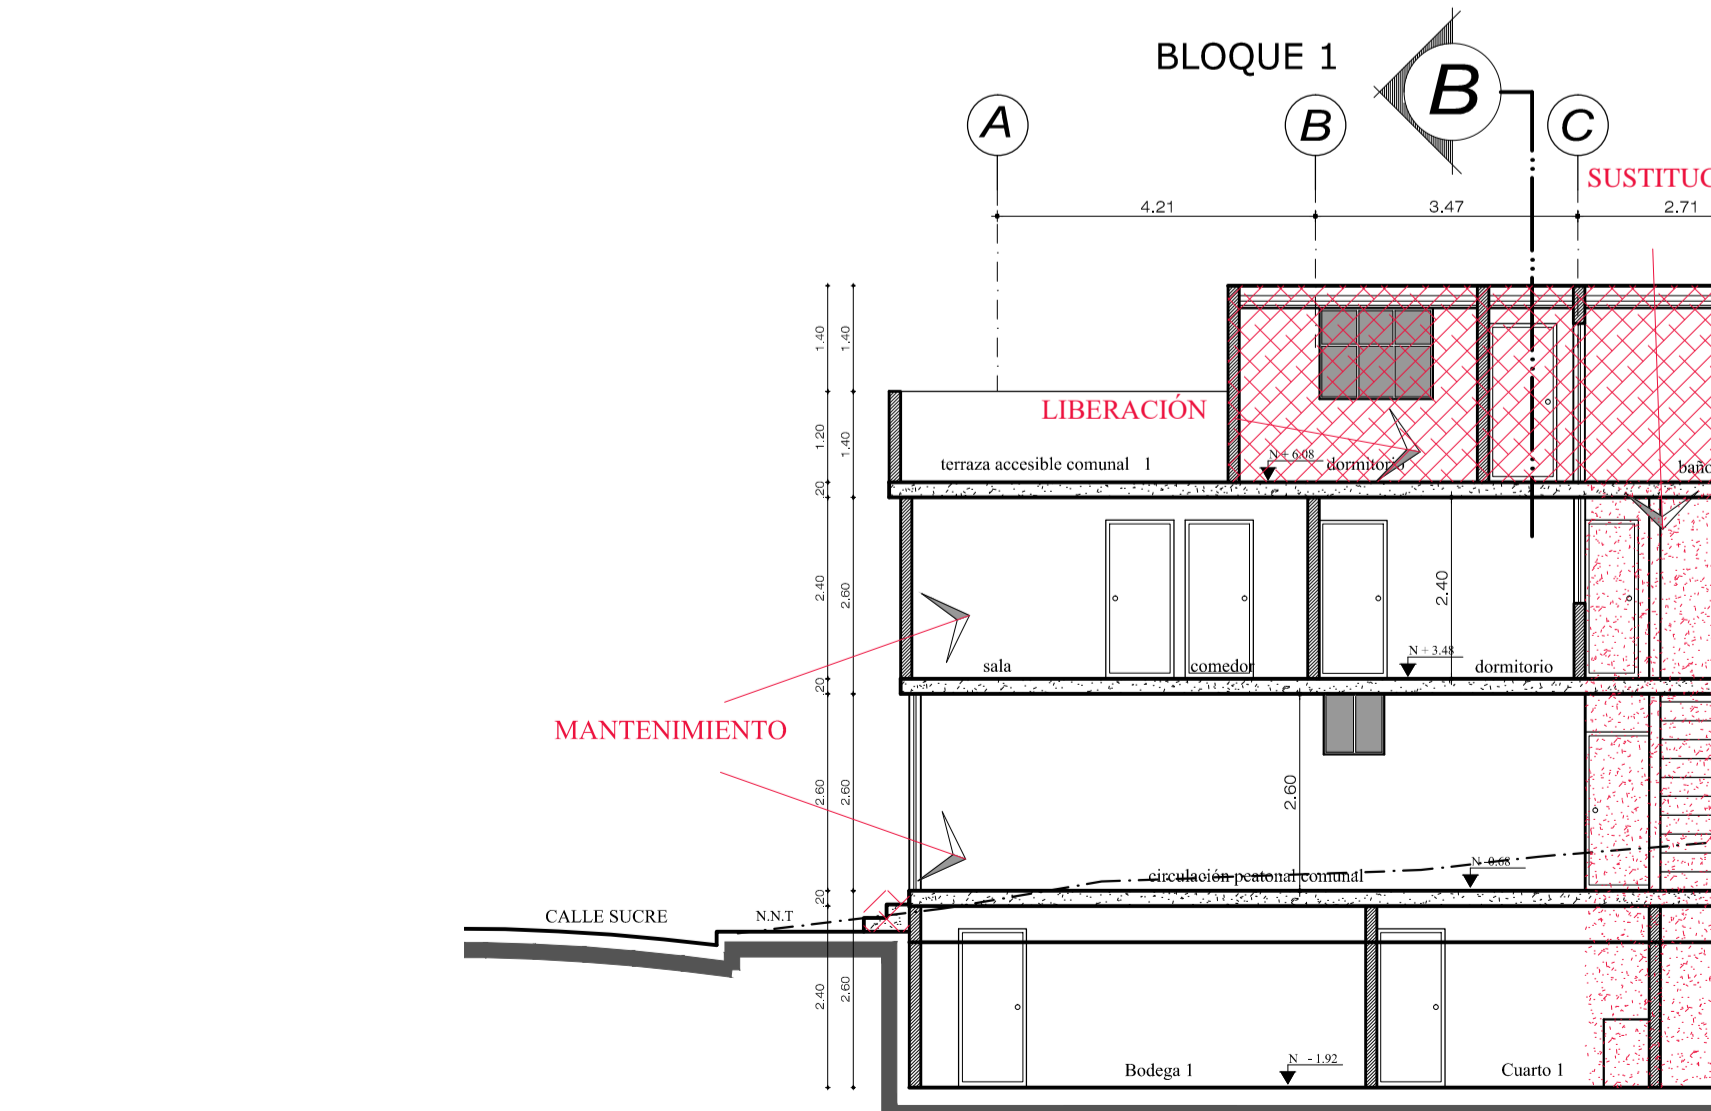

**2 PLANTA ALTA BLOQUE 1 REHABILITACIÓN
SUBSUELO 2 BLOQUE 2 PROYECTO OBRA NUEVA**

Escala :-----1:100

