



SUBSUELO BLOQUE 1

Escala :-----1:125

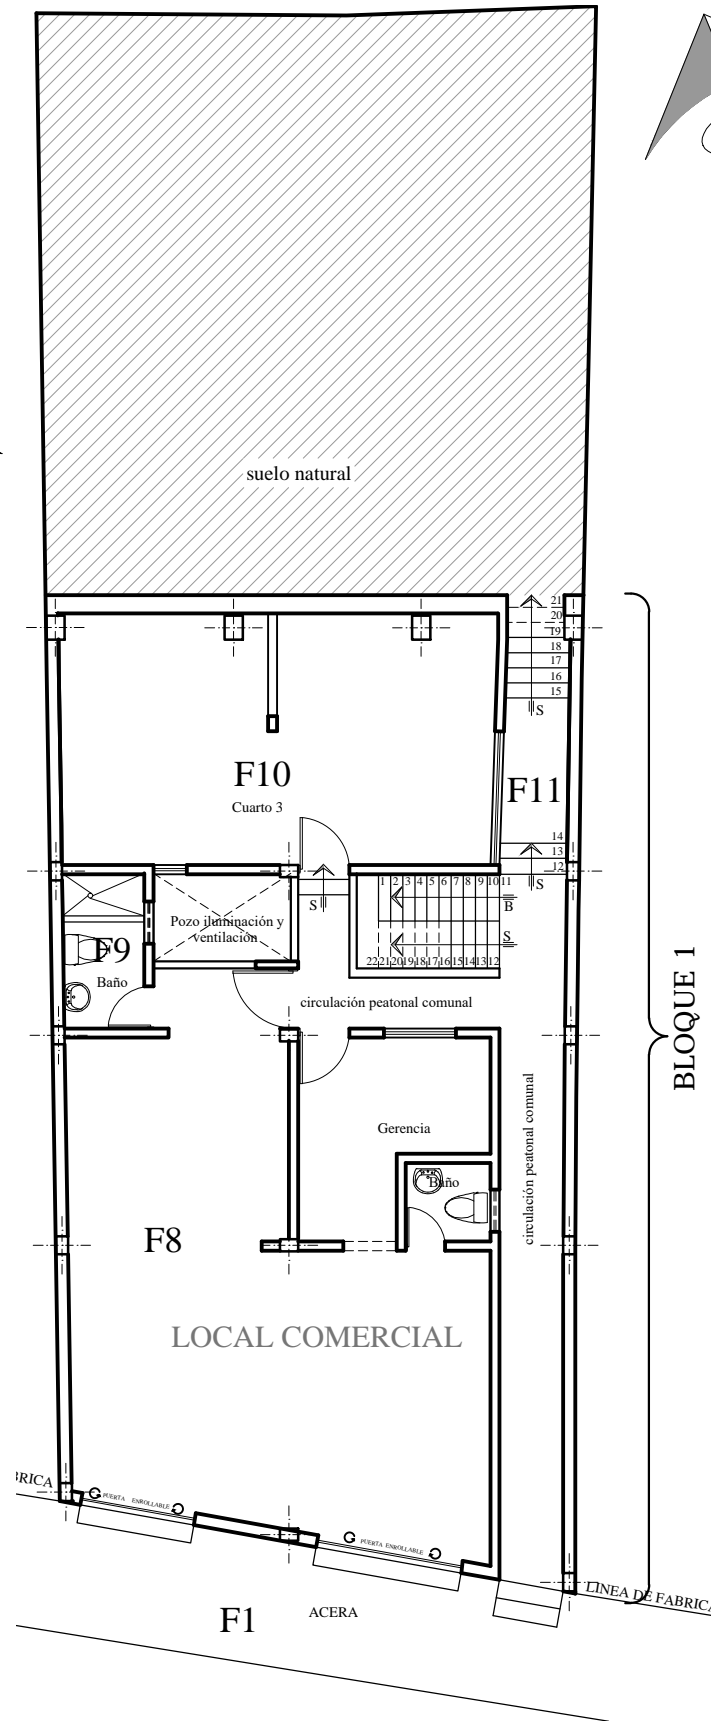


PLANTA BAJA BLOQUE 1

Escala :-----1:125

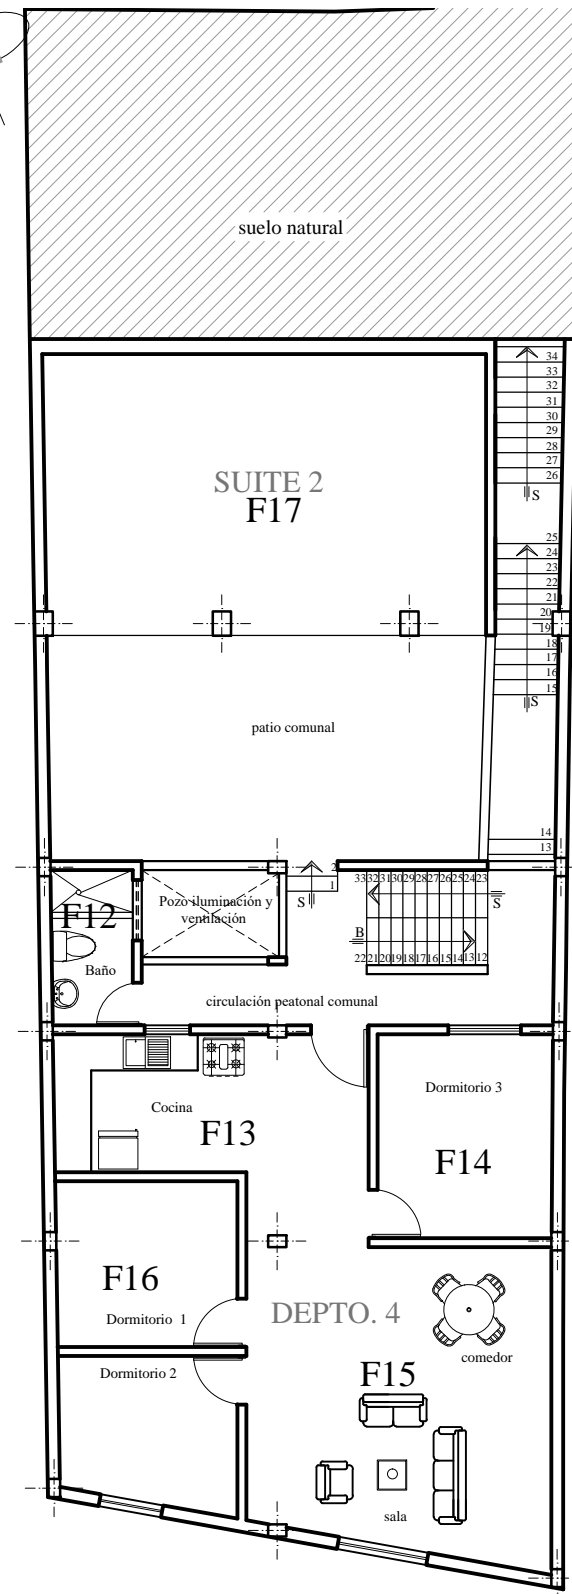

1 PLANTA ALTA BLOQUE 1

Escala :-----1:125

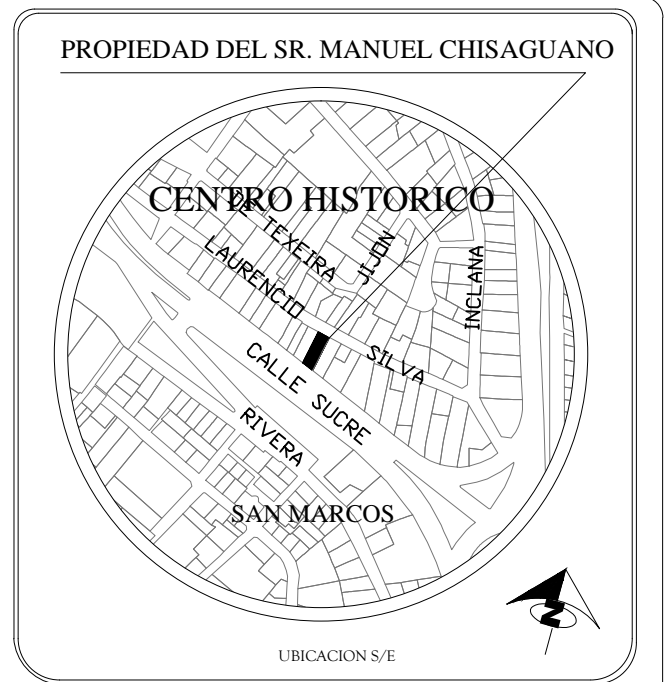

PROYECTO : ESQUEMA FOTOGRAFÍAS ESTADO ACTUAL
RESIDENCIA MANUEL CHISAGUANO

ARCONDI
CONSTRUCCIONES

PROPIETARIO:	RESPONSABLE:		
SRA. TOAPAXI TENORIO GLORIA YOLANDA CL. 1712137502	ARQ. JORGE GABRIEL CHISAGUANO TERCERO SENECYT: 1005-12-1110150 CEL. 0998669757		
PROVINCIA: PICHINCHA	CANTON: QUITO	CLAVE CATASTRAL: 2010107013	FECHA: ENERO / 2023
PARRISHIAL: CENTRO HISTORICO	BARRIO: SAN MARCOS	Nº PREDIO: 18054	ESCALA: INDICADAS
DIRECCION: CALLE SUCRE Y LAURENCIO SILVA		CONTIENE: PLANTAS	LAMINA: DF1 DE 2
USO PRECIBADO: (X) Residencia mediana densidad (X) Multiple	I.E.M.: 546569		

SELLOS MUNICIPALES