

SIMBOLOGIA


- FISURAS
- EFLORESCENCIAS
- CORROSIONES
- DISGREGACIÓN GRANULAR
- PELÍCULA Y MOTEADO
- DETERIORO DE LA MADERA
- ACUMULACIÓN DE SUCIEDAD

PROYECTO: PATOLOGIAS
RESIDENCIA MANUEL CHISAGUANO




PROPIETARIO: SRA. TOAPAXI TENORIO GLORIA YOLANDA C.I. 1712137502		RESPONSABLE: SR. CHISAGUANO CHISAGUANO MANUEL C.I. 1710104959	
PROVINCIA: PICHINCHA		CANTÓN: QUITO	
PARROQUIA: CENTRO HISTÓRICO		BARBDO: SAN MARCOS	
DIRECCIÓN: AV. ANTONIO JOSE DE SUCRE		CONTENIDO: PLANTAS ARQUITECTONICAS UBICACION CORTES	
CLAVE CATASTRAL: 2010107013		FECHA: ENERO / 2023	
Escala: INDICADAS		Lamina: A-P2 DE 2	

SELLOS MUNICIPALES

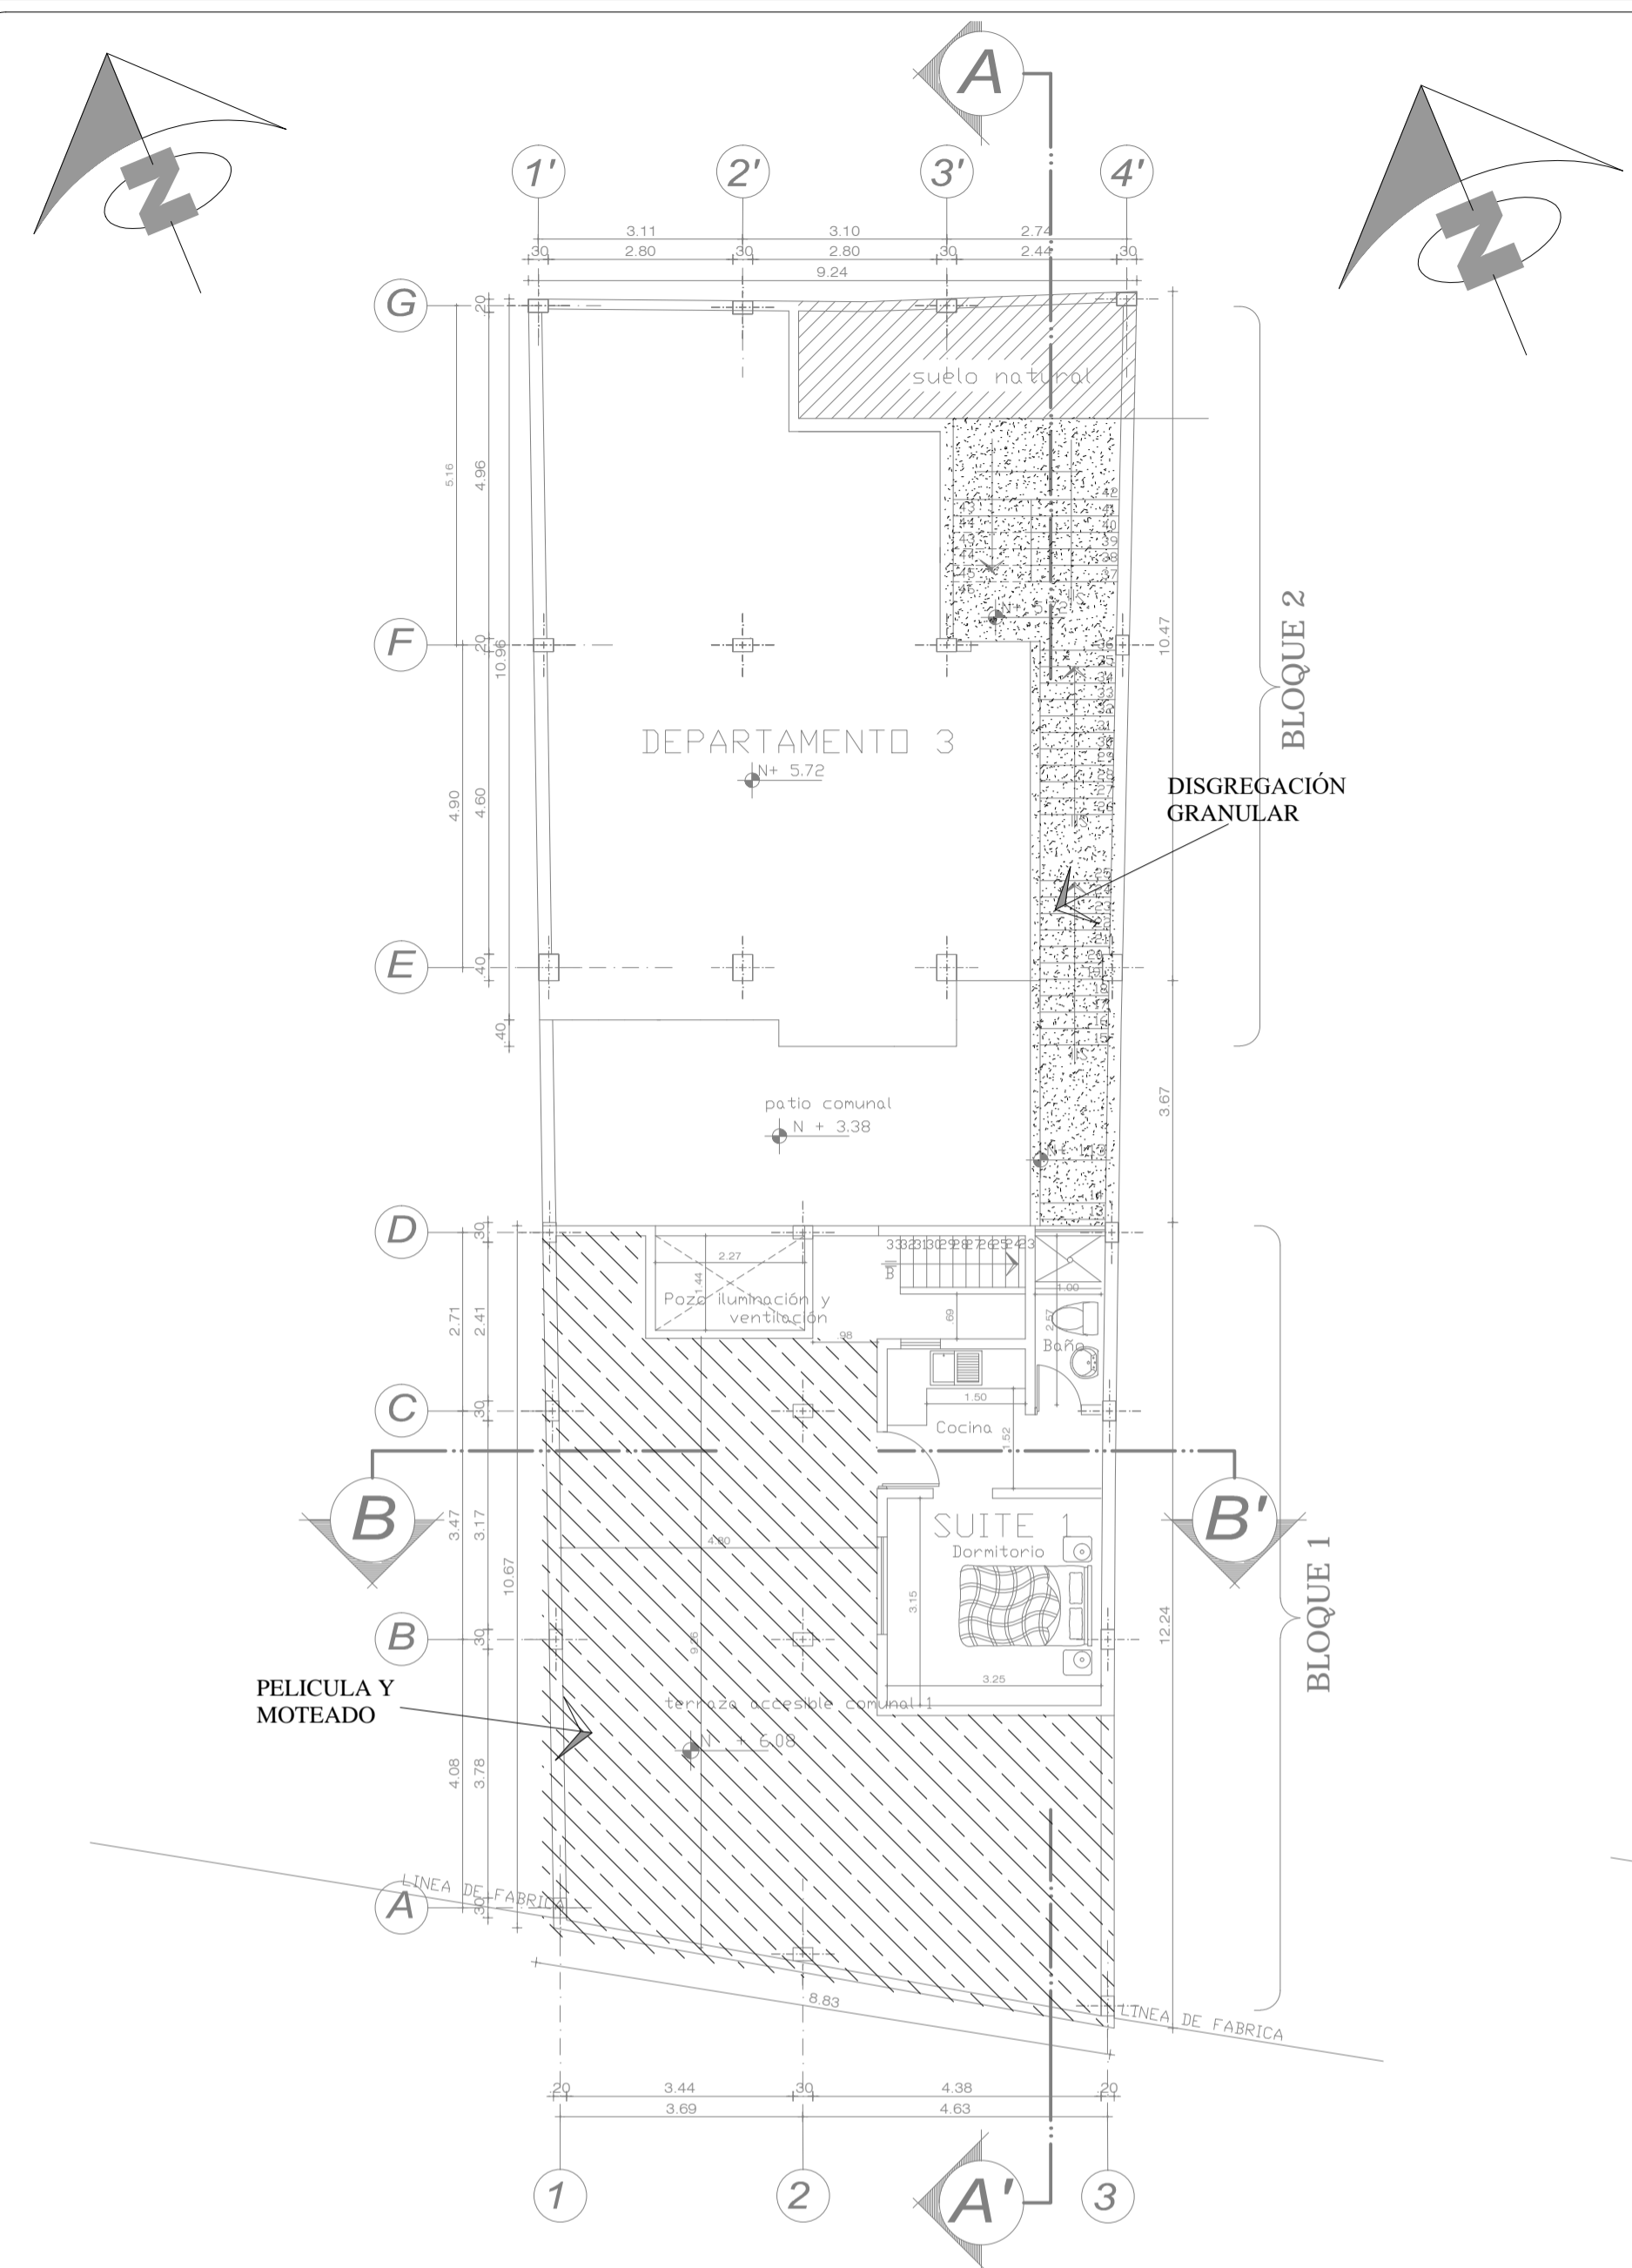


**SEGUNDA PLANTA ALTA - BLOQUE 1
SUBSUELO 2 - BLOQUE 2**

Escala :-----1:100

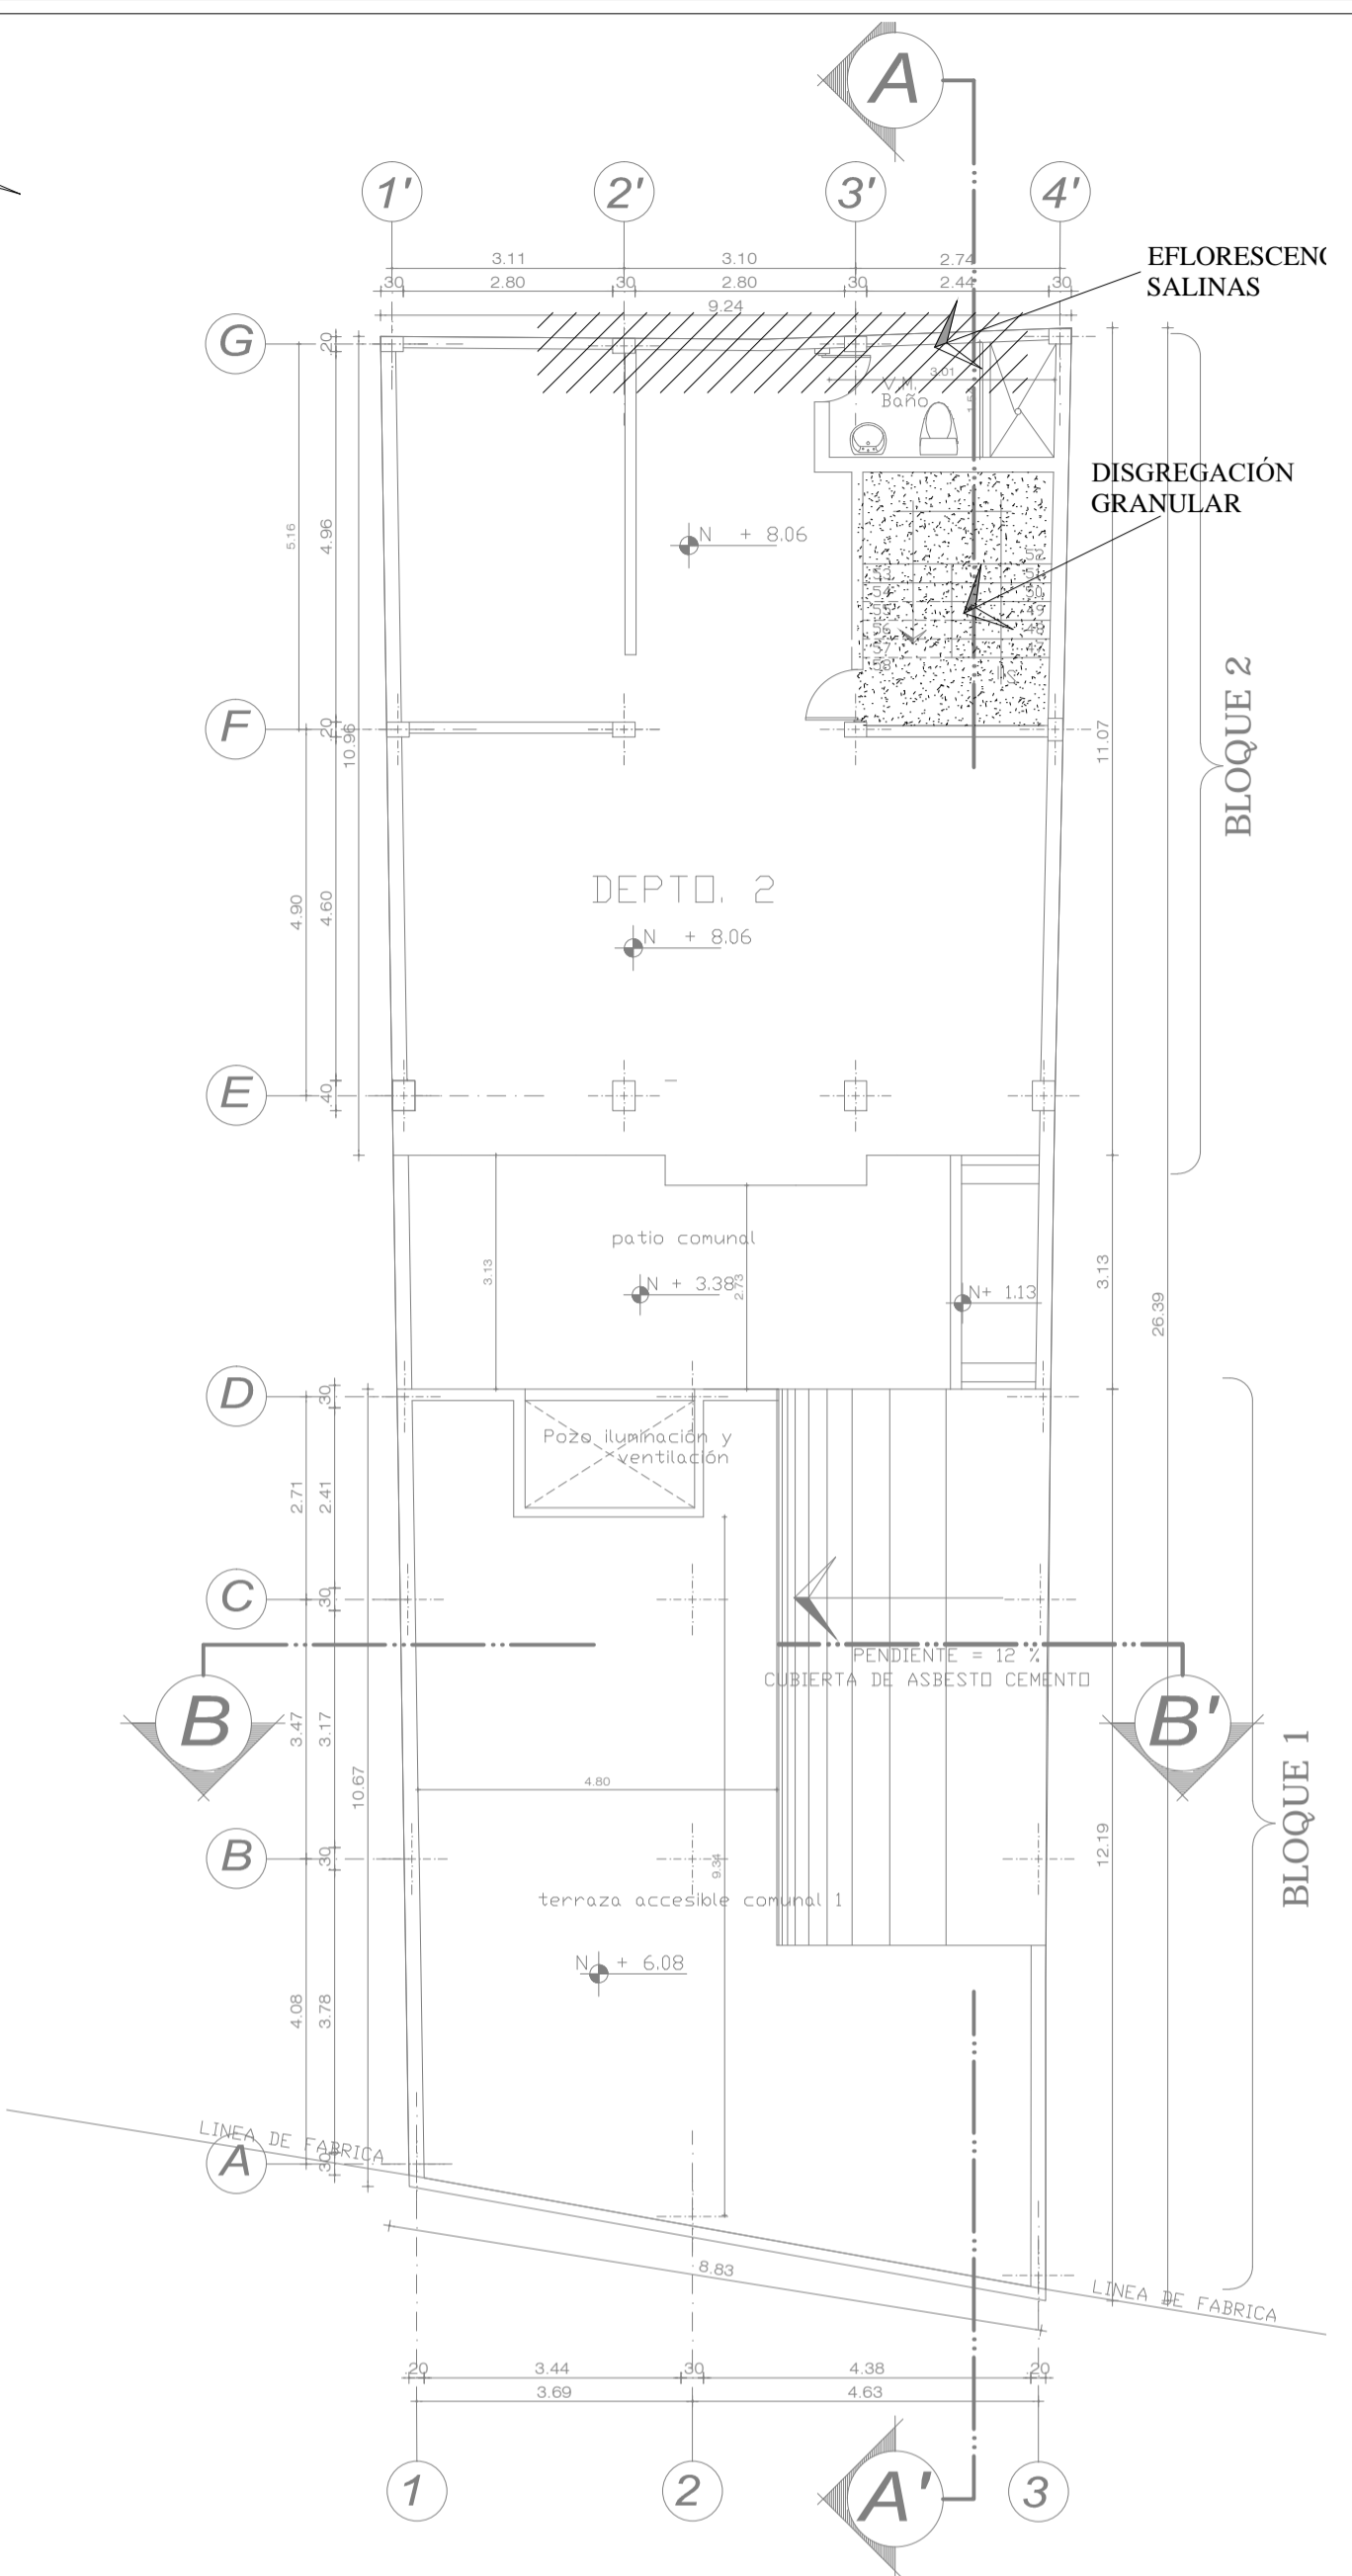


**PLANTA DE CUBIERTA - BLOQUE 1
SUBSUELO 1 - BLOQUE 2**

Escala :-----1:100

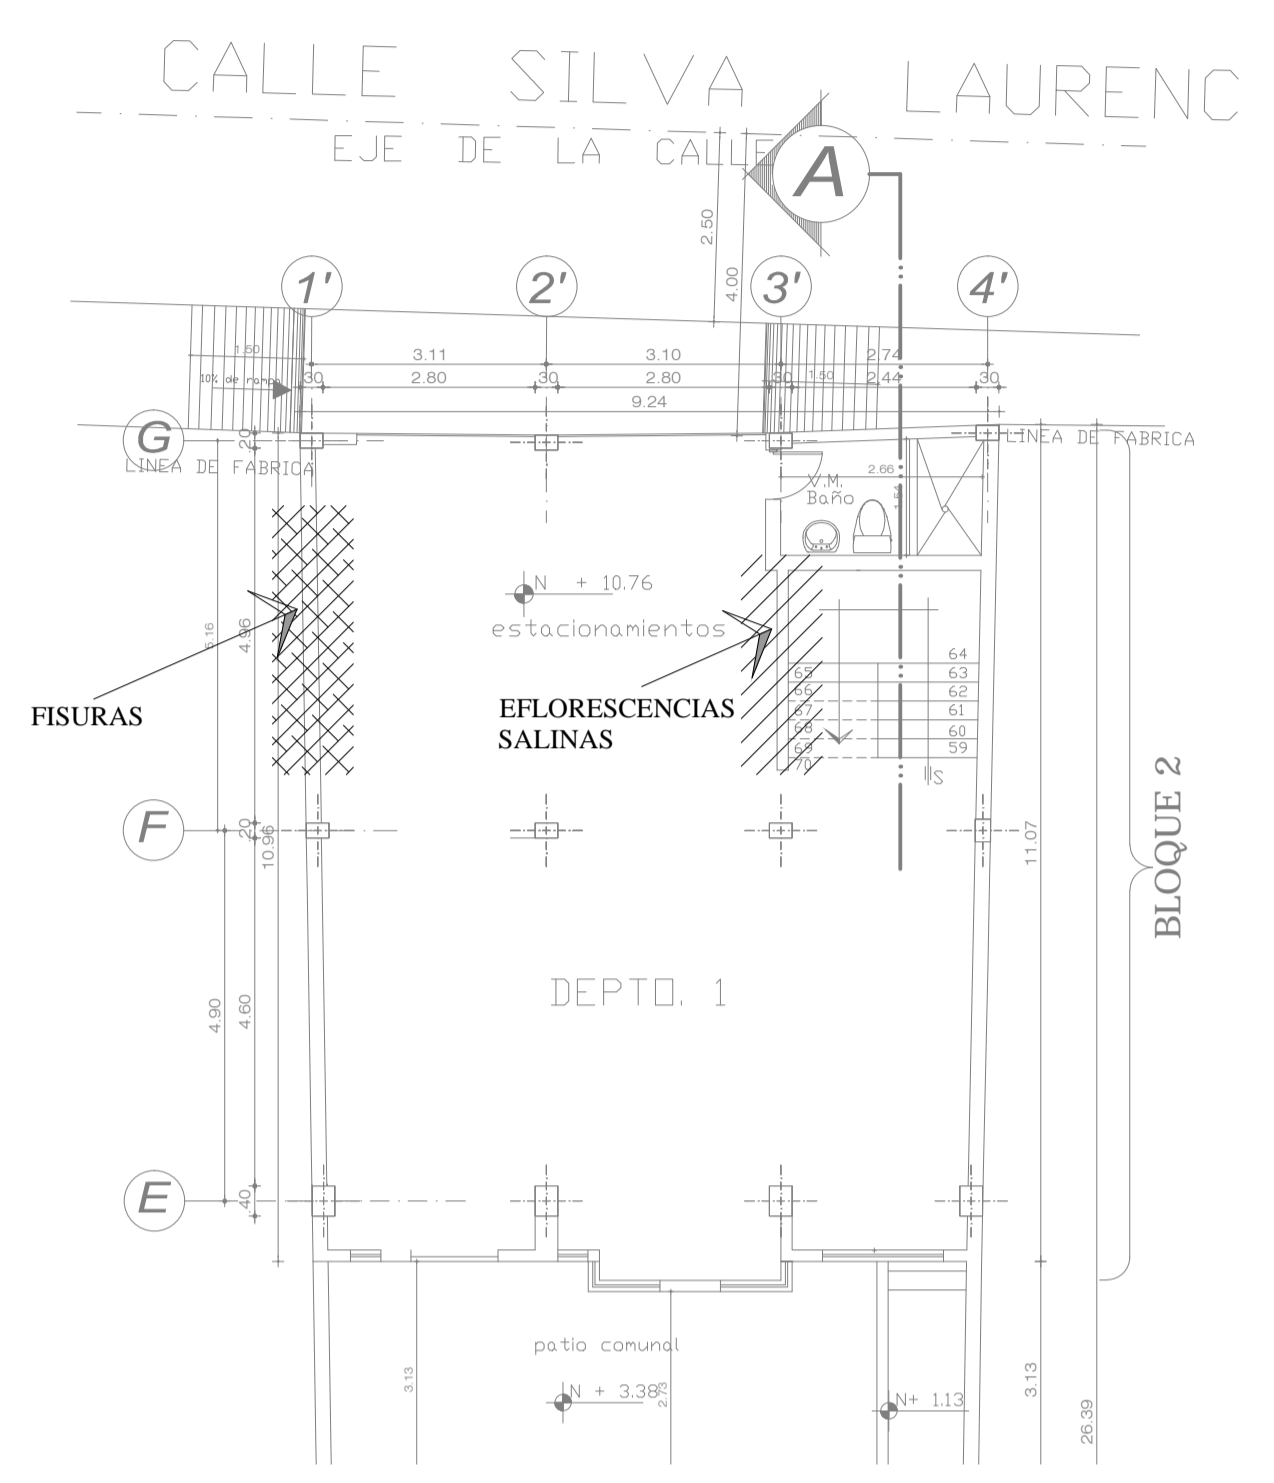


PLANTA BAJA - BLOQUE 2

Escala :-----1:100

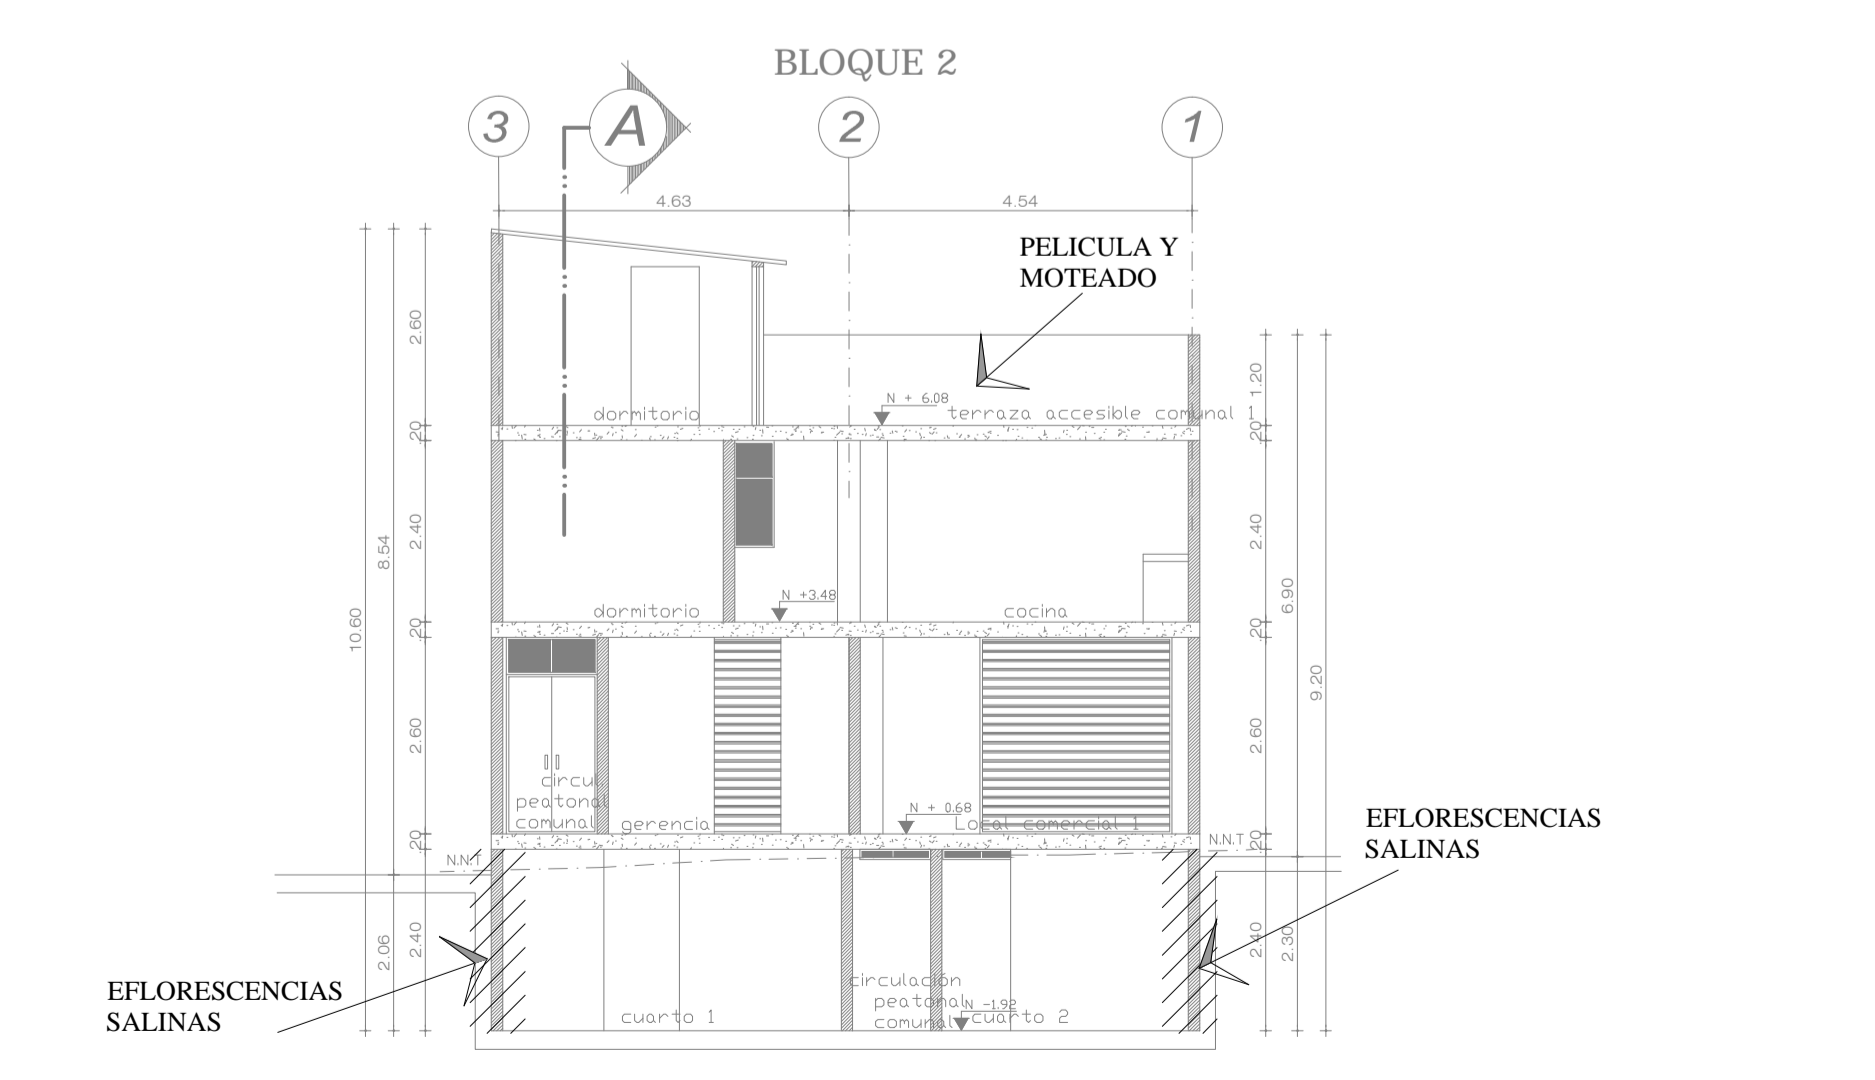

CORTE B-B'

Escala :-----1:100

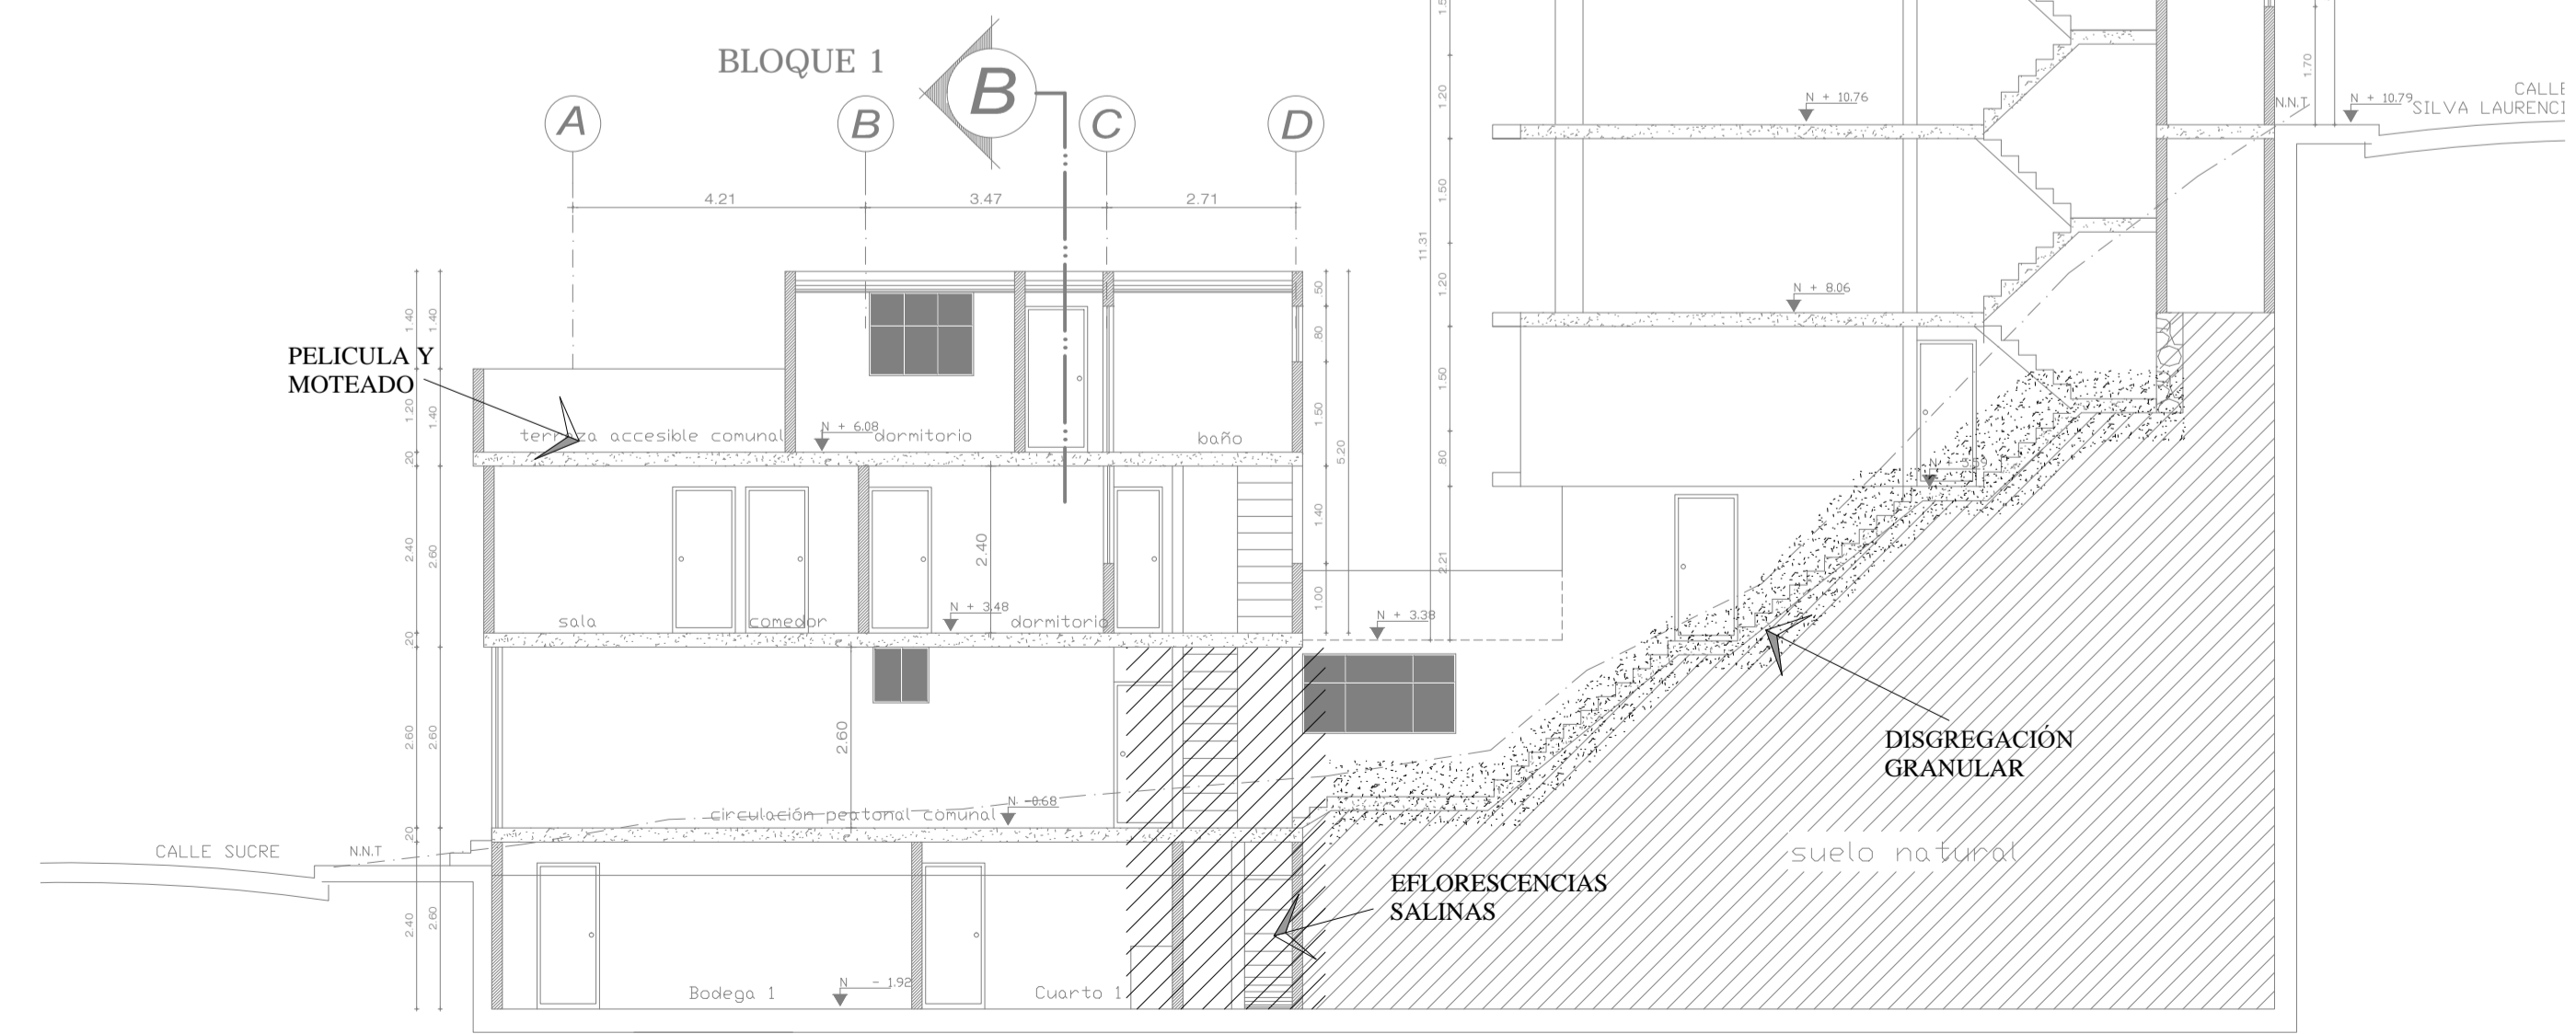

CORTE A-A'

Escala :-----1:100