




**PLANTA ALTA 1 BLOQUE 1 - SUBSUELO 3  
BLOQUE 2 ESTADO ACTUAL**  
Escala :-----1:100

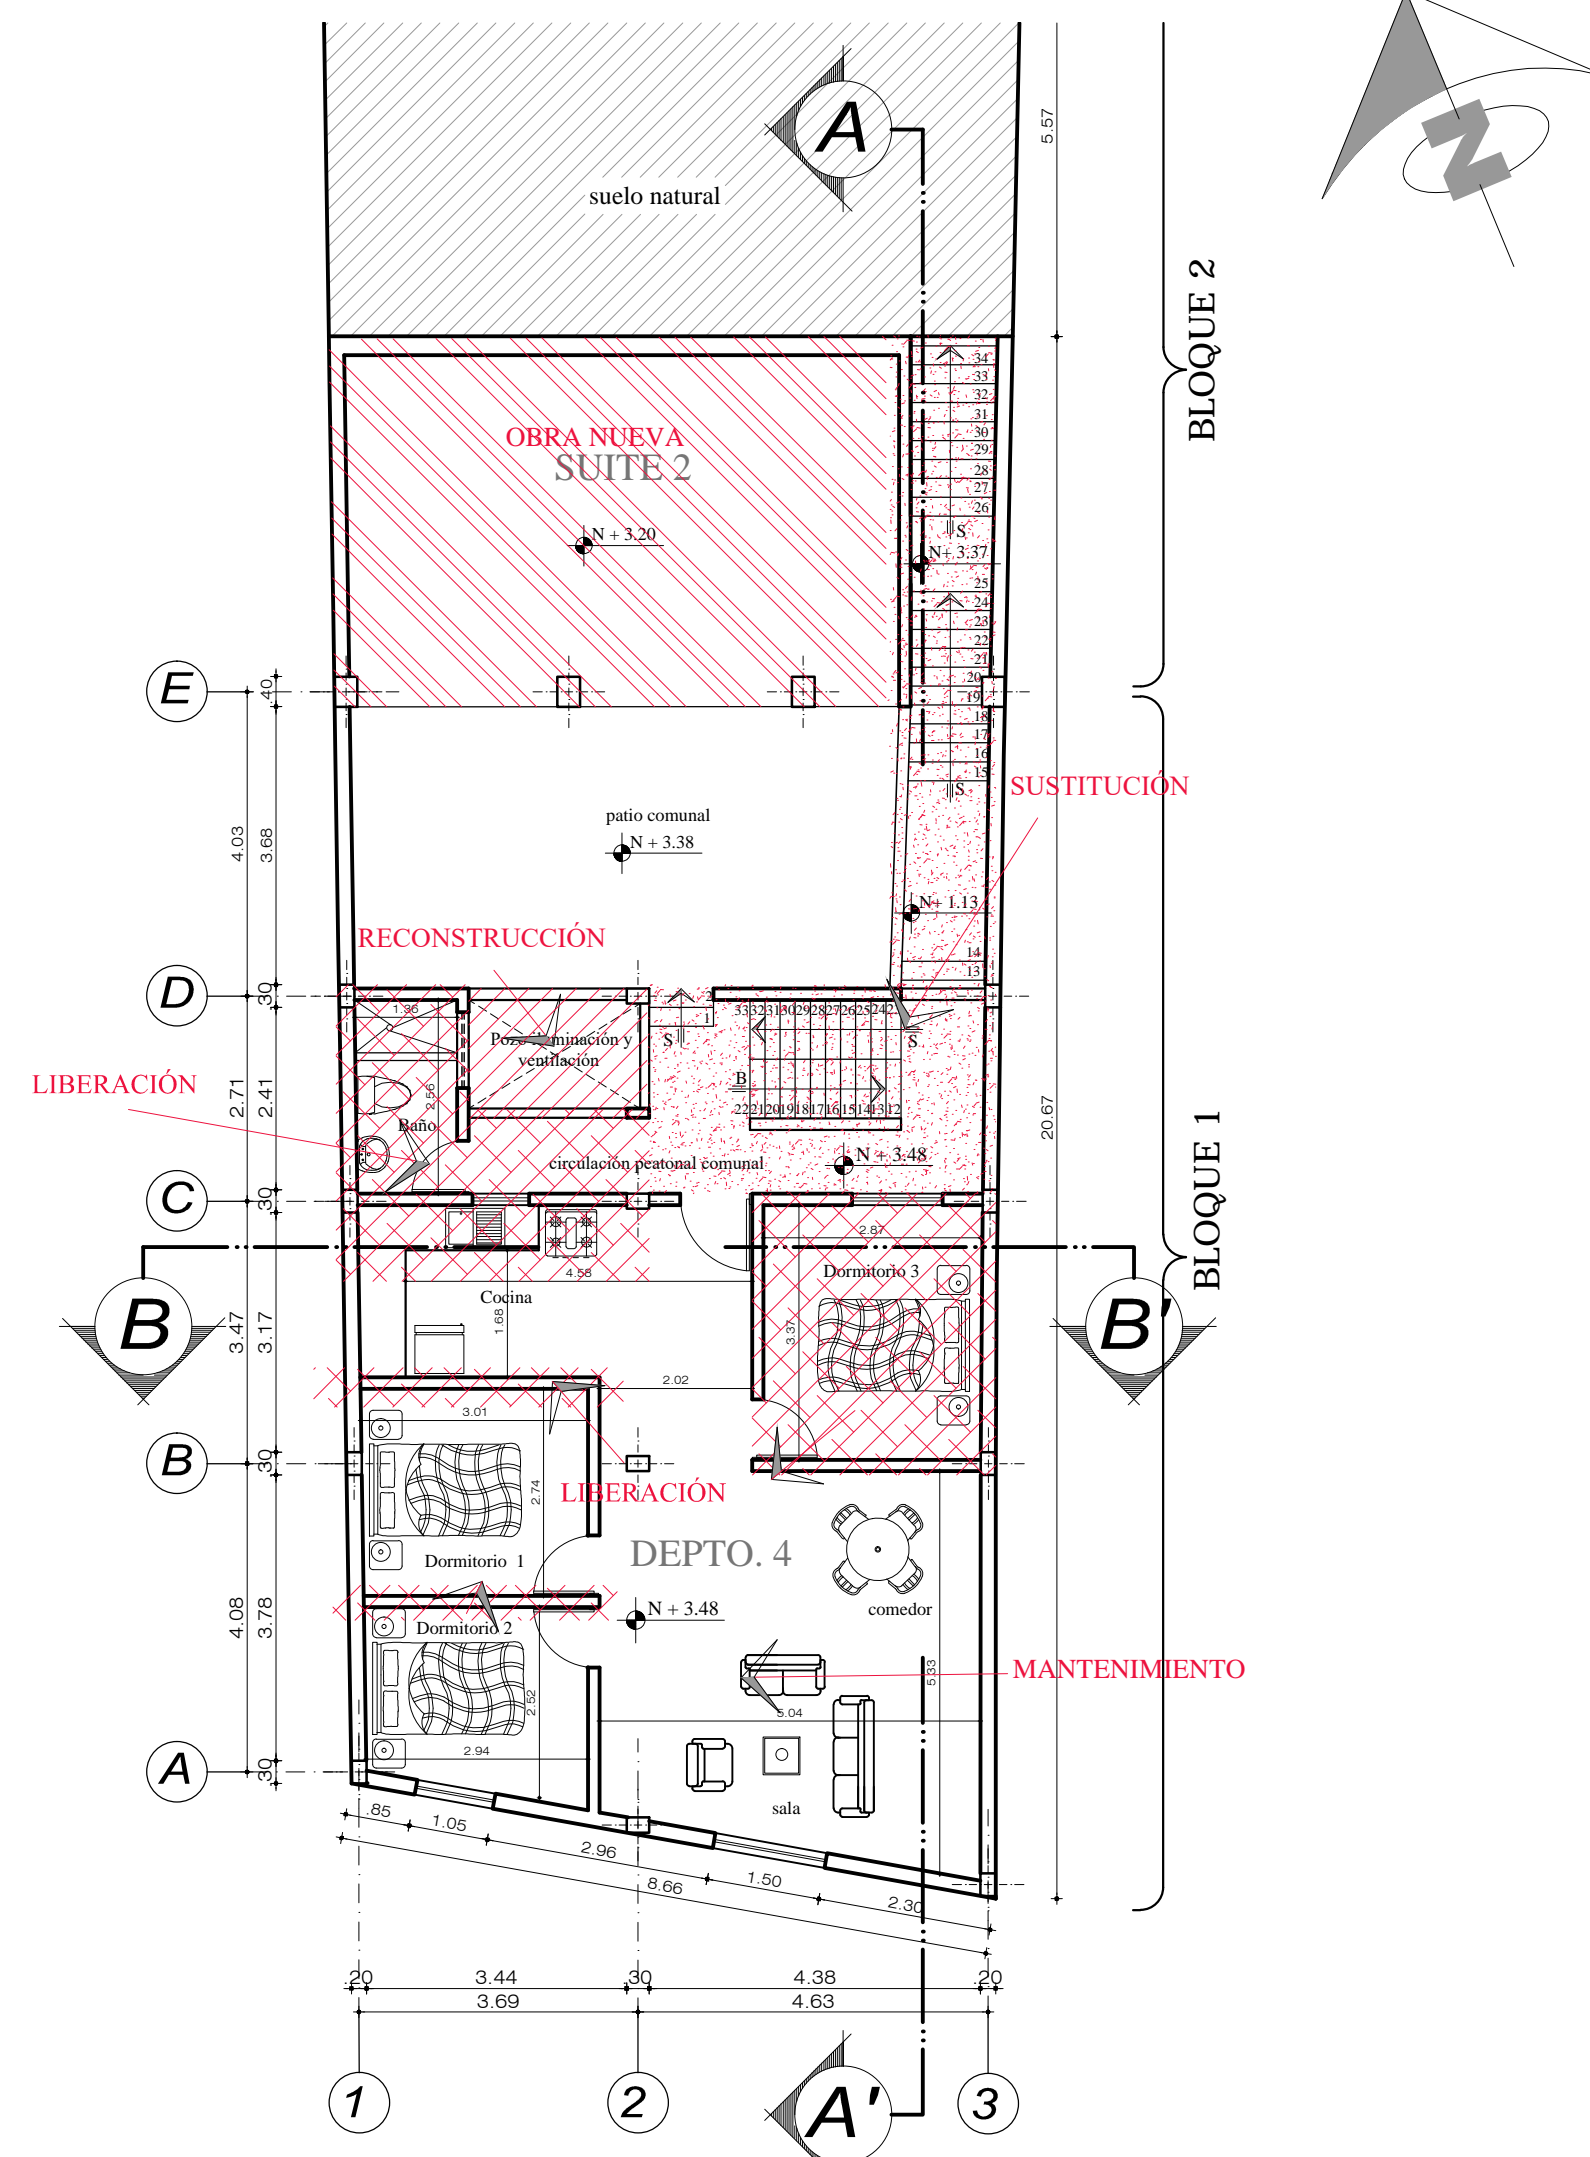


**PLANTA ALTA 1 BLOQUE 1 - SUBSUELO 3  
BLOQUE 2 INTERVENCIÓN**  
Escala :-----1:100

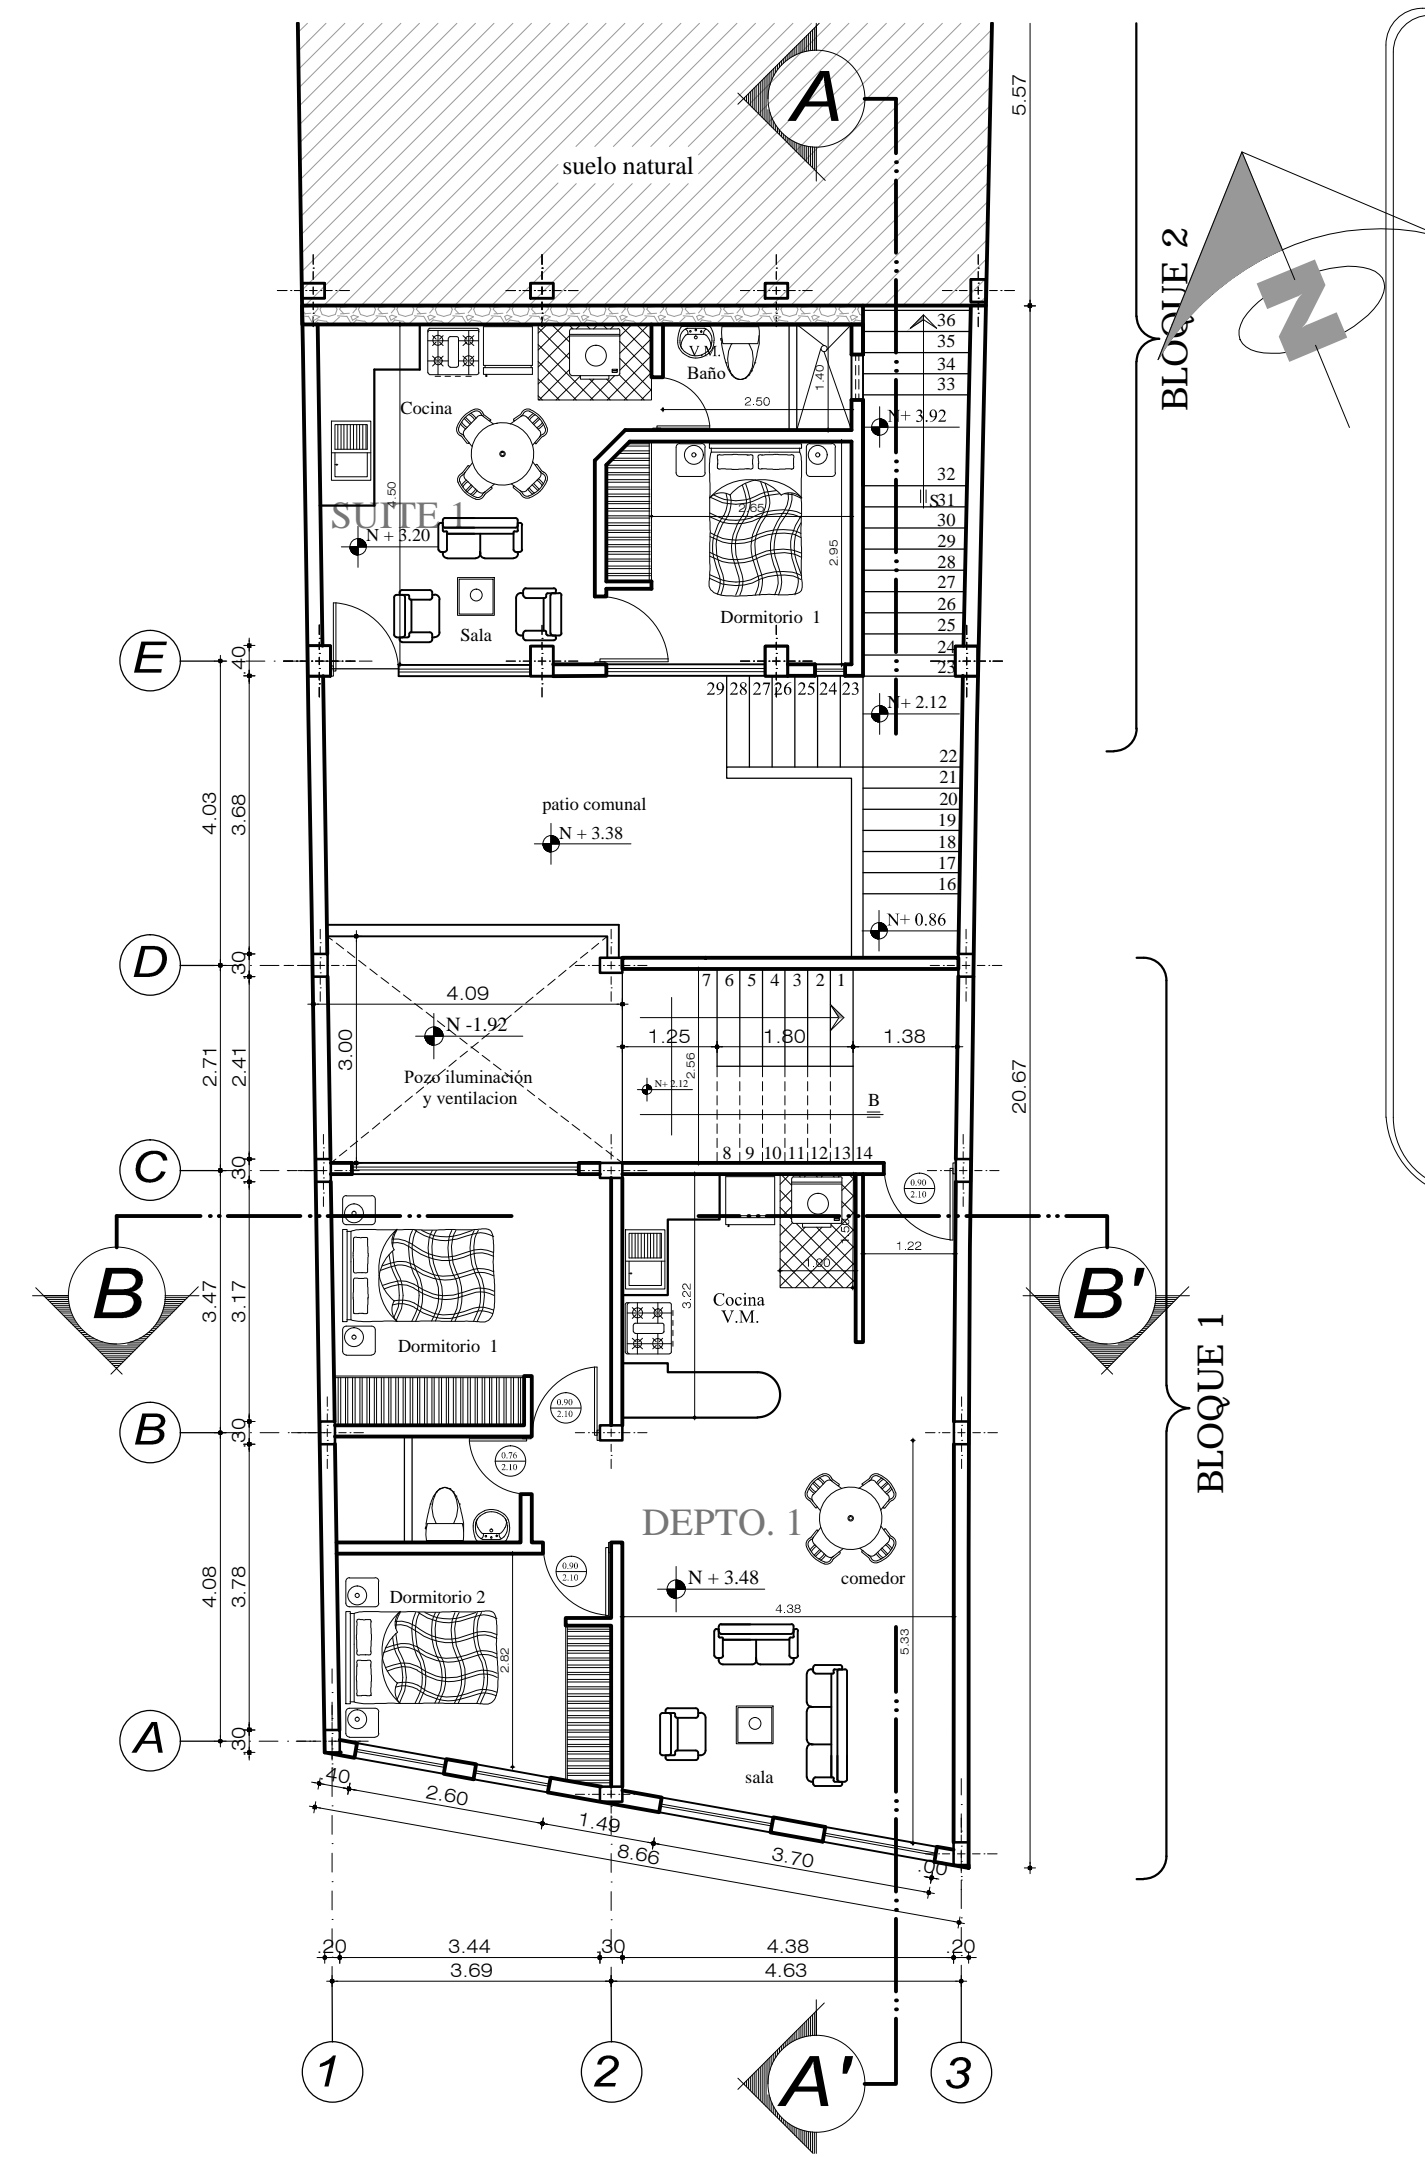


**PLANTA ALTA 1 BLOQUE 1 - SUBSUELO 3  
PROPUESTA (REHABILITACIÓN)**  
Escala :-----1:100

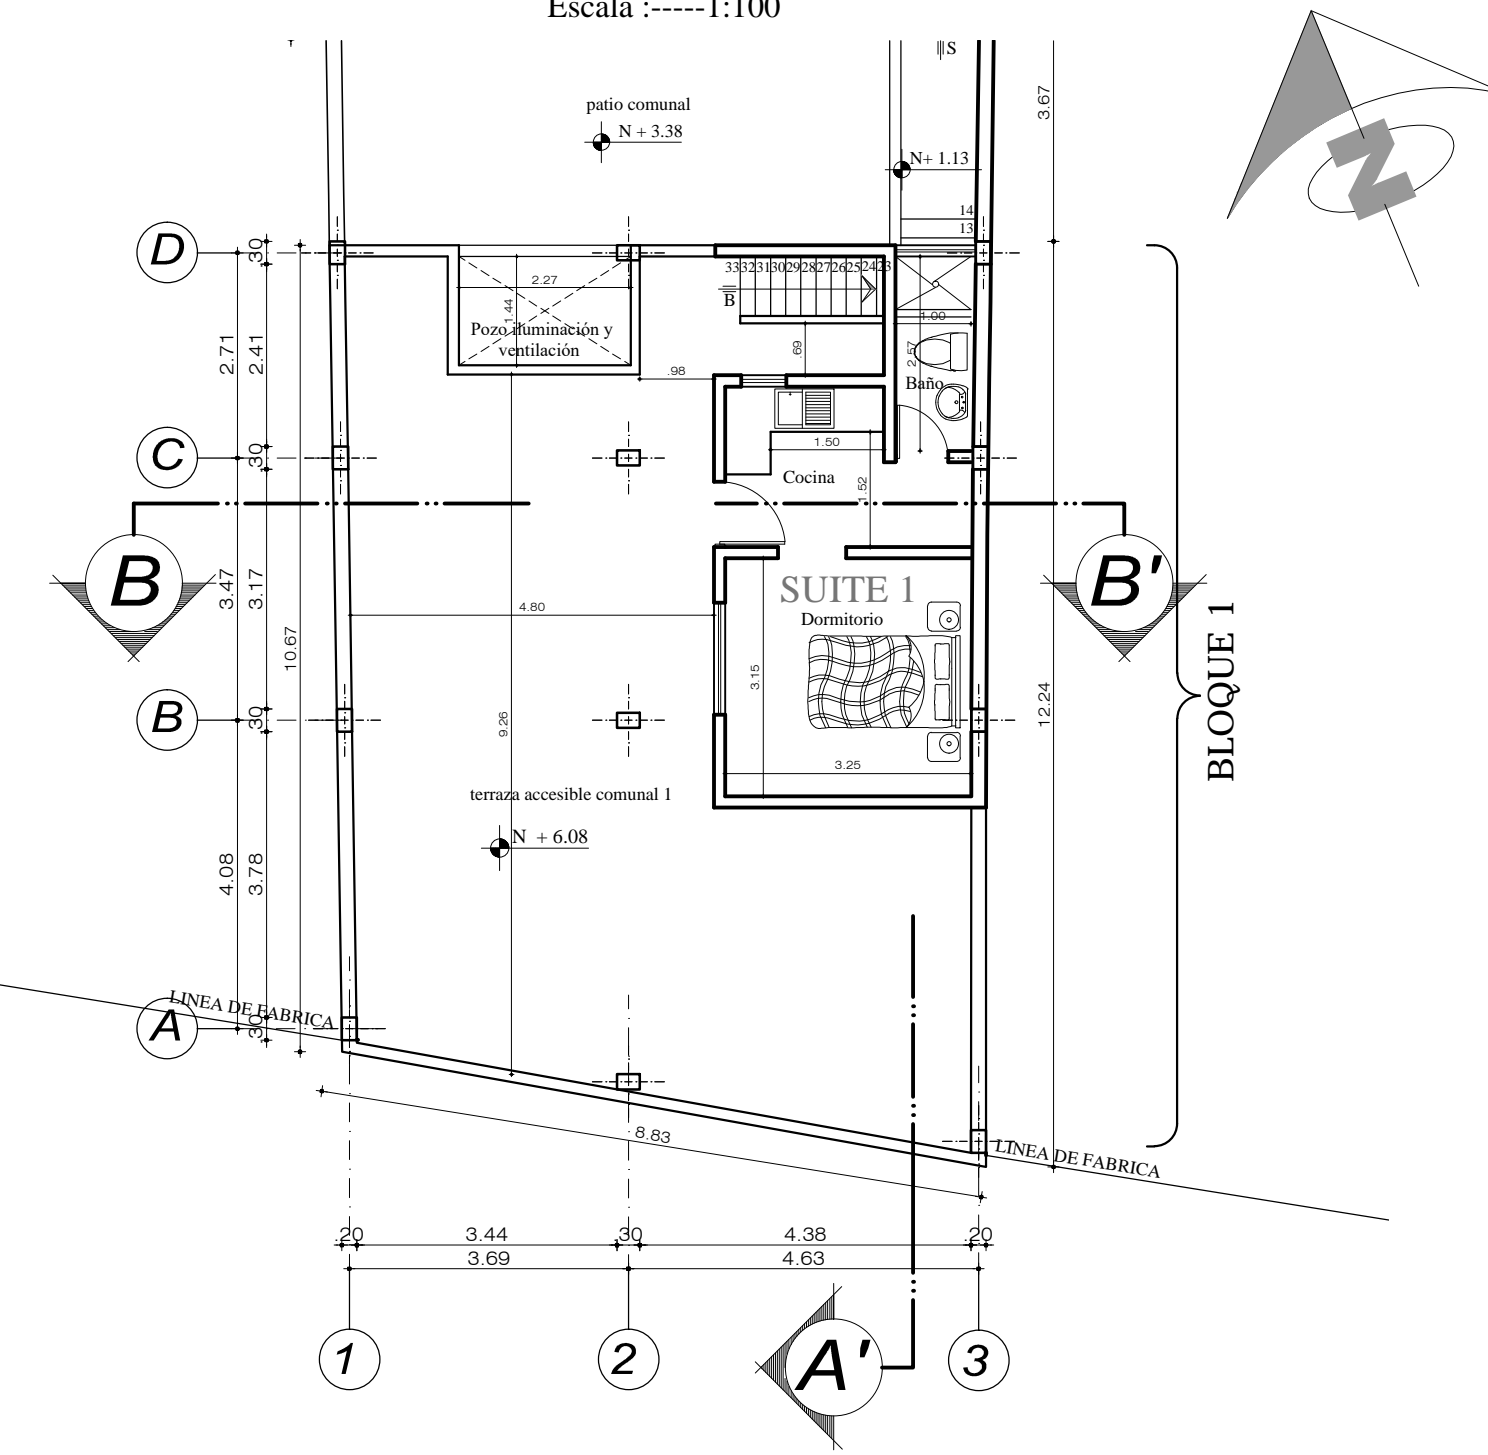


**PLANTA CUBIERTA BLOQUE 1 ESTADO ACTUAL**  
Escala :-----1:100

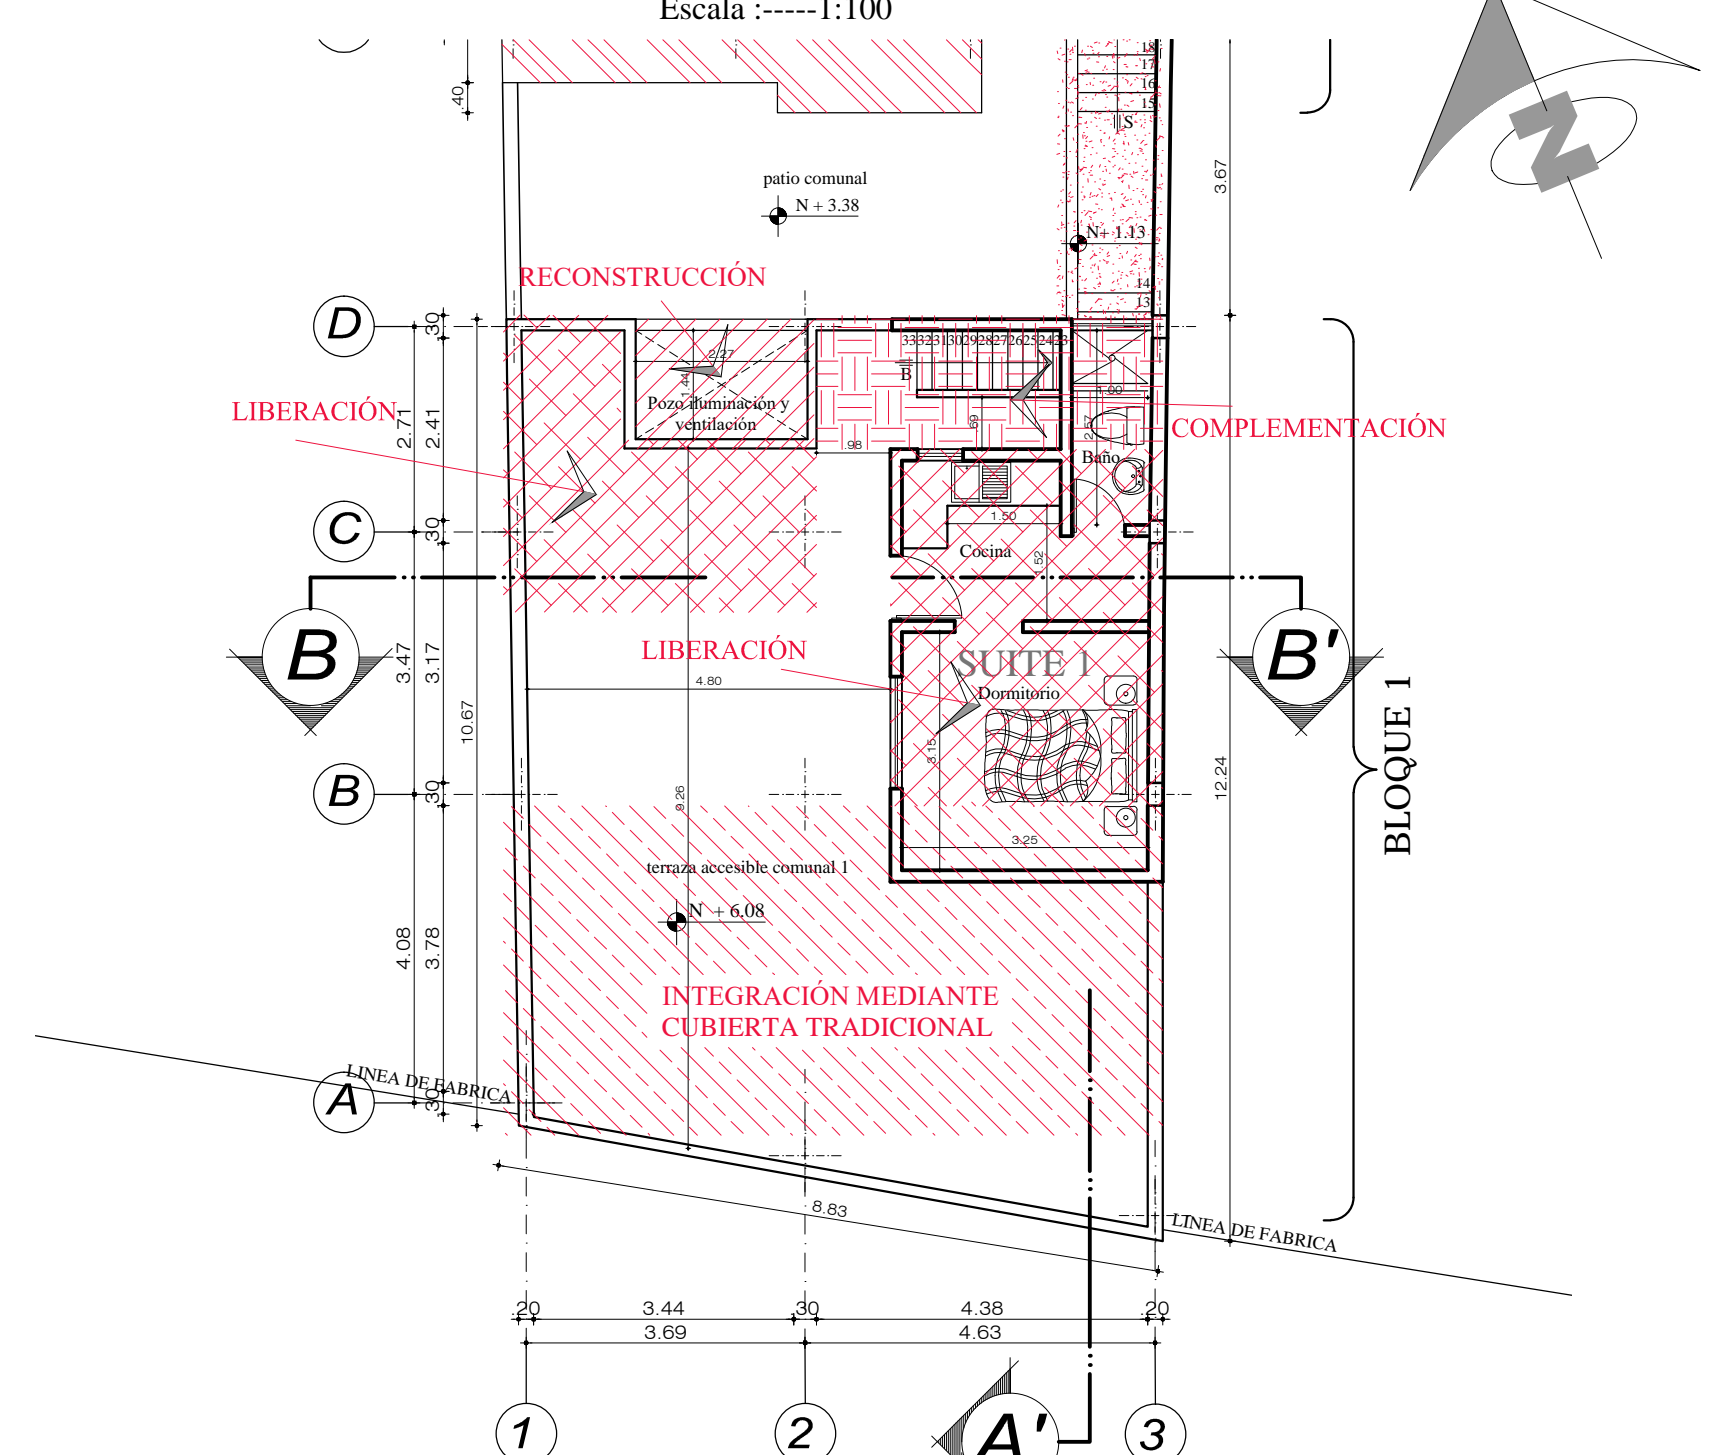

**PLANTA CUBIERTA BLOQUE 1 INTERVENCIÓN**  
Escala :-----1:100

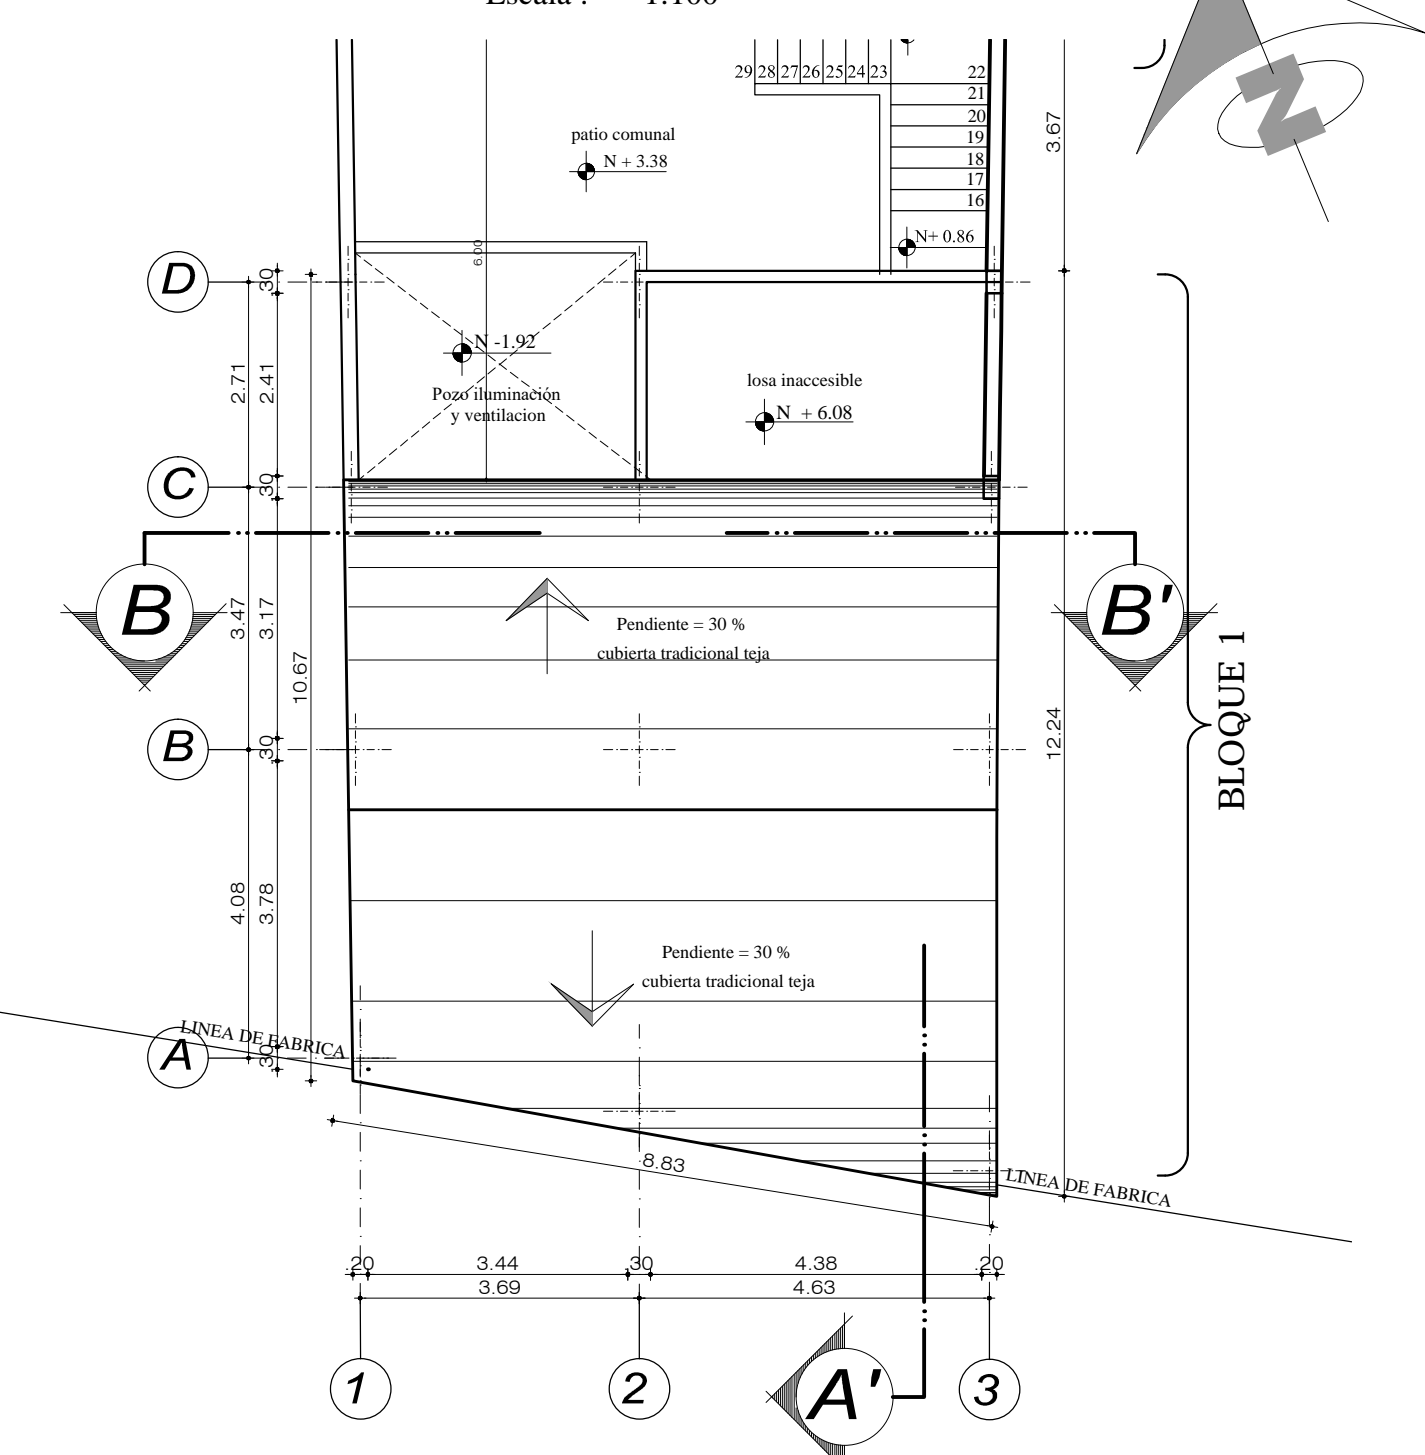

**PLANTA CUBIERTA BLOQUE 1 PROPUESTA  
(REHABILITACIÓN)**  
Escala :-----1:100

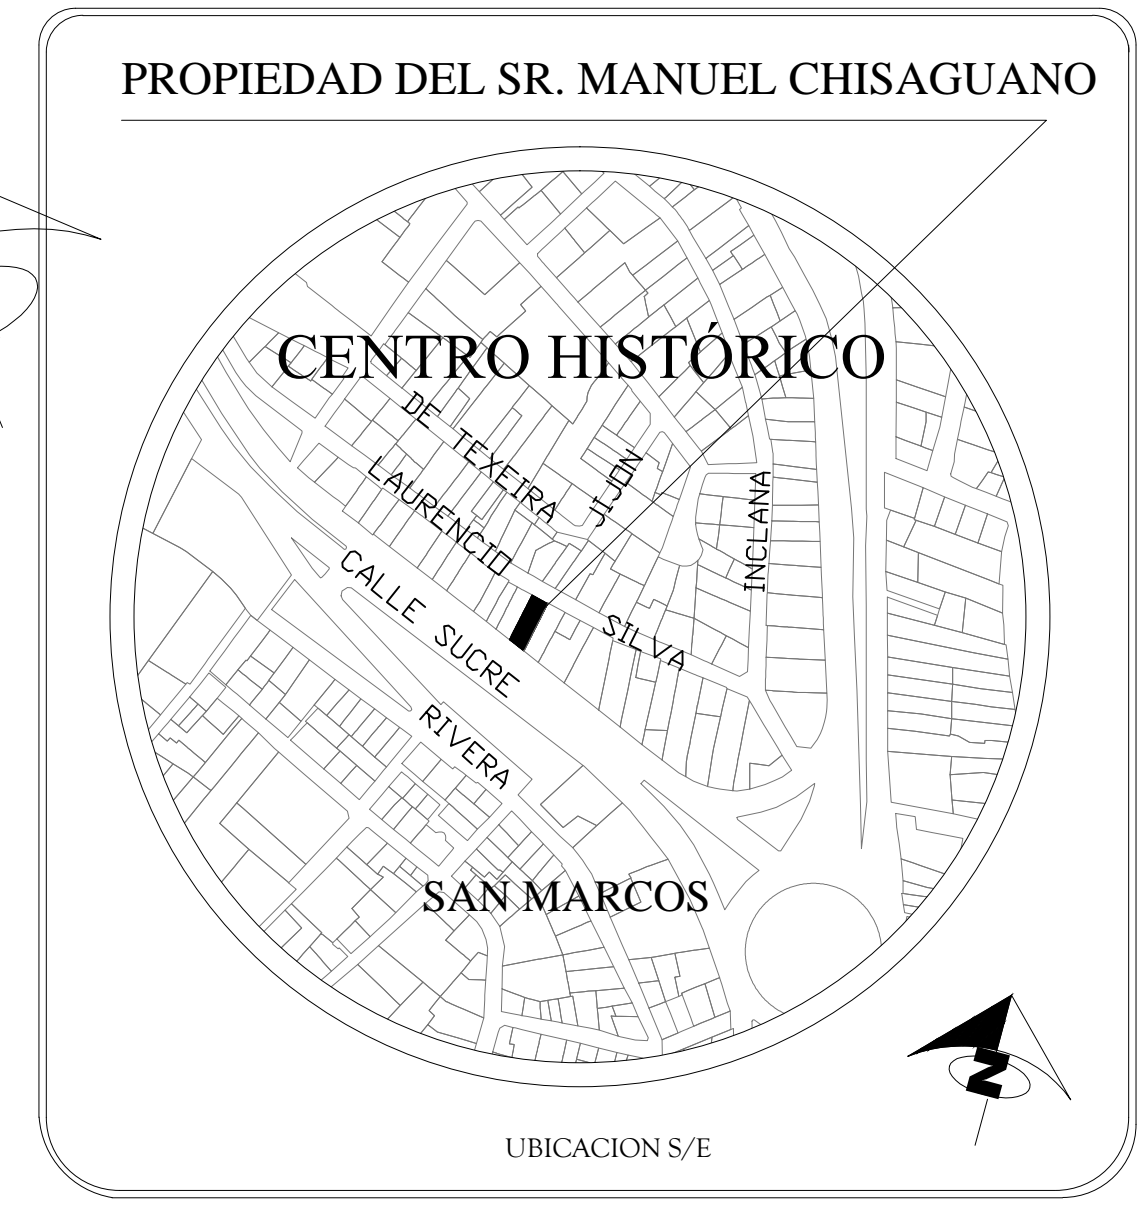

PROYECTO DE REHABILITACIÓN Y OBRA NUEVA :  
**RESIDENCIA MANUEL CHISAGUANO**

**ARCONDI CONSTRUCCIONES**

PROPIETARIO: SRA. TOYAPANI TENORIO GLORIA VOLANDA CI. 1712137502	RESPONSABLE: SR. CHISAGUANO CHISAGUANO MANUEL CI. 1710104959	ARQ. JORGE GABRIEL CHISAGUANO TERCERO SENESCYT: 1005-12-1110150 CEL. 0998669757	
PROVINCIA: <b>PICHINCHA</b>	CANTÓN: <b>QUITO</b>	CLAVE CATASTRAL: <b>2010107013</b>	FECHA: <b>ENERO / 2023</b>
PARROQUIA: <b>CENTRO HISTÓRICO</b>	BARRIO: <b>SAN MARCOS</b>	N. PRECIO: <b>18054</b>	ESCALA: <b>INDICADAS</b>
DIRECCIÓN: <b>AV. ANTONIO JOSE DE SUCRE</b>	CONTENIDO: <b>PLANTAS BLOQUE 1</b>	LÁMINA: <b>A-R2</b>	DE <b>6</b>

SELLOS MUNICIPALES