



PLANTA ALTA BLOQUE 2 ESTADO ACTUAL

Escala :-----1:100

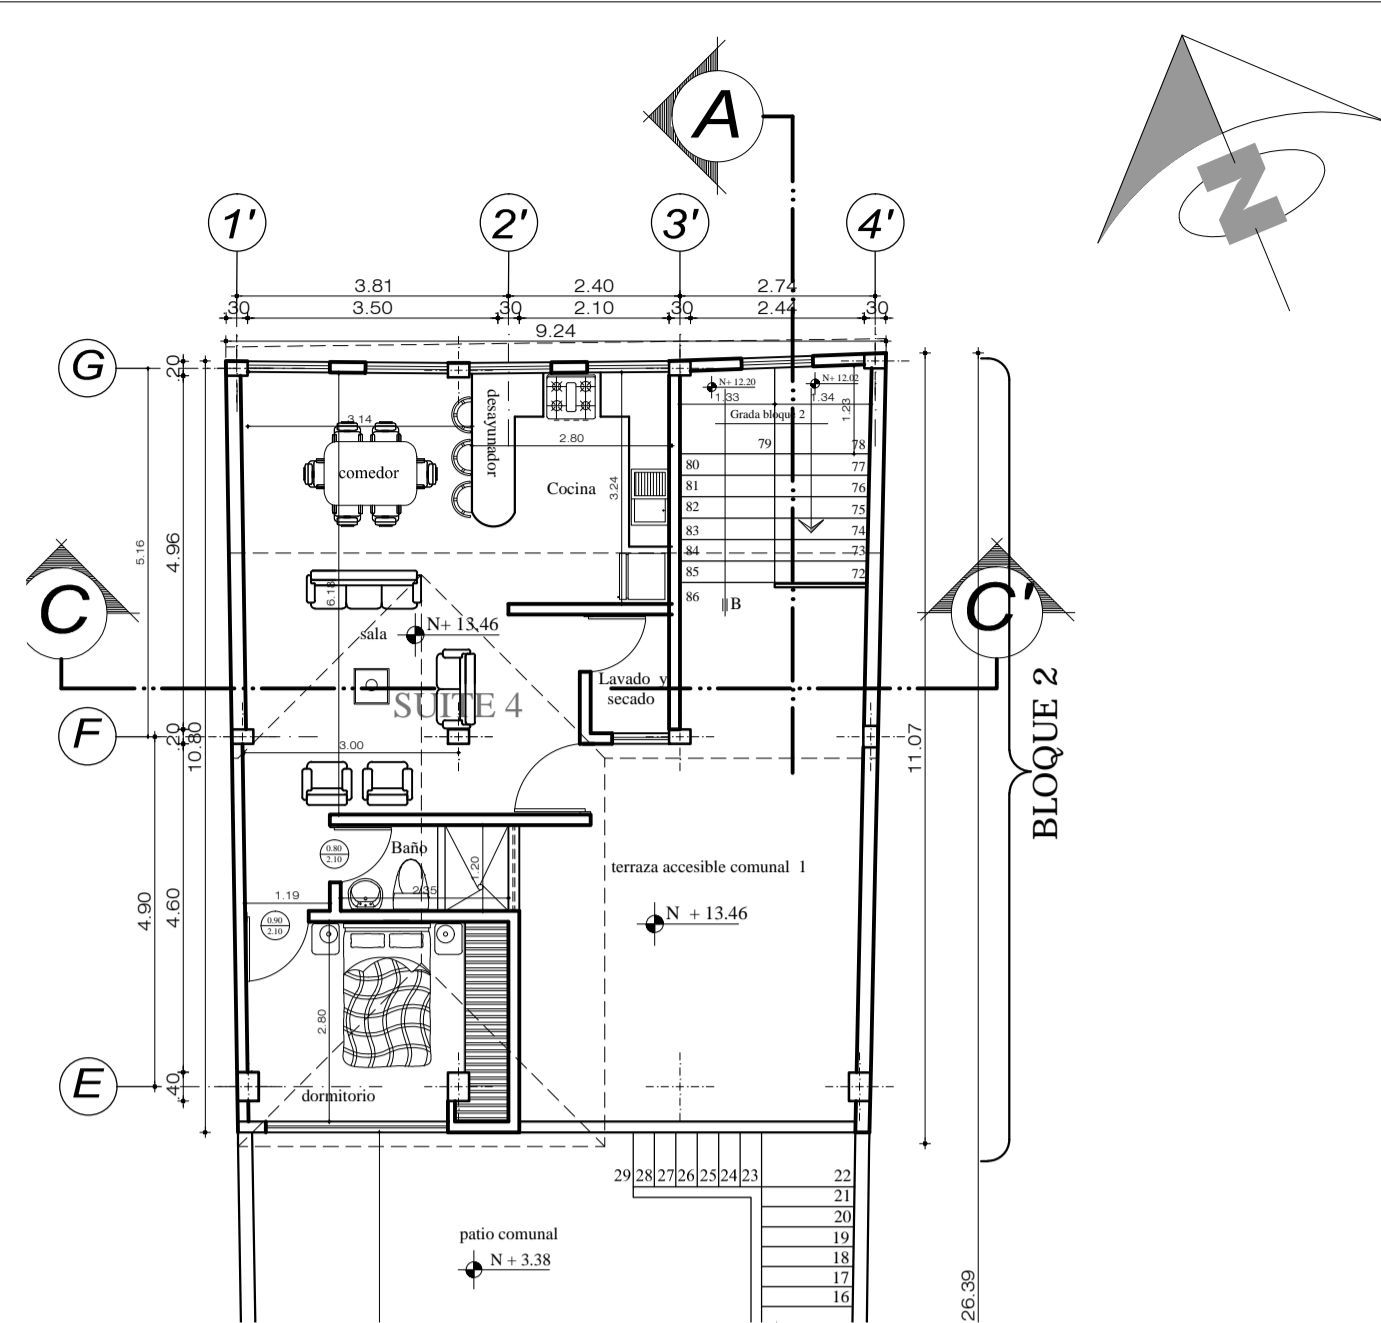


PLANTA ALTA BLOQUE 2 OBRA NUEVA

Escala :-----1:100

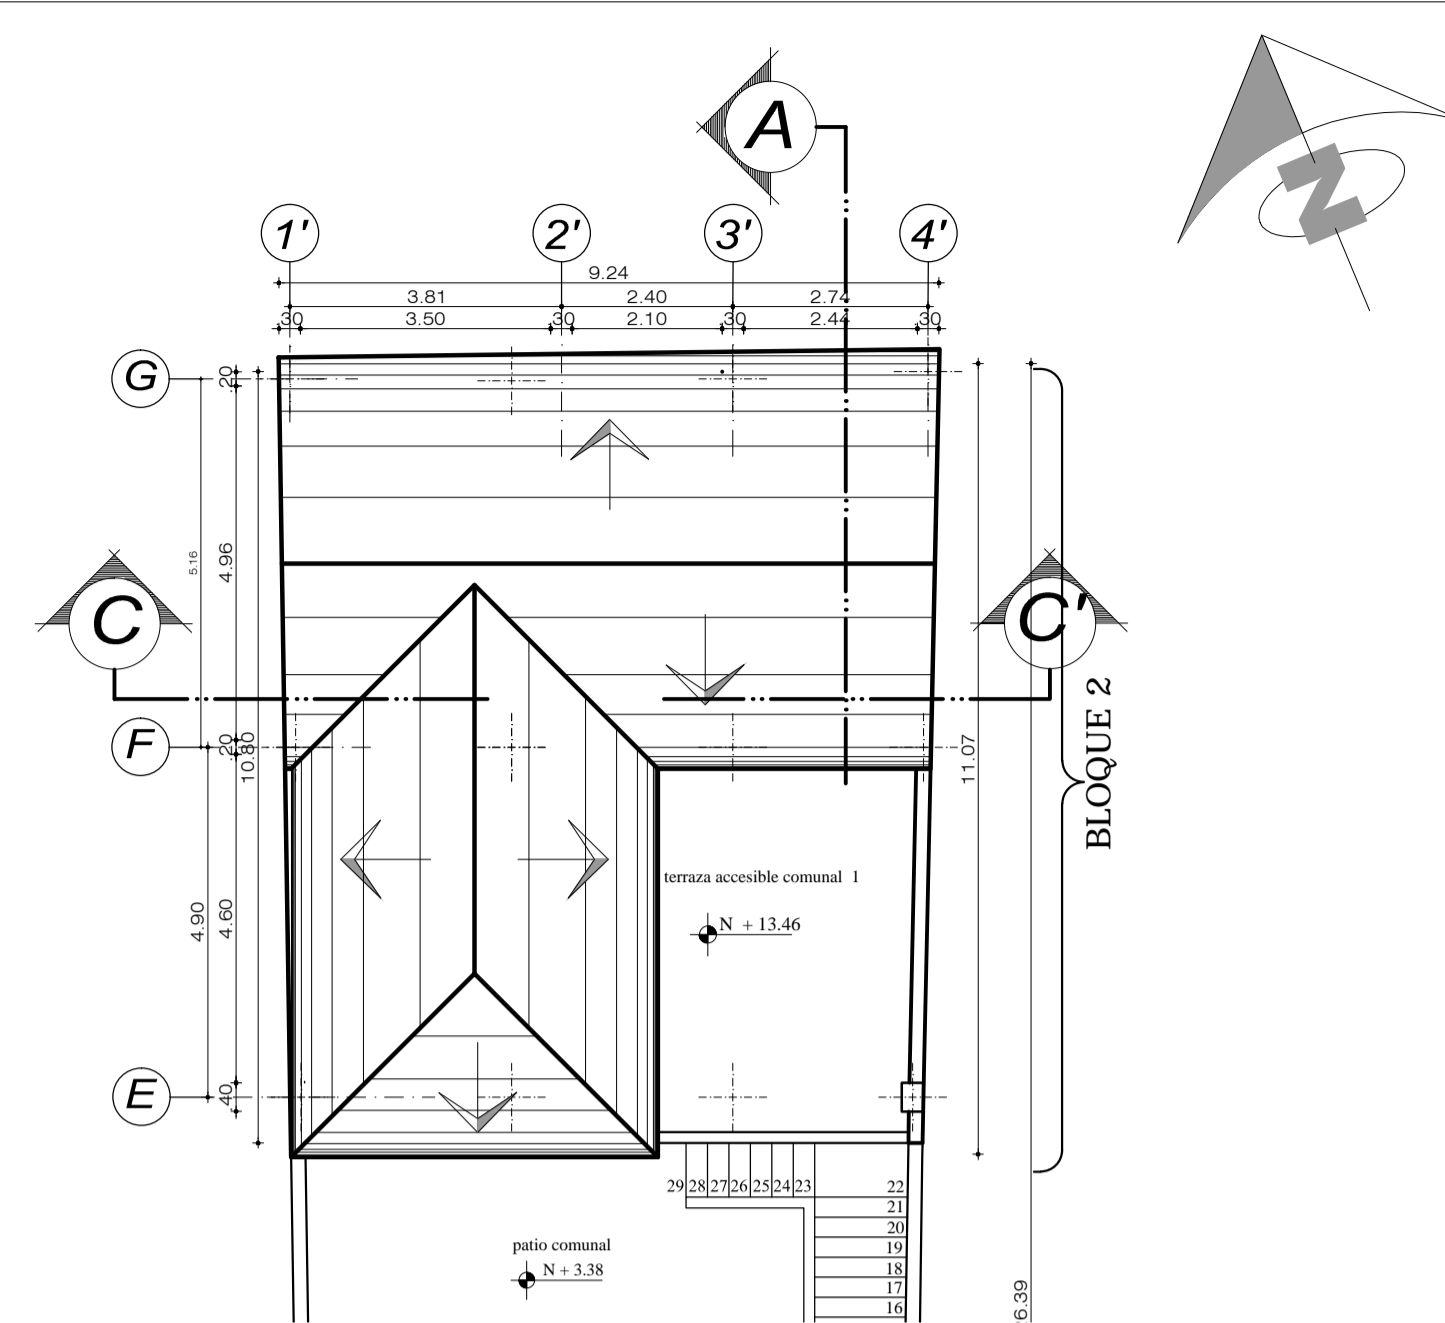


PLANTA CUBIERTA BLOQUE 2 OBRA NUEVA

Escala :-----1:100

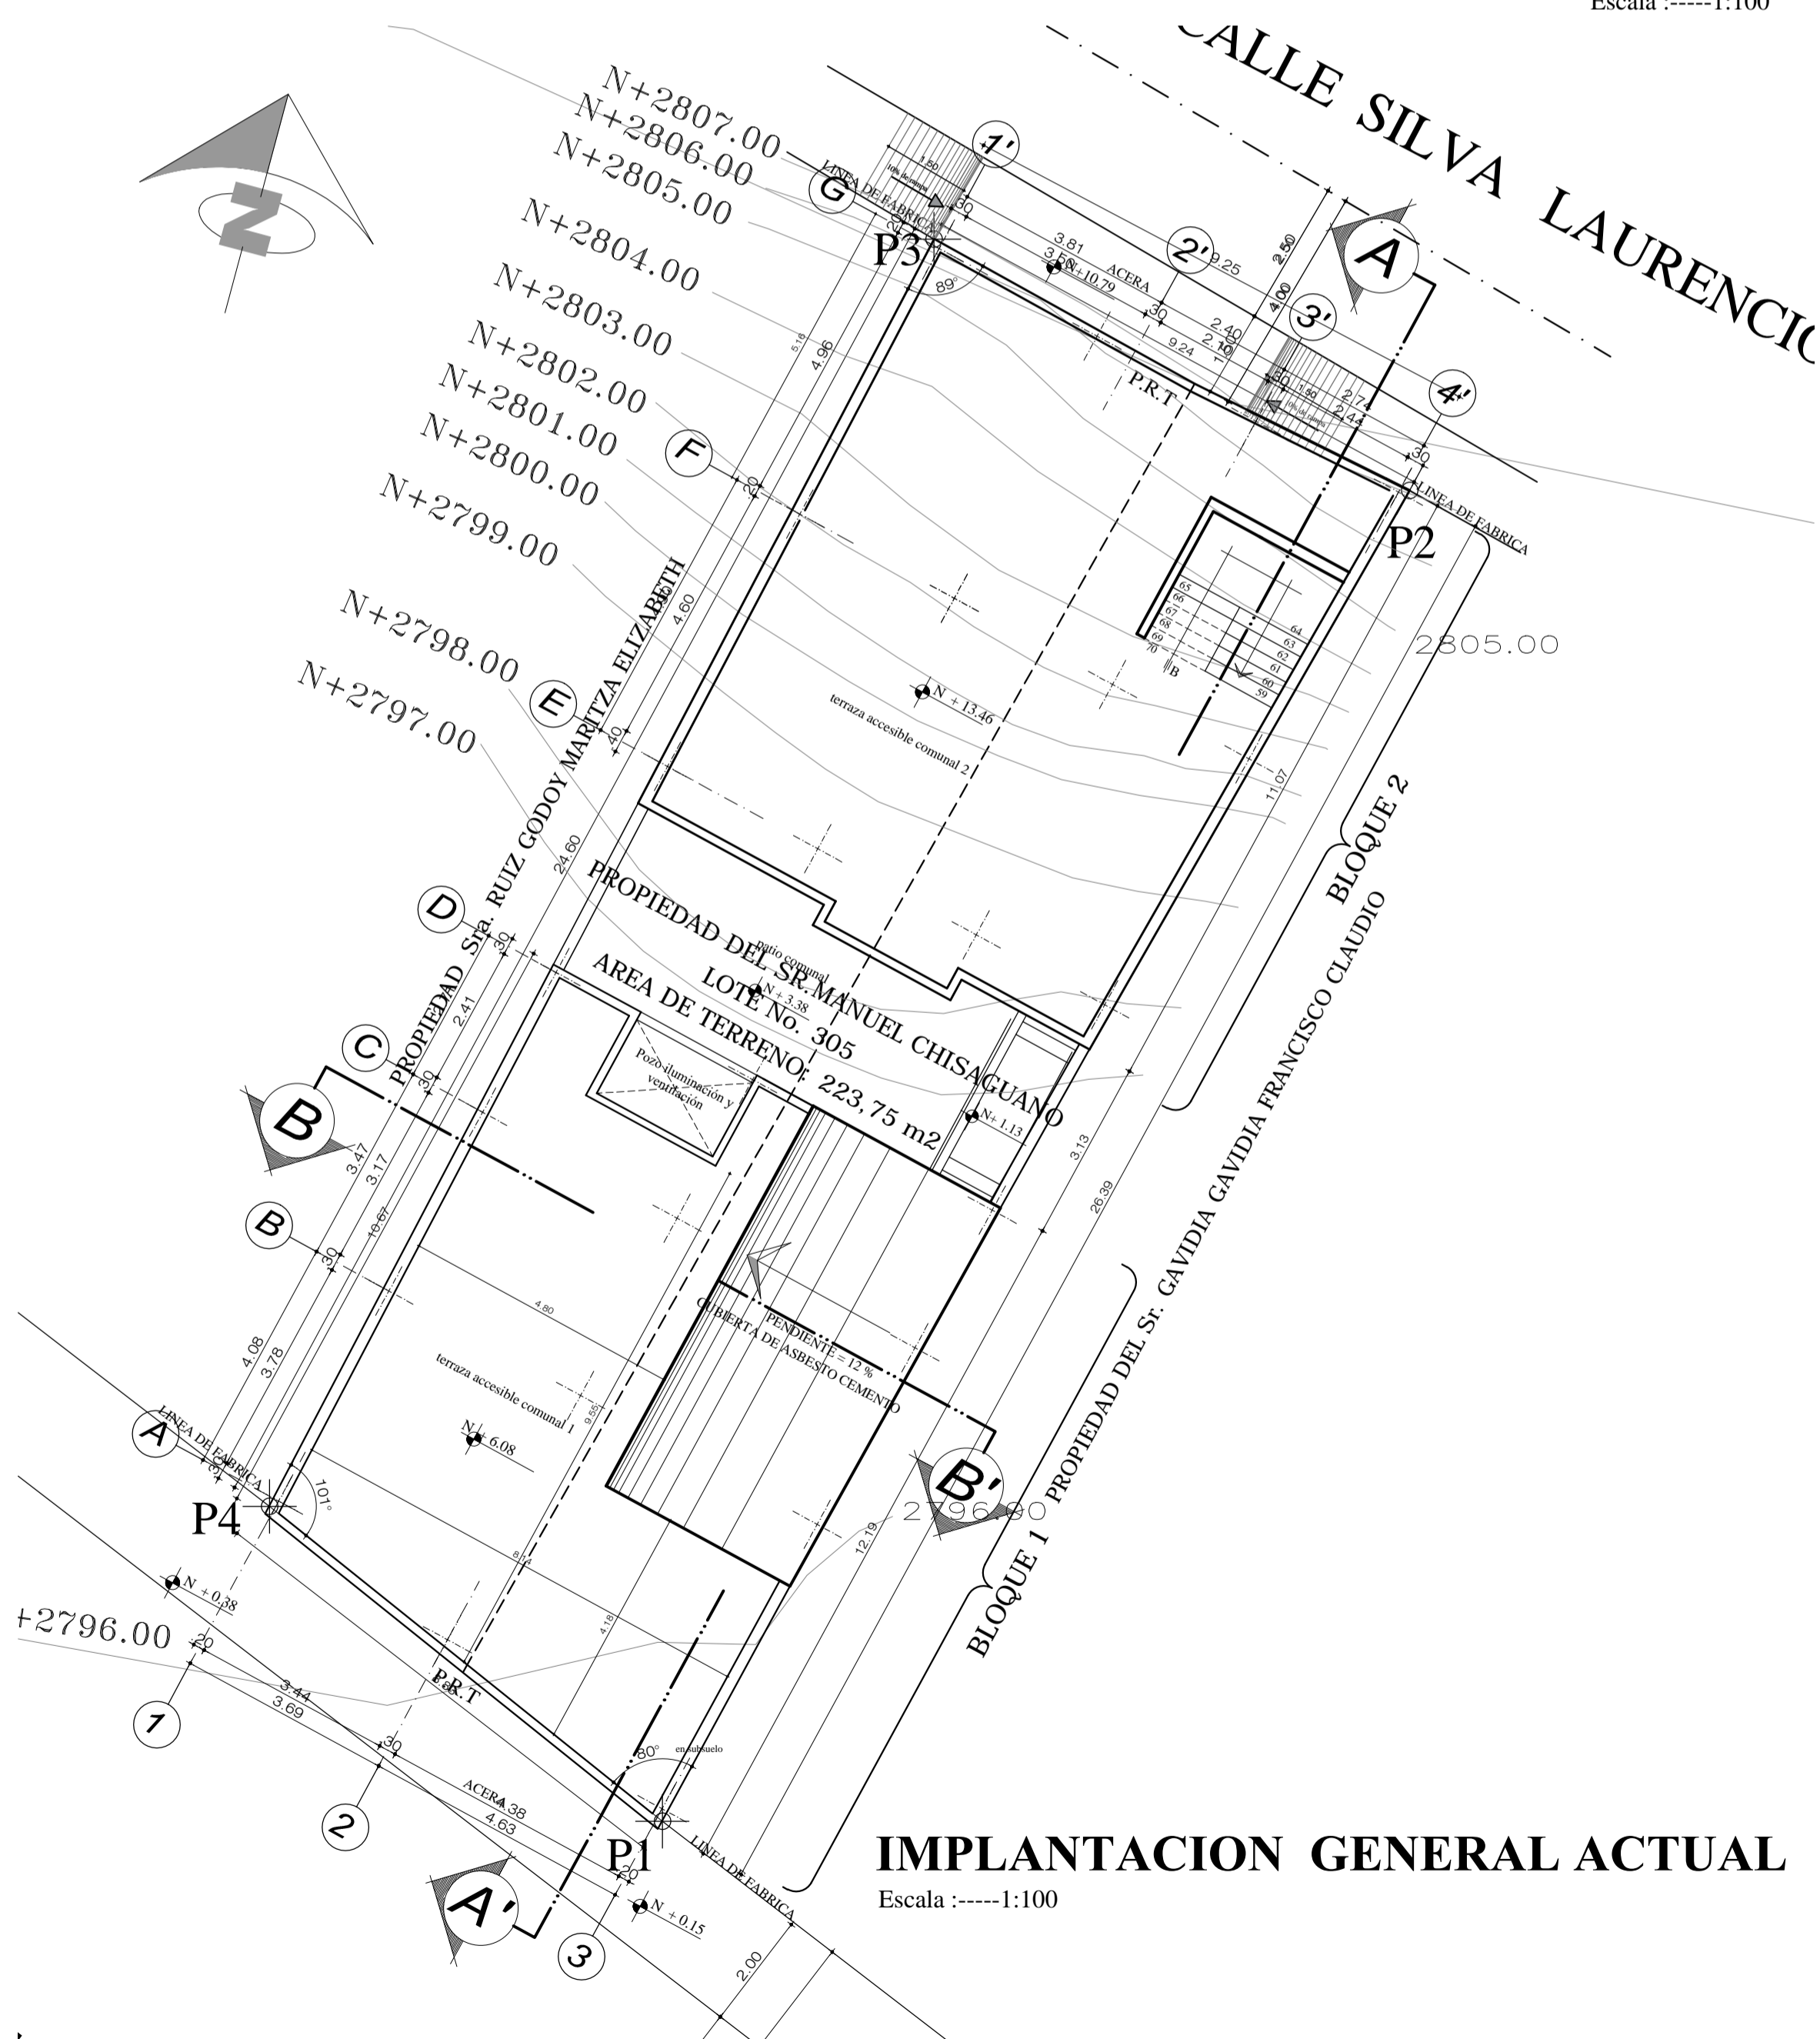

IMPLANTACION GENERAL ACTUAL

Escala :-----1:100

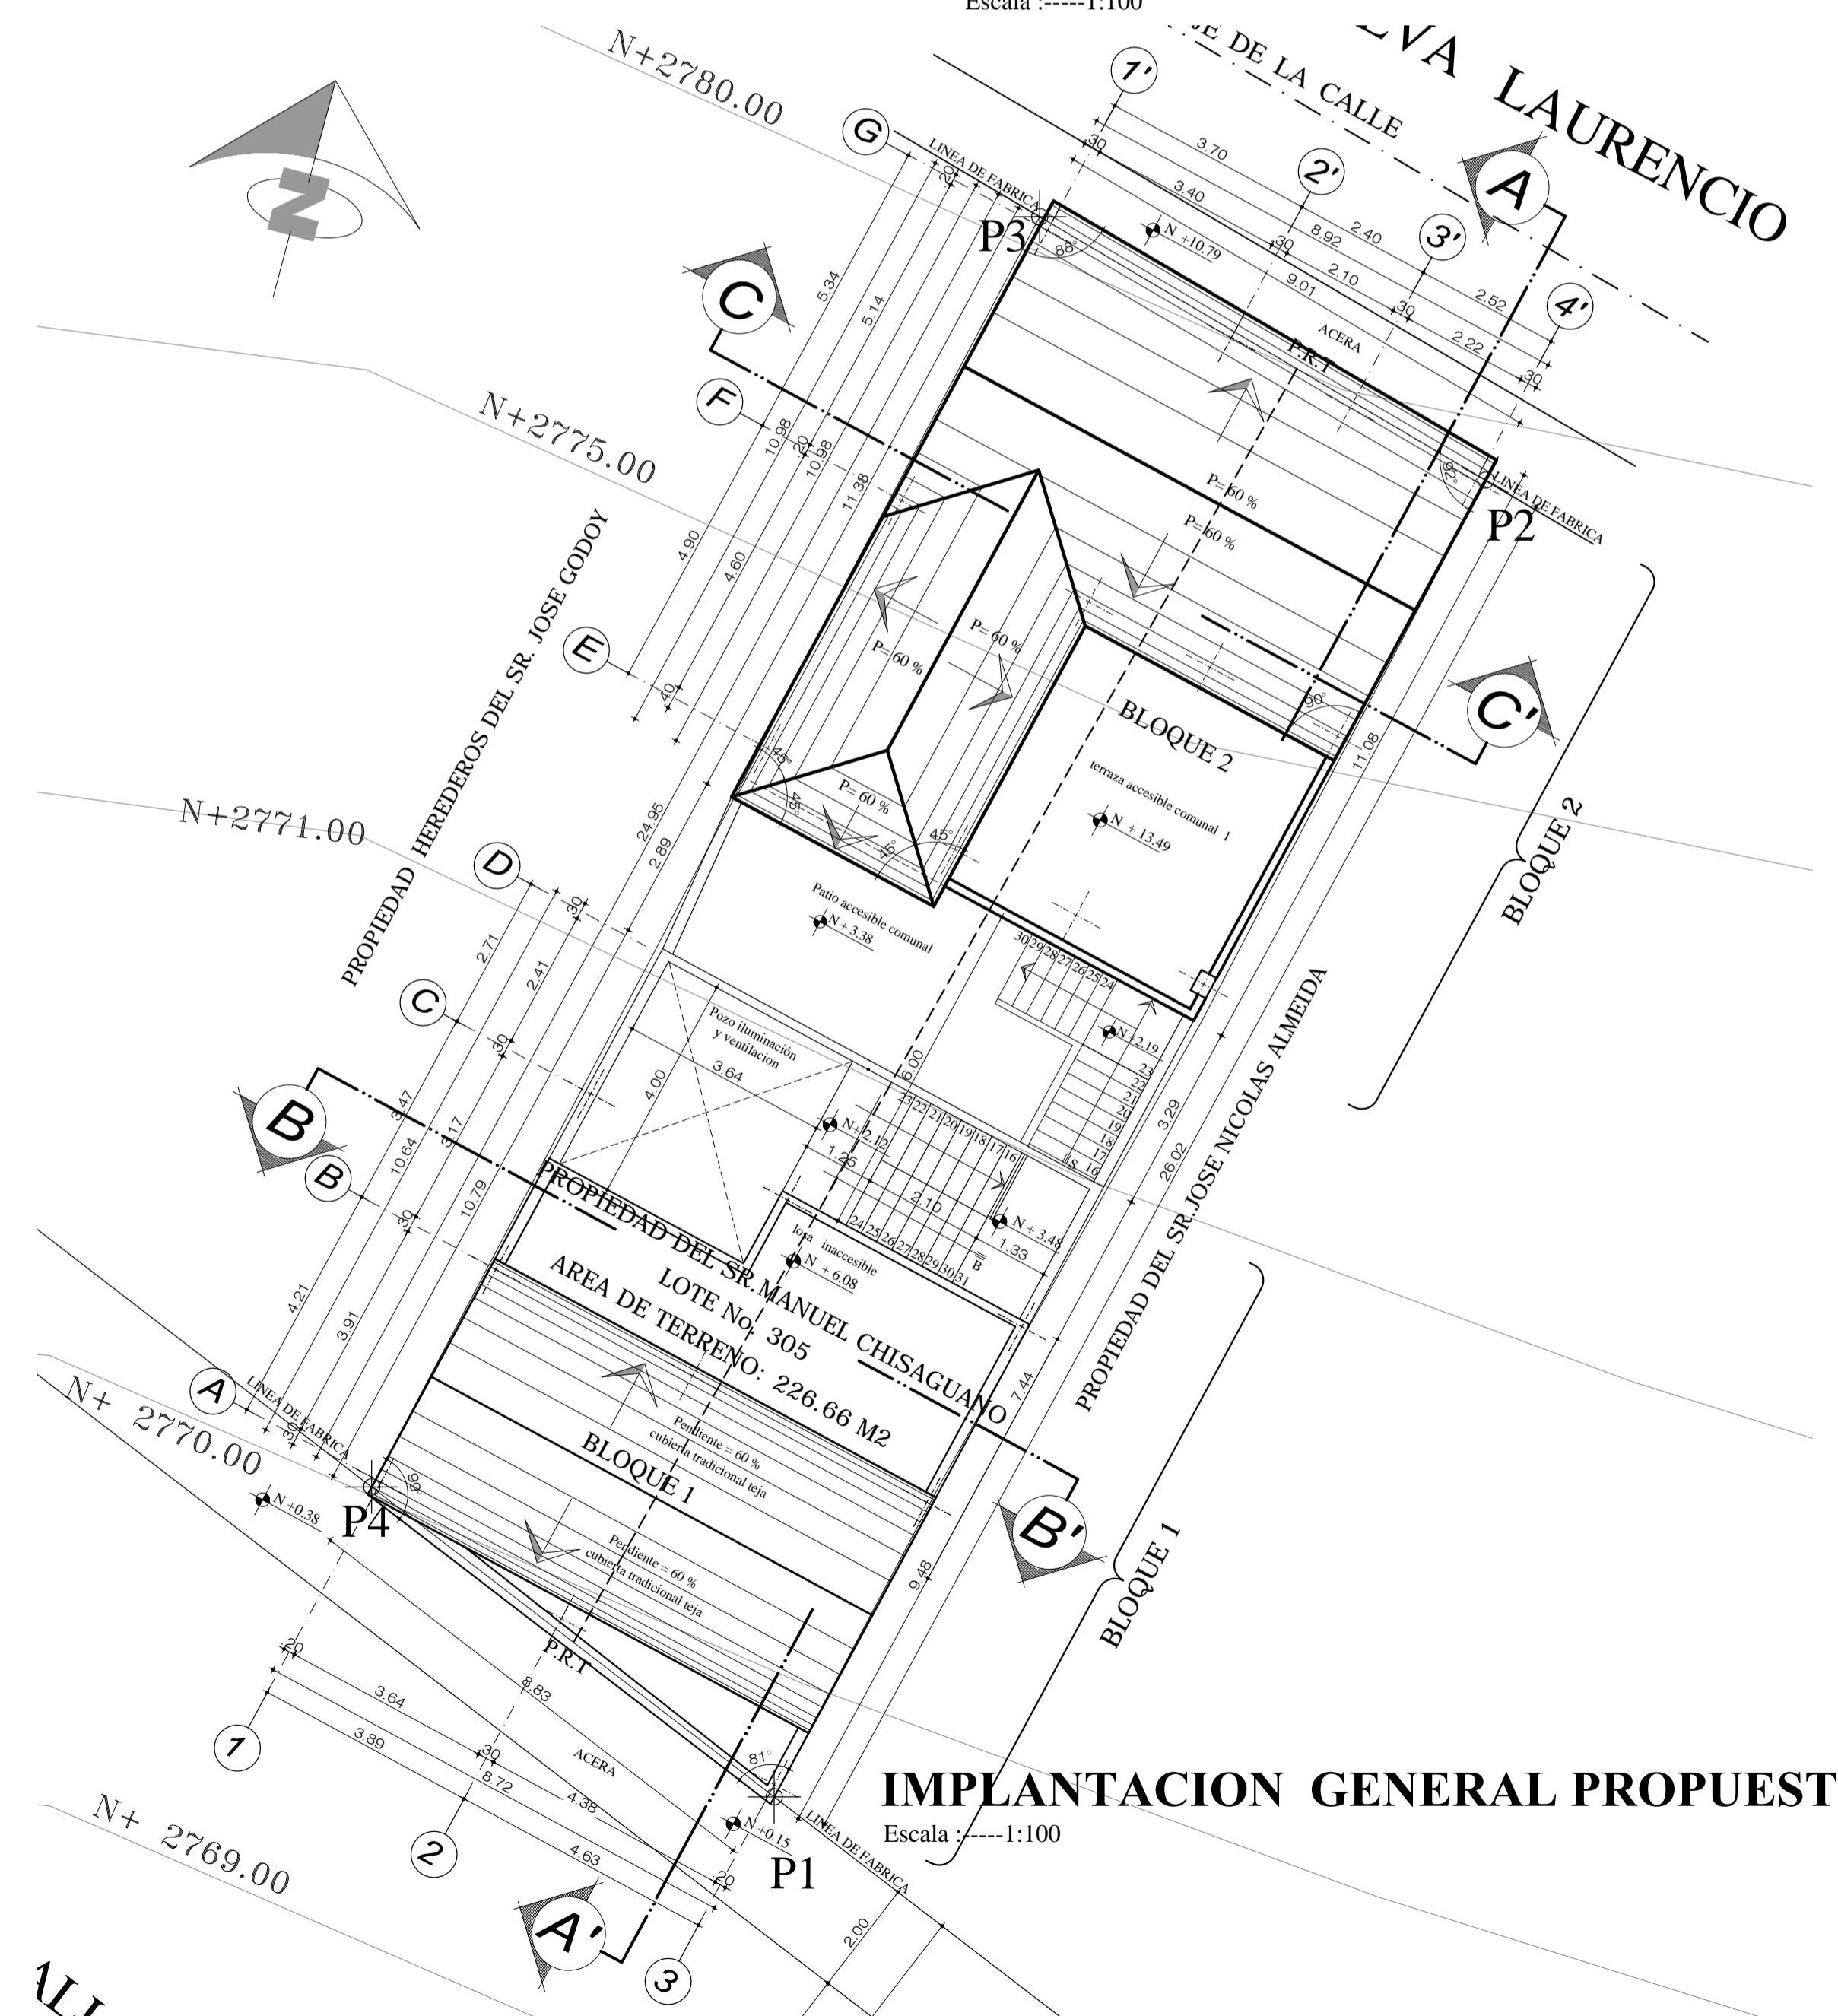

IMPLANTACION GENERAL PROPUESTA

Escala :-----1:100

PROYECTO DE REHABILITACIÓN Y OBRA NUEVA :
RESIDENCIA MANUEL CHISAGUANO



PROPIETARIO:		RESPONSABLE:	
SRA. TOYANI TENORIO GLORIA VOLANDA CI. 1712137502		ARQ. JORGE GABRIEL CHISAGUANO TERCERO SENESCYT: 1005-12-1110150 CEL. 0998669757	
PROVINCIA: PICHINCHA	CANTON: QUITO	CLAVE CATASTRAL: 2010107013	FECHA: ENERO / 2023
PARROQUIA: CENTRO HISTÓRICO	BARRIO: SAN MARCOS	N. PREDO: 18054	ESCALA: INDICADAS
DIRECCION: AV. ANTONIO JOSE DE SUCRE		CONTENIDO: IMPLANTACION PLANTAS BLOQUE 2	LAMINA: A-R4 DE 6
USO DESTINADO: (R) Habitación (M) Mediana densidad (M) Multifin	USO:		

SELLOS MUNICIPALES