
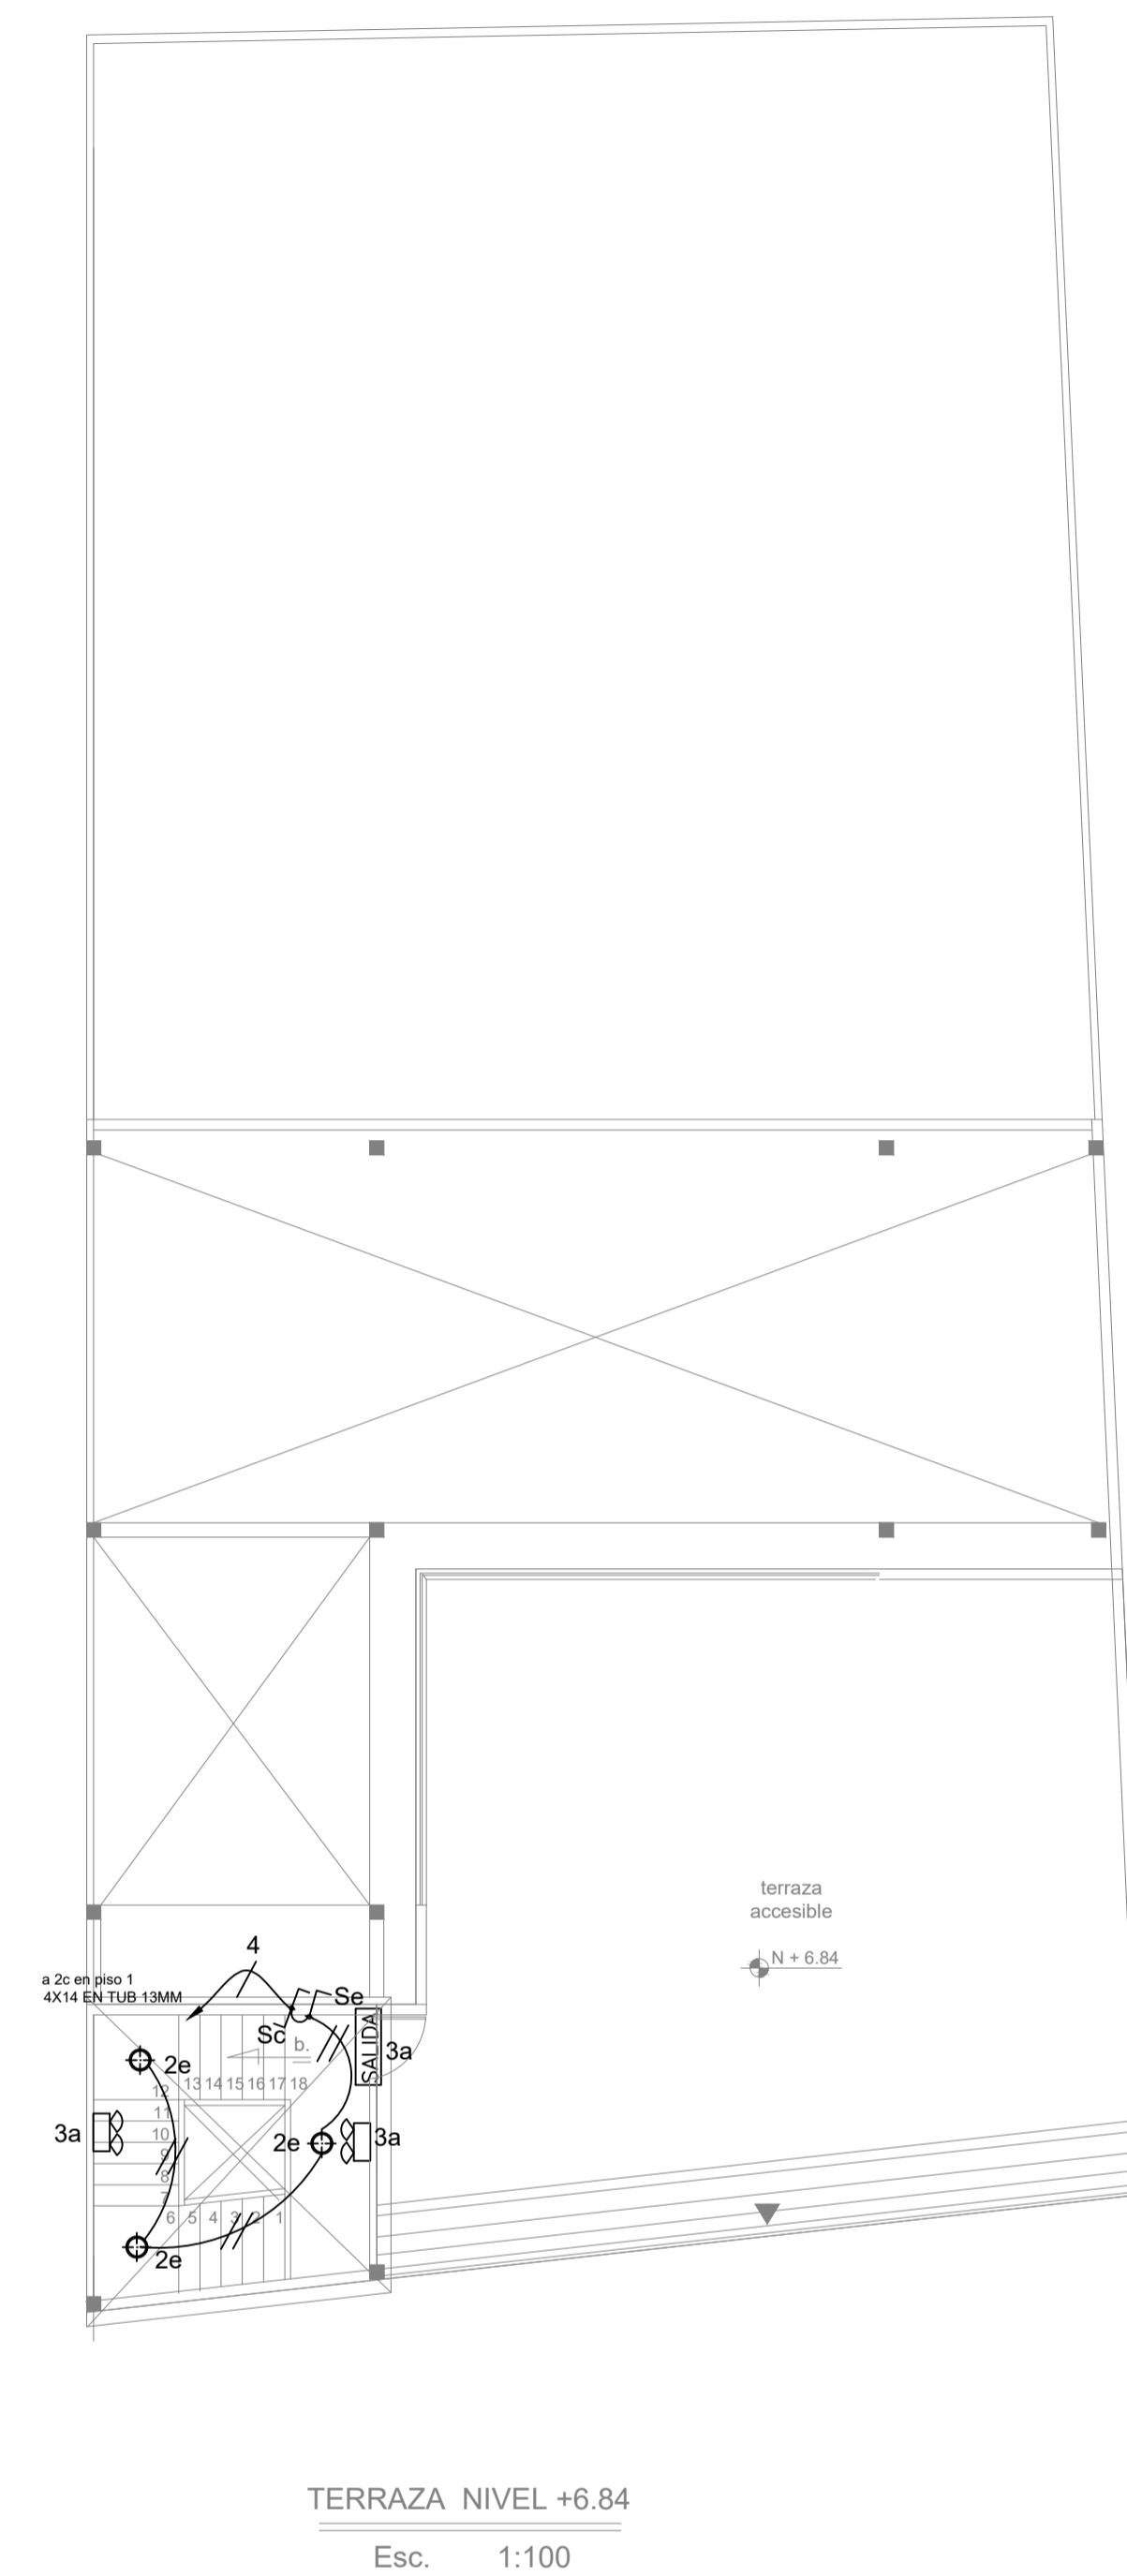
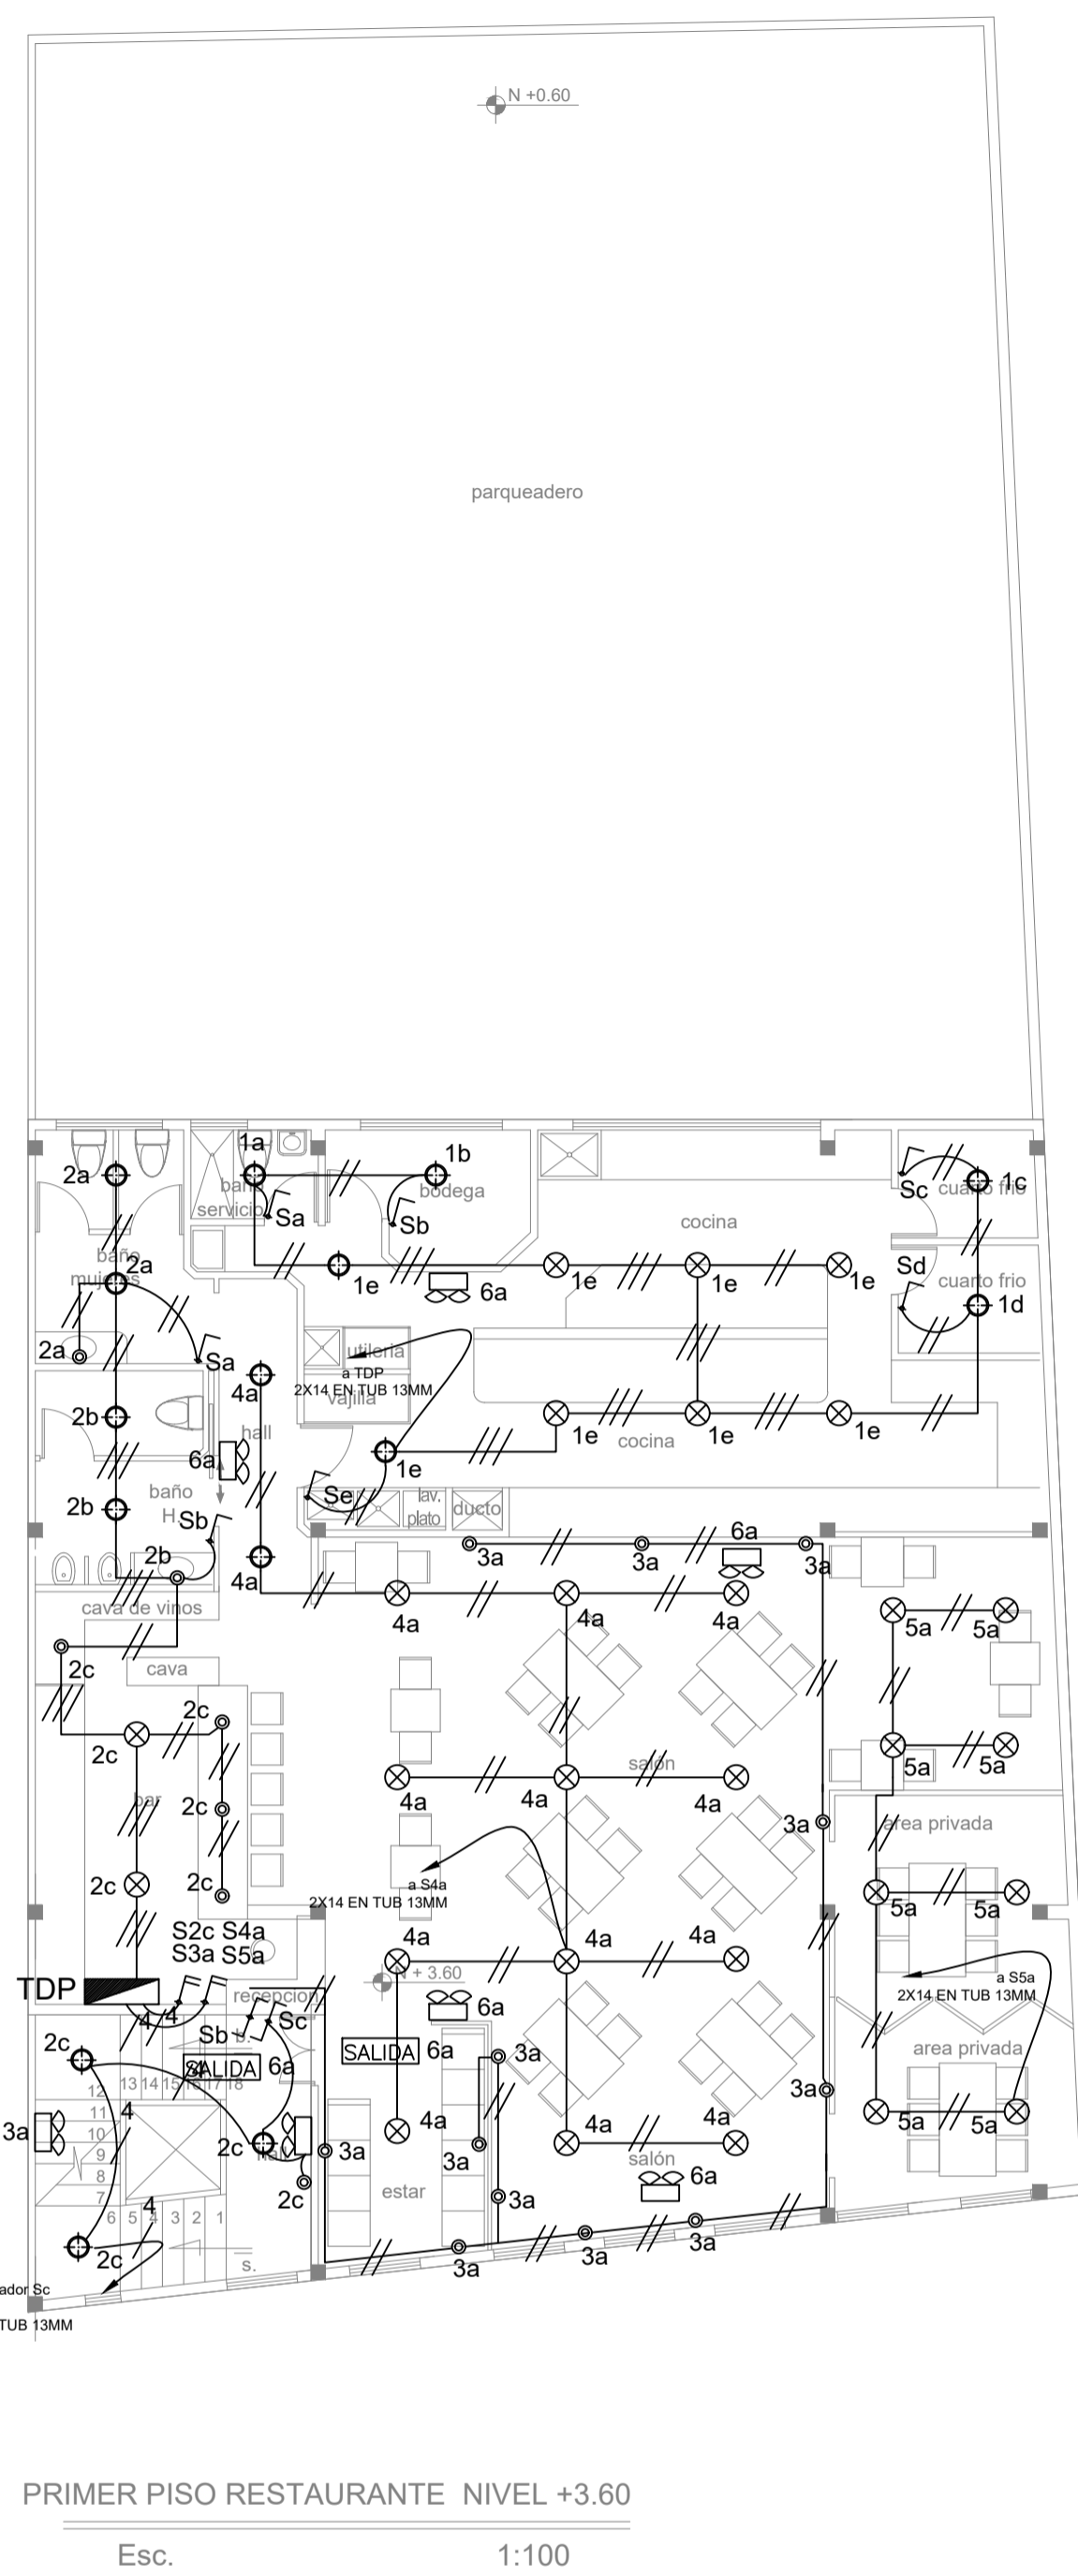


ILUMINACIÓN

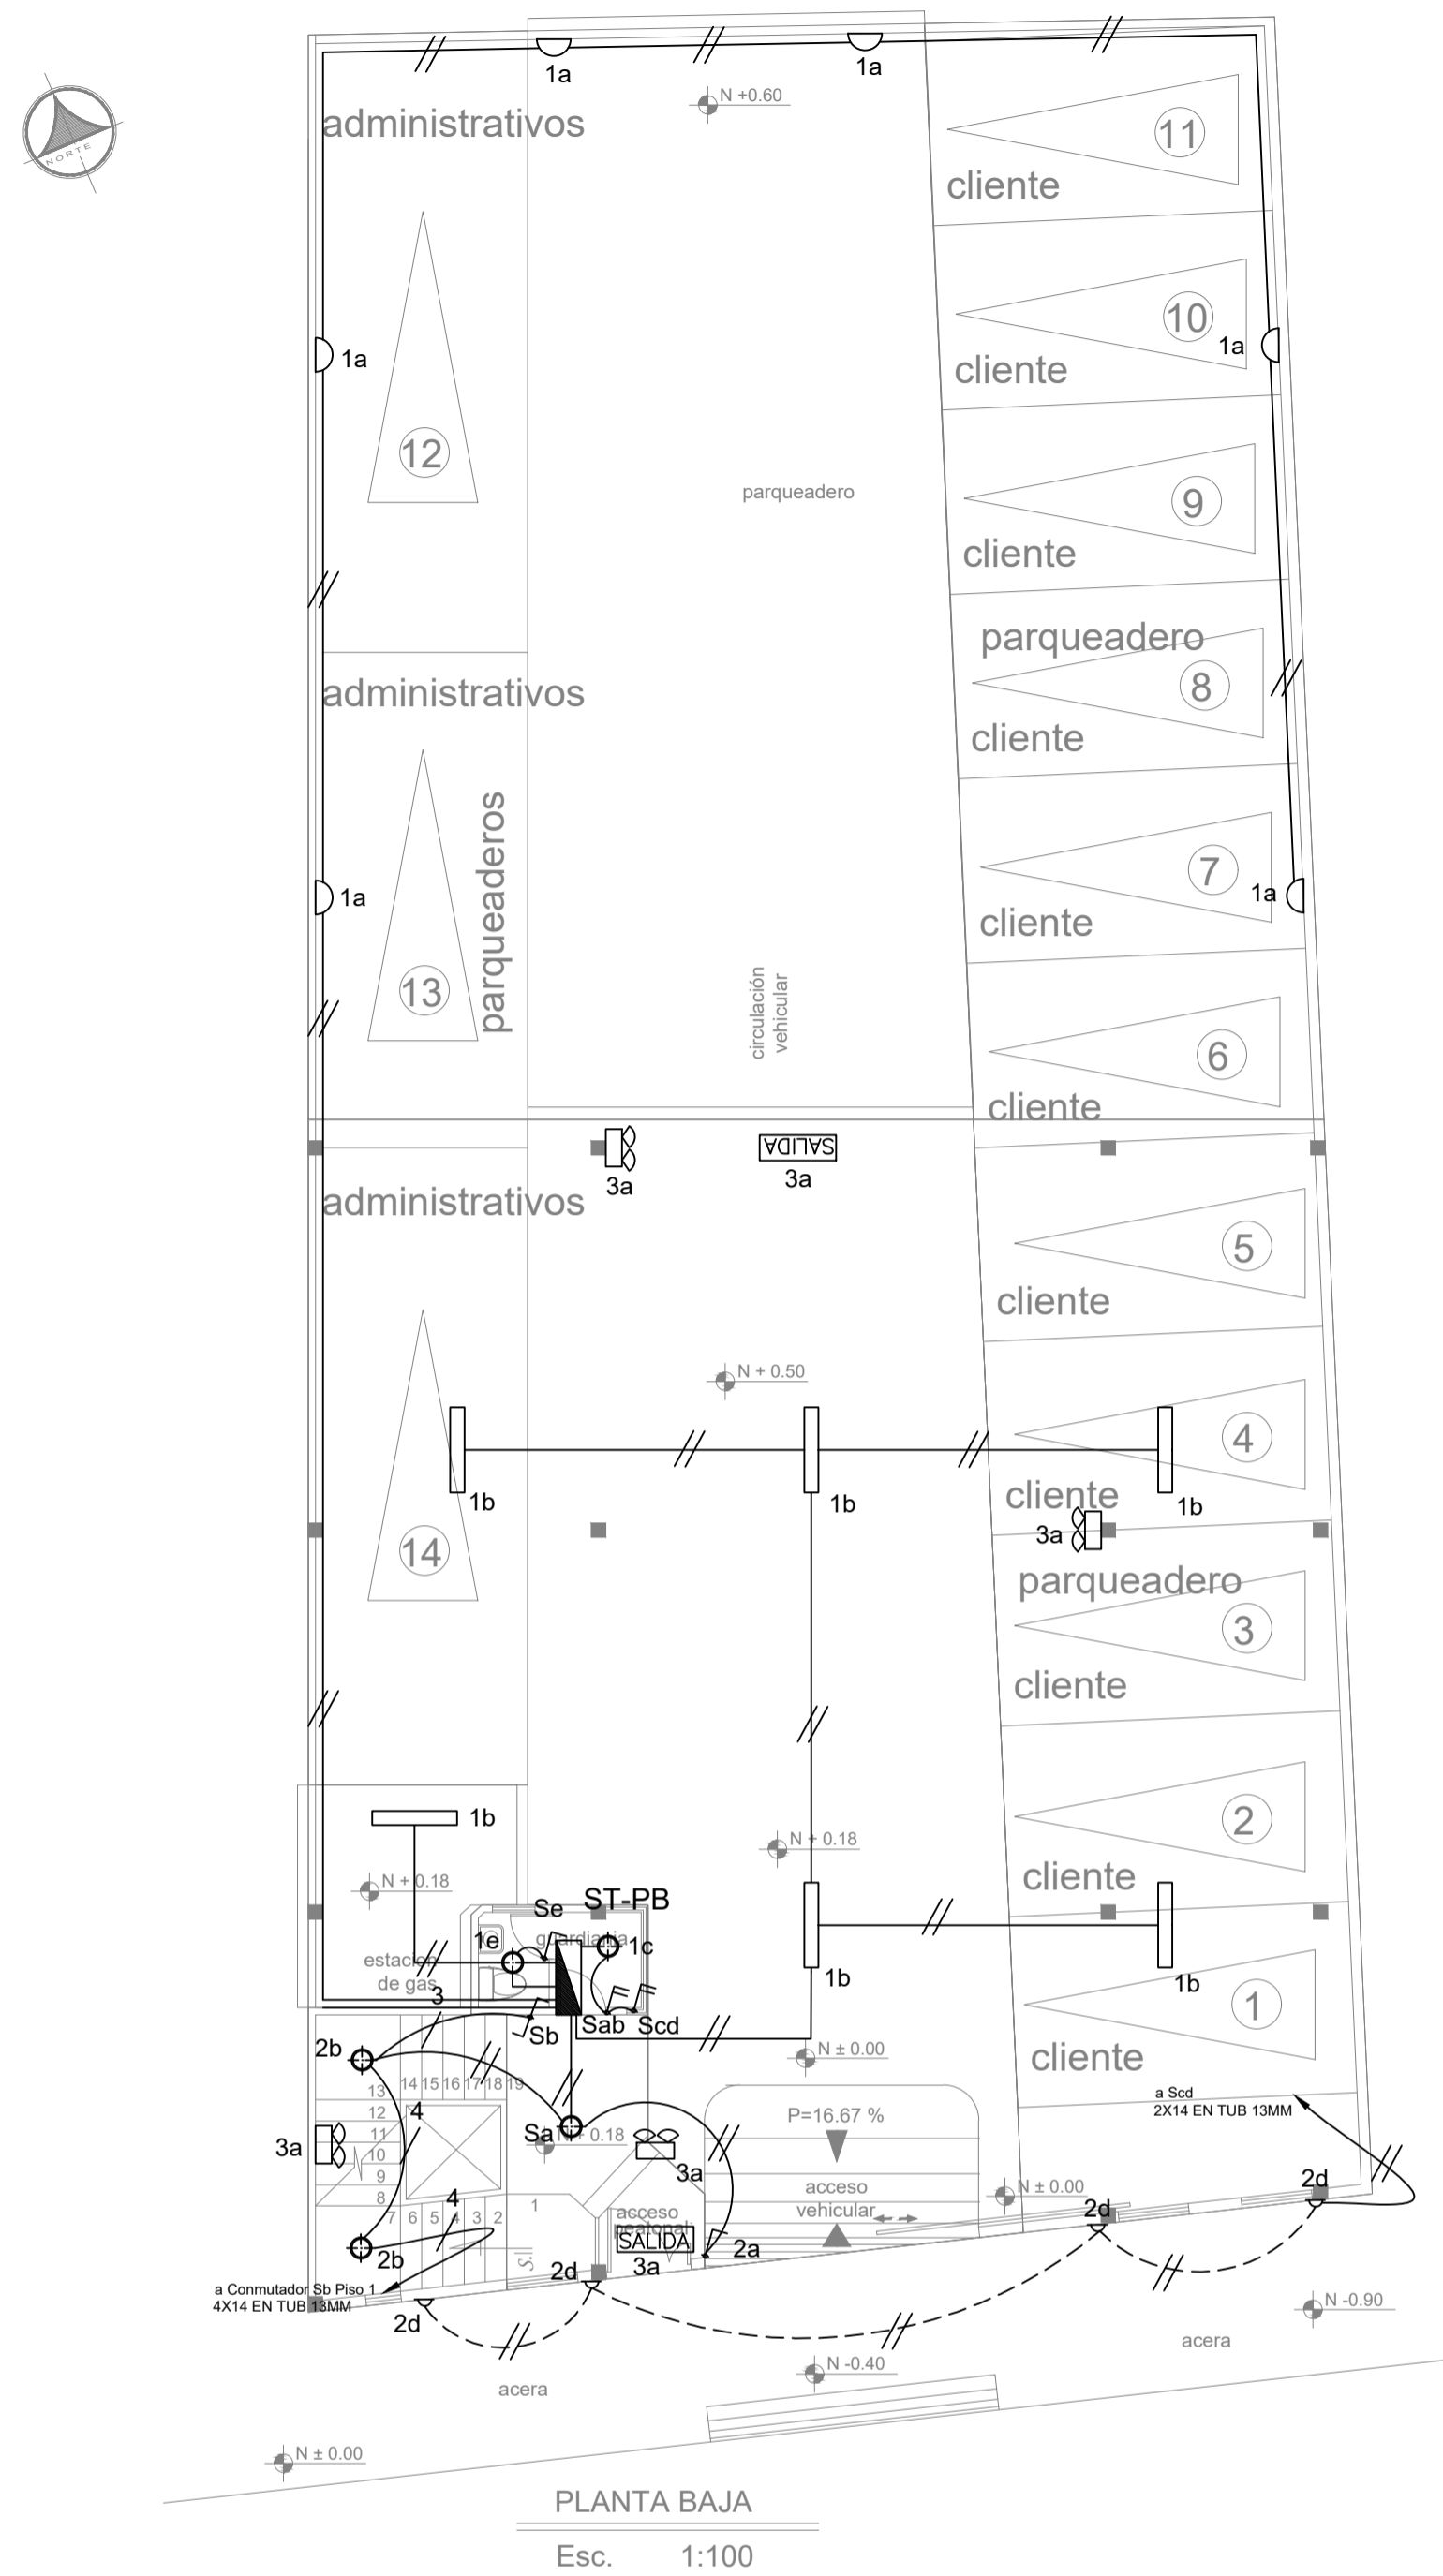

SIMBOLOGÍA

21		ILUMINACION LED TIPO PLAFÓN 1200LÚMENES
06		LAMPARA DE PARED 1200 LÚMENES
28		LÁMPARA RECTANGULAR LED 4200 LÚMENES
08		LUMINARIA REDONDA 22 W LED
16		OJO DE BUEY DIRECCIONABLE LED 1200 LÚMENES
04		LÁMPARA DECORATIVA LED
00		TOMACORRIENTE NORMAL 120V, T=TECHO, P=PISO, H=1.50M
00		TOMACORRIENTE REGULADO 120V, T=TECHO, P=PISO, H=1.50M
00		INTERRUPTOR MIXTO
10		INTERRUPTOR SIMPLE
04		INTERRUPTOR DOBLE
04		CONMUTADOR SIMPLE
00		PUNTO ESPECIAL 220VAC
00		MEDIDOR DE ENERGIA
02		TABLERO DE CARGA DE 220V
00		PUNTO PARA VENTILADOR
00		UPS
00		VARILLA DE PUESTA A TIERRA
00		TIERRA
00		CIRCUITO DE ILUMINACIÓN CONDUCTOR 1X14(14)THHN THHN-TUB. 1/2"
00		CIRCUITO DE TOMAS CONDUCTOR 1X12(12)THHN+14 THHN-TUB. 1/2"
13		LÁMPARA DE EMERGENCIA
05		SALIDA DE EMERGENCIA
00		CANALETA TIPO ESCALERILLA 10X5CM
00		POZO 90X90X90

PROYECTO ARQUITECTONICO DE SUSTITUCION Y OBRA NUEVA RESTAURANTE LE BISTRO

DISEÑO ELÉCTRICO: ING. EDUARDO BONILLA RM 217 EQ-2015-I-987 03-17-2937-EPN SENECTY1001-05-651305	PROPIETARIO: MARBO ASESORES S.A.S. EC. JAYTEC BARRIONUEVA C.I. 170569335
---	--

CONTIENE: SISTEMA ELÉCTRICO - ILUMINACIÓN - UNIFILARES - DIAGRAMA VERTICAL	LOCALIZACION: CUMBAYA SECTOR: CUMBAYA CABECERA CLAVE CATASTRAL: 142323 17016957023011111 FECHA: FEBRERO / 2023 ESCALA: 1 :100 LAMINA:
---	---

IE 1/2

COLABORACION:

SELLOS MUNICIPALES

UNIFILARES


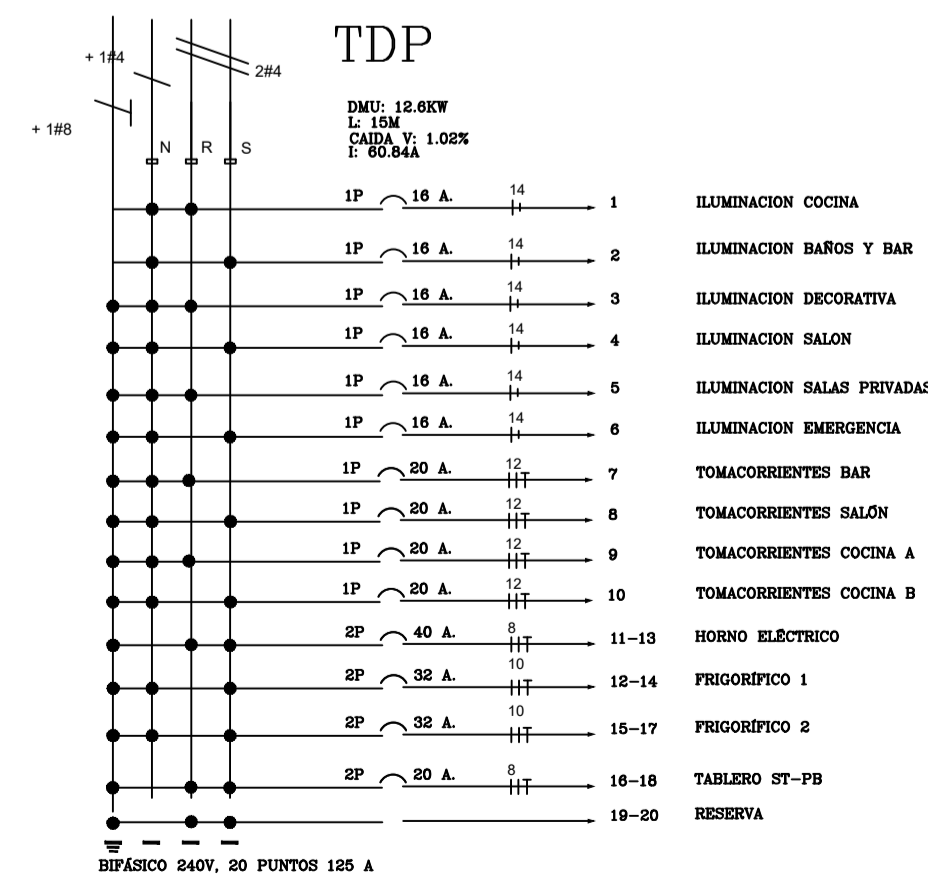


DIAGRAMA VERTICAL

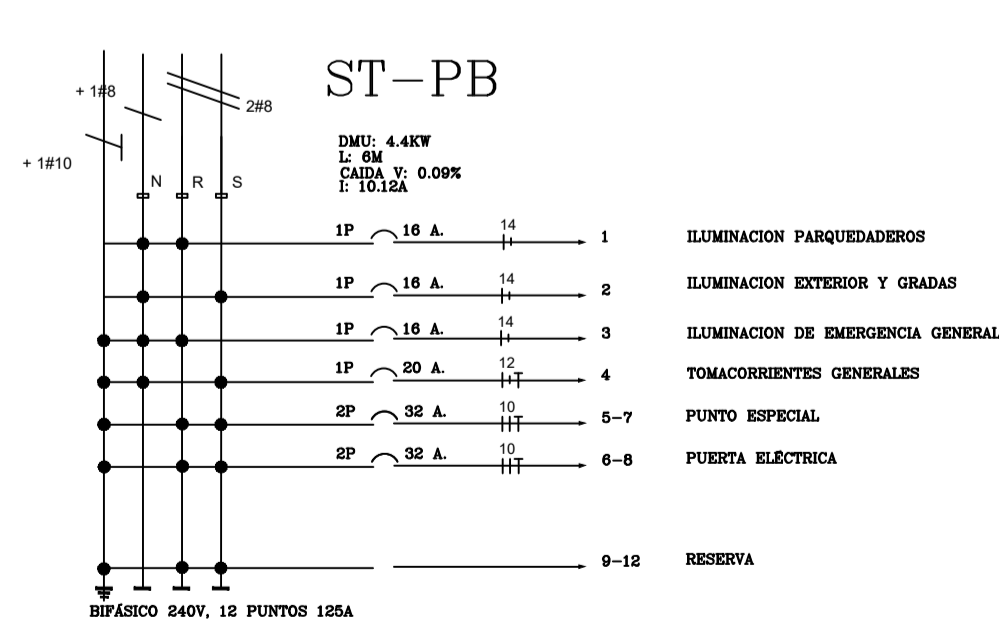