




PLANTA BAJA N+0.70
ESTADO ACTUAL
ESCALA 1:100

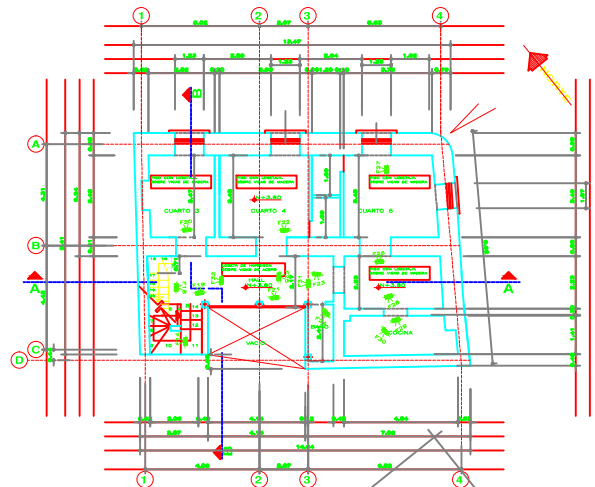


PLANTA PRIMER PISO N+3.80
ESTADO ACTUAL
ESCALA 1:100

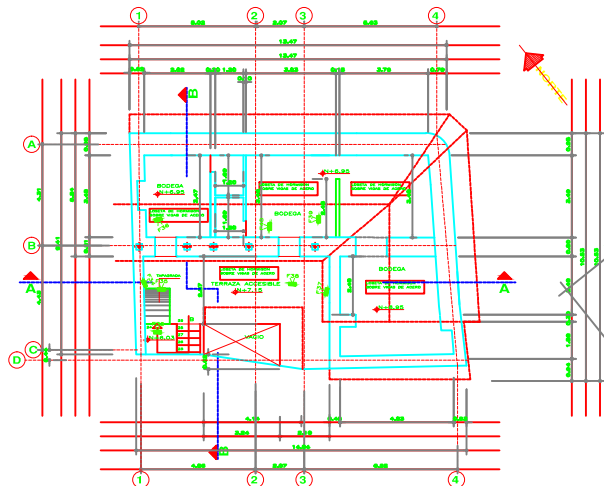

PLANTA SEGUNDO PISO N+7.15
ESTADO ACTUAL
ESCALA 1:100

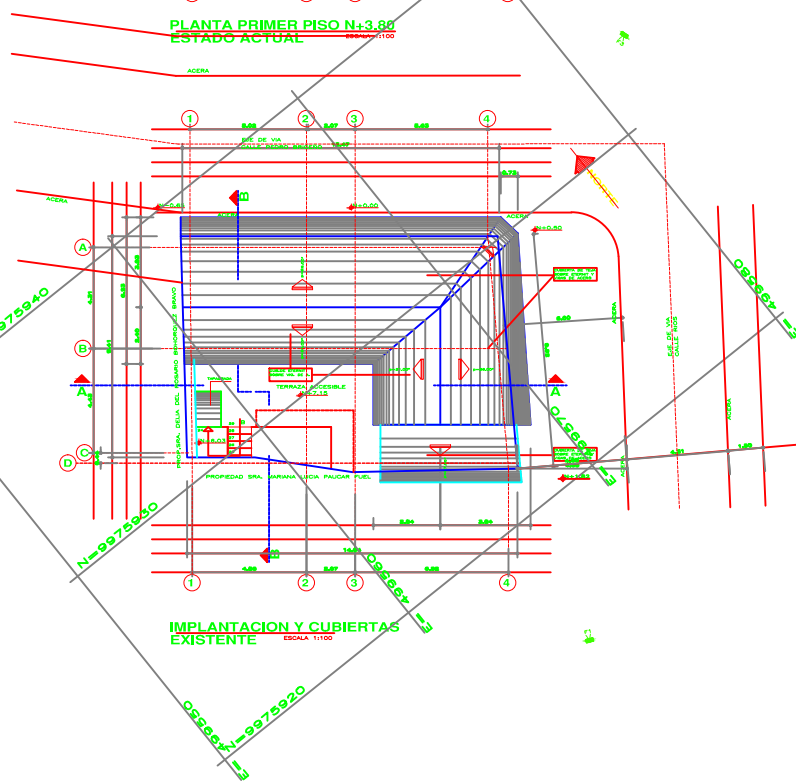

IMPLANTACIÓN Y CUBIERTAS
EXISTENTE
ESCALA 1:100

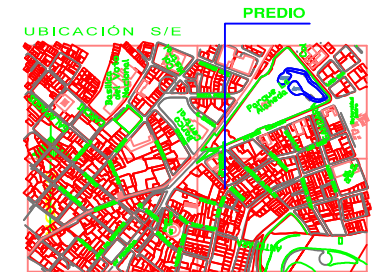

CUADRO DE ÁREAS ESTADO ACTUAL									
DESCRIPCIÓN	ÁREA (M ²)	VALOR	VALOR	VALOR	VALOR	VALOR	VALOR	VALOR	VALOR
TOTAL	297.85	60.17	59.90	297.85	297.72	0.00			

Proyecto: **LEV. PLANIMETRICO
ESTADO ACTUAL**

Proyecto: **RESIDENCIA DEL SR.
MAURICIO A. LARCO S.**

Propietario: **PROFESIONAL**
 SR. MAURICIO LARCO S. C. - C.I. 1102911268
 SR. MAURICIO LARCO FERRER - C.I. 0401343499
 TELEFONOS: 2480 280 / 0990216402

Contiene: **PLANTAS ARQUITECTONICAS ESTADO ACTUAL, IMPLANTACION Y CUB. AREAS.**
 Ubicación: **PARROQUIA: C. HISTORICO BARRIO. SUELOS, CALLE PEDRO BRUNERO Y ROS**
 Escala: **INDIC. 03-2019** / **CONTINGENTE: H2(D203H-70)**
 Clase CARTAS: **10002-06-008** / **Nº. DE PROYECTO: 42459**

SELOS MUNICIPALES

Hoja: **1**
 De: **3**