


PLANTA SUBSUELO N-1.87
ESCALA 1:100



PLANTA BAJA. N+0.00 Y N+0.72
ESCALA 1:100



PLANTA PRIMER PISO N+3.37
ESCALA 1:100

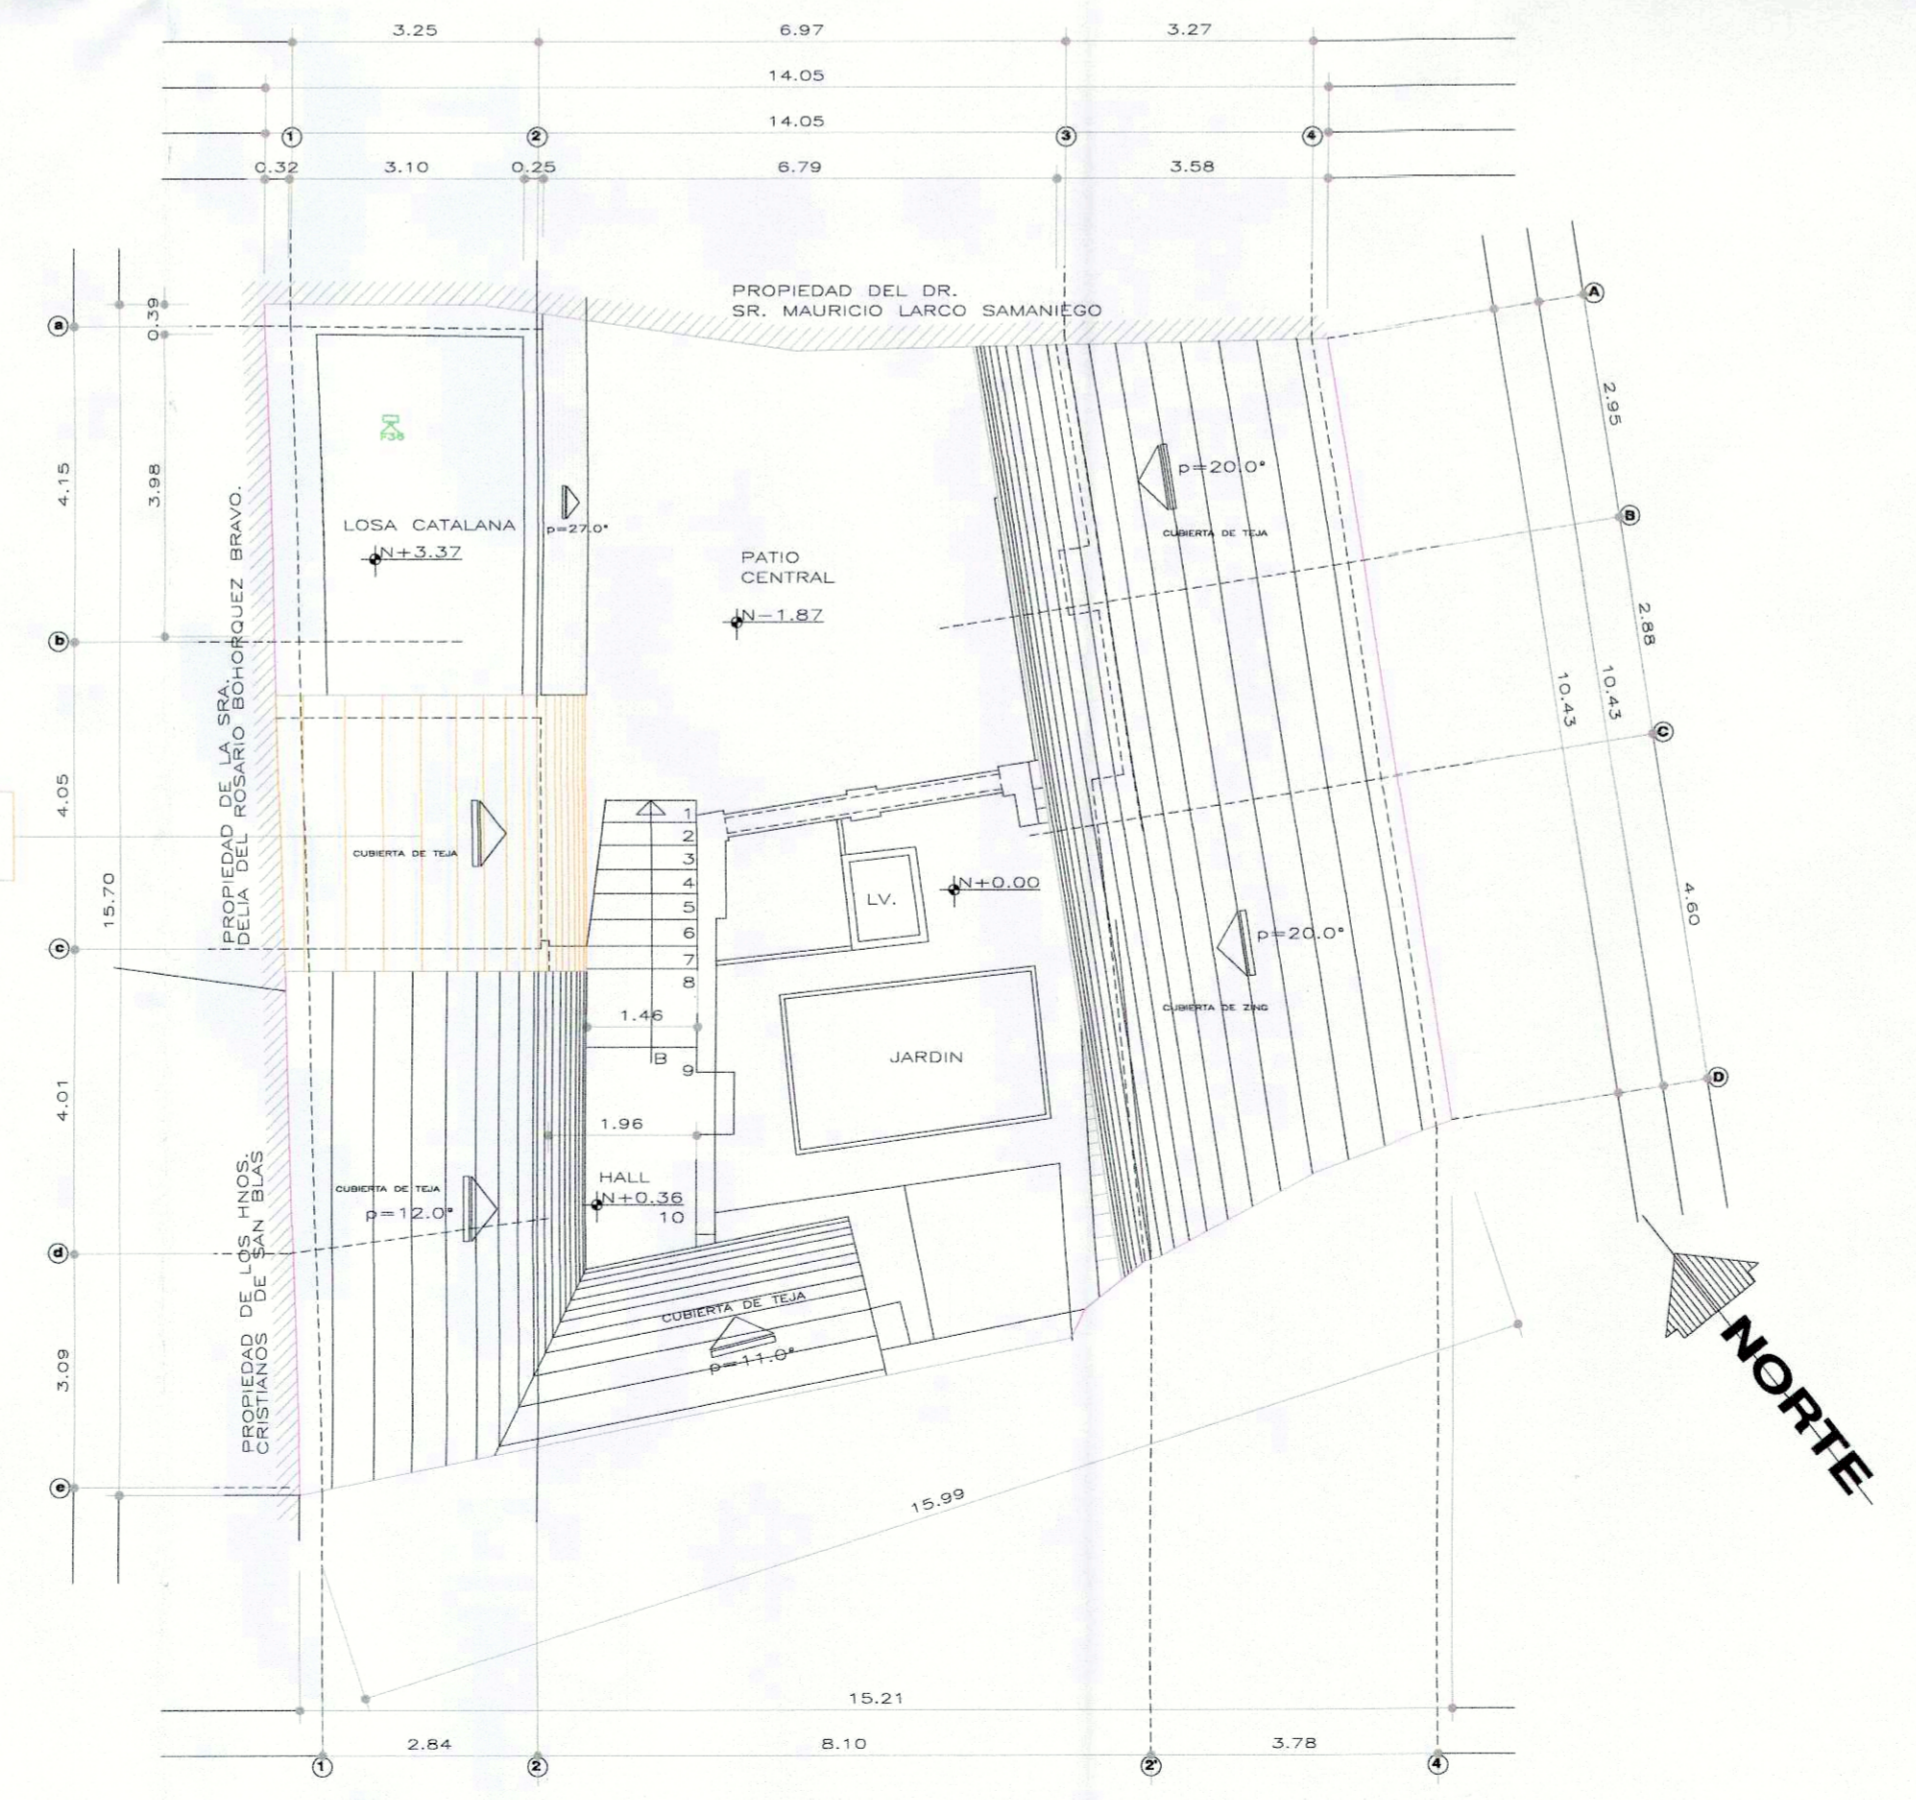

IMPLANTACION Y CUBIERTAS
ESCALA 1:100

SIMBOLOGIA

MANTENIMIENTO MAMPOSTERIAS	
INTERVENCION MANTENIMIENTO	
INTERVENCION INTEGRACION	
INTERVENCION COMPLEMENTACION	
INTERVENCION LIBERACION	
APERTURA DE VANOS LIBERACION	
CIRCULAC. PEATONAL INTEGRACION	
CIRCULAC. VEHICULAR INTEGRACION	

Proyecto: **INTERVENCION**

Proyecto: **RESIDENCIA DE LA SRA. MARIANA LUCIA PAUCAR FUEL**

Propietario: **SRA. MARIANA L. PAUCAR FUEL**
C.I. - 0401394366

PROFESIONAL: **IVAN M. FUERTES M.**
C.O.A.R.C. - 1102511258

Contiene: PLANO DE INTERVENCION

Ubicación: PARROQUIA: C. HISTORICO BARRIO. SAN BLAS, CALLE RIOS

Escala: INDIC. 07-2019 Fecha: 2019/07/02 Zonificación: H2(D203H-70) CLAVE CATAST. 10002-06-010 No. DE PREDIO 42427

Lamina: **1 INTERV.**

DE: **1**

SELLOS MUNICIPALES

QUITO
SECRETARÍA DE GESTIÓN
UNIDAD DE ÁREAS HISTÓRICAS
REVISADO
POR: *[Signature]*
FECHA: 2019/07/02