




PLANTA SUBSUELO N -1.87
ESCALA 1:100

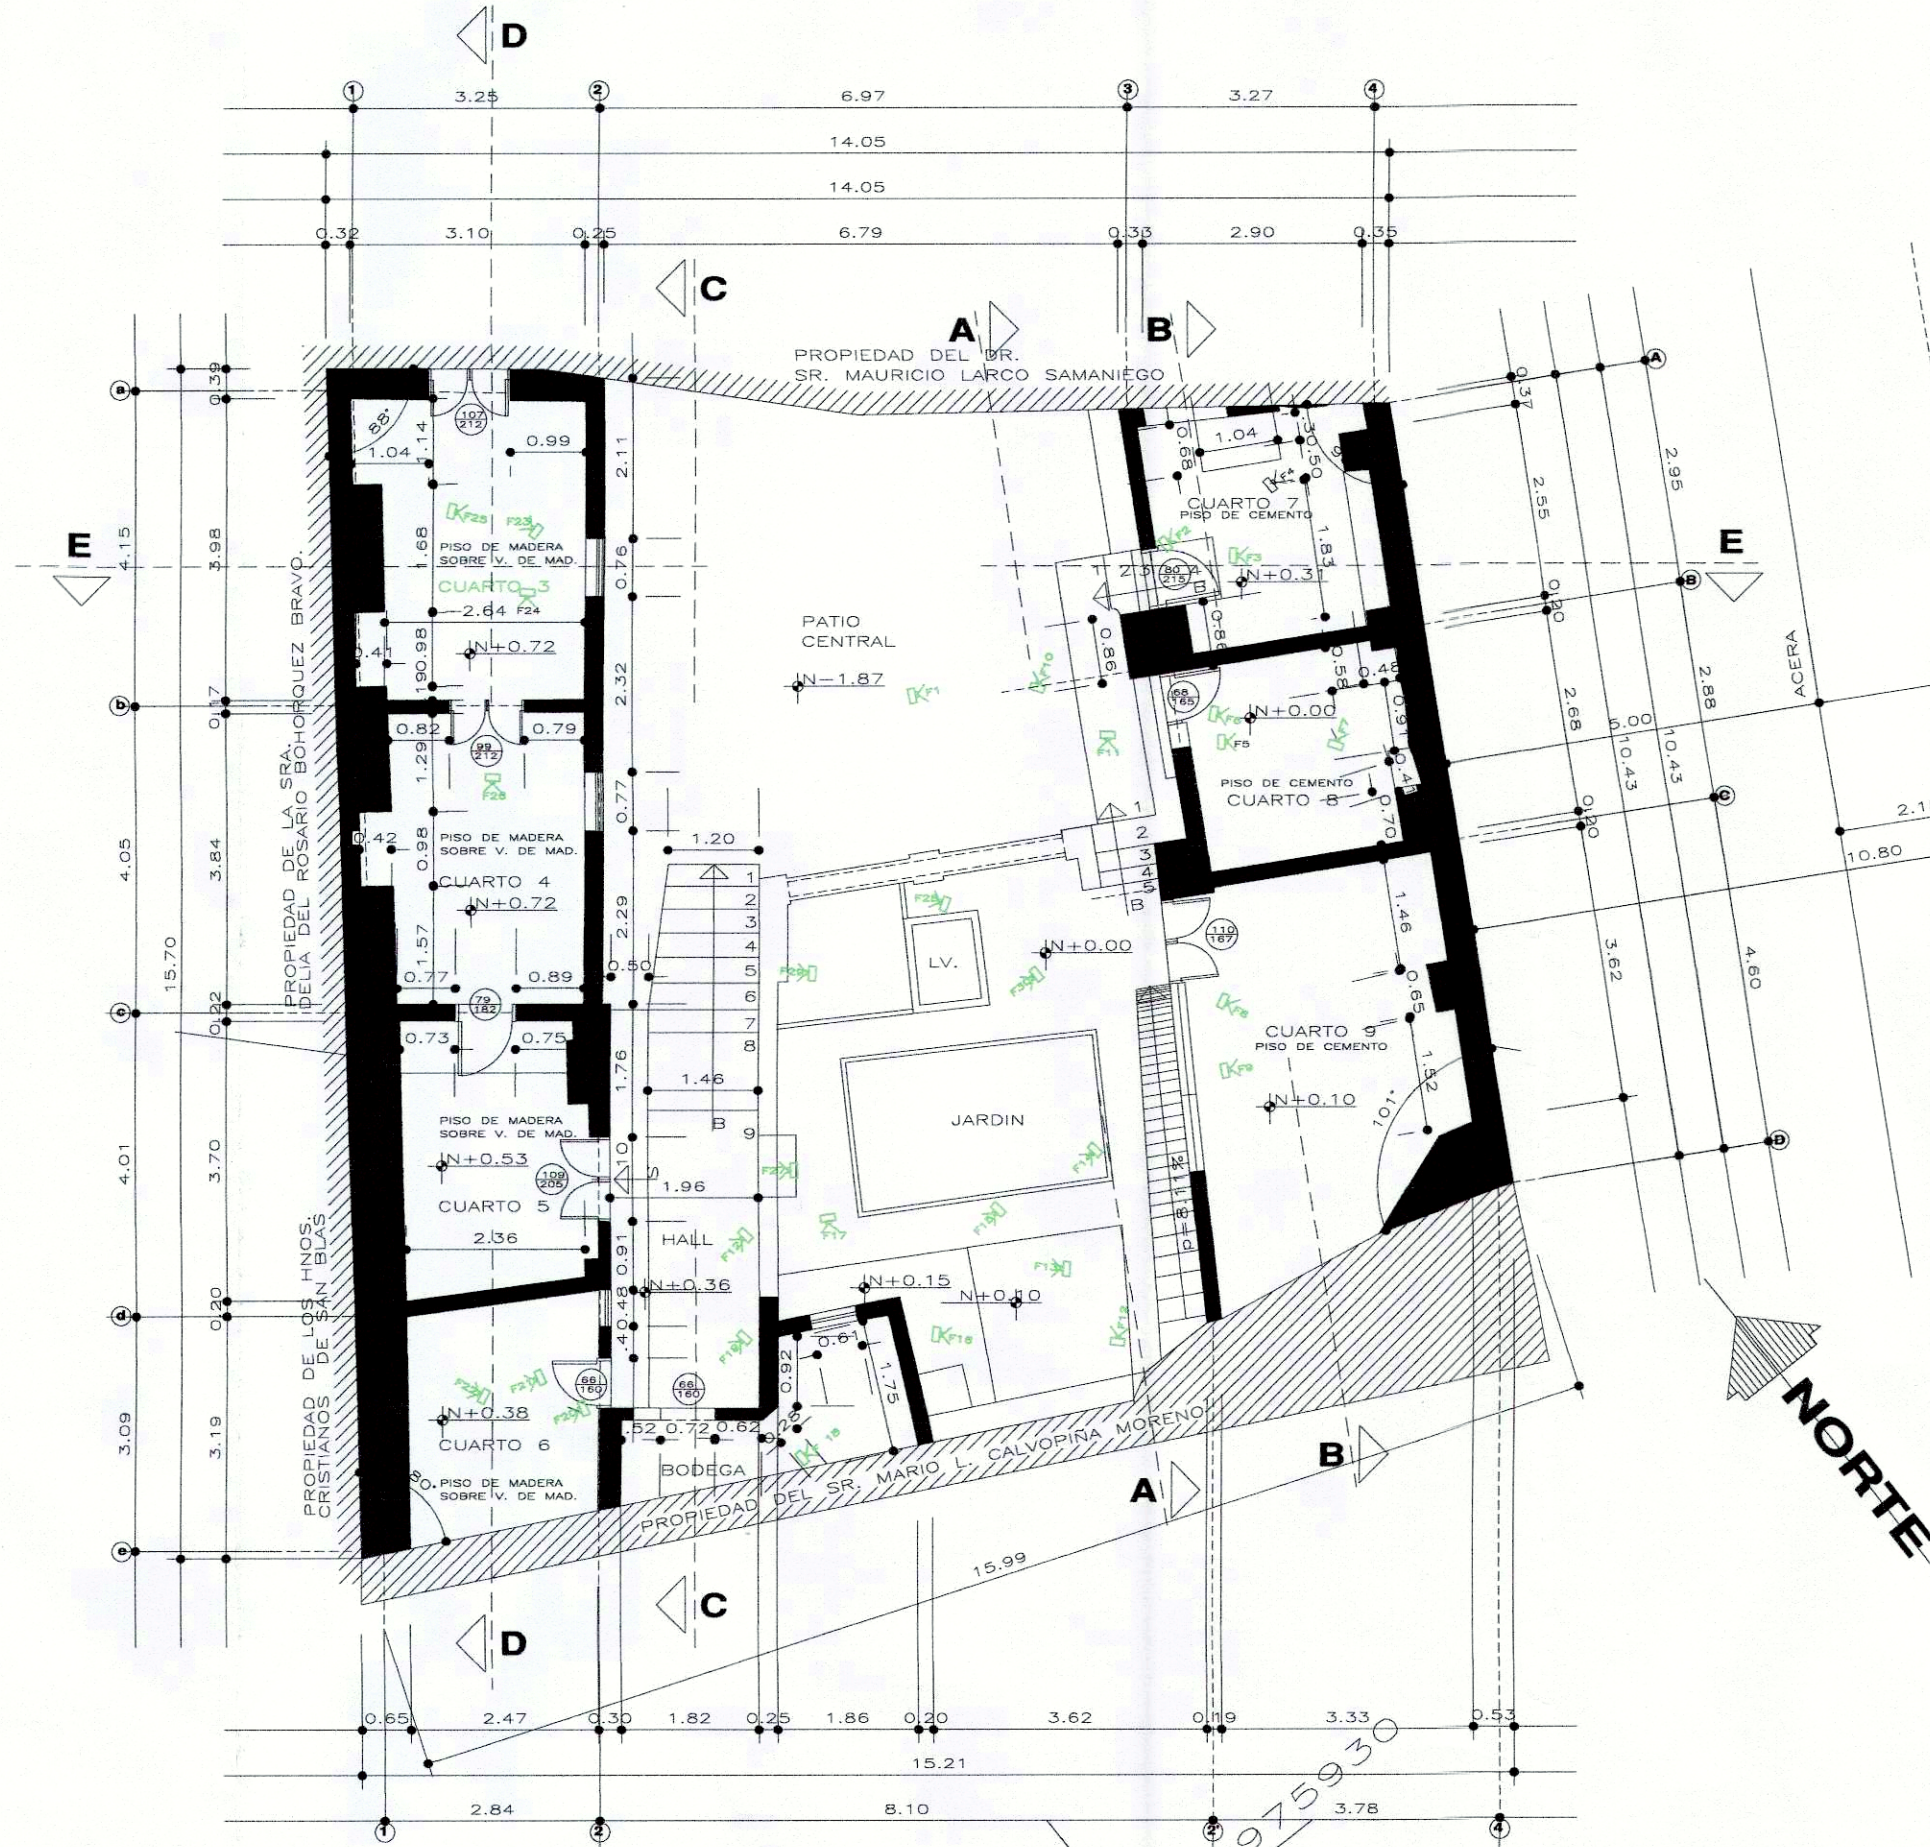

PLANTA BAJA. N+0.00 Y N+0.72
ESCALA 1:100

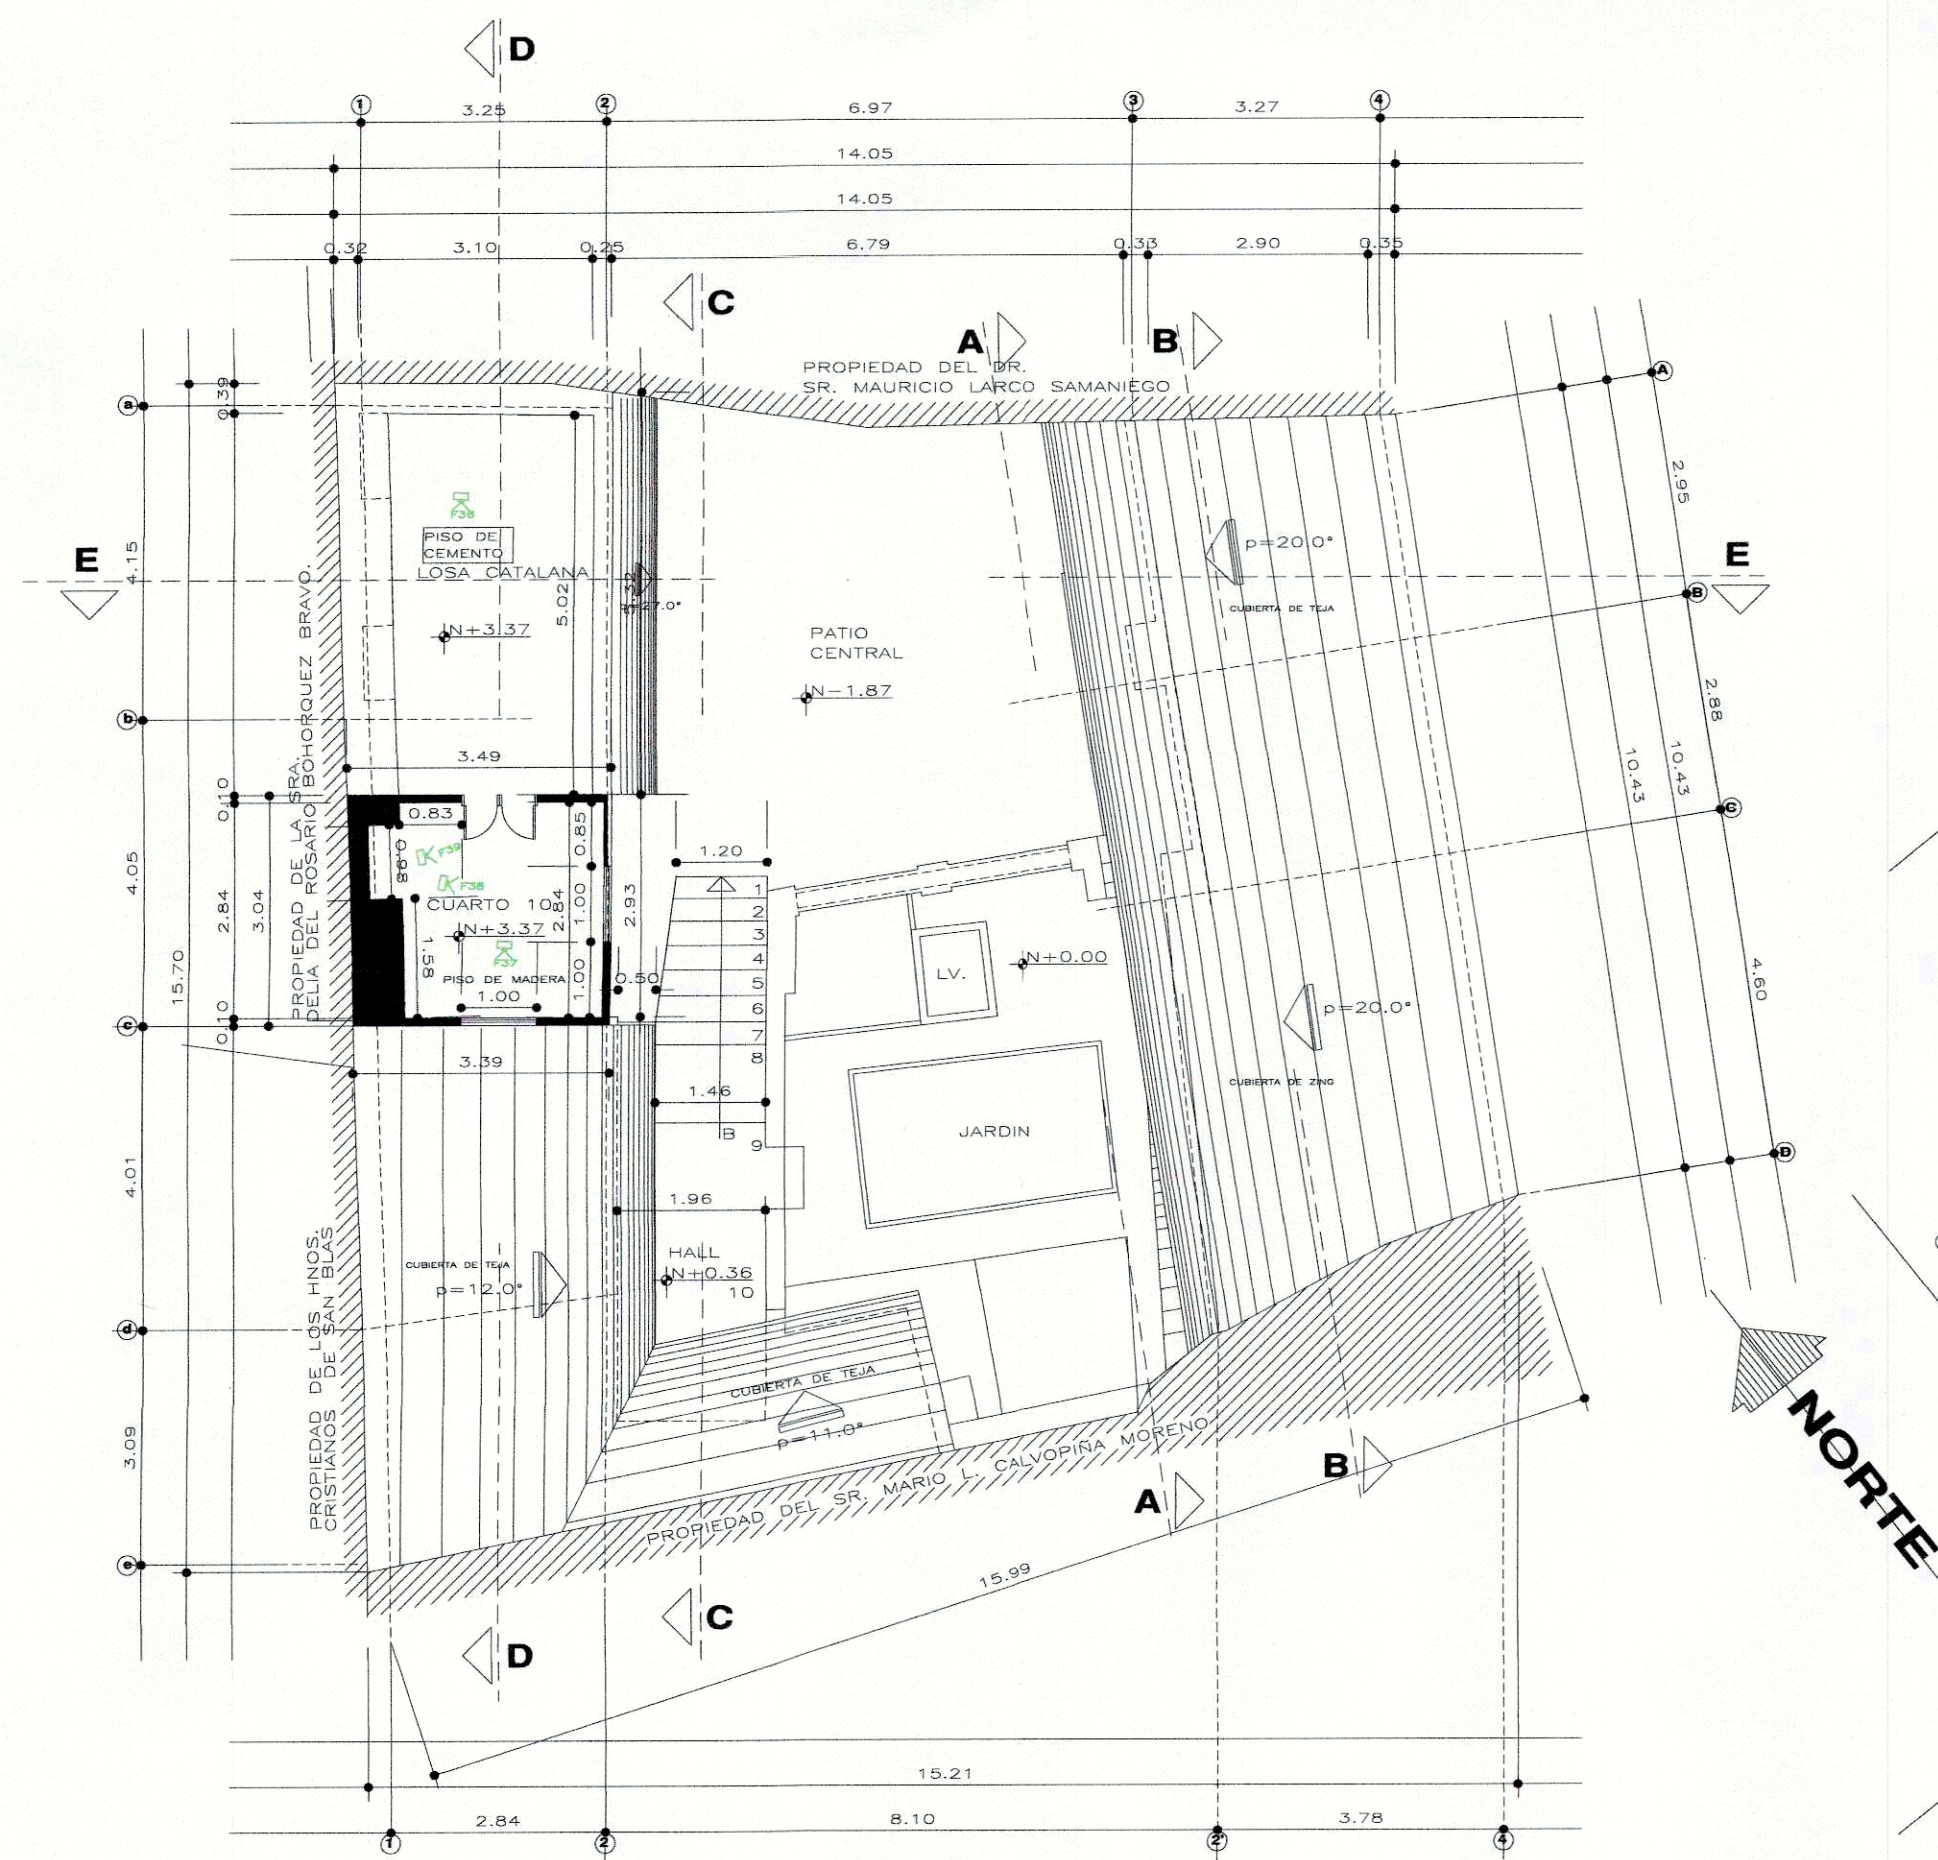

PLANTA PRIMER PISO N+3.37
ESCALA 1:100

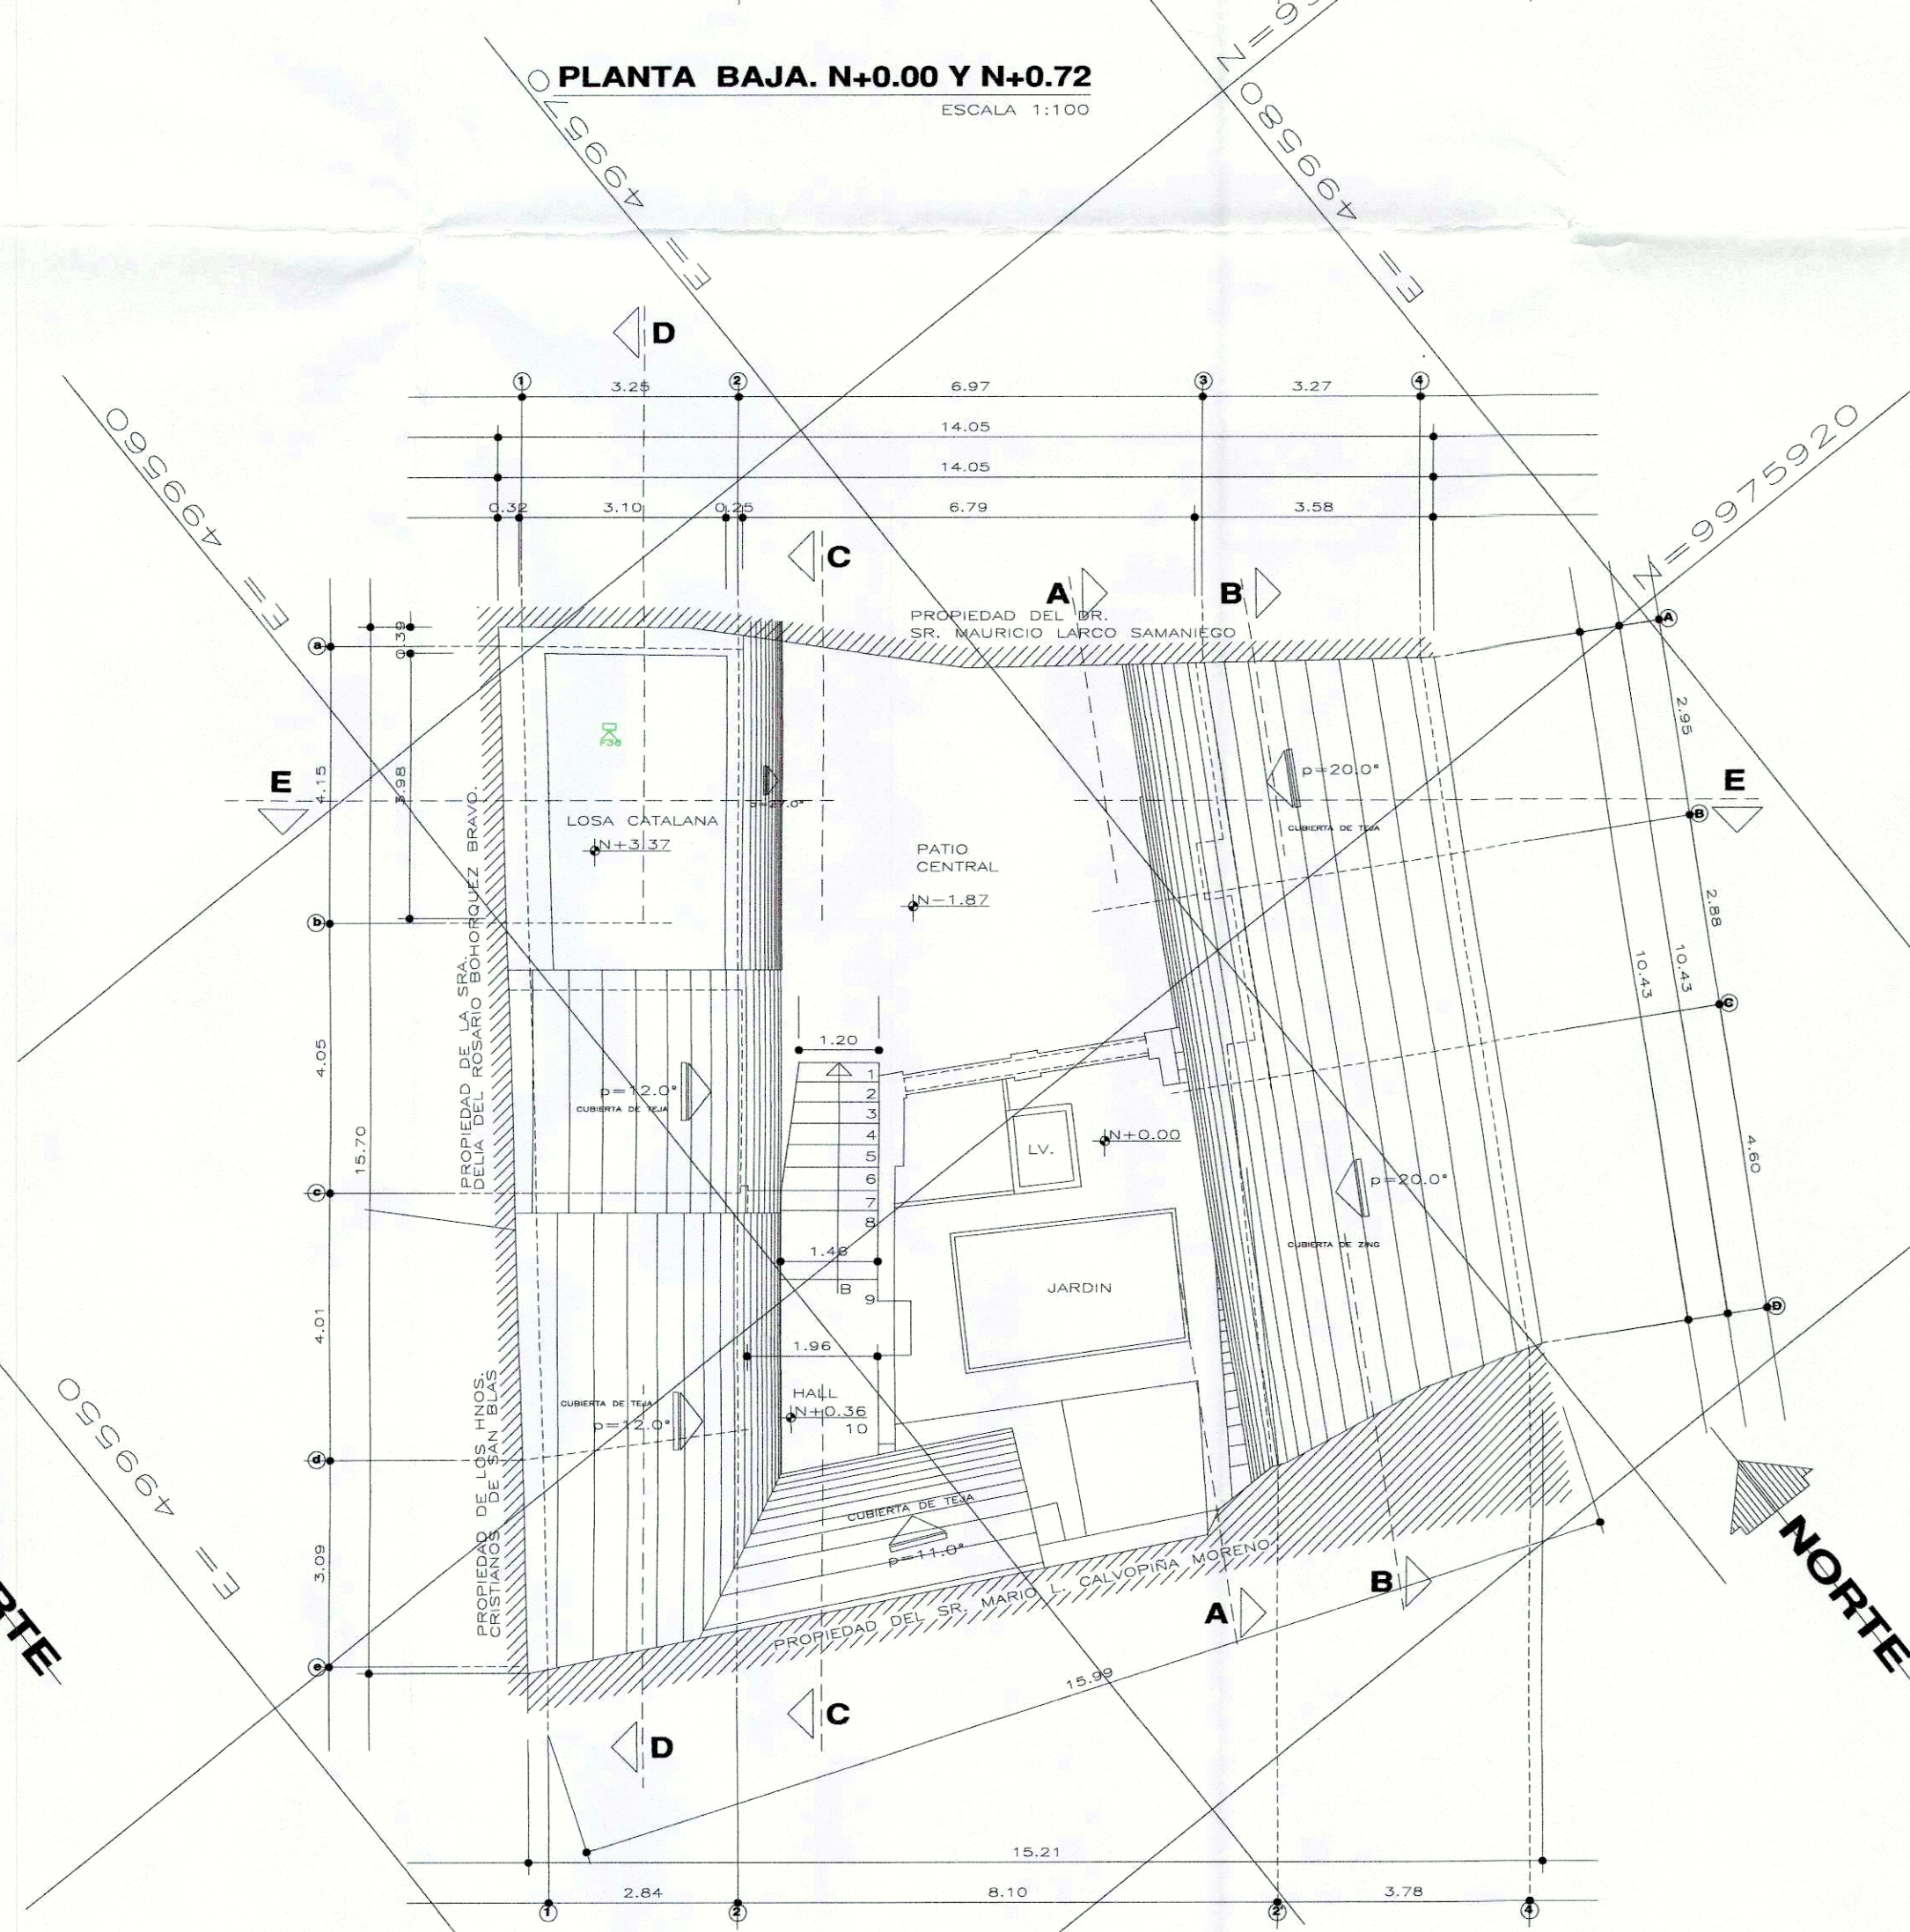

IMPLANTACION Y CUBIERTAS
ESCALA 1:100



CUADRO DE ÁREAS									
PROPIETARIO:		MARIANA LUCIA PAUCAR FUEL		IRM:		FECHA:		2019-07-15	
CLAVE CATASTRAL:		10002-06-10		NÚMERO DE PREDIO:		42427		ZONA ADMINISTRATIVA:	
ZONIFICACIÓN:		H2(D203H-70)		ÁREA DE TERRENO SEGÚN IRM:		167,95 m²		CENTRO HISTÓRICO	
				ÁREA DE TERRENO SEGÚN ESCRITURA:		167,95 m²		PARROQUIA:	
				ÁREA DE TERRENO SEGÚN LEVANTAMIENTO:		198,40 m²		SAN BLAS	
								NÚMERO DE UNIDADES:	
								3	
								USO PRINCIPAL:	
								VINEDA	
PISO	NIVEL	USOS	UNIDADES	ÁREA ÚTIL (AU) COMPUTABLE	ÁREA NO COMPUTABLE (ANC) CONSTRUIDA	ÁREA ABIERTA	ÁREA BRUTA TOTAL DE CONSTRUIDA	ÁREAS A ENAJENAR CONSTRUIDA	ÁREAS COMUNALES ABIERTA
SUBSUELO	N-1.87	CUARTO 1	1	14,63			14,63	14,63	
	N-1.87	CUARTO 2	1	14,67			14,67	14,67	
	N-1.87	PATIO CENTRAL	1			39,44			39,44
	N-1.87	CIRCULACION PEATONAL	1			18,32			18,32
PLANTA BAJA	N+0.72	CUARTO 3	1	14,93			14,93	14,93	
	N+0.72	CUARTO 4	1	14,07			14,07	14,07	
	N+0.72	CUARTO 5	1	13,39			13,39	13,39	
	N+0.38	CUARTO 6	1	10,66			10,66	10,66	
	N+0.38	BODEGA	1	6,43			6,43	6,43	
	N+0.31	CUARTO 7	1	12,16			12,16	12,16	
	N+0.00	CUARTO 8	1	10,58			10,58	10,58	
	N+0.10	CUARTO 9	1	20,44			20,44	20,44	
	N+0.00	JARDIN	1			37,98			37,98
PLANTA	N+3.37	CUARTO 10	1	10,64			10,64	10,64	
PRIMER P.	N+3.37	LOSA CATALANA	1			19,46			19,46
SUBTOTAL				142,60	0,00	115,20	142,60	257,80	0,00
TOTAL				142,60	0,00	115,20	142,60	257,80	0,00
COS PB				ÁREA ÚTIL PLANTA BAJA			COS PB MUNICIPIO		
CONSTRUCCIÓN				102,66 m²			70		
COS TOTAL				ÁREA ÚTIL TOTAL			COS TOTAL MUNICIPIO		
CONSTRUCCIÓN				142,60 m²			210		

Proyecto.

ESTADO ACTUAL

Proyecto.

RESIDENCIA DE LA SRA. MARIANA LUCIA PAUCAR FUEL

Propietario:

SRA. MARIANA L. PAUCAR FUEL
C.I. 0401394186

PROFESIONAL

IVAN M. FUERTES M.
R.P. 1005-10-1018630 AM. 3918

Contiene: PLANTAS ARQUITECTONICAS

Ubicación: PARROQUIA: C. HISTORICO BARRIO. SAN BLAS, CALLE RIOS

Escala: INDIC. 07-2019

Fecha: 07-2019

Zonificación: H2(D203H-70)

CLAVE CATAST. 10002-06-010

No. DE PREDIO 42427

Lamina: **1 E.A.**

DE: **3**

SELLOS MUNICIPALES

QUITO
UNIDAD DE ÁREAS HISTÓRICAS
REVISADO
POR: *[Signature]*
FECHA: 2019/07/12