

UBICACIÓN S/E



**SIMBOLOGIA**

MAMP.EXIST. ADOBE	
MAMP.EXIST. ADOBE MAL ESTADO	
PISO DE MADERA MAL ESTADO	
PISO DE CEMENTO MAL ESTADO	
CUBIERTA DE TEJA MAL ESTADO	
CUBIERTA DE ZING. MAL ESTADO	


Proyecto. **ESTUDIO PATOLOGICO**

Proyecto. **RESIDENCIA DE LA SRA. MARIANA LUCIA PAUCAR FUEL**

Propietario: <b>SRA. MARIANA L. PAUCAR FUEL</b> C.I. - 0401394308	PROFESIONAL  <b>IVAN M. FUENTES M.</b> C.I. - 0401184136 R.P. 1005-10-1018630 AM. 3918
---	--

Contiene: ESTUDIO PATOLOGICO	Lamina: <b>1 E.P.</b>
Ubicación: PARROQUIA: C. HISTORICO BARRIO. SAN BLAS, CALLE RIOS	DE: <b>1</b>
Escala: INDIC. 07-2019	Zonificación: H2(D203H-70)
CLAVE CATAST. 10002-06-010	No. DE PREDIO 42427


SELLOS MUNICIPALES

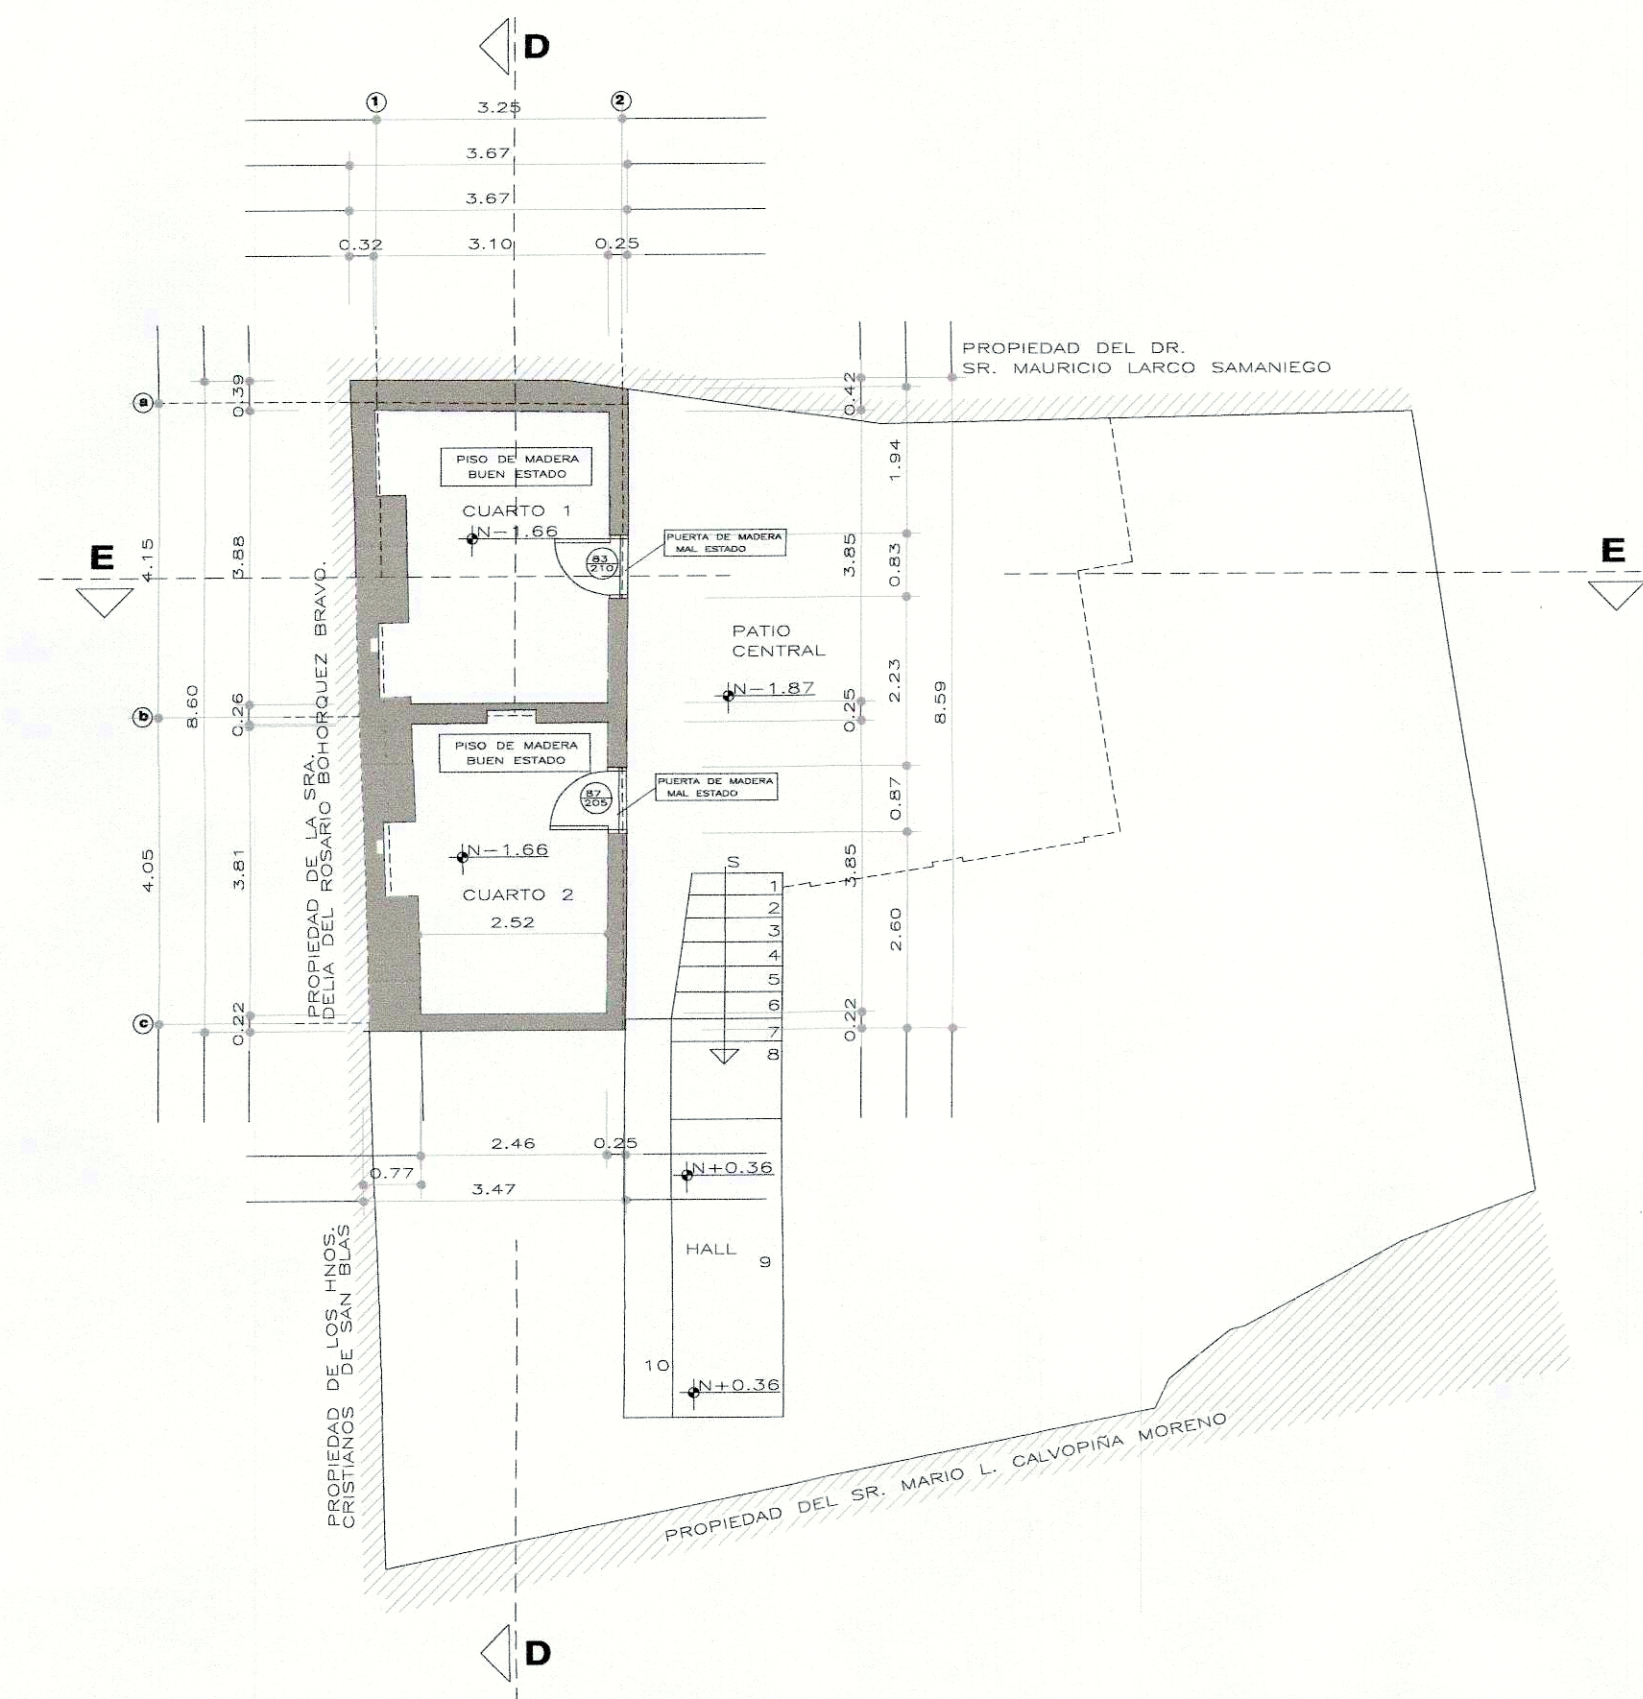

**PLANTA SUBSUELO N-1.87**  
ESCALA 1:100



**PLANTA BAJA N+0.00 Y N+0.72**  
ESCALA 1:100

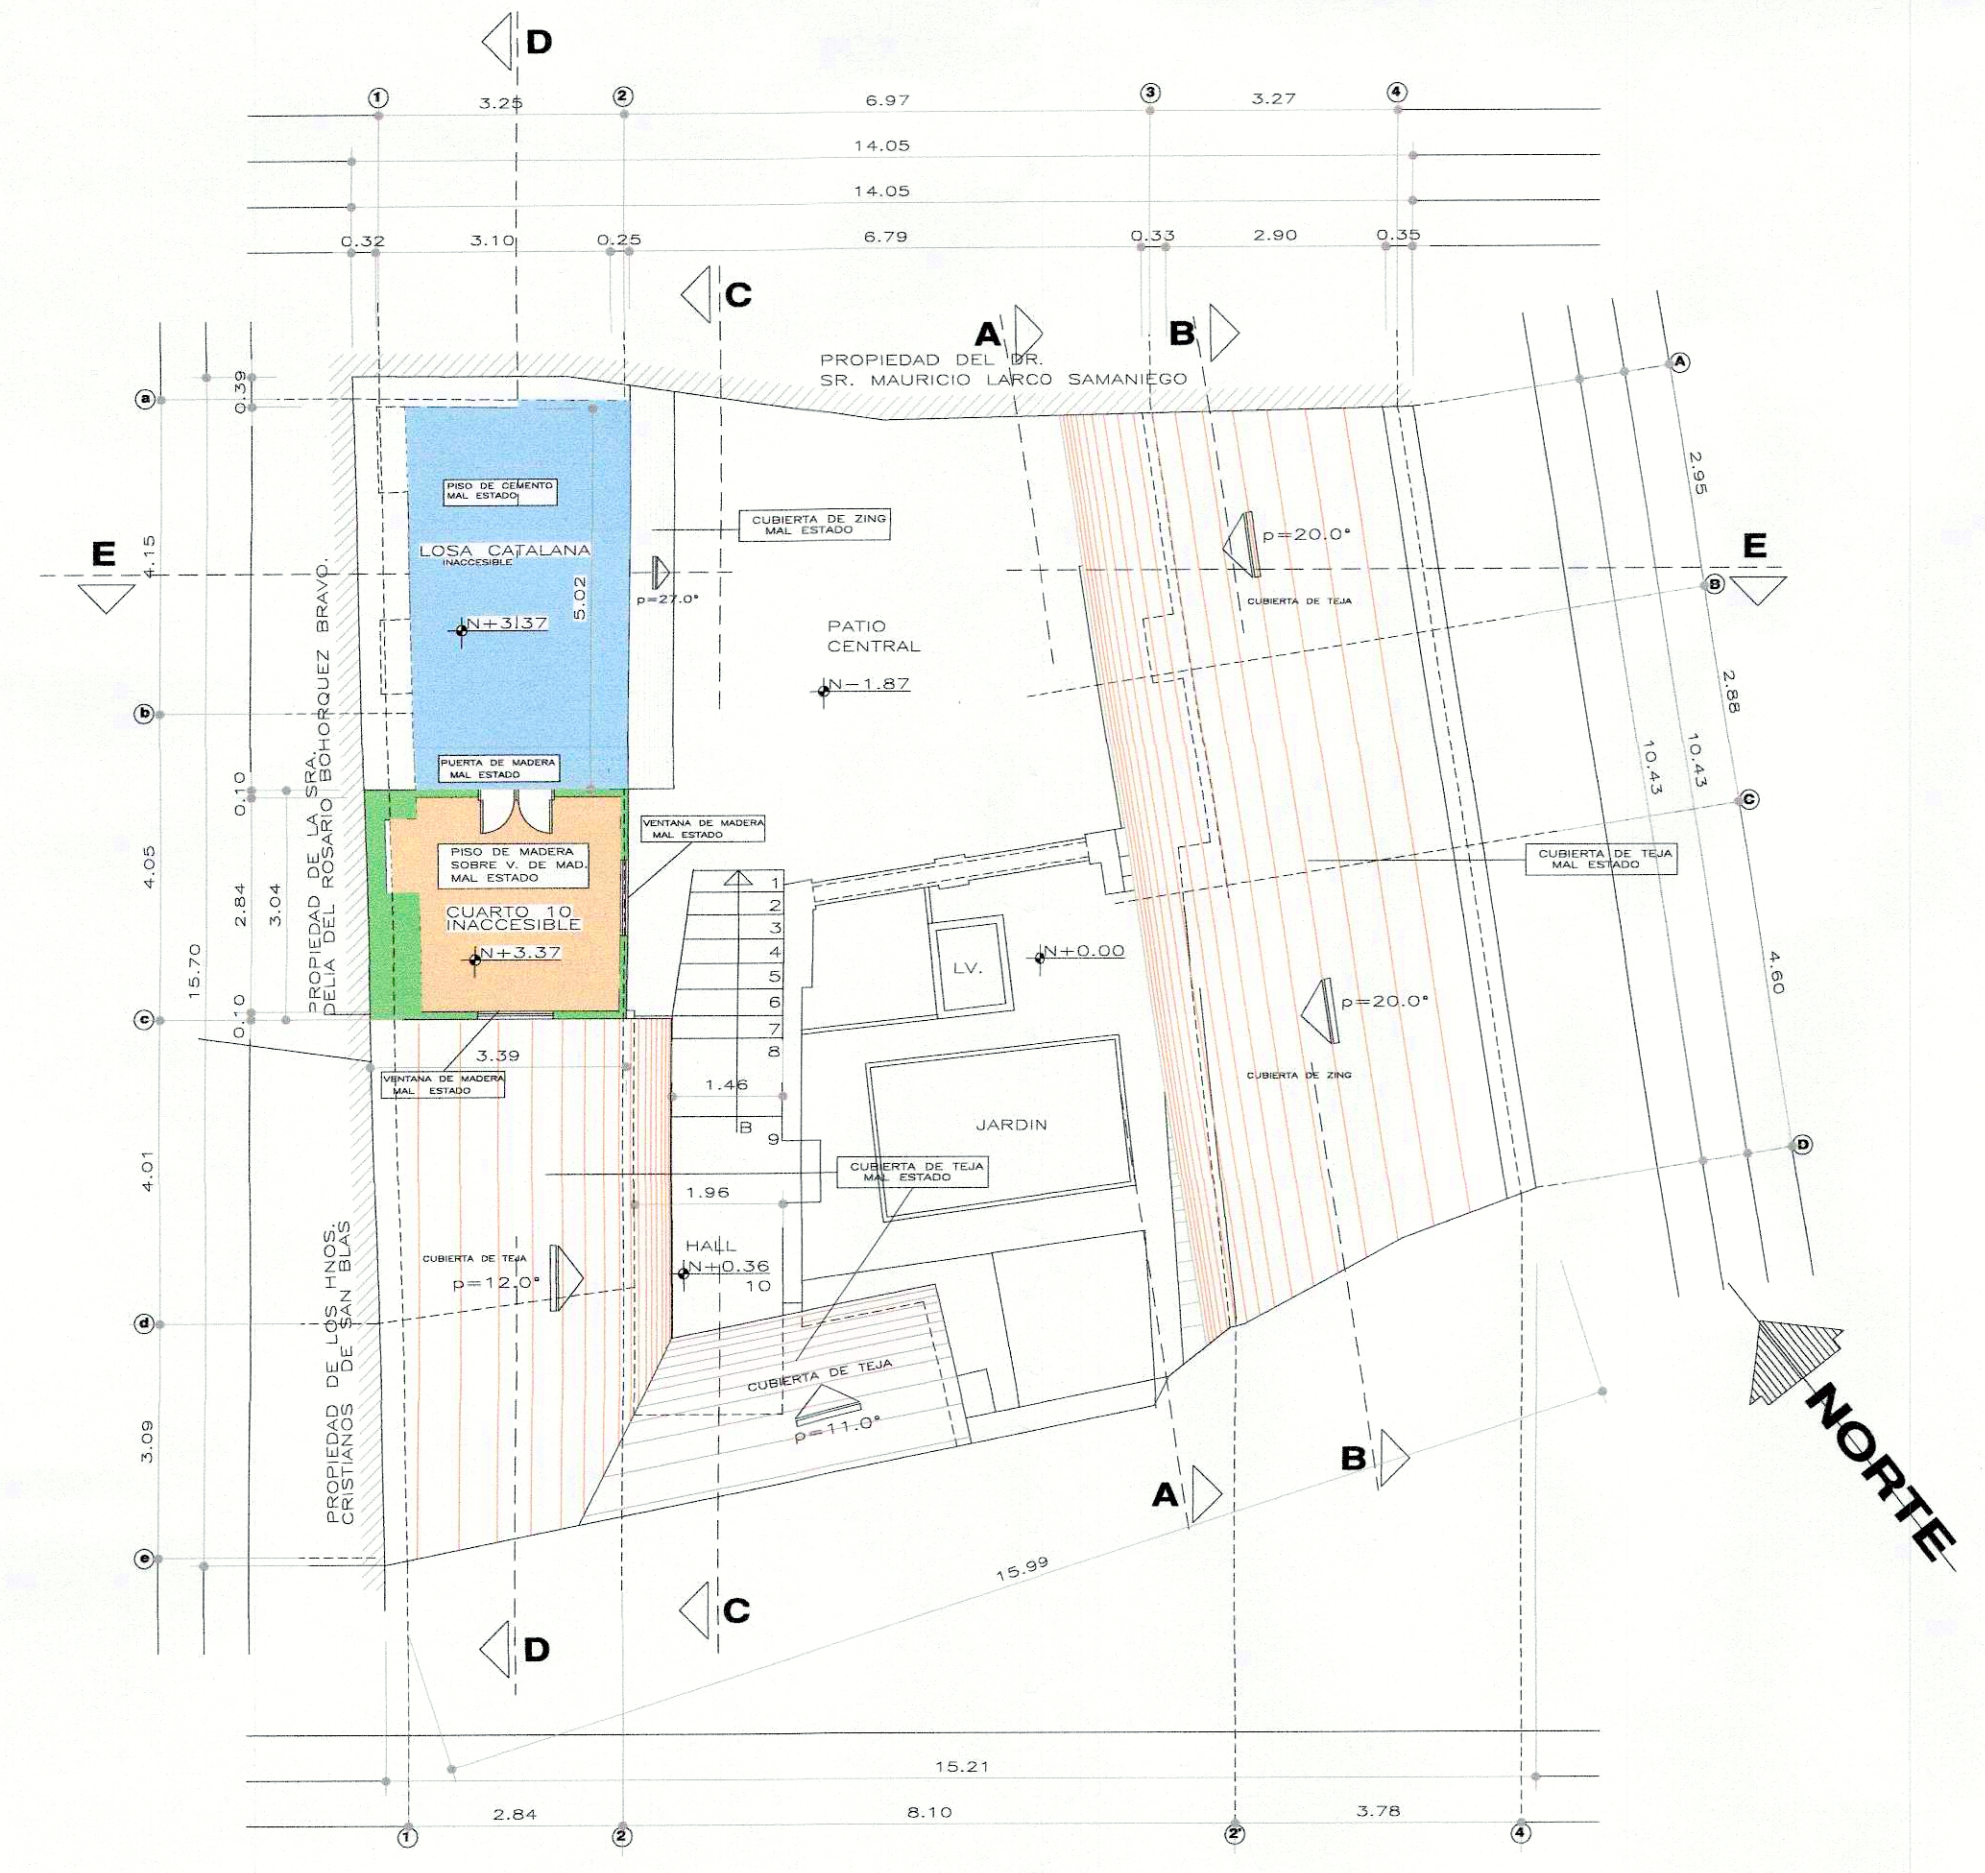

**PLANTA PRIMER PISO N+3.37**  
ESCALA 1:100



**IMPLANTACION Y CUBIERTAS**  
ESCALA 1:100