

NOMBRE DEL PROYECTO:
SAN TOLA

PROYECTO:
DE UN INMUEBLE UBICADO EN LA CALLE VICENTE LEÓN N9 - 52

CONTENIDO:
INTERVENCIÓN PLANTA DE CUBIERTAS

PROPIETARIO NOMBRE Y FIRMA: SR. JAVIER ALEJANDRO REAL JURADO 	PROPIETARIO NOMBRE Y FIRMA: SRA. SILVIA ELISABETH BUENAÑO RODRIGUEZ
--	---


REVISADO POR:	FECHA: FEBRERO / 2021
---------------	--------------------------

RESPONSABLE: ARQ. FLORENCIA SOBRERO 	COLABORACION: ARQ. MARTÍN REAL
---	-----------------------------------

ESCALA: INDICADAS	UBICACION: BARRIO SAN BLAS CALLE VICENTE LEÓN N9-52	LAMINA: 13 5 DE
----------------------	---	-------------------------------------

LEGENDA:

MANTENIMIENTO	
LIBERACIÓN	
SUSTITUCION	
ELEMENTOS AÑANDIDOS	

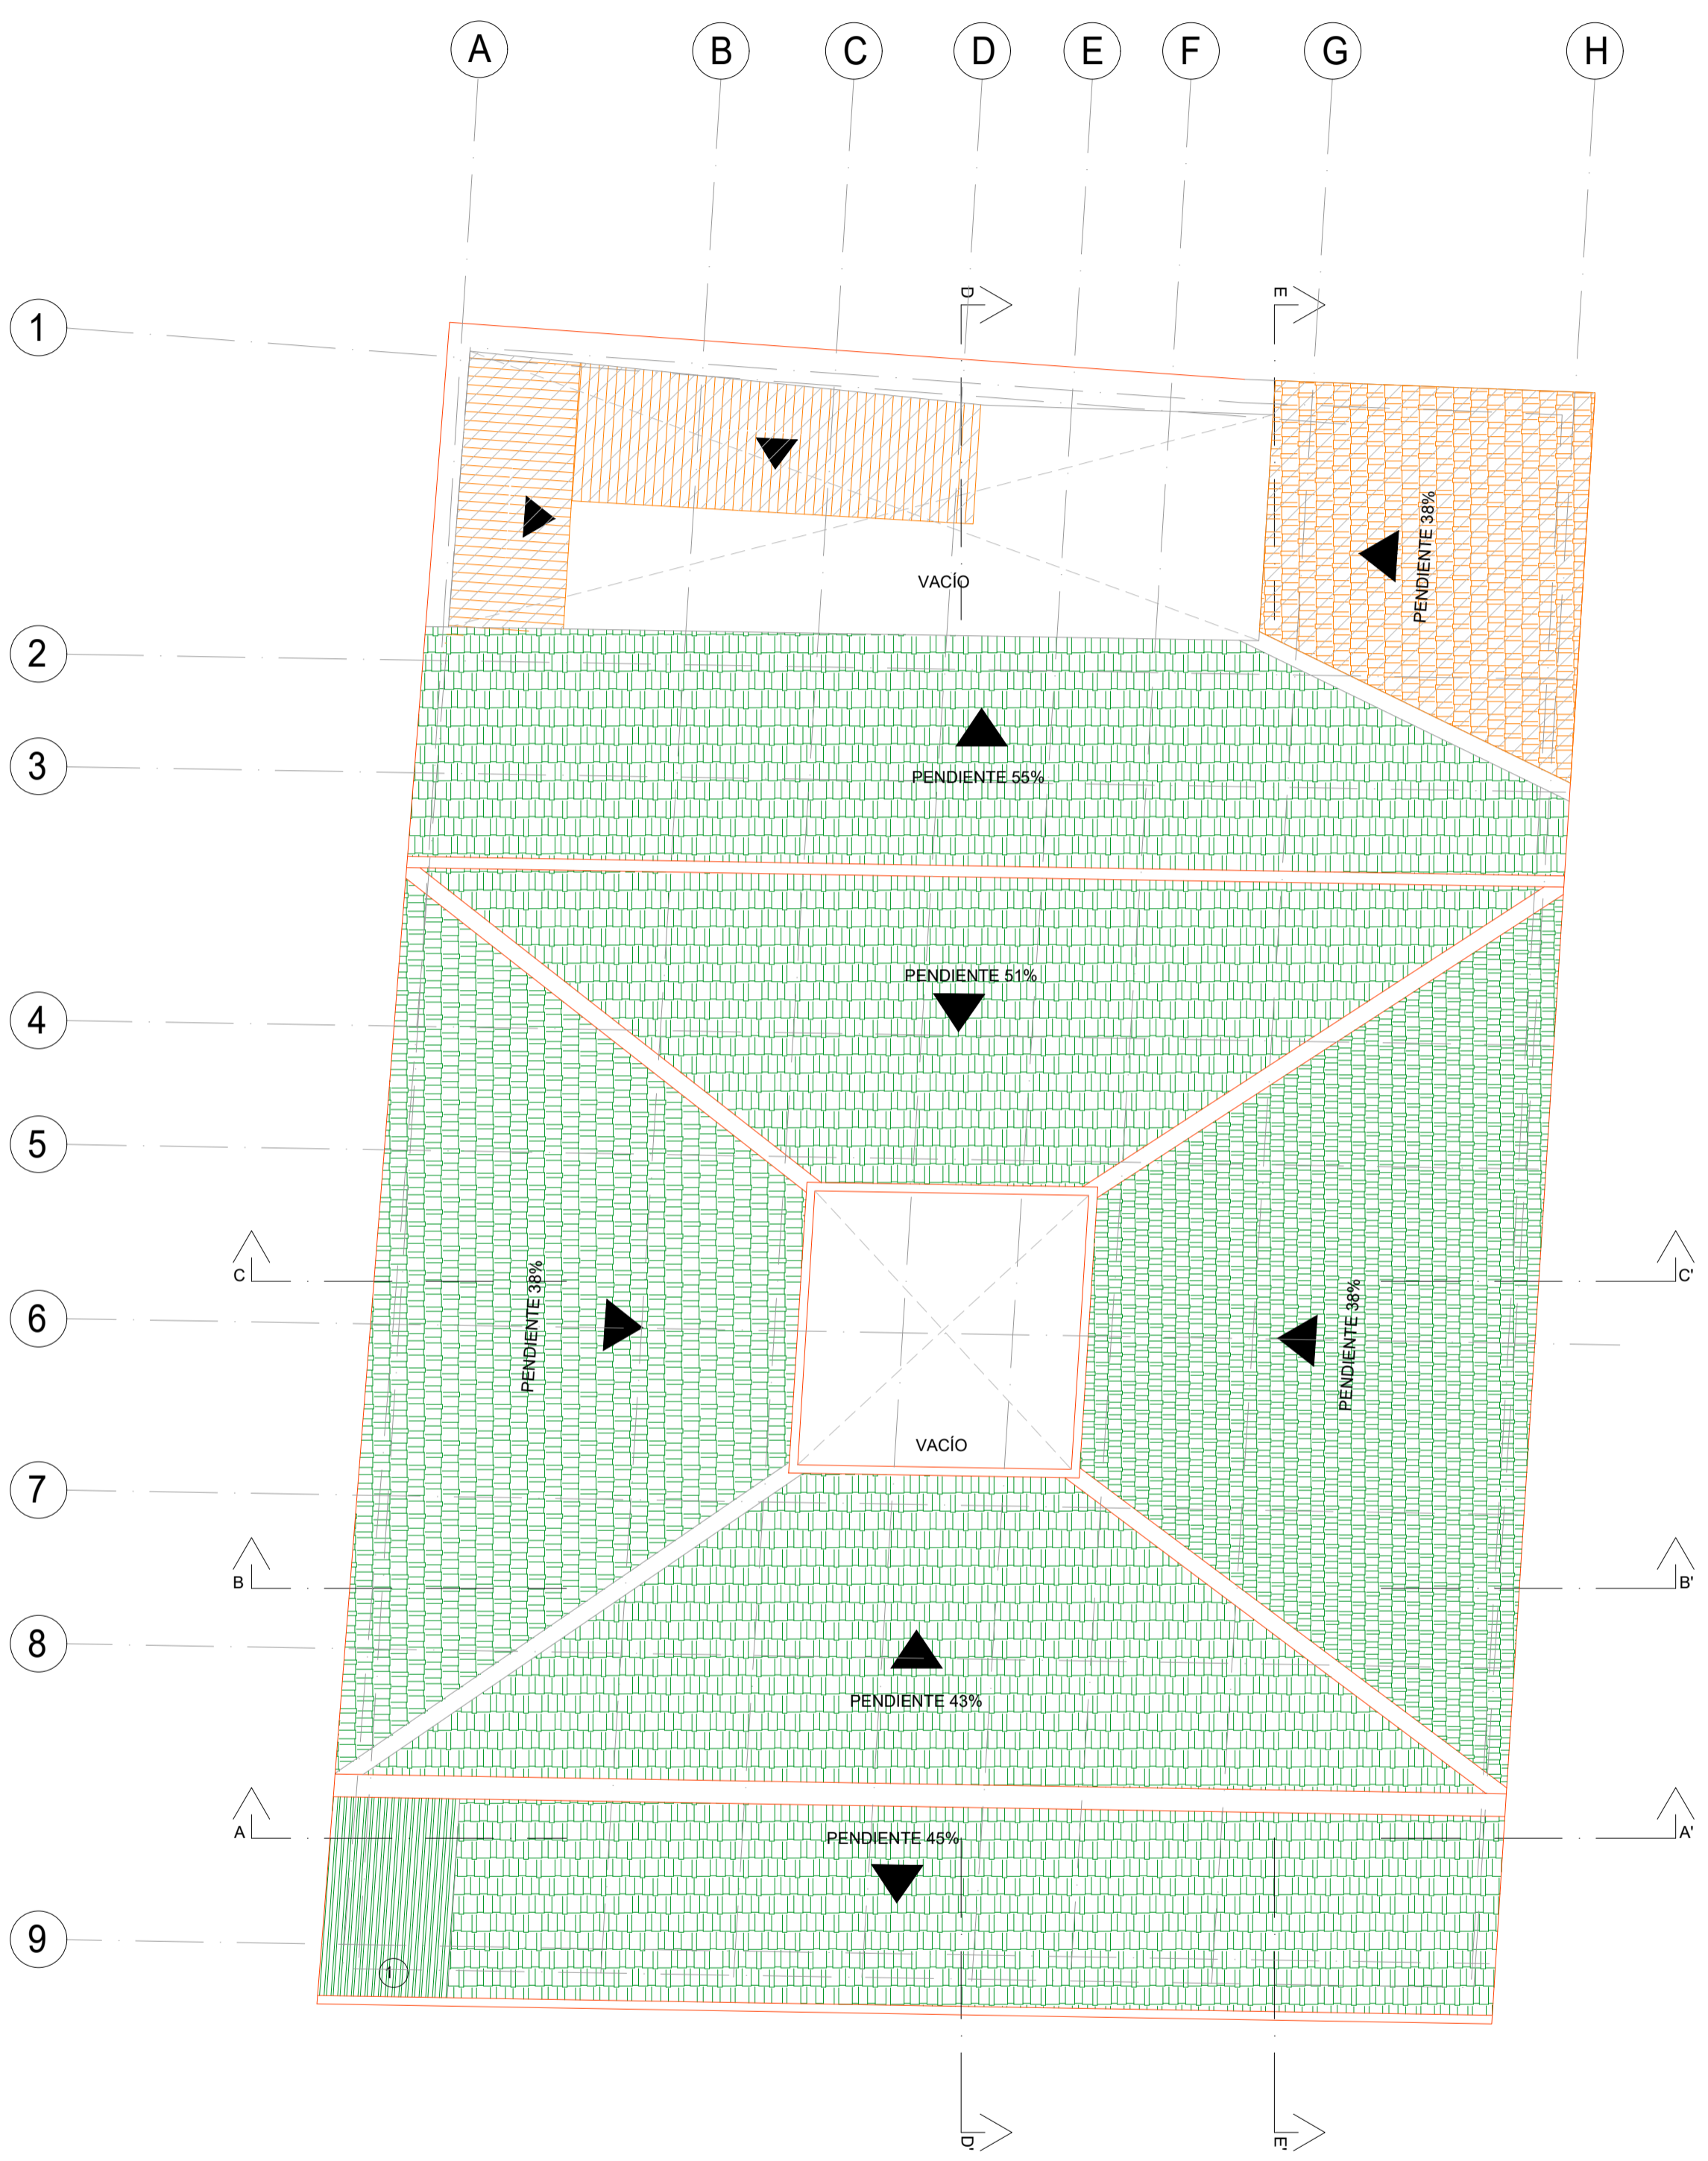

1 Planta alta, losa de hormigón y piso cerámico añadido.

PLANTA DE CUBIERTAS
ESCALA: 1:100