




**PLANTA BAJA N+ 0.33**  
ESCALA 1:100

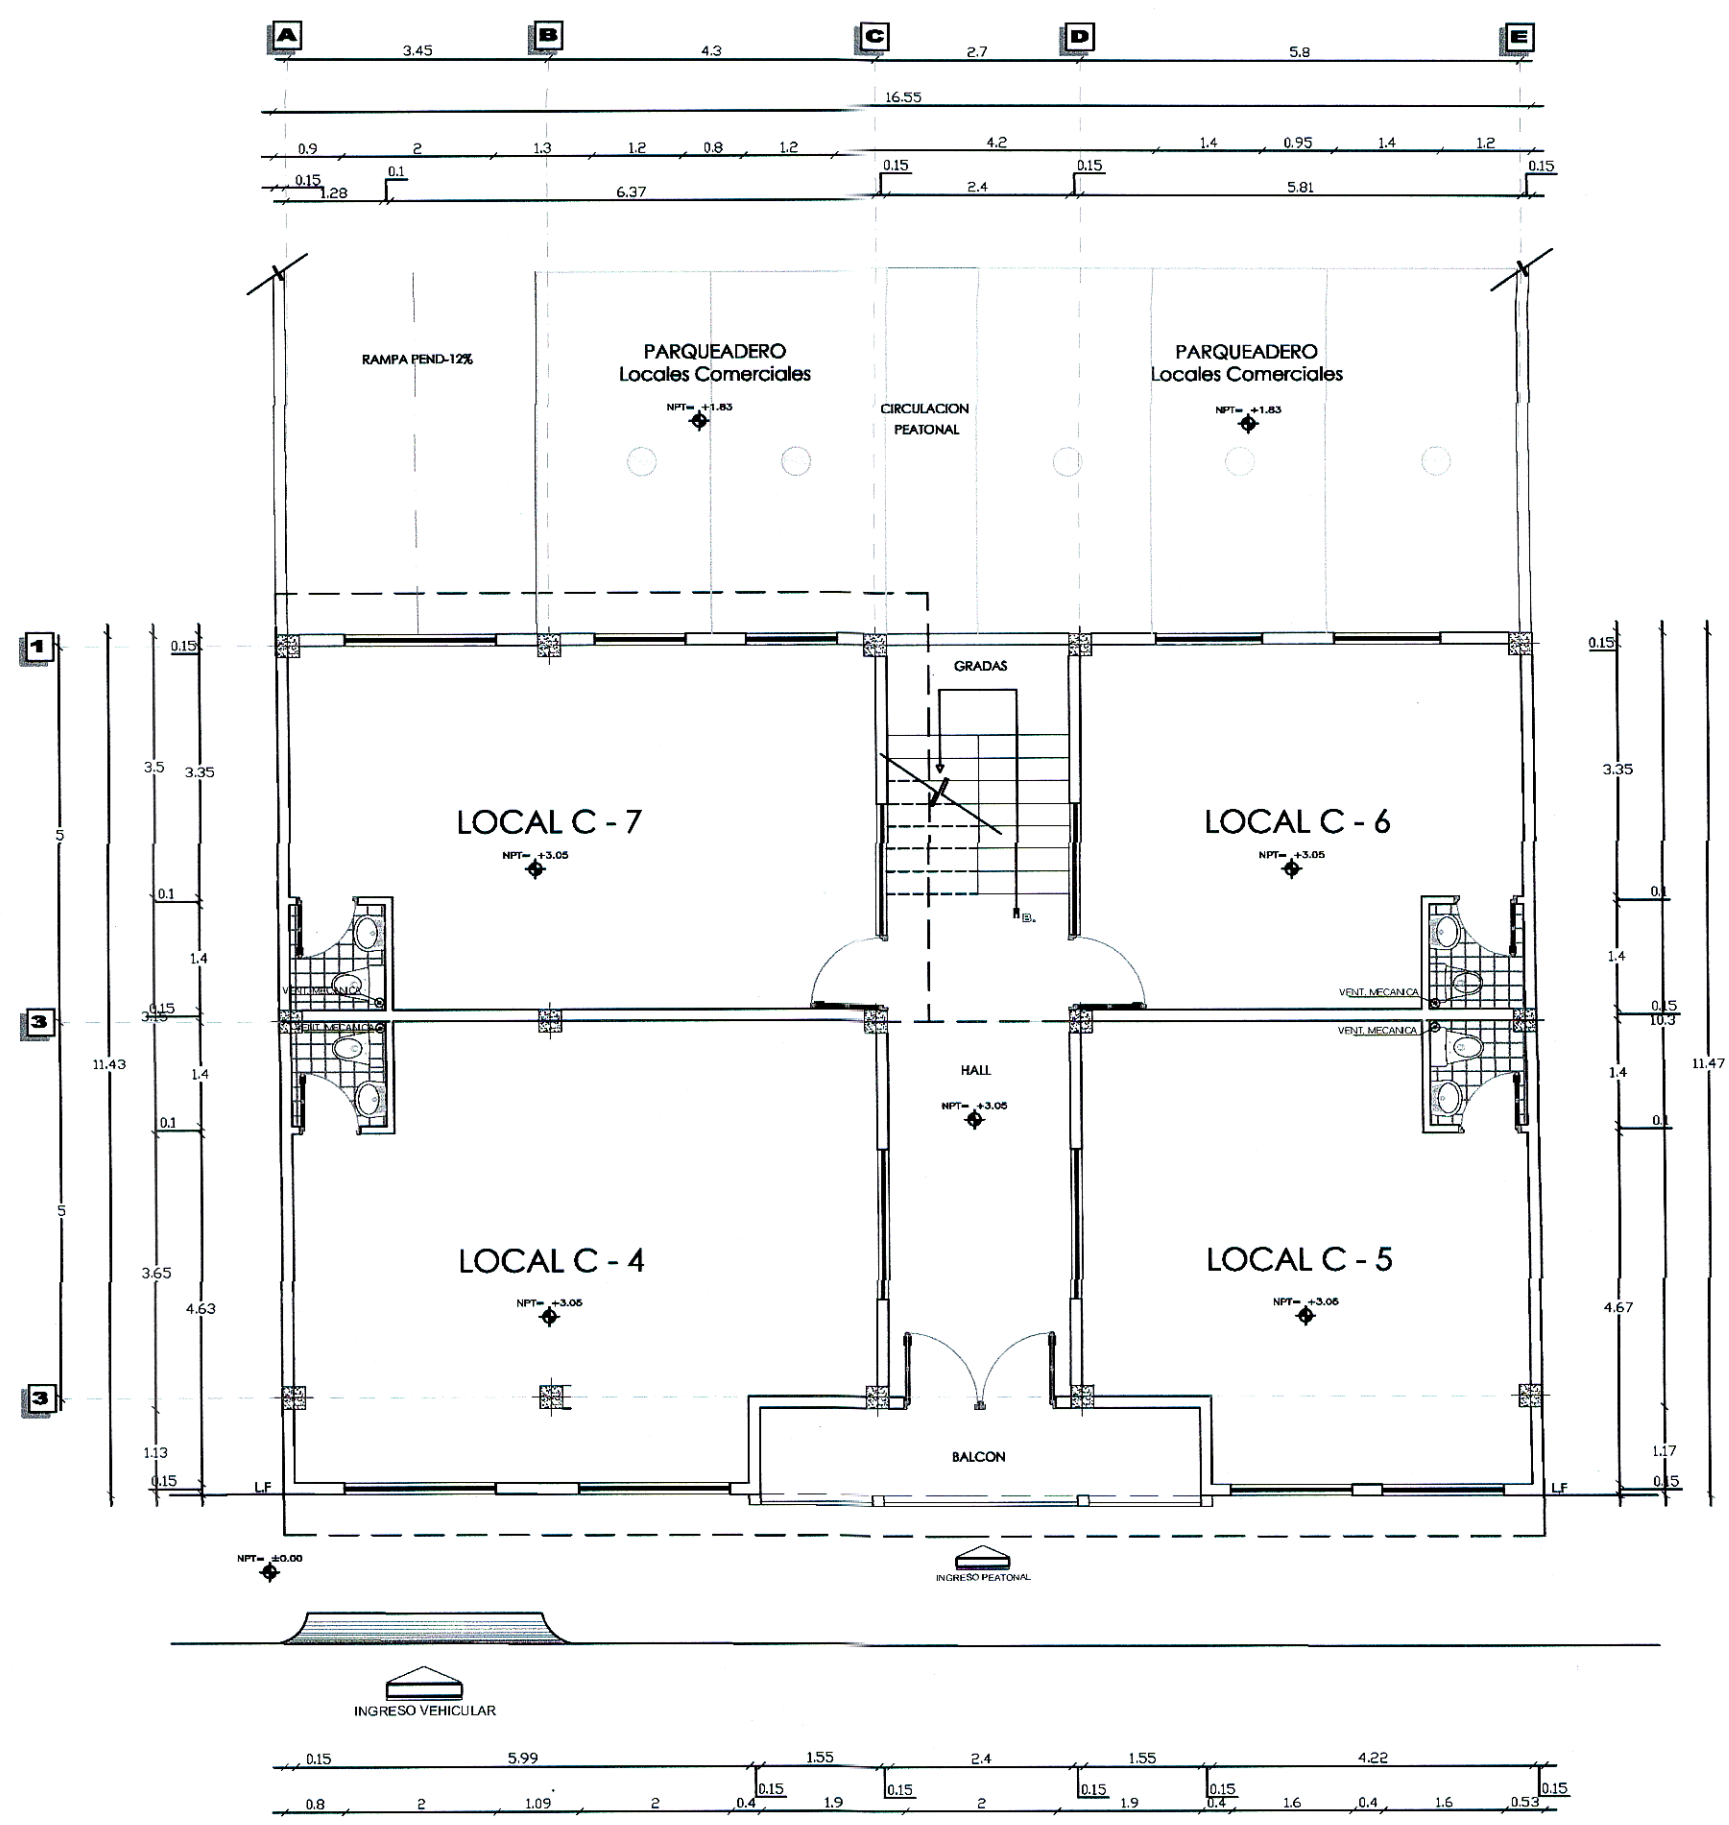


**PLANTA ALTA N+ 3.05**  
ESCALA 1:100

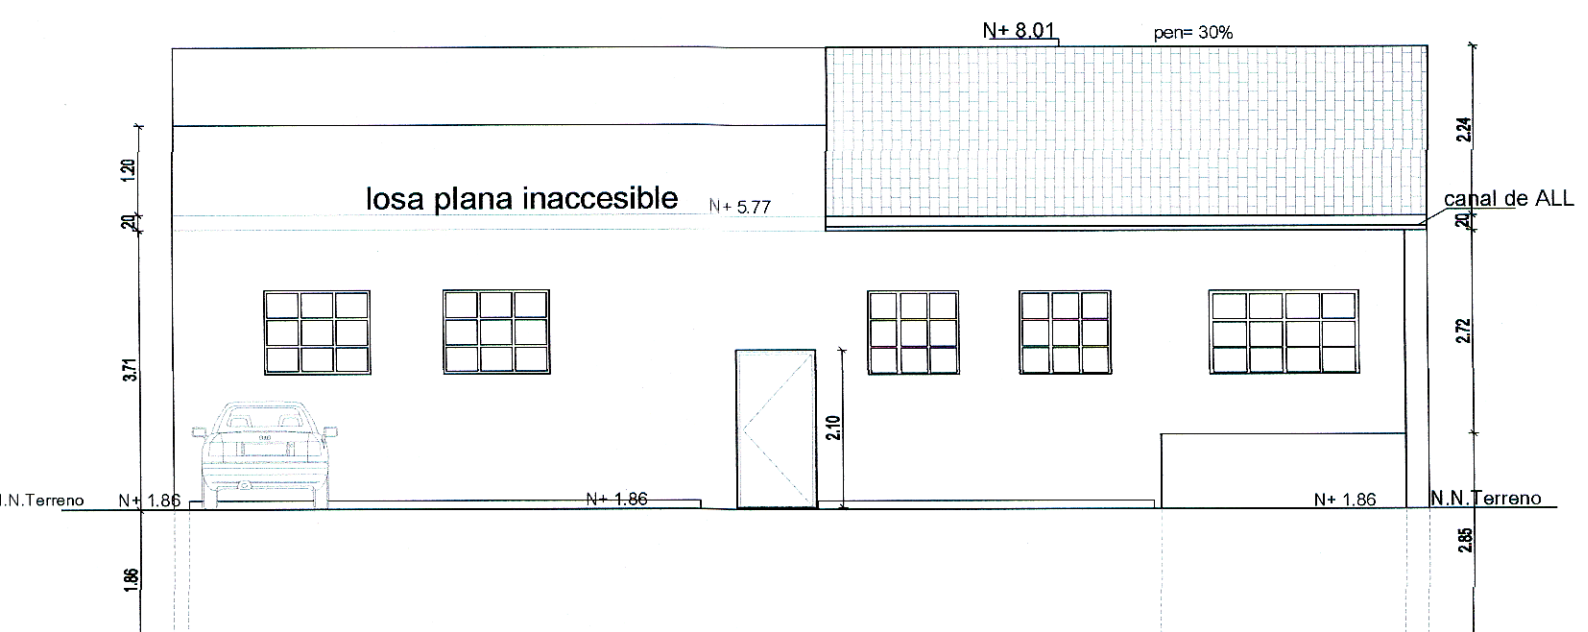

**FACHADA POSTERIOR**  
ESCALA 1:100

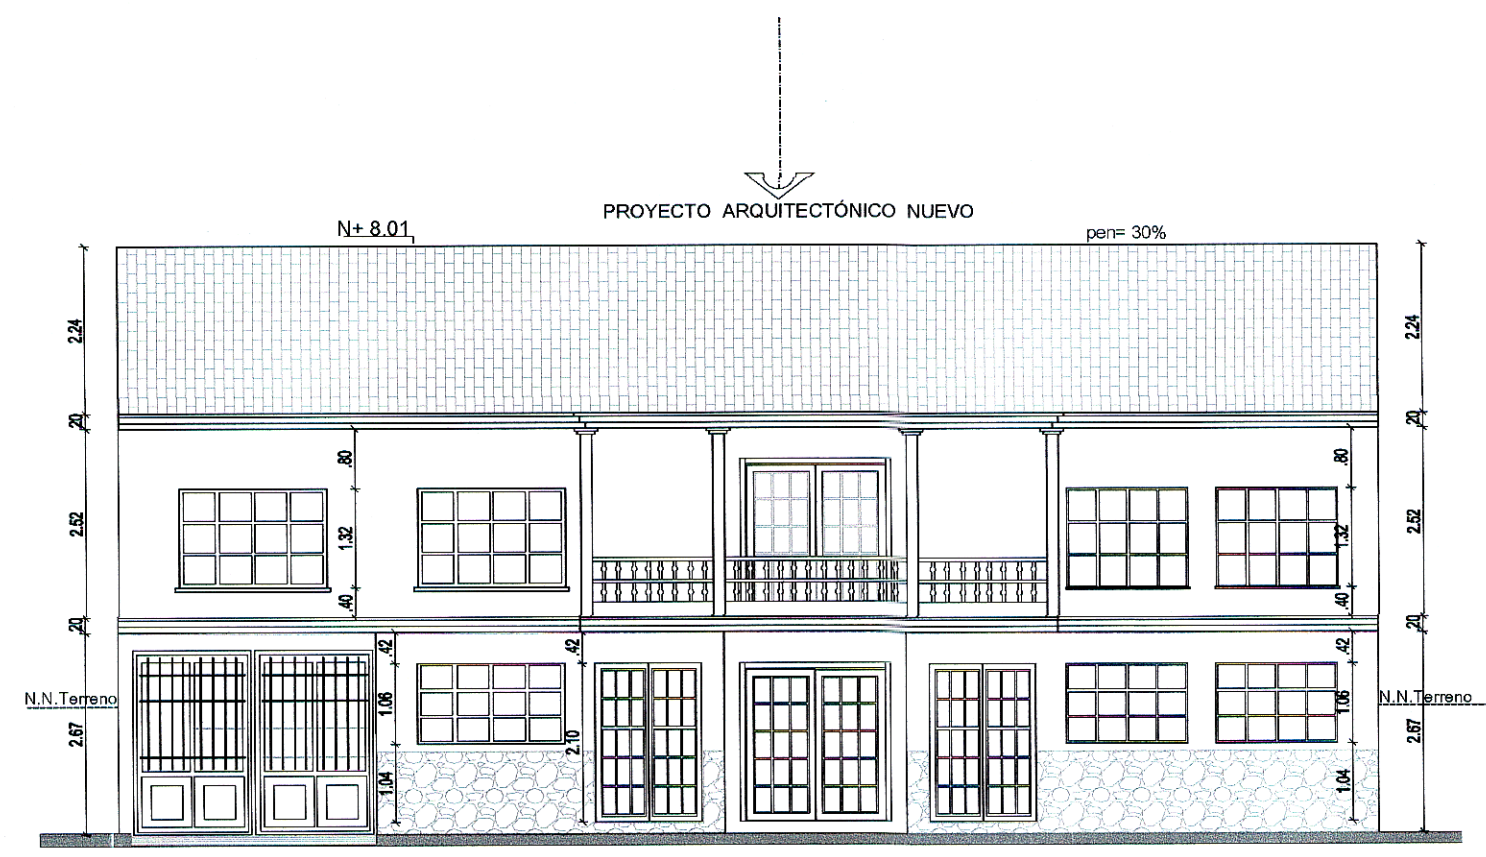

**FACHADA FRONTAL**  
ESCALA 1:100

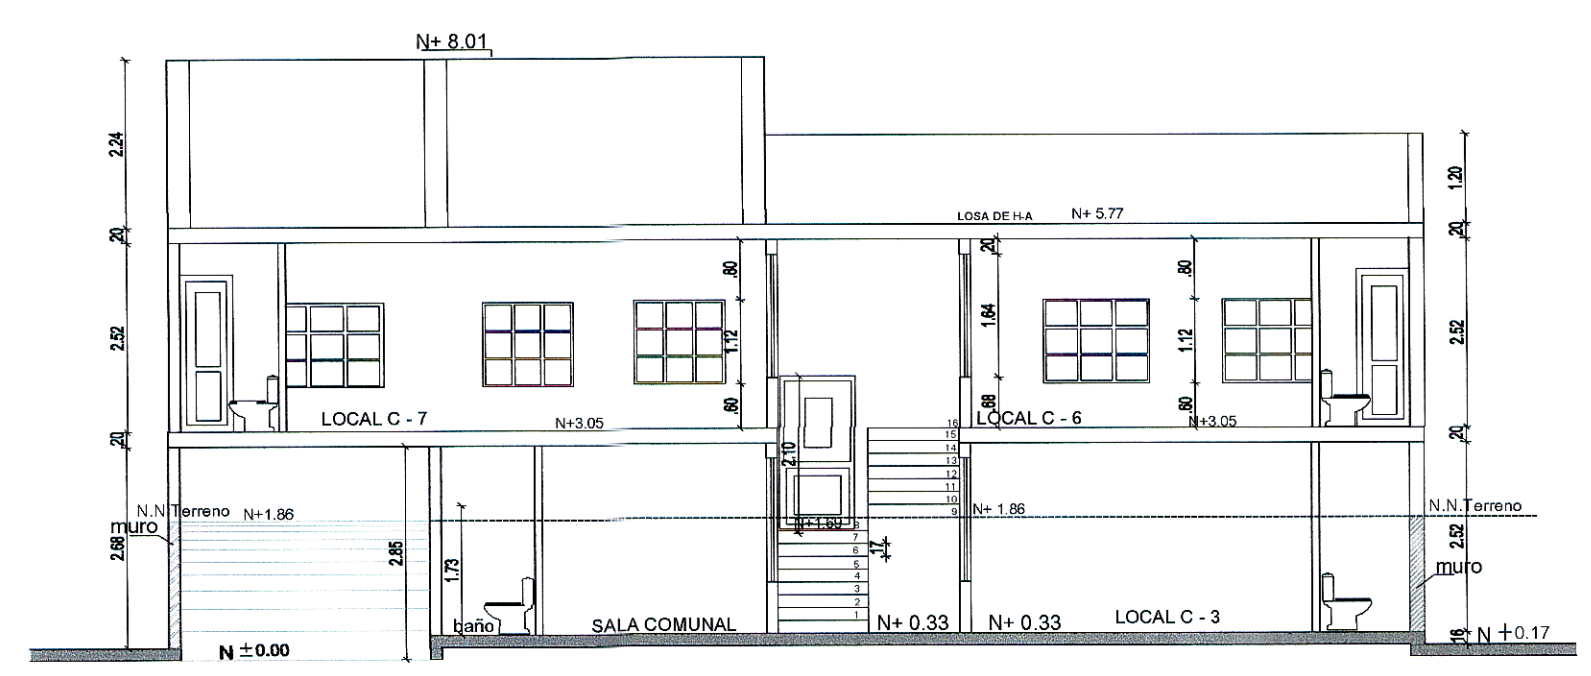

**CORTE B - B**  
ESCALA 1:100

**CUADRO DE AREAS**

CUADRO DE AREAS PARA PLANOS ARQUITECTONICOS											
PROYECTO		PROYECTO		PROYECTO		PROYECTO		PROYECTO		PROYECTO	
USO	AREA UTILIZADA	AREA CONSTRUIDA	AREA ABANDONADA	AREA CONSTRUIDA	AREA ABANDONADA	AREA CONSTRUIDA	AREA ABANDONADA	AREA CONSTRUIDA	AREA ABANDONADA	AREA CONSTRUIDA	AREA ABANDONADA
PLANTA BAJA	10.33	10.33	10.33	10.33	10.33	10.33	10.33	10.33	10.33	10.33	10.33
PLANTA ALTA	10.33	10.33	10.33	10.33	10.33	10.33	10.33	10.33	10.33	10.33	10.33
<b>TOTAL</b>	<b>20.66</b>	<b>20.66</b>	<b>20.66</b>	<b>20.66</b>	<b>20.66</b>	<b>20.66</b>	<b>20.66</b>	<b>20.66</b>	<b>20.66</b>	<b>20.66</b>	<b>20.66</b>

CLAVE CATASTRAL: 2190709004 NÚMERO DE PREDIO: 3677004  
 IRM: 701775 FECHA: 13-07-2020  
 ZONA ADMINISTRATIVA: VALLE DE LOS CHILLOS PARROQUIA CONOCOTO, SECTOR SAN ANTONIO CALLE SIMON BOLIVAR  
 AREA DE TERRENO SECDN I.R.M.: 431.87 m<sup>2</sup>  
 ZONIFICACION: H2(D203H-70) COS P.B 70% COS TOTAL: 210%  
 USO PRINCIPAL: MULTIPLE

**EDIFICIO ALBAN - BARRERA**

PROPIETARIO: *Manuel Sebastian Alban Barrera*  
 MANUEL SEBASTIAN ALBAN BARRERA  
 C.I. 1719691345

ARQ. ORLANDO P. UTRERAS L.  
 P. 4595 A-3642  
 SENESCYT. CR: 1005-05559288

MARIA BELLEN RUIZ REYES  
 C.I. 1713461836

CONTIENE: **PLANTAS ARQUITECTONICAS**

UBICACION: PARROQUIA CONOCOTO BARRIO: SAN ANTONIO

PREDIO: 3677004  
 CLAVE CATASTRAL: 2190709004

DIBUJO: R.P. FECHA: OCTUBRE DEL 2020 LAMINA: **A. 1/3**

SELLOS MUNICIPALES: