

**PROYECTO  
BANCO PICHINCHA  
AGENCIA 24 DE MAYO**

CALLE GARCIA MORENO Y MORALES

CLAVE CATASTRAL:  
30002 10 002 000 000 000

PREDIO:  
14855

PROPIETARIO : BANCO PICHINCHA CA RUC: 1790010937001

**SIMÓN ACOSTA ESPINOSA**  
APODERADO - C.I. 1704696907

PROFESIONAL:

**ING. PAUL REINOSO**  
SENECYT: 651242

**ING. JAIME SUÁREZ REYES**  
SENECYT: 1038-2017-1799713

ELABORACIÓN DE PLANOS:

CONTENIDO :

**SISTEMA DE FUERZA - PLANTA BAJA**

FECHA :  
**AGOSTO 2021**

ESCALA:  
**1:100**

LÁMINA:  
**IE - 4/10**

UBICACIÓN:




ESC = S/E

SELLOS Y APROBACIÓN :

SIMBOLOGIA	
Tomacorriente Normal Pared	⊕
Tomacorriente Normal Mueble	⊖
Tomacorriente Para Impresora	⊗
Tomacorriente UPS en Pared	⊕
Tomacorriente UPS en Mueble	⊖
Tomacorriente UPS Directo	⊗
Tomacorriente Normal Directo	⊕
Tomacorriente UPS Rack	⊗

CÉDULA DE CABLEADO DE TOMACORRIENTES									
A	B	C	D	E	F	G	H	J	
3-12 S	3-12 F	3-16	5-12	6-12	7-12	8-12	2-10	3-10	
T-130	T-130	T-130	T-190	T-190	T-190	T-130	T-130	T-130	

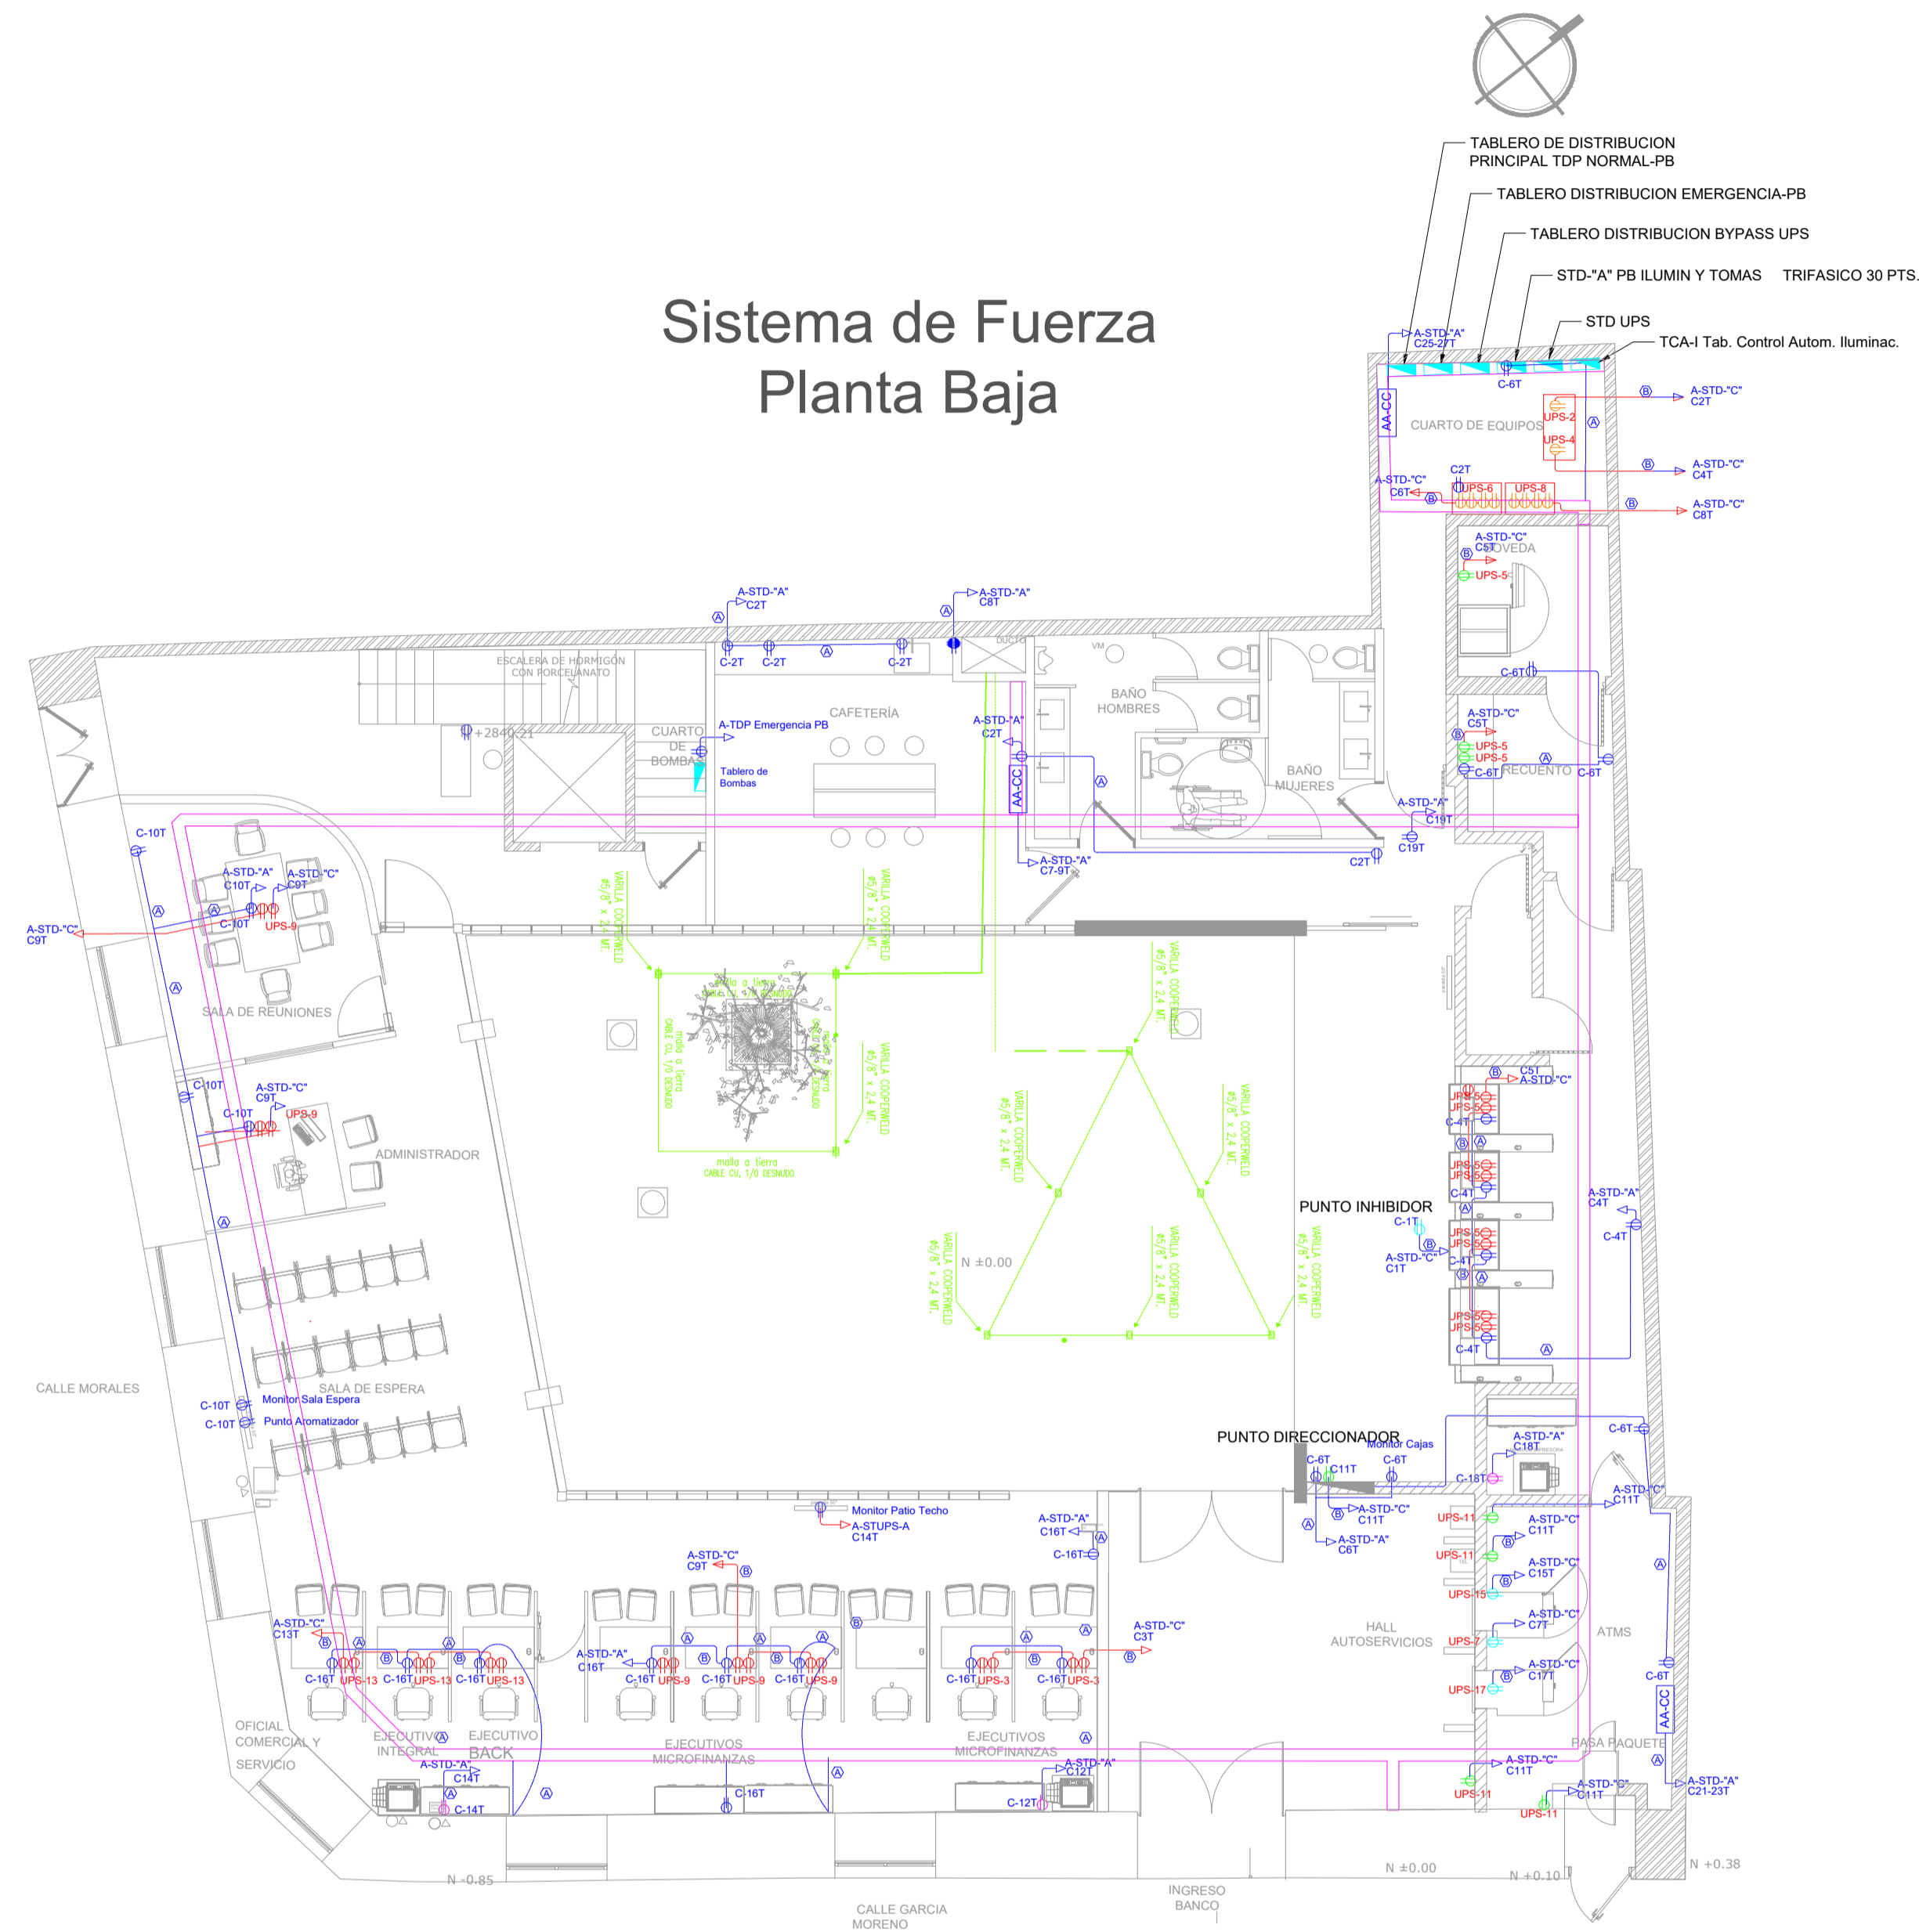

**Sistema de Fuerza  
Planta Baja**

**PLANTA BAJA**

NIVEL: ±0,00m; -0,31m

