


PLANTA PRIMER PISO
ESCALA: 1:100




PLANTA SUBSUELO
ESCALA: 1:100

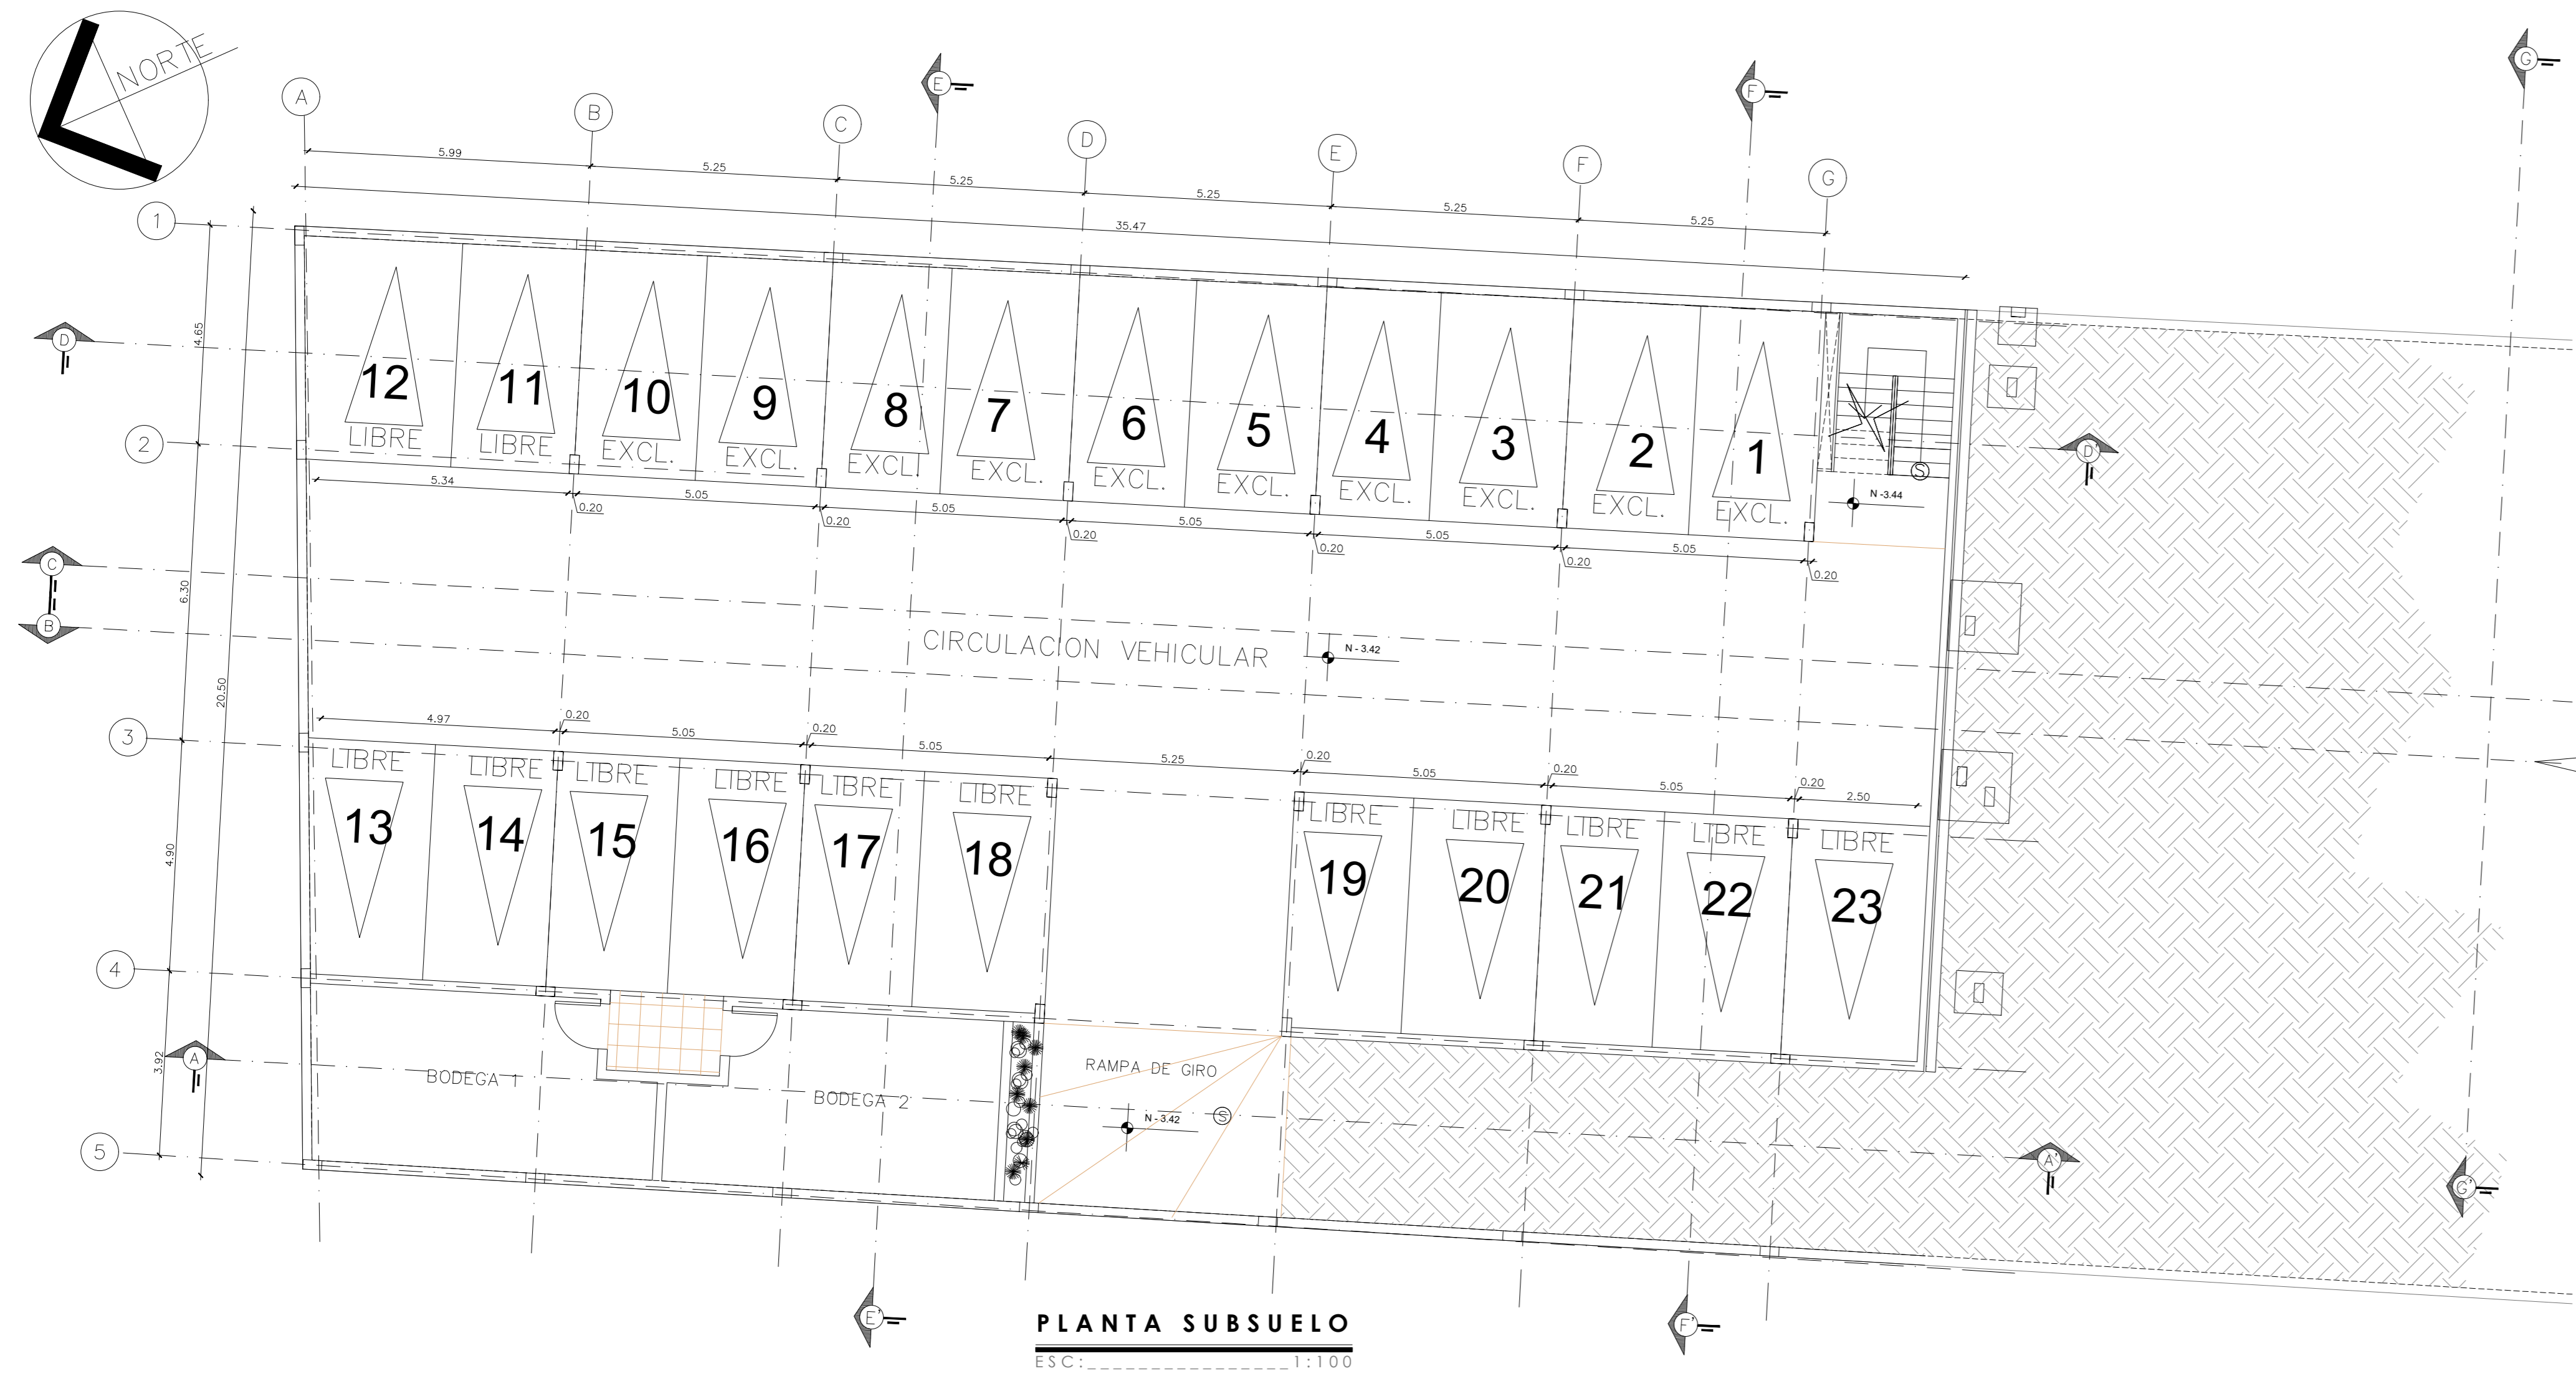

FACHADA FRONTAL
ESCALA: 1:100



FACHADA POSTERIOR
ESCALA: 1:100

6.24 BARRANDAS DE PROTECCIÓN PASAMANOS CONTINUOS Y SIN PUNTOS DE ENGANCHE		MEDIOS DE EGRESO BOMBEROS
PLANO - PROPUESTA ARQUITECTÓNICA		
PROYECTO: PASEO DEL PARQUE CUMBAYA - ECUADOR		
CLAVE CATASTRAL No. 100516 01 005	No. FREDIO: 112425	
CONTIENE: PLANTA BAJA - PLANTA SUBSUELO - FACHADAS	FECHA: ABRIL 2022	ESCALA: INDICADAS
PROPIETARIOS:	LÁMINA: A-2	
M. ANTONIO JIMENEZ C. CUMBAYA	M. JUAN MANUEL GONZALEZ C. CUMBAYA	M. JUAN CARLOS BARRAMBAZO C. CUMBAYA
PLANIFICACIÓN:		
Añec Group S.A. Arquitectura & Interiores		
 Carlos Hernán González Anda Arquitecto F-2953 Am-2997 Site Center, Oficina 209, Torre III, Calle del Establo y Calle T, Tel: 3801142 Cumbayá, Ecuador		
SELLOS:		