


ESTADO ACTUAL

DETALLES ARQUITECTÓNICOS

PROYECTO DE REHABILITACION DE LA
CASA "BELLAMARÍA"

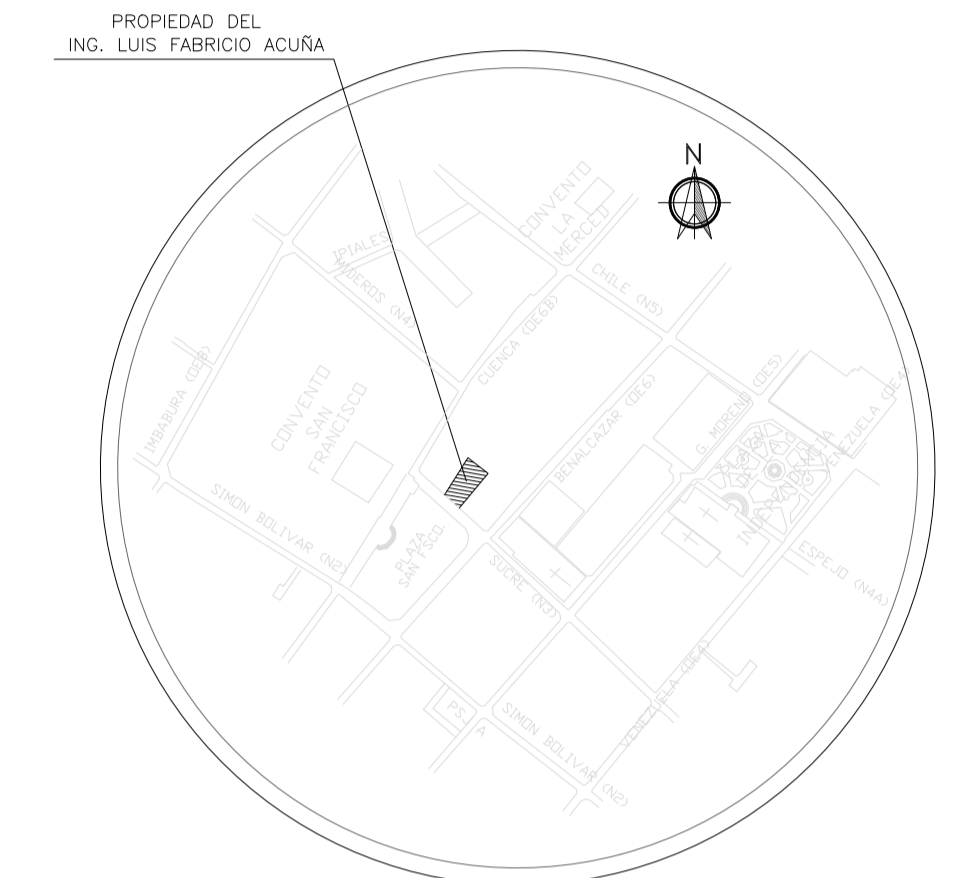

UBICACION
SIN ESCALA

SUCRE Oe 6-48 Y CUENCA
CIUDAD QUITO - CANTON QUITO DM. - PROVINCIA PICHINCHA

PROYECTISTA

Saul Medina

ARO. SAUL MEDINA
1801139419
SENESCYT 1005-09-939659 AM 905

CONTIENE:
DETALLES ARQUITECTÓNICOS.
PATIO CENTRAL PLANTA ALTA.
DETALLES DE COLUMNAS PLANTA ALTA:

DETALLES COLUMNA
DETALLE BASE DE COLUMNA
DETALLE UNIÓN VIGA-COLUMNA
DETALLE DIAGONAL
DETALLE PASAMANOS

PROPIETARIO

Luis Fabricio Acuña

ING. LUIS FABRICIO ACUÑA
1801620582

FECHA:
NOVIEMBRE /2022

No. PREDIO:
617


CLAVE CATASTRAL:
40001-12-014

ESCALA:
INDICADAS


ÁREA DE PRIORIDAD
1
CENTRO HISTÓRICO DE QUITO

LAMINA IN:
EAD1 DE EAD5


ESPACIO PARA SELLOS

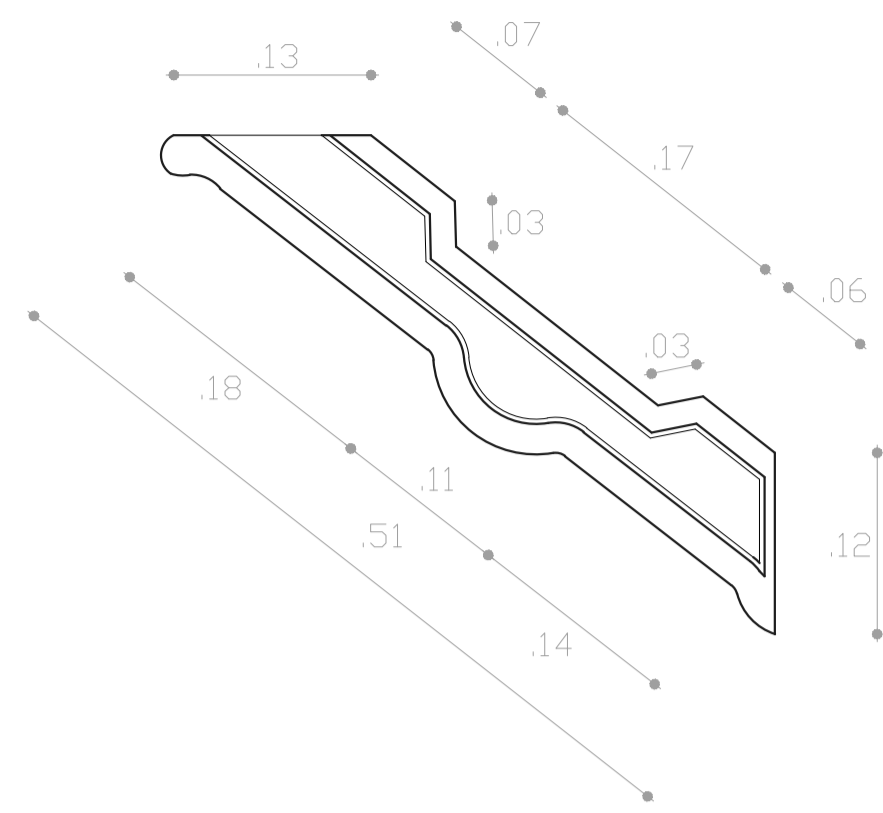


**DETALLE DIAGONAL COLUMNA
PLANTA ALTA PATIO 1**
ESCALA: 1:5

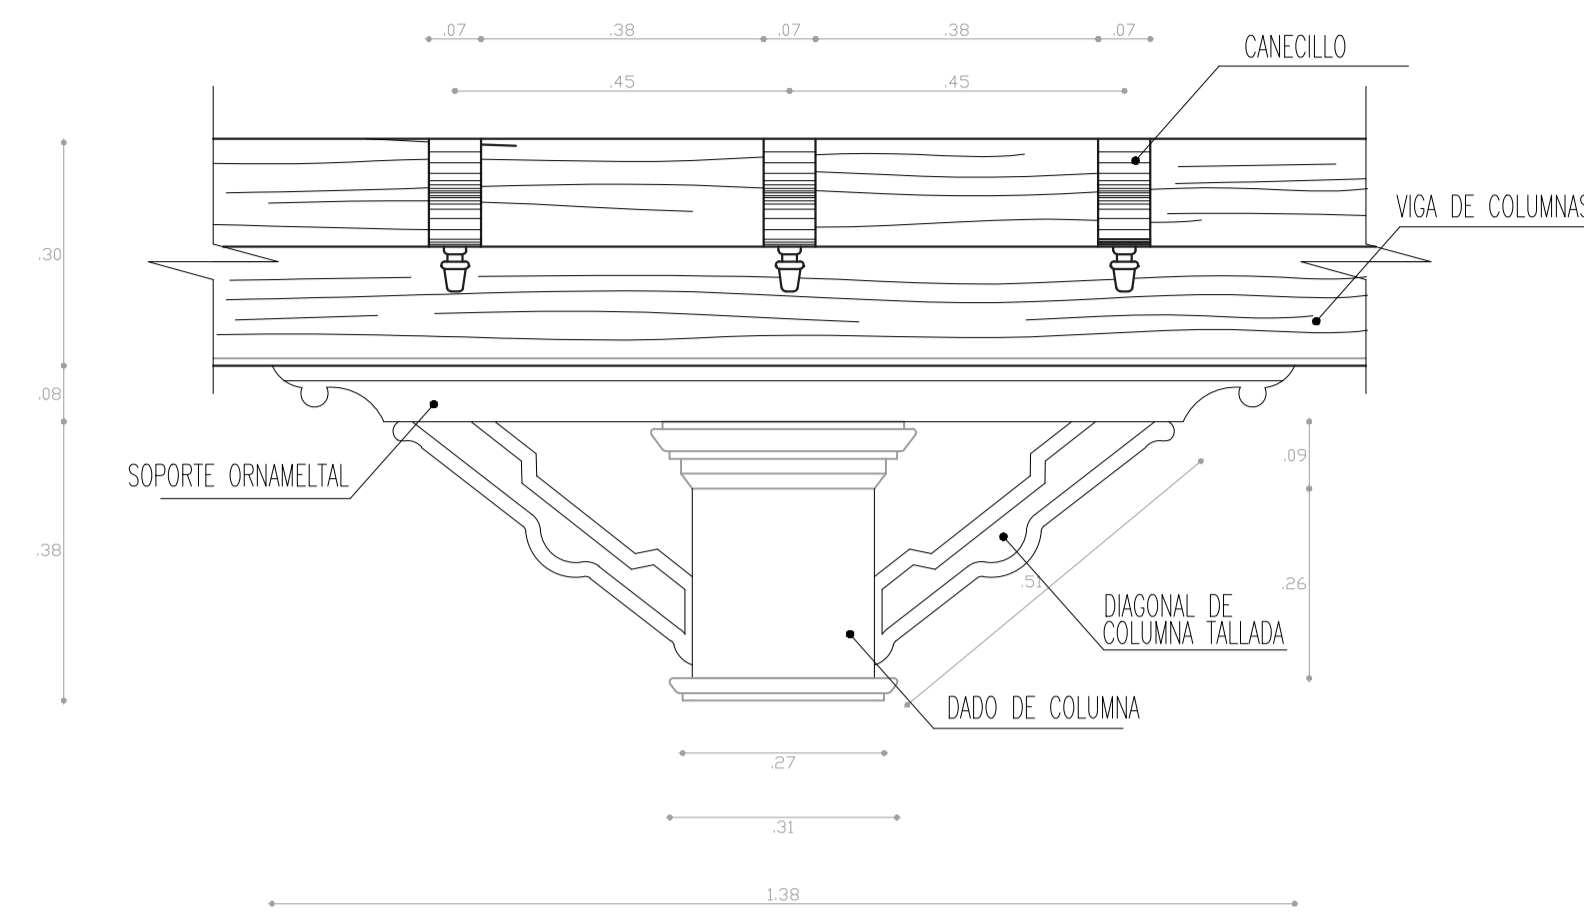


**DETALLE UNION VIGA COLUMNA TÍPICA
PLANTA ALTA PATIO 1**
ESCALA: 1:10

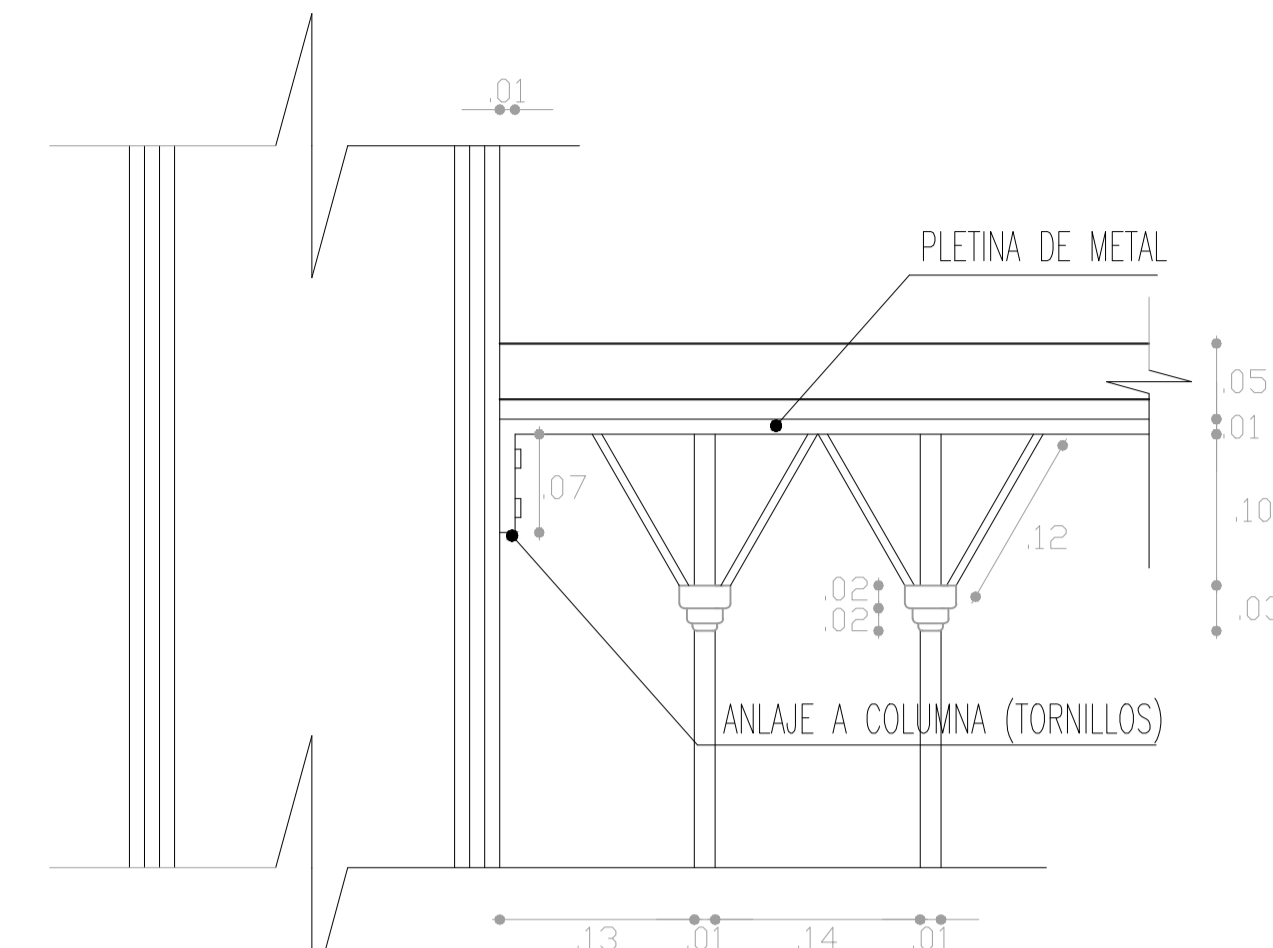


**DETALLE ANCLAJE PASAMANOS TIPO 1
PLANTA ALTA PATIO 1**
ESCALA: 1:5

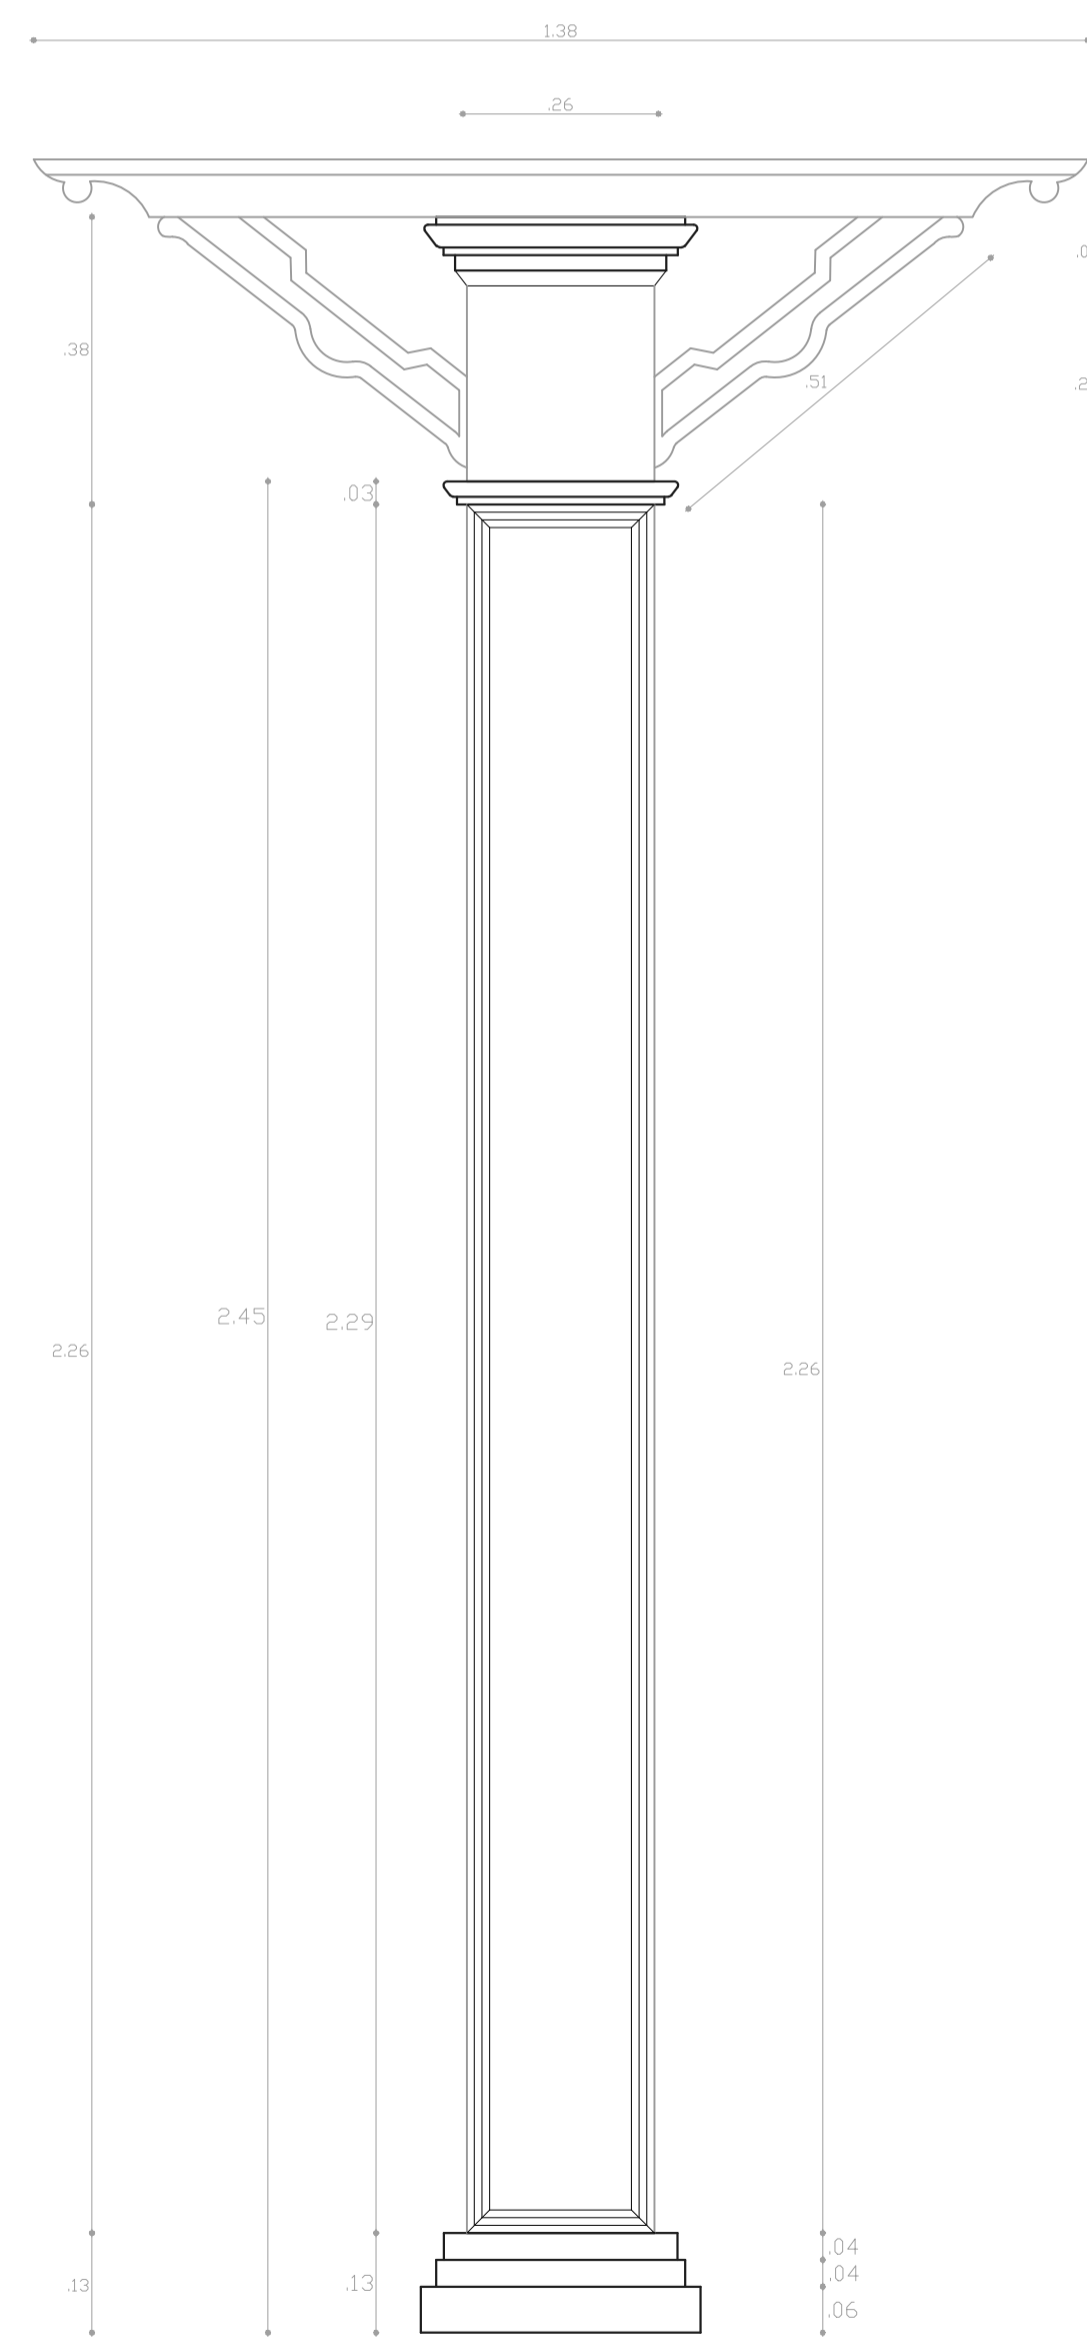


**DETALLE COLUMNA TÍPICA
PLANTA ALTA PATIO 1**
ESCALA: 1:10

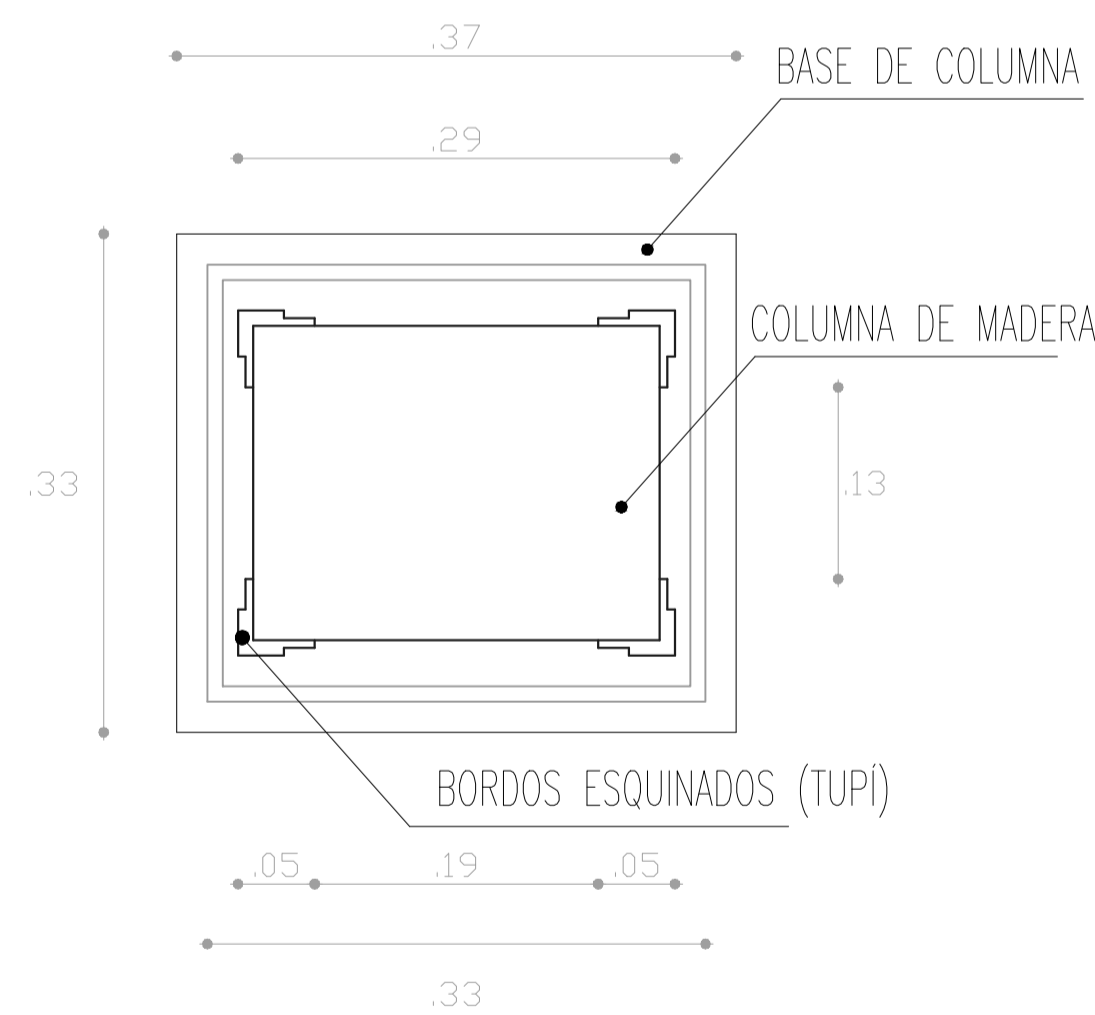


**DETALLE BASE COLUMNA TÍPICA
PLANTA ALTA PATIO 1**
ESCALA: 1:10

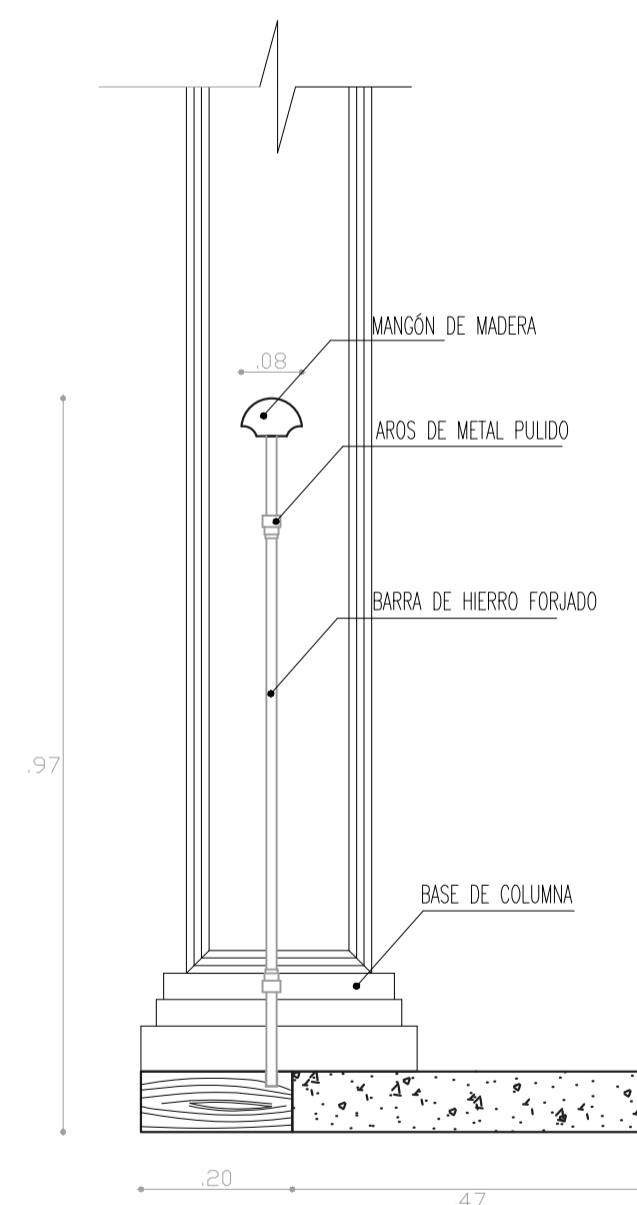

**DETALLE PASAMANOS TIPO 1 (vista lateral)
PLANTA ALTA PATIO 1**
ESCALA: 1:10

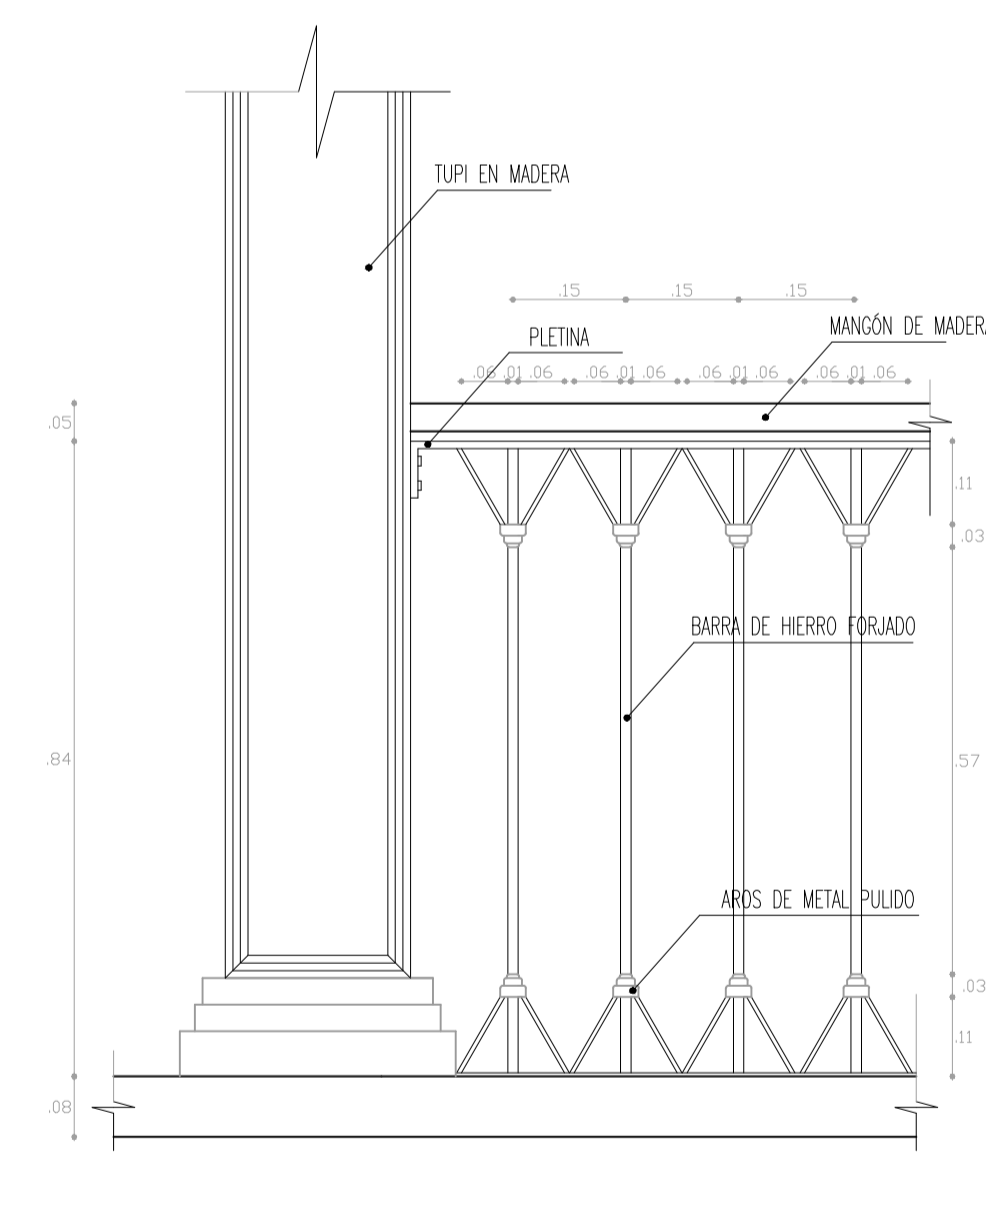


**DETALLE PASAMANOS TIPO 1
PLANTA ALTA PATIO 1**
ESCALA: 1:10

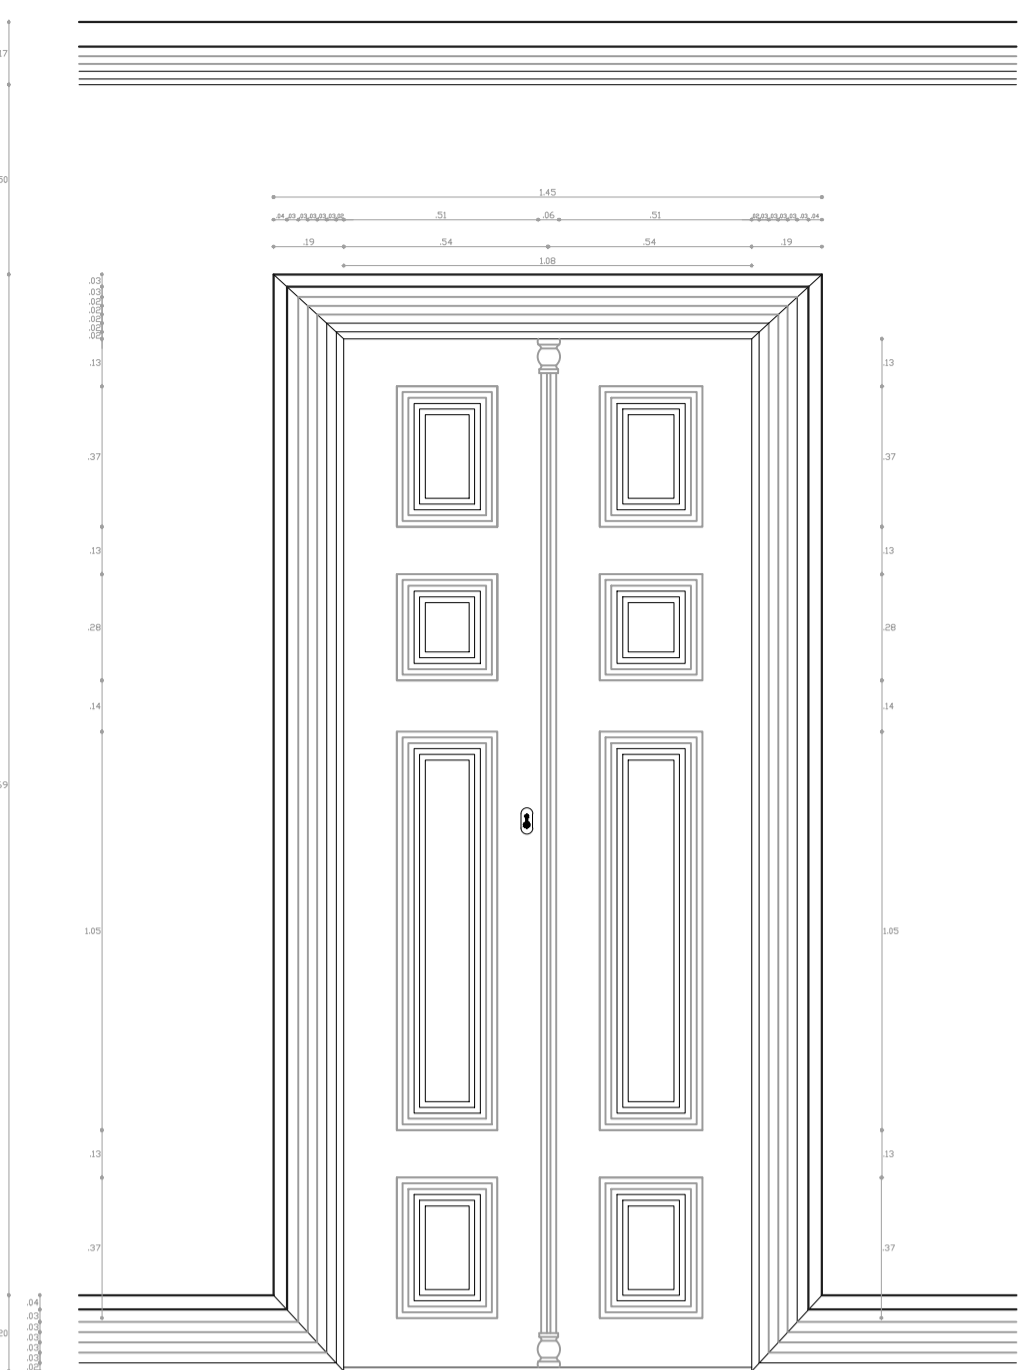


**DETALLE PUERTA DE MADERA
PLANTA ALTA PATIO 1**
ESCALA: 1 : 20




**DETALLE PUERTA DE MADERA Y VIDRIO
PLANTA ALTA PATIO 1**
ESCALA: 1 : 20

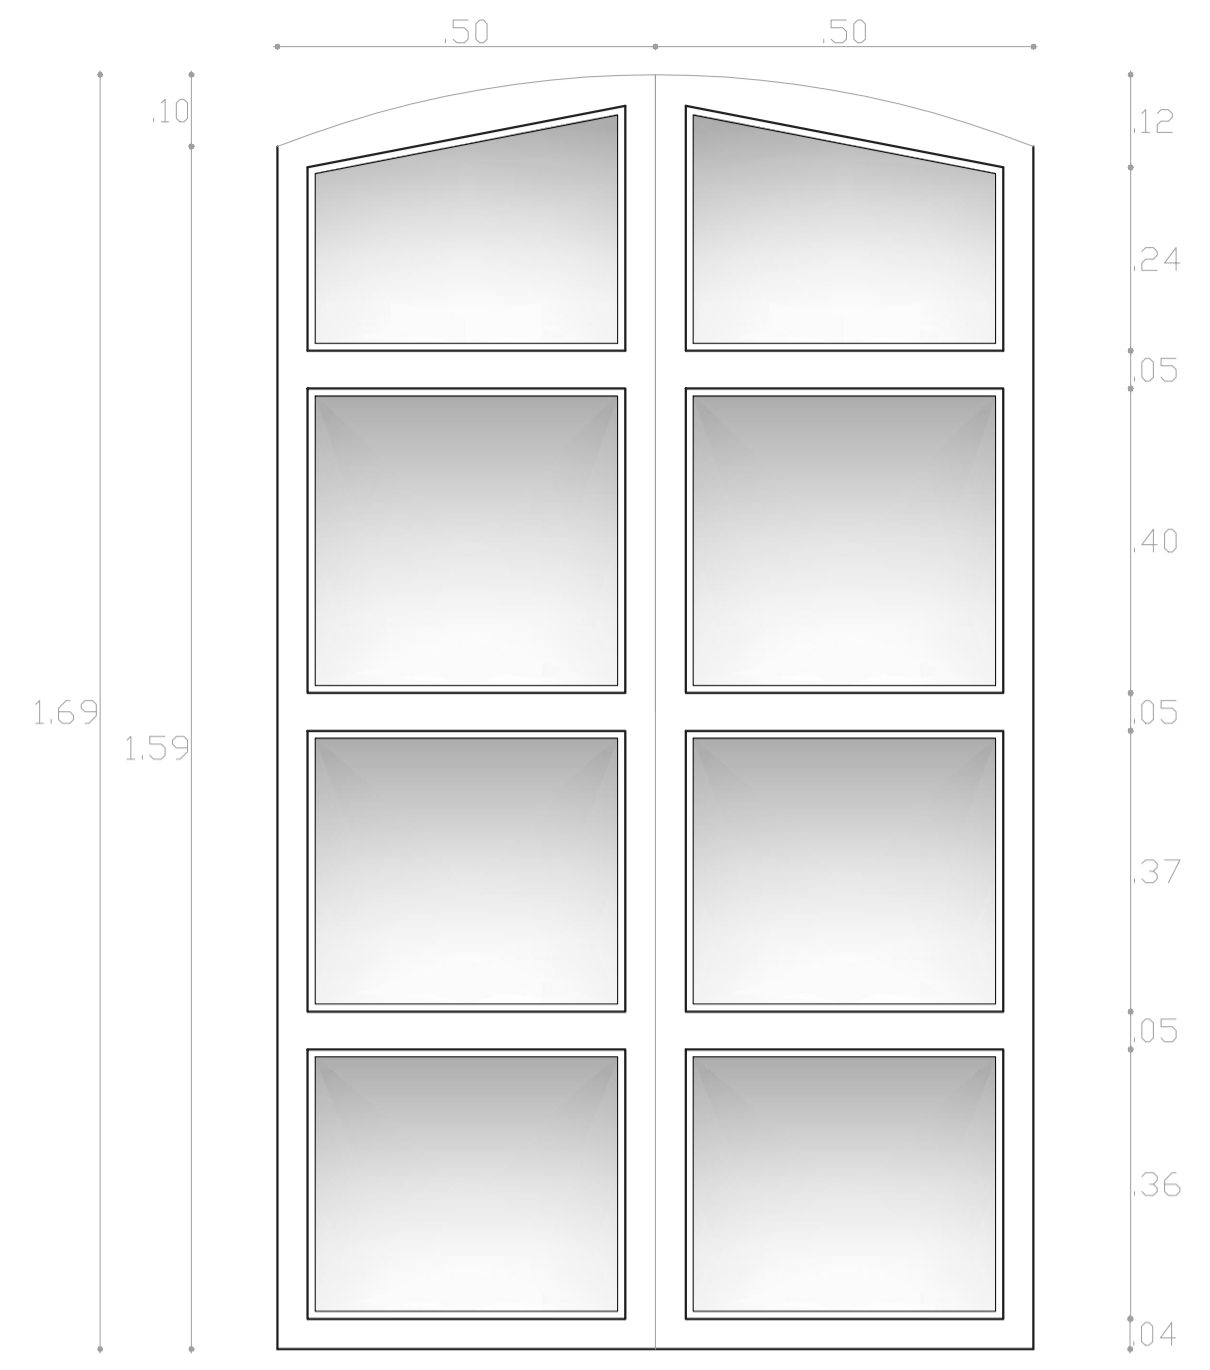


**DETALLE VENTANA TIPO 2
PLANTA BAJA PATIO 1**
ESCALA: 1 : 10

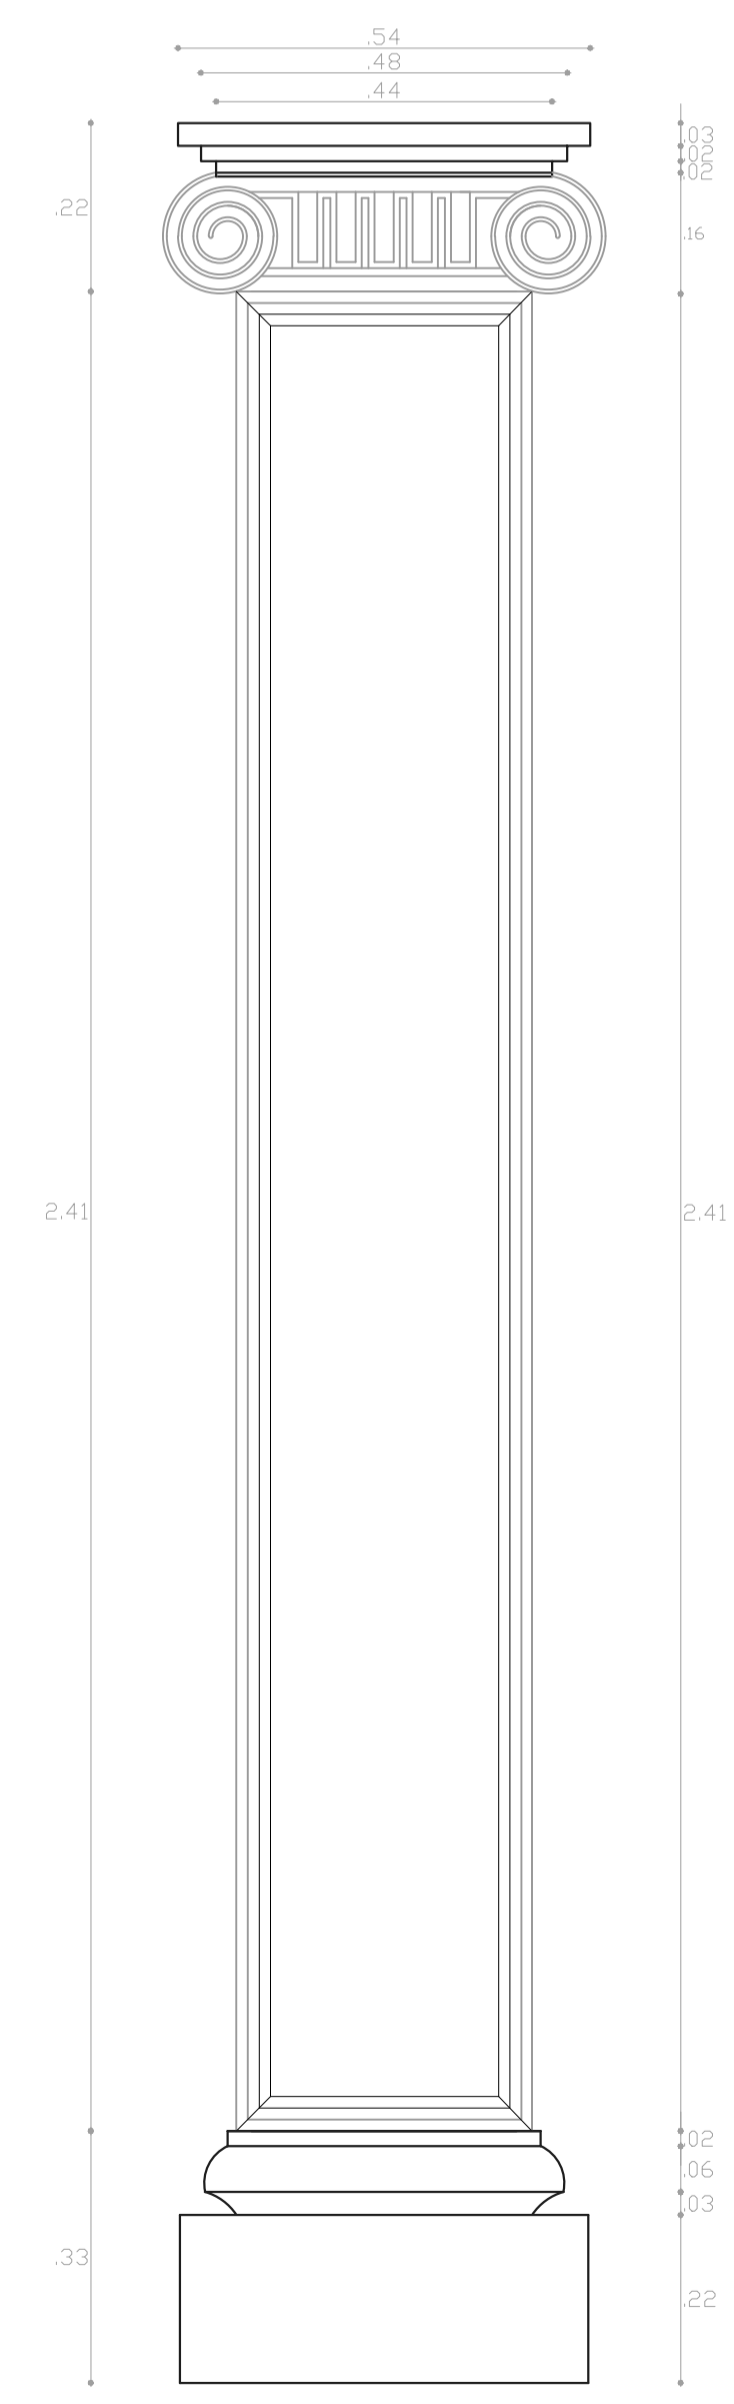


**DETALLE COLUMNA JÓNICA FALSA
PLANTA ALTA PATIO 1**
ESCALA: 1 : 10

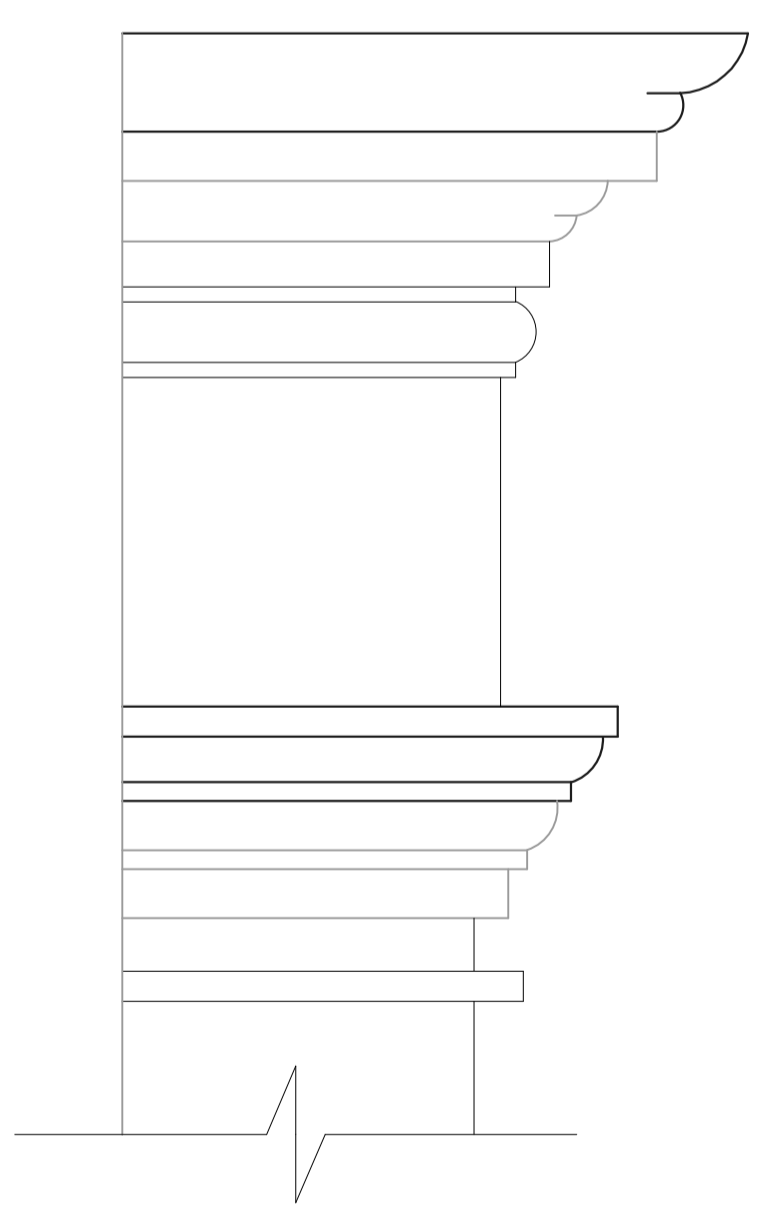

**DETALLE CORNIZA PATIO 1
PLANTA ALTA PATIO 1**
ESCALA: 1 : 10

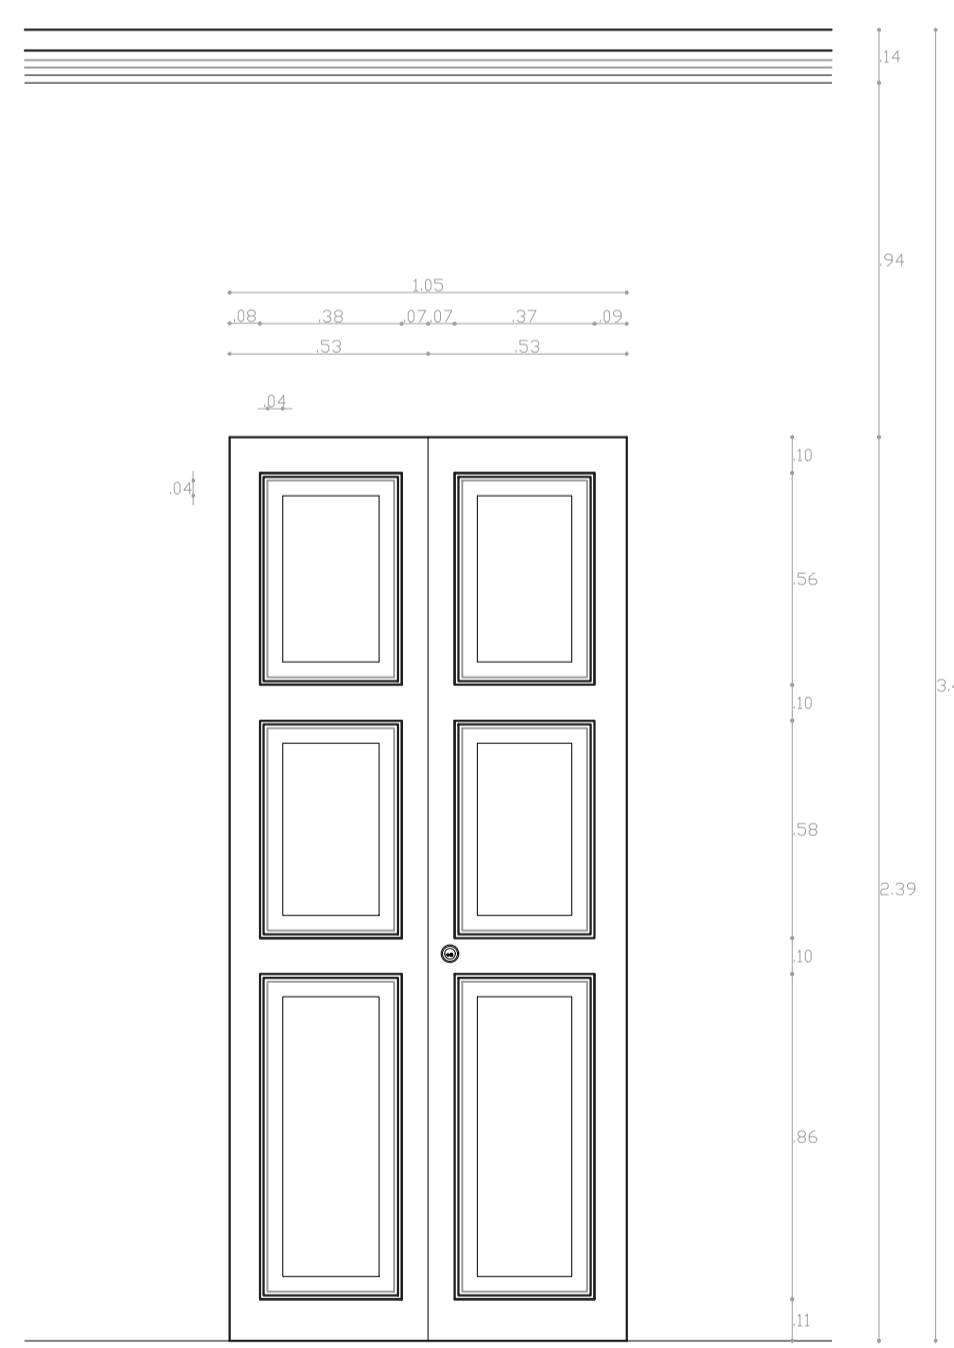

**DETALLE PUERTA DE MADERA TIPO 2
PLANTA ALTA PATIO 1**
ESCALA: 1 : 20

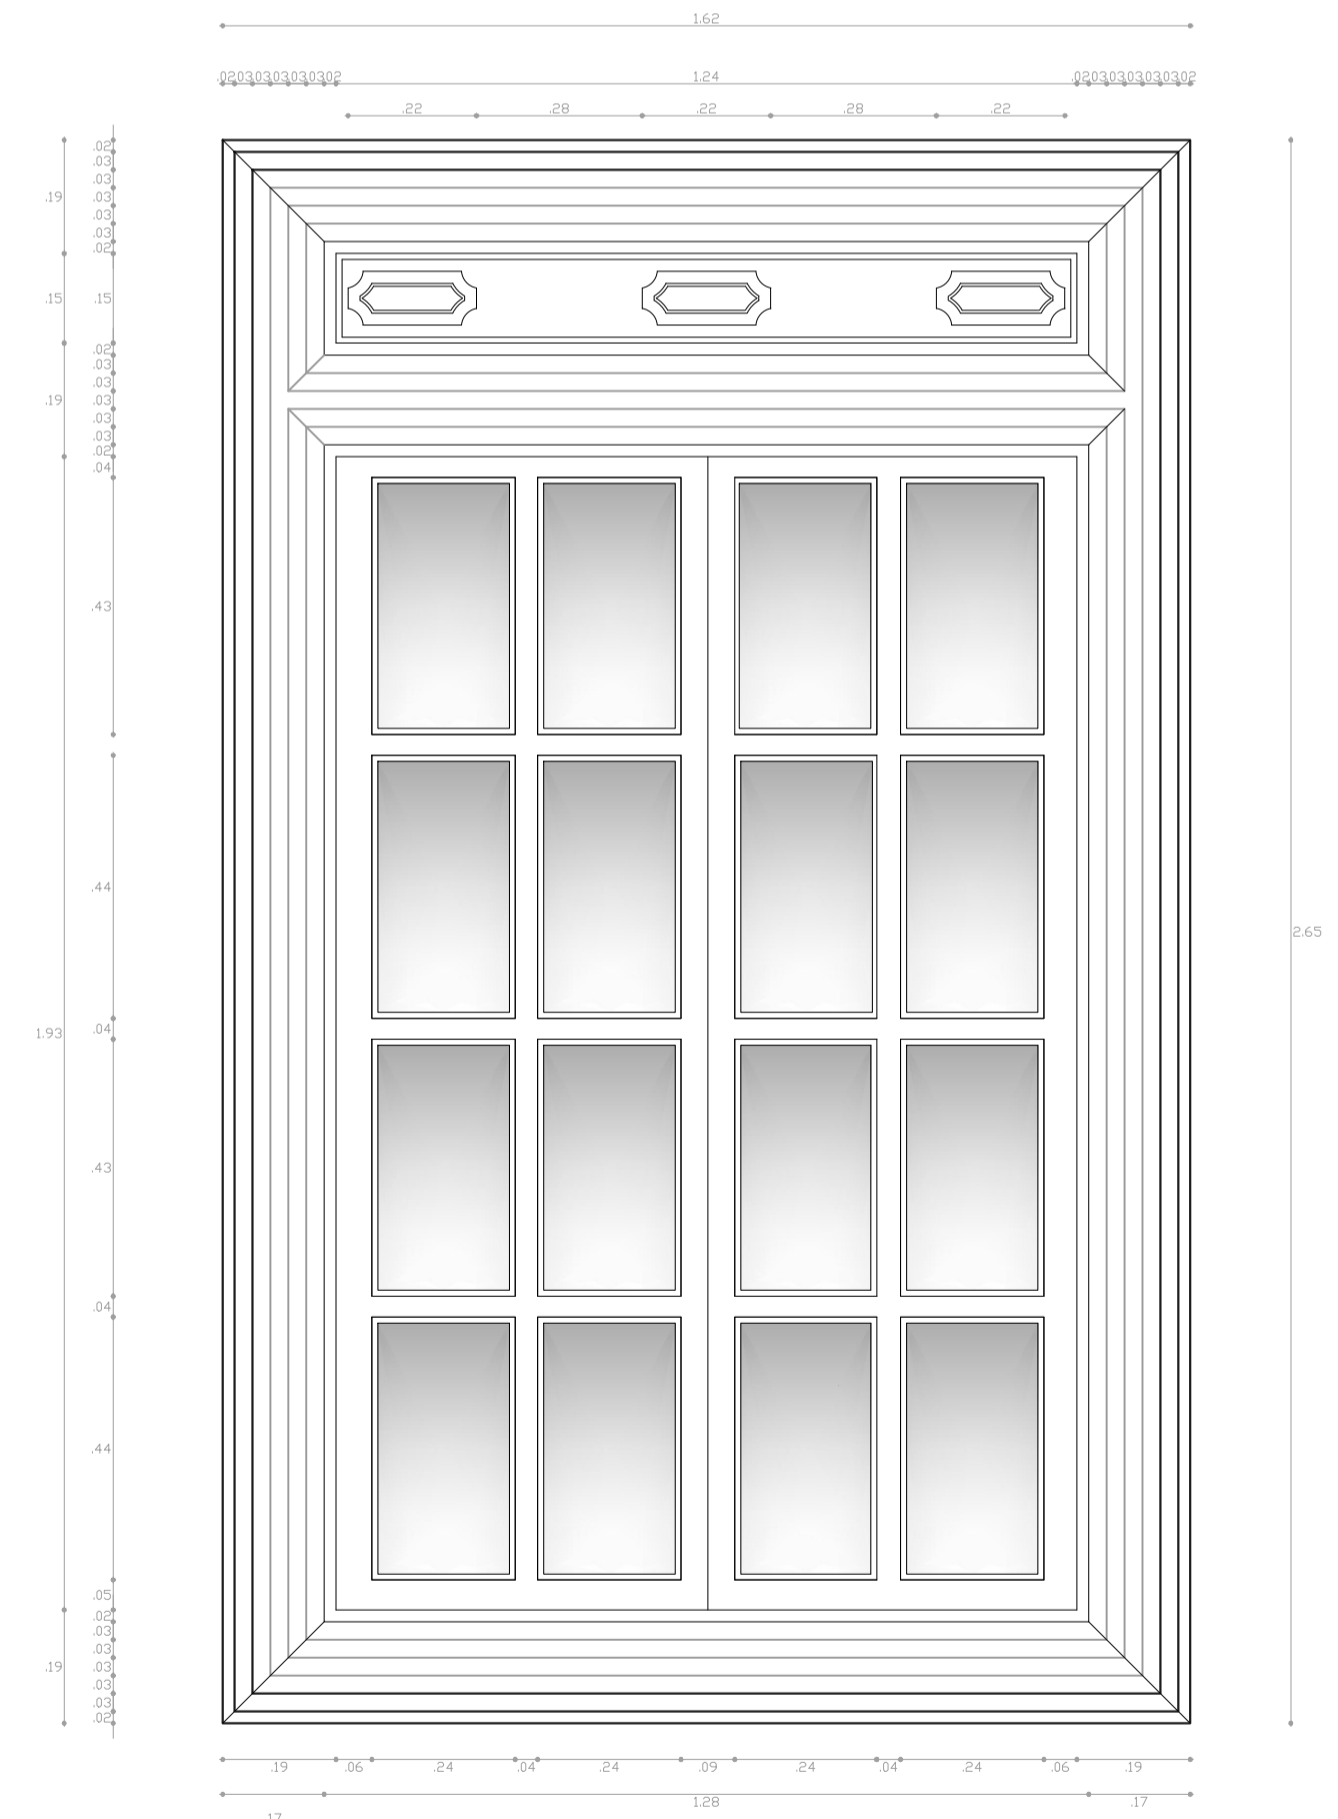


**DETALLE VENTANA TIPO 1
PLANTA ALTA PATIO 1**
ESCALA: 1 : 10

MUNICIPIO DEL DISTRITO METROPOLITANO DE QUITO
PROGRAMA DE REHABILITACIÓN DE VIVIENDA

ESTADO ACTUAL
DETALLES ARQUITECTÓNICOS

PROYECTO DE REHABILITACION DE LA
CASA "BELLAMARÍA"

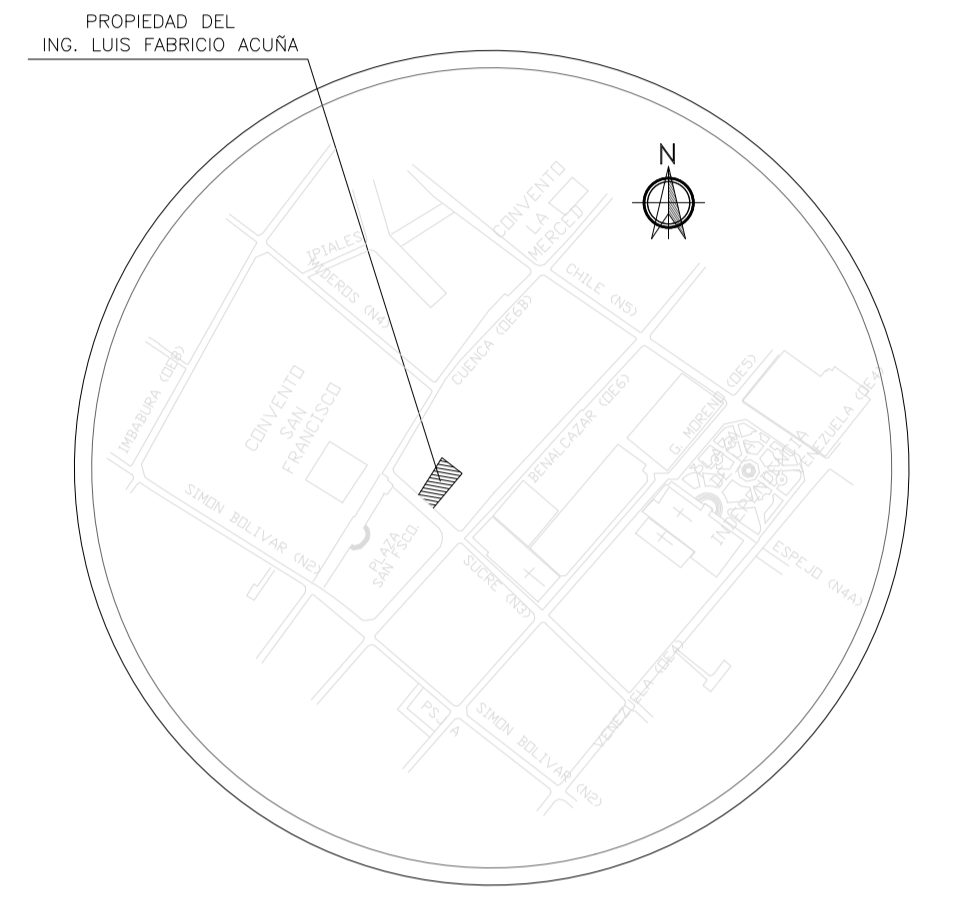


UBICACION
SIN ESCALA

SUCRE Oe 6-48 Y CUENCA		SOLICITUD N°
CIUDAD QUITO - CANTON QUITO DM. - PROVINCIA PICHINCHA		
PROYECTISTA ARO. SAUL MEDINA 1801139419 SENESCYT 1005-09-939659 AM 905	CONTIENE: DETALLES ARQUITECTÓNICOS. DETALLES DE ELEMENTOS PLANTA ALTA PATIO 1: DETALLES DE PUERTA DE MADERA TIPO 1 Y TIPO 2 DETALLE DE PUERTA DE MADERA Y VIDRIO DETALLE DE VENTANA TIPO 1 DETALLE DE COLUMNA JÓNICA FALSA PATIO 1 DETALLE DE CORNIZA PATIO 1 DETALLES DE ELEMENTOS PLANTA BAJA PATIO 1: DETALLE DE VENTANA TIPO 2	
PROPIETARIO ING. LUIS FABRICIO ACUÑA 1801620582	FECHA: NOVIEMBRE /2022	No. PREDIO: 617
ESCALA: INDICADAS	ÁREA DE PRIORIDAD 1 CENTRO HISTÓRICO DE QUITO	LAMINA IN: EAD2 DE EAD5
CLAVE CATASTRAL: 40001-12-014		

ESPACIO PARA SELLOS

ESTADO ACTUAL
DETALLES ARQUITECTÓNICOS

PROYECTO DE REHABILITACION DE LA
CASA "BELLAMARÍA"

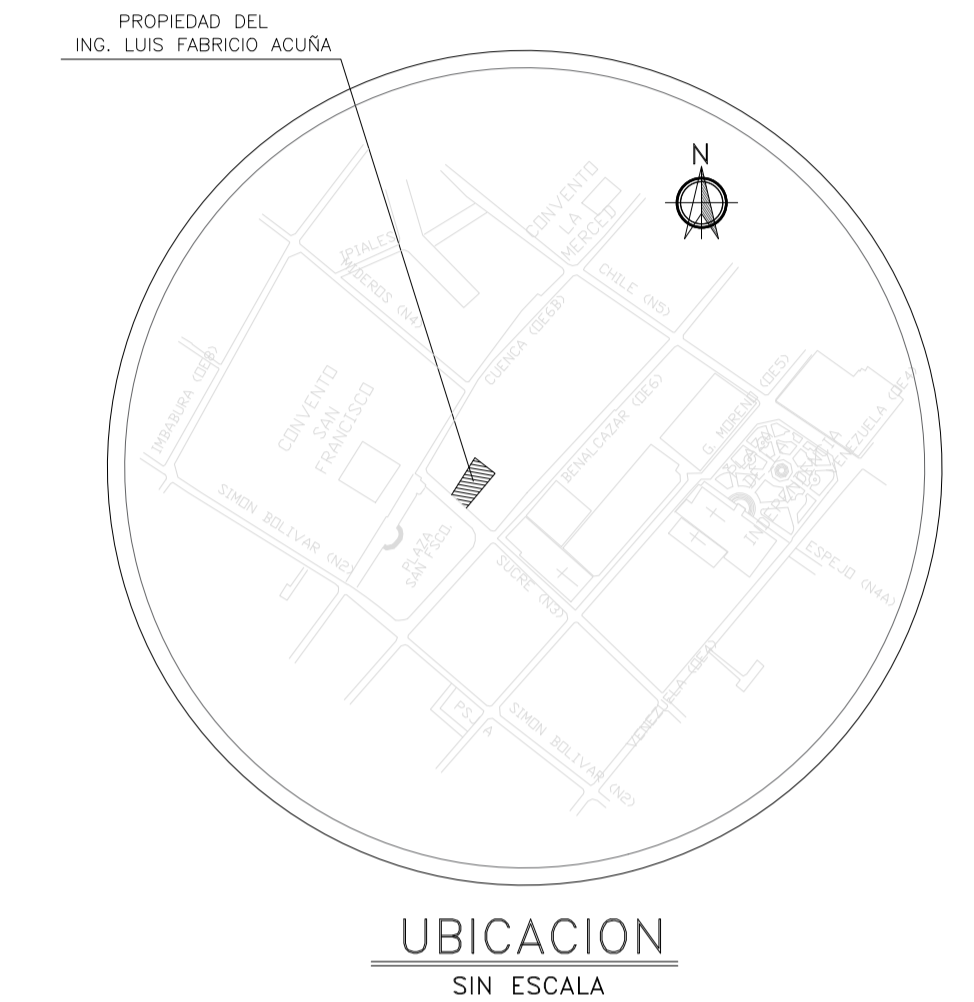

SUCRE 0e 6-48 Y CUENA
CIUDAD QUITO - CANTON QUITO DM. - PROVINCIA PICHINCHA

PROYECTISTA
Saul Medina
ARO. SAUL MEDINA
1801139419
SENECYT 1005-09-939659 AM 905

CONTIENE:
DETALLES ARQUITECTÓNICOS.
DETALLES DE CANECILLO TÍPICO PLANTA ALTA PATIO 1
DETALLE DE UNIÓN PASAMANOS-COLUMNA PATIOS 2 Y 3
DETALLE DE PASAMANOS PLANTA ALTA PATIOS 2 Y 3
DETALLE ENTREPISO PATIO 1
DETALLE DE COLUMNA DE PIEDRA PATIO 1 PLANTA BAJA
DETALLE DE COLUMNA DE PIEDRA PATIO 2 PLANTA BAJA

PROPIETARIO
Luis Fabricio Acura
ING. LUIS FABRICIO ACURA
1801620582

FECHA:
NOVIEMBRE /2022

No. PREDIO:
617


CLAVE CATASTRAL:
40001-12-014

ESCALA:
INDICADAS

ÁREA DE PRIORIDAD
1
CENTRO HISTÓRICO DE QUITO


LAMINA IN:
EAD3 DE EAD5

ESPACIO PARA SELLOS

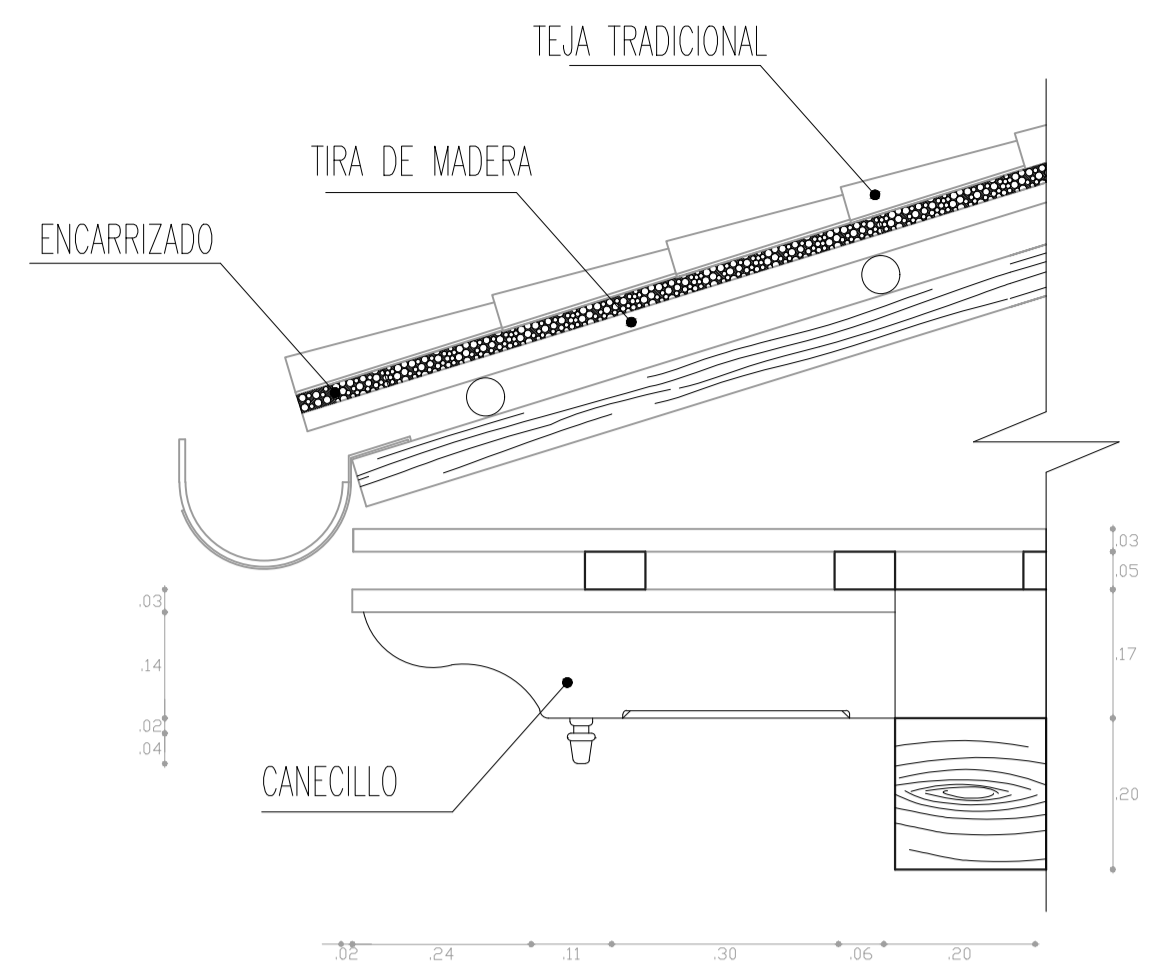


**DETALLE CANECILLO TÍPICO
PLANTA ALTA PATIO 1**

ESCALA: 1 : 10

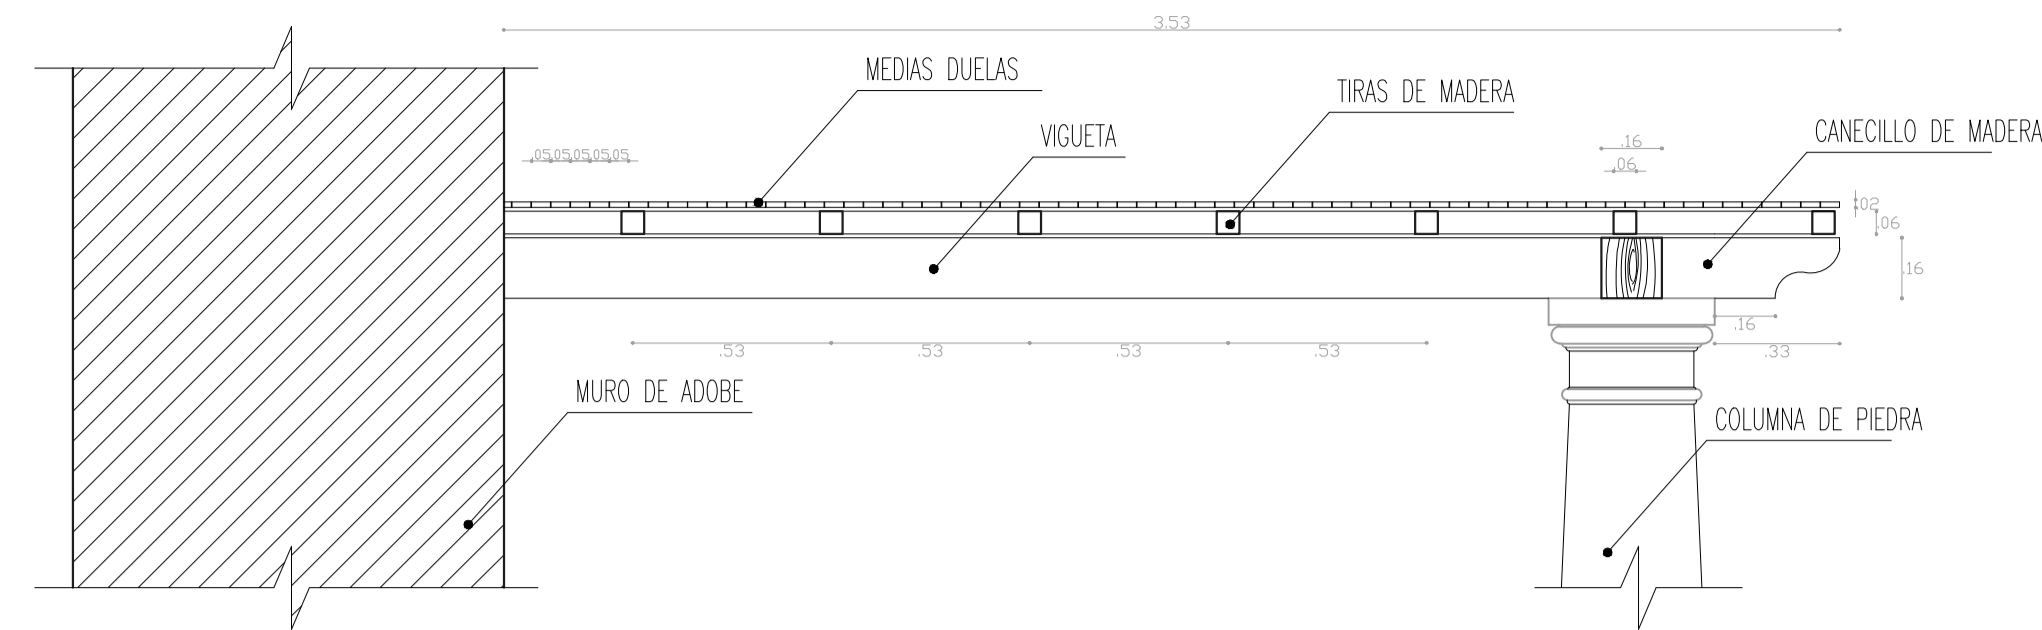


DETALLE ENTREPISO PATIO 1

ESCALA: 1 : 20

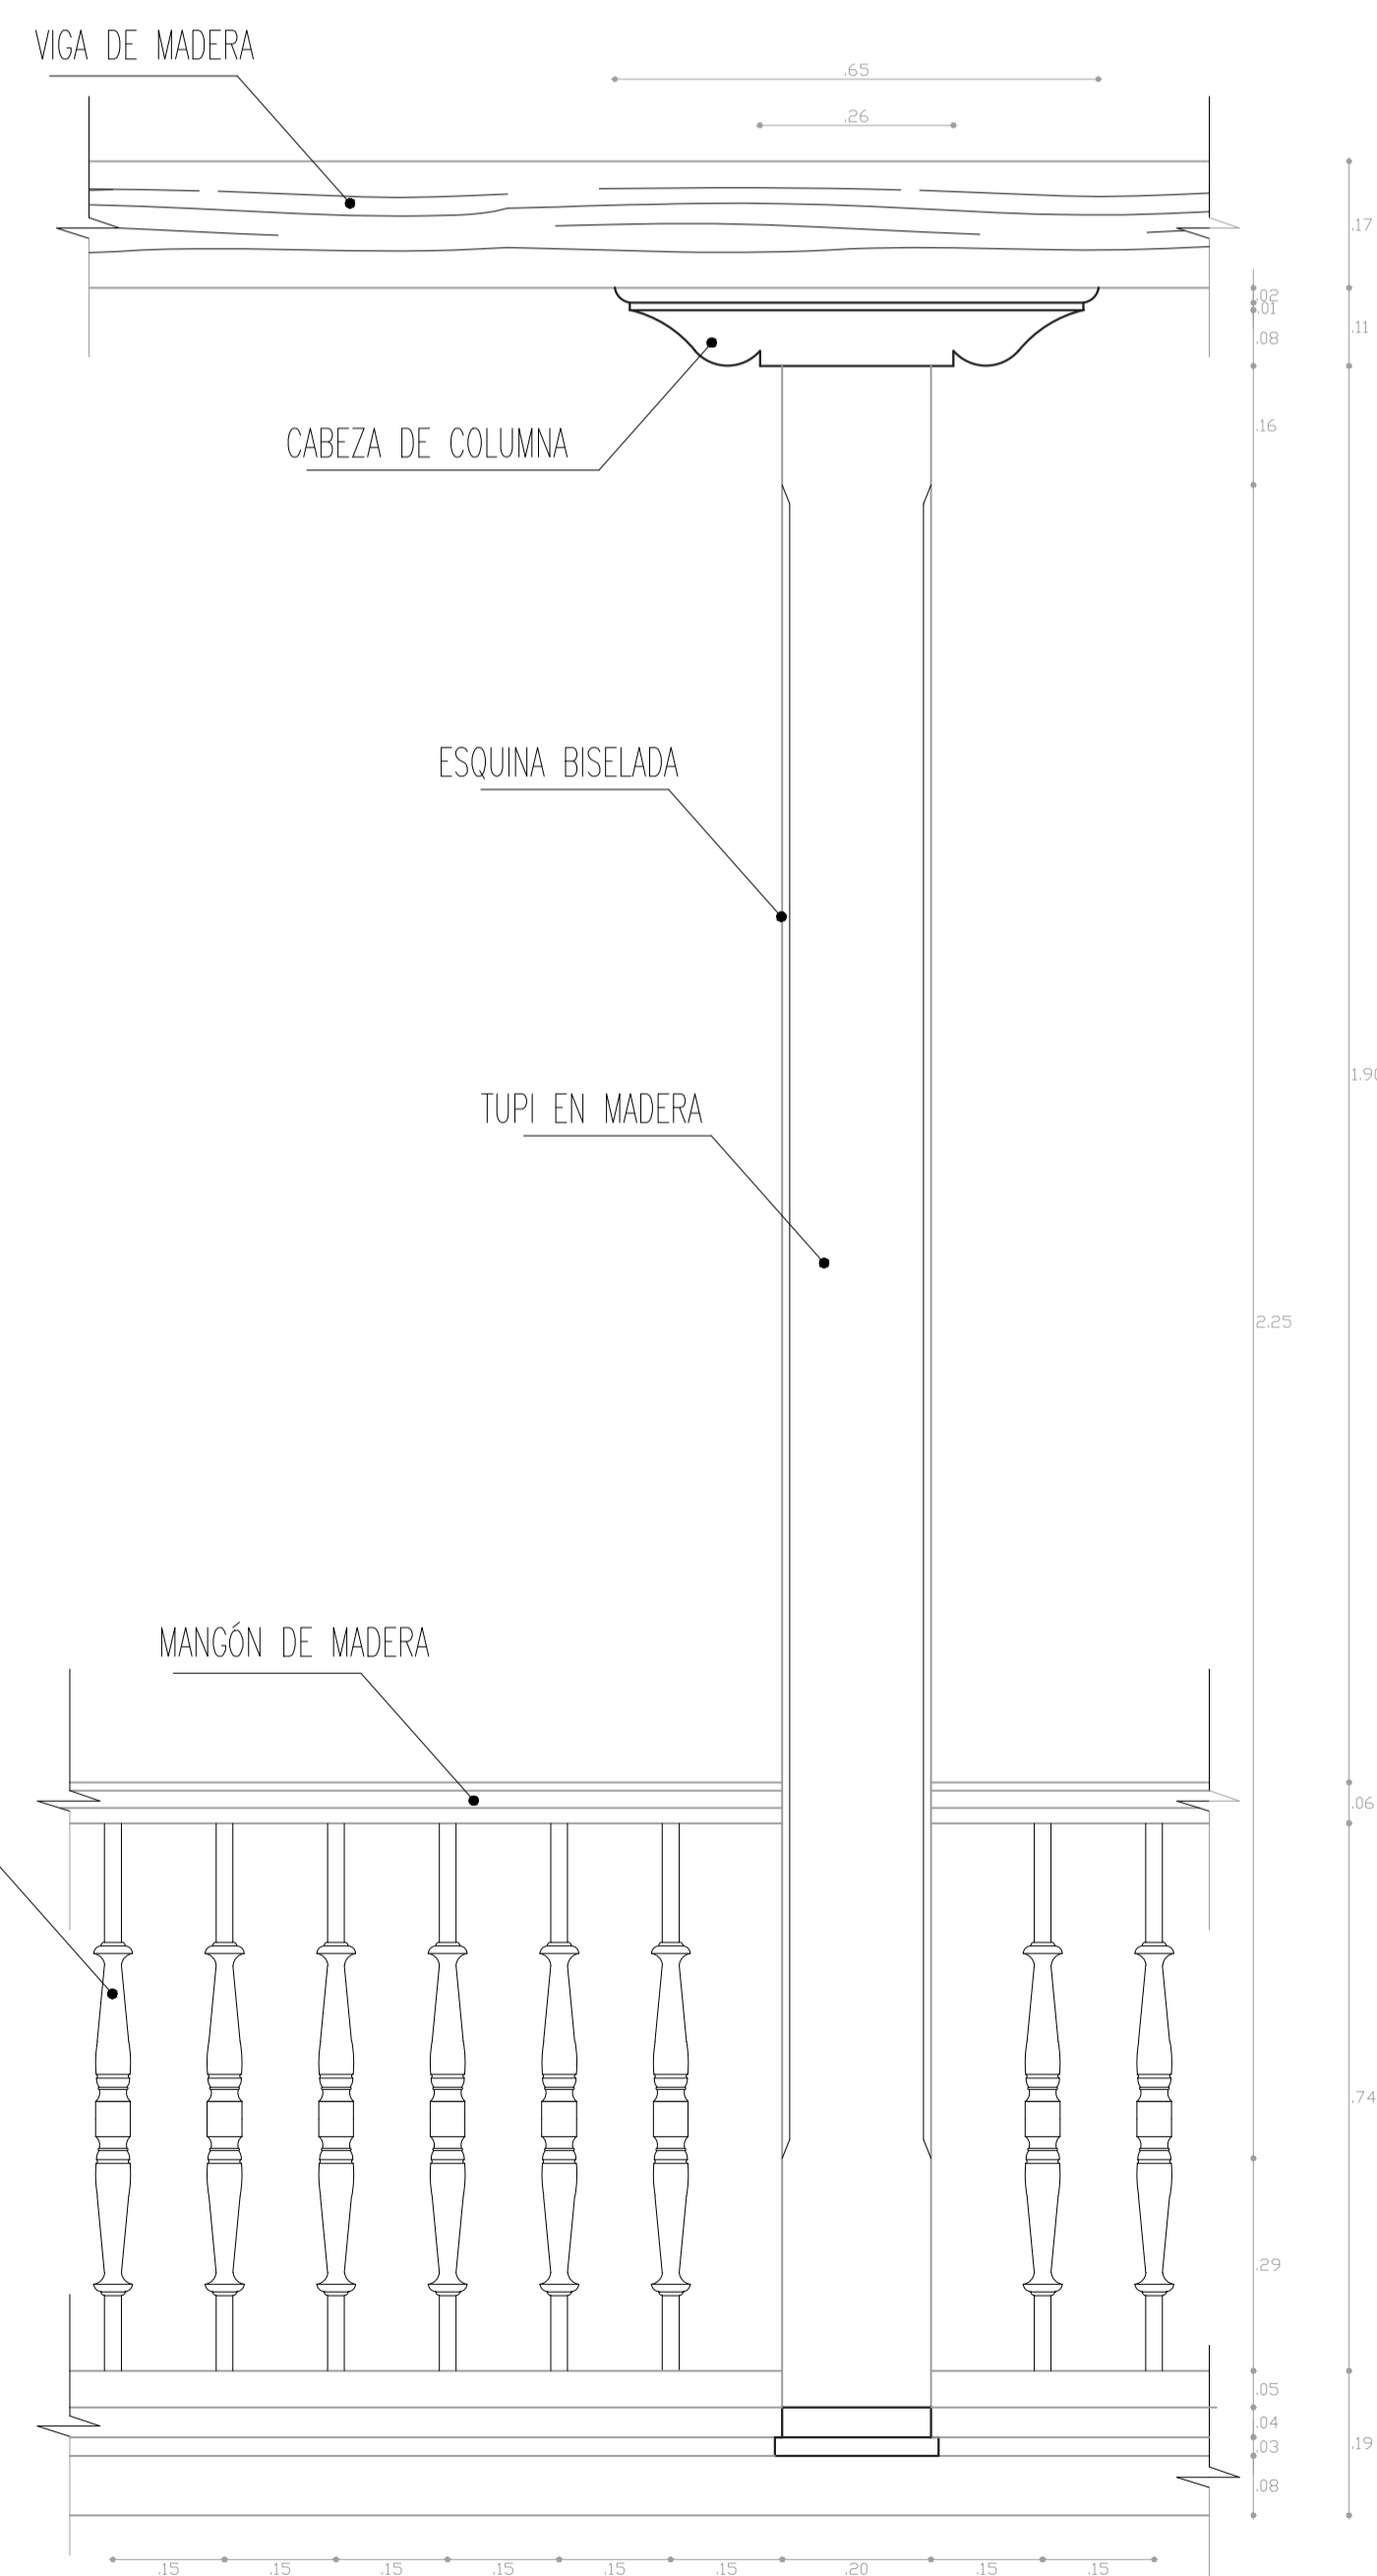


**DETALLE COLUMNA Y PASAMANOS
PLANTA ALTA PATIO 2 y 3**

ESCALA: 1 : 10

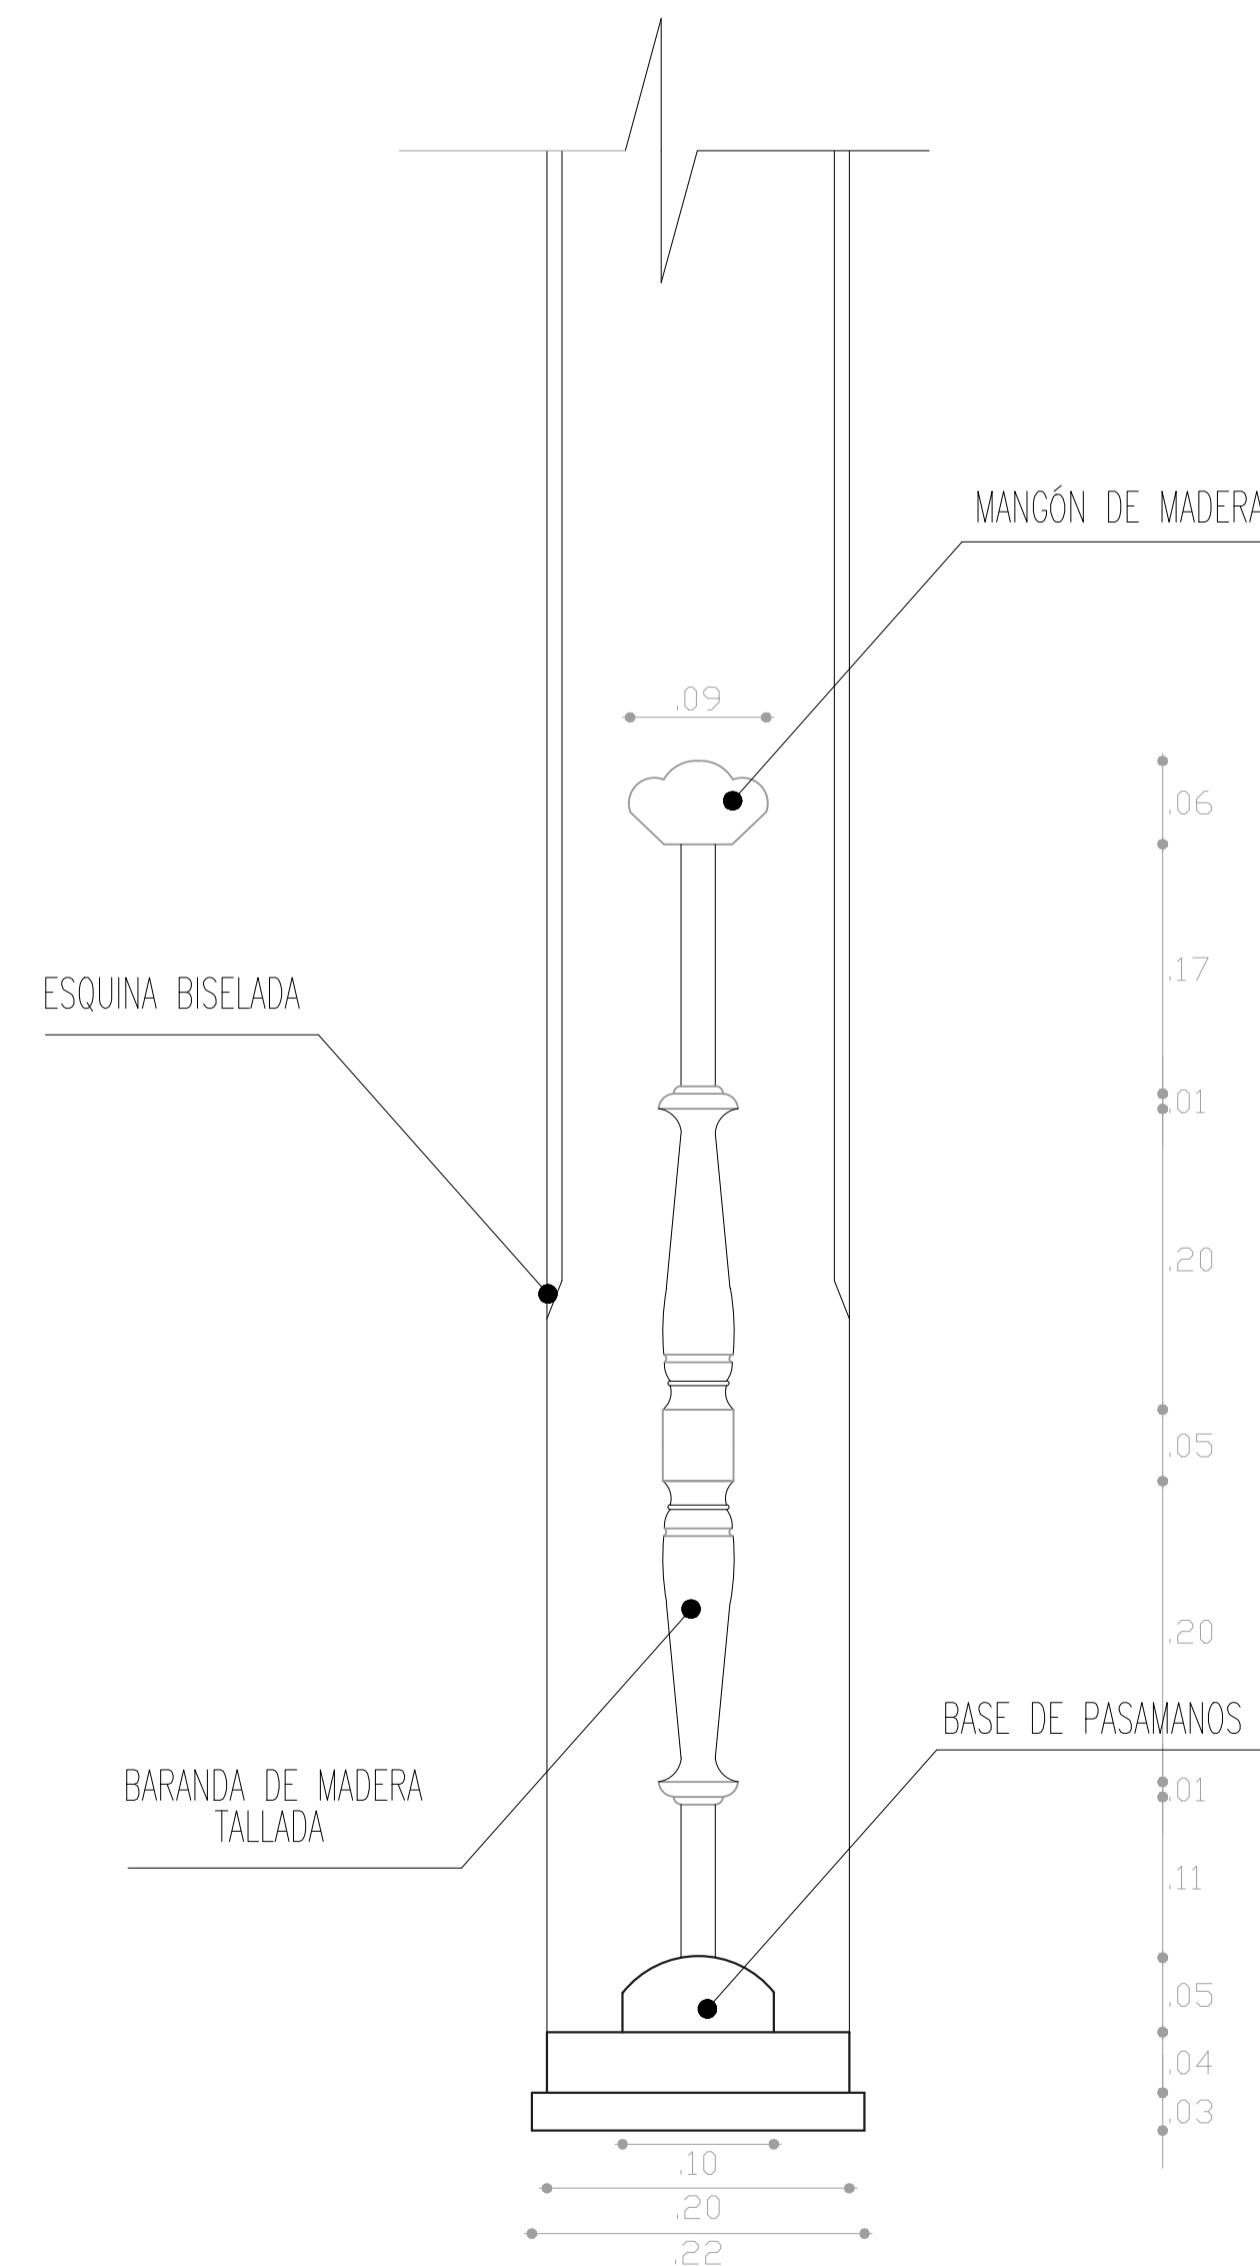

**DETALLE PASAMANOS TIPO 2
PLANTA ALTA PATIO 2**

ESCALA: 1 : 5

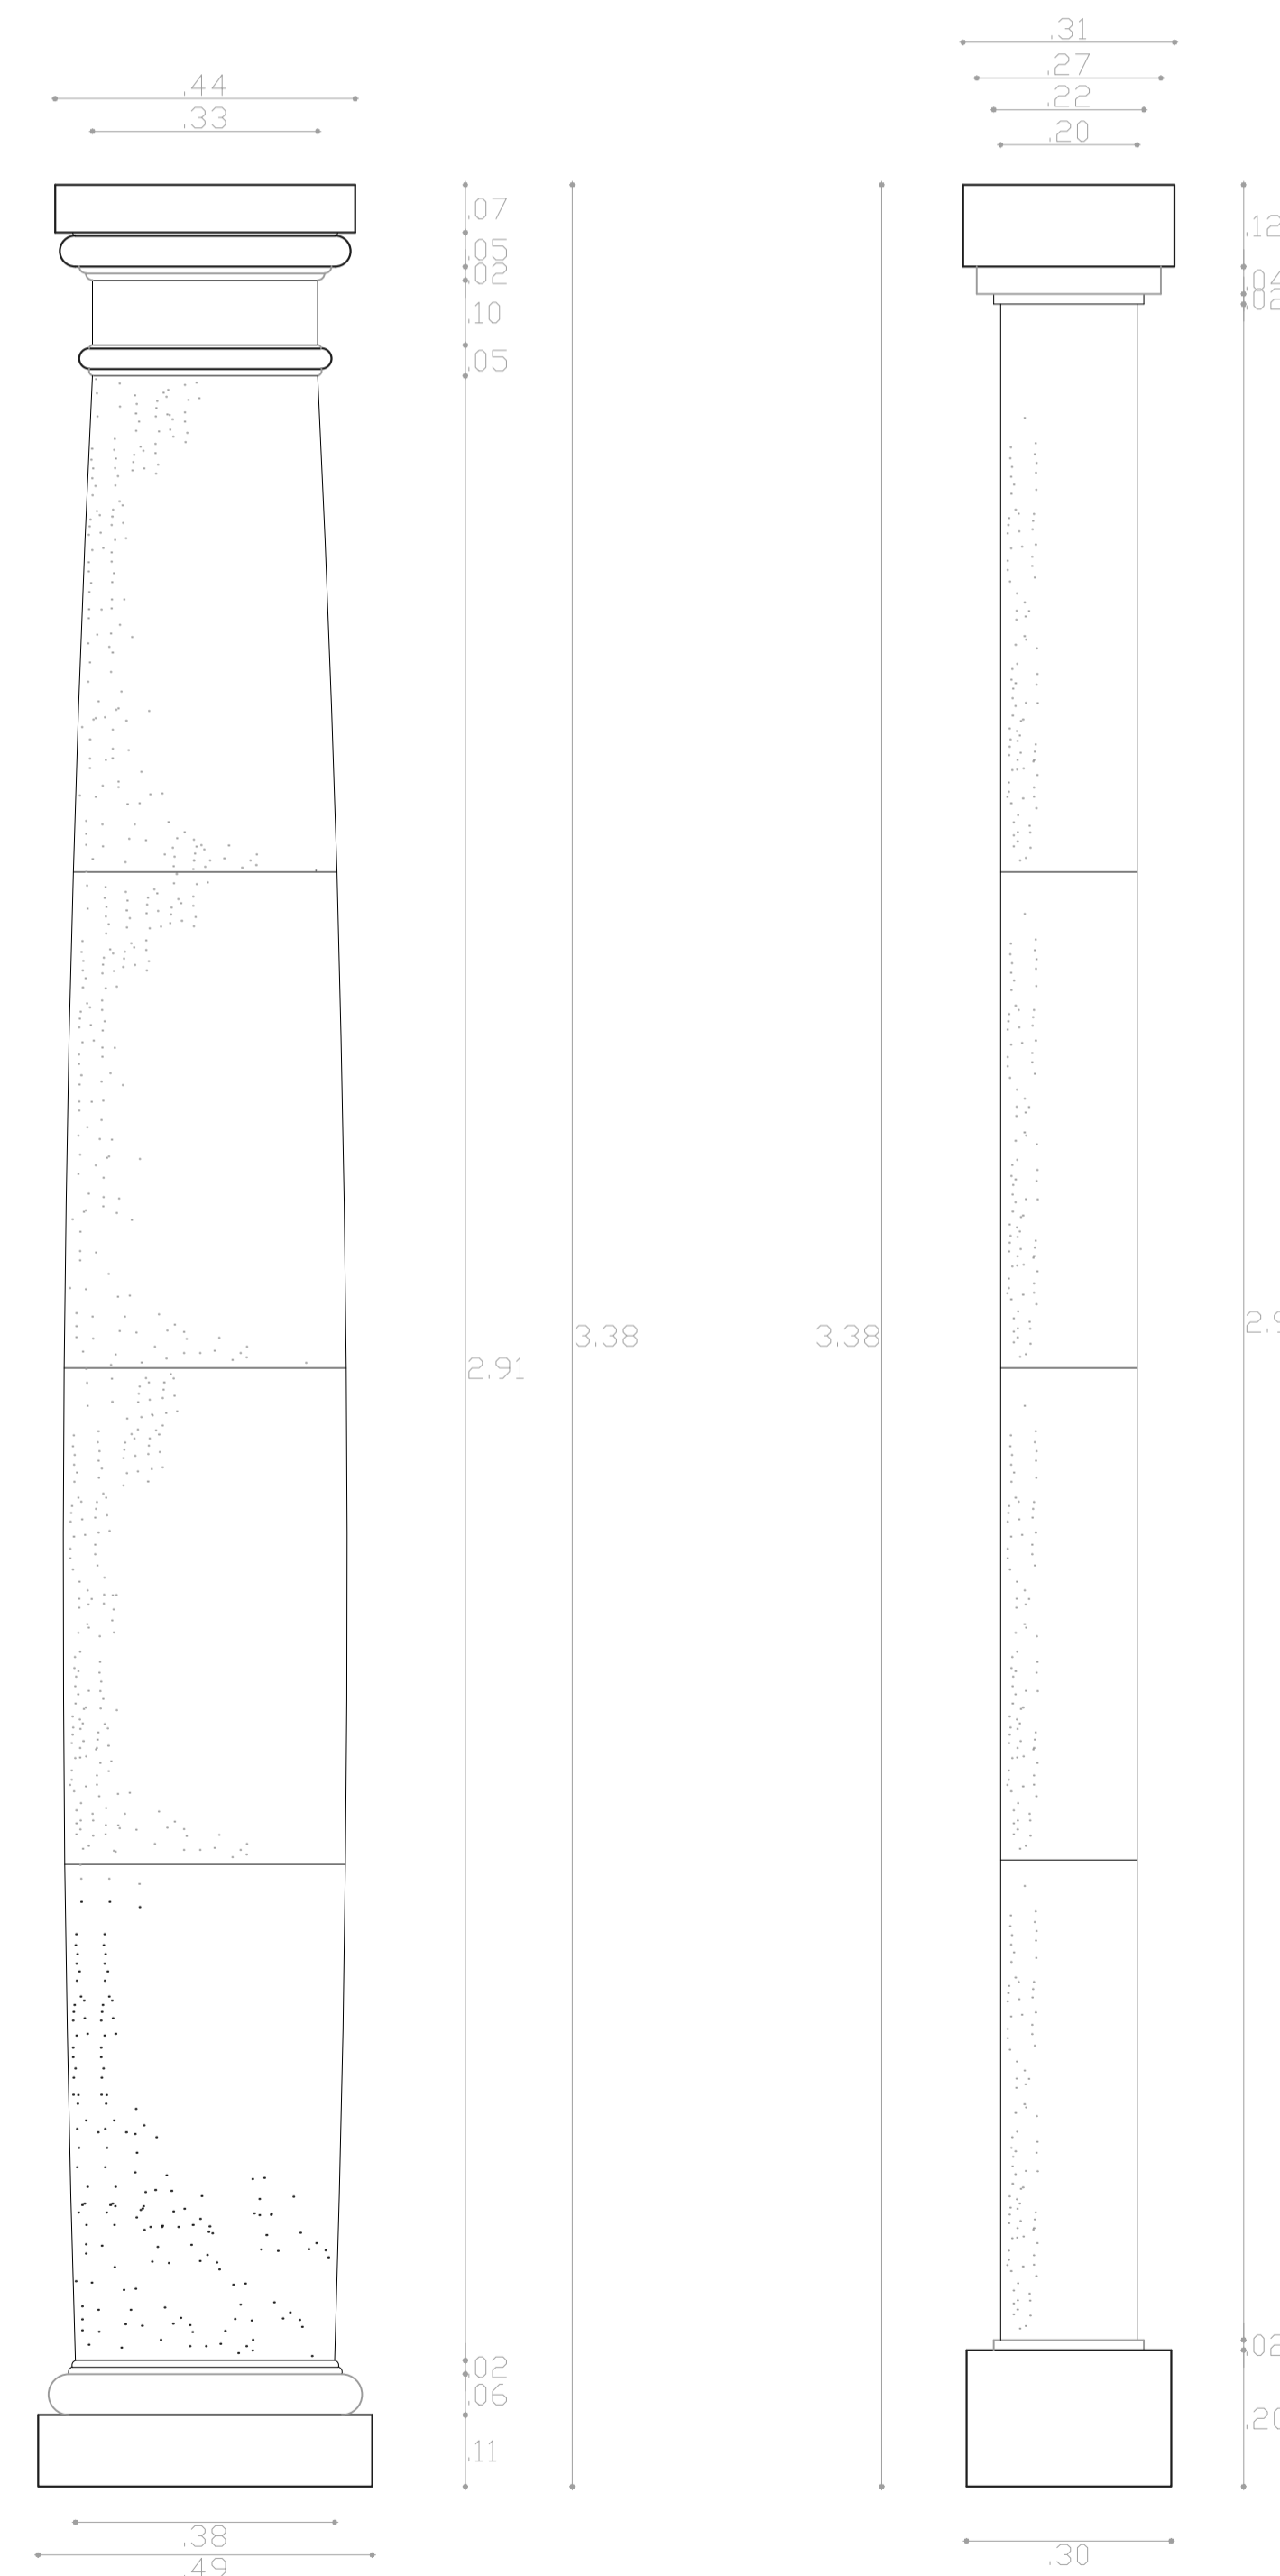

**DETALLE COLUMNA TÍPICA DE PIEDRA
PLANTA BAJA PATIO 1**



ESCALA: 1 : 10

**DETALLE COLUMNA TÍPICA DE PIEDRA
PLANTA BAJA PATIO 2**


ESCALA: 1 : 10

ESTADO ACTUAL
DETALLES ARQUITECTÓNICOS


PROYECTO DE REHABILITACION DE LA
CASA "BELLAMARÍA"

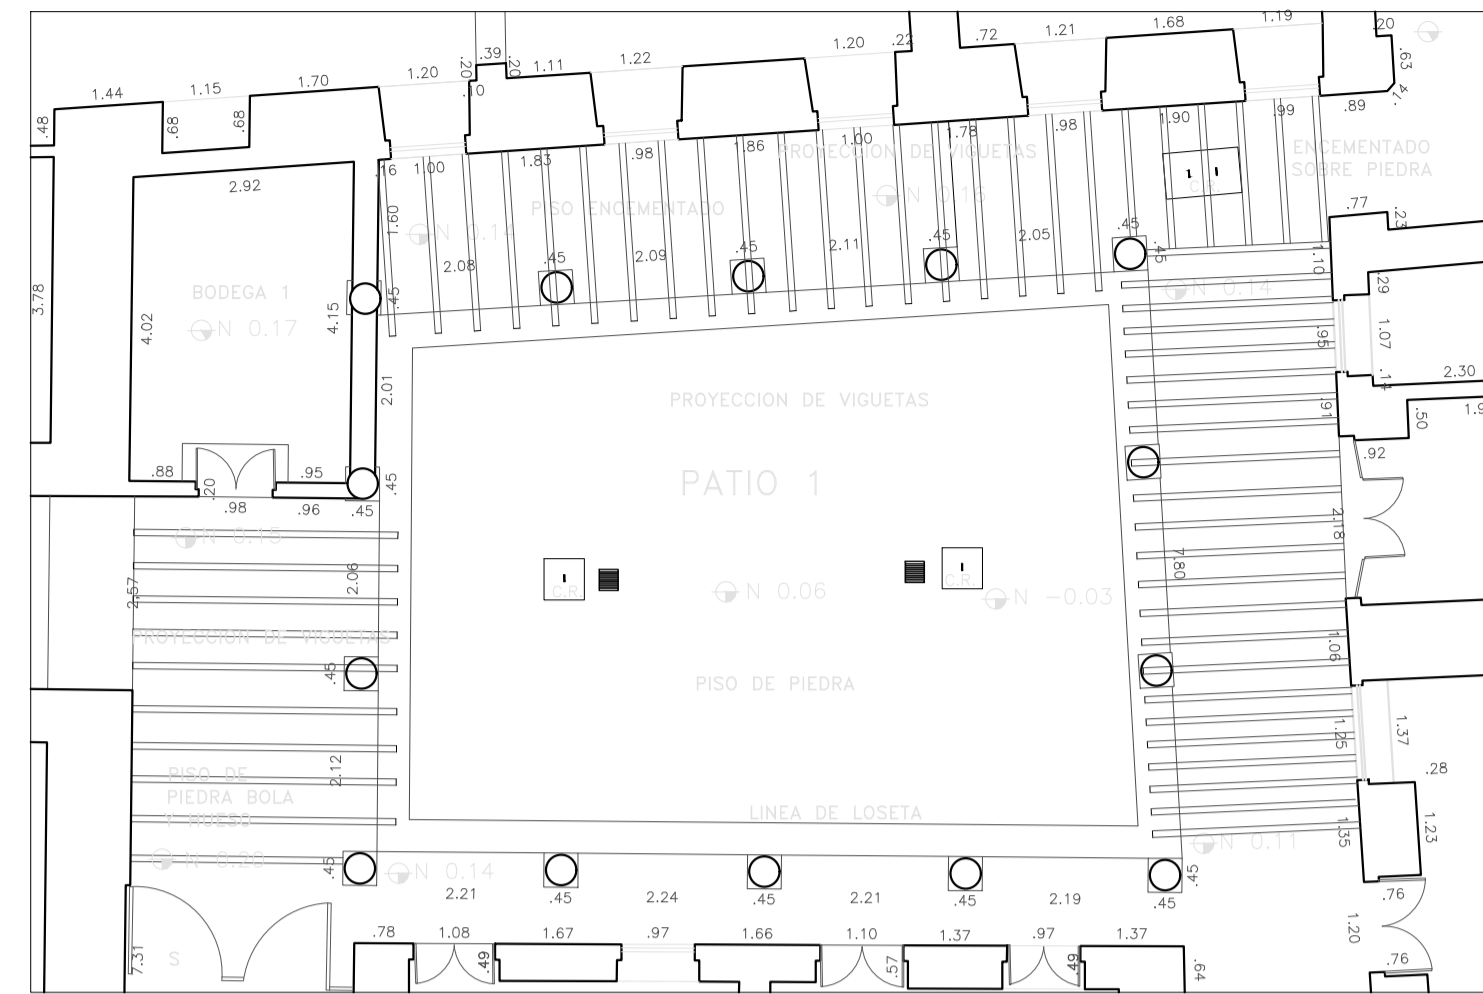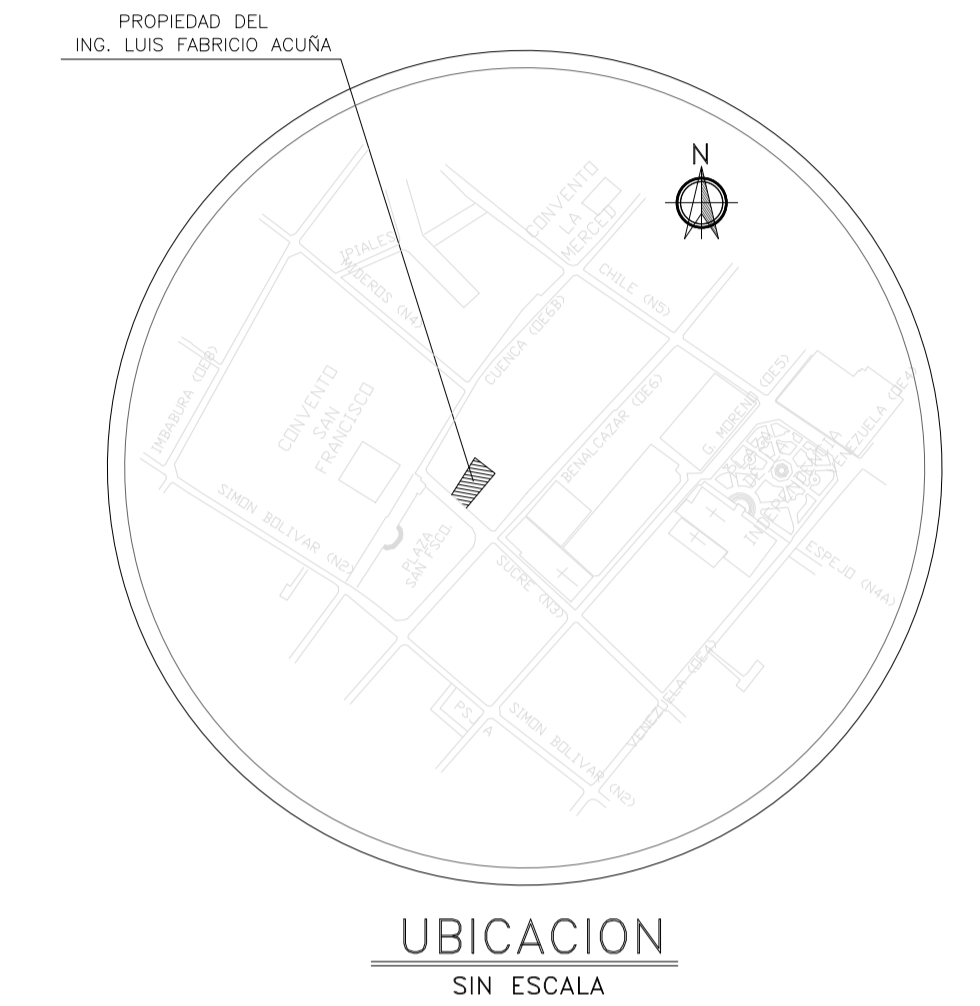


PATIO 1 PLANTA BAJA
ESCALA: 1:100

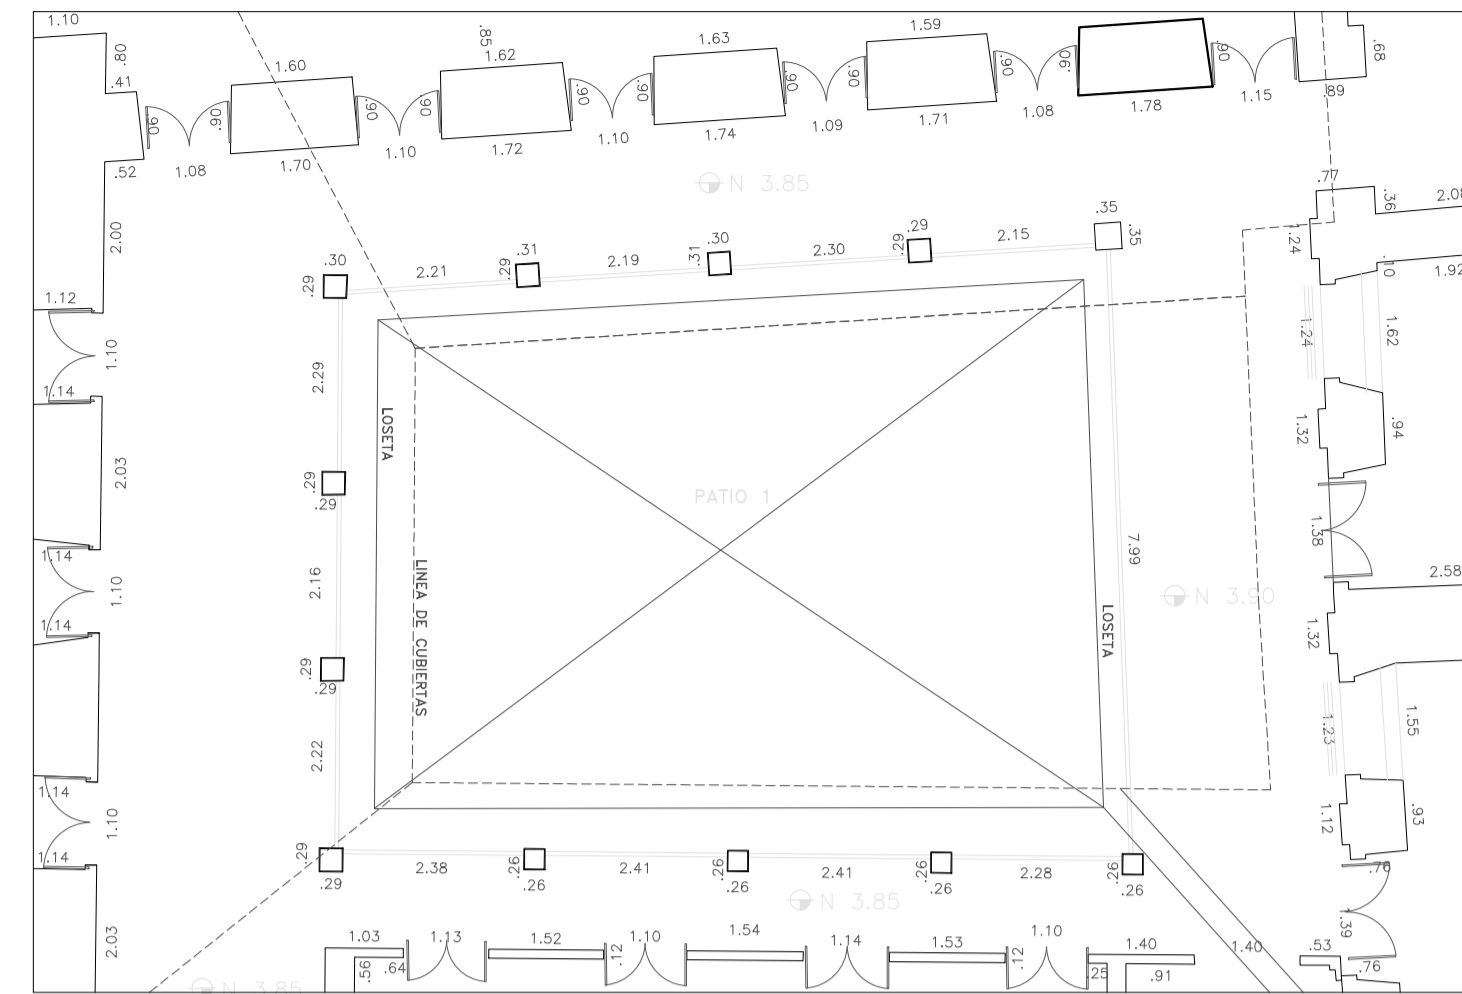


PATIO 1 PLANTA ALTA
ESCALA: 1:100

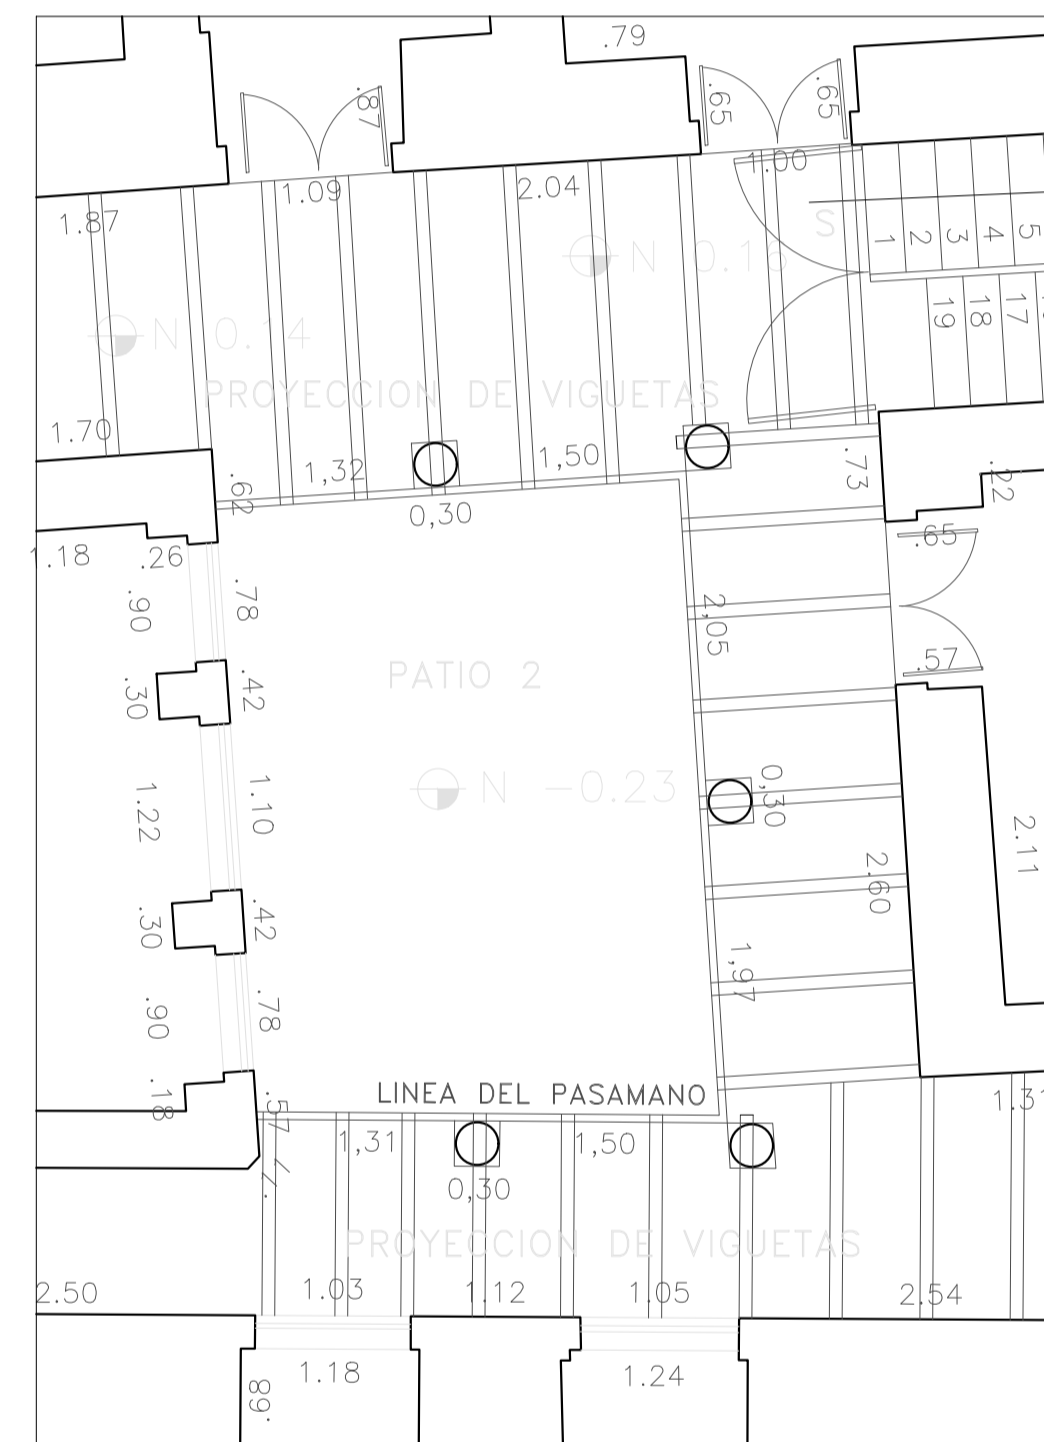


PATIO 2 PLANTA BAJA
ESCALA: 1:50

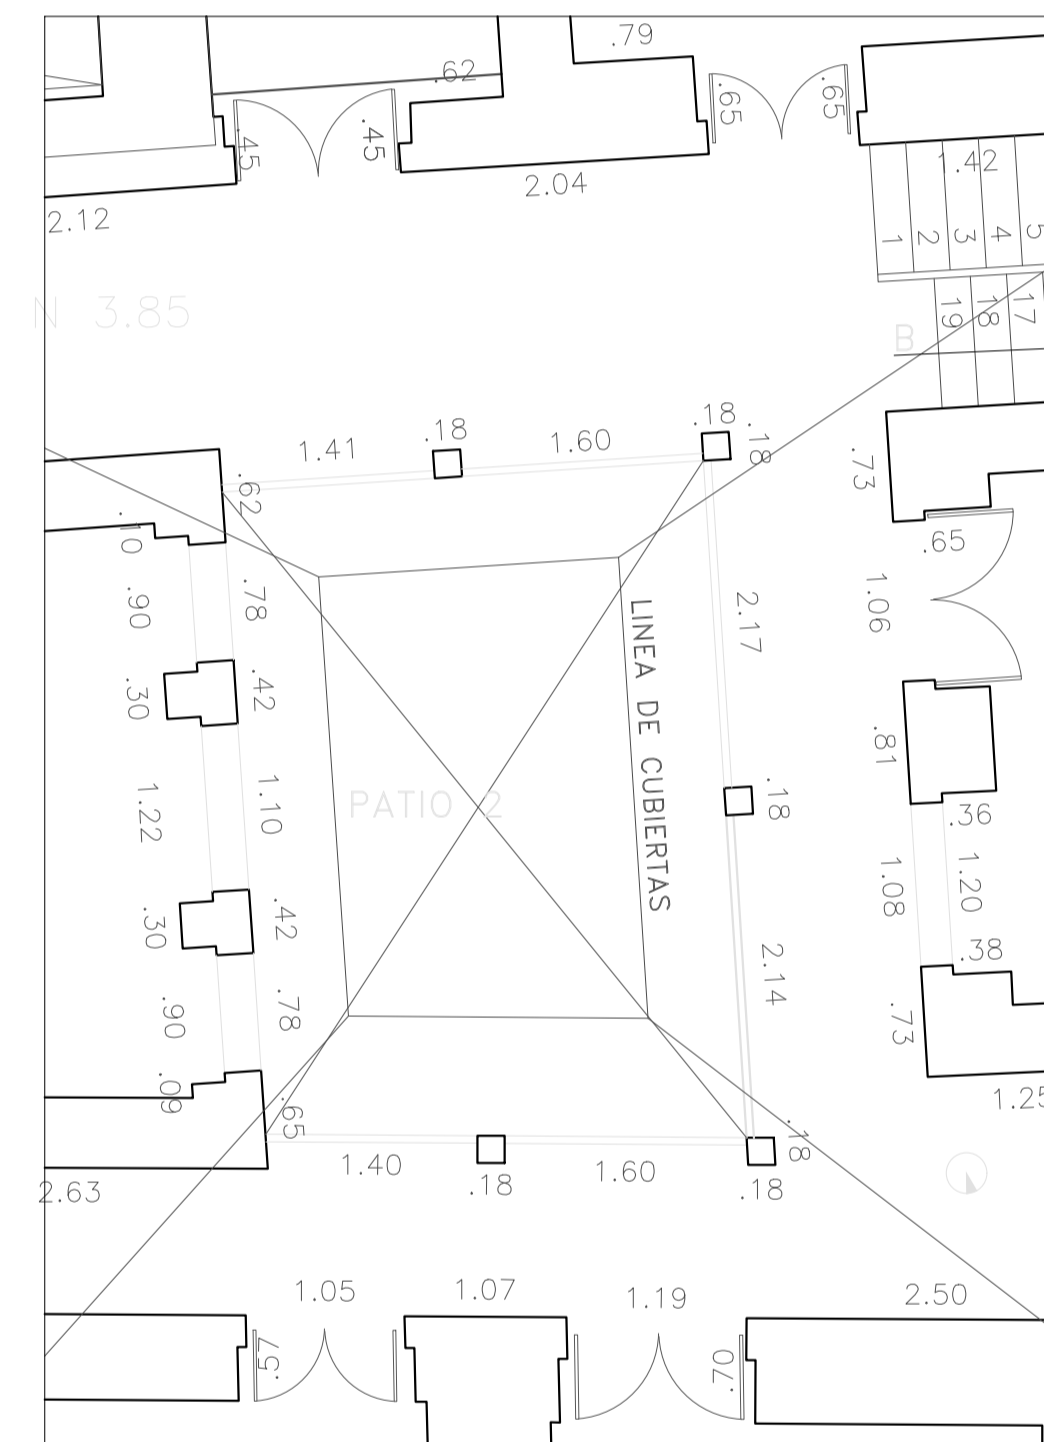

PATIO 2 PLANTA ALTA
ESCALA: 1:50

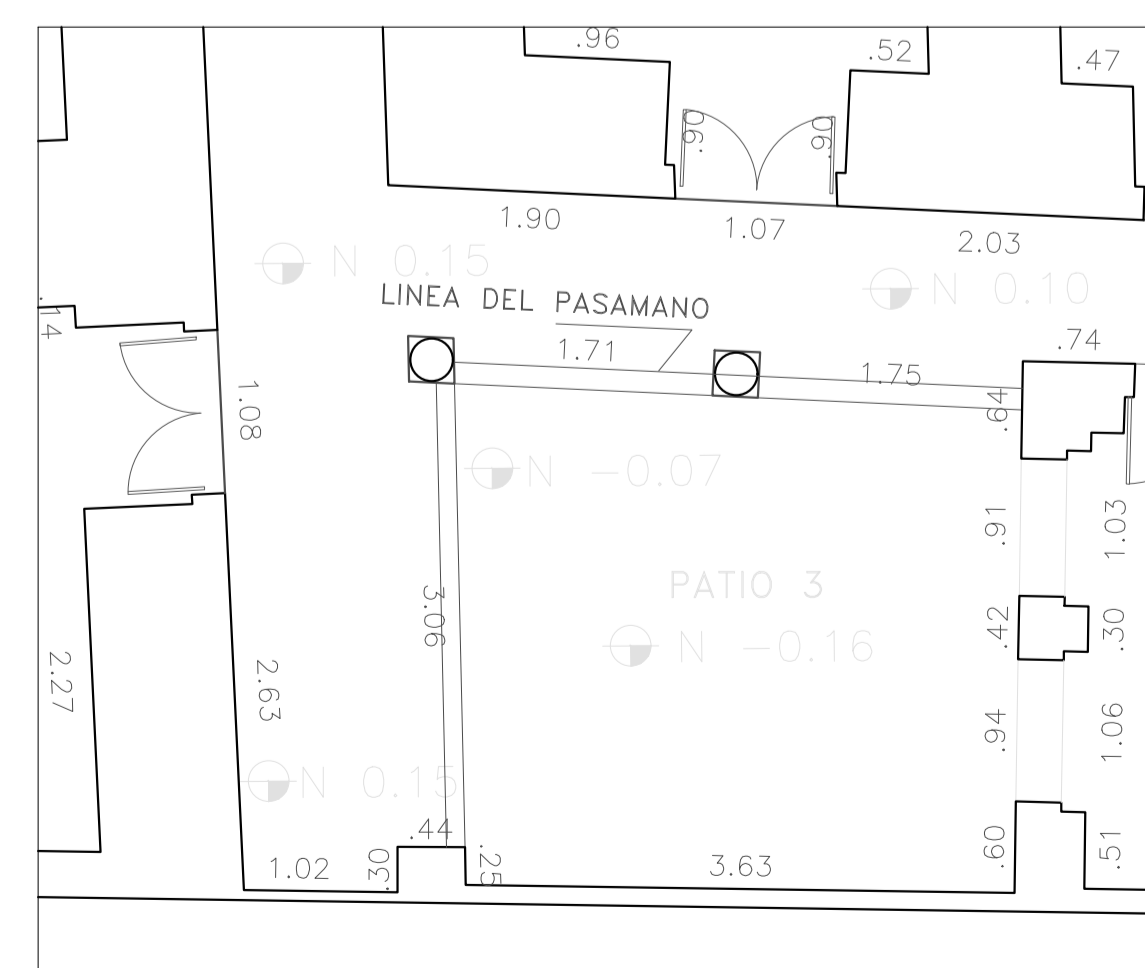

PATIO 3 PLANTA BAJA
ESCALA: 1:50

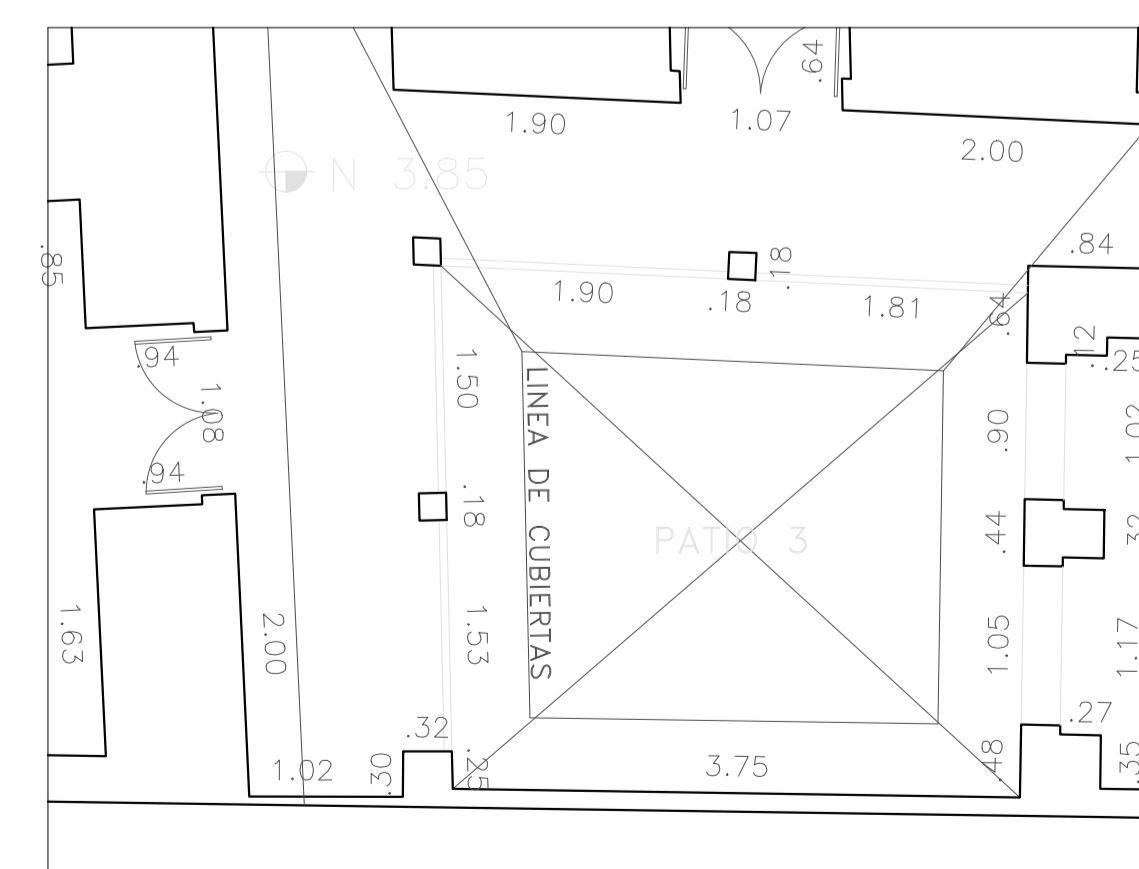

PATIO 3 PLANTA ALTA
ESCALA: 1:50

SUCRE Oe 6-48 Y CUENCA
CIUDAD QUITO - CANTON QUITO DM. - PROVINCIA PICHINCHA

SOLICITUD N°

PROYECTISTA
Saul Medina
ARO. SAUL MEDINA
1801139419
SENESCYT 1005-09-939659 AM 905

CONTIENE:
DETALLES ARQUITECTÓNICOS. DETALLE DE PATIOS,
PLANTAS PATIO 1, 2 Y 3

PROPIETARIO
Luis Fabricio Acura
ING. LUIS FABRICIO ACURA
1801620582

FECHA:
NOVIEMBRE /2022

No. PREDIO:
617

CLAVE CATASTRAL:
40001-12-014

ESCALA:
INDICADAS


ÁREA DE PRIORIDAD
1
CENTRO HISTÓRICO DE QUITO

LAMINA IN:
EAD4 DE EAD5

ESPACIO PARA SELLOS

ESTADO ACTUAL
DETALLES ARQUITECTÓNICOS

PROYECTO DE REHABILITACION DE LA
CASA "BELLAMARÍA"

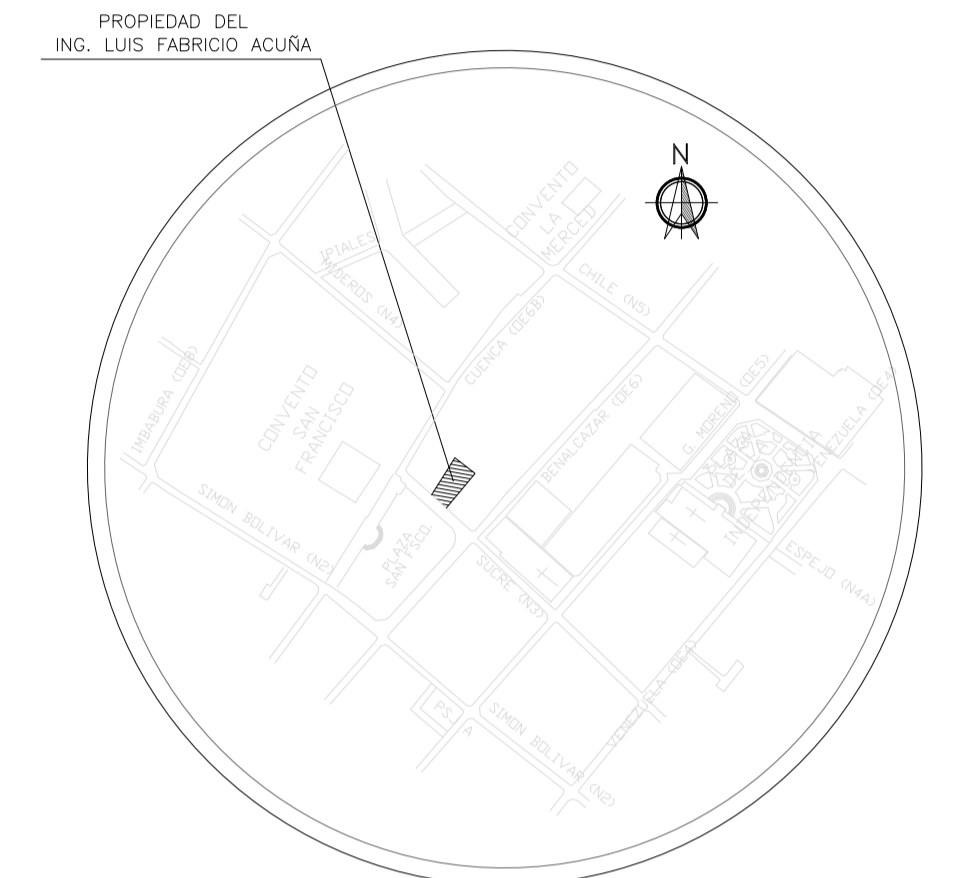

UBICACION
SIN ESCALA

SUCRE Oe 6-48 Y CUENCA
CIUDAD QUITO - CANTON QUITO DM. - PROVINCIA PICHINCHA

SOLICITUD N°

PROYECTISTA
Saul Medina
ARO. SAUL MEDINA
1801139419
SENECYT 1005-09-939659 AM 905

CONTIENE:
DETALLES ARQUITECTÓNICOS.
DETALLE DE VENTANAS TIPO 1 Y 2 PB. PATIO 1
DETALLE DE PUERTAS DE FACHADA

PROPIETARIO
Luis Fabricio Acuña
ING. LUIS FABRICIO ACUÑA
1801620582

FECHA:
NOVIEMBRE /2022

No. PREDIO:
617


CLAVE CATASTRAL:
40001-12-014

ESCALA:
INDICADAS

ÁREA DE PRIORIDAD
1
CENTRO HISTÓRICO DE QUITO


LAMINA IN:
EAD5 DE EAD5

ESPACIO PARA SELLOS

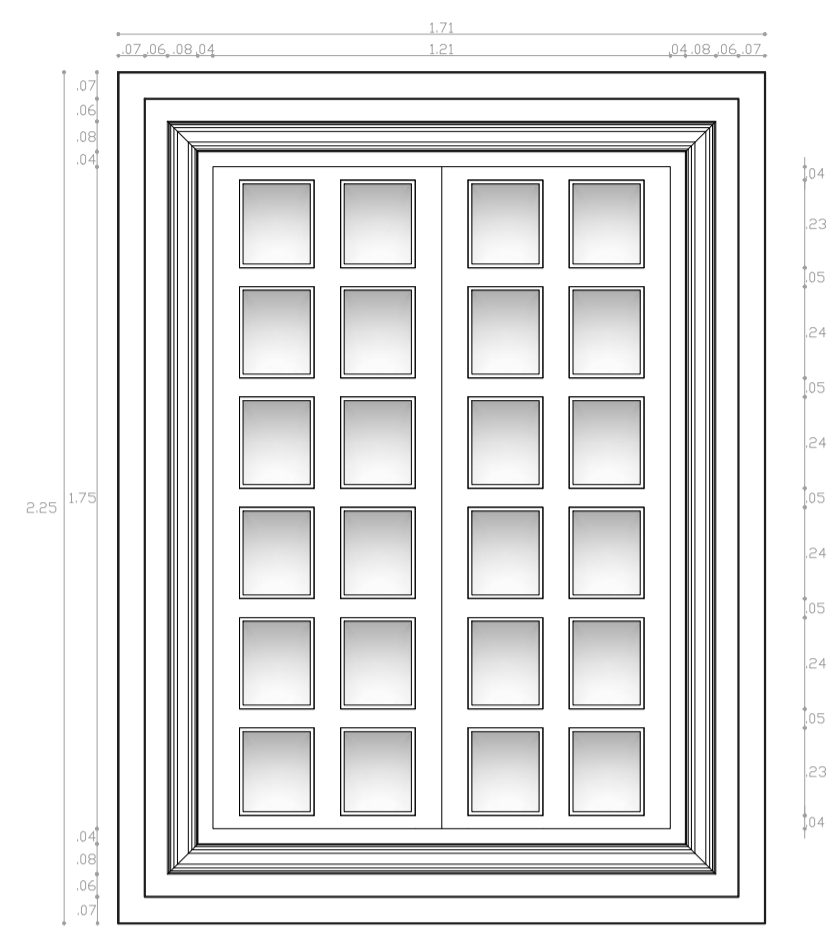


DETALLE VENTANA TIPO 3
PLANTA BAJA PATIO 1

ESCALA: 1 : 20

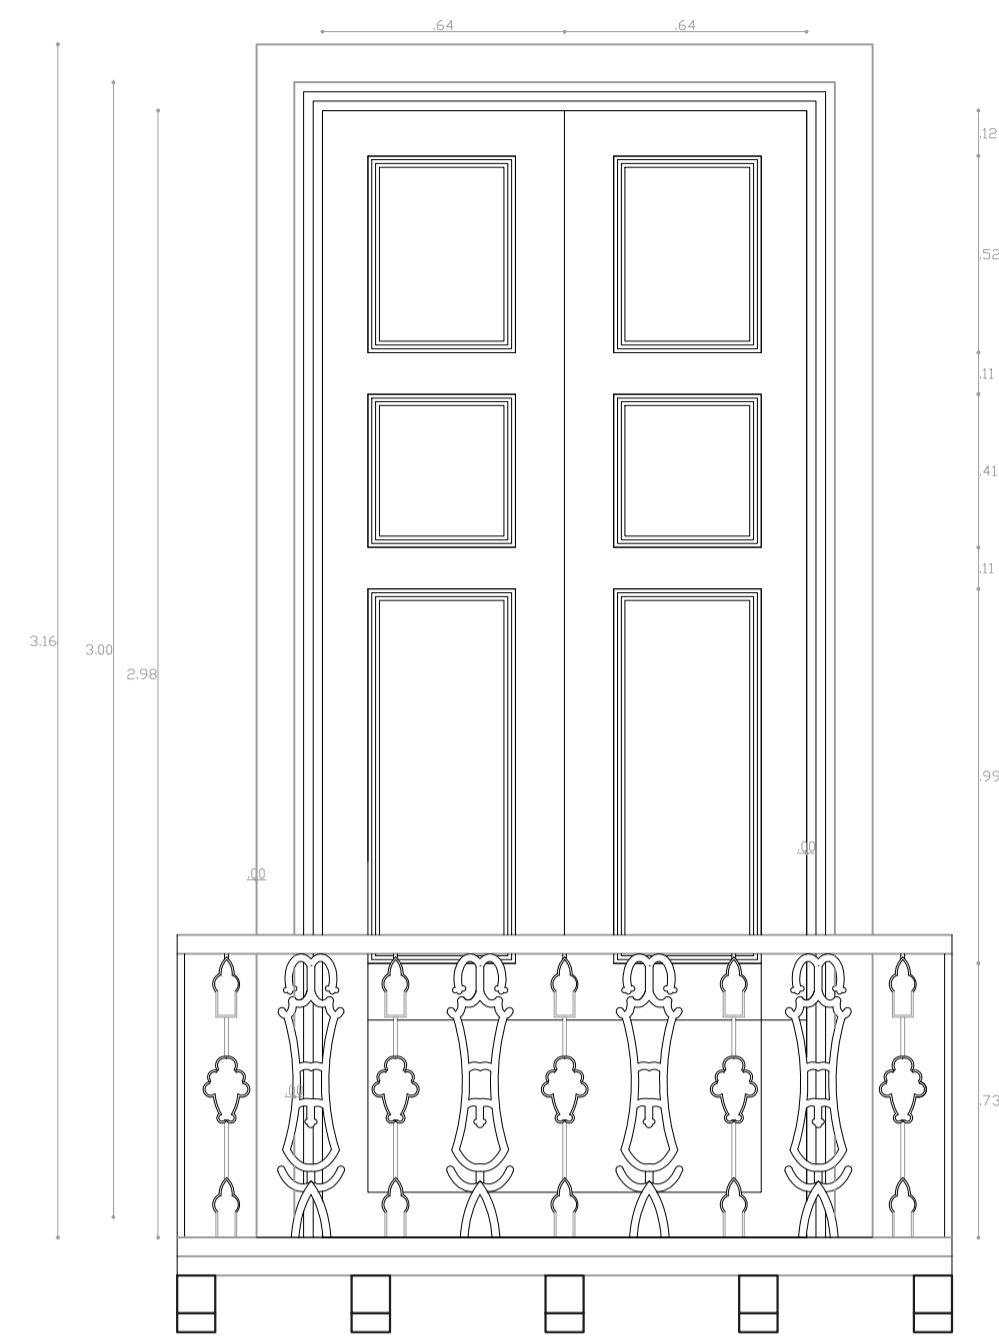


DETALLE PUERTA SÓLIDA TIPO Y PASAMANOS BALCONES
PLANTA ALTA FACHADA

ESCALA: 1 : 20

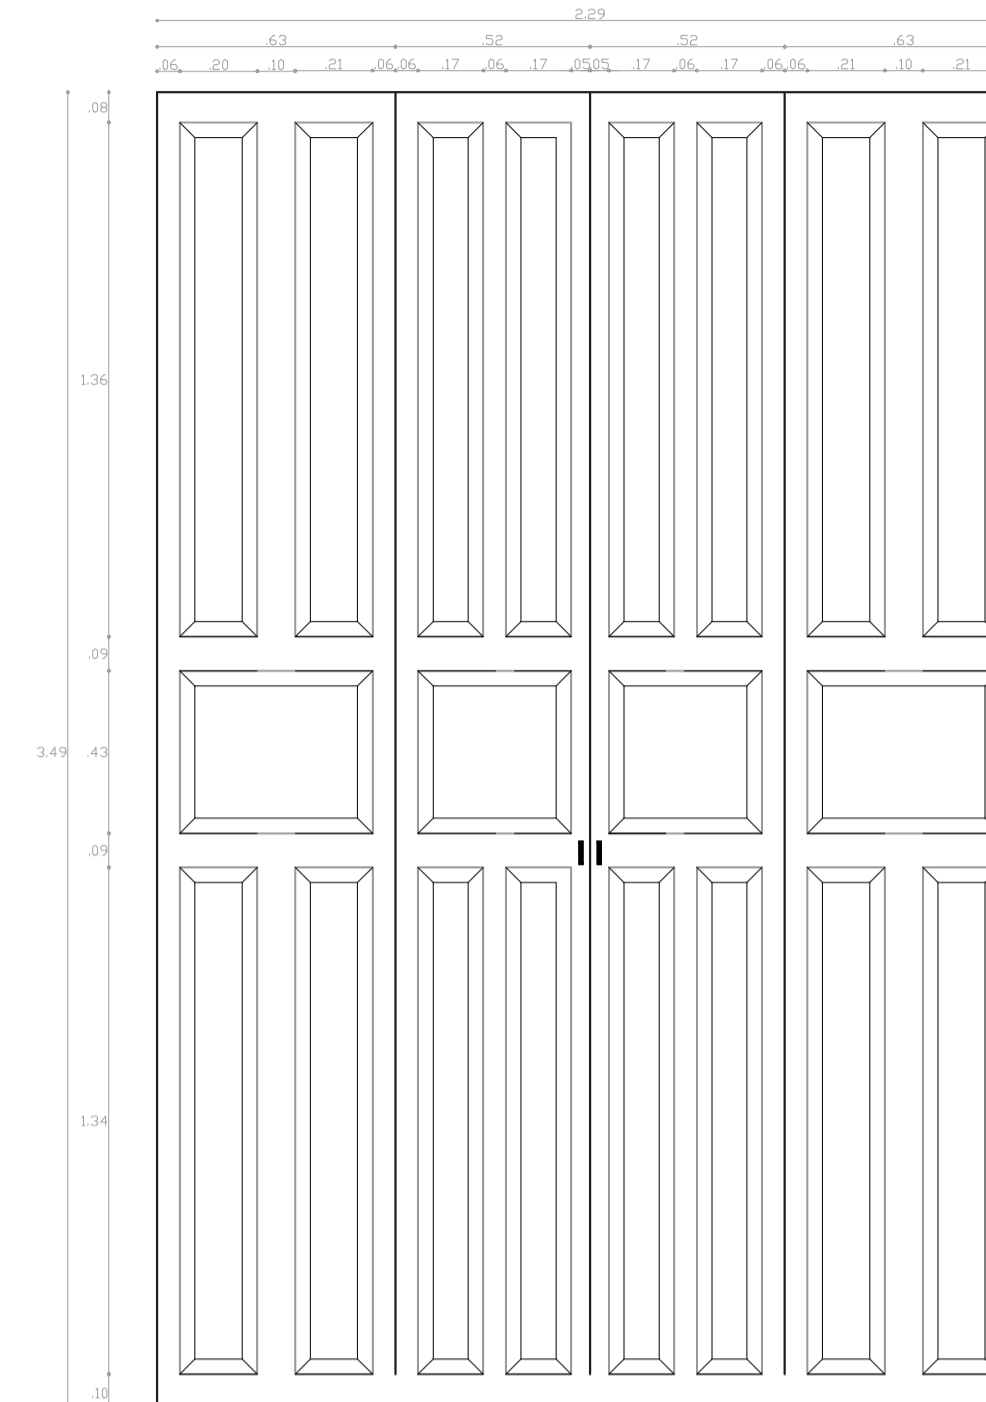


DETALLE PUERTA EXTERIOR DE MADERA TIPO1 (DER.)
PLANTA BAJA FACHADA

ESCALA: 1 : 20

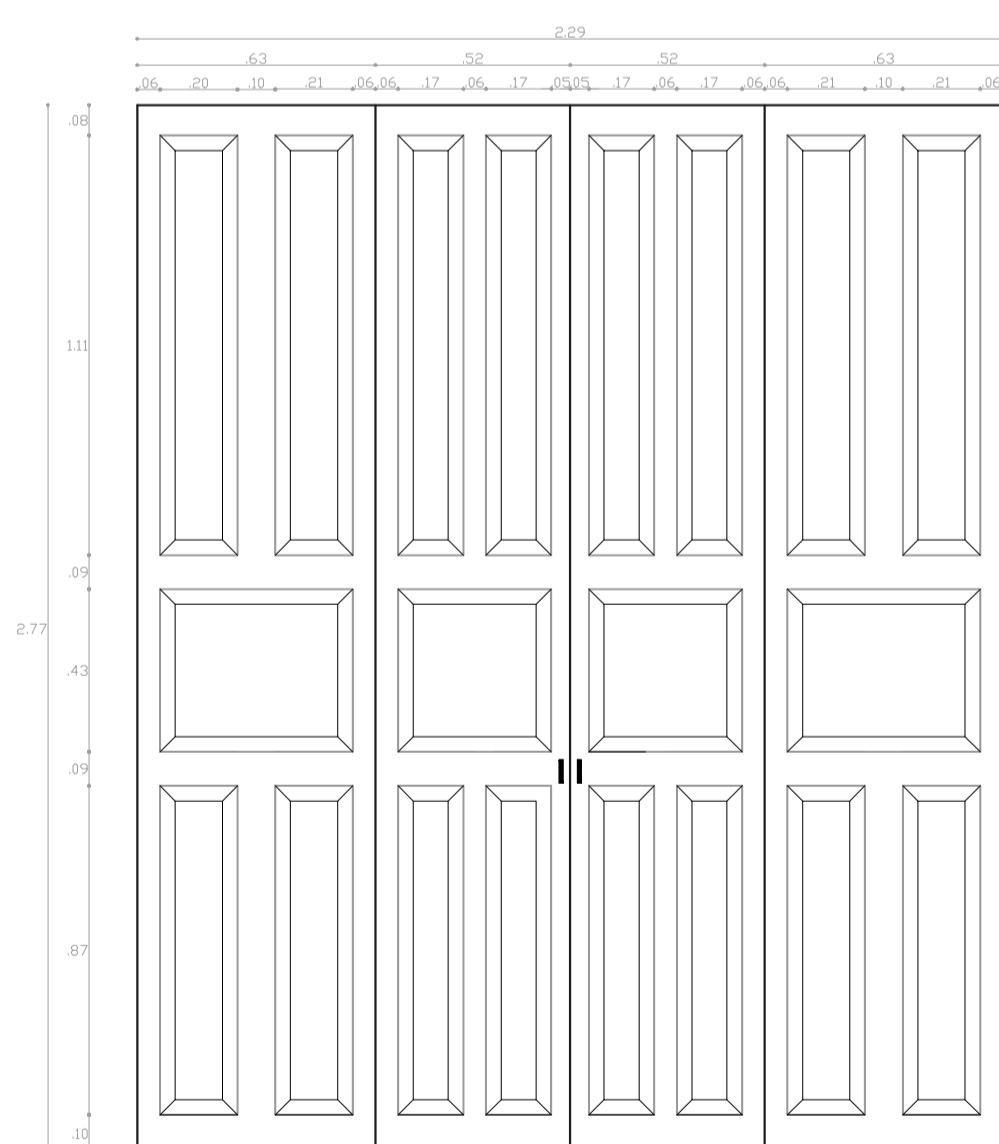


DETALLE PUERTA EXTERIOR DE MADERA TIPO1 (IZQ.)
PLANTA BAJA FACHADA

ESCALA: 1 : 20

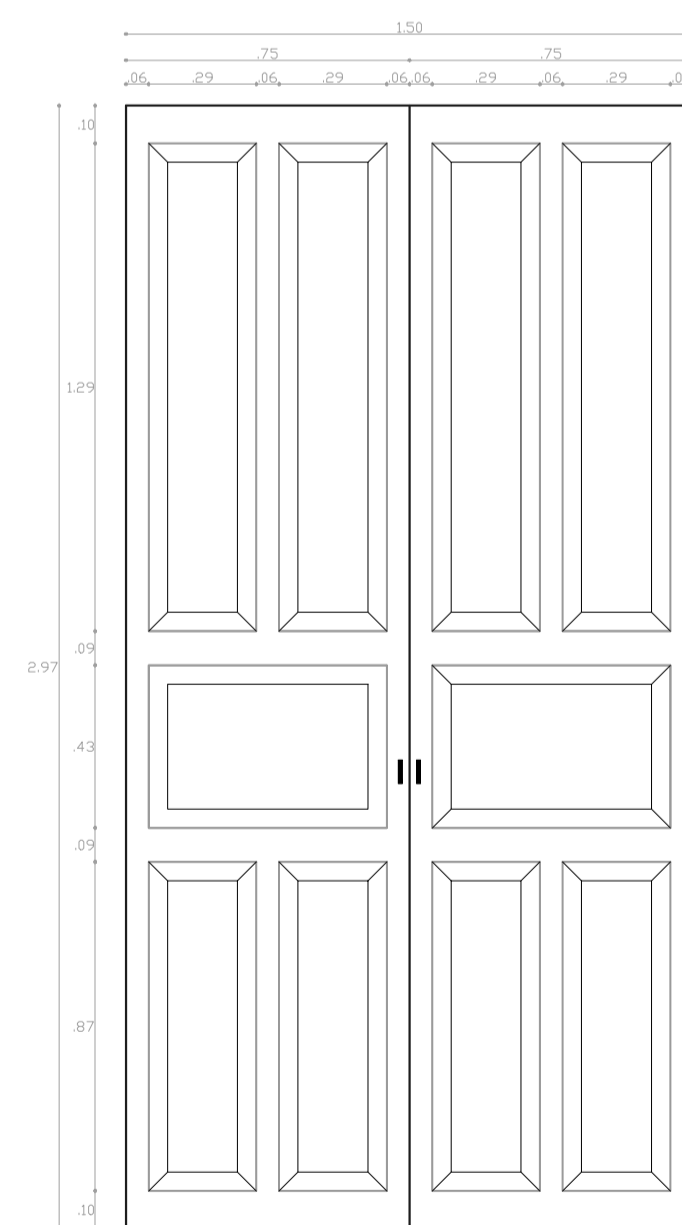


DETALLE PUERTA EXTERIOR DE MADERA TIPO 2
PLANTA BAJA FACHADA

ESCALA: 1 : 20

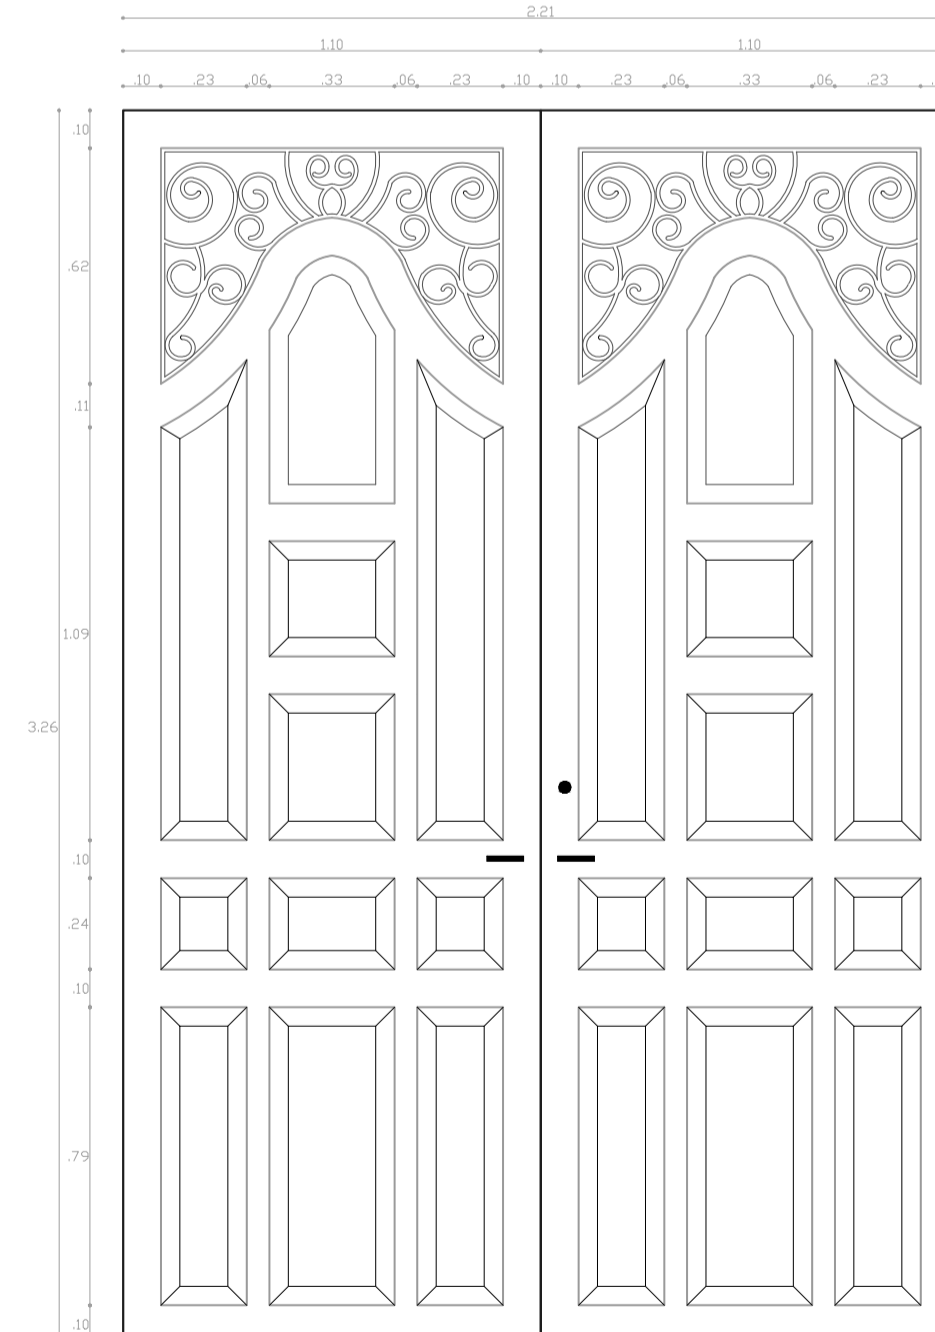

DETALLE PUERTA PRINCIPAL DE MADERA
PLANTA BAJA FACHADA

ESCALA: 1 : 20

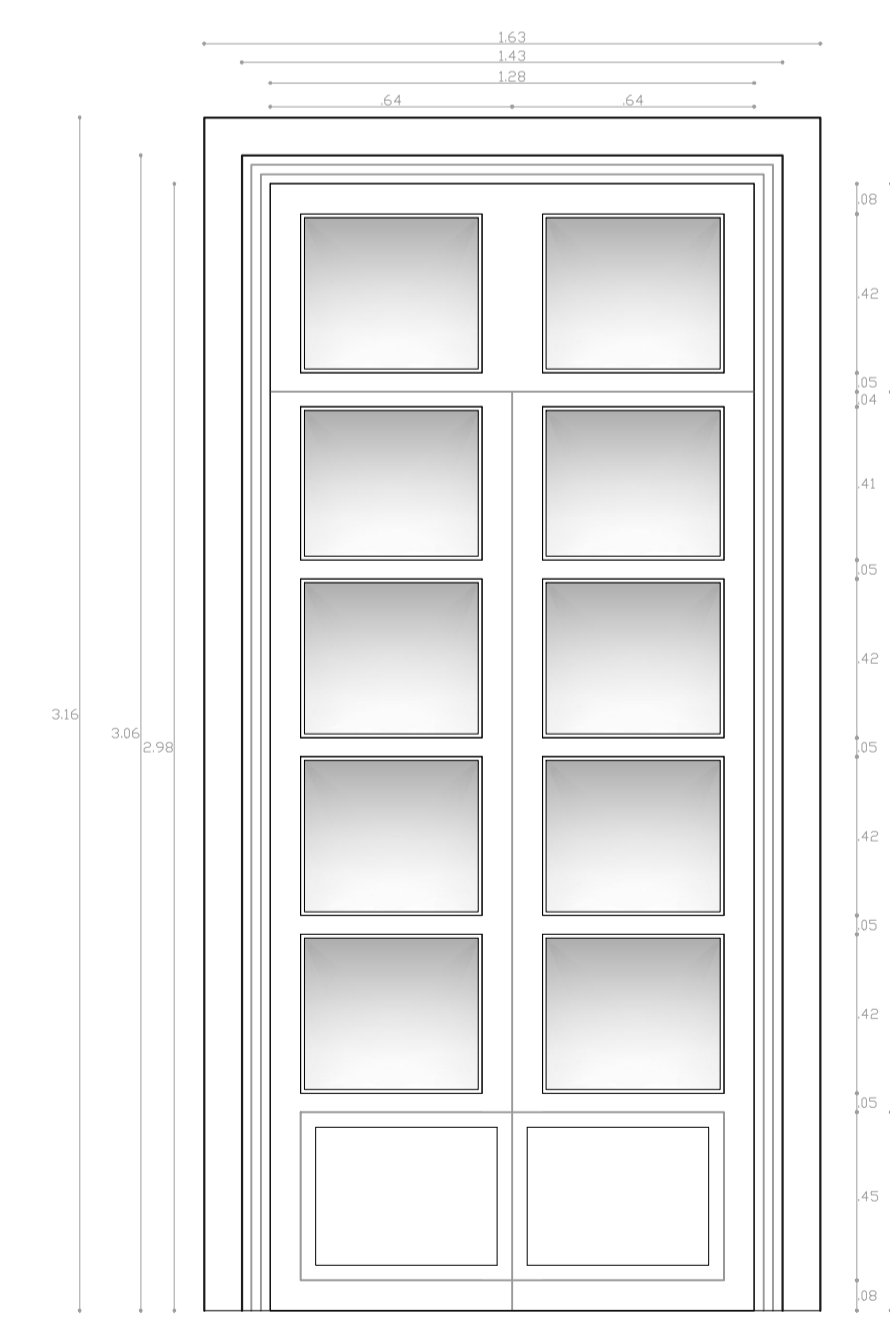

DETALLE PUERTA DE VIDRIO TIPO BALCONES
PLANTA ALTA FACHADA

ESCALA: 1 : 20