




SUBSUELO 1 BLOQUE 1
Escala :-----1:100

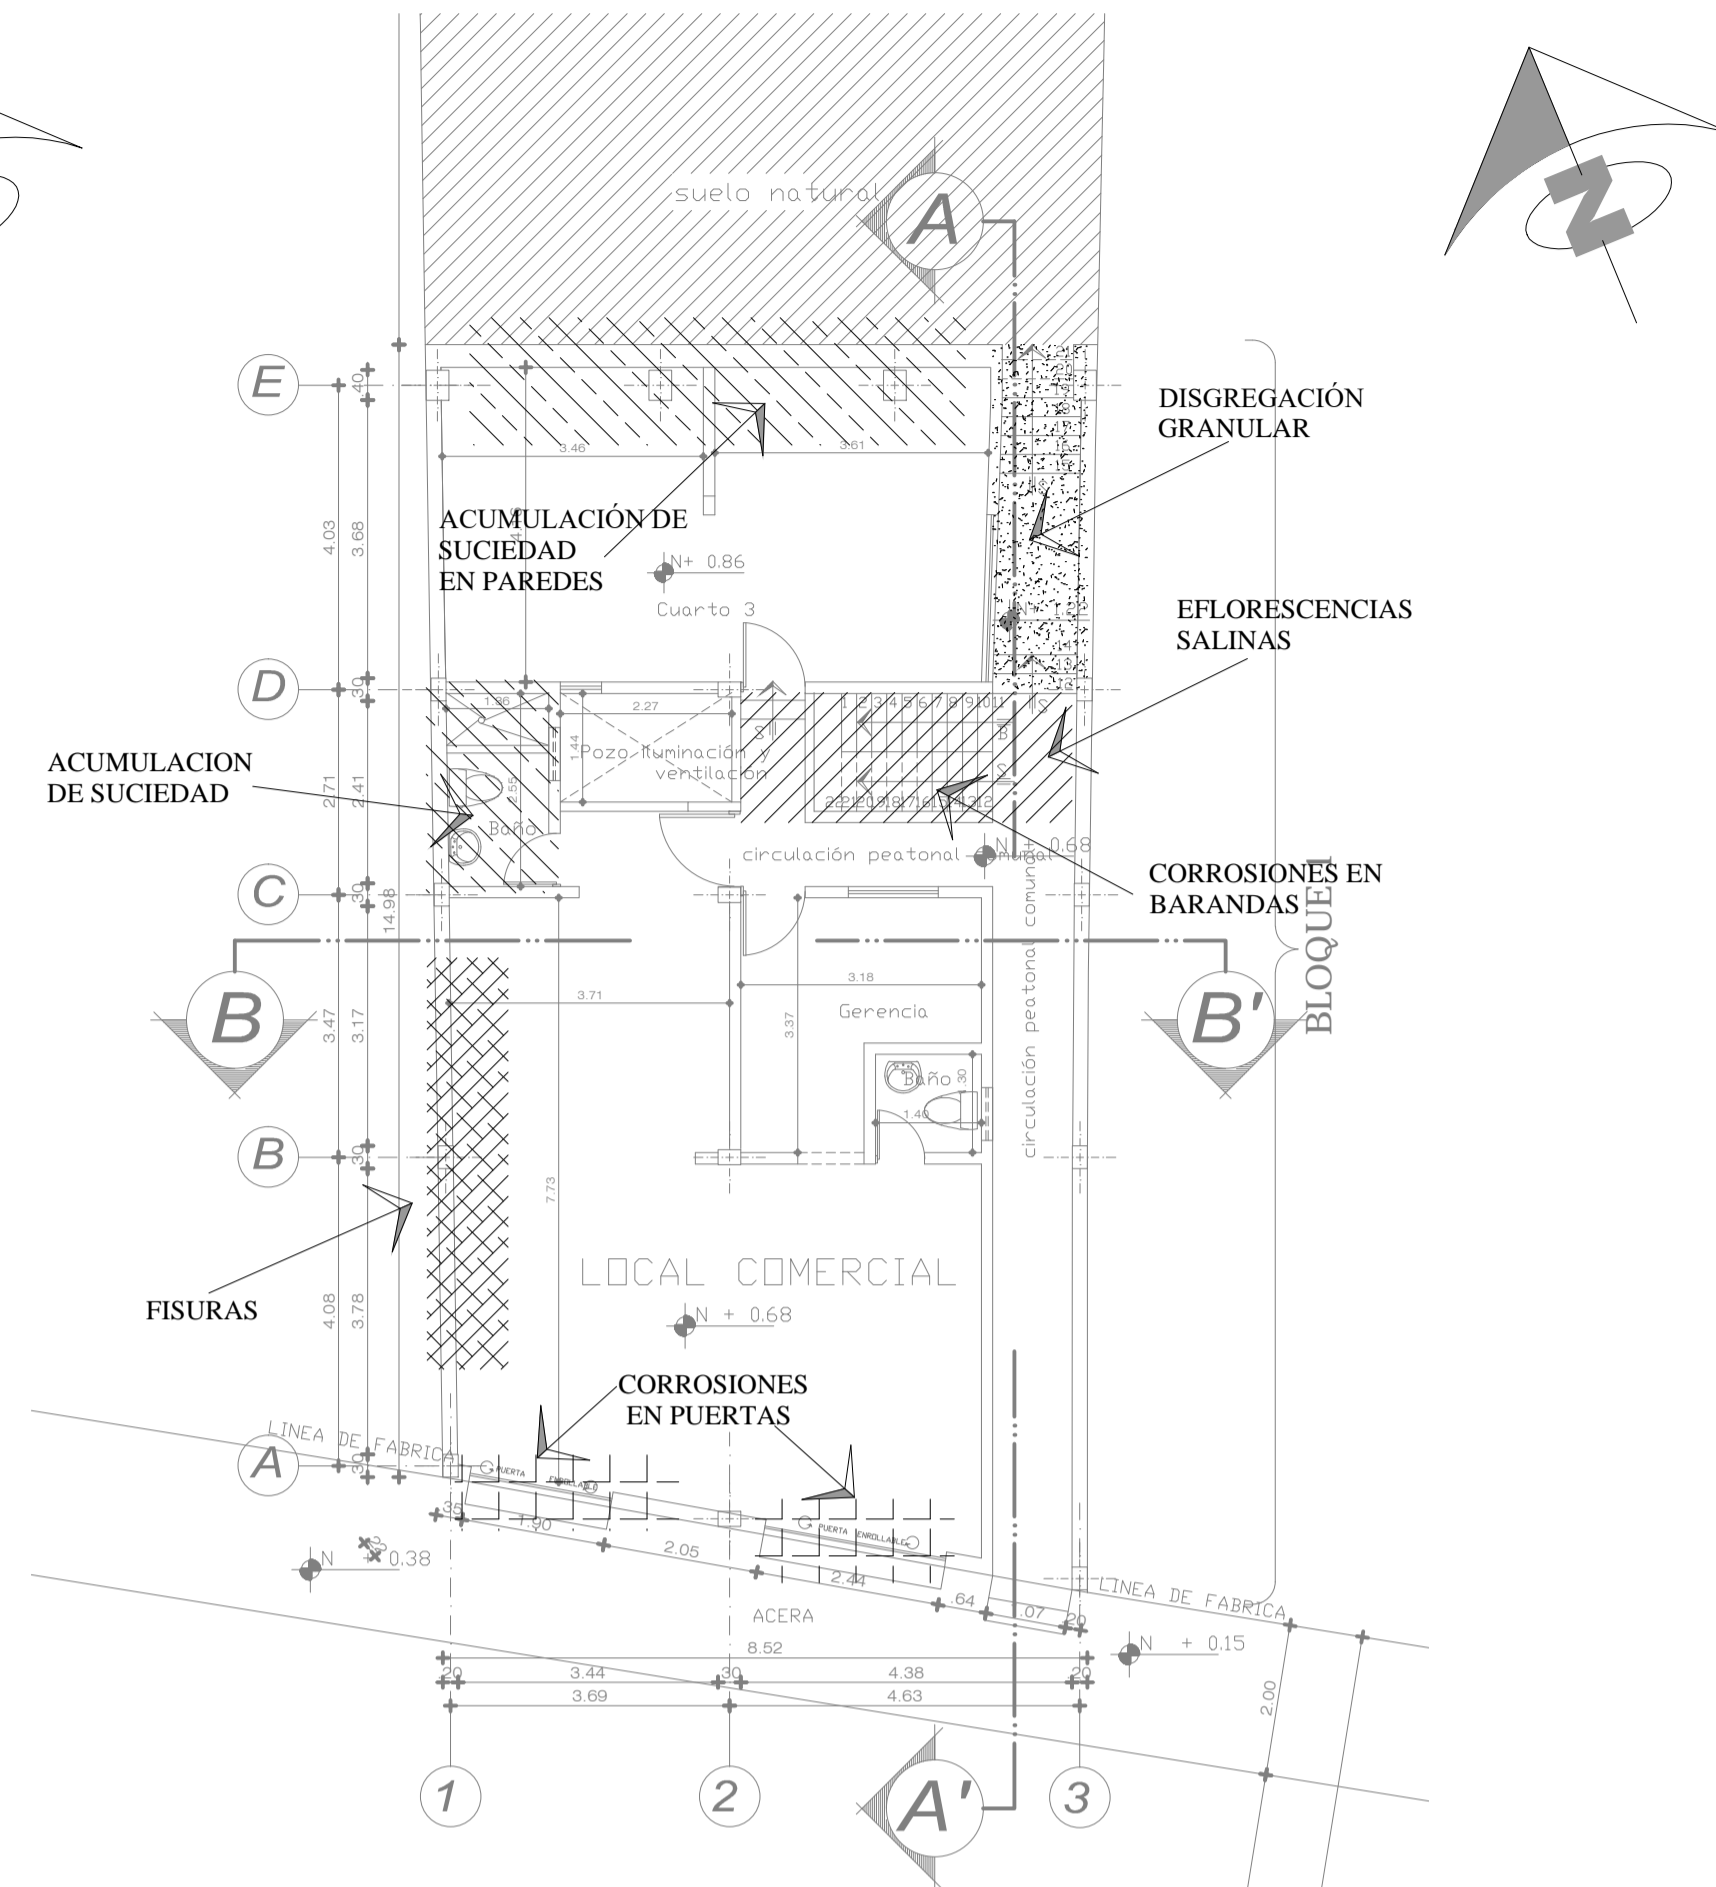

PLANTA BAJA BLOQUE 1
Escala :-----1:100

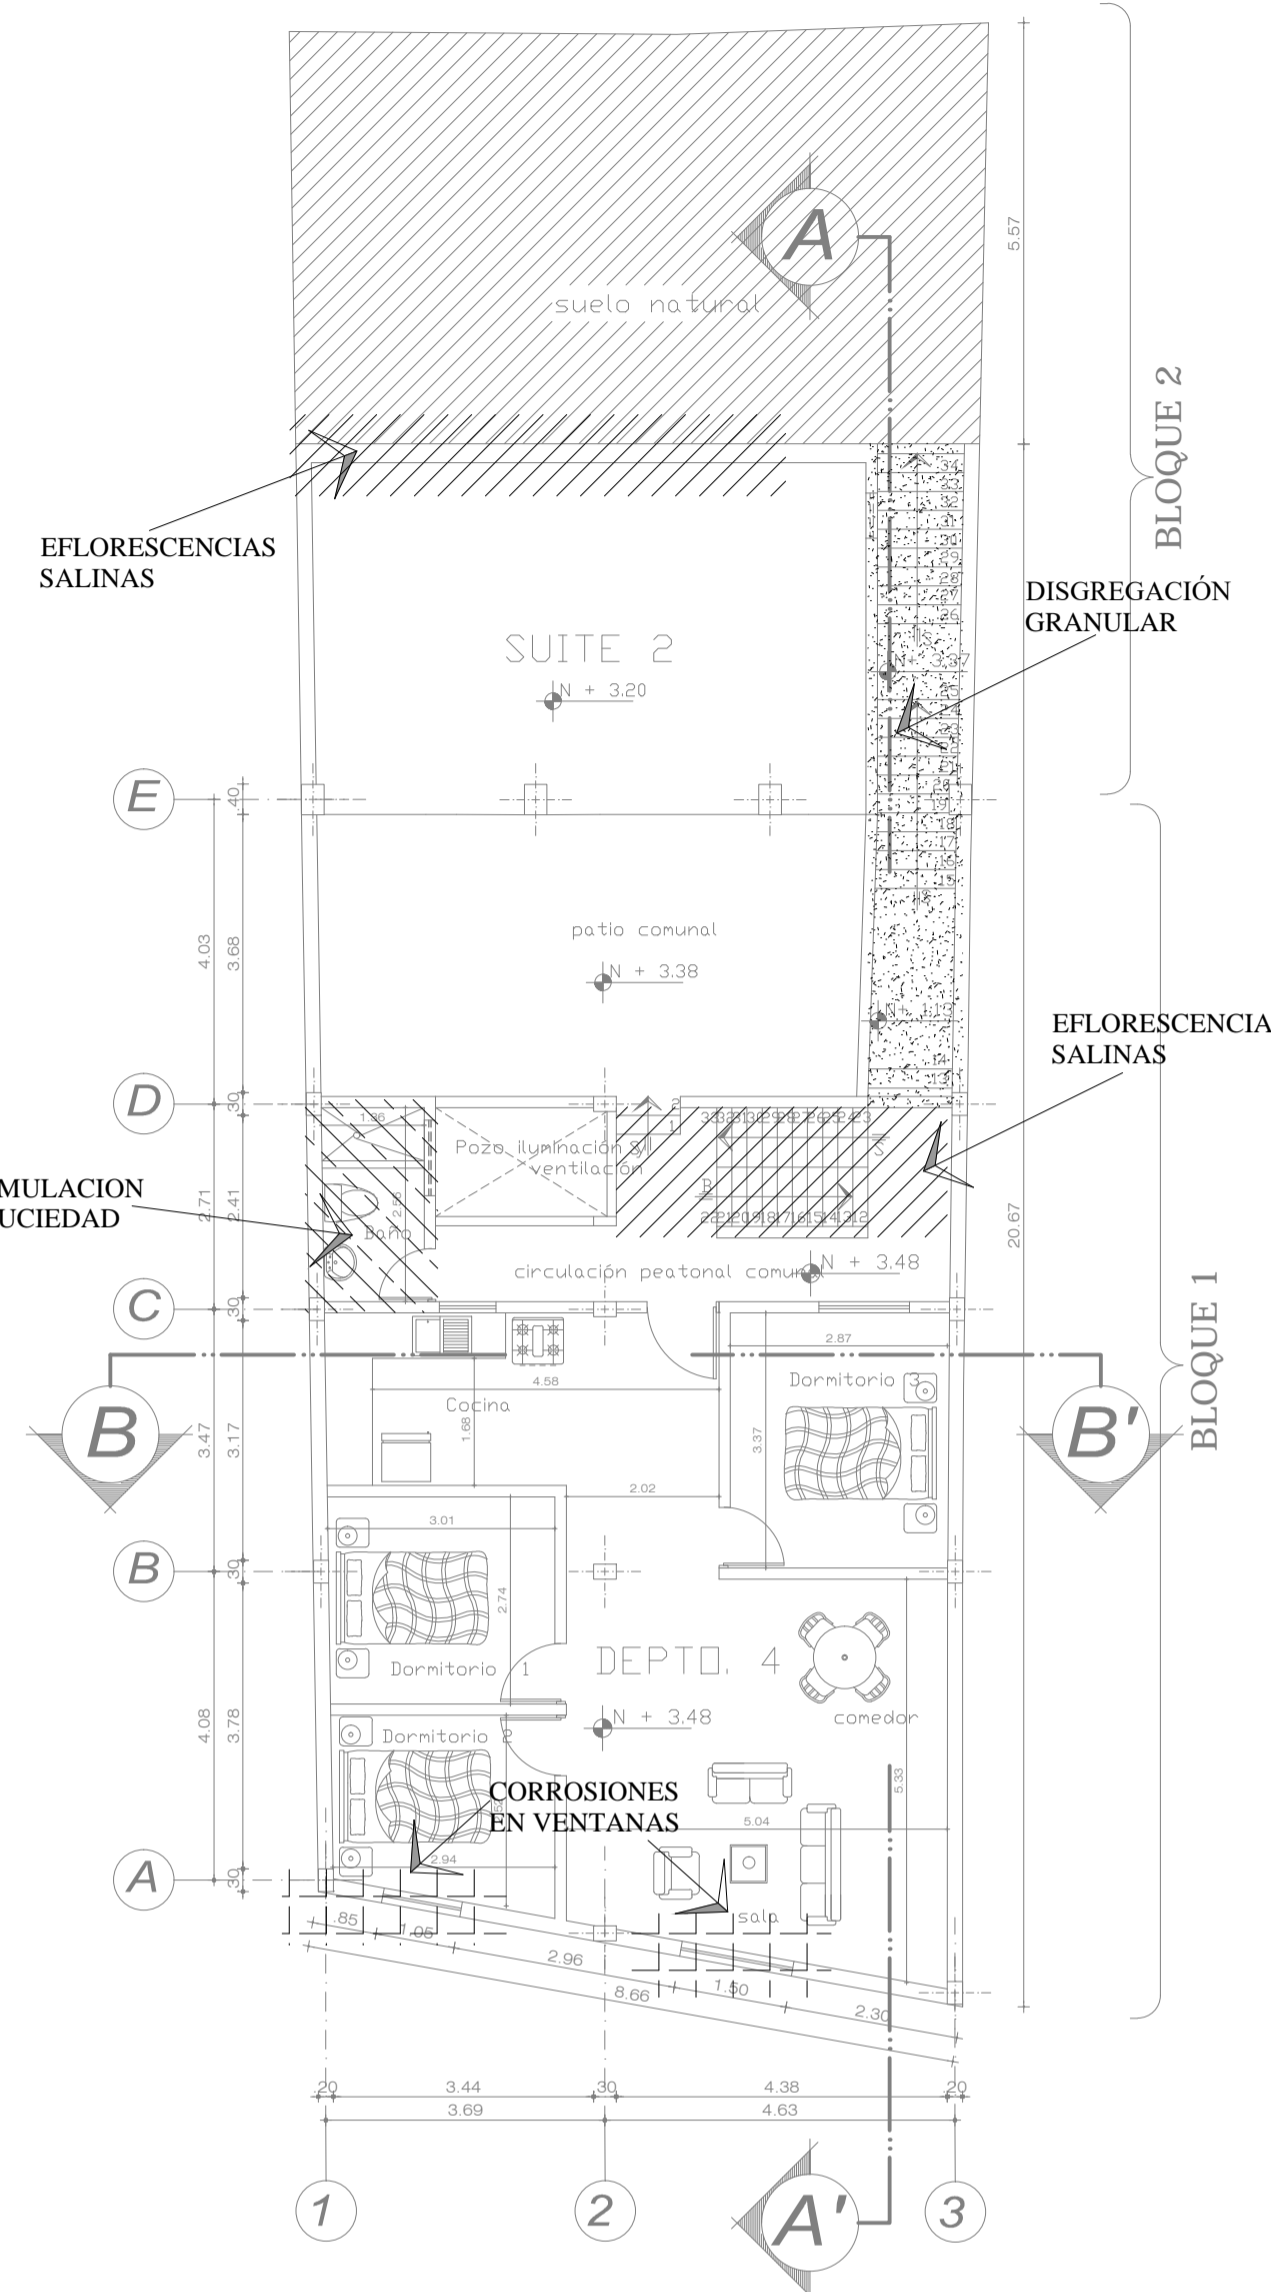


PRIMERA PLANTA ALTA - BLOQUE 1
SUBSUELO 3 - BLOQUE 2
Escala :-----1:100

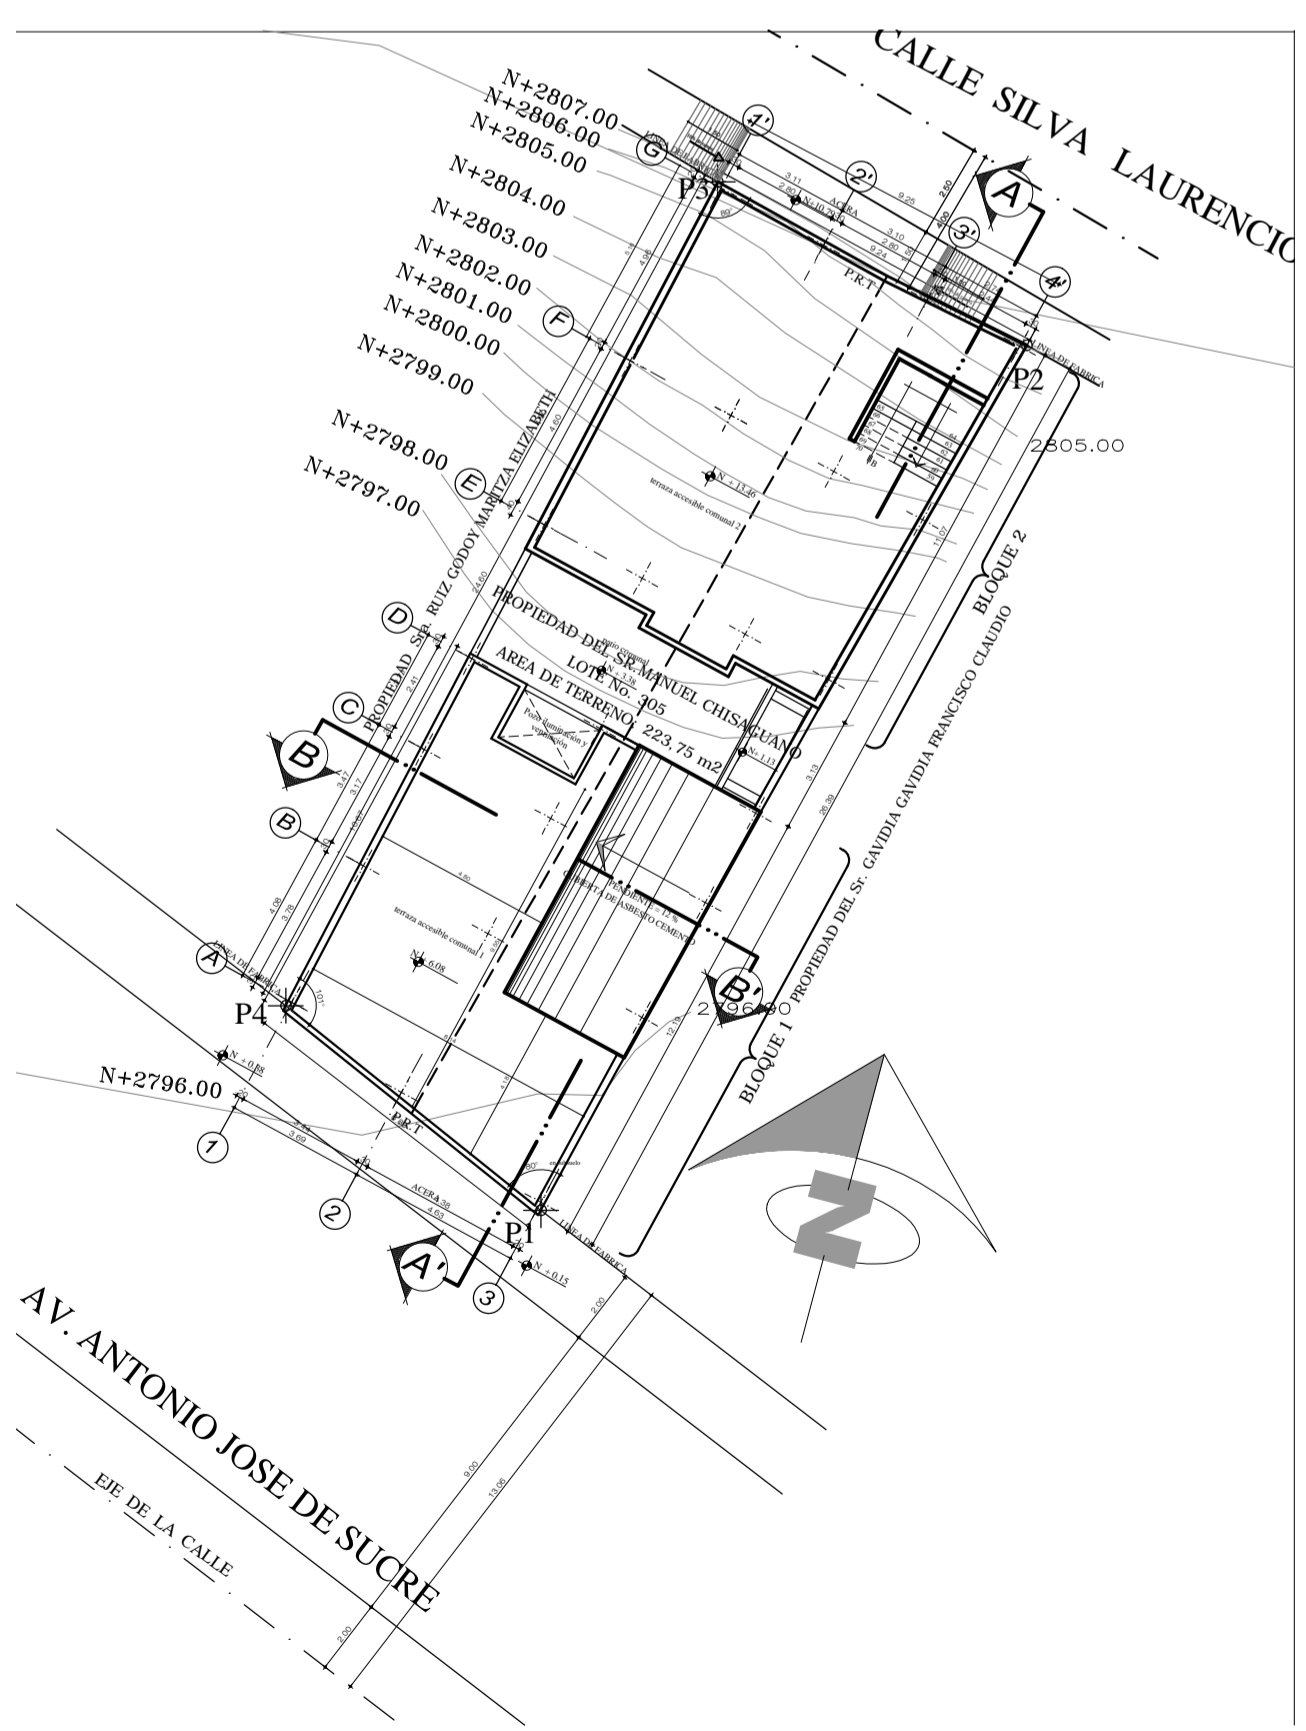


IMPLANTACION GENERAL
Escala :-----1:200



FACHADA SUR
Calle Sucre
Escala :-----1:100

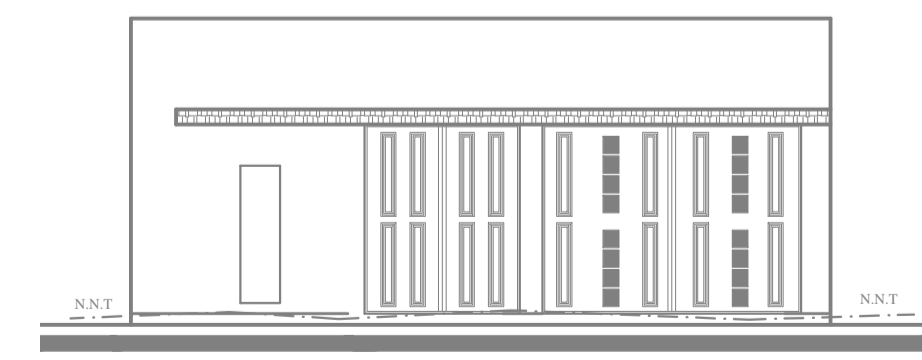

FACHADA NORTE
Calle Laurencio Silva
Escala :-----1:100

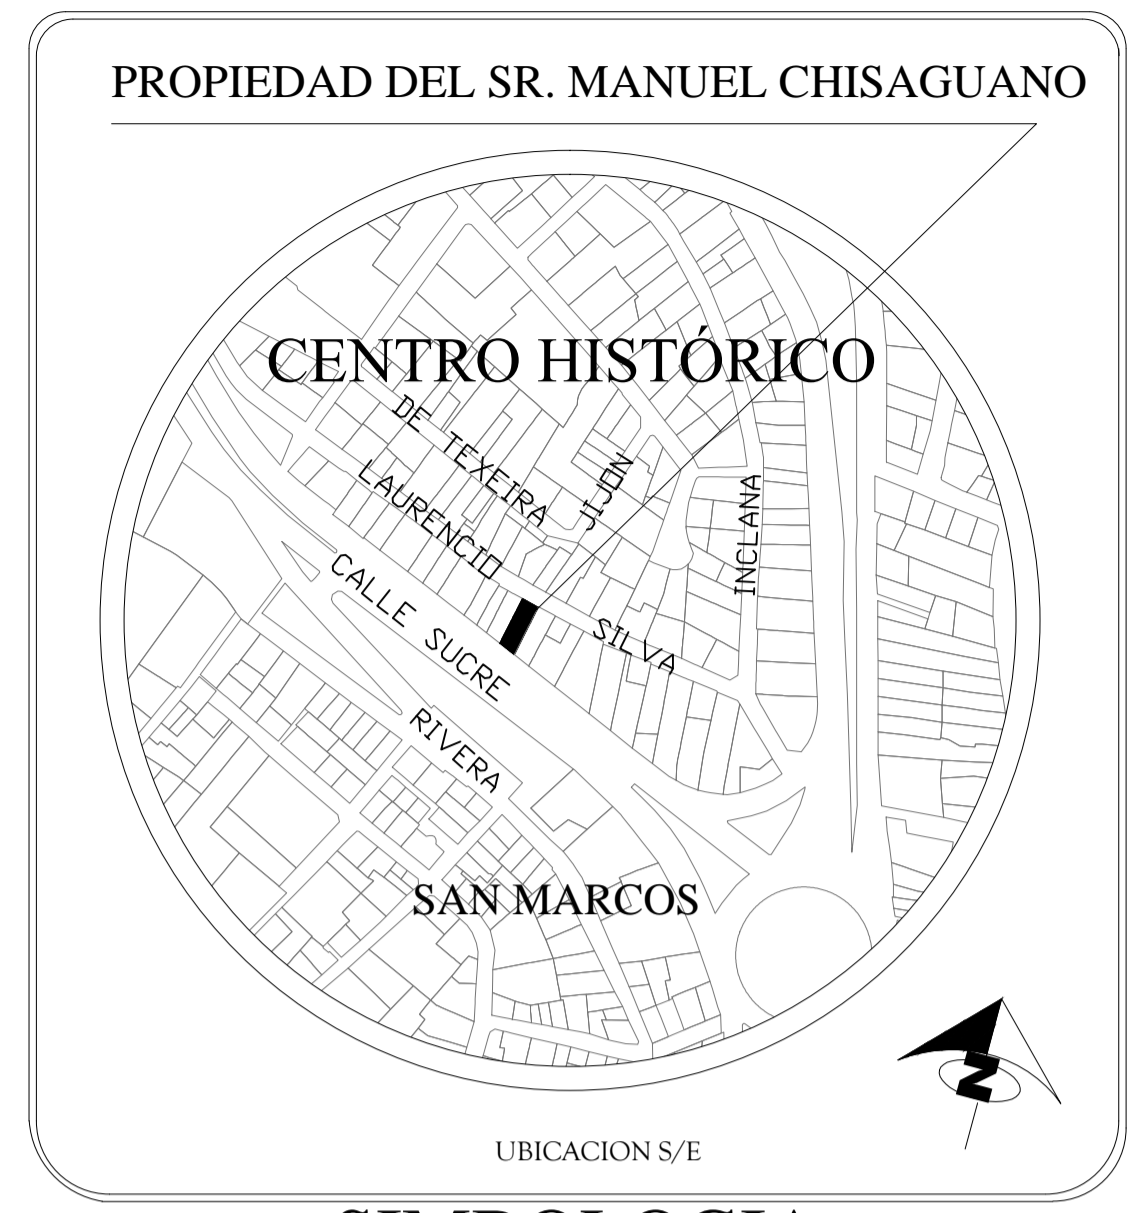

SIMBOLOGIA

- FISURAS
- EFLORESCENCIAS
- CORROSIONES
- DISGREGACIÓN GRANULAR
- PELÍCULA Y MOTEADO
- DETERIORO DE LA MADERA
- ACUMULACIÓN DE SUCIEDAD

PROYECTO: PATOLOGIAS
RESIDENCIA MANUEL CHISAGUANO



PROPIETARIO:		RESPONSABLE:	
SRA. TOAPANI TENORIO GLORIA YOLANDA CL. 1712137502		ARO. JORGE GABRIEL CHISAGUANO TERCERO SENECYT: 1005-13-1110150 CEL. 0998669757	
PROVINCIA: PICHINCHA	CANTÓN: QUITO	CLAVE CATASTRAL: 2010107013	FECHA: ENERO / 2023
PARROQUIA: CENTRO HISTÓRICO	BARRIO: SAN MARCOS	N. PRECIO: 18054	ESCALA: INDICADAS
DIRECCIÓN: AV. ANTONIO JOSE DE SUCRE		CONTIENE: IMPLANTACION PLANTAS ARQUITECTONICAS FACHADAS	LÁMINA: A-P1 DE 2
USO PENSAMIENTO: (E) Habitación mediana densidad (M) Multifin	USO: 546569		

SELLOS MUNICIPALES