


PLANTA ALTA  
ESC. 1:100

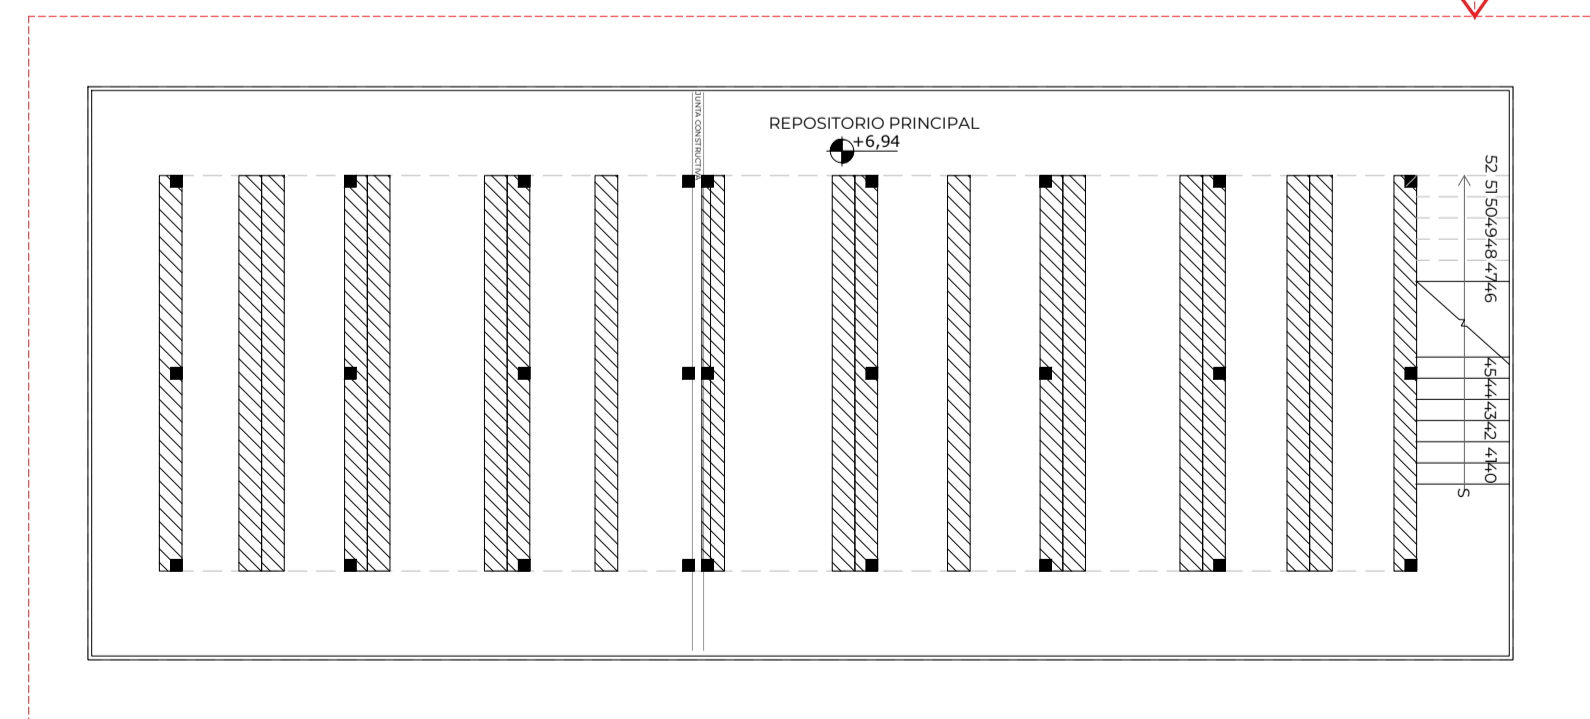

REPOSITORIO PRINCIPAL N +6,39  
ESC. 1:100



SECCIÓN C1  
ESCALA 1:100