




PLANTA BAJA  
ESC 1:100

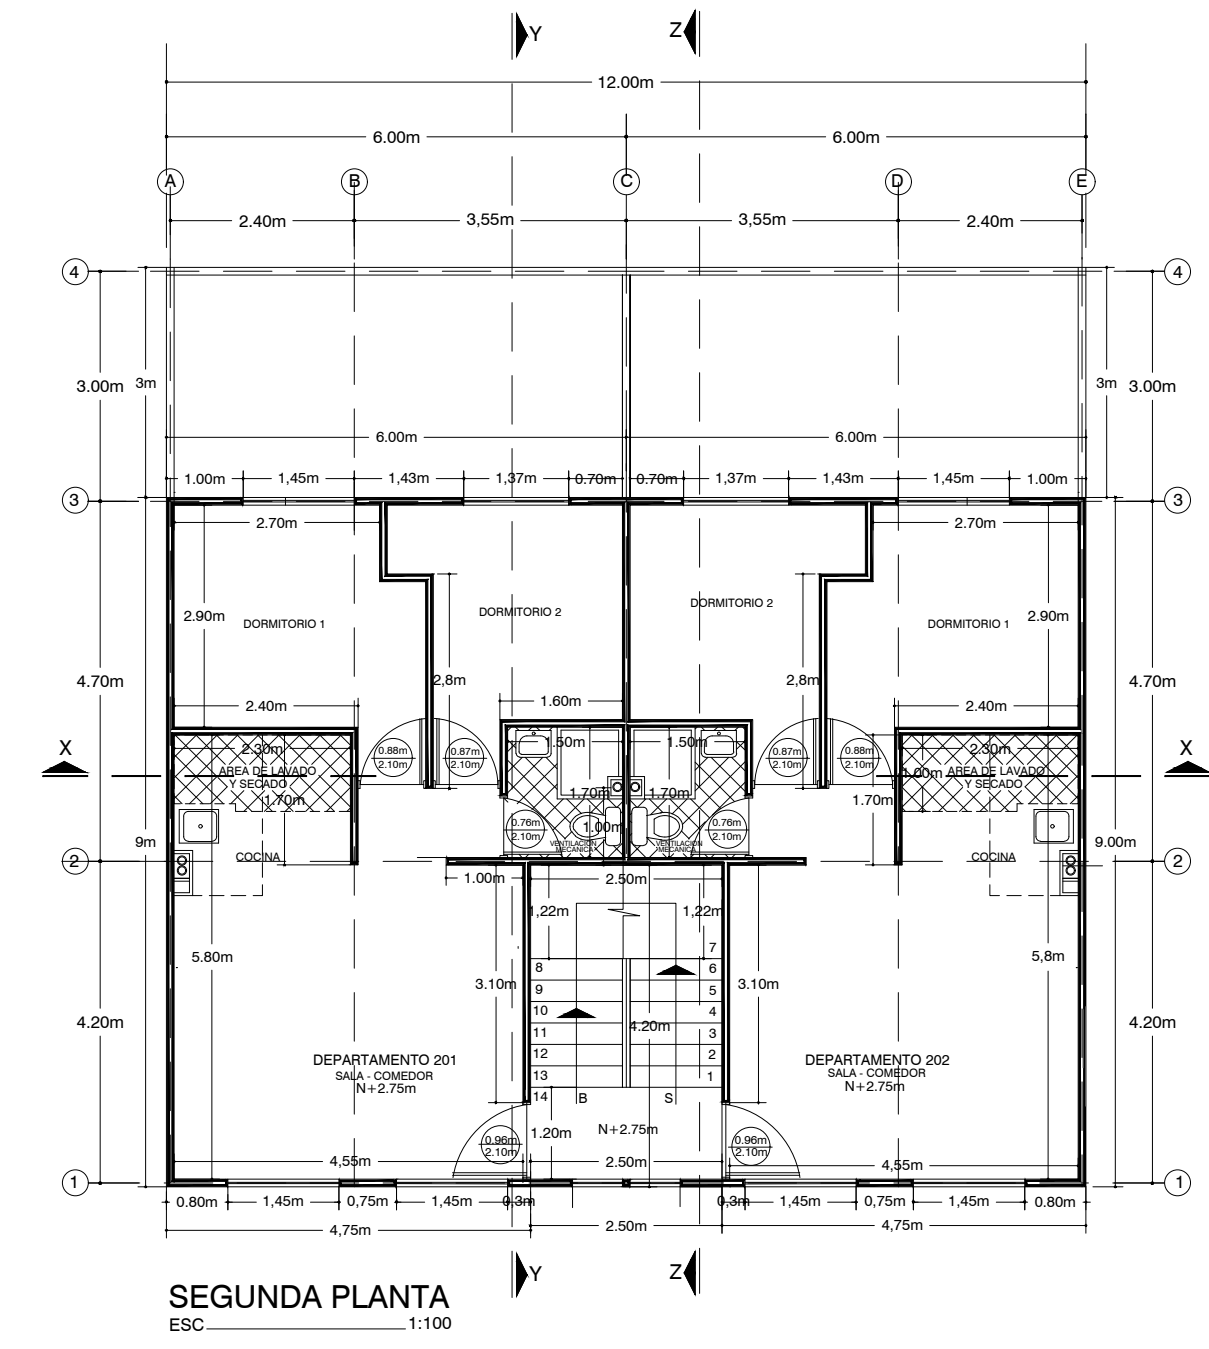

SEGUNDA PLANTA  
ESC 1:100

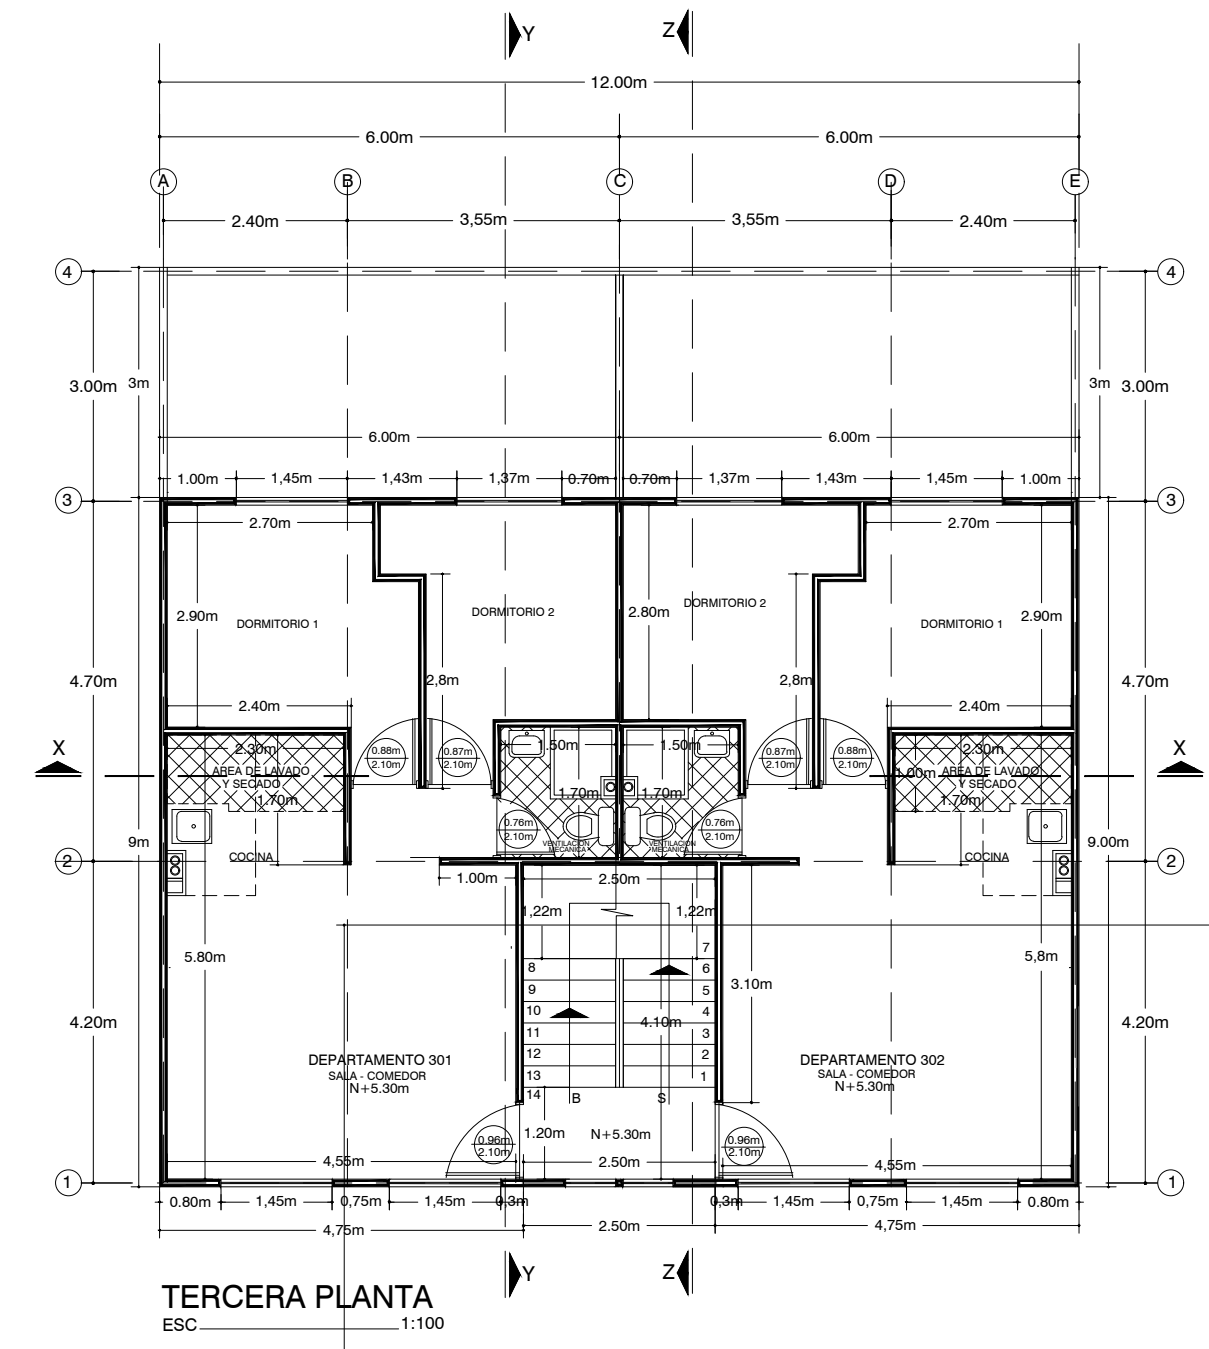

TERCERA PLANTA  
ESC 1:100

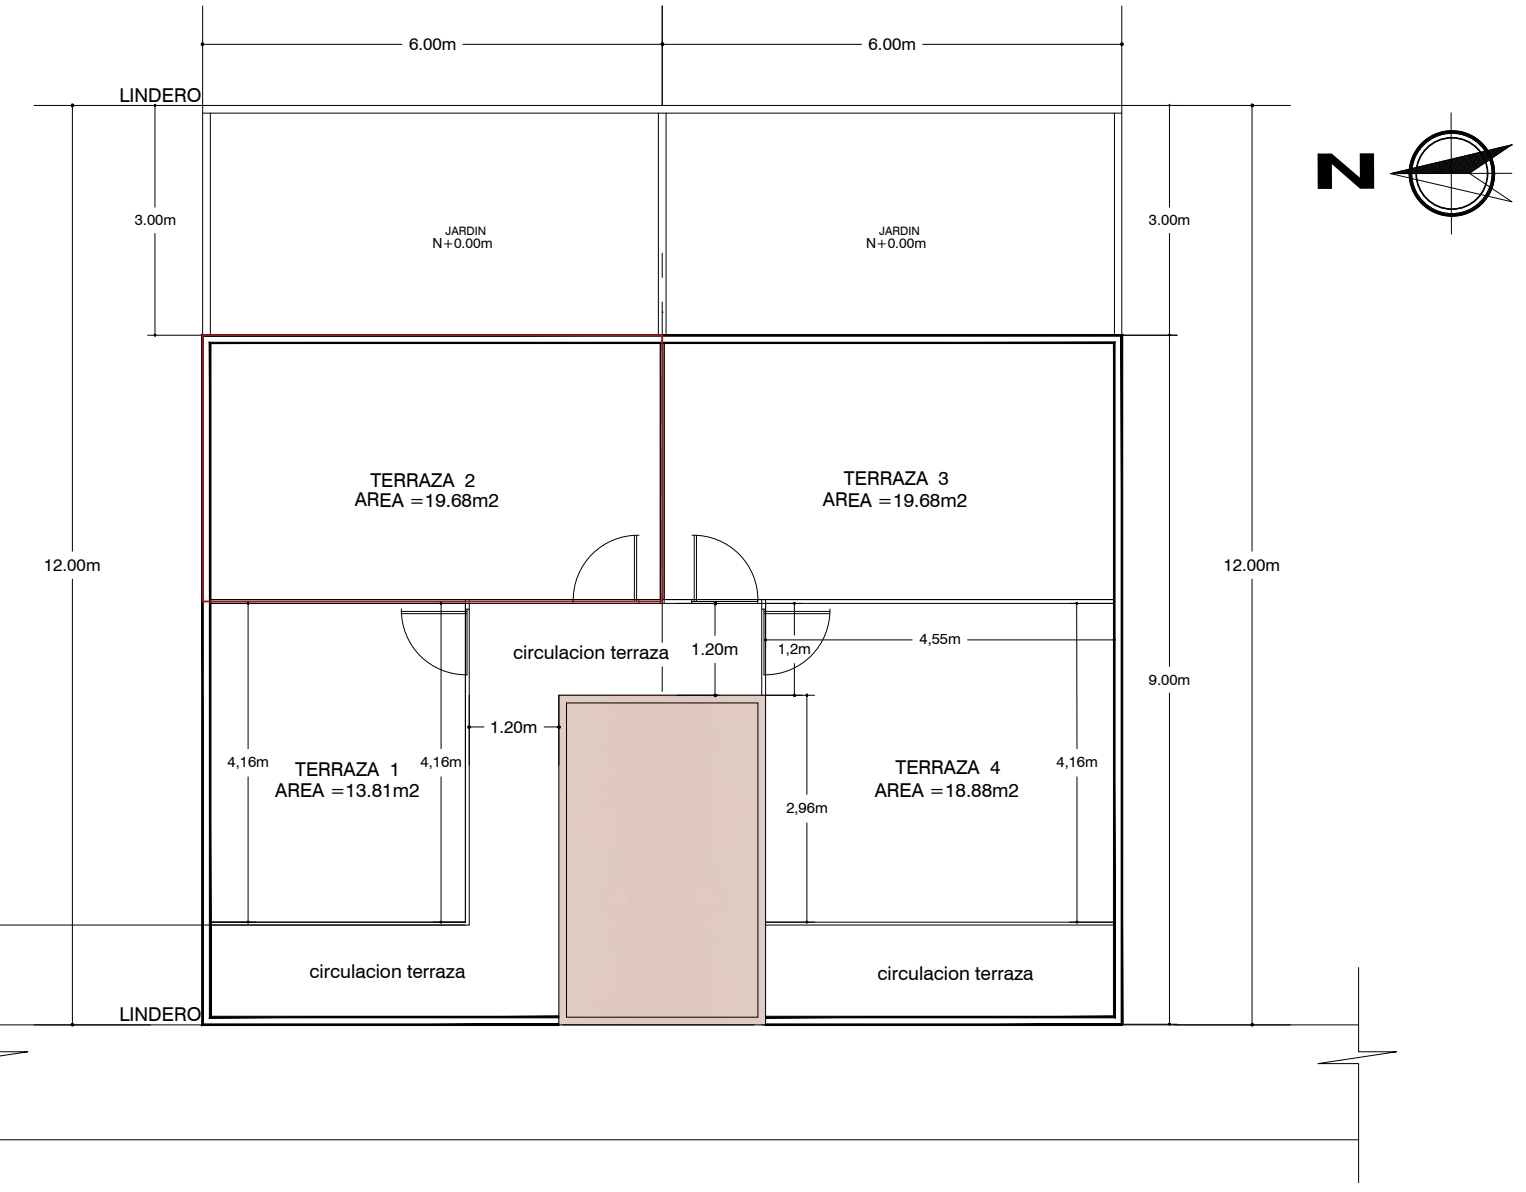


IMPLANTACION  
ESC 1:100



FACHADA FRONTAL  
ESC 1:100



FACHADA POSTERIOR  
ESC 1:100

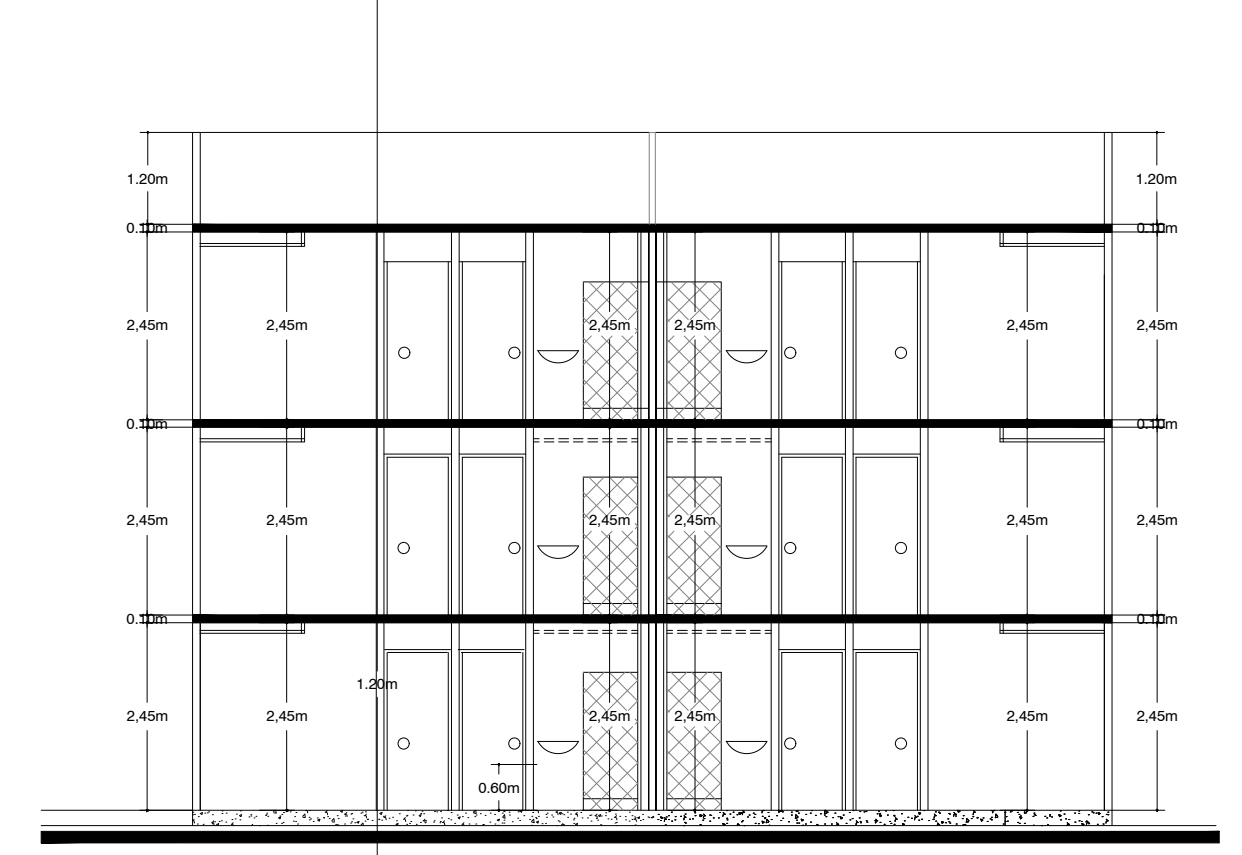

CORTE X-X  
ESC 1:100


NIVEL +10.40m  
NIVEL +7.85m  
NIVEL +5.30m  
NIVEL +2.75m  
NIVEL +0.20m

DATOS GENERALES			
NOMBRE DEL PROPIETARIO:	FIDEICOMISO MERCANTIL BELLAVISTA DEL SUR		
CLAVE CATASTRAL:	*	N° PREDIO:	*
IRM N°:	*	FECHA:	*
ZONA:	QUITUMBE	SECTOR:	BELLAVISTA SUR CALLE: *
AREA DEL TERRENO SEGUN IRM:	144m <sup>2</sup>	COS PB:	80% COS TOTAL: 240%
ZONIFICACION:	D3(D203-80)	USO PRINCIPAL: R2 RESIDENCIAL MEDIA DENSIDAD	


\* A SER DETERMINADO MEDIANTE RESOLUCION DE CONFORMIDAD CON EL ARTICULO INNUMERADO 83 ORDENZA DE 156, DE 16 DE DICIEMBRE DE 2011

CUADRO DE AREAS						
NIVEL	USOS	N° DE UNIDADES	AREA TOTAL POR NIVEL	AREA NO COMPUTABLE	AREAS ABIERTAS NO COMPUTABLES	AREA UTIL
N+0.20m	VIVIENDA ( PLANTA BAJA )	2	107.99m <sup>2</sup>	10.49m <sup>2</sup>	36.00m <sup>2</sup>	97.50m <sup>2</sup>
N+2.70m	VIVIENDA ( SEGUNDA PLANTA )	2	107.99m <sup>2</sup>	10.49m <sup>2</sup>		97.50m <sup>2</sup>
N+5.20m	VIVIENDA ( TERCERA PLANTA )	2	107.99m <sup>2</sup>	10.49m <sup>2</sup>		97.50m <sup>2</sup>
N+7.85m	AREAS A INDIVIDUALIZARSE	4		10.49m <sup>2</sup>	72.05m <sup>2</sup>	
	CAJA DE GRADAS	1		29.45m <sup>2</sup>		
	CIRCULACION TERRAZA	1				
	TOTAL	6	323.97m <sup>2</sup>	67.41m <sup>2</sup>	108.05m <sup>2</sup>	292.50m <sup>2</sup>


AREA TOTAL DEL TERRENO:	144.00 m <sup>2</sup>
COS_PB	67.71%
COS TOTAL	203.13%

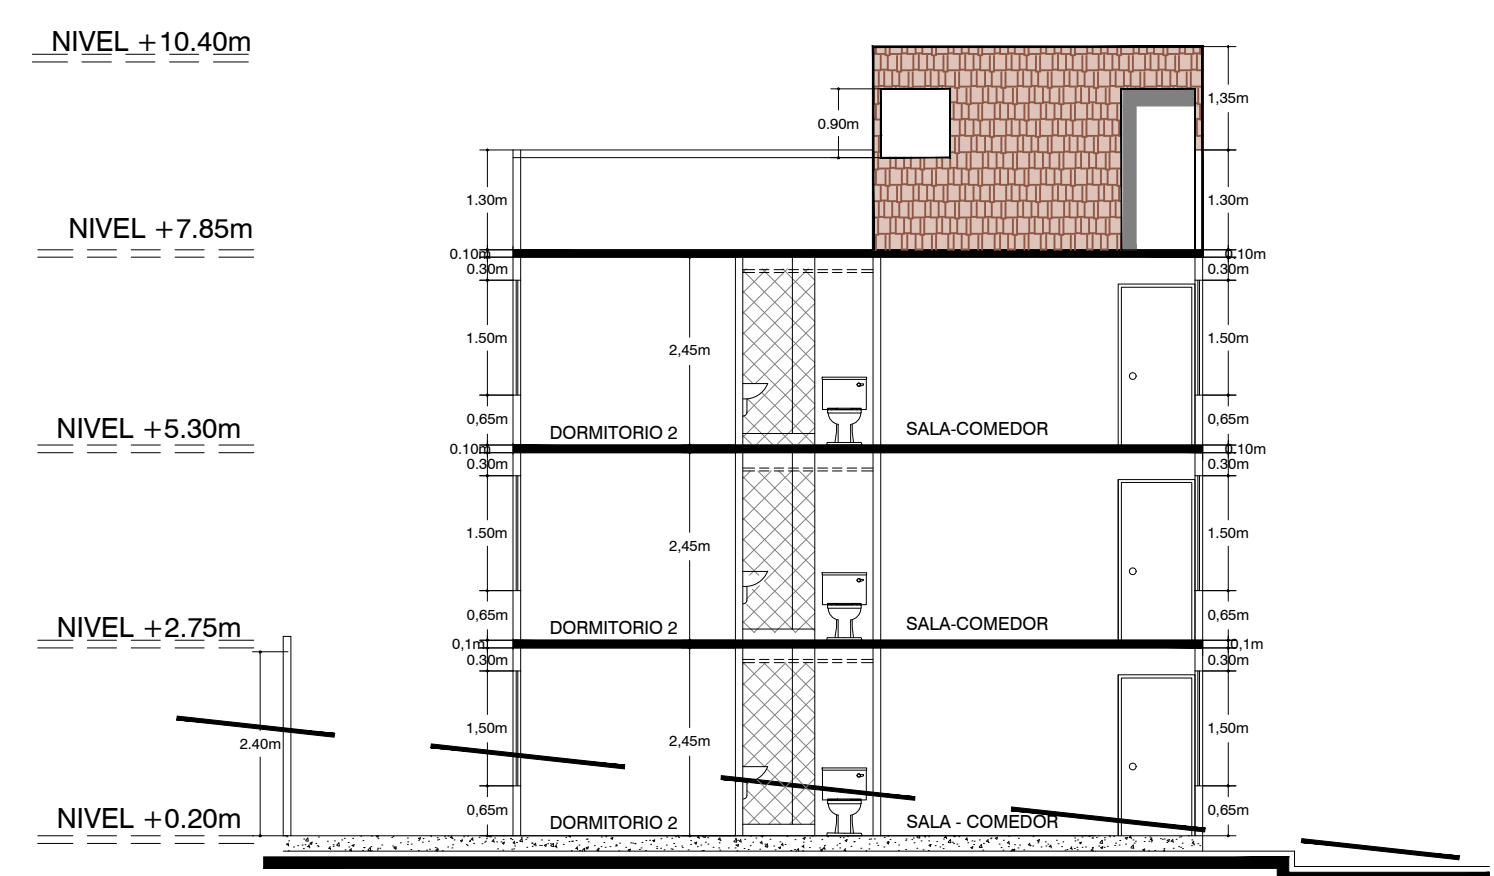


CORTE Y-Y  
ESC 1:100

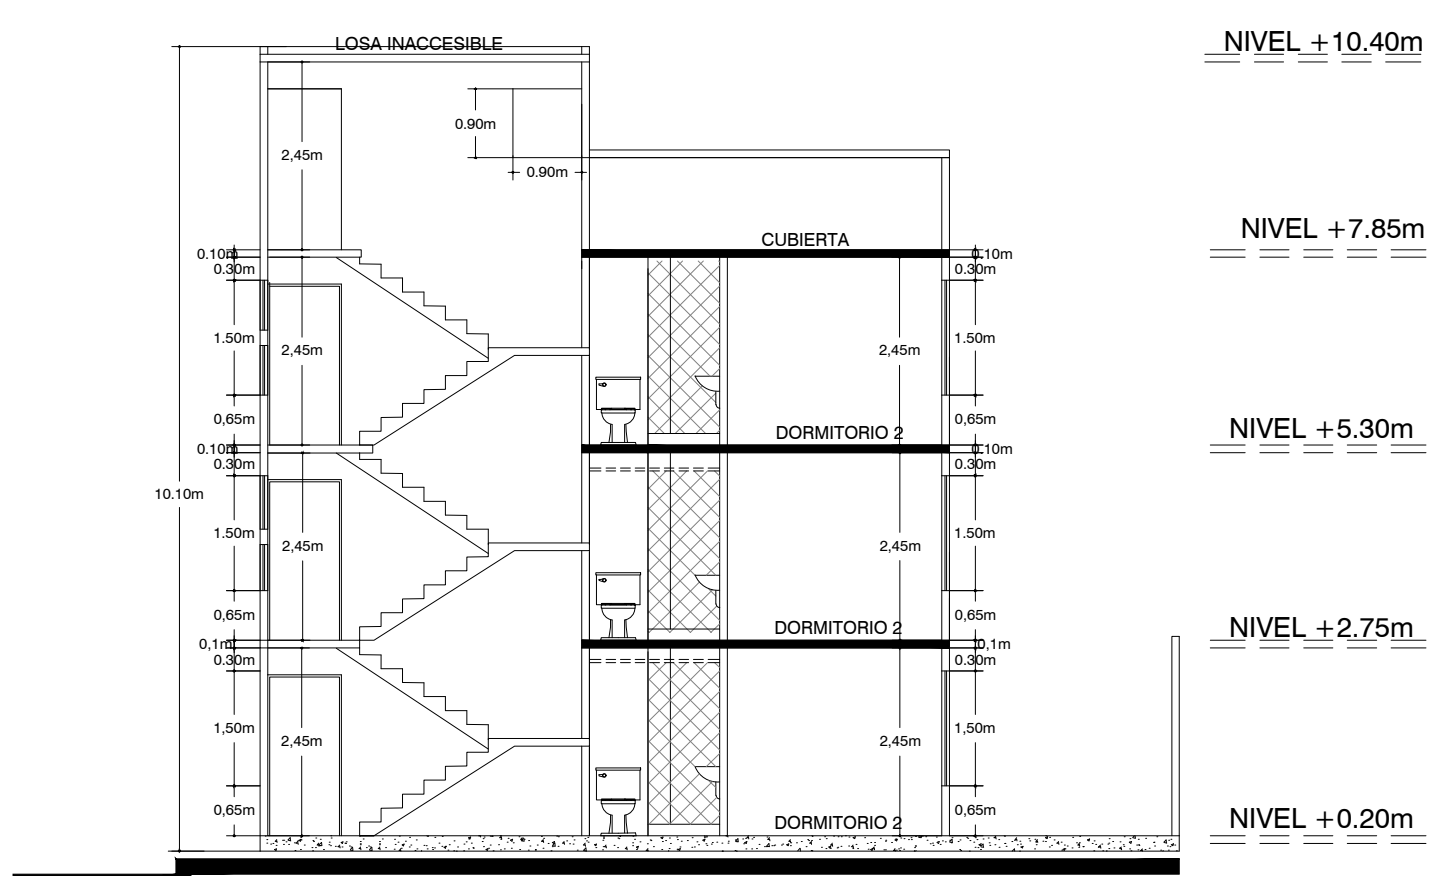

CORTE Z-Z  
ESC 1:100

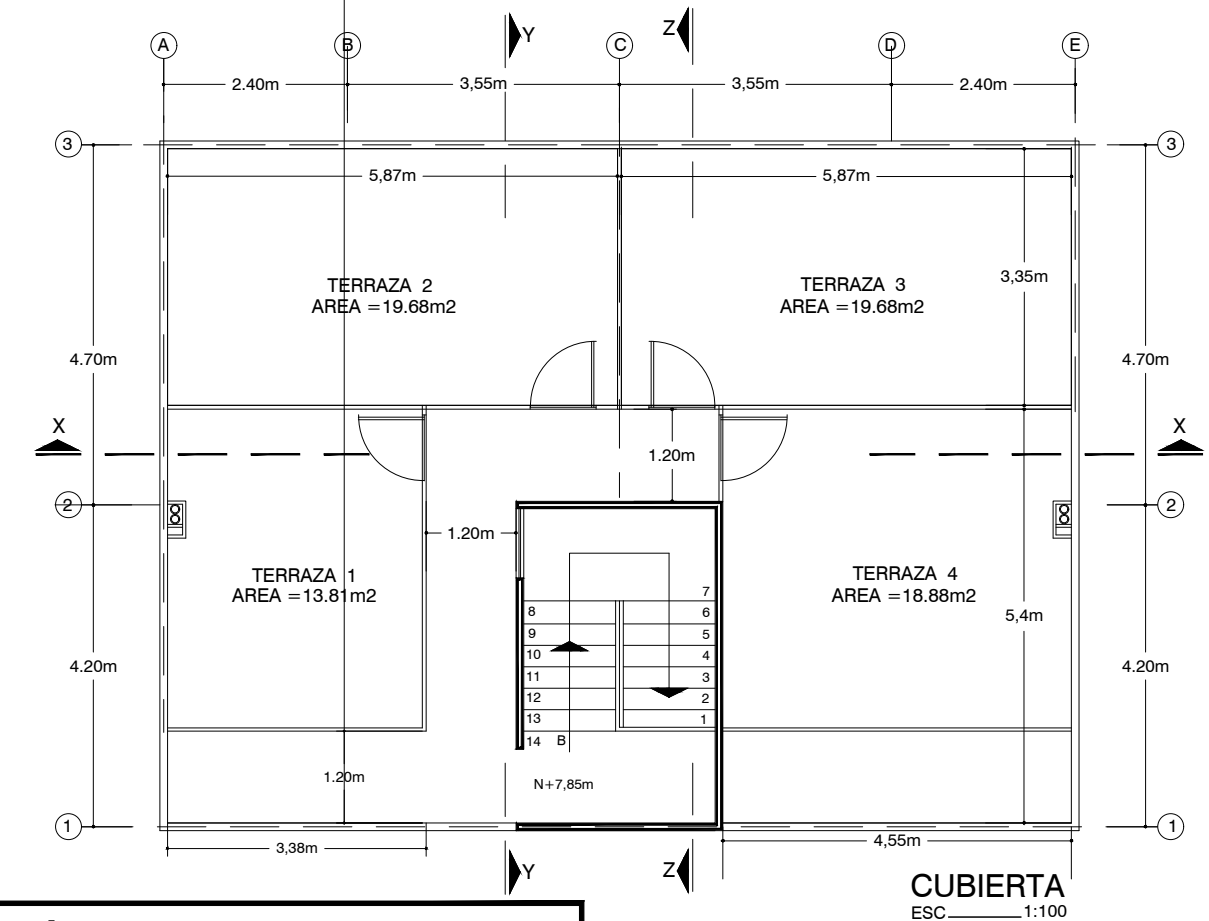

CUBIERTA  
ESC 1:100

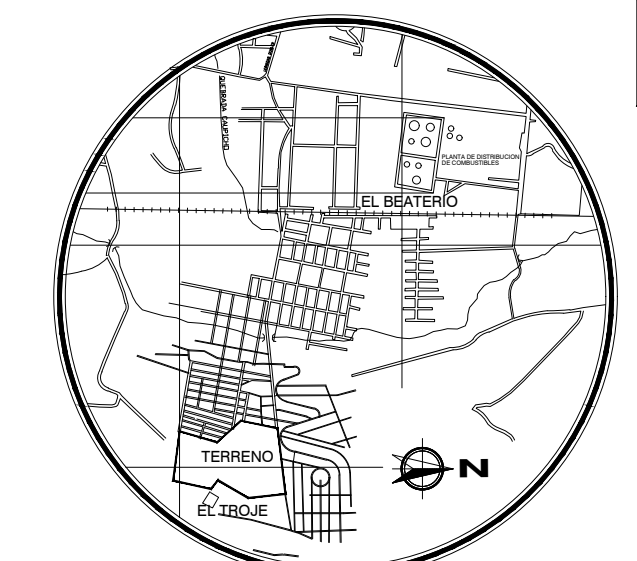

UBICACION CROQUIS

Villamar arquitectos

arquitectos

PROYECTO INMOBILIARIO DIVINO NIÑO MANZANA EDIFICIO TIPO C

CONTIENE: PLANTAS - FACHADAS Y CUADRO DE AREAS

PROYECTISTA	CONSTRUCTOR	PROPIETARIO	ESCALA: 1:100	LAMINA A1 DE 1
ARQ. CARLOS XAVIER VILLAMAR A. CONESUP 10279-10-6279		FIDEICOMISO MERCANTIL BELLAVISTA SUR	FECHA: JULIO 2012	
			DIBUJO: CXV	