
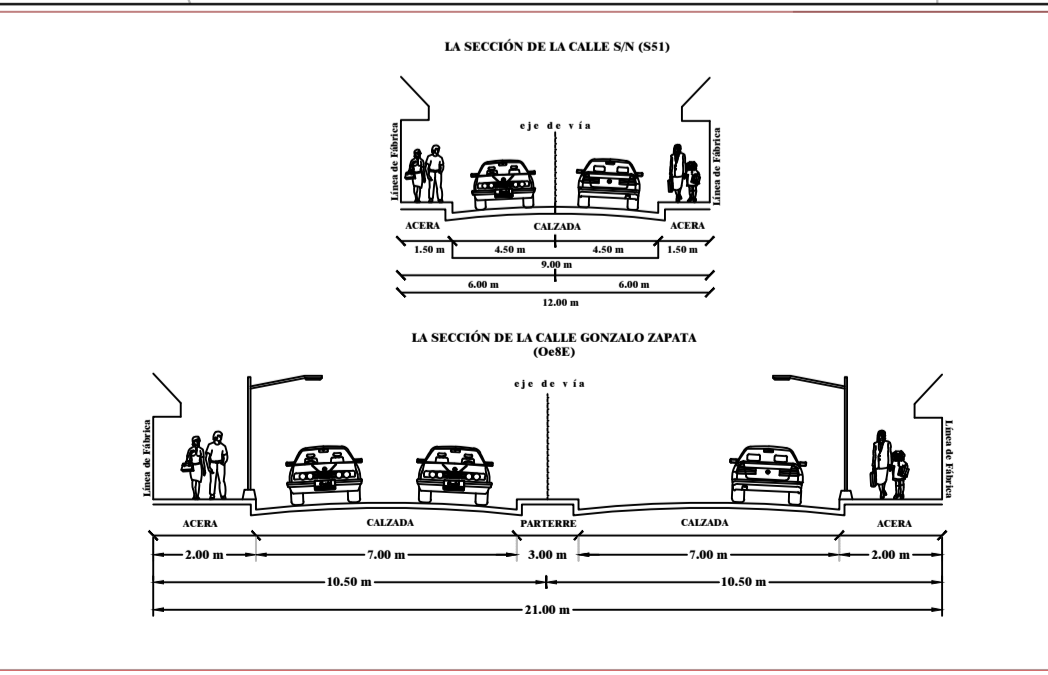


Levantamiento Topográfico  
 Coordenadas Datum WGS-84 corregido Quito  
 Zona 17 Sistema de Referencia Espacial  
 Distrito Metropolitano de Quito Sires-DMQ  
 Escala 1:750

**SELLOS MUNICIPALES:**

**LEYENDA**

	PUNTOS GPS
	POSTE DE LUZ
	CURVAS DE NIVEL
	VIA EXISTENTE
	POZO DE ALCANTARILLADO
	CATASTRO SIREC-Q
	CONSTRUCCIONES
	EJE SECCIÓN PROPUESTA
	ÁREA DE AFECTACIÓN
	ÁREA DE ADJUDICACIÓN

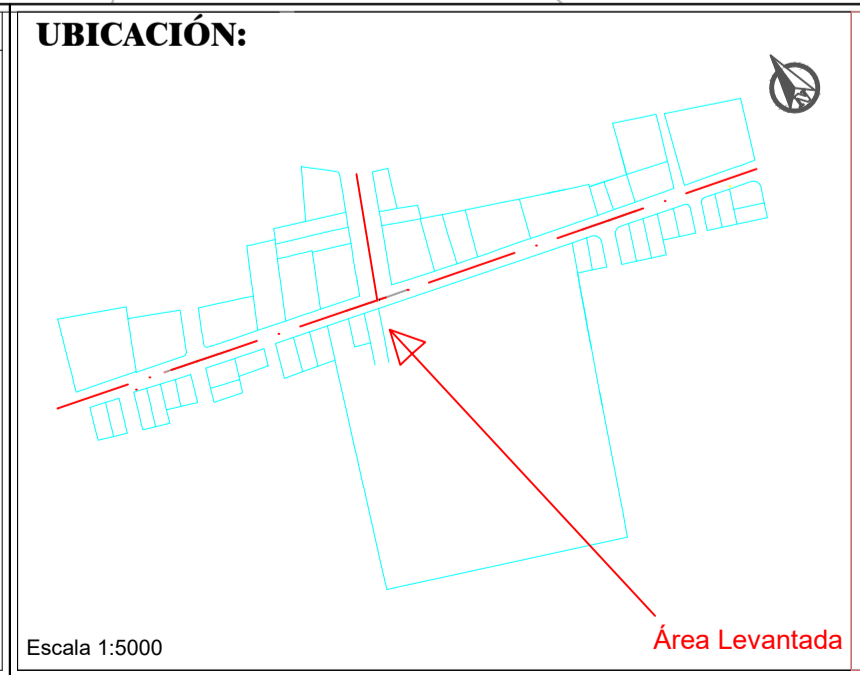

**RESPONSABILIDAD TÉCNICA**

<p><b>TÉCNICO UNIDAD DE TERRITORIO Y VIVIENDA</b></p> Firmado digitalmente por: <b>LUCIA MARGARITA AVALOS MERA</b>	<p><b>RESPONSABLE UNIDAD DE TERRITORIO Y VIVIENDA</b></p> Firmado digitalmente por: <b>ANA ALICIA ABARCA JARAMILLO</b>
<p><b>DIRECTORA DE GESTIÓN DEL TERRITORIO</b></p> Firmado digitalmente por: <b>ERIKA LIZETH LASCANO FERNANDEZ</b>	<p><b>ADMINISTRADOR ZONAL QUITUMBE</b></p> Firmado digitalmente por: <b>JUAN GABRIEL GUERRERO CAMPOSANO</b>
<b>Elaborado:</b> Arq. Lucia Avalos M.	<b>Revisado:</b> Ing. Ana Abarca J.
<b>Aprobado:</b> Ing. Erika Lascano F.	<b>Autorizado:</b> Arq. Juan Gabriel Guerrero C.

**PROYECTO:** REGULARIZACIÓN DE LA CALLE GONZALO ZAPATA (ONBE) DESDE LA ABS 0+000.00 (CALLE SSI) HASTA LA ABS 0+84.00 (CALLE S50H) Y REGULARIZACIÓN DE LA CALLE S51 DESDE LA ABS 0+000.00 (AV. ESCALÓN "1") HASTA LA ABS 0+0495 (CALLE CAMILO OREJUELA "0487") - SECTOR HEMISFERIO SUR - PARROQUIA GUAMANÍ.

<b>PARROQUIA:</b> GUAMANÍ	<b>HOJA:</b> 1 / 1
<b>BARRIO:</b> HEMISFERIOS SUR	<b>FECHA:</b> JULIO 2022
<b>CONTIENE:</b> LEVANTAMIENTO TOPOGRÁFICO GEORREFERENCIADO TRAZADO VIAL SECCIONES TRANSVERSALES CUADRO DE COORDENADAS	<b>ESCALA:</b> 1 : 500 - 1:250 <b>HOJA VIAL:</b> 32711