


RED ELECTRICA INTERNA FUERZA


SIMBOLOGIA

Centros de carga, tablero de distribución.

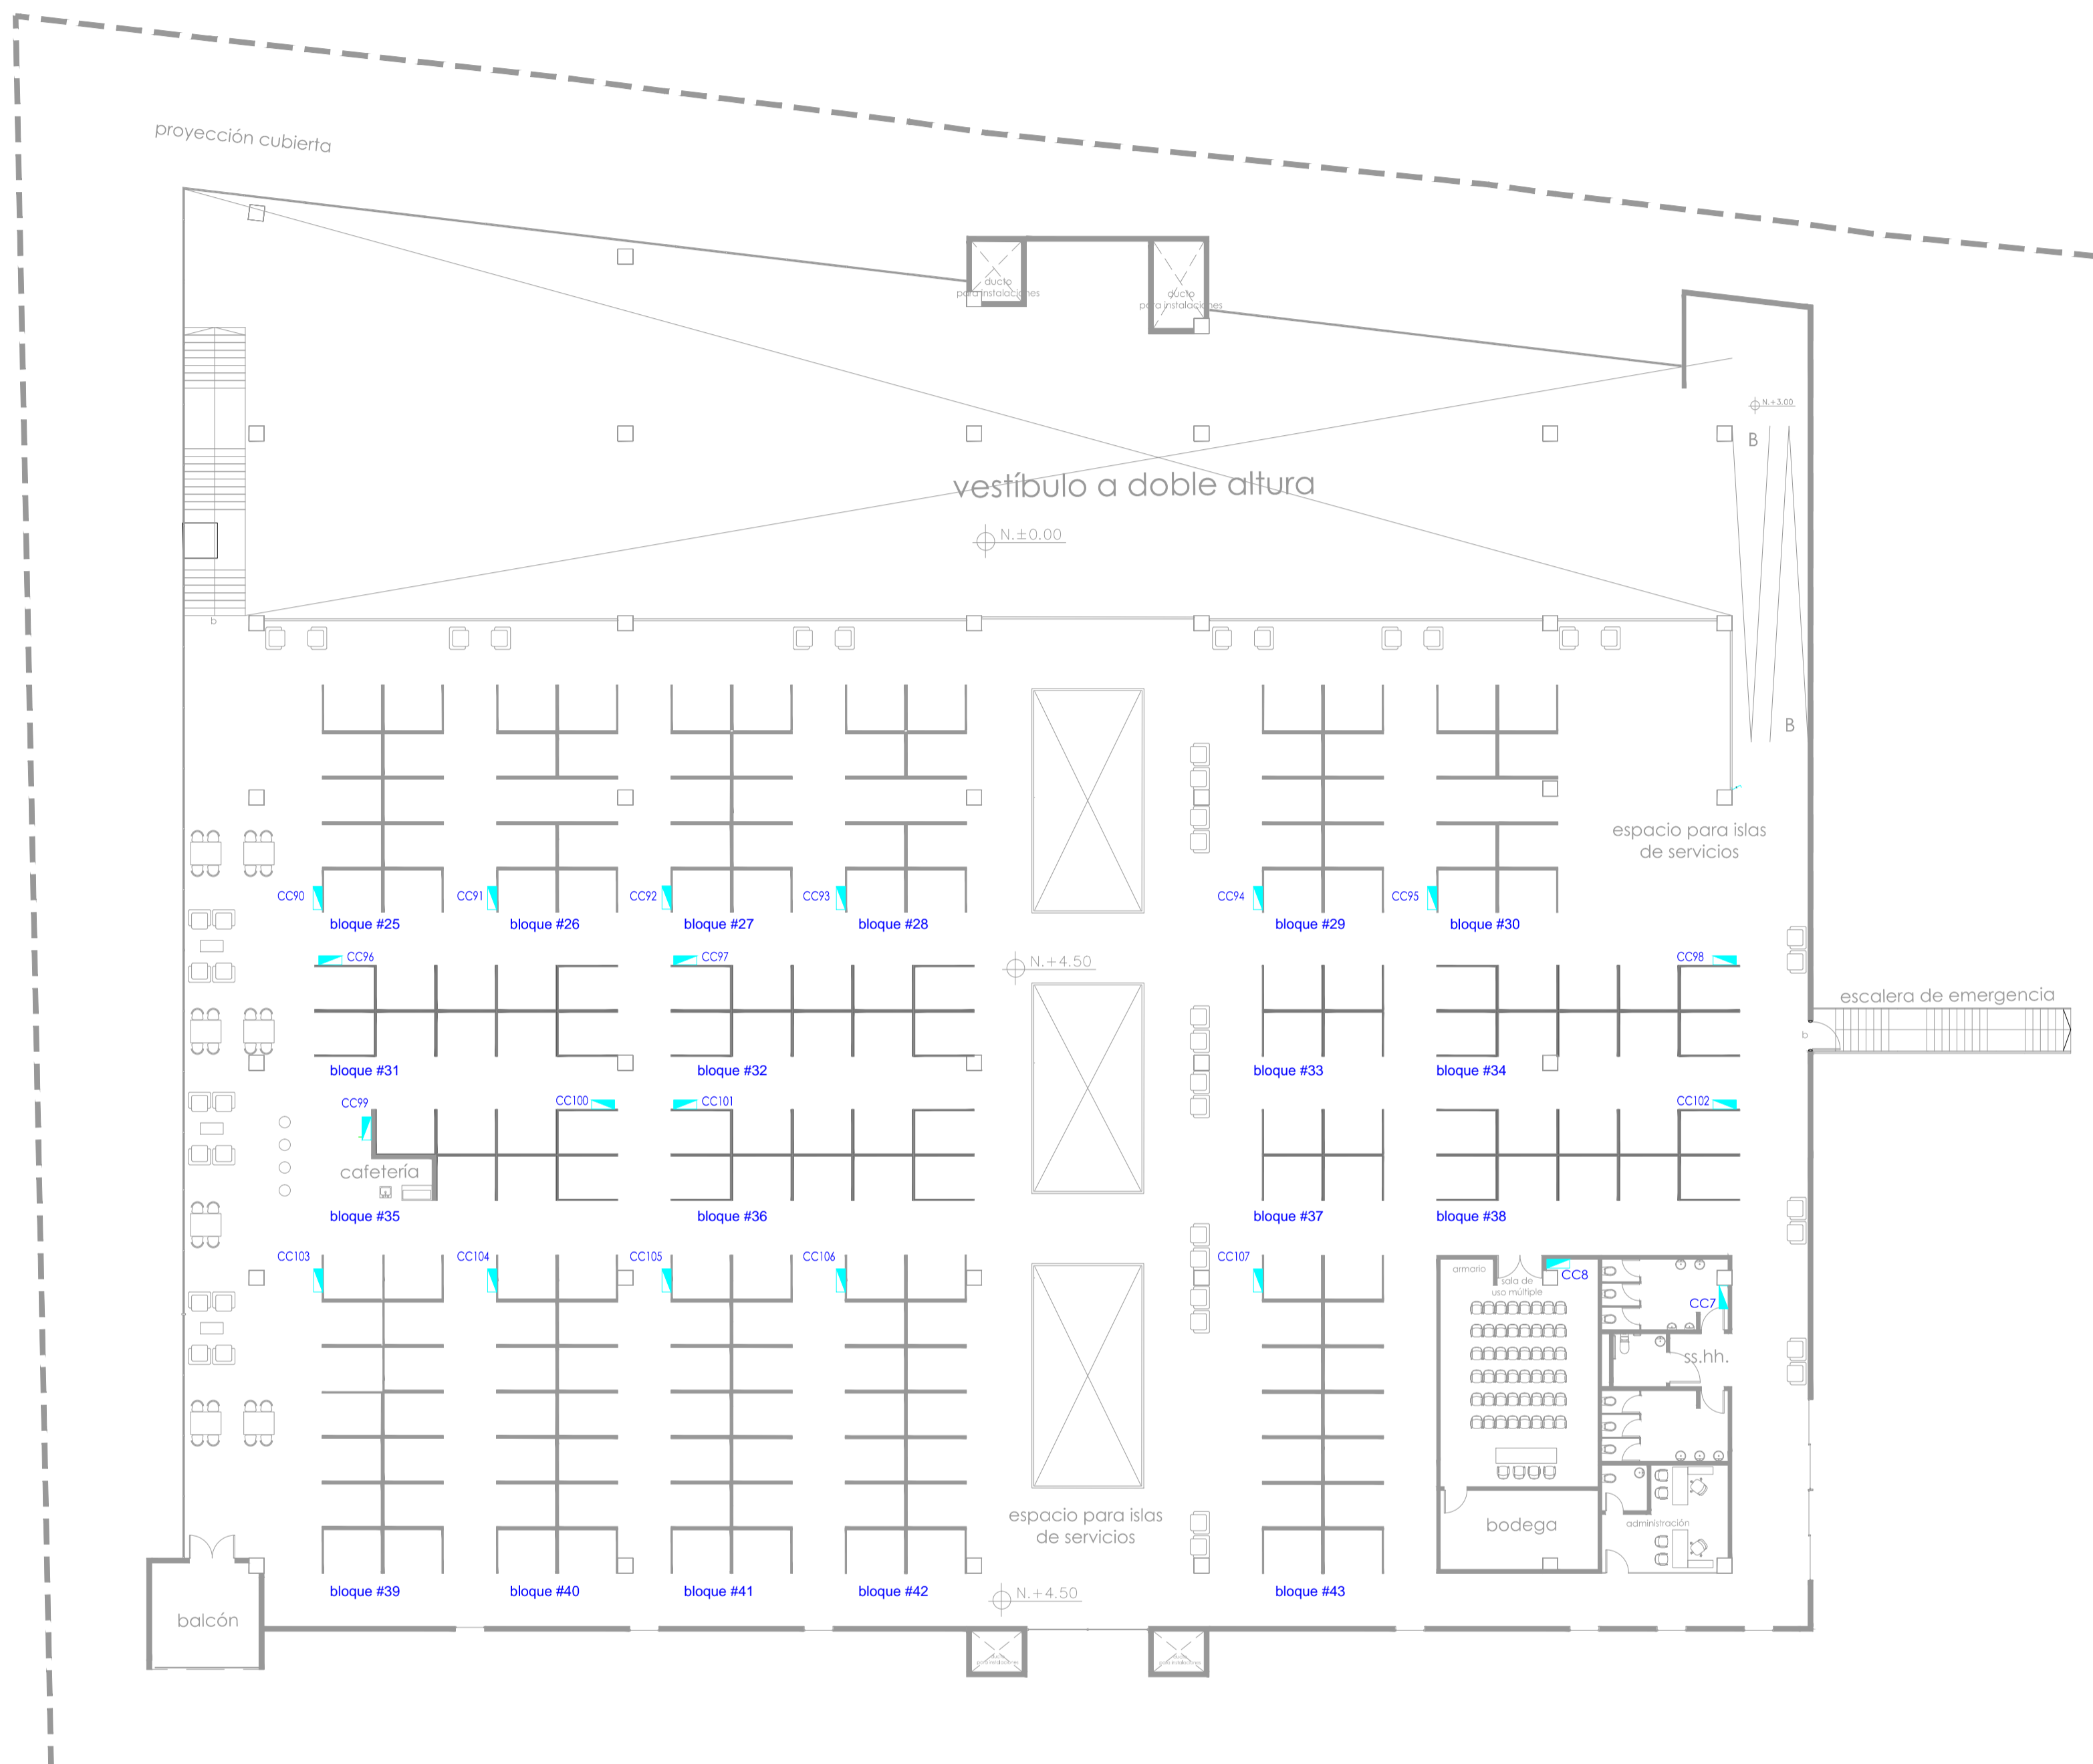

PLANTA alta N +4.5
Esc 1:200

Ubicación:

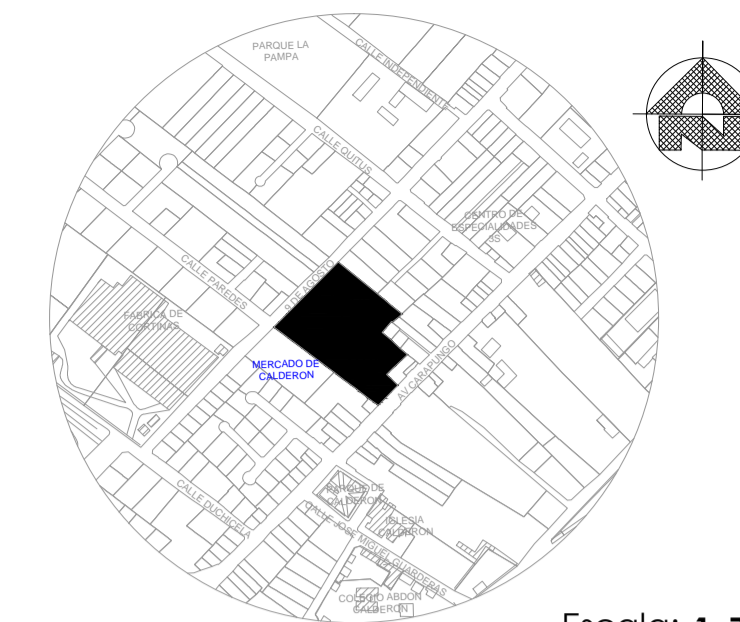

Escala: 1: 7500



MUNICIPIO DEL DISTRITO METROPOLITANO DE QUITO
ADMINISTRACIÓN ZONAL CALDERON



HENRY VALENCIA
Administrador Zonal Calderon

Aprobado por:

Revisado por:

ING PAOLA SILVA
Administrador del contrato

ARQ WASHINGTON MARTINEZ
Fiscalizador

Consultor:

Diseño Eléctrico:

ING MARCELO TRUJILLO

ING. SILVANA VARELA
SENECYT Reg. N° 1001-02-232244

Proyecto:

ESTUDIOS Y DISEÑOS DEFINITIVOS DEL MERCADO DE CALDERÓN, ADMINISTRACIÓN ZONAL CALDERÓN, DISTRITO METROPOLITANO, CANTÓN QUITO, PROVINCIA DE PICHINCHA.

Datos Generales del Predio:

Clave Catastral:	13217 02 020	IRM N:	640965
Zona Administrativa:	CALDERÓN	N del Predio:	210907
Area de terreno segun levantamiento:	9590.55 m2		
Cos PB:	80 %	Cos TOTAL:	240 %
		Zonificación:	D4 (D303 - 80)

Fecha:
17/01/2018

Coordinación:

Dibujantes:

ING WILLIAM BARRAGAN

ARQ ROSITA ZURITA

ARQ RODRIGO PAEZ

ARQ FERNANDA ENCALADA

Contiene: Red eléctrica interna
Centros de carga
Planta alta

Dimensiones prevalecen sobre escalas

ARQ RUBÉN ANAGUANO

Escala: 1:200

Lámina: **EL10/17**

Sellos Municipales: