




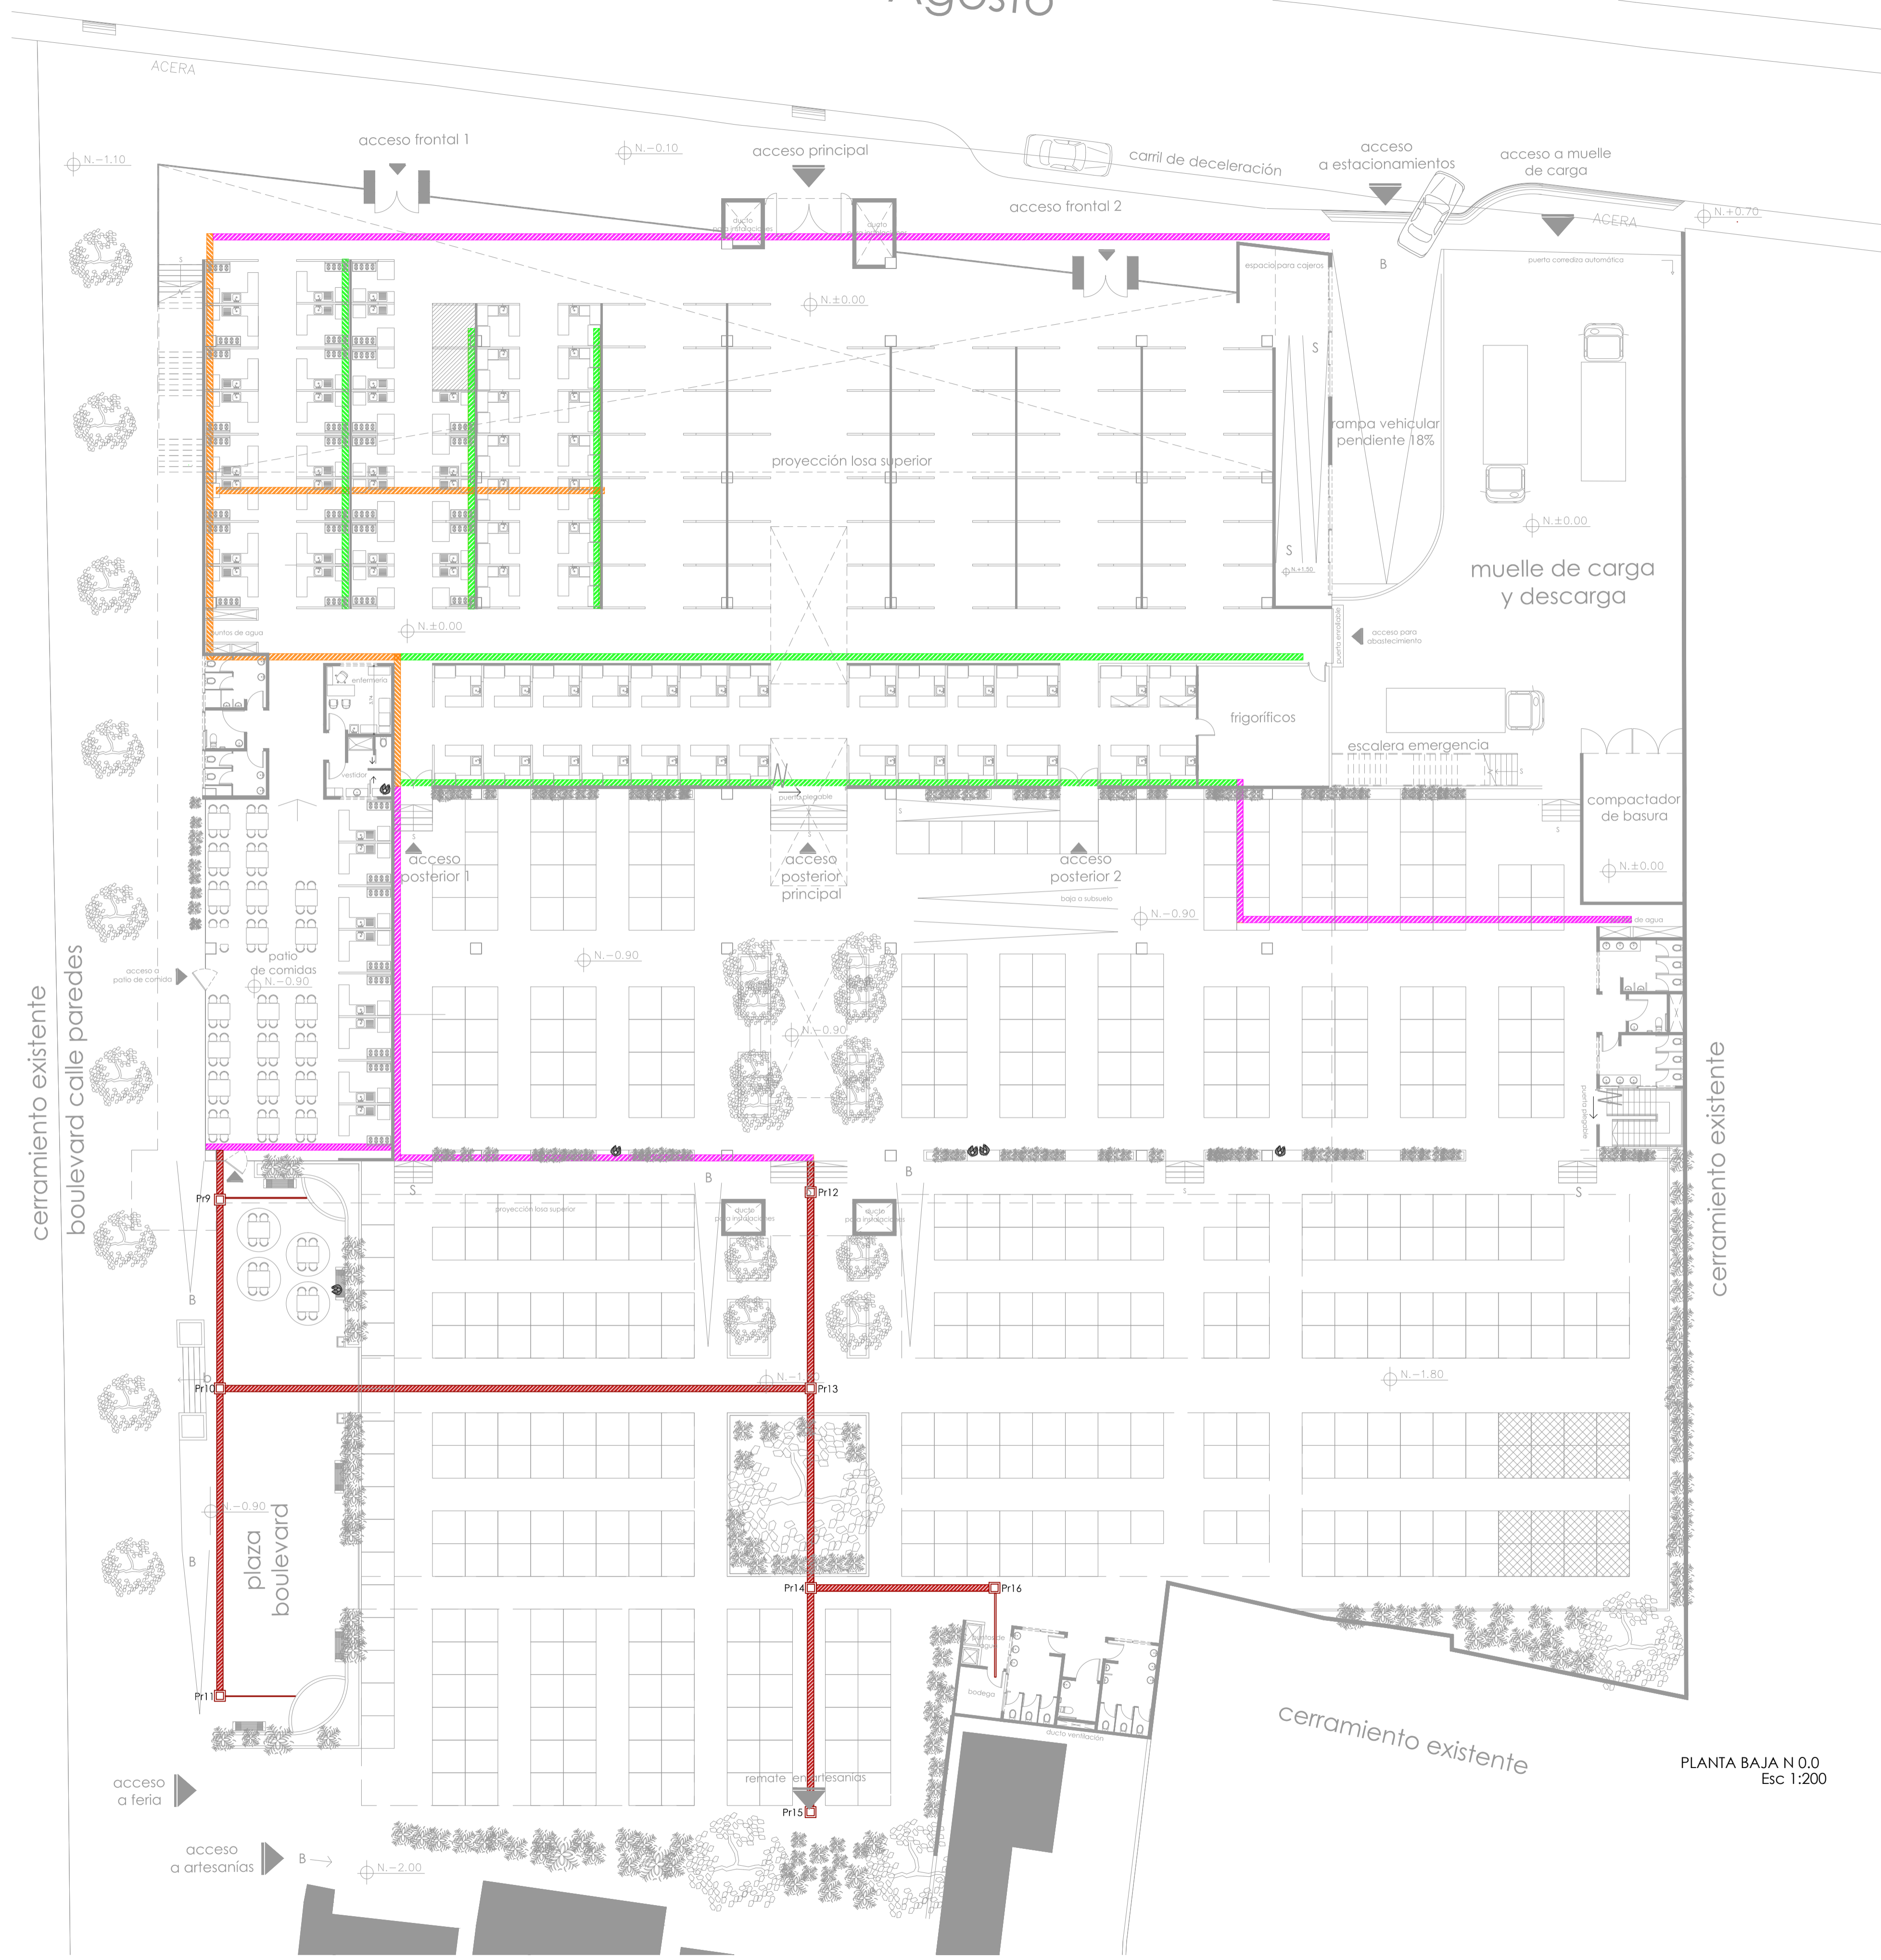


RED ELECTRICA INTERNA

CANALETA Y CANALIZACION


SIMBOLOGÍA

-  Canaleta 80x20cm.
-  Canaleta 50x15cm.
-  Canaleta 30x15cm.
-  Canalización subterránea, dos tubos PVC 4 pulgadas.
-  Pozo de revisión 60x60cm.



PLANTA BAJA N 0.0
Esc 1:200

Ubicación:

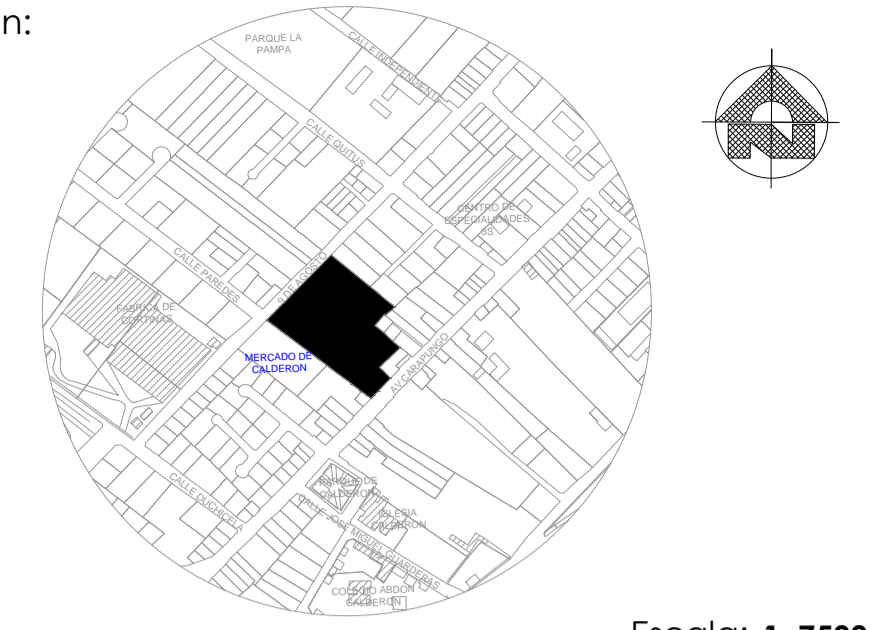

Escala: 1: 7500



MUNICIPIO DEL DISTRITO METROPOLITANO DE QUITO
ADMINISTRACIÓN ZONAL CALDERON



HENRY VALENCIA
Administrador Zonal Calderon

Aprobado por:

Revisado por:

ING PAOLA SILVA
Administrador del contrato

ARQ WASHINGTON MARTINEZ
Fiscalizador

Consultor:

Diseño Eléctrico:

ING MARCELO TRUJILLO

ING. SILVANA VARELA
SENESECYT Reg. N° 1001-02-232244

Proyecto:

ESTUDIOS Y DISEÑOS DEFINITIVOS DEL MERCADO DE CALDERÓN, ADMINISTRACIÓN ZONAL CALDERÓN, DISTRITO METROPOLITANO, CANTÓN QUITO, PROVINCIA DE PICHINCHA.

Datos Generales del Predio:

Clave Catastral:	13217 02 020	IRM N°:	640965
Zona Administrativa:	CALDERÓN	N del Predio:	210907
Area de terreno segun levantamiento:	9590.55 m2		
Cos PB:	80 %	Cos TOTAL:	240 %
		Zonificación:	D4 (D303 - 80)

Fecha:
17/01/2018

Coordinación:

Dibujantes:

ING WILLIAM BARRAGAN

ARQ ROSITA ZURITA
ARQ FERNANDA ENCALADA

ARQ RODRIGO PAEZ
Contiene: Red eléctrica interna
Canalización y canaletas
planta baja

Dimensiones prevalecen sobre escalas

Escala:
1:200

Lámina:
EL11/17

Sellos Municipales: