




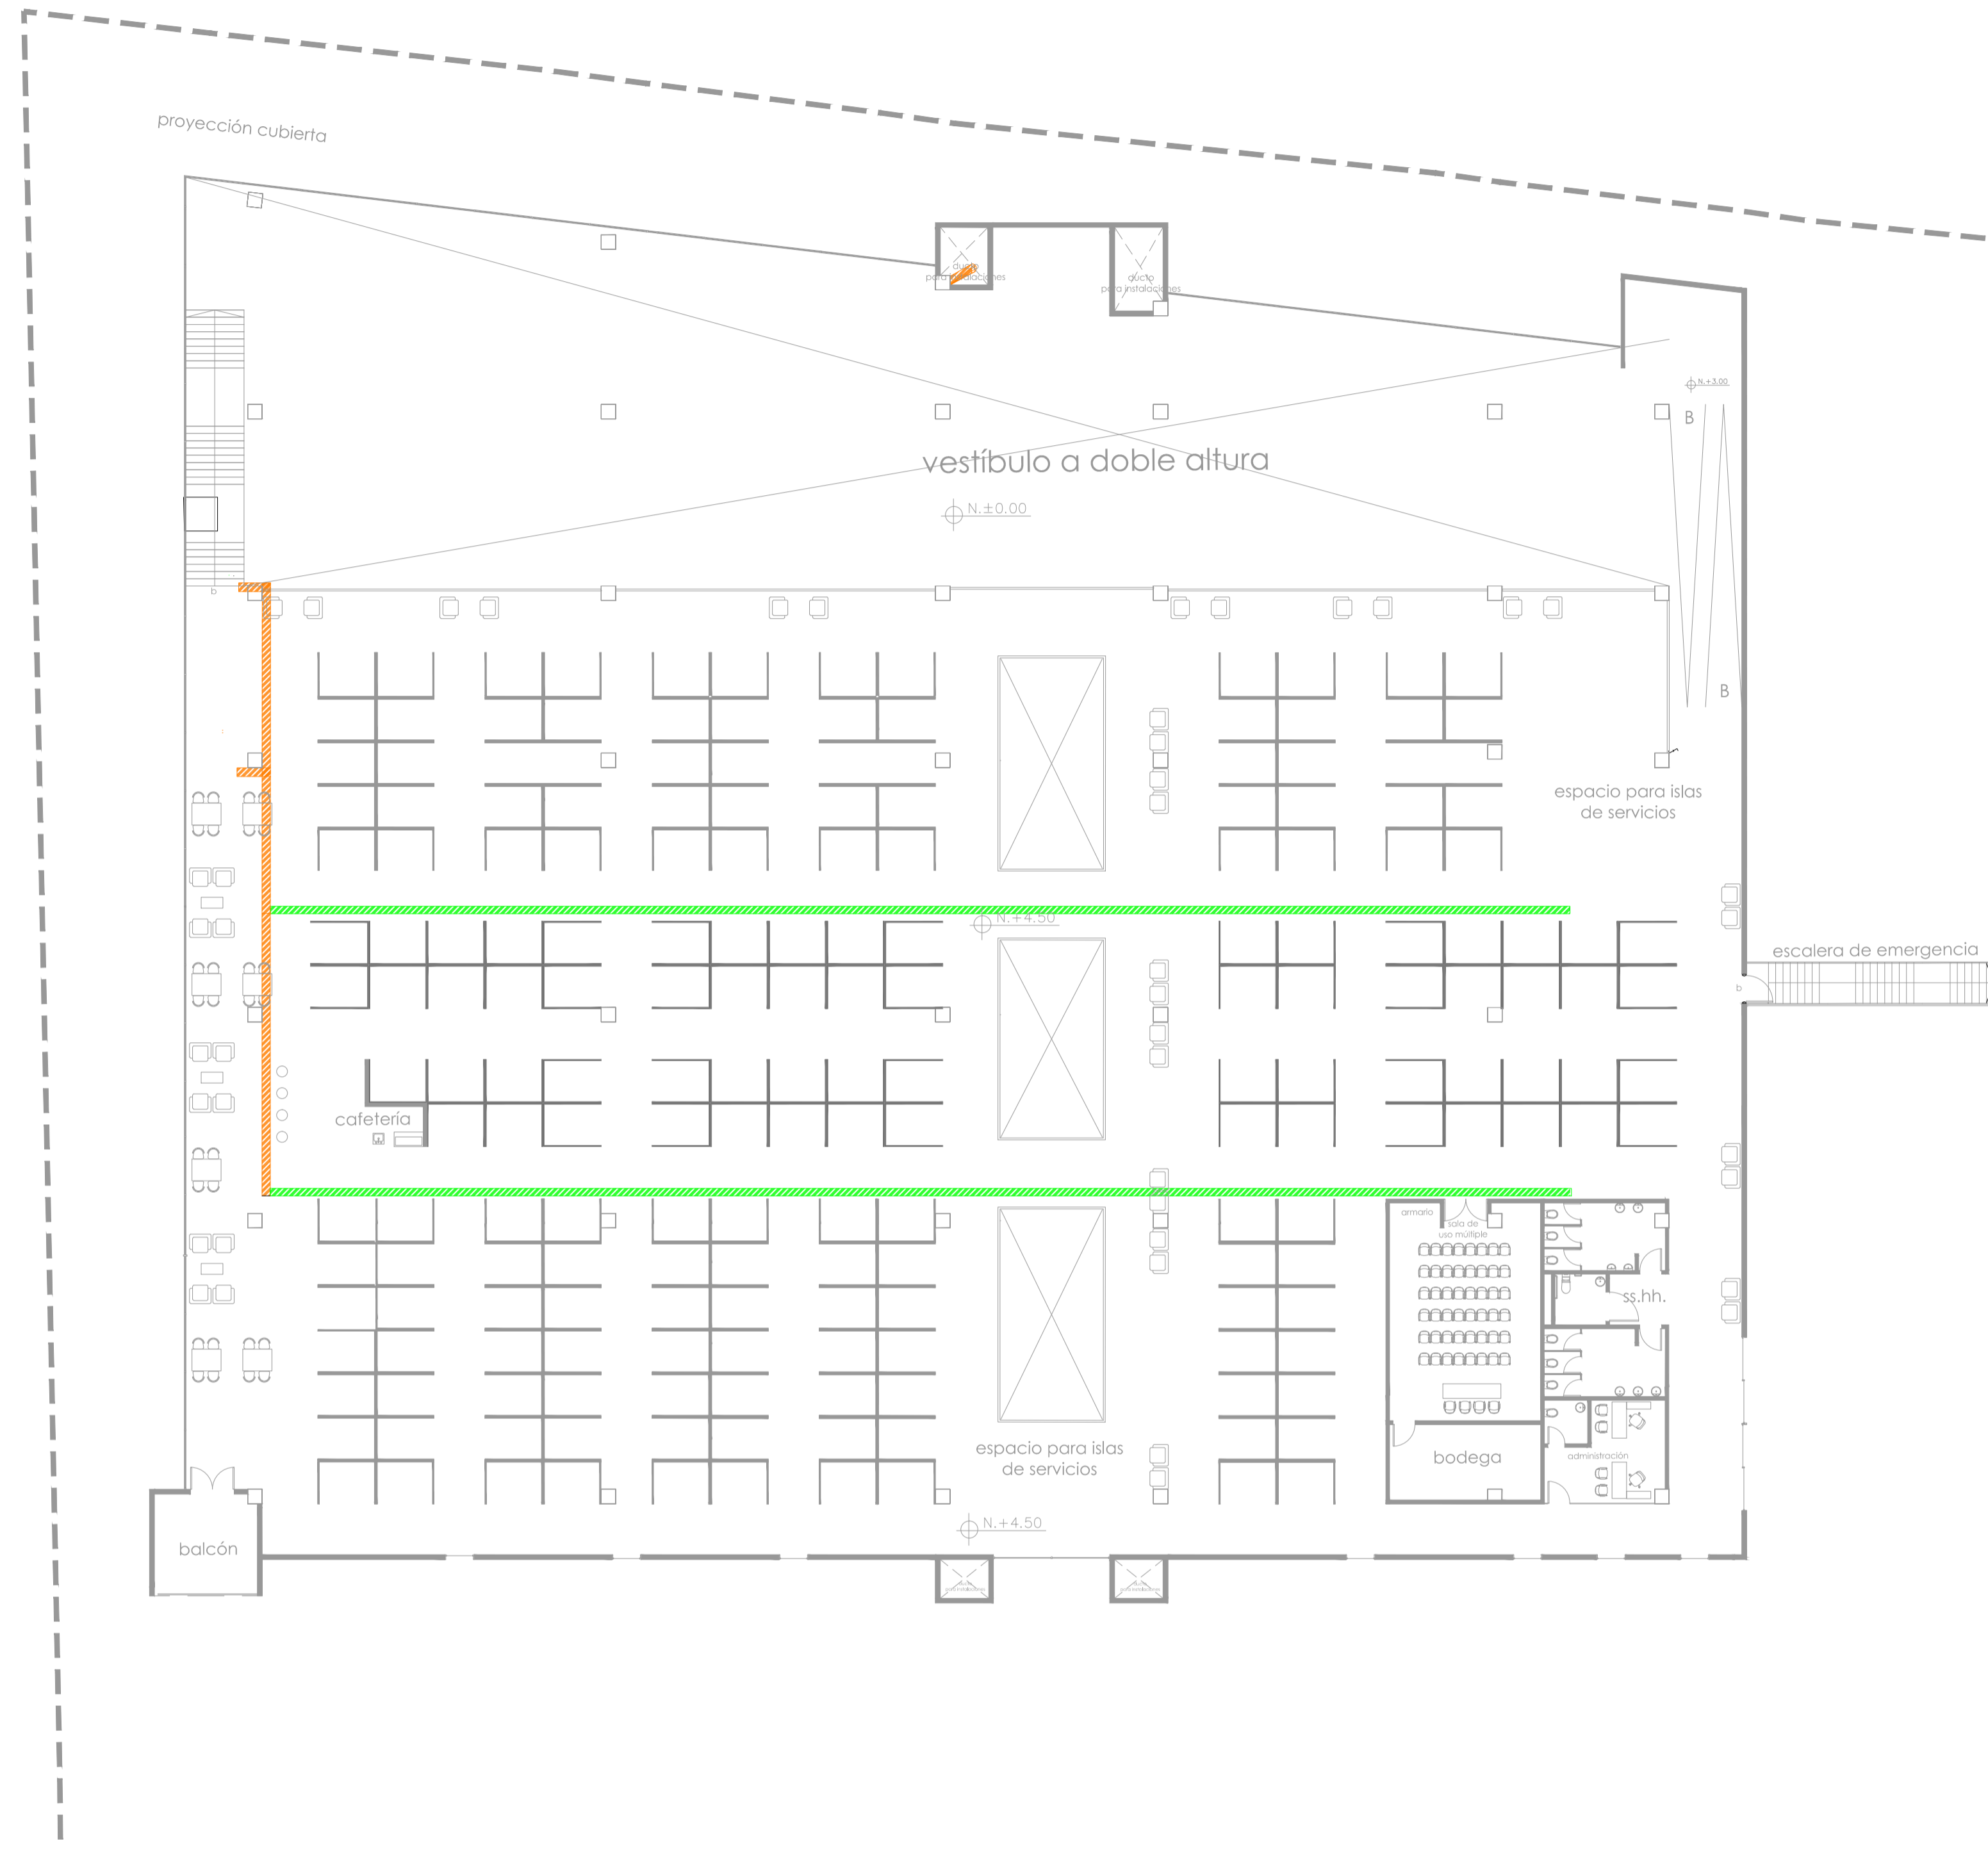


RED ELECTRICA INTERNA

CANALETA Y CANALIZACION


SIMBOLOGIA

-  Canaleta 80x20cm.
-  Canaleta 50x15cm.
-  Canaleta 30x15cm.
-  Canalización subterránea, dos tubos PVC 4 pulgadas.
-  Pozo de revisión 60x60cm.



PLANTA ALTA N +4.5
Esc 1:200

Ubicación:

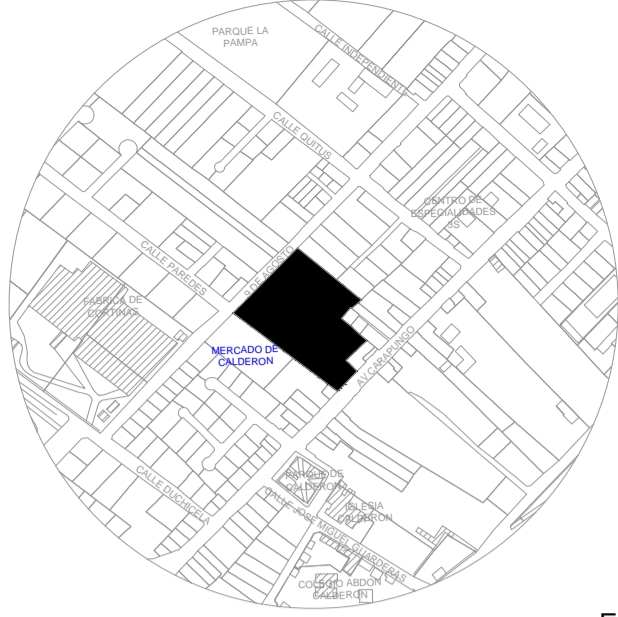

Escala: 1: 7500

MUNICIPIO DEL DISTRITO METROPOLITANO DE QUITO
ADMINISTRACIÓN ZONAL CALDERON



HENRY VALENCIA
Administrador Zonal Calderon

Aprobado por:	Revisado por:
ING PAOLA SILVA Administrador del contrato	ARQ WASHINGTON MARTINEZ Fiscalizador

Consultor:	Diseño Eléctrico:
ING MARCELO TRUJILLO	ING. SILVANA VARELA SENESECYT Reg. N° 1001-02-232244

Proyecto:
ESTUDIOS Y DISEÑOS DEFINITIVOS DEL MERCADO DE CALDERÓN, ADMINISTRACIÓN ZONAL CALDERÓN, DISTRITO METROPOLITANO, CANTÓN QUITO, PROVINCIA DE PICHINCHA.

Datos Generales del Predio:		
Clave Catastral:	13217 02 020	IRM N: 640965
Zona Administrativa:	CALDERÓN	N del Predio: 210907
Area de terreno segun levantamiento:	9590.55 m2	
Cos PB: 80 %	Cos TOTAL: 240 %	Zonificación: D4 (D303 - 80)

Fecha:	17/01/2018	Coordinación:	ING WILLIAM BARRAGAN
Dibujantes:	ARQ ROSITA ZURITA ARQ FERNANDA ENCALADA ARQ RUBÉN ANAGUANO	Contiene:	Red eléctrica interna canaleta planta alta Dimensiones prevalecen sobre escalas
		Escala:	1:200
		Lámina:	EL12/17

Sellos Municipales: