
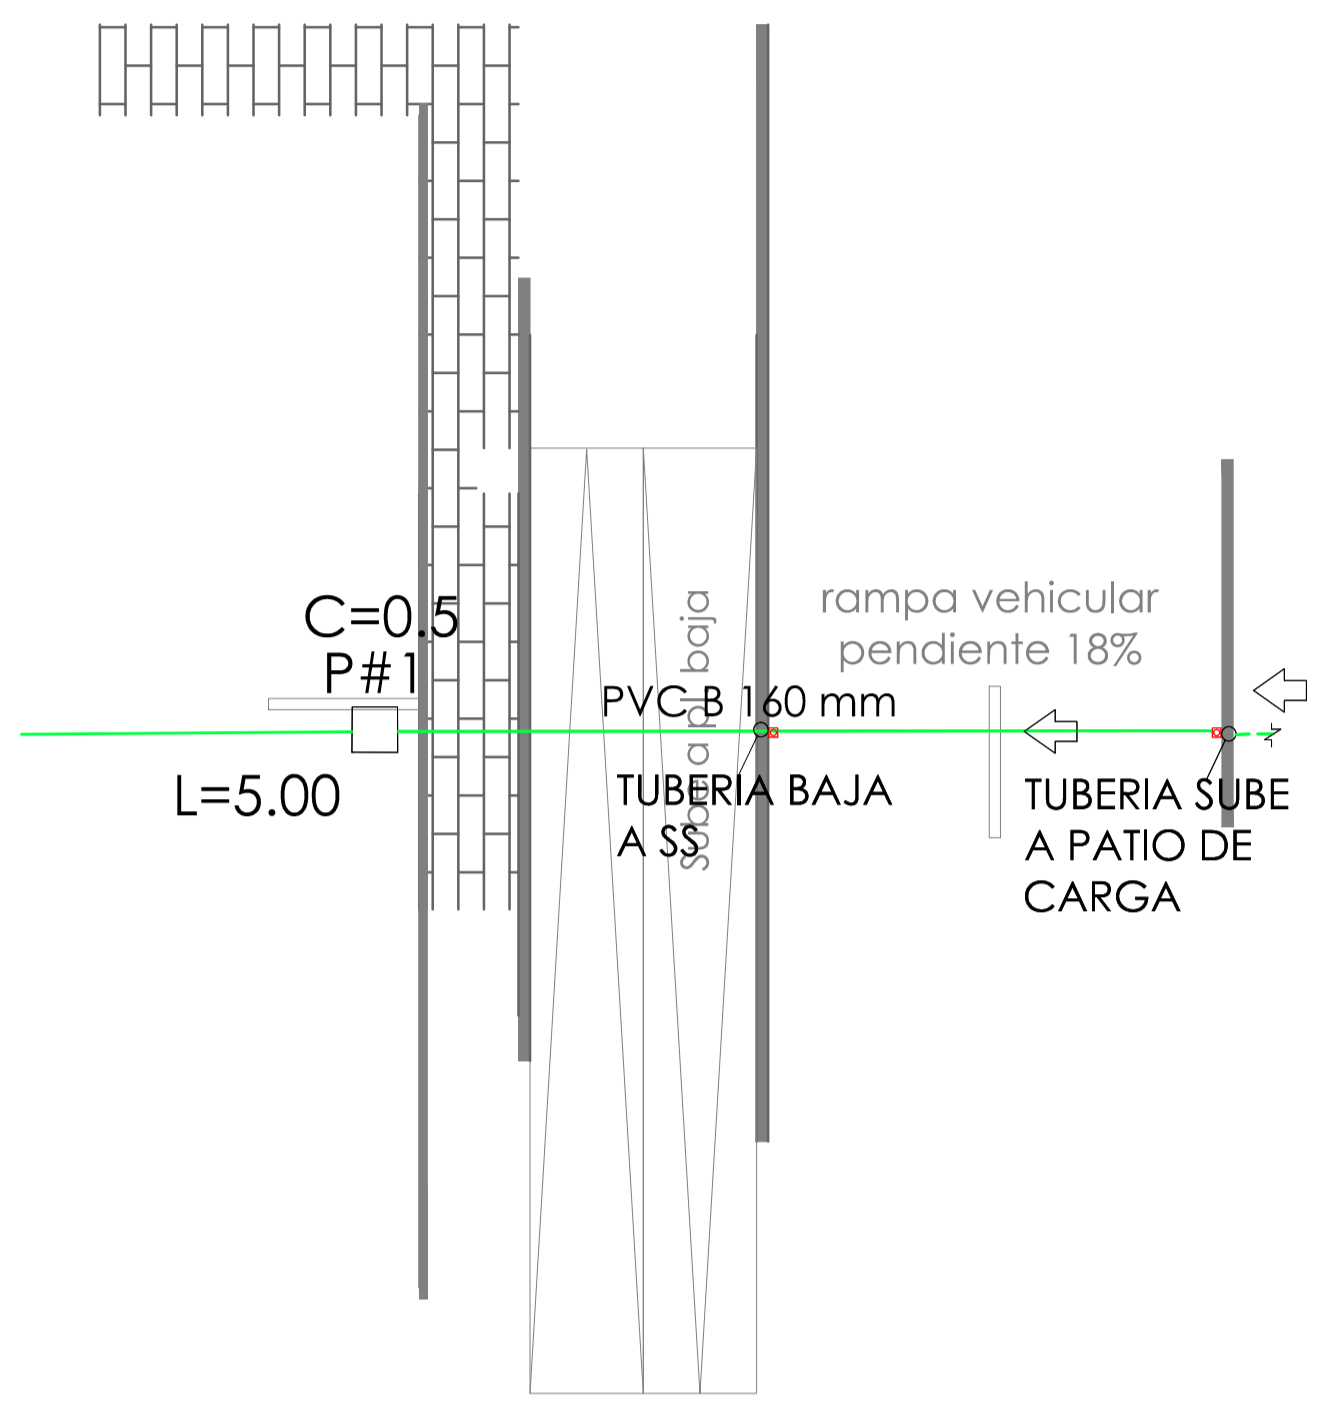


medidas referenciales para inicio de excavación

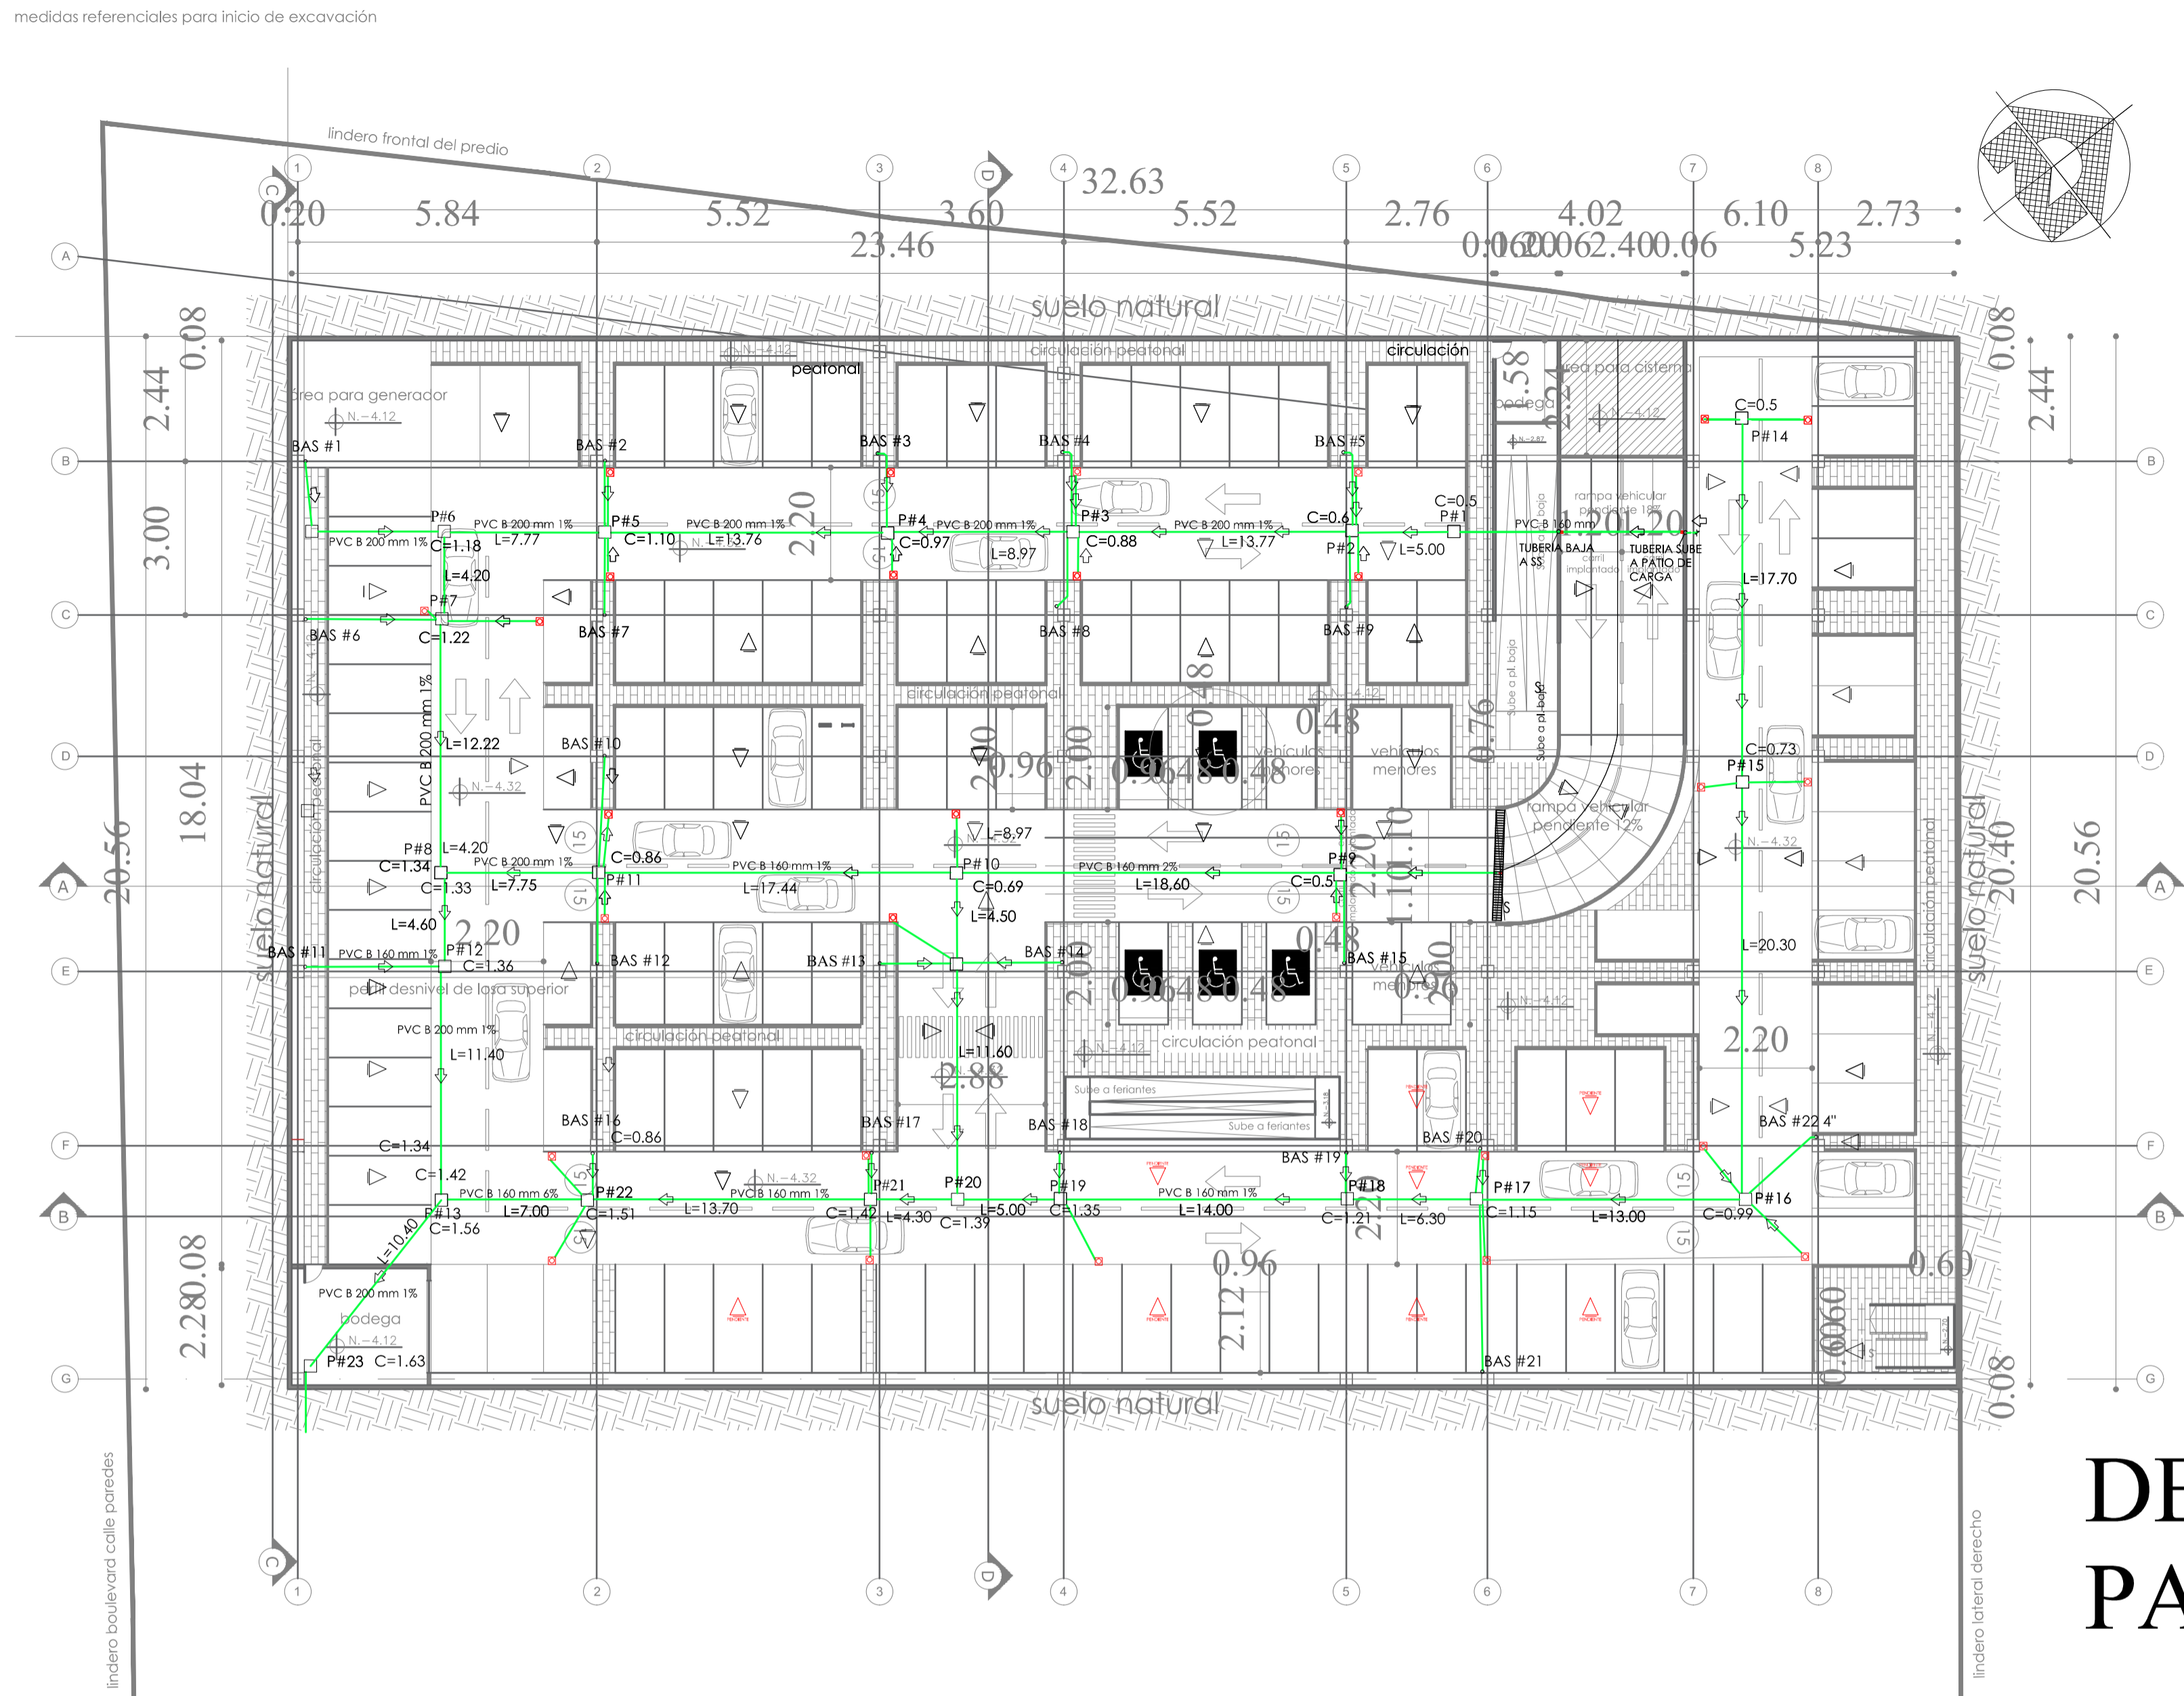


DETALLE DESCARGA PATIO DE MANIOBRAS 1-100

PLANTA SUBSUELO. N.- 4.32 1-250 RED DE DESCARGAS

SIMBOLOGIA

- PENDIENTE EN PISO Y LOSAS
- SIFÓN DE PISO
- BAJANTE
- CAJAS DE REVISIÓN DE 0.60 X 0.60 M
- TUBERIA DE DESAGUE
- SENTIDO DE LA DESCARGA
- PUNTO DE DESAGUE

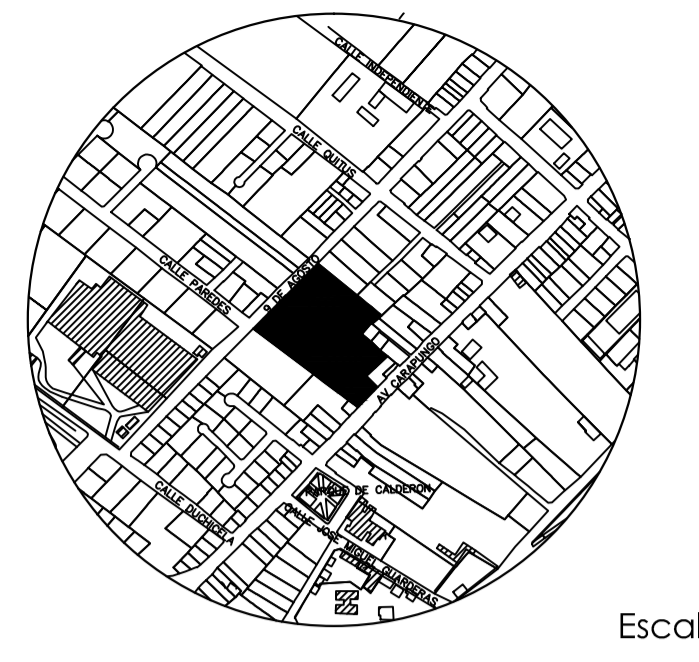

Escala: 1: 7500

MUNICIPIO DEL DISTRITO METROPOLITANO DE QUITO
ADMINISTRACIÓN ZONAL CALDERON



HENRY VALENCIA
Administrador Zonal Calderon

Aprobado por: ING PAOLA SILVA Administrador del contrato	Revisado por: ARQ WASHINGTON MARTINEZ Fiscalizador
Consultor: ING MARCELO TRUJILLO	Diseño Hidrosanitario: ING. GUSTAVO LÓPEZ SENESCIT Reg. No. 1007-06-685725 ING. GUSTAVO CARRERA SENESCIT Reg. No. 1005-10-1001960

Proyecto:
ESTUDIOS Y DISEÑOS DEFINITIVOS DEL MERCADO DE CALDERÓN, ADMINISTRACIÓN ZONAL CALDERÓN, DISTRITO METROPOLITANO, CANTÓN QUITO, PROVINCIA DE PICHINCHA.

Datos Generales del Predio:		
Clave Catastral:	13217 02 020	IRM N: 640965
Zona Administrativa:	CALDERÓN	N del Predio: 210907
Area de terreno segun levantamiento:	9590.55 m2	
Cos PB: 80 %	Cos TOTAL: 240 %	Zonificación: D4 (D303 - 80)

Fecha: 17/01/2018	Coordinación:
Dibujantes: ARQ ROSITA ZURITA	ING WILLIAM BARRAGAN
ARQ FERNANDA ENCALADA	ARQ RODRIGO PAEZ
ARQ RUBÉN ANAGUANO	Contiene: SUB SUELO RED DE DESCARGAS
	Dimensiones prevalecen sobre escalas
	Escala: 1:250 Lámina: H4/12

Sellos Municipales: