



Escala: 1: 7500



MUNICIPIO DEL DISTRITO METROPOLITANO DE QUITO
ADMINISTRACIÓN ZONAL CALDERON



HENRY VALENCIA
Administrador Zonal Calderon

Aprobado por:

Revisado por:

ING PAOLA SILVA
Administrador del contrato

ARQ WASHINGTON MARTINEZ
Fiscalizador

Consultor:

Diseño Hidrosanitario:

ING MARCELO TRUJILLO

ING. GUSTAVO LÓPEZ
SENESECYT Reg No. 1007-06-685725

ING. GUSTAVO CARRERA
SENESECYT Reg No. 1005-10-1001960

Proyecto:

ESTUDIOS Y DISEÑOS DEFINITIVOS DEL MERCADO DE CALDERÓN, ADMINISTRACIÓN ZONAL CALDERÓN, DISTRITO METROPOLITANO, CANTÓN QUITO, PROVINCIA DE PICHINCHA.

Datos Generales del Predio:

Clave Catastral:	13217 02 020	IRM N°:	640965
Zona Administrativa:	CALDERÓN	N del Predio:	210907
Area de terreno segun levantamiento:	9590.55 m2		
Cos PB:	80 %	Cos TOTAL:	240 %
		Zonificación:	D4 (D303 - 80)

Fecha:

17/01/2018

Coordinación:

ING WILLIAM BARRAGAN

Dibujantes:

ARQ ROSITA ZURITA
ARQ FERNANDA ENCALADA

ARQ RODRIGO PAEZ

Contiene:
**PLANTA ALTA N 4.50
DESCARGAS**

Dimensiones prevalecen sobre escalas

ARQ RUBÉN ANAGUANO



Escala:

1:250

Lámina:

H6/12


Sellos Municipales:

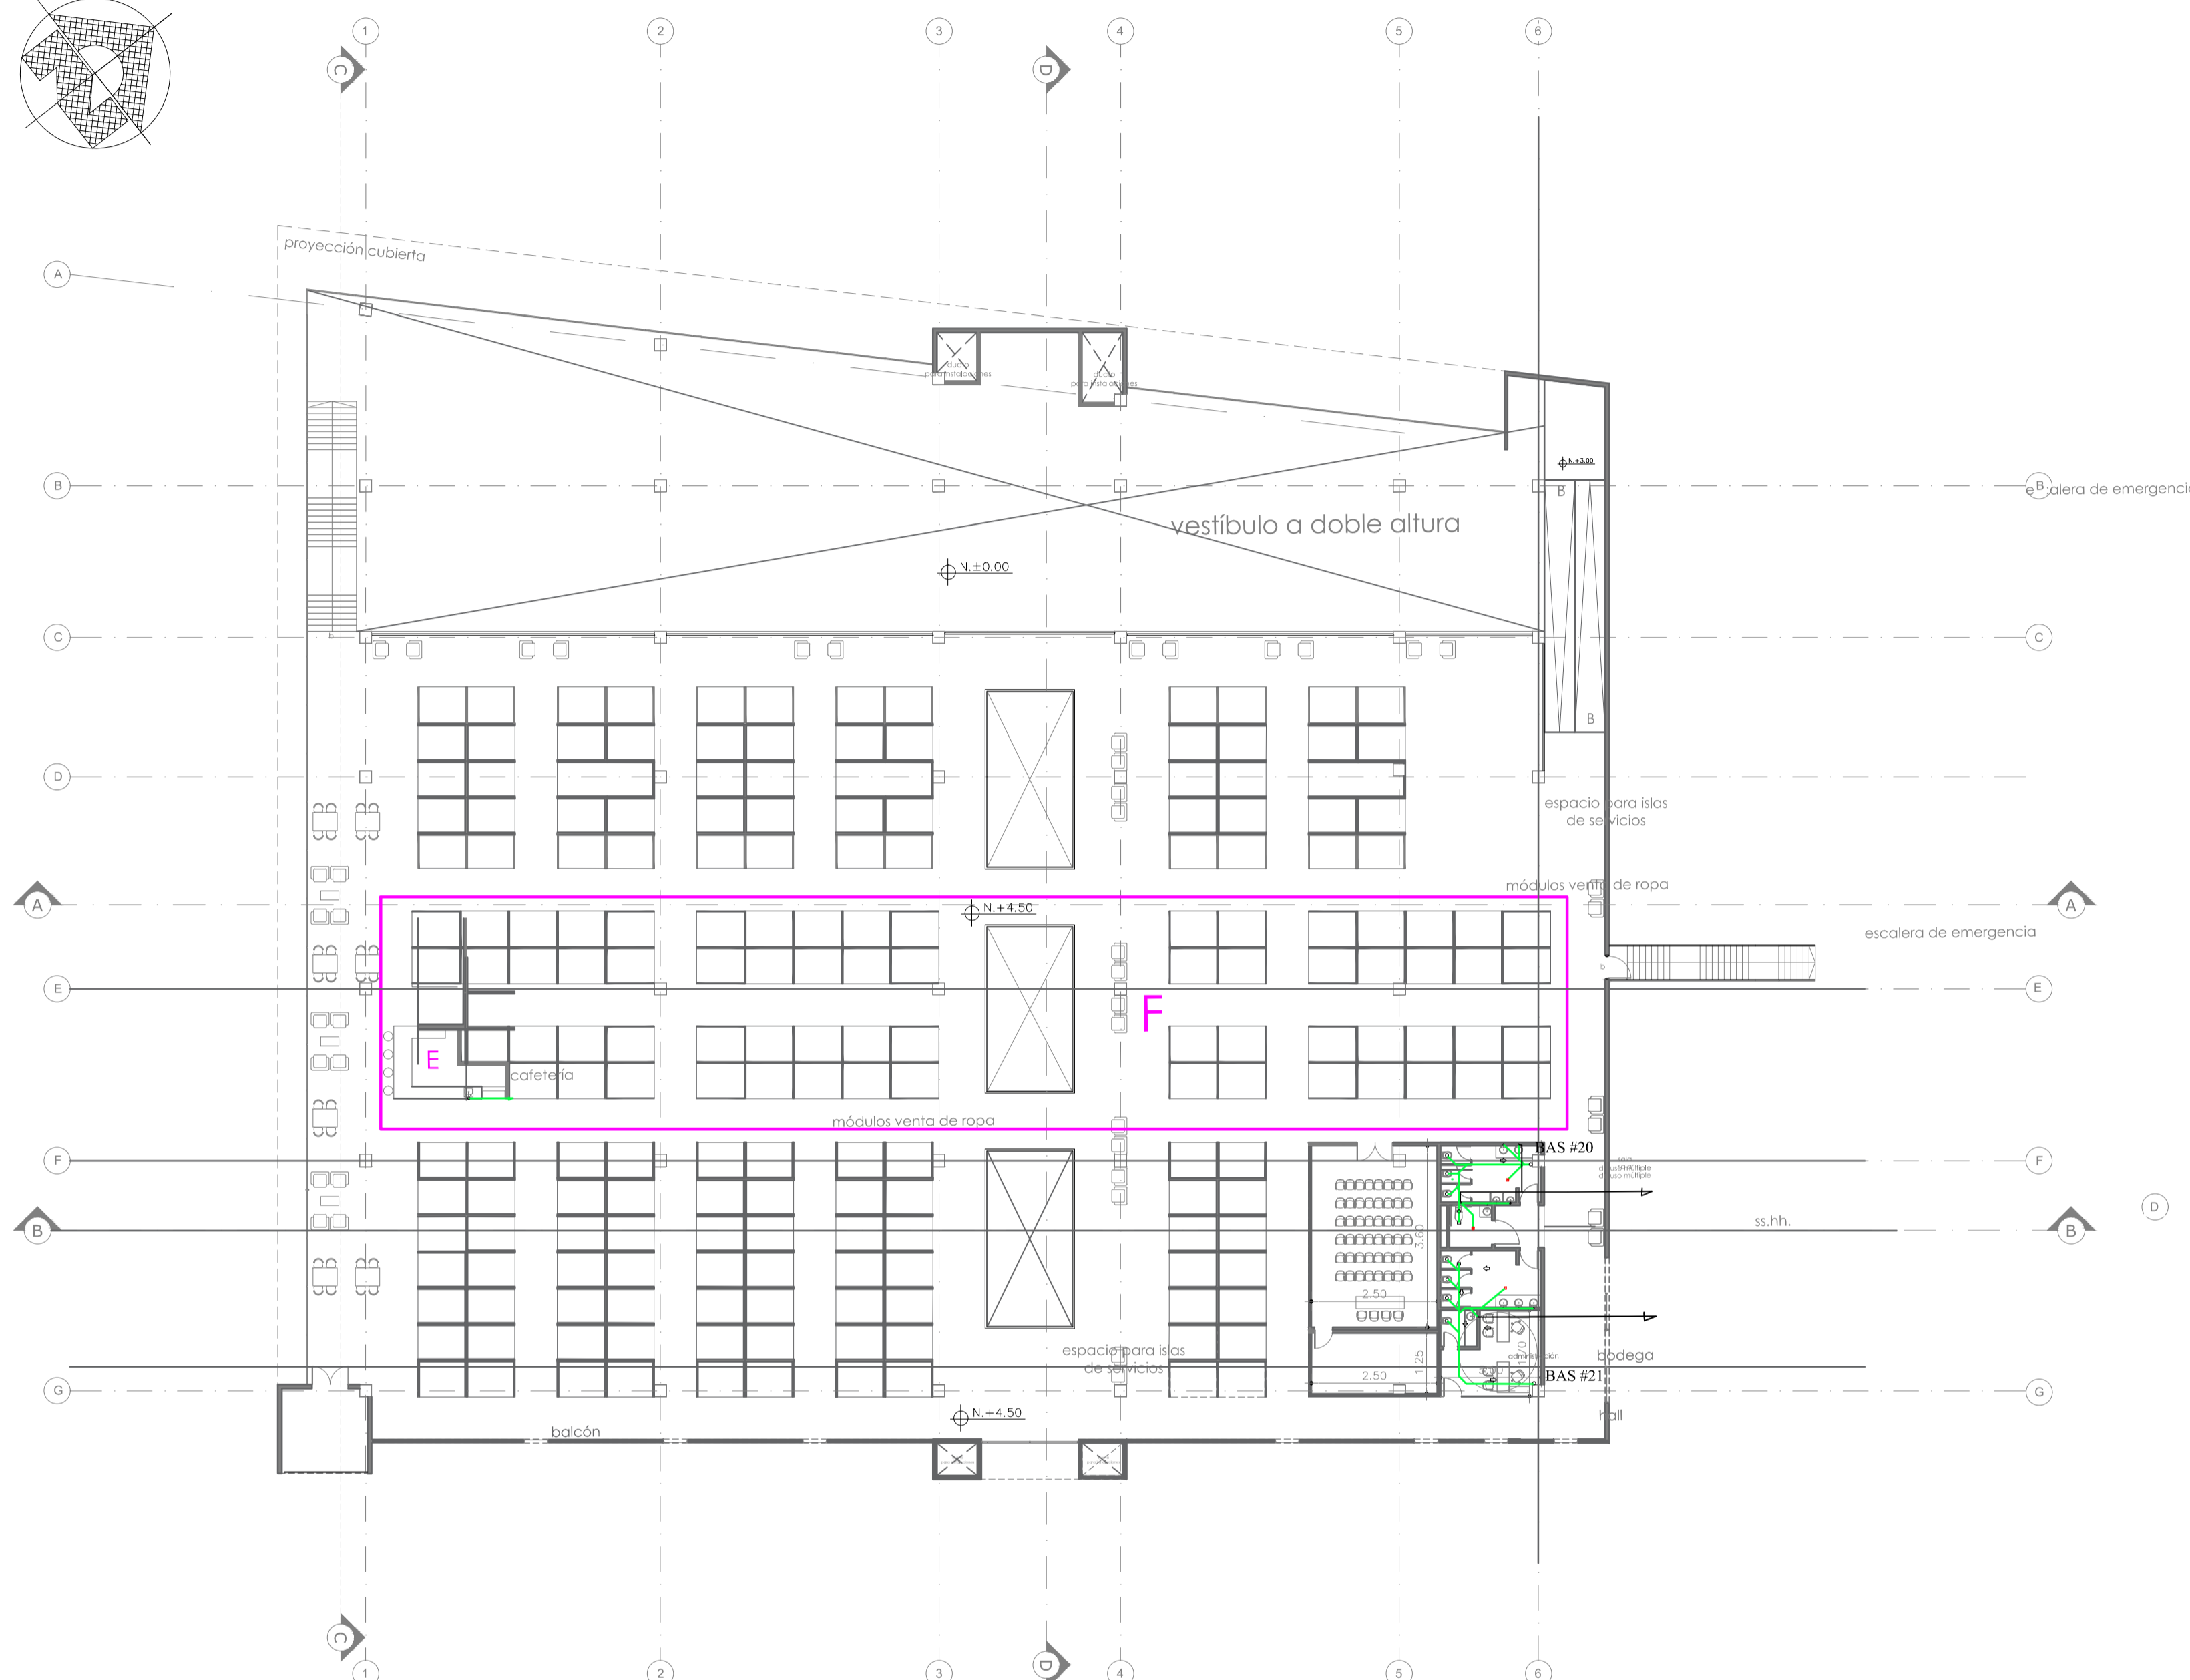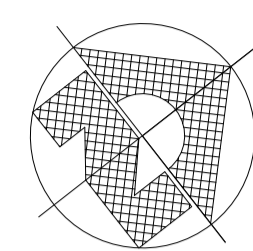

PLANTA ALTA. N.+4.50
1-250

SIMBOLOGIA

- PENDIENTE EN PISO Y LOSAS
- SIFÓN DE PISO
- BAJANTE
- CAJAS DE REVISIÓN DE 0.60 X 0.60 M
- TUBERIA DE DESAGUE
- SENTIDO DE LA DESCARGA
- PUNTO DE DESAGUE

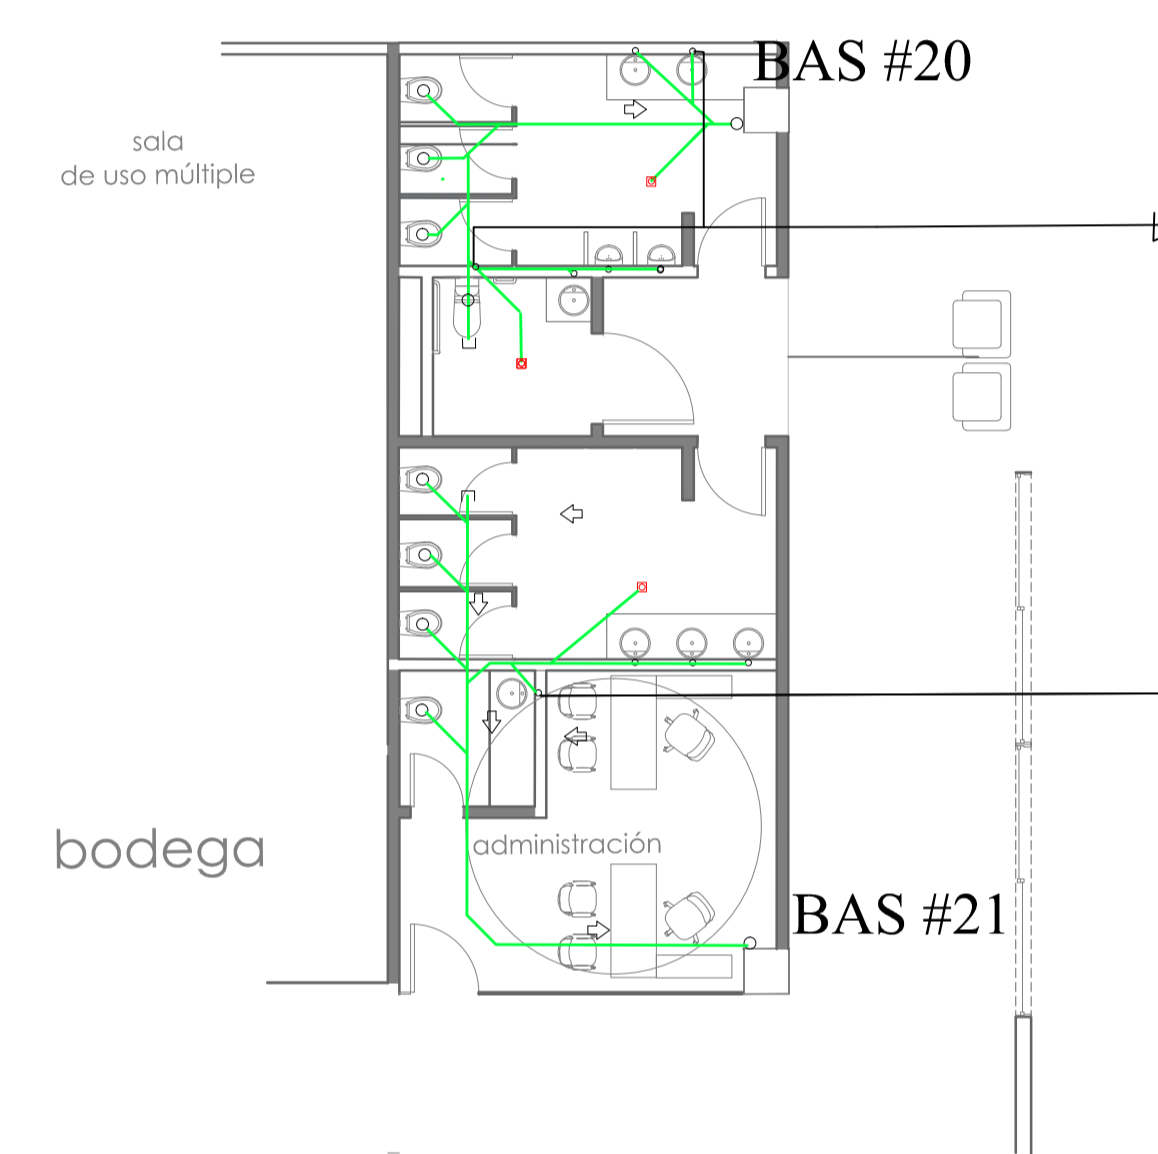

DETALLE 1-100