


PLANTA ALTA. N.+4.50
1-250

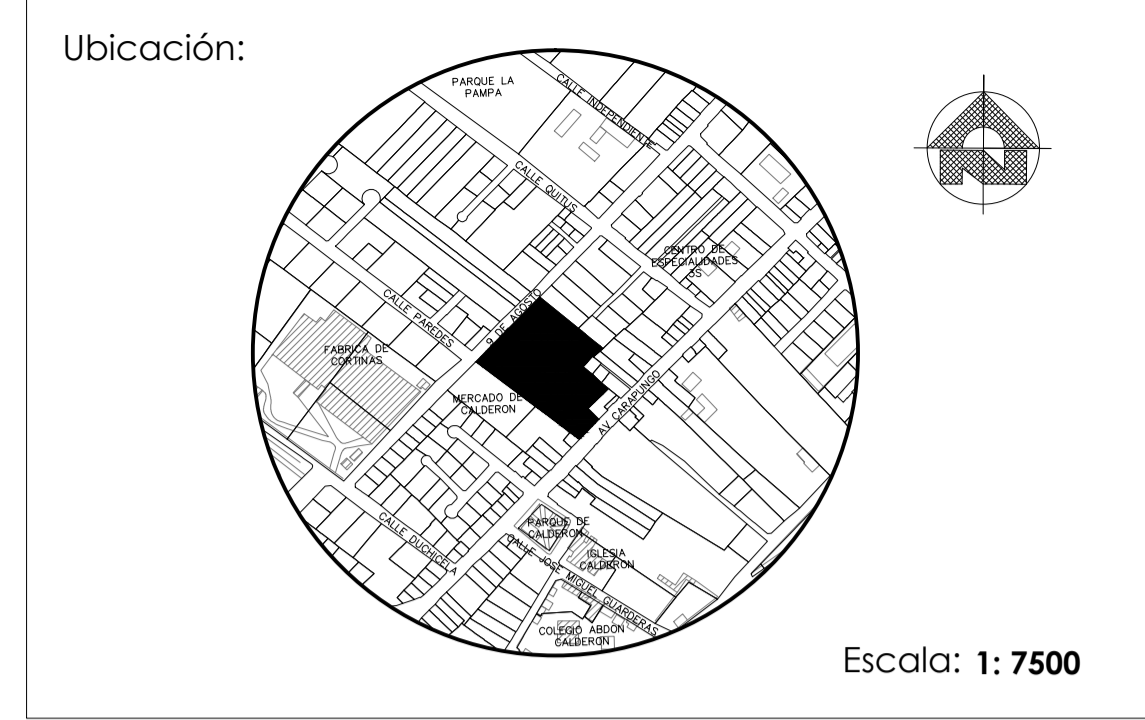

MUNICIPIO DEL DISTRITO METROPOLITANO DE QUITO
ADMINISTRACIÓN ZONAL CALDERON



HENRY VALENCIA
Administrador Zonal Calderon

Aprobado por: **ING PAOLA SILVA**
Administrador del contrato

Revisado por: **ARQ WASHINGTON MARTINEZ**
Fiscalizador

Consultor: **ING MARCELO TRUJILLO**

Diseño: **ING. JAVIER RUBIO**

Proyecto:
ESTUDIOS Y DISEÑOS DEFINITIVOS DEL MERCADO DE CALDERÓN, ADMINISTRACIÓN ZONAL CALDERÓN, DISTRITO METROPOLITANO, CANTÓN QUITO, PROVINCIA DE PICHINCHA.

Datos Generales del Predio:		
Clave Catastral:	13217 02 020	IRM N: 640965
Zona Administrativa:	CALDERÓN	N del Predio: 210907
Area de terreno segun levantamiento:	9590.55 m2	
Cos PB: 80 %	Cos TOTAL: 240 %	Zonificación: D4 (D303 - 80)

Fecha: 17/01/2018	Coordinación:
Dibujantes:	ING WILLIAM BARRAGAN
ARQ ROSITA ZURITA	ARQ RODRIGO PAEZ
ARQ FERNANDA ENCALADA	Contiene: EQUIPOS DE DETECCIÓN TEMPRANA DE INCENDIOS PLANTA ALTA
ARQ RUBÉN ANAGUANO	Dimensiones prevalecen sobre escalas
	Escala: 1:250 Lámina: S3/6

Sellos Municipales:

Simbología	
	Extintor
	Extintor Sobre ruedas
	Lampara de Emergencia
	Pulsador Manual
	Detector de Humo
	Detector Termico
	Sirena con Luz estroboscopica
	Tablero de Control