


Simbología	
	Ruta de Evacuacion
	Extintor
	Extintor Sobre ruedas
	Riesgo Electrico
	Velocidad Maxima 15Km/h
	Salidas de Emergencia
	Zona de Discapitados
	Peligro Desnivel
	Letrero de E/S de Vehiculos
	Pasos Peatonales
	Línea divisoria de trafico
	Señal de No ingreso de personas no autorizadas
	Punto de encuentro
	Línea de trafico exclusivo

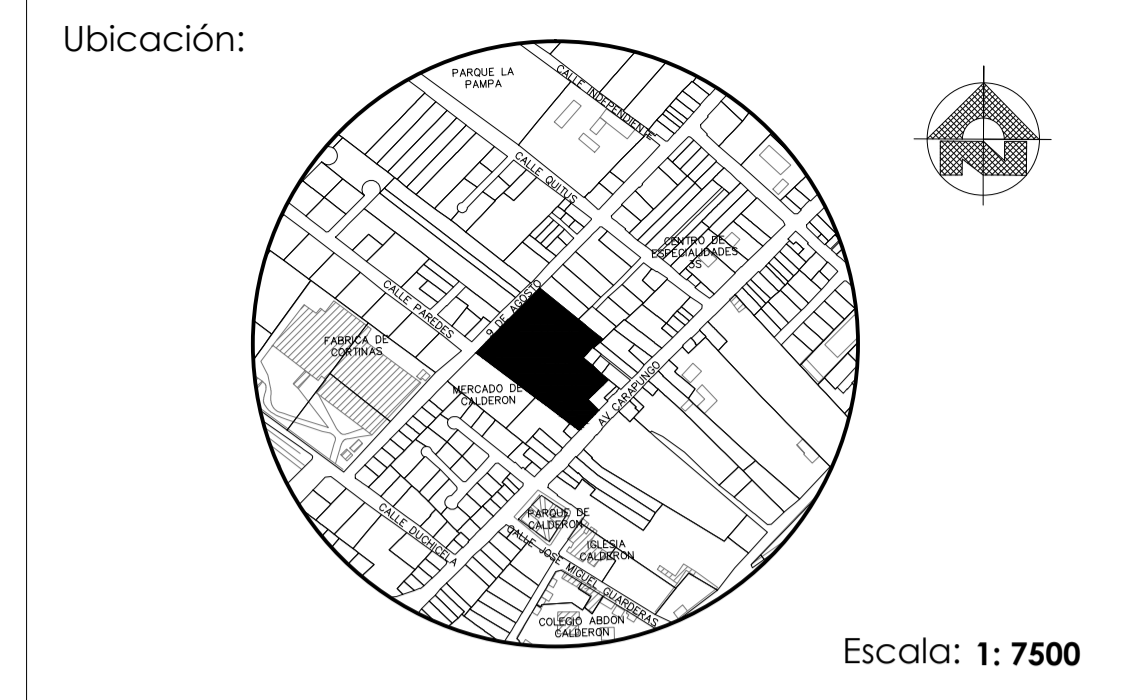

MUNICIPIO DEL DISTRITO METROPOLITANO DE QUITO
ADMINISTRACIÓN ZONAL CALDERON



HENRY VALENCIA
Administrador Zonal Calderon

Aprobado por: ING PAOLA SILVA Administrador del contrato	Revisado por: ARQ WASHINGTON MARTINEZ Fiscalizador
---	---

Consultor: ING MARCELO TRUJILLO	Diseño: ING. JAVIER RUBIO
---	-------------------------------------

Proyecto:
ESTUDIOS Y DISEÑOS DEFINITIVOS DEL MERCADO DE CALDERÓN, ADMINISTRACIÓN ZONAL CALDERÓN, DISTRITO METROPOLITANO, CANTÓN QUITO, PROVINCIA DE PICHINCHA.

Datos Generales del Predio:		
Clave Catastral:	13217 02 020	IRM N: 640965
Zona Administrativa:	CALDERÓN	N del Predio: 210907
Area de terreno segun levantamiento:	9590.55 m2	
Cos PB: 80 %	Cos TOTAL: 240 %	Zonificación: D4 (D303 - 80)

Fecha: 17/01/2018	Coordinación: ING WILLIAM BARRAGAN
Dibujantes: ARQ ROSITA ZURITA ARQ FERNANDA ENCALADA ARQ RUBÉN ANAGUANO	ARQ RODRIGO PAEZ Contiene: SEÑALIZACIÓN Y RUTAS DE EVACUACIÓN PLANTA ALTA Dimensiones prevalecen sobre escalas Escala: 1:250 Lámina: S6/6

Sellos Municipales: