




PLANTA BAJA GENERAL
ESCALA 1:500

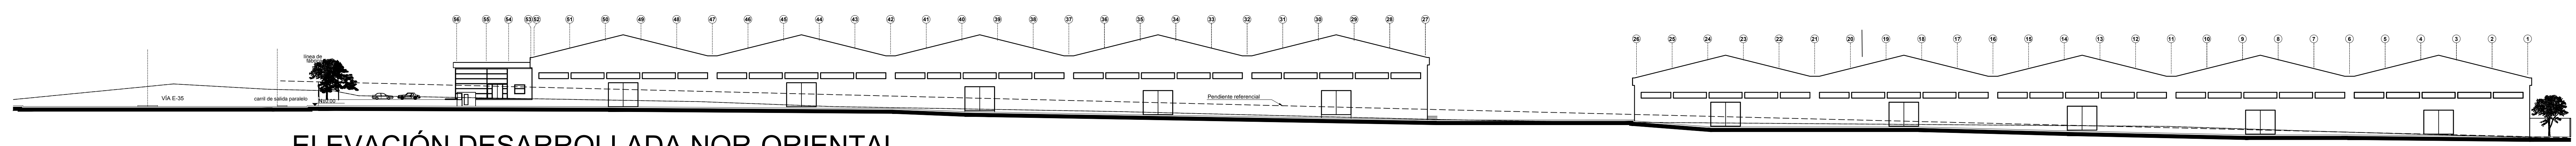


ELEVACIÓN DESARROLLADA NOR-ORIENTAL
ESCALA 1:500

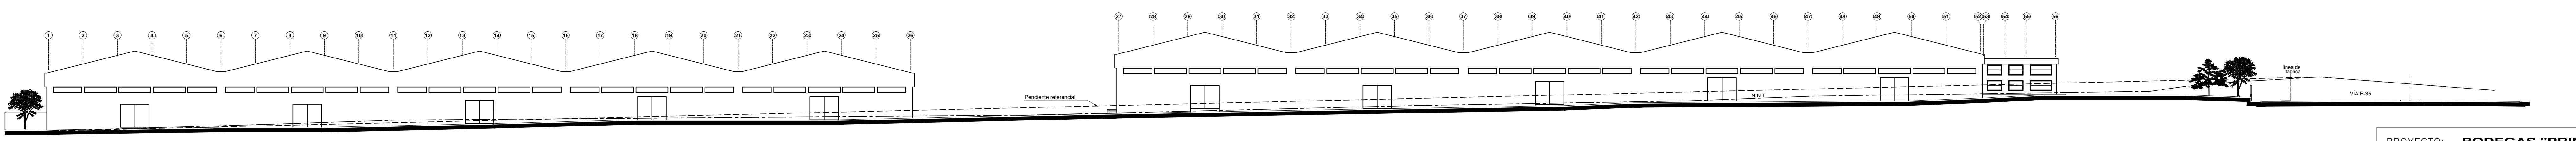


ELEVACIÓN DESARROLLADA SUR-OCCIDENTAL
ESCALA 1:500

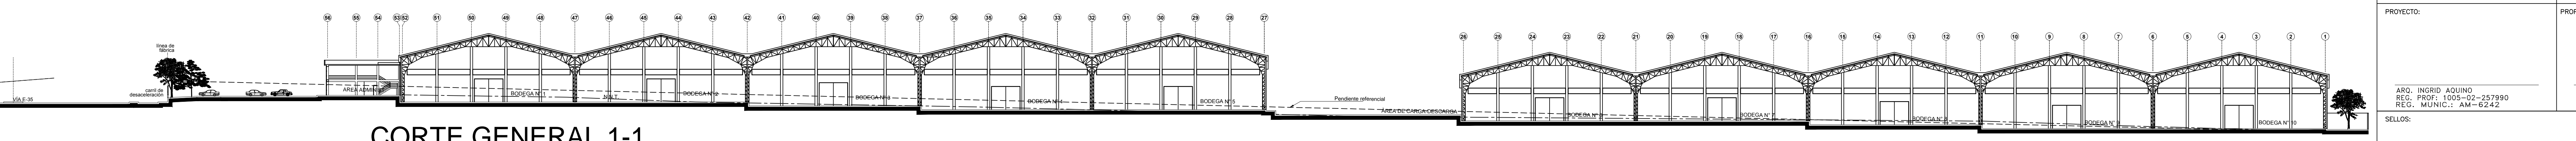

CORTE GENERAL 1-1
ESCALA 1:500

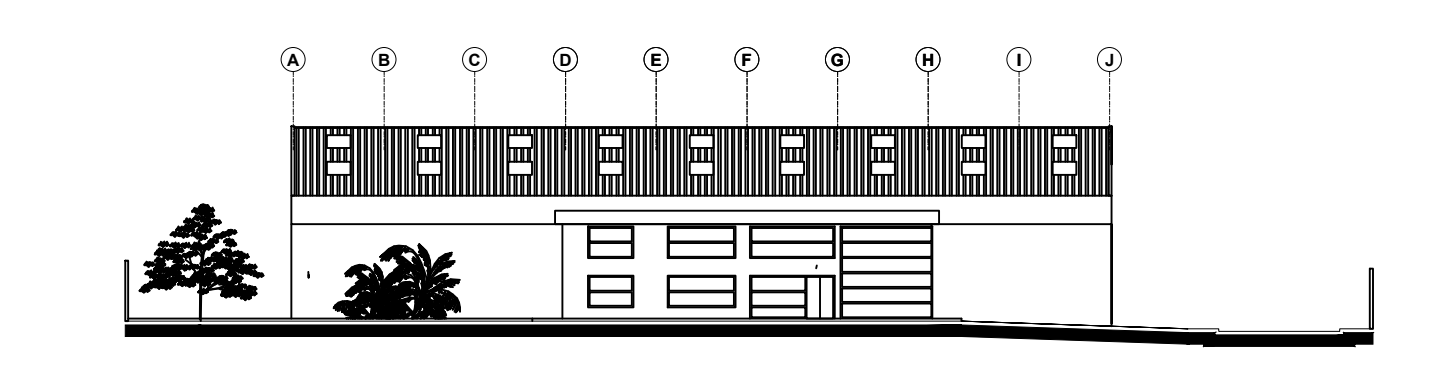

FACHADA SUR-OCCIDENTAL AREA ADMINISTRATIVA Y BODEGA N° 1
ESCALA 1:200

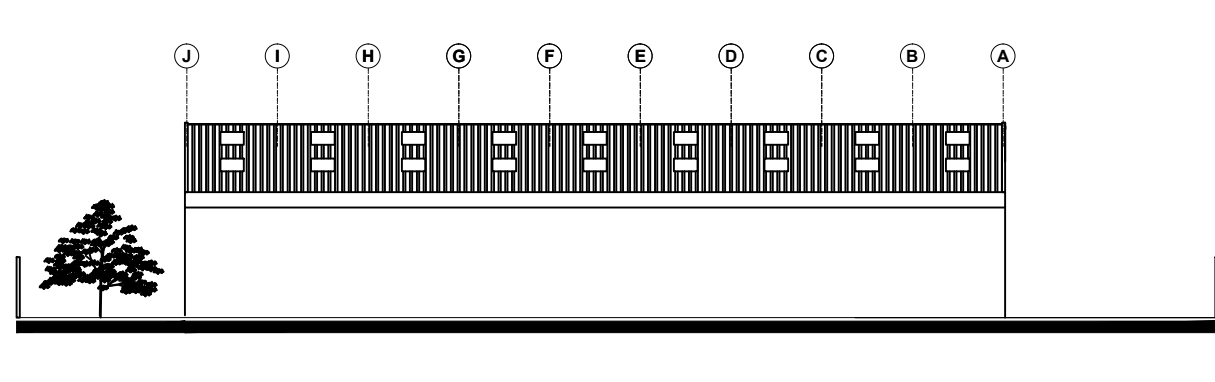

FACHADA SUR-OCCIDENTAL BODEGAS N° 6 - N° 10
ESCALA 1:200

PROYECTO: BODEGAS "PRINTOPAC"		PLANO
UBICACION: PARRQUIA YARIQUI, SECTOR SAN CARLOS, VIA E-35		A2
PREDIO No.: 5149251	CLAVE CATASTRAL: 1123-01-001	
CONTENIDO: PLANTA BAJA GENERAL FACHADAS GENERALES CORTE GENERAL		DE: 7
ESCALA: INDICADA	FECHA: FEBRERO-2018	PROPIETARIOS:
PROYECTO:		
ARQ: INGRID AGUIÑO REG. PROF.: 1063-02-257990 REG. MUNICIPAL: AM-6242		SRA. TAREH SEGBRE SANAA C.I. No. 1710078302
SELLOS:		