



PLANTA BODEGAS Nº 6 - Nº 10
ESCALA 1:200

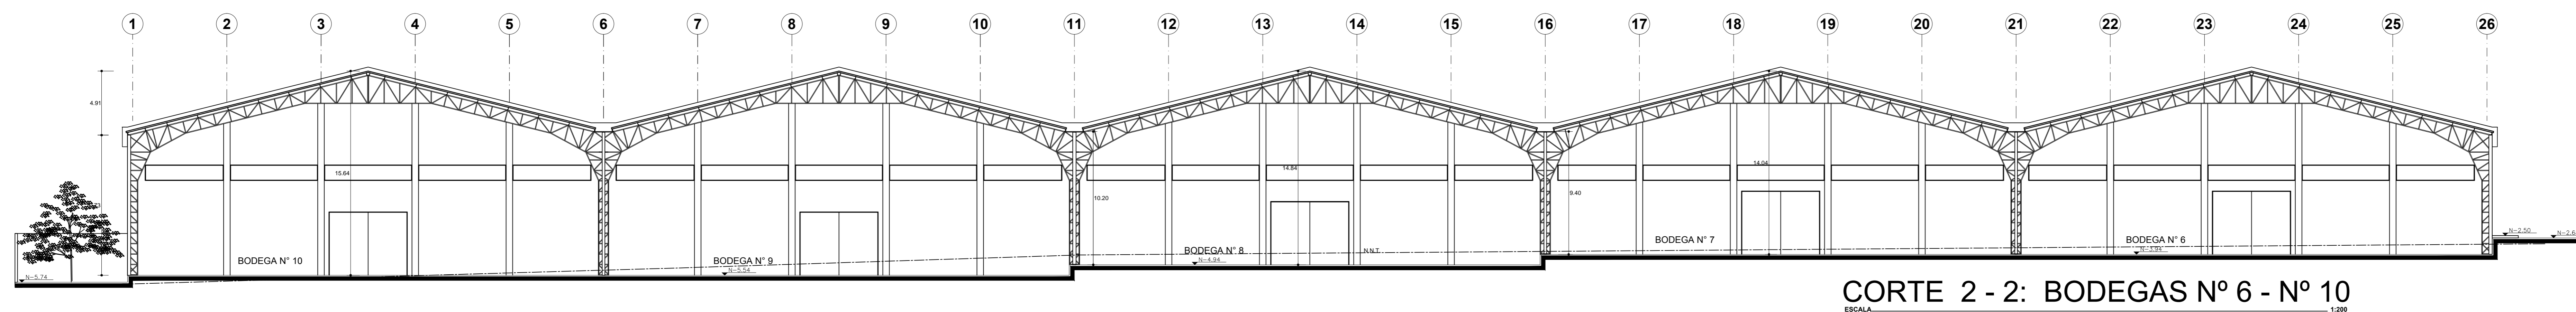

CORTE 2-2: BODEGAS Nº 6 - Nº 10
ESCALA 1:200

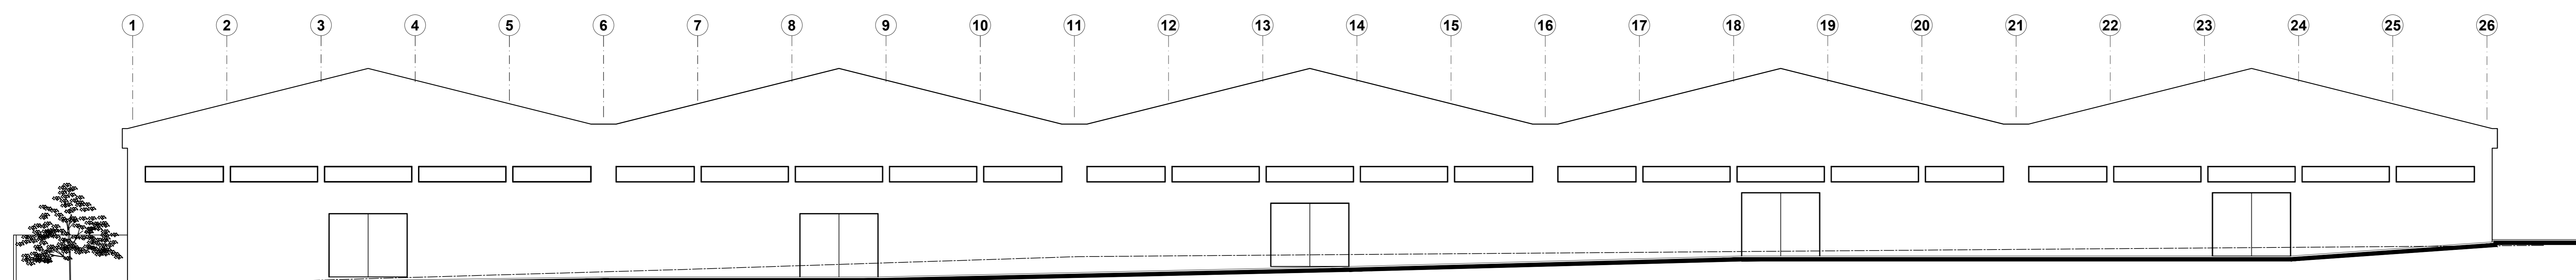

FACHADA SUR-OCCIDENTAL: BODEGAS Nº 6 - Nº 10
ESCALA 1:200

PROYECTO: BODEGAS "PRINTOPAC"		
UBICACION: PARROQUIA YARIQUI, SECTOR SAN CARLOS, VA E-35		
PREDIO No.: 5149251	CLAVE CATASTRAL: 1123-01-001	PLANO
CONTENIDO: PLANTA BAJA BODEGAS Nº 6-Nº 10 CORTES 2-2 BODEGAS Nº 6-Nº 10 FACHADA SUR-OCCIDENTAL BODEGAS Nº 6-Nº 10		A3
ESCALA: INDICADA	FECHA: FEBRERO-2018	DE: 7
PROYECTO:	PROPIETARIOS:	
ARQ. INGRID AGUIÑO REG. PROF.: 1063-02-257990 REG. MUNICIPAL: AM-6242	SRA. TAREH SEGEBRE SANAA C.I. No. 1710076302	
SELLOS:		