






PLANTA DE CUBIERTAS - BODEGAS N° 6 - N° 10
ESCALA: 1:200

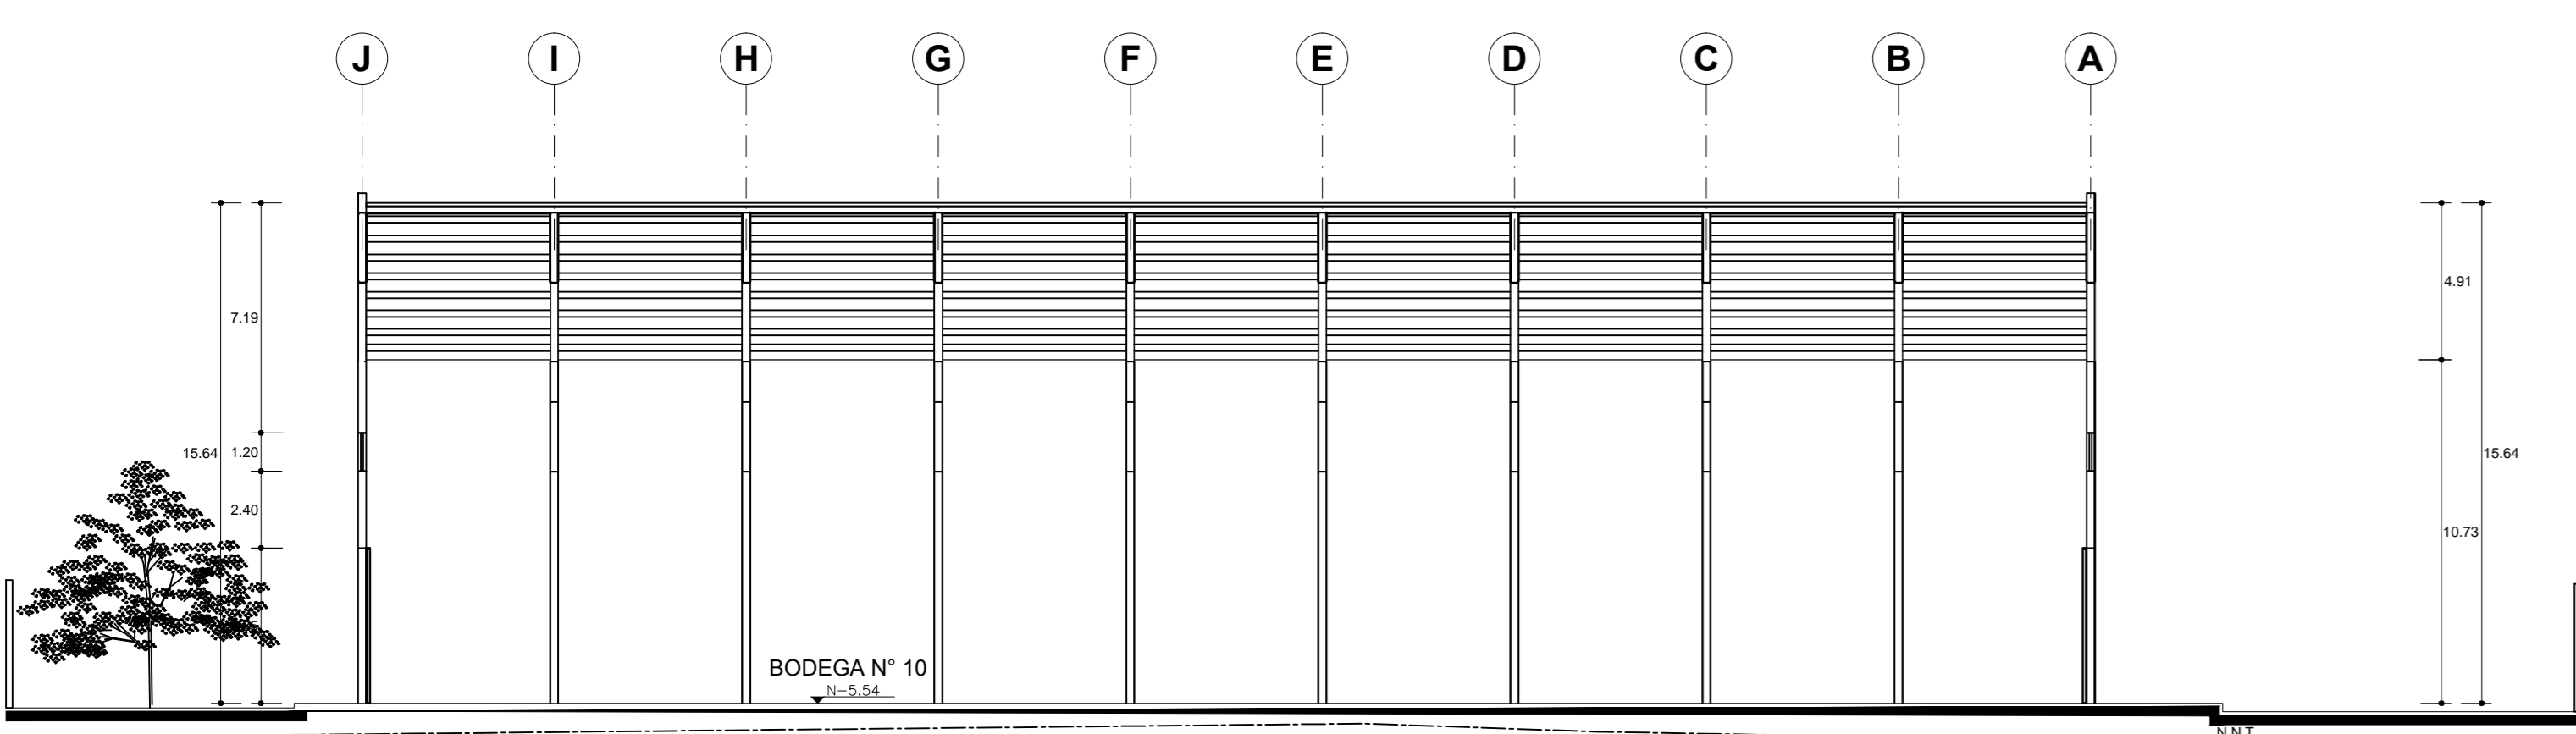

CORTE A - A: BODEGA N° 10
ESCALA: 1:200

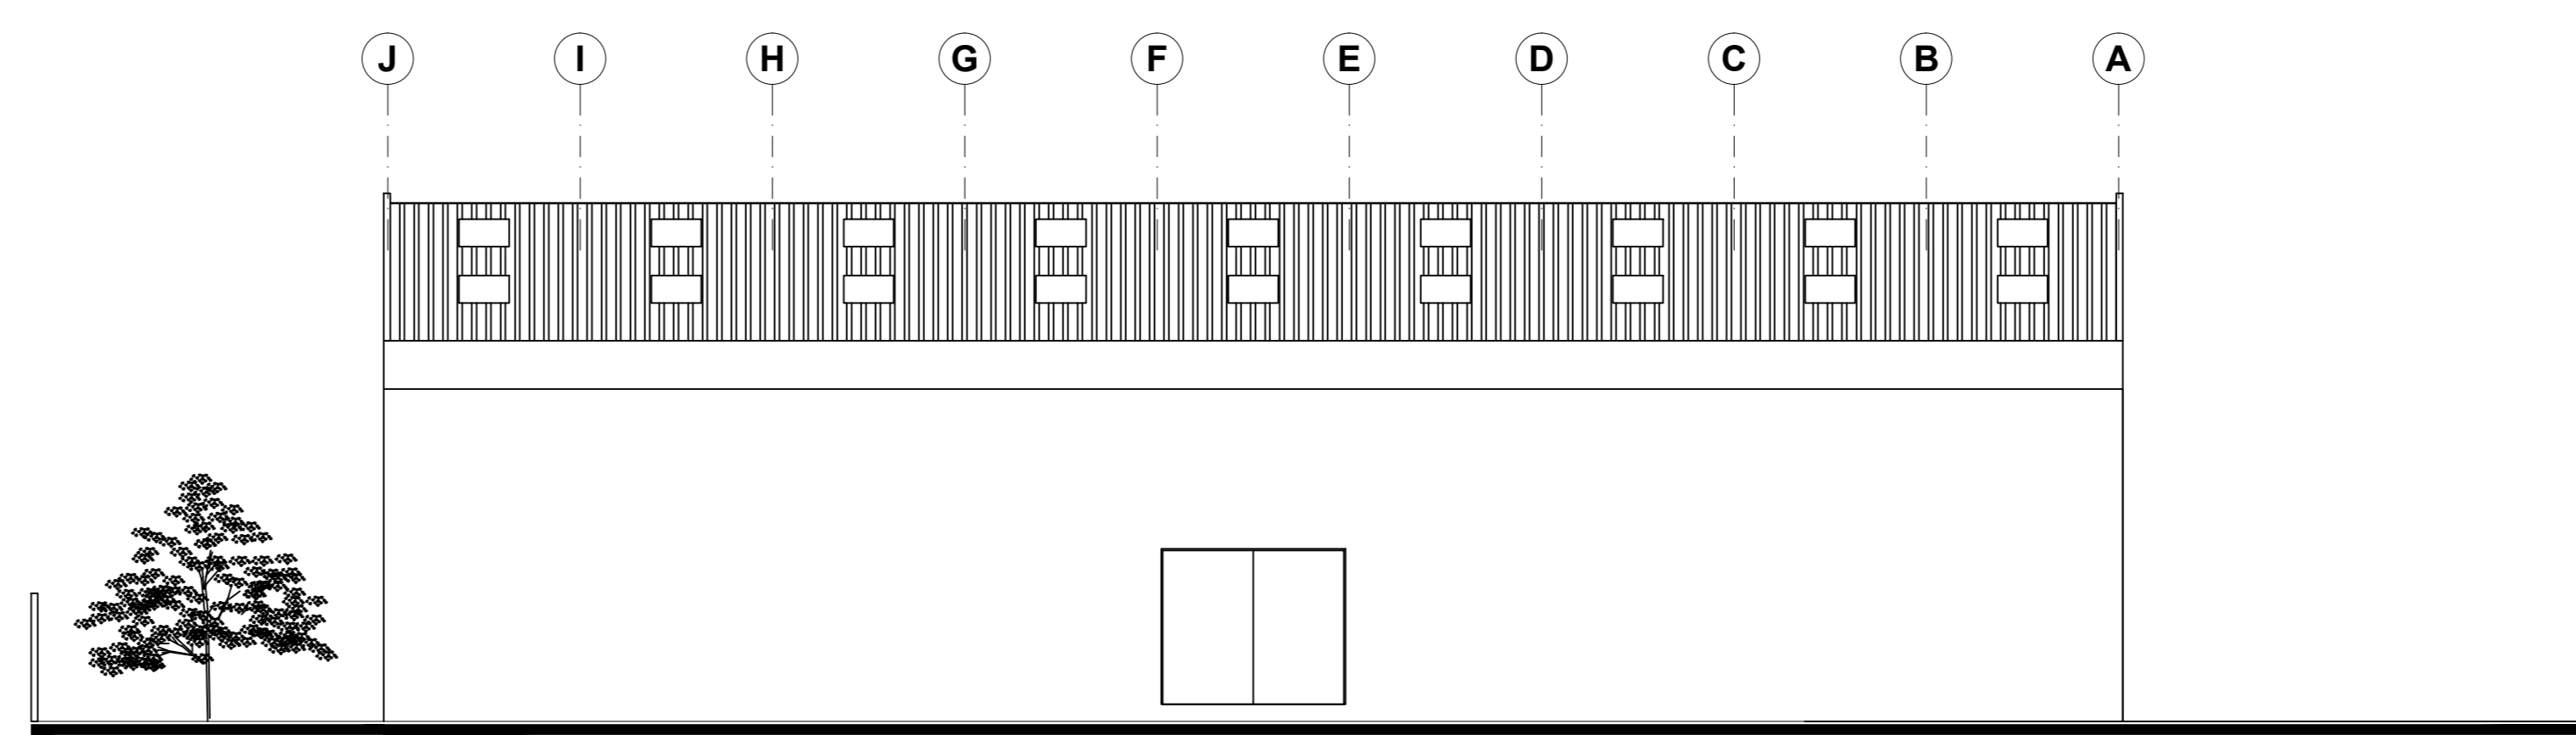

FACHADA NOR-OCCIDENTAL: BODEGA N° 10
ESCALA: 1:200

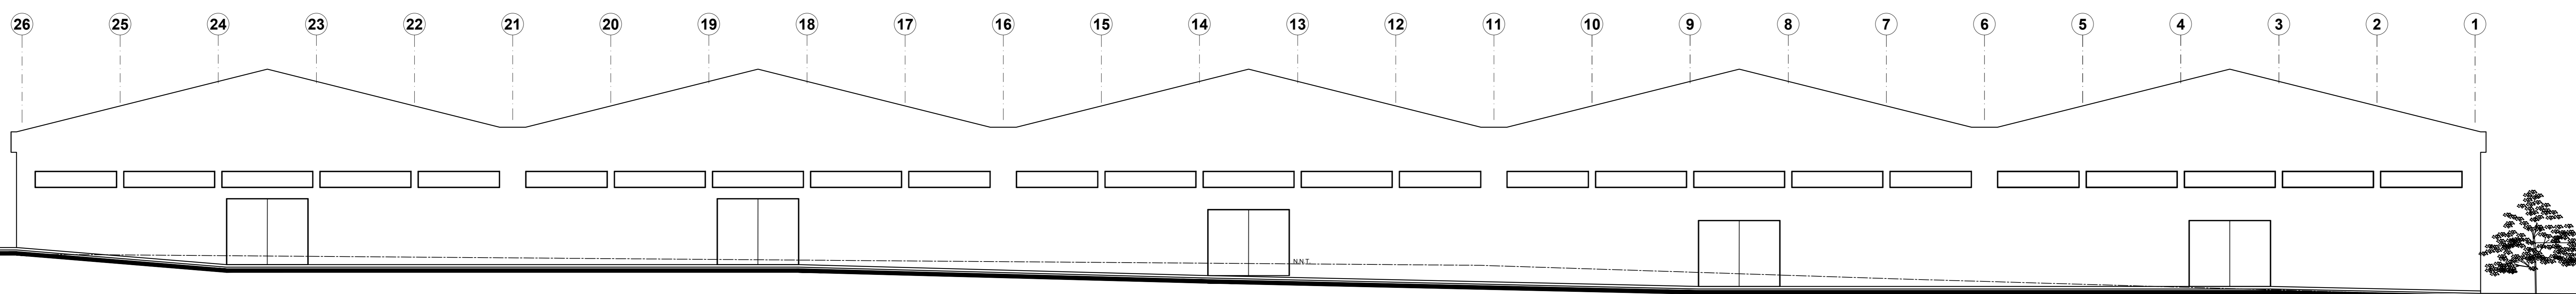

FACHADA NOR-ORIENTAL: BODEGAS N° 6 - N° 10
ESCALA: 1:200

PROYECTO: BODEGAS "PRINTOPAC"		
UBICACION: PARRQUIA YARIQUI, SECTOR SAN CARLOS, VA. E-35		
PREDIO No.: 5149251	CLAVE CATASTRAL: 1123-01-001	
CONTENIDO:	PLANTA BAJA GENERAL CORTES GENERALES FACHADAS GENERALES	PLANO A4
ESCALA: INDICADA	FECHA: FEBRERO-2018	DE: 7
PROYECTO:	PROPIETARIOS:	
ARG: INGRID AGUIÑO REG. PROF.: 1063-02-257990 REG. MUNIC.: AM-6242	SRA. TAREH SEGEBRE SANAA C.I. No. 1710078302	
SELLOS:		