

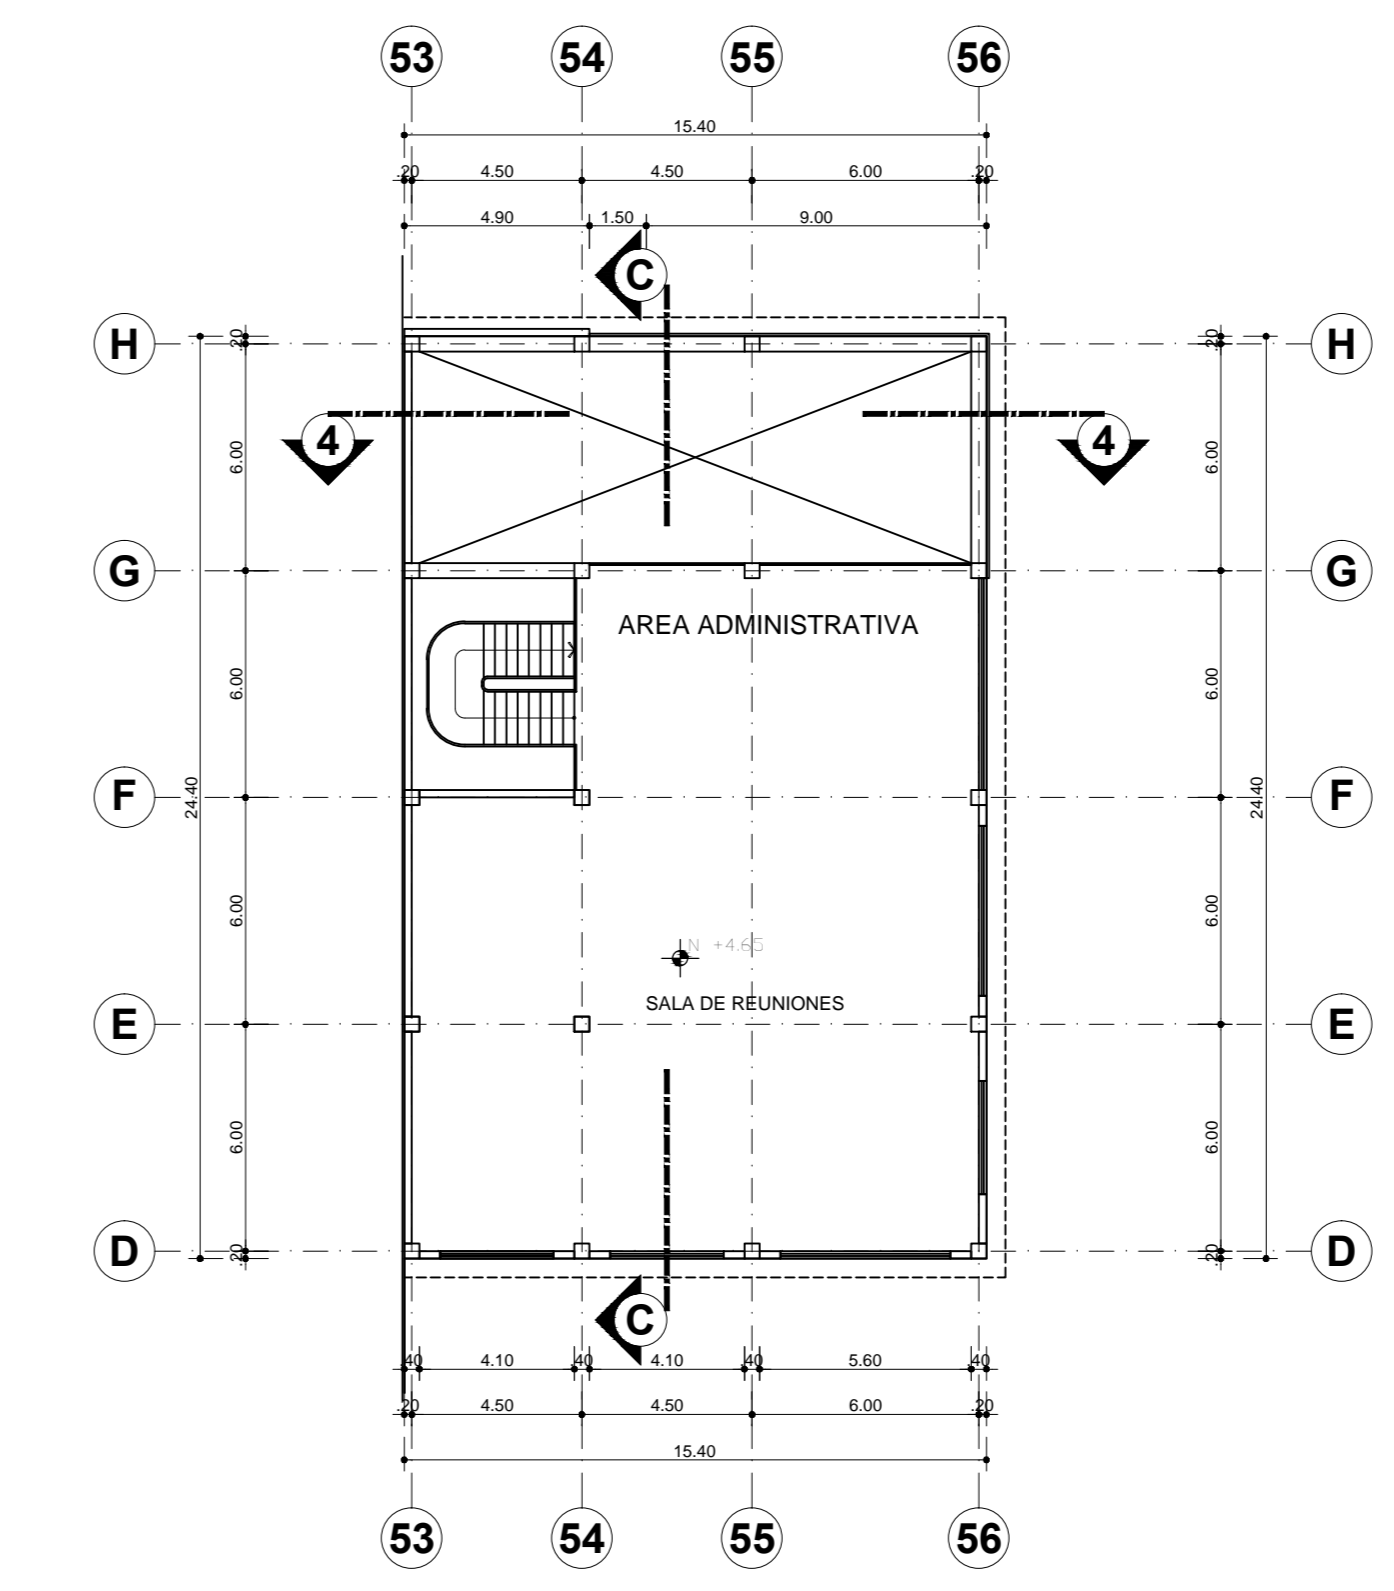



PLANTA BAJA AREA ADMINISTRATIVA Y AREA DE ESTACIONAMIENTOS
ESCALA 1:200

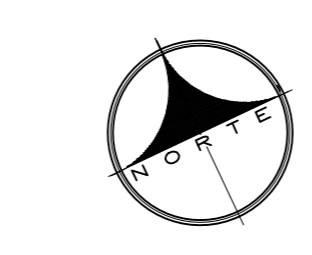


PLANTA ALTA AREA ADMINISTRATIVA
ESCALA 1:200

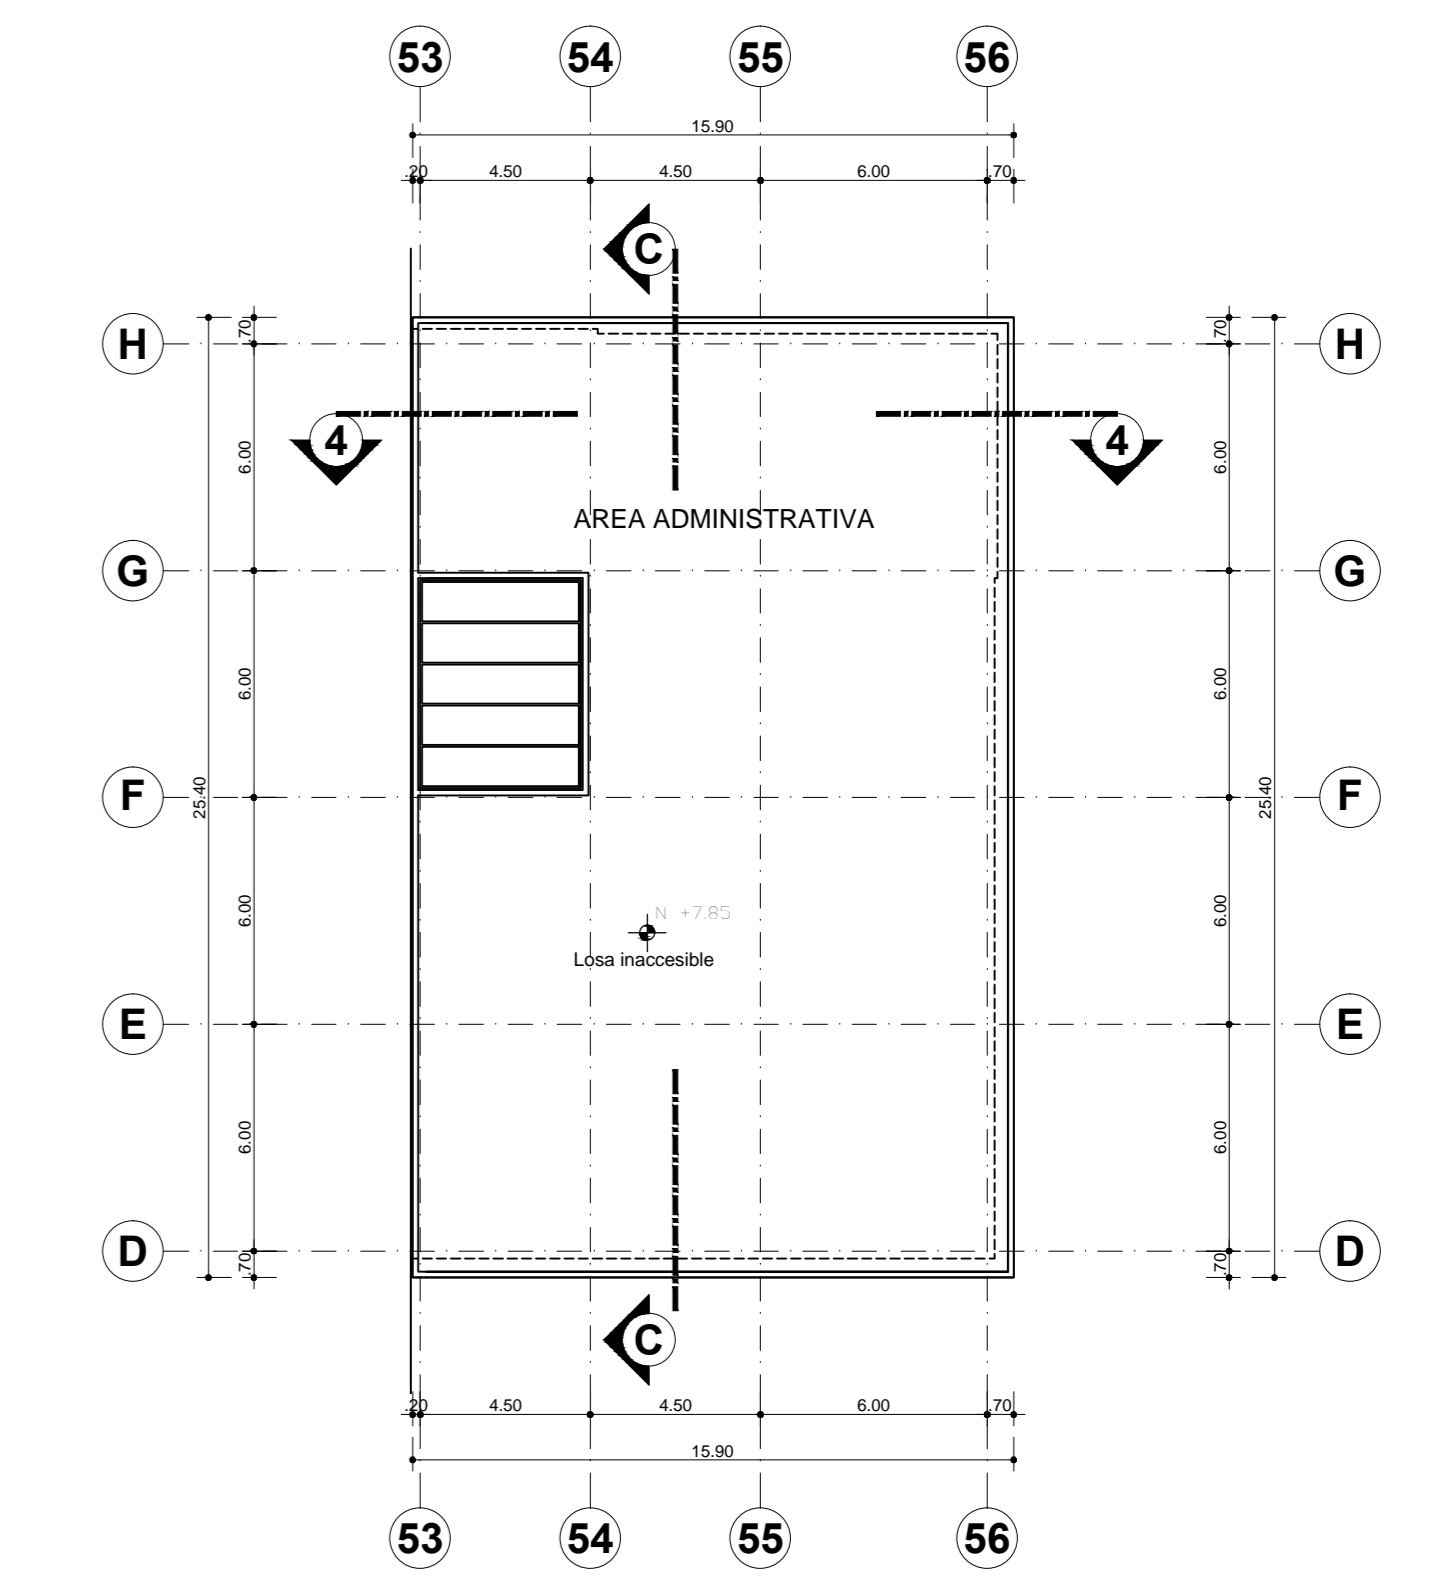


PLANTA DE CUBIERTA AREA ADMINISTRATIVA
ESCALA 1:200

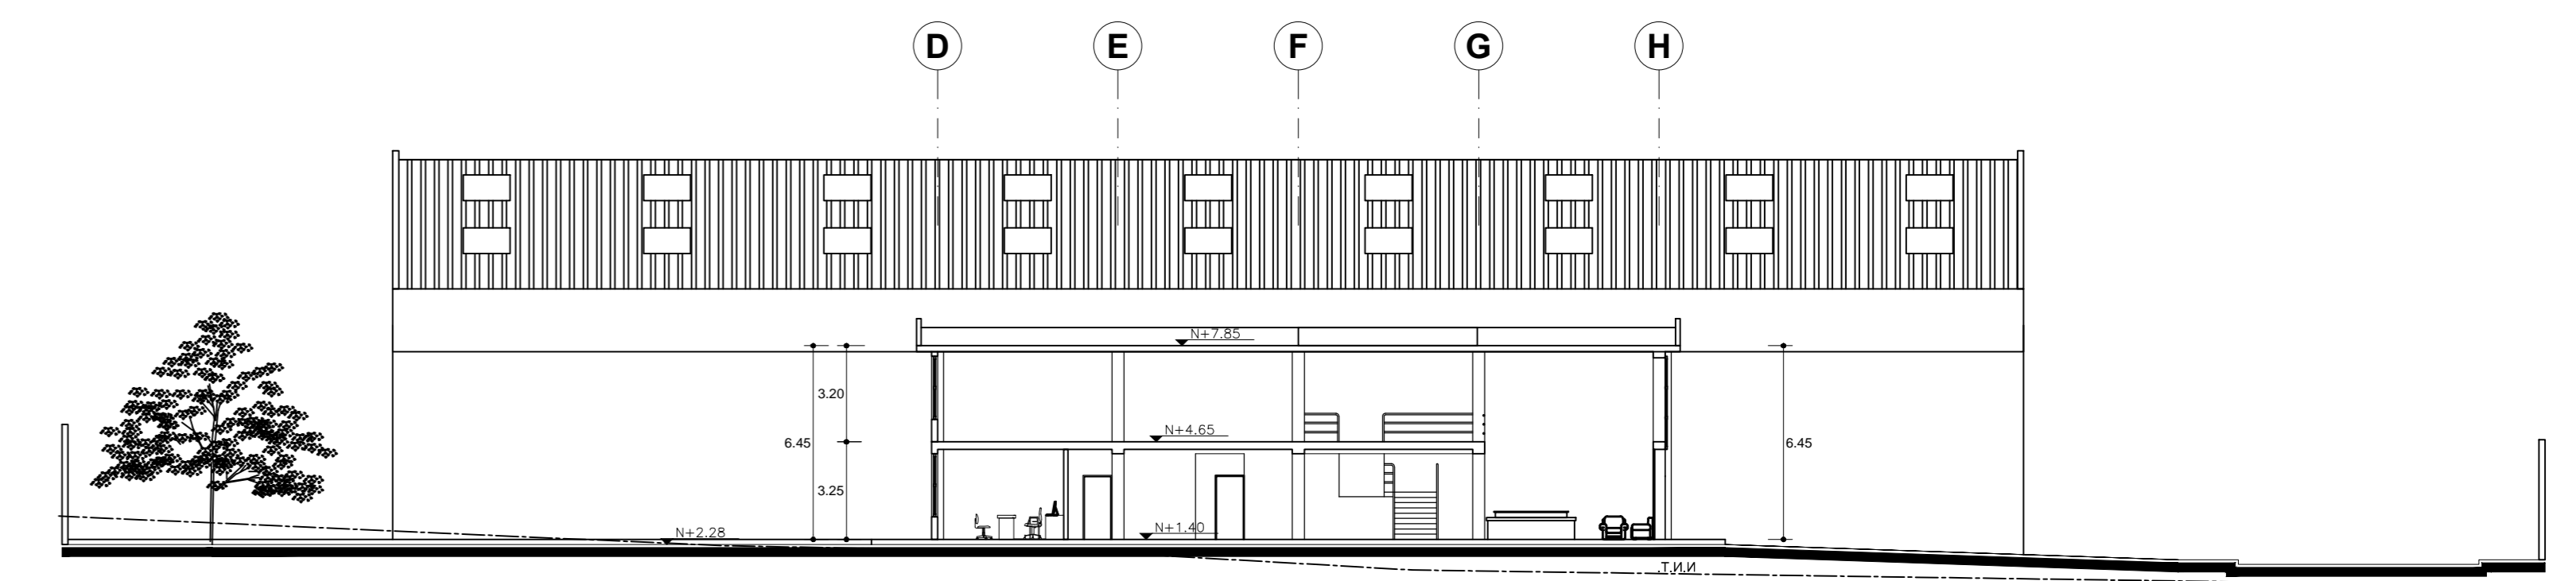


CORTE C-C AREA ADMINISTRATIVA
ESCALA 1:200

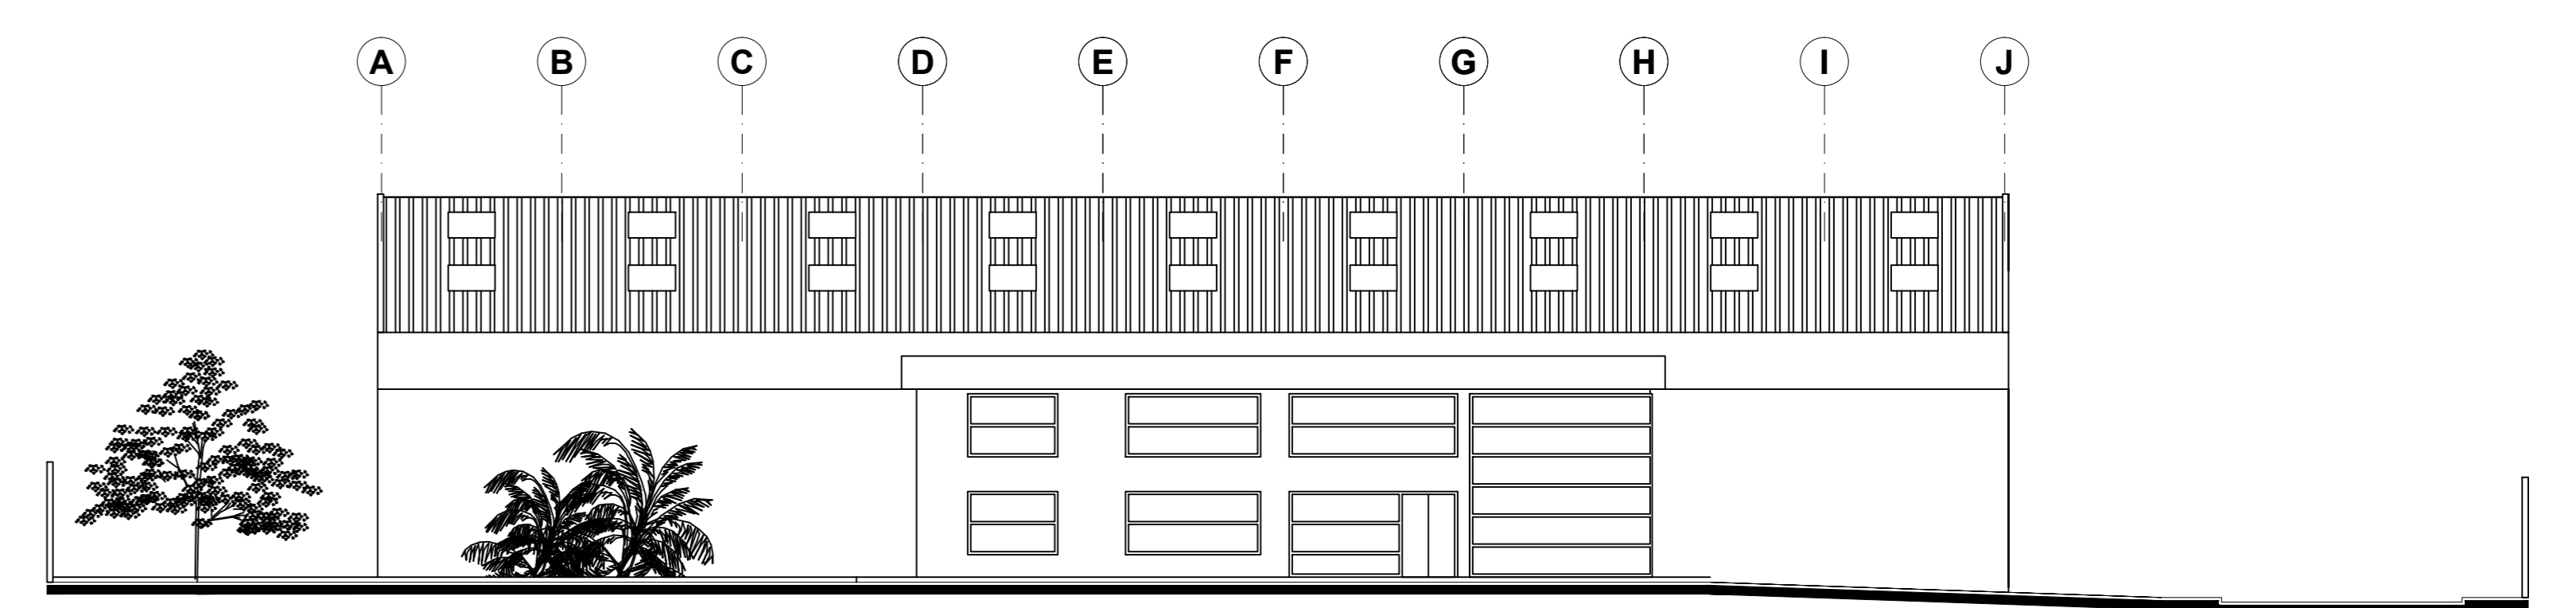

FACHADA SUR-OCCIDENTAL AREA ADMINISTRATIVA Y BODEGA N° 1
ESCALA 1:200

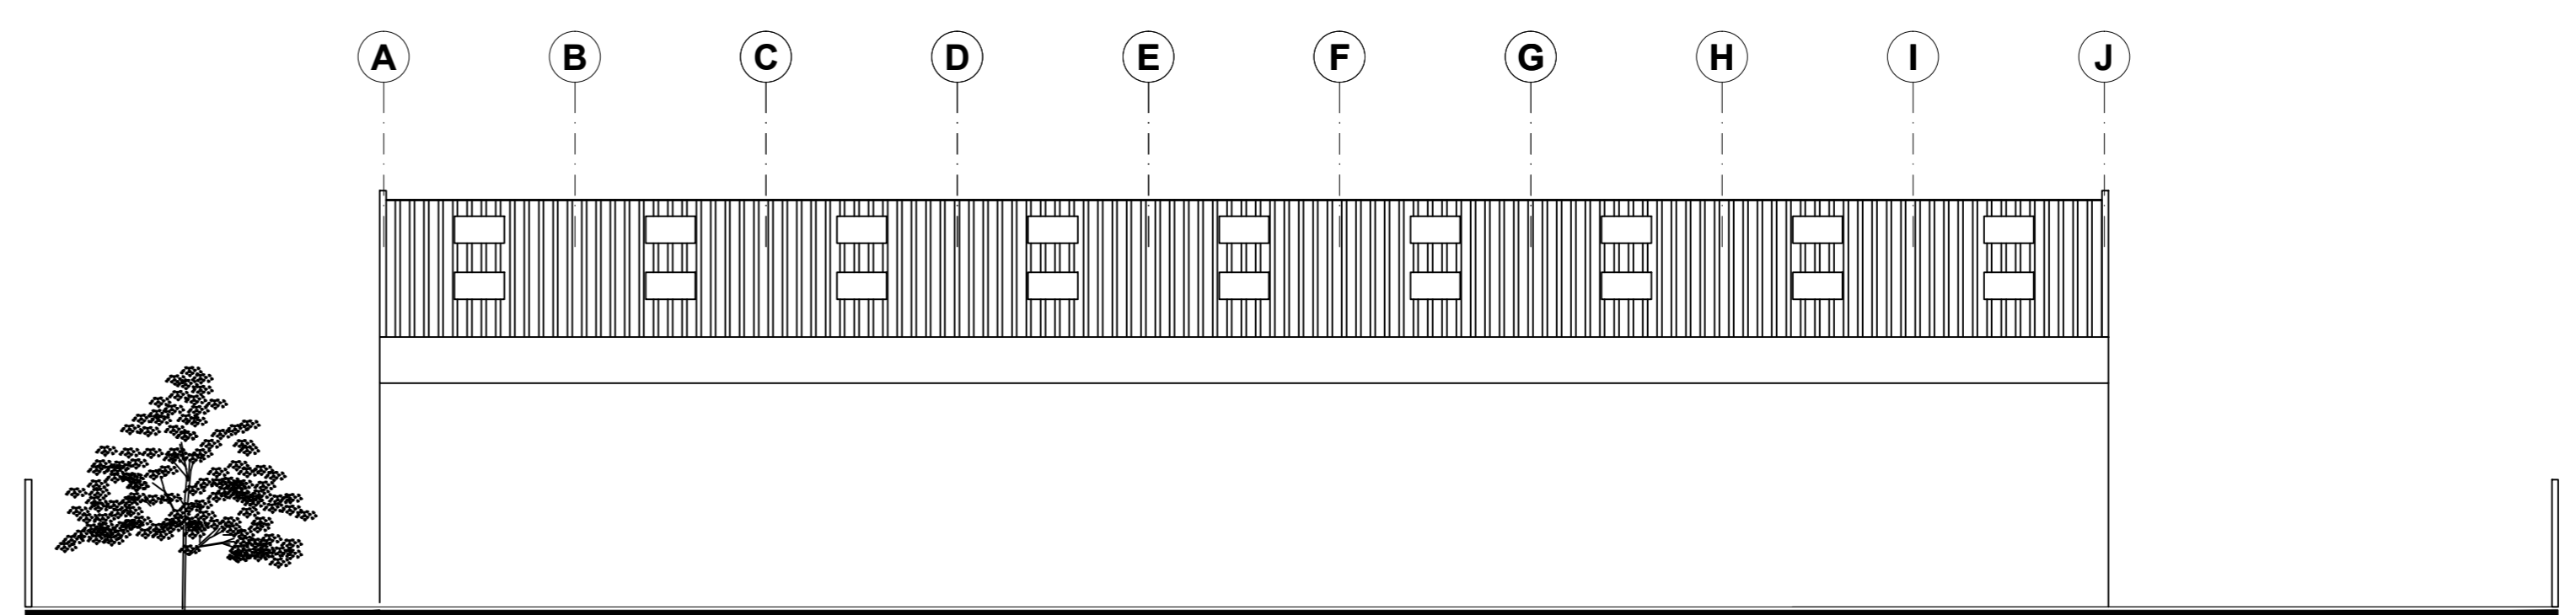

FACHADA SUR-OCCIDENTAL BODEGAS N° 6 - N° 10
ESCALA 1:200

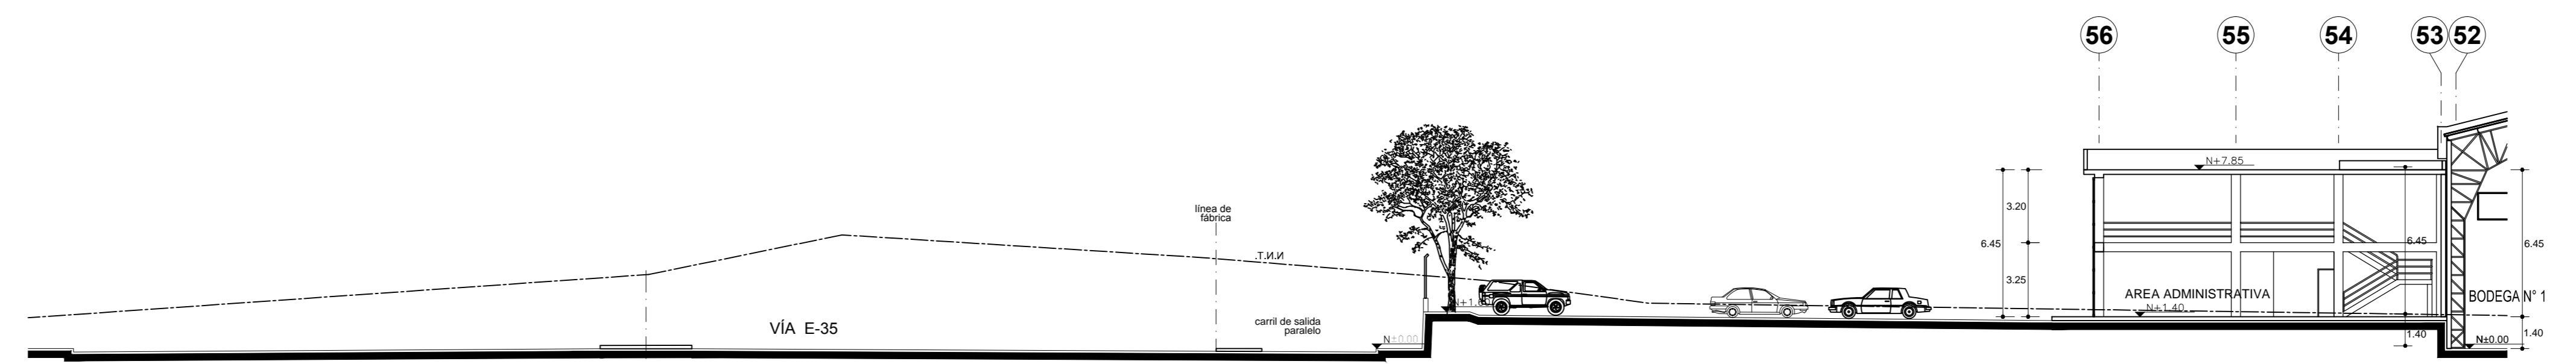

CORTE 4-4 AREA ADMINISTRATIVA Y DE ESTACIONAMIENTOS
ESCALA 1:200

PROYECTO: BODEGAS "PRINTOPAC"	
UBICACION: PARROQUIA YARIQUI, SECTOR SAN CARLOS, VIA E-35	
PREDIO No.: 5149251	CLAVE CATASTRAL: 1123-01-001
CONTENIDO: PLANTAS AREA ADMINIST. Y ESTACIONAM. CORTES Y FACHADAS AREA ADMINIST. Y ESTACIONAM.	
ESCALA: INDICADA	FECHA: FEBRERO-2018
PROYECTO:	PROPIETARIOS:
ARO: INGRID AGUIÑO REG. PROF.: 1063-02-257990 REG. MUNIC.: AM-6242	SRA. TAREH SEGEBRE SANAA C.I. No. 1710076302
SELLOS:	

A7

DE: 7