


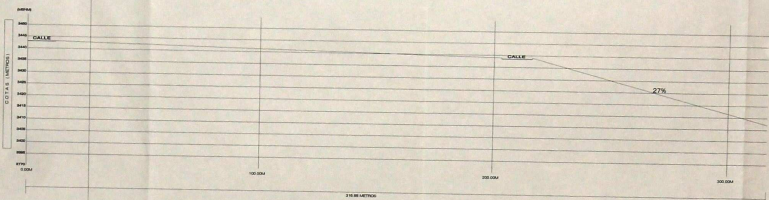

UBICACION
DE ESCALA

CORTE LONGITUDINAL
ESCALA : 1:----- 750



CUADRO PUNTOS GPS

ALTA	COORDENADA X	COORDENADA Y
P 1	491208.5831	9962567.2373
P 2	491339.3562	9962345.5925

CRONOGRAMA VALORADO DE OBRA


ACTIVIDAD	DESCRIPCION	UNIDAD	VALOR UNITARIO	VALOR TOTAL	COMIENZO	FIN
1	PRELIMINARES	M2	1000	1000	1	1
2	CONSTRUCCION DE CIMENTACION	M3	2000	2000	1	2
3	CONSTRUCCION DE PARED LATERAL	M2	1500	1500	1	3
4	CONSTRUCCION DE PARED ANTERIOR	M2	1500	1500	1	4
5	CONSTRUCCION DE PARED POSTERIOR	M2	1500	1500	1	5
6	CONSTRUCCION DE PARED SUPERIOR	M2	1500	1500	1	6
7	CONSTRUCCION DE PARED INFERIOR	M2	1500	1500	1	7
8	CONSTRUCCION DE PARED INTERIOR	M2	1500	1500	1	8
9	CONSTRUCCION DE PARED EXTERIOR	M2	1500	1500	1	9
10	CONSTRUCCION DE PARED DE CERRAMIENTO	M2	1500	1500	1	10
11	CONSTRUCCION DE PARED DE CERRAMIENTO	M2	1500	1500	1	11
12	CONSTRUCCION DE PARED DE CERRAMIENTO	M2	1500	1500	1	12
13	CONSTRUCCION DE PARED DE CERRAMIENTO	M2	1500	1500	1	13
14	CONSTRUCCION DE PARED DE CERRAMIENTO	M2	1500	1500	1	14
15	CONSTRUCCION DE PARED DE CERRAMIENTO	M2	1500	1500	1	15
16	CONSTRUCCION DE PARED DE CERRAMIENTO	M2	1500	1500	1	16
17	CONSTRUCCION DE PARED DE CERRAMIENTO	M2	1500	1500	1	17
18	CONSTRUCCION DE PARED DE CERRAMIENTO	M2	1500	1500	1	18
19	CONSTRUCCION DE PARED DE CERRAMIENTO	M2	1500	1500	1	19
20	CONSTRUCCION DE PARED DE CERRAMIENTO	M2	1500	1500	1	20
21	CONSTRUCCION DE PARED DE CERRAMIENTO	M2	1500	1500	1	21
22	CONSTRUCCION DE PARED DE CERRAMIENTO	M2	1500	1500	1	22
23	CONSTRUCCION DE PARED DE CERRAMIENTO	M2	1500	1500	1	23
24	CONSTRUCCION DE PARED DE CERRAMIENTO	M2	1500	1500	1	24
25	CONSTRUCCION DE PARED DE CERRAMIENTO	M2	1500	1500	1	25
26	CONSTRUCCION DE PARED DE CERRAMIENTO	M2	1500	1500	1	26
27	CONSTRUCCION DE PARED DE CERRAMIENTO	M2	1500	1500	1	27
28	CONSTRUCCION DE PARED DE CERRAMIENTO	M2	1500	1500	1	28
29	CONSTRUCCION DE PARED DE CERRAMIENTO	M2	1500	1500	1	29
30	CONSTRUCCION DE PARED DE CERRAMIENTO	M2	1500	1500	1	30
TOTAL				7438.58		

CUADRO DE AREAS

MZ	Nº LOTE	AREA M2	AREA TOTAL
	1	181.05	
	2	249.95	
	3	252.17	
	4	252.17	
	5	252.17	
	6	252.00	
	7	248.22	
1	8	244.89	
	9	252.01	
	10	252.01	
	11	252.01	
	12	252.01	
	13	252.01	
	14	252.01	
	15	252.01	
	16	252.01	
	17	252.01	
2	18	252.01	
	19	252.01	
	20	254.20	
	21	251.24	
	22	252.00	
	23	250.51	
	24	252.01	
	25	252.01	
	26	252.01	
	27	252.01	
	28	252.01	
	29	252.01	
	30	213.74	
	TOTAL	7438.58	


CUADRO GENERAL - RESUMEN DE AREAS

DESCRIPCION	AREA TOTAL M2	Porcentaje
AREA M2 LOTES	7438.58	98.74%
AREA COMERCIAL, SERVICIOS Y DE USO PUBLICO	2181.11	15.47%
AREA VIAL	3083.40	26.77%
AREA DE PROTECCION AMBIENTAL Y RECREACION	821.10	3.77%
TOTAL	13983.19	100%

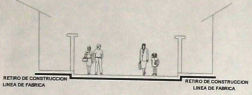


SECCION TRANSVERSAL PASAJE PUBLICO
ESCALA : 1:----- 100


PROYECTO DE OBRAS DE RECONSTRUCCION DE LA CALLE PASAJE PUBLICO DEL BARRIO "TIERRA MIA" DEL DISTRITO METROPOLITANO DE QUITO. ELABORADO POR: [Firma]

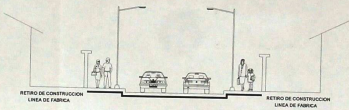

CORTE VIA
ESE 1:100

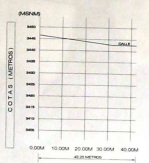


CORTE TRANSVERSAL
ESCALA : 1:----- 750

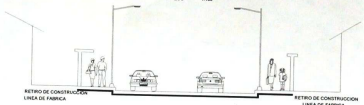

SECCION TRANSVERSAL CALLE PUBLICA
ESCALA : 1:----- 100

IMPLANTACION DE LOTES
ESCALA : 1:----- 750

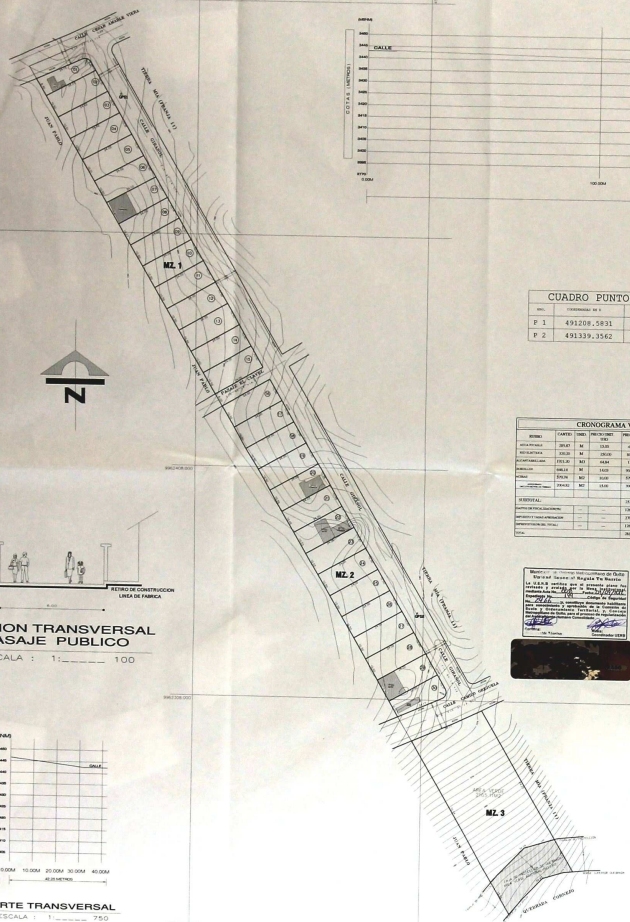

PROYECTO: **COMITE PROMEJORAS DEL BARRIO "TIERRA MIA"**

PROYECTANTE: *[Firma]*

UBICACION: [Direccion]

REPRESENTANTE: *[Firma]*

FECHA: [Fecha]



ESCALA: [Escala]

LAMINA: T1 DE 1

SECCION MUNICIPAL: [Municipio]

MANIFIESTO DEL DISTRITO METROPOLITANO DE QUITO: [Firma]

SECCION MUNICIPAL: [Firma]

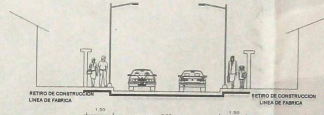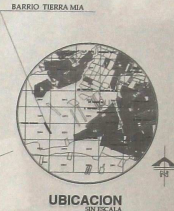

SECCION TRANSVERSAL CALLE EXISTENTE
ESCALA : 1 : 100

CIUDADO GENERAL - RESUMEN DE AREAS		
AREAS	AREA TOTAL m ²	PORCENTAJE
AREA UTIL. LOTES	58074.43	-%
AREA COMUNAL GENERAL (14.67% DEL AREA UTIL. DE LOTES)	8739.30	-%
TOTAL		

DMQ

 DIRECCION MUNICIPAL DE CATASTRO

16.00487
 JUNTA SUPLENTE DE COMISIÓN



LEVANTAMIENTO TOPOGRAFICO
ESCALA : 1 : 750

PROYECTO: BARRIO TIERRA MIA		DIRECCION DE LA IDENTIFICACION CENTRO COMERCIAL LA MERCEDEZ CALLE BOCA CHICA 1000 SAN PEDRO DE MACORIS MUNICIPIO SAN PEDRO DE MACORIS PROV. SAN PEDRO DE MACORIS	
PROYECTANTE: [Signature]			
UBICACION: [Signature]		CONTIENE: LEVANTAMIENTO TOPOGRAFICO CORTE DE VAS CUADRO DE AREAS UBICACION	
REPRESENTANTE: [Signature]		FECHA: MAYO 2013 ESCALA: 1:750 LAMINA: T1 DE 1	
REPOSICIONALES			