



UBICACION

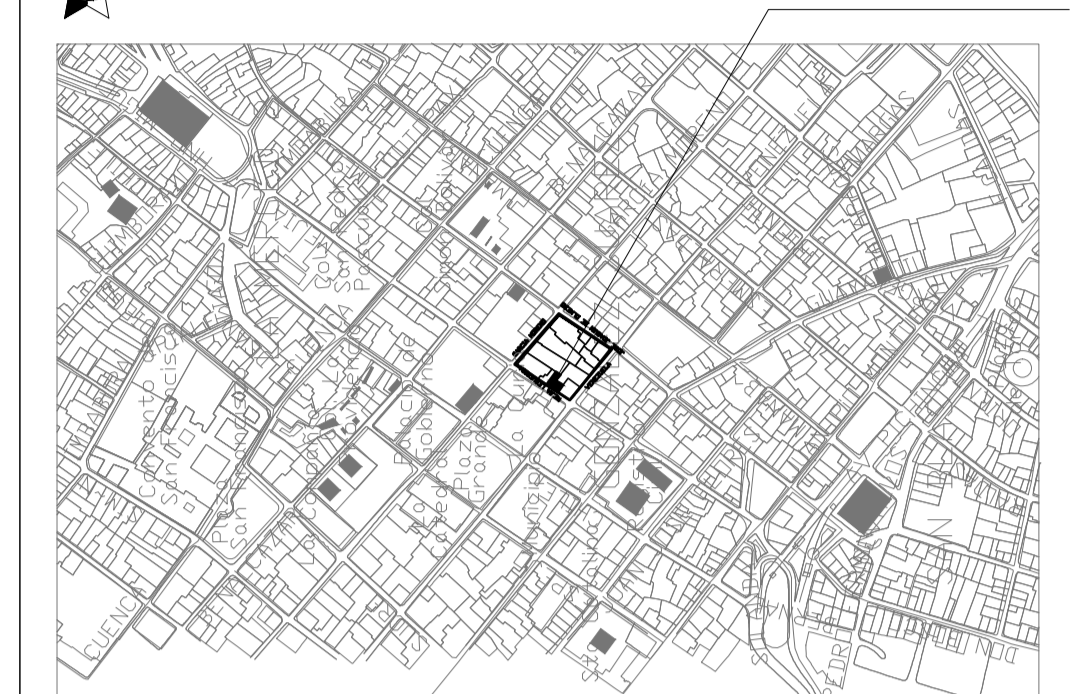


CALLE PUBLICA MEJÍA - SECTOR: GONZÁLEZ SUÁREZ - PARROQUIA: CENTRO HISTÓRICO


ESD: _____ 1 : 2500

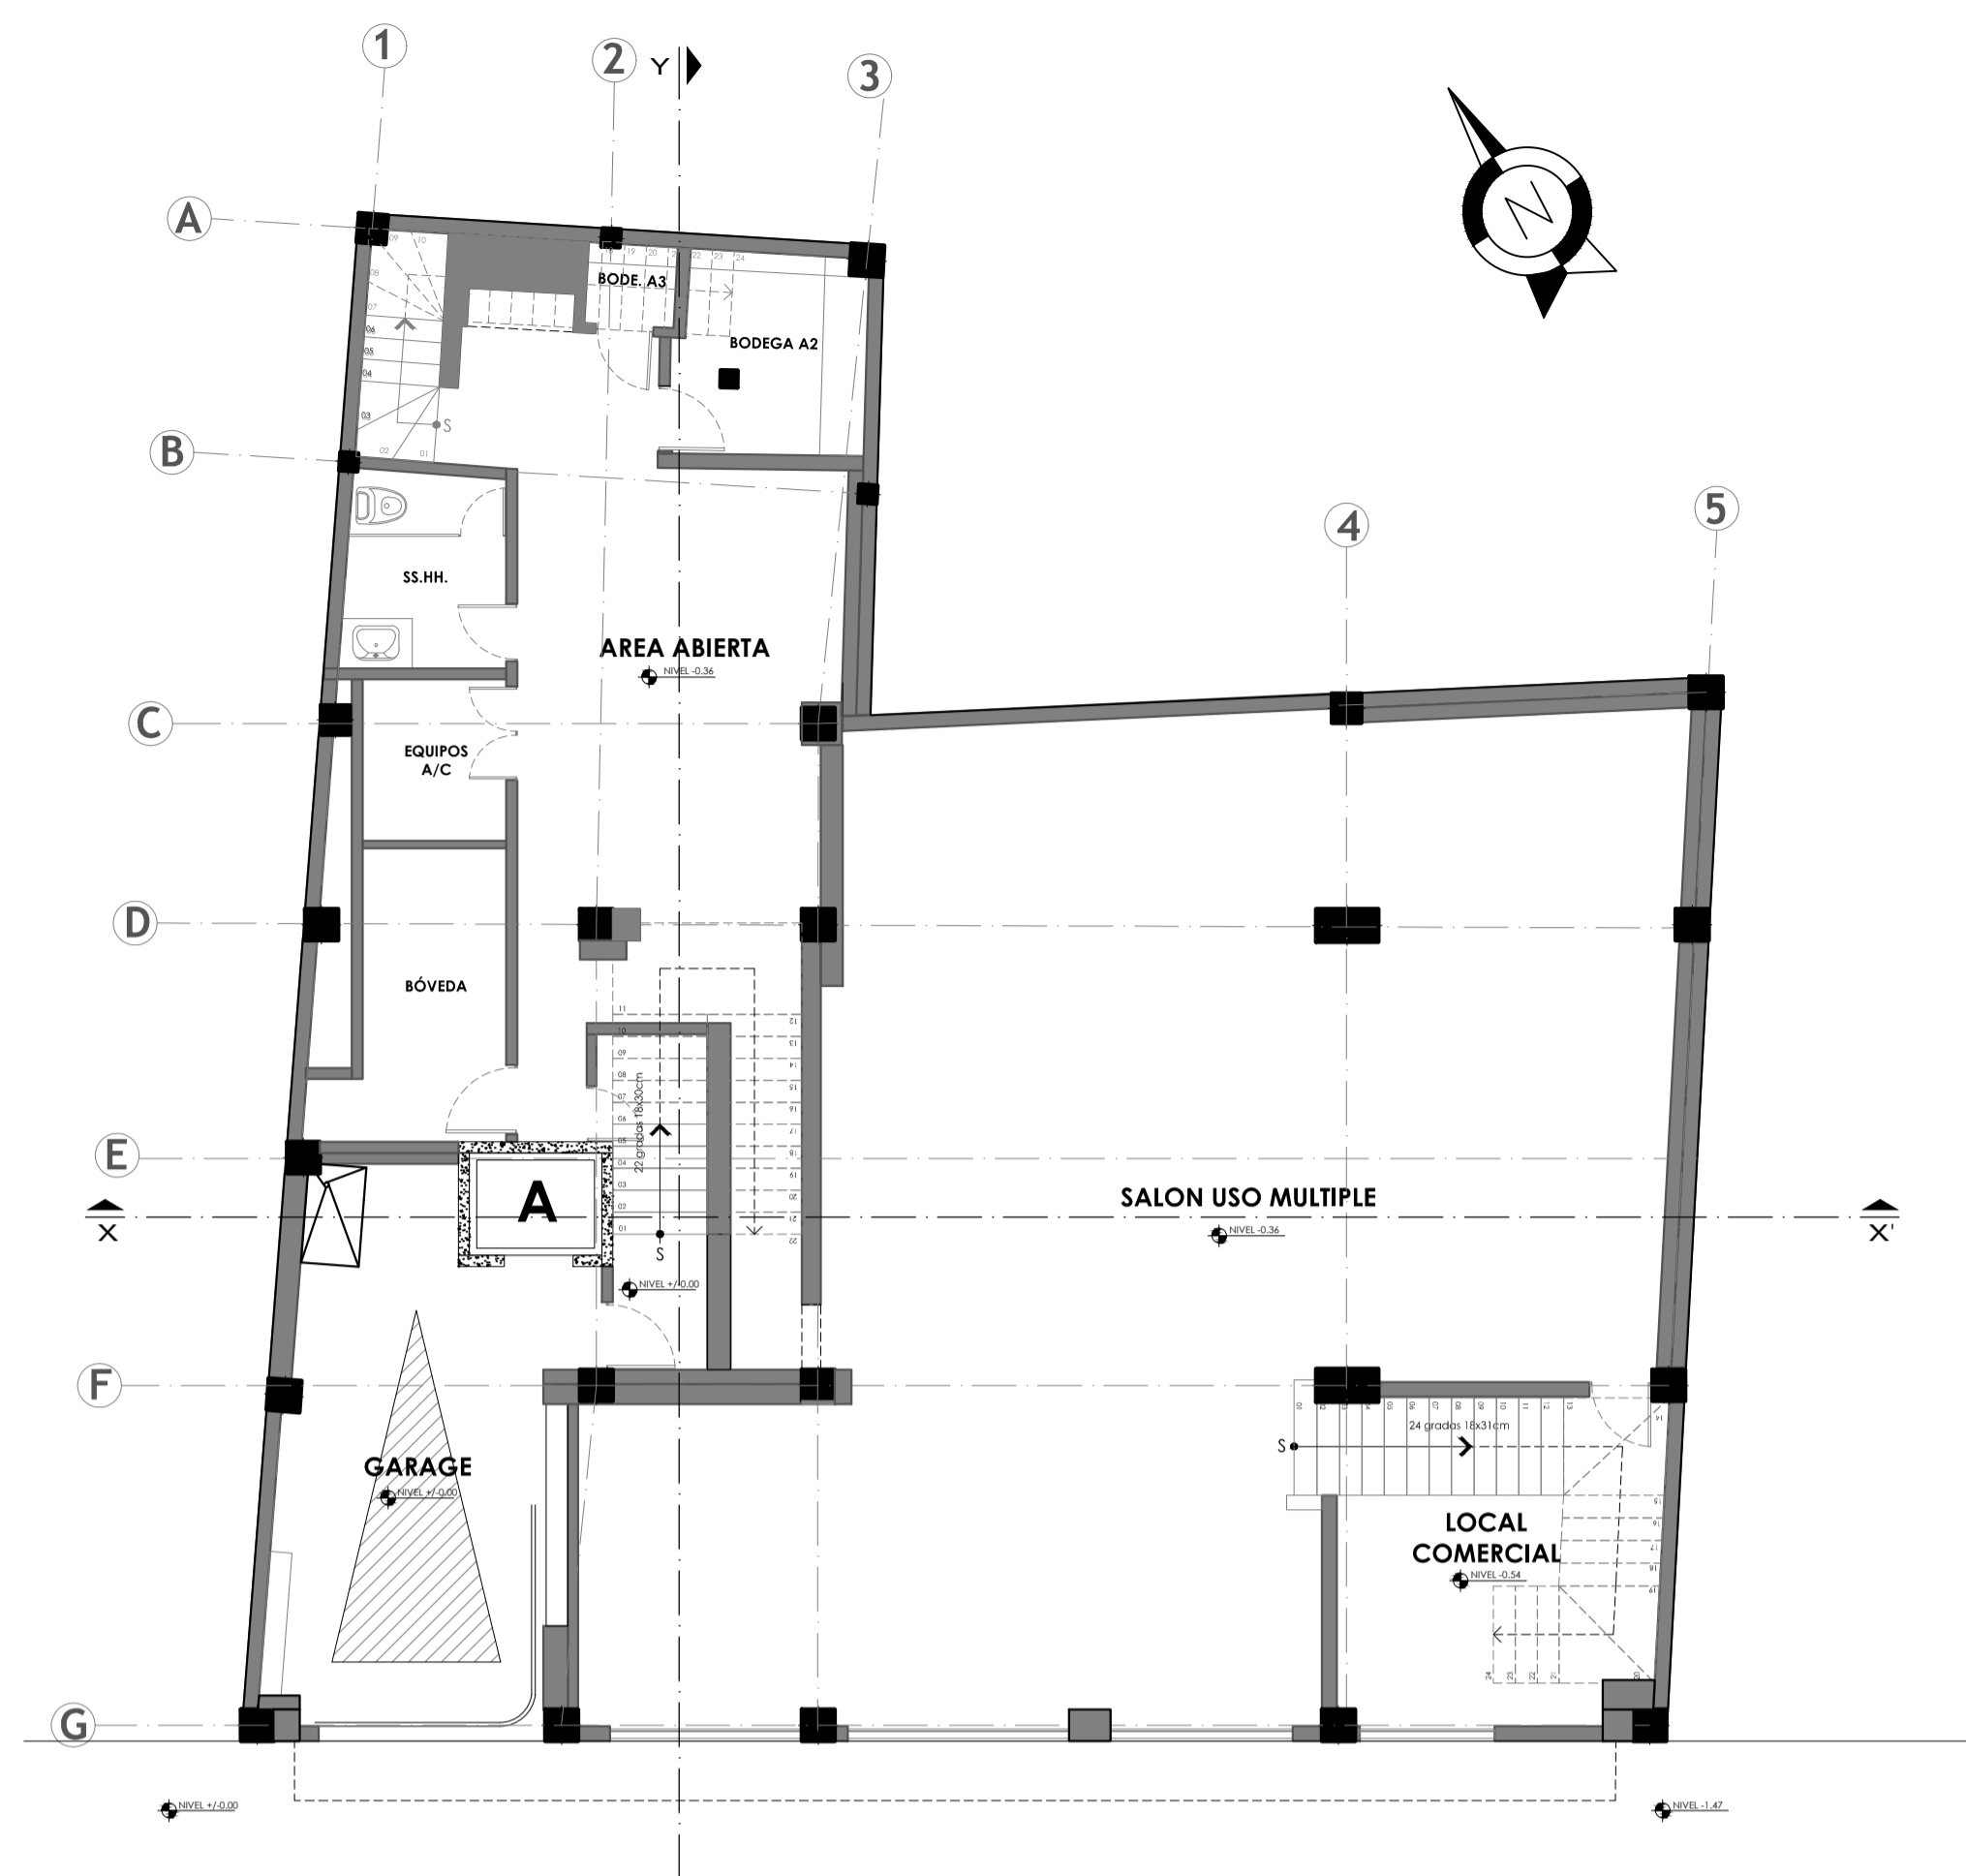


PLANTA BAJA
NIVEL +0.00 / +0.20 ESC 1:100

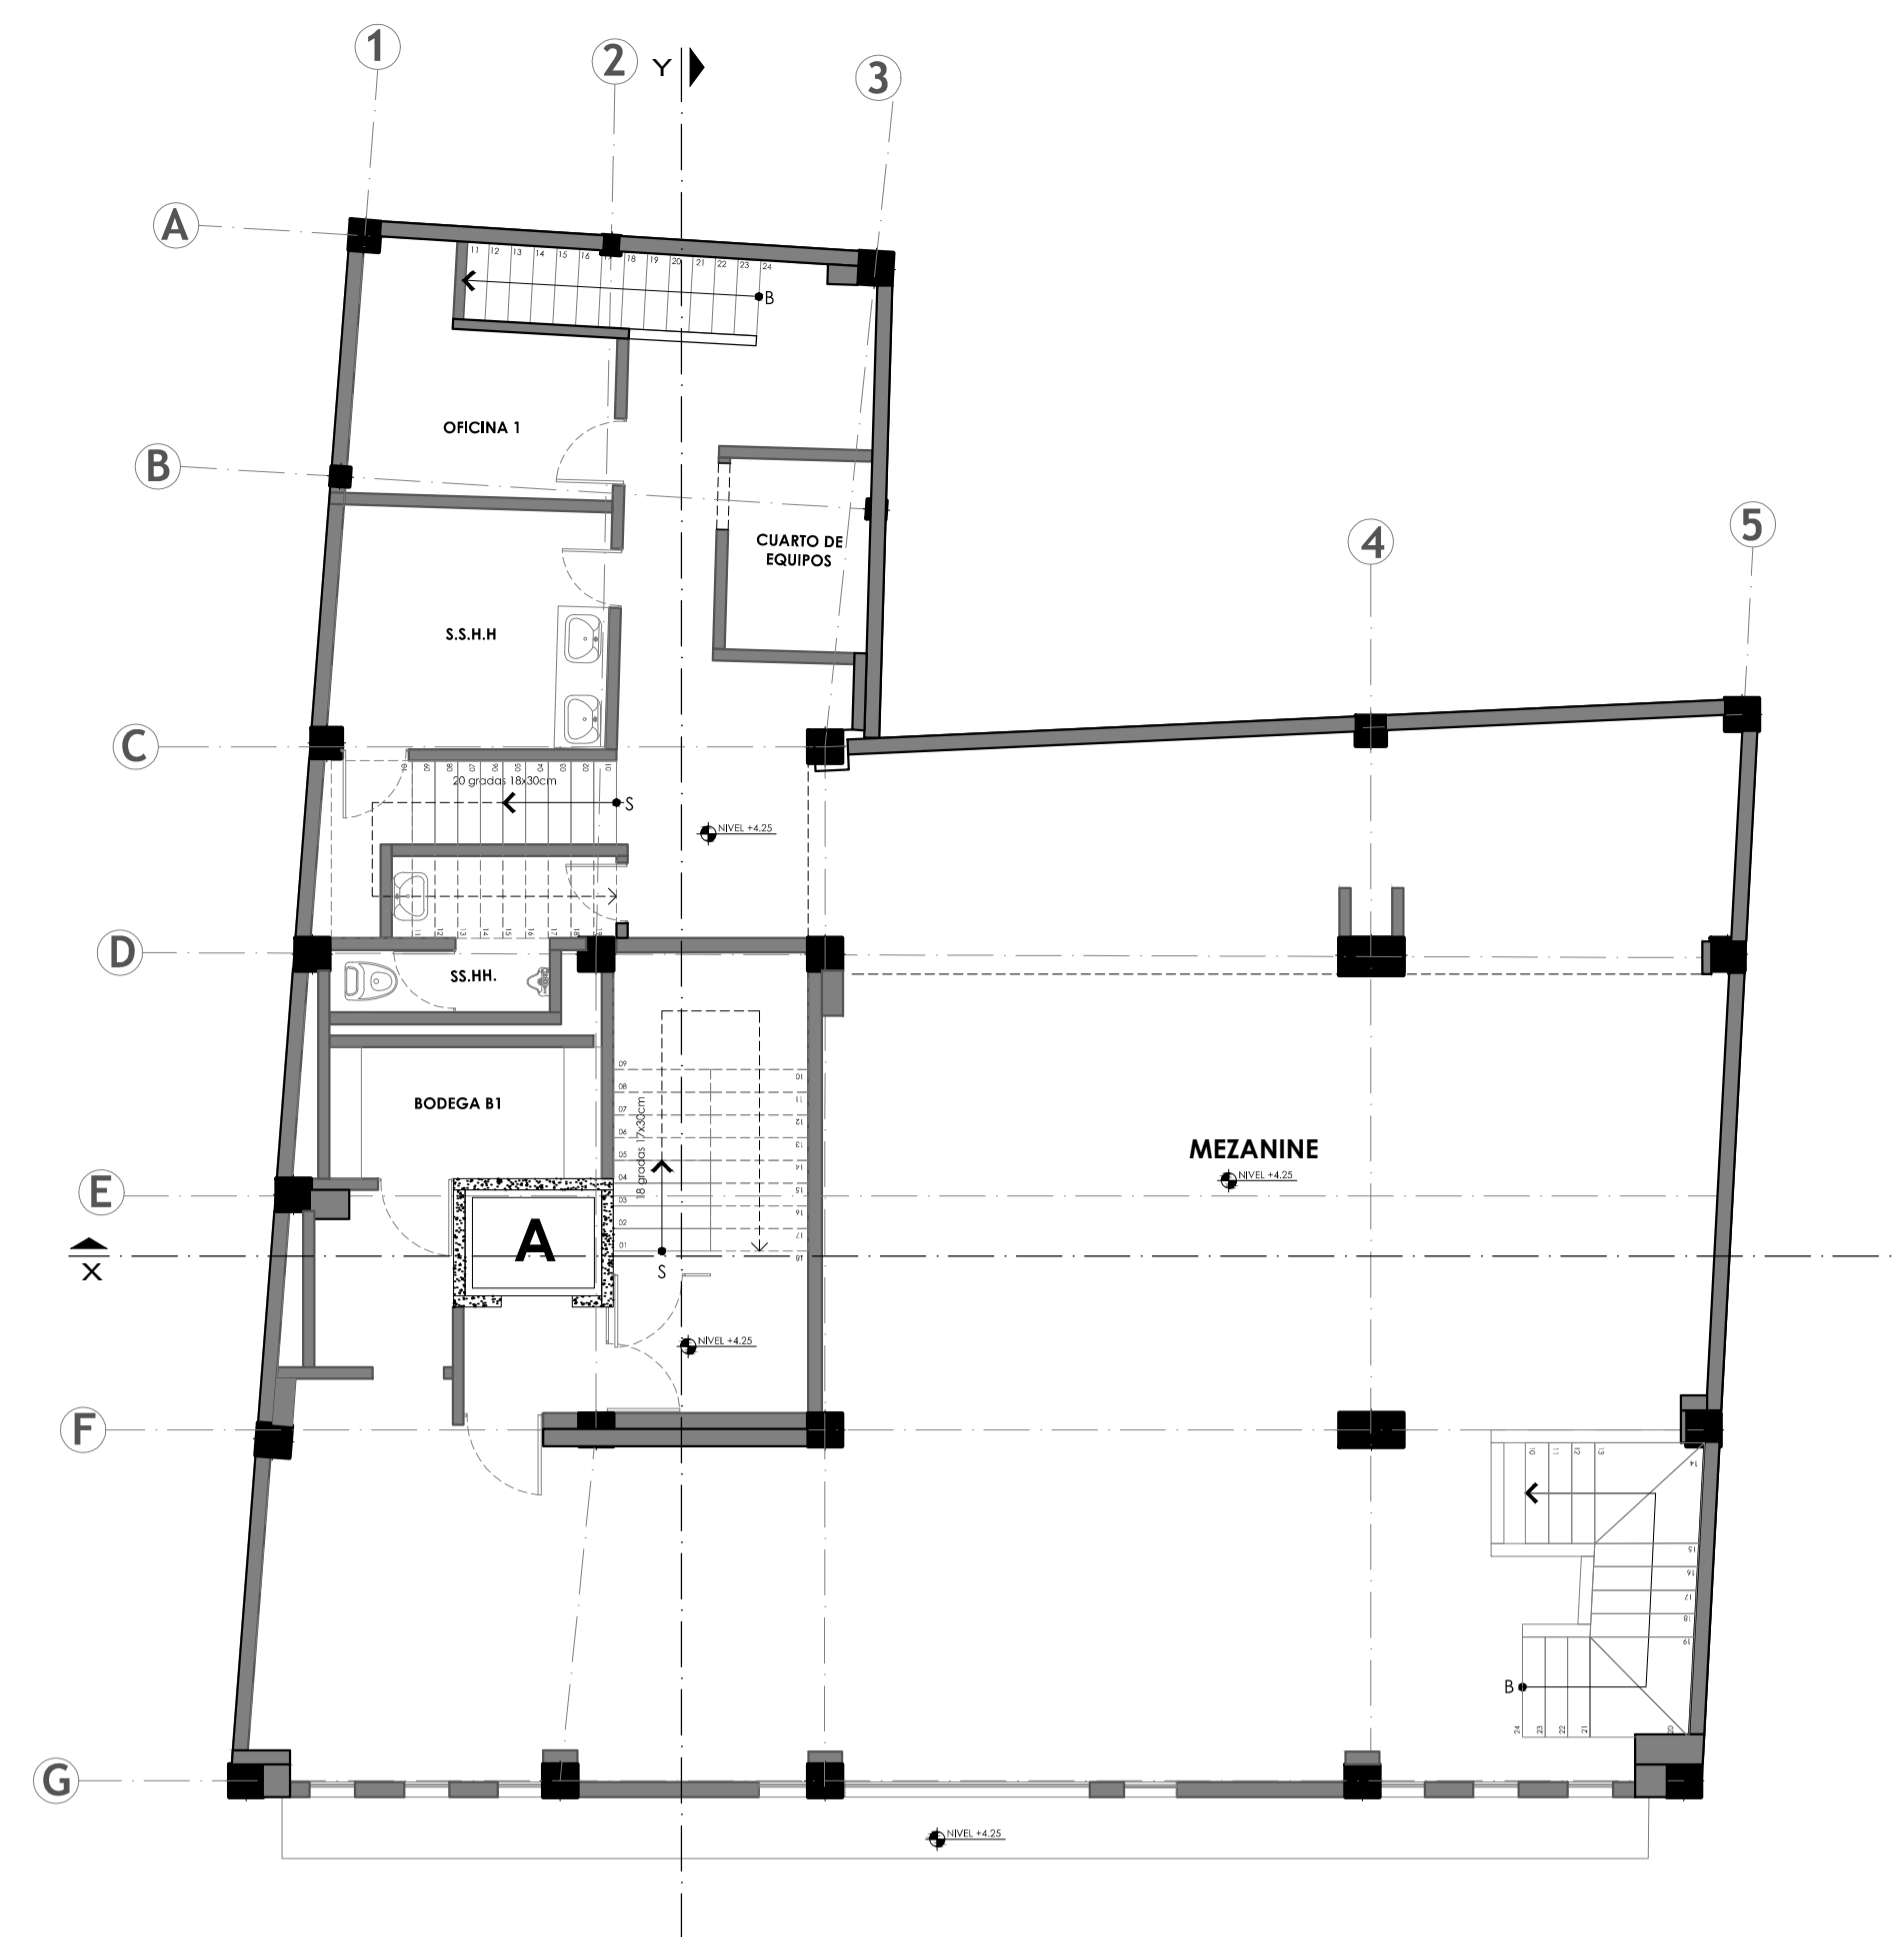

PLANTA PISO 1
NIVEL +4.25 ESC 1:100

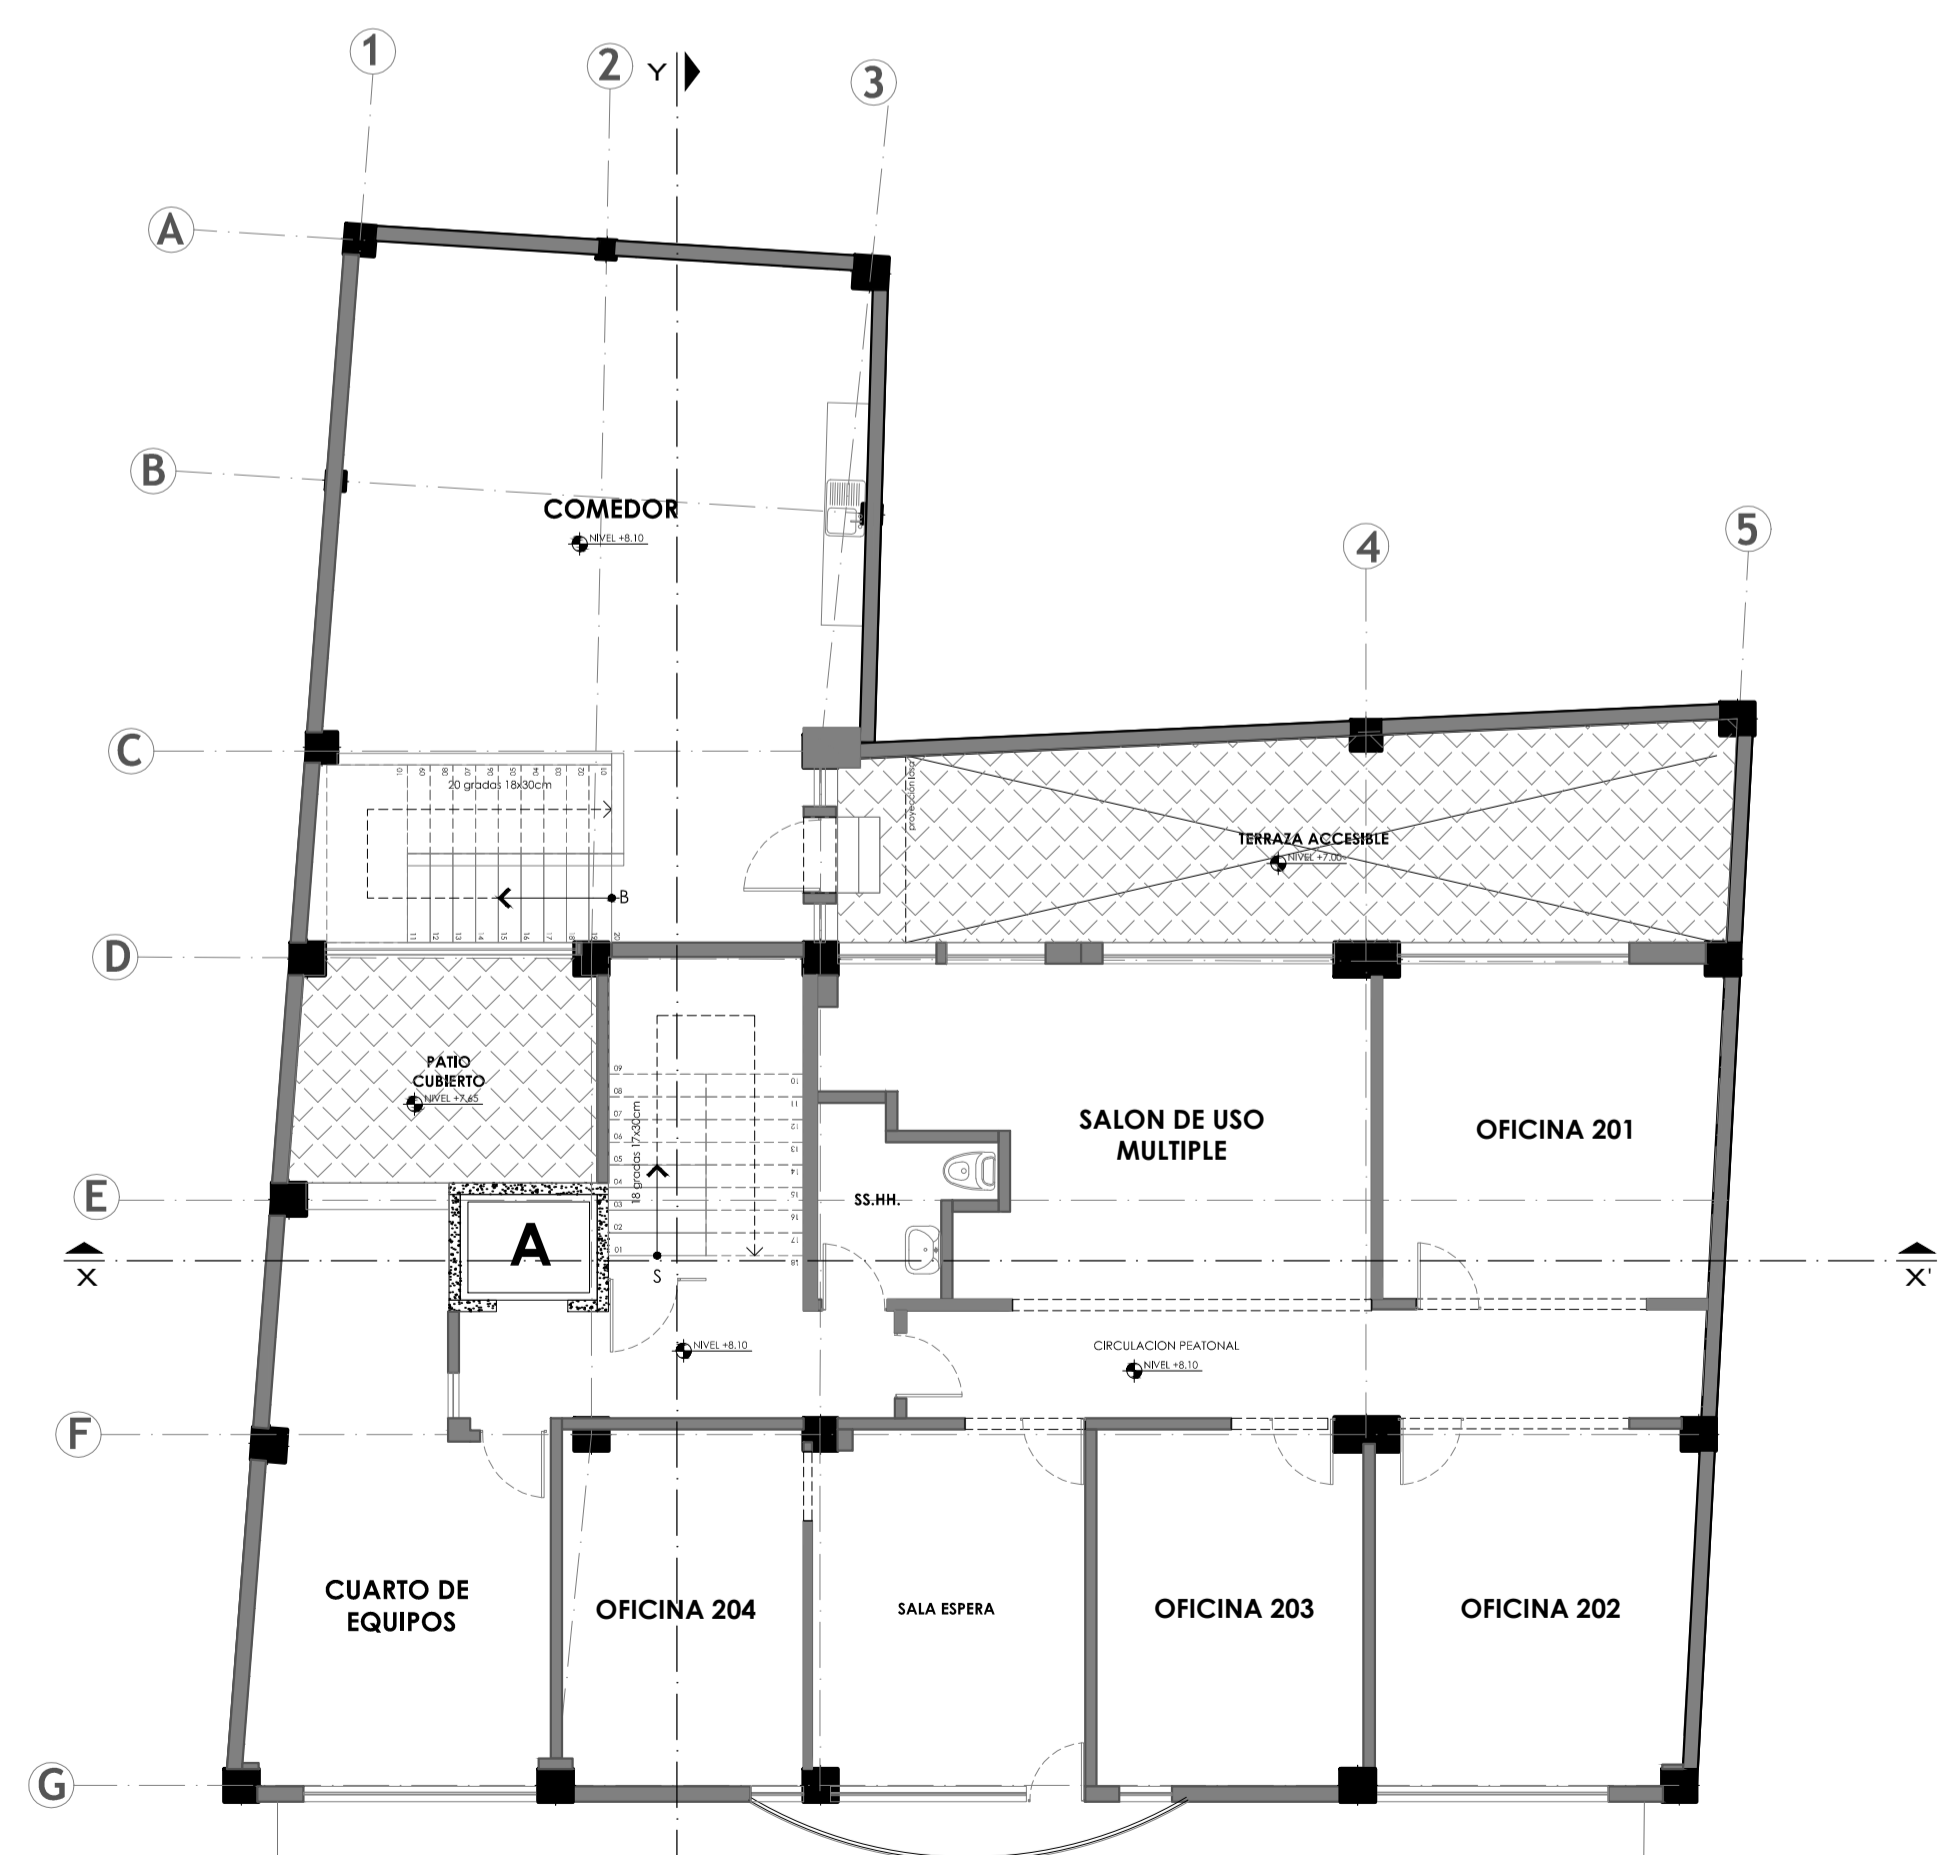

PLANTA PISO 2
NIVEL +8.10 ESC 1:100

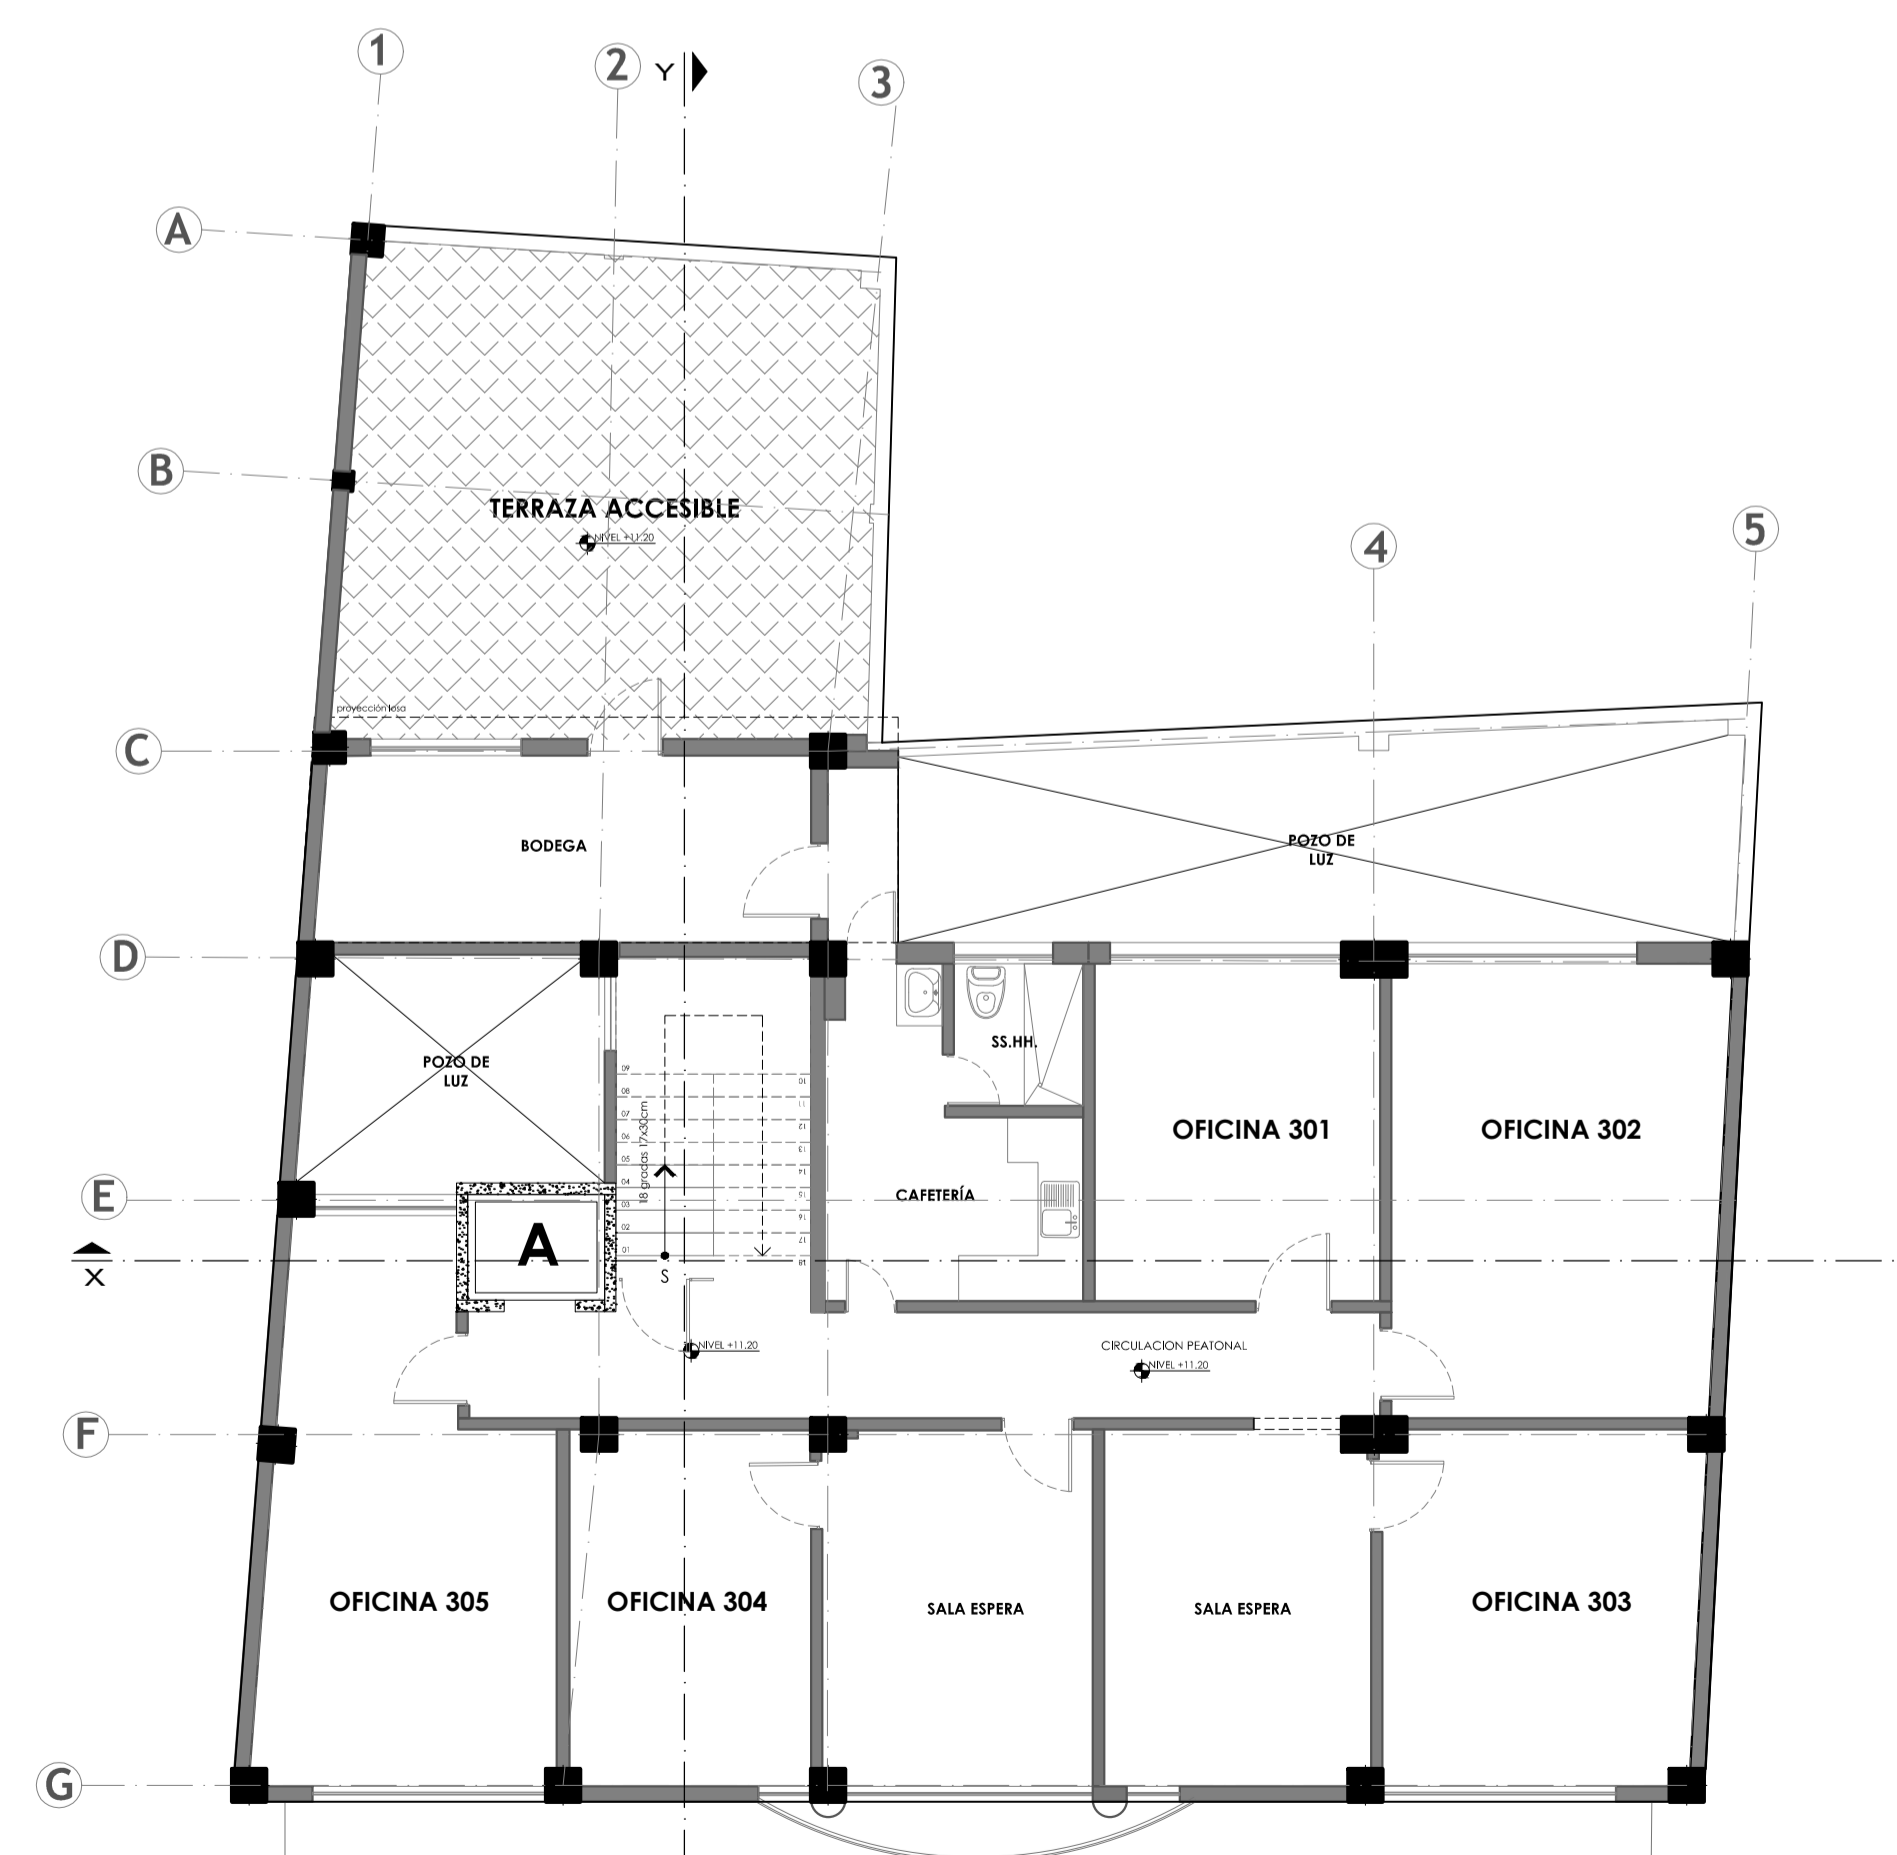

PLANTA PISO 3
NIVEL +11.20 ESC 1:100

SEVEN ARQUITECTOS
ARQUITECTURA, INGENIERÍA Y CONSTRUCCIÓN
0998 46 46 71 / 0987 80 29 76 | E-mail: iaucanshala@gmail.com
www.sevenarquitectos.blogspot.com
QUITO - ECUADOR

PROYECTO: "REMODELACIÓN INTEGRAL EDIFICIO COAC FERNANDO DAQUILEMA, AGENCIA QUITO CENTRO" QUITO - ECUADOR

ESTA PROMUEVA LA REPRODUCCIÓN PARCIAL O TOTAL DE TODOS LOS PLANOS DEL PRESENTE PROYECTO, SIN EL CONSENTIMIENTO DE SEVEN ARQUITECTOS, TODO CAMBIO, MODIFICACIÓN, ACTUALIZACIÓN O ERROR, SERÁ DE SU RESPONSABILIDAD POR EL USUARIO.

PREDIO: 96601 CLAVE CATASTRAL: 40001 20 00G I.R.M.: 691526

PARROQUIA: CENTRO HISTÓRICO ADMIR. ZONAL: MANUELA SÁENZ

ÁREA DE TERRENO ESCRITURA: 319.00 m² ÁREA DE TERRENO LEVANTAMIENTO: 322.20 m²

PROFESIONAL: PROPIETARIO:

IVÁN AUCANSHALA PILATUÑA
ARQUITECTO
DIRECCIÓN: 99132 0992 039 192

REPRESENTANTE LEGAL:
COOPERATIVA DE AHORRO Y CREDITO FERNANDO DAQUILEMA
RUC: 0481706270001

CONTIENE:
- ESTADO ACTUAL
- PLANTAS ARQUITECTONICAS
- CORTES
- FACHADA

LÁMINA:
EA2

ESCALA: 1:100 FECHA: ENERO 2021 DE 04

SELLOS MUNICIPALES: