

**PLANTA ALTA**  
 NIVEL: +3.64 m  
 ESC: 1 : 100

**PROYECTO MODIFICATORIO  
 BANCO PICHINCHA  
 AGENCIA 24 DE MAYO**

UBICACIÓN:  
**CALLE GARCIA MORENO Y MORALES**  
 CLAVE CATASTRAL:  
 30002 10 002 000 000 000 PREDIO:  
 14855

PROPIETARIO : BANCO PICHINCHA C.A. RUC: 1790010937001


**SIMÓN ACOSTA ESPINOSA**  
 APODERADO CC.: 170469650-7

PROFESIONAL:  
**ARQ. PEDRO JARAMILLO C.**  
 CC.: 090486596-2 LM: 6661

ELABORACIÓN DE PLANOS:

CONTENIDO :  
**PLANTA ALTA**

FECHA : **AGOSTO 2021** ESCALA: **1:100** LÁMINA: **A - 3**

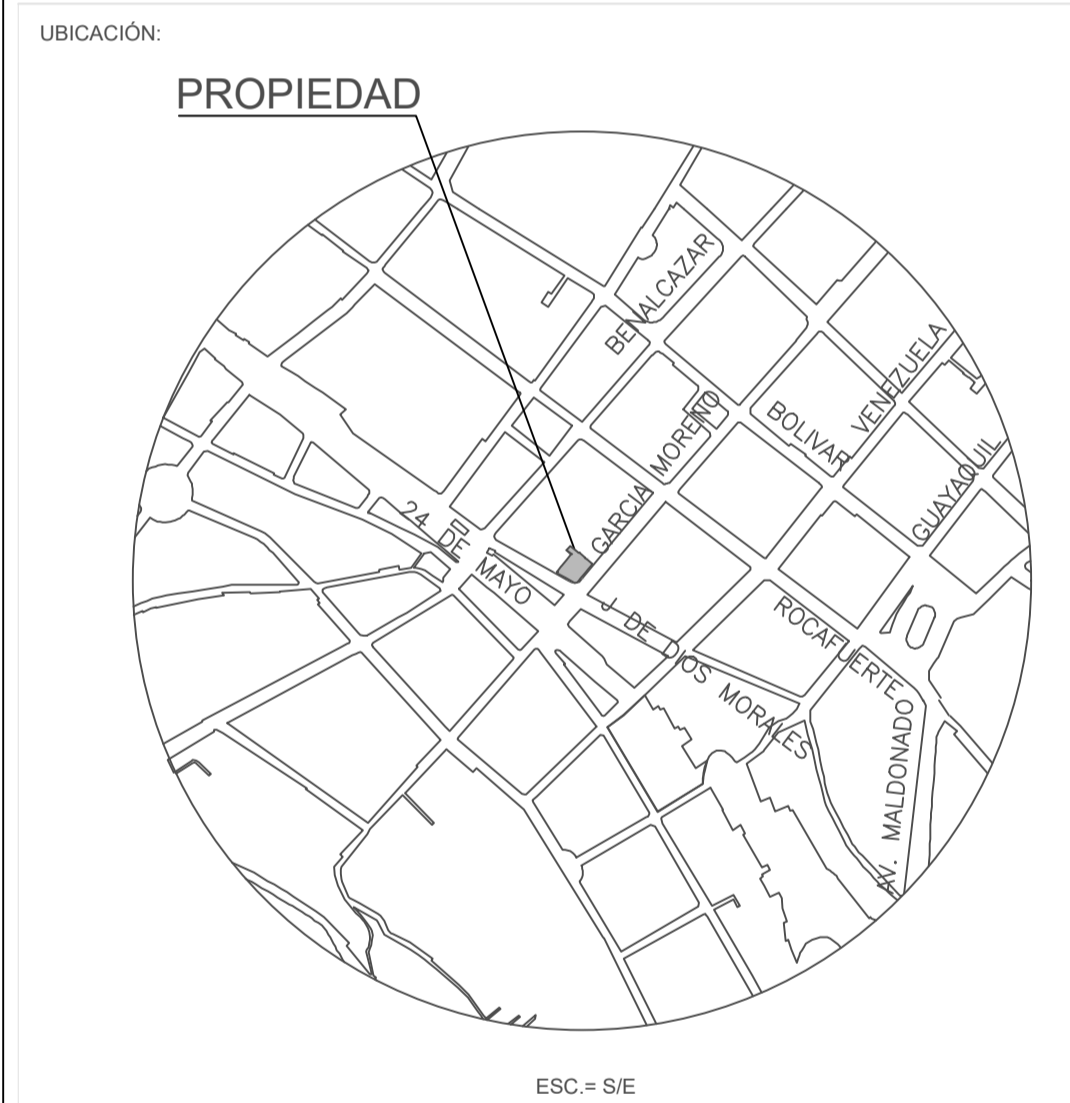

SELLOS Y APROBACIÓN :