


PLANTA ALTA NIVEL +4.70
TIPO +7.40
ESCALA 1:100

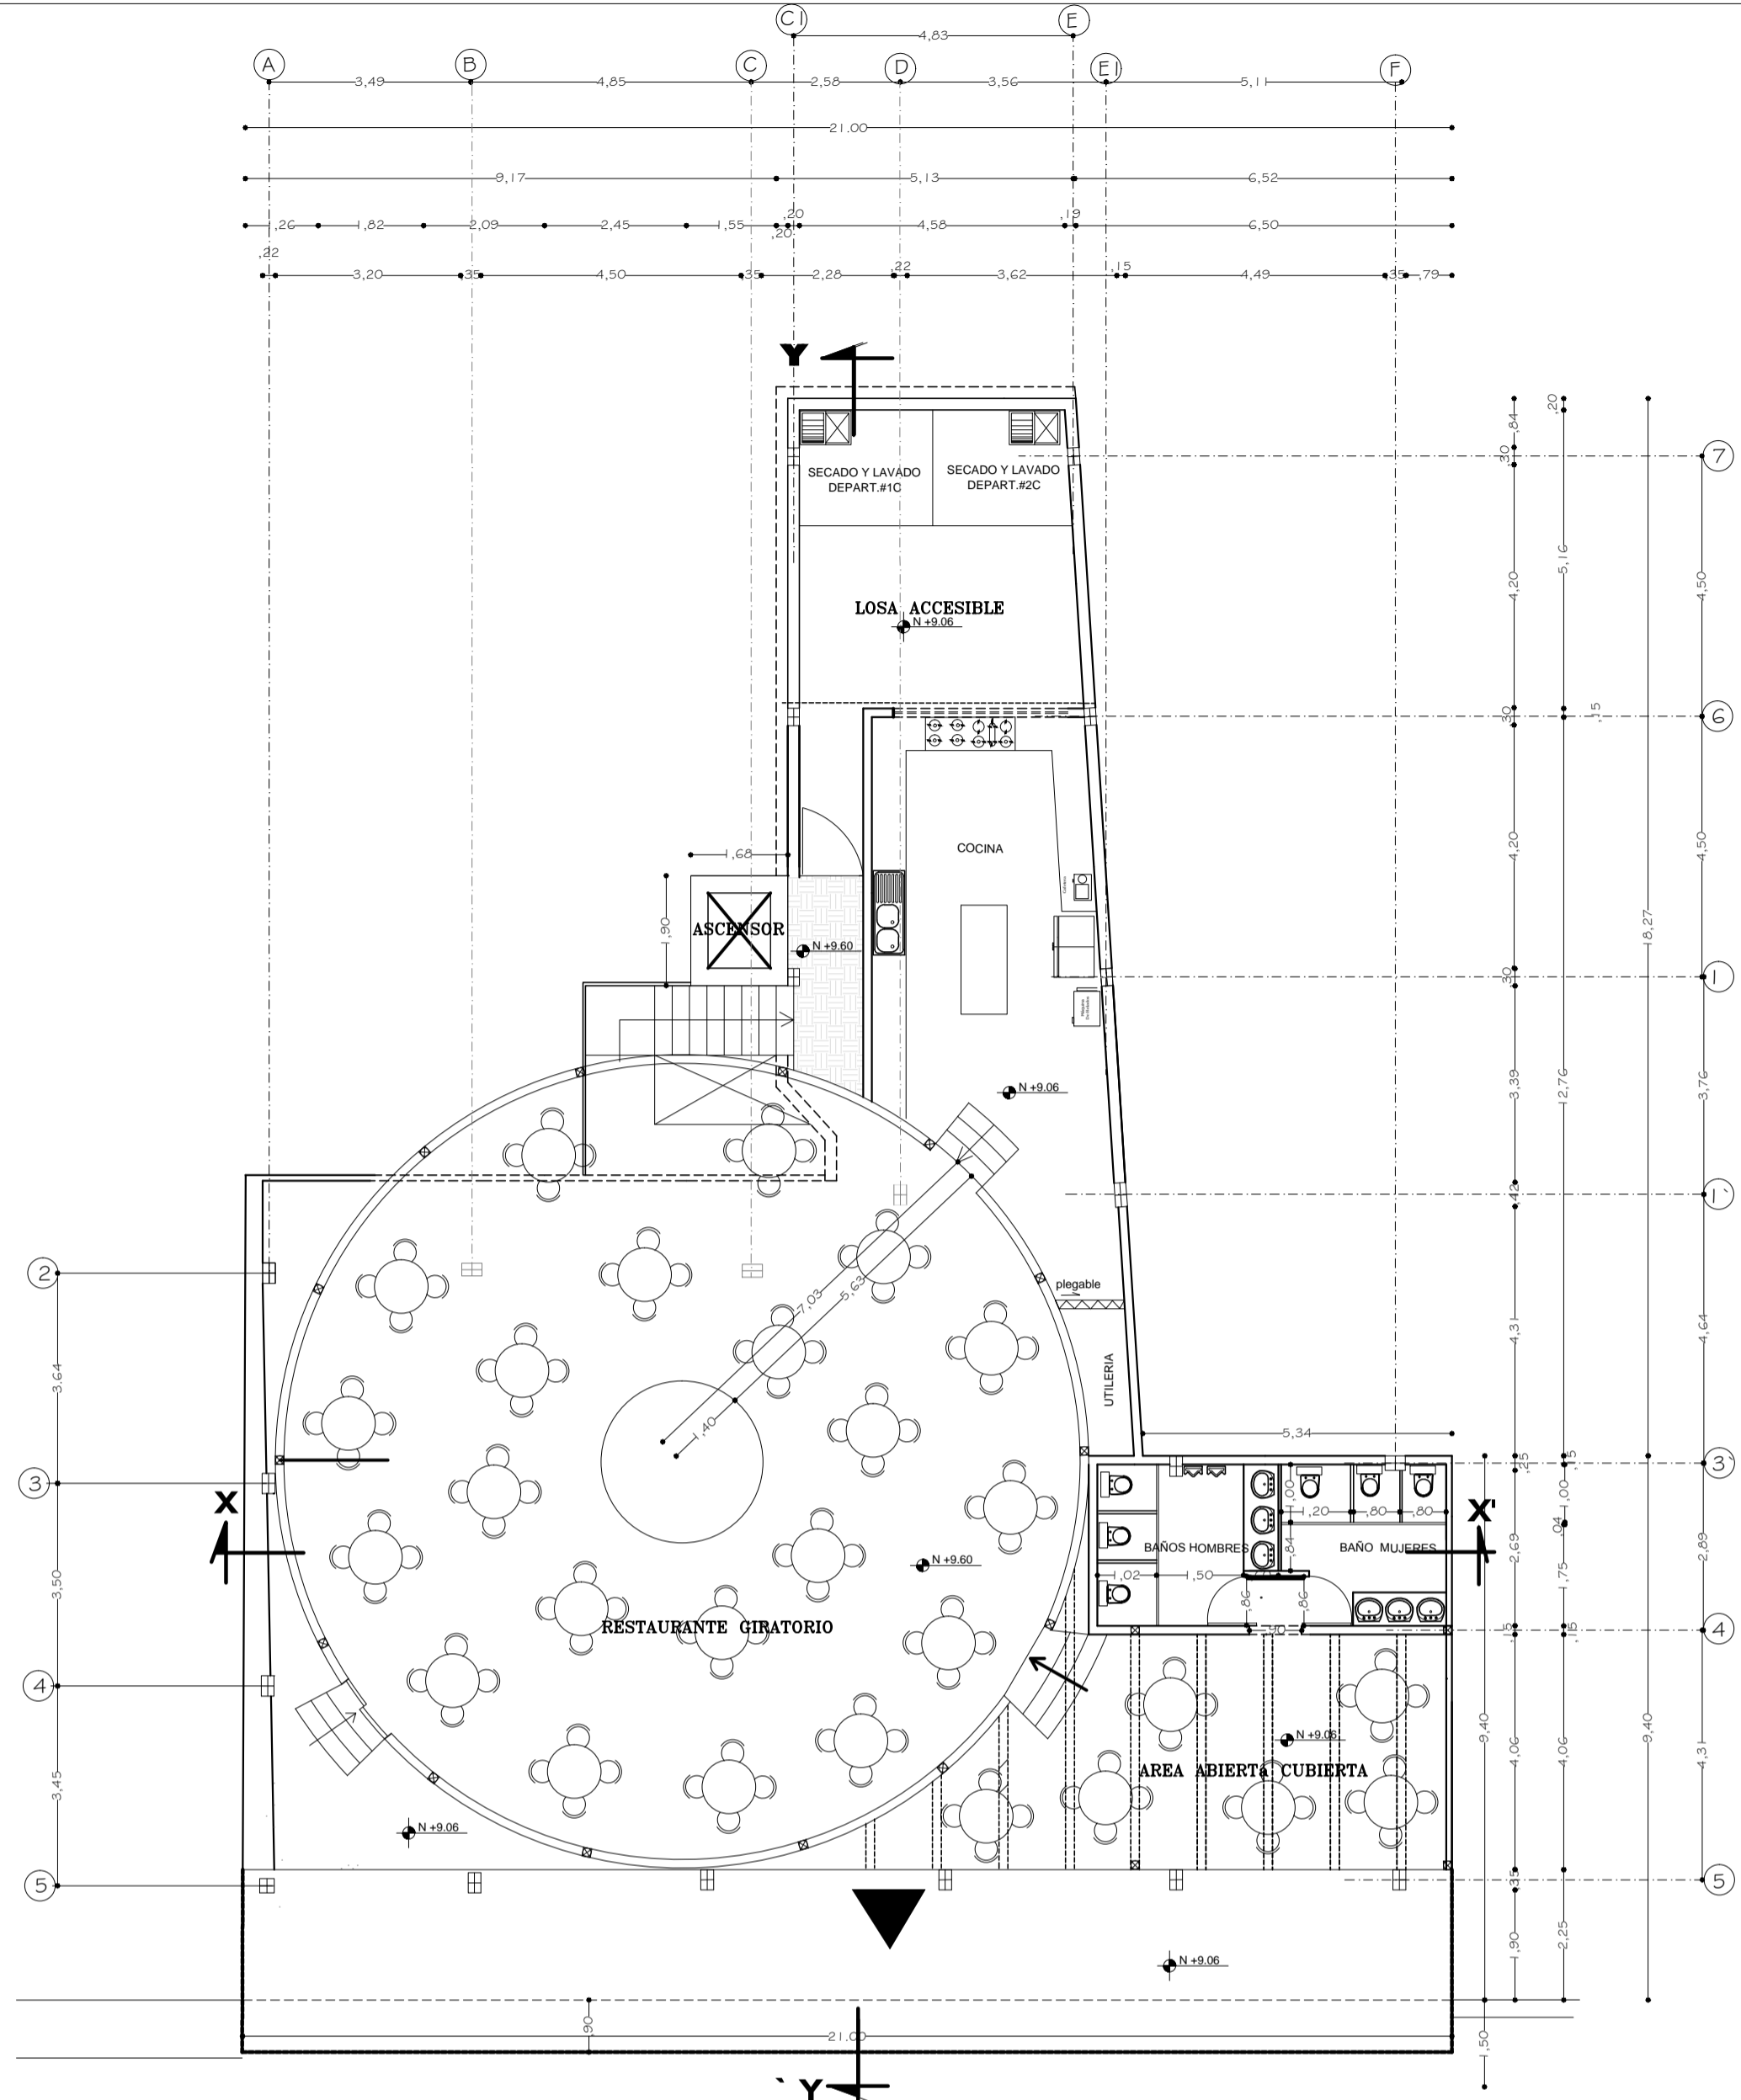

RESTAURANTE GIRATORIO
ESCALA 1:100

CUADRO DE AREAS					
NIVEL	USOS	No. DE UNIDADES	AREA BRUTA POR NIVEL	AREA NO COMPUTABLE (PARTES COMUNES, CESTAS, PASADIZOS)	AREA UTIL
+ 0.30	COMERCIO	1 LOCAL 1	58.20	12.50 (en múltiplos de 1 metro)	5.00
+ 0.30		1 LOCAL 2	40.00		5.00
+ 0.30		1 LOCAL 3	38.00		5.00
+ 0.30		1 LOCAL 4	41.00		5.00
+ 0.50		BODEGA	44.10		5.00
		TOTAL	221.30		25.00
					196.30
+ 3.86	VIVIENDA	DEP TIPOA	118.00	12.50 (en múltiplos de 1 metro)	10.00
		DEP TIPOB	118.00		10.00
		DEP TIPOC	95.00		5.00
		TOTAL	331.00		25.00
					306.00
+ 6.46	VIVIENDA	DEP TIPOA	118.00	12.50 (en múltiplos de 1 metro)	10.00
		DEP TIPOB	118.00		10.00
		DEP TIPOC	95.00		5.00
		TOTAL	331.00		25.00
					306.00
+ 9.06	RESTAURANTE		262.64		32.32
		TOTAL	1145.94		107.32
					230.32

RESUMEN CUADRO DE AREAS					
NIVEL	USOS	No. DE UNIDADES	AREA BRUTA POR NIVEL	AREA NO COMPUTABLE (PARTES COMUNES, CESTAS, PASADIZOS)	AREA UTIL
+ 0.30	COMERCIO		221.30	5	25.00
+ 3.86	VIVIENDA		331.00	3	25.00
+ 6.46	VIVIENDA		331.00	3	25.00
+ 9.06	RESTAURANTE		262.64		32.32
		TOTAL	1145.94	11	107.32
					230.32


PLANO AMPLIATORIO
PROPIEDAD DEL SR. APOLO REGALADO JOSE E.
RESTAURANTE GIRATORIO

PLANIFICACION: PROYECTO: MIREYA A. DUQUE E
DISEÑO: ARQUITECTA
CONSTRUCCION:


BARRIO: LA CHILENA ESCALAS: INDICADAS
CALLES: IMBABURA N8_05 Y MANABI
CONTIENE: PLANTAS, CORTES, FACHADAS FECHA: JULIO DEL 2016
DIBUJO: MADE CLAVE CATASTRAL: 40101-25-003 LAMINA: 2 DE 2
No. PREDIO: 75919
PROFESIONAL: PROPIETARIO:

ARO. MIREYA DUQUE E. P-5644 AM 6712 SR. APOLO REGALADO JOSE E. 170009231-8

SELLOS MUNICIPALES

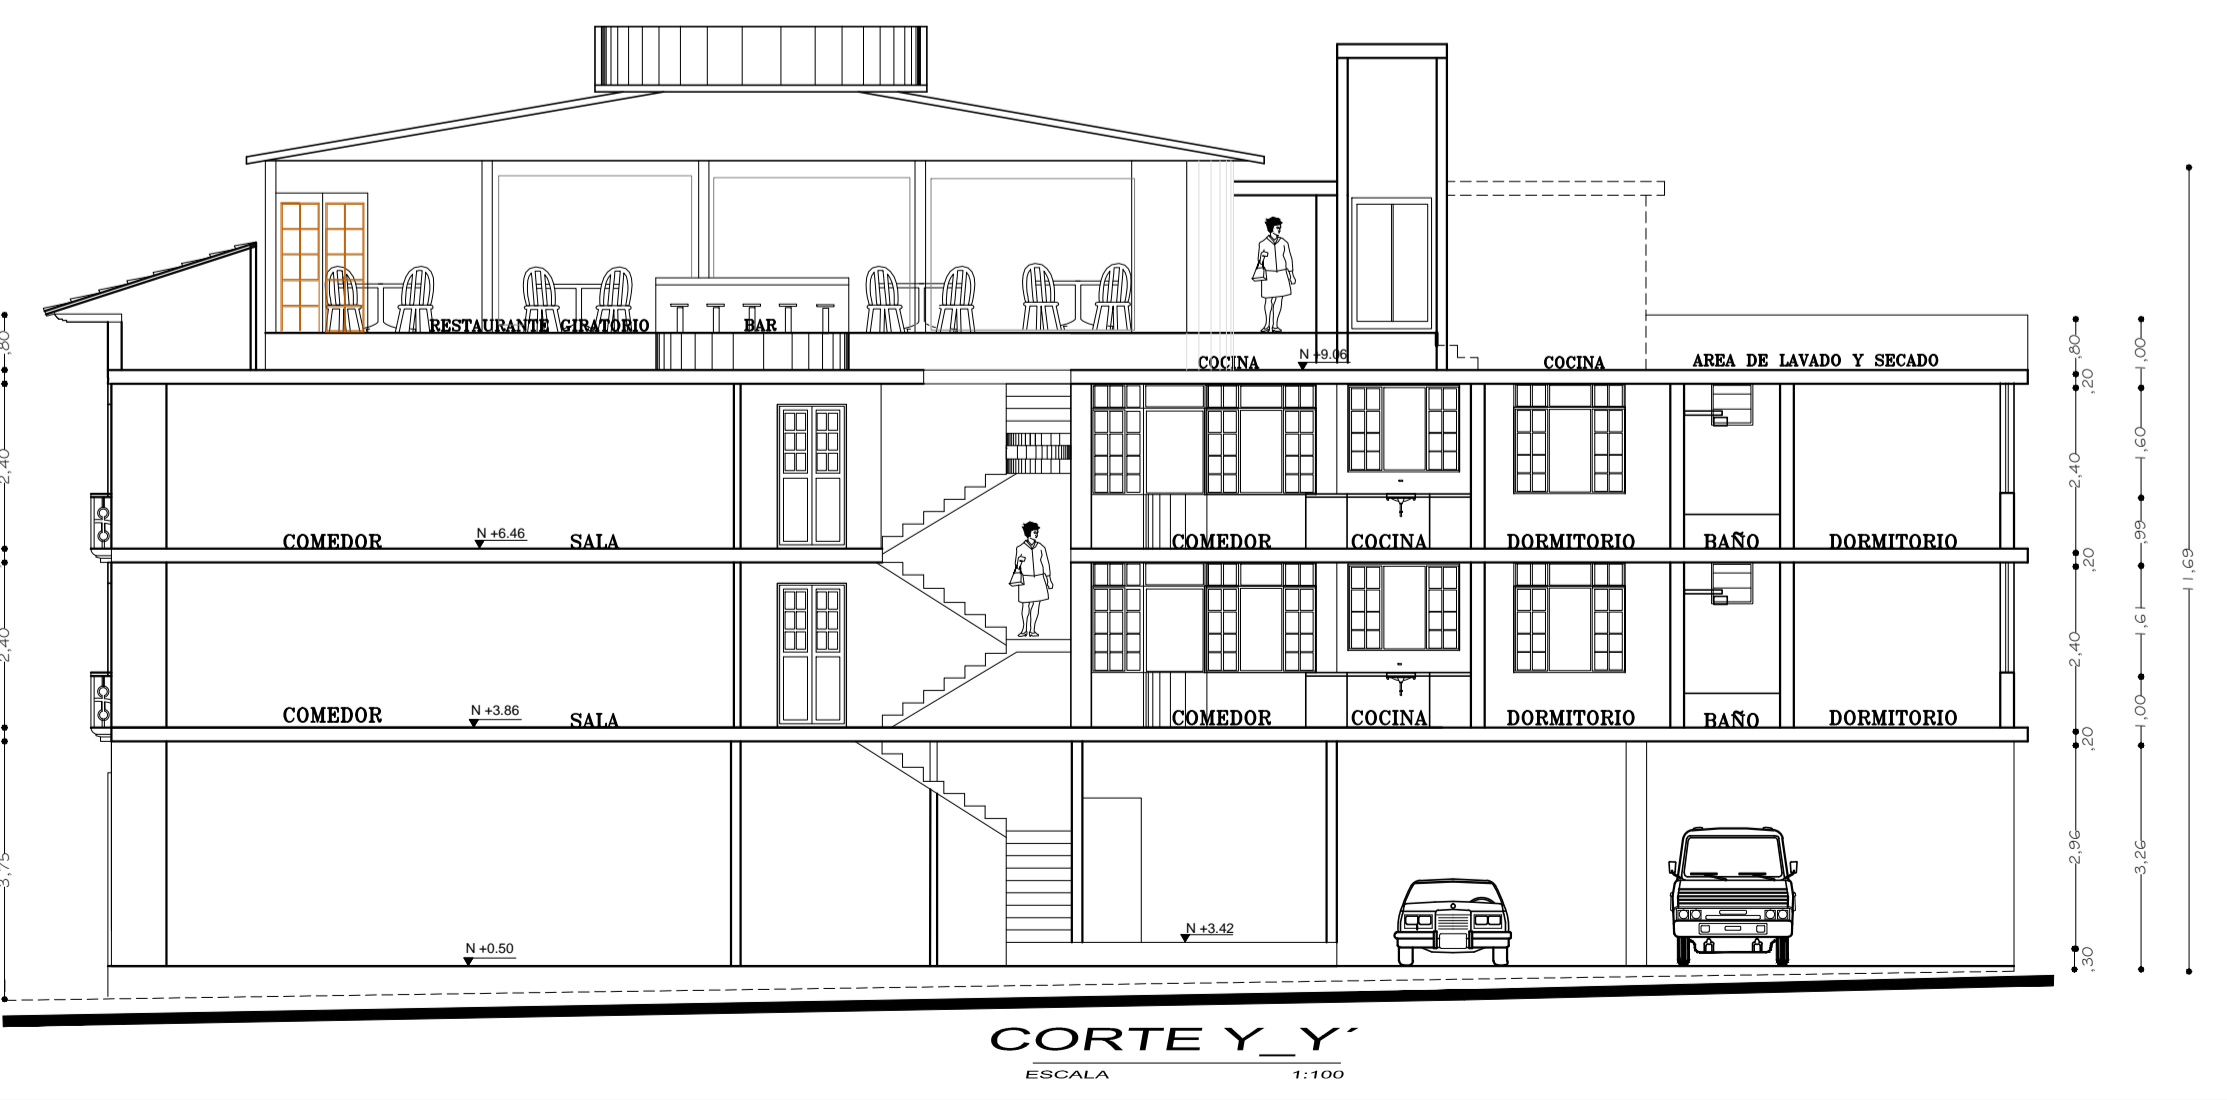

CORTE Y-Y
ESCALA 1:100

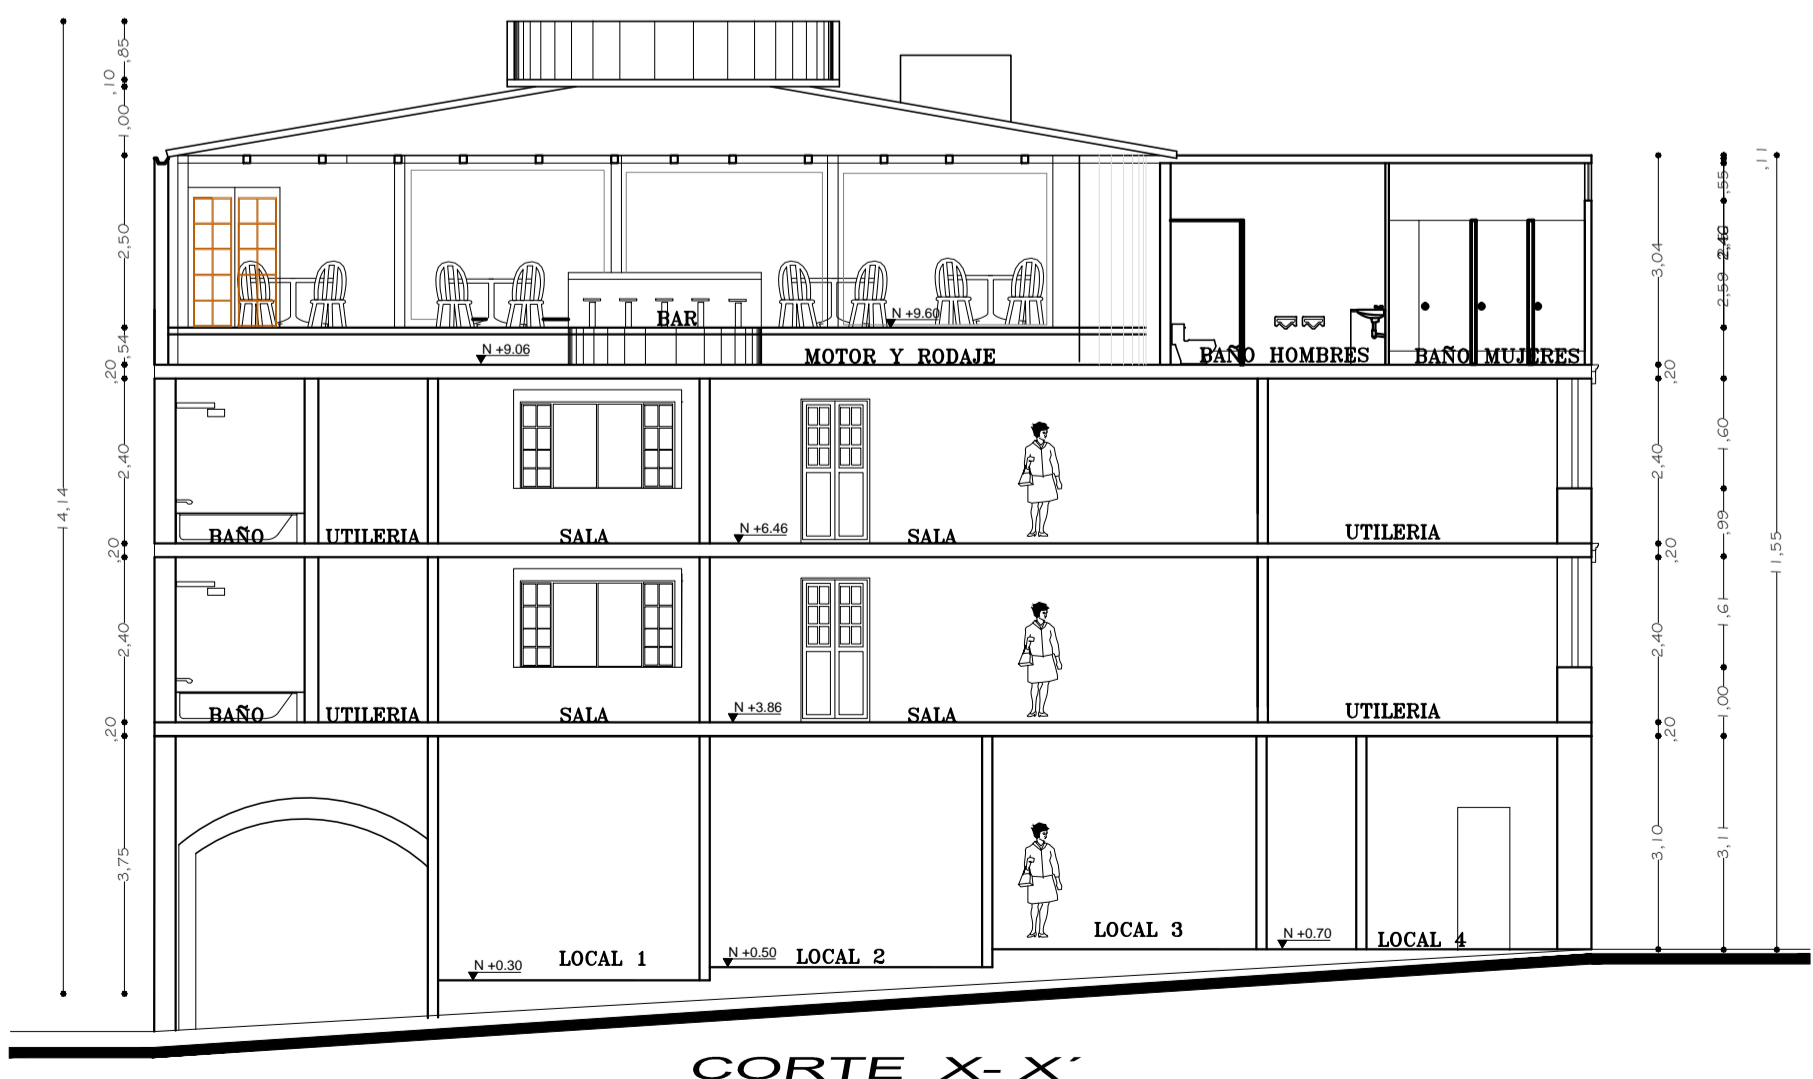

CORTE X-X'