




IMPLANTACION
ESCALA 1:100

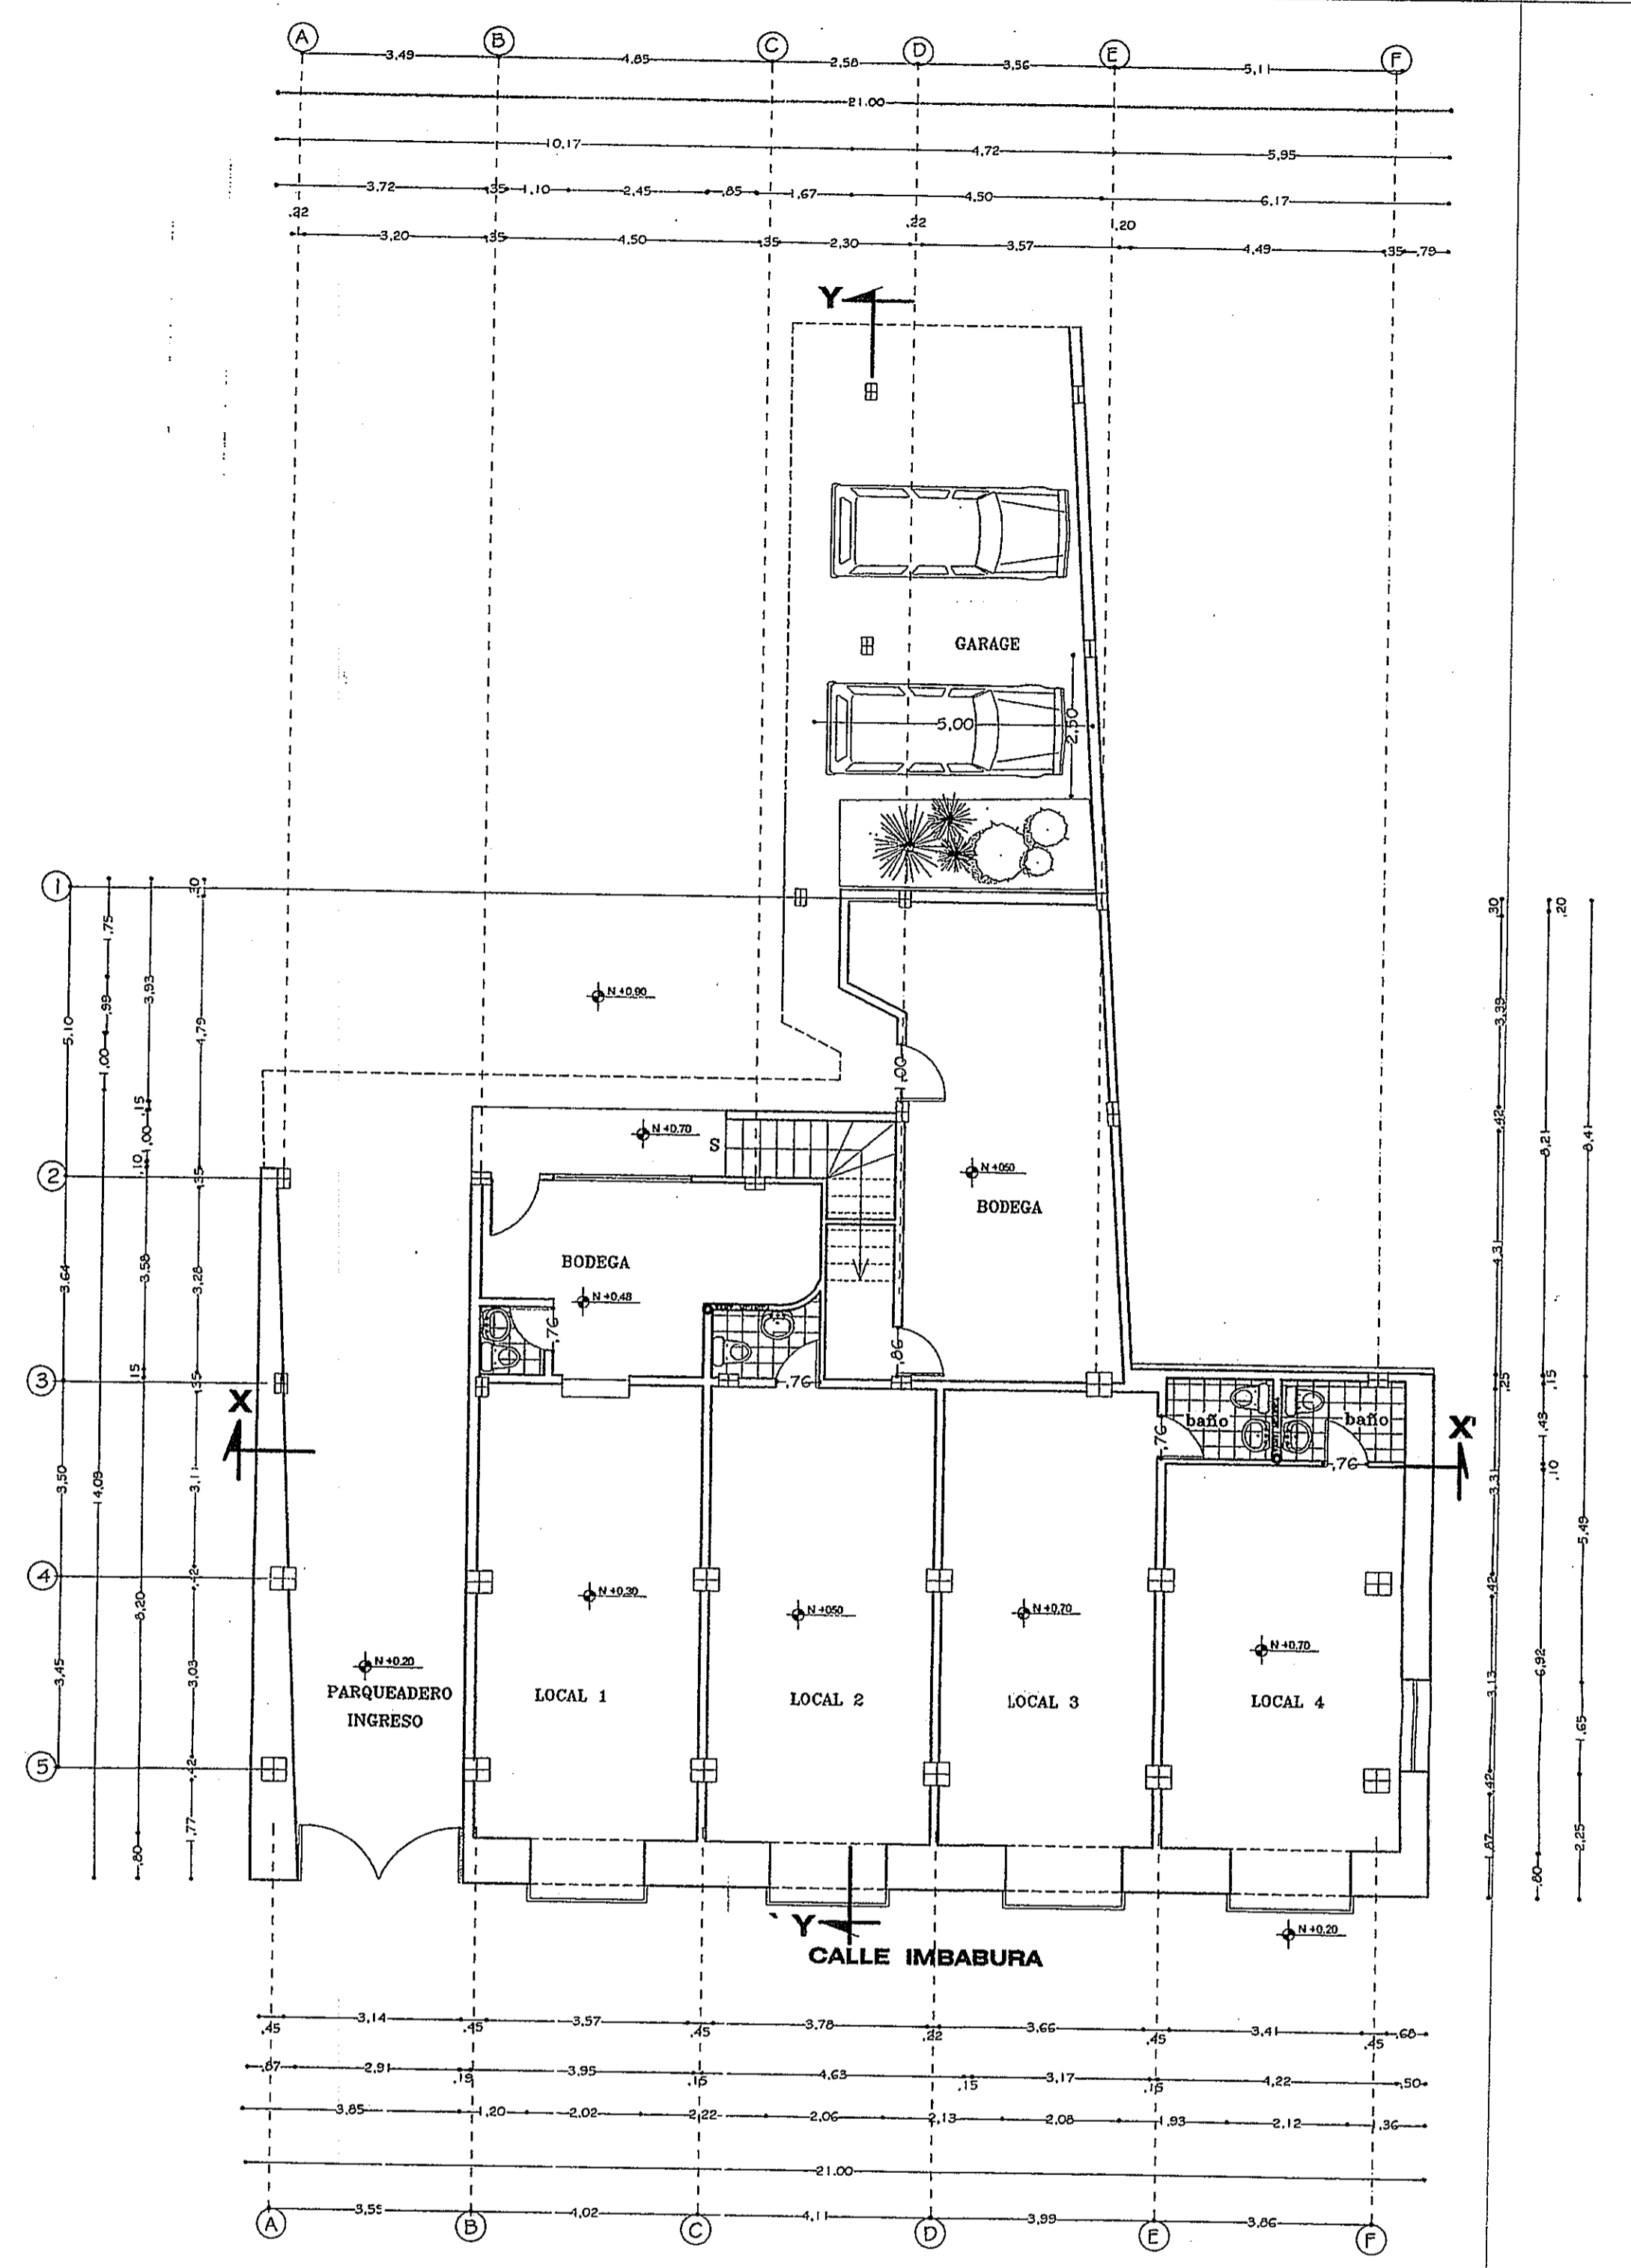

PLANTA BAJA
ESCALA 1:100

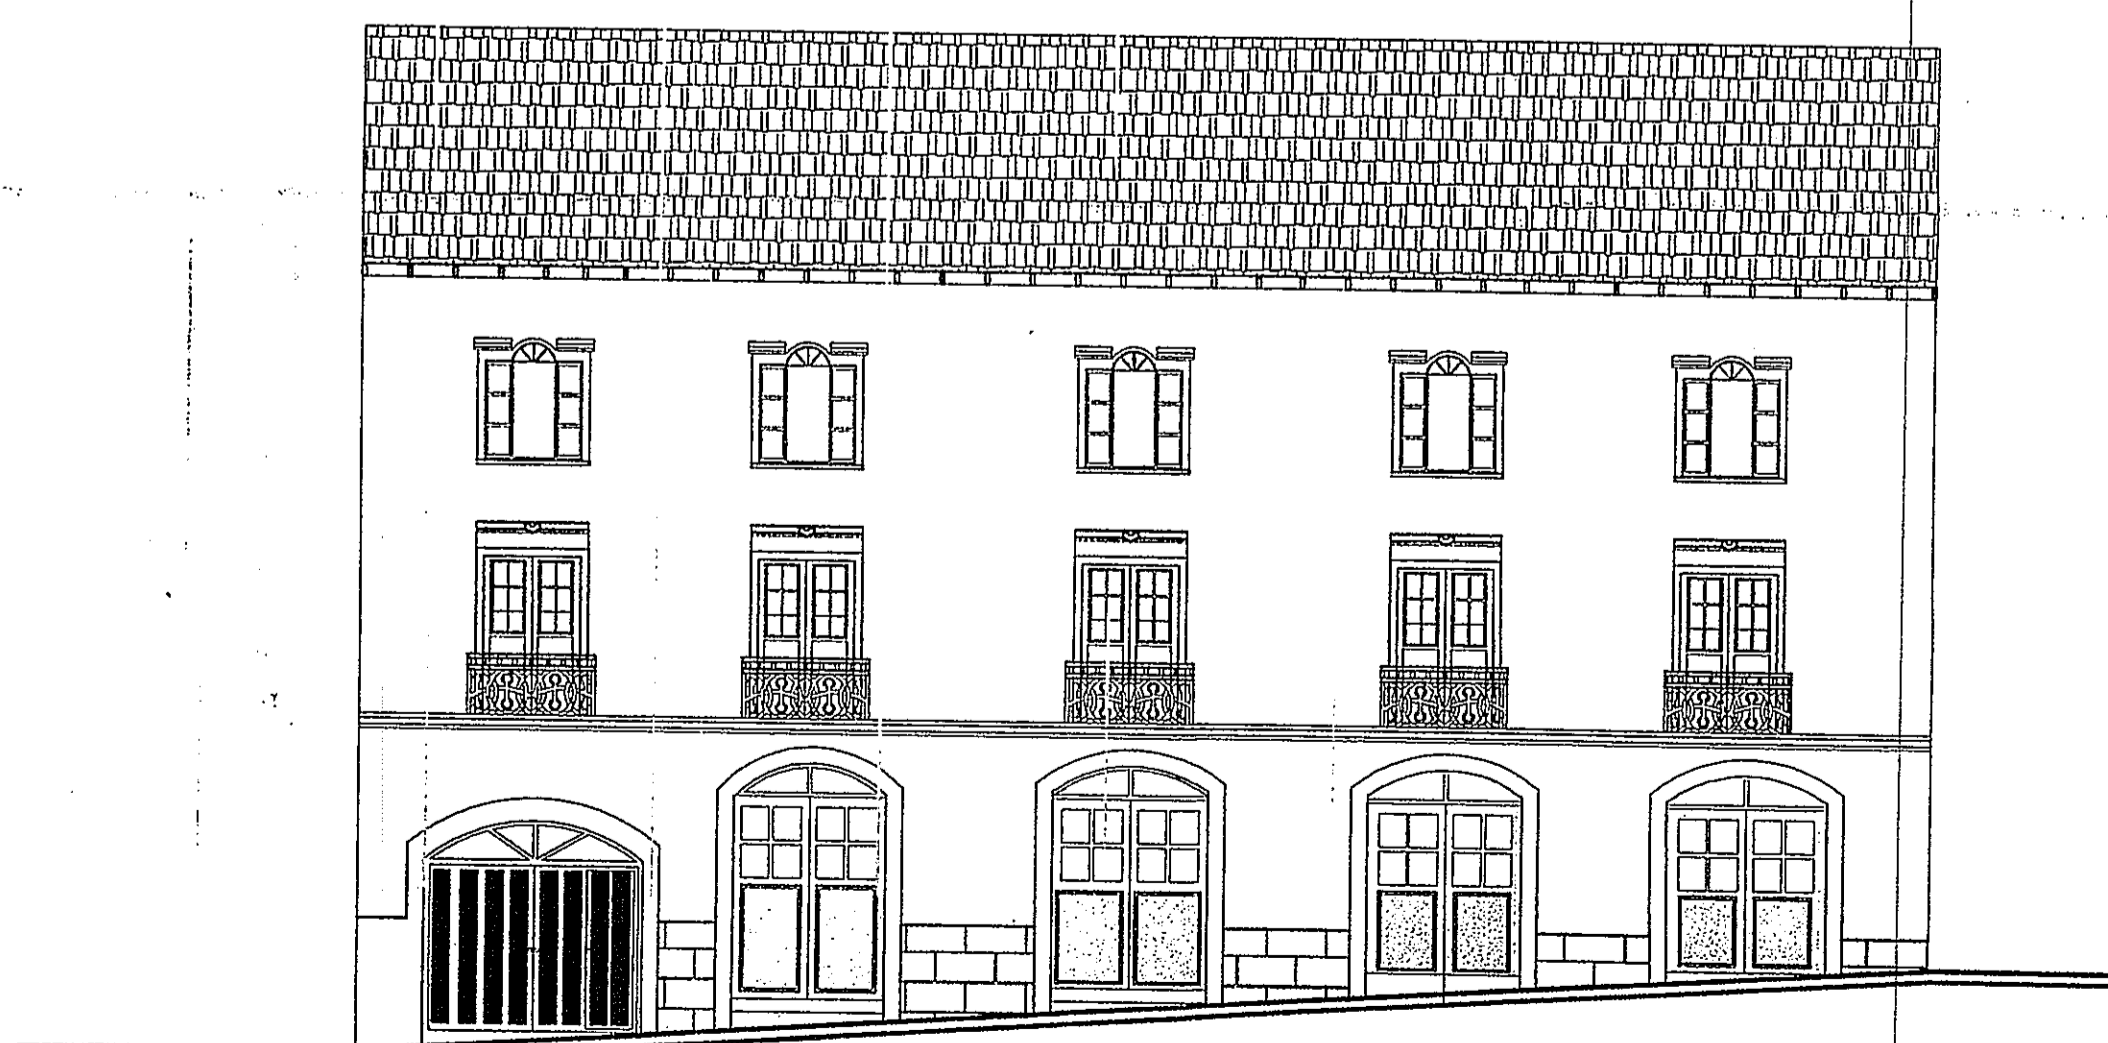

FACHADA FRONTAL
ESCALA 1:100

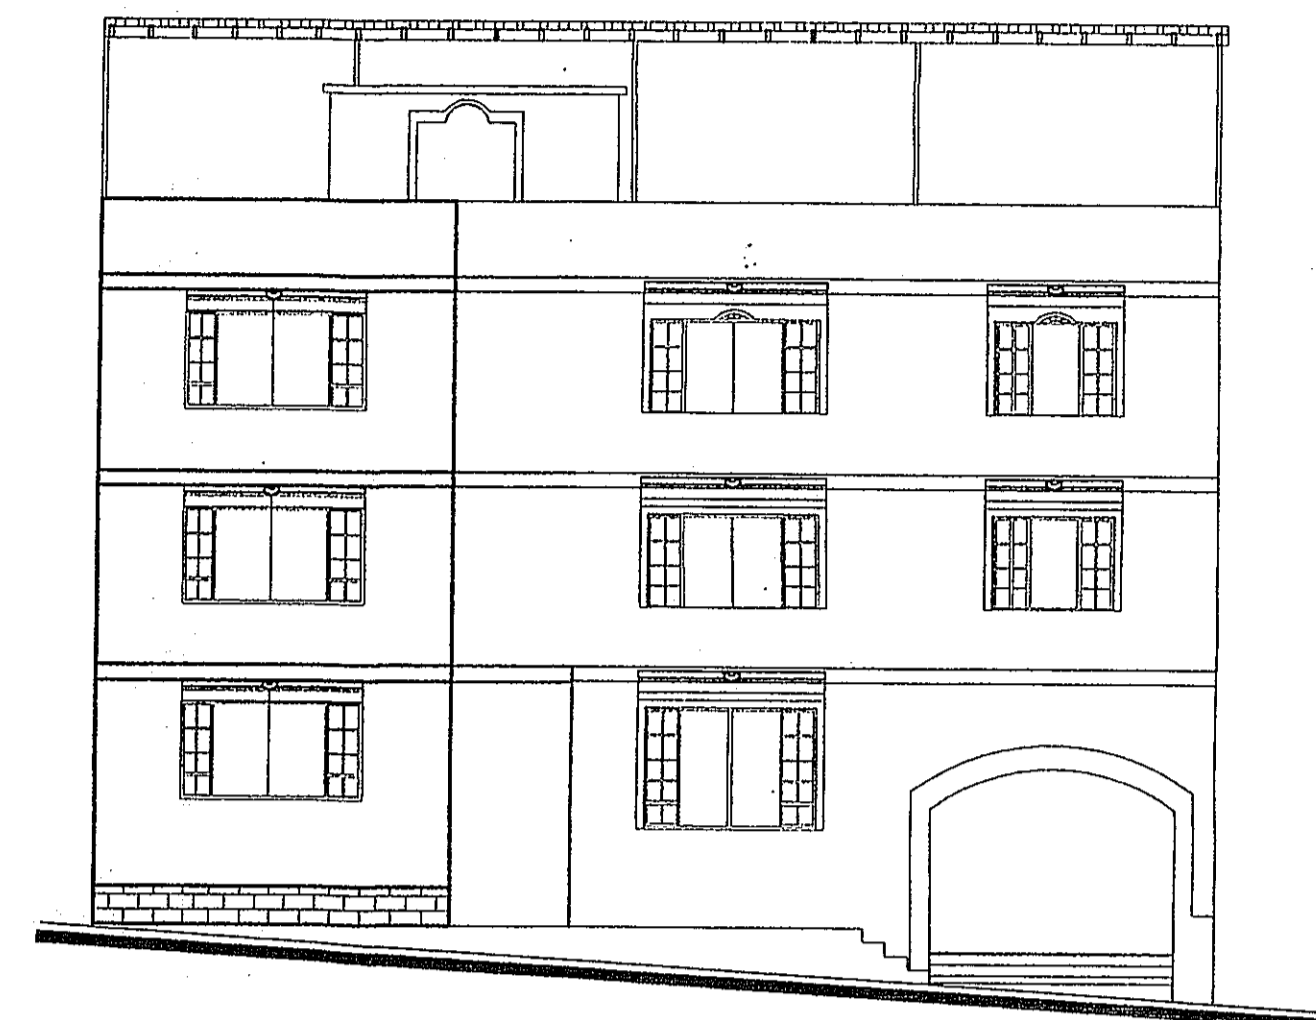


FACHADA POSTERIOR
ESCALA 1:100

DATOS GENERALES		
NOMBRE DEL PROPIETARIO: APOLO REGALADO JOSE ENRIQUE		
CLAVE CASTRAL: 4010125003	No. DE PREDIO: 75919	
IRM. No. 124787	FECHA: NOVIEMBRE 2006	
ZONA ADMINISTRATIVA: CENTRO	PARROQUIA: SAN ROQUE / LA CHILENA	CALLE: IMBABURA NS-65 Y MANABI
AREA DEL TERRENO SEGUN EL IRM: 580 m ²		
ZONIFICACION: H2(D203H_70)	COS. PB: 39.82%	COS. TOTAL: 136.72%
USO PRINCIPAL: RESIDENCIAL MULTIPLE		


PLANO MODIFICATORIO		
PROPIEDAD DEL SR. APOLO REGALADO JOSE E.		
PLANIFICACION: DISEÑO CONSTRUCCION	PROYECTO: MIREYA A. DUQUE E. ARQUITECTA	ESCALAS: INDICADAS
BARRIO: LA CHILENA	CALLES: IMBABURA NS_05 Y MANABI	FECHA: Diciembre/2007
CONTIENE: PLANTAS, IMPLANTACION.		LAMINA: 1 DE 2
DIBUJO: MADE	CLAVE CASTRAL: 40101-25-003	No. PREDIO: 75919
PROFESIONAL: MIREYA A. DUQUE E. P-5544 AM 8712	PROPIETARIO: SR. APOLO REGALADO JOSE E. P-000237-18	

SELLOS MUNICIPALES


Two circular municipal seals and stamps. The top one is dated '27 FEB 2008' and the bottom one is dated '5 MAR 2008'. The bottom seal is from the 'COLEGIO DE ARQUITECTOS DE CHILENA' and mentions '29 DIC. 2007' and 'REVISION PLANOS'.

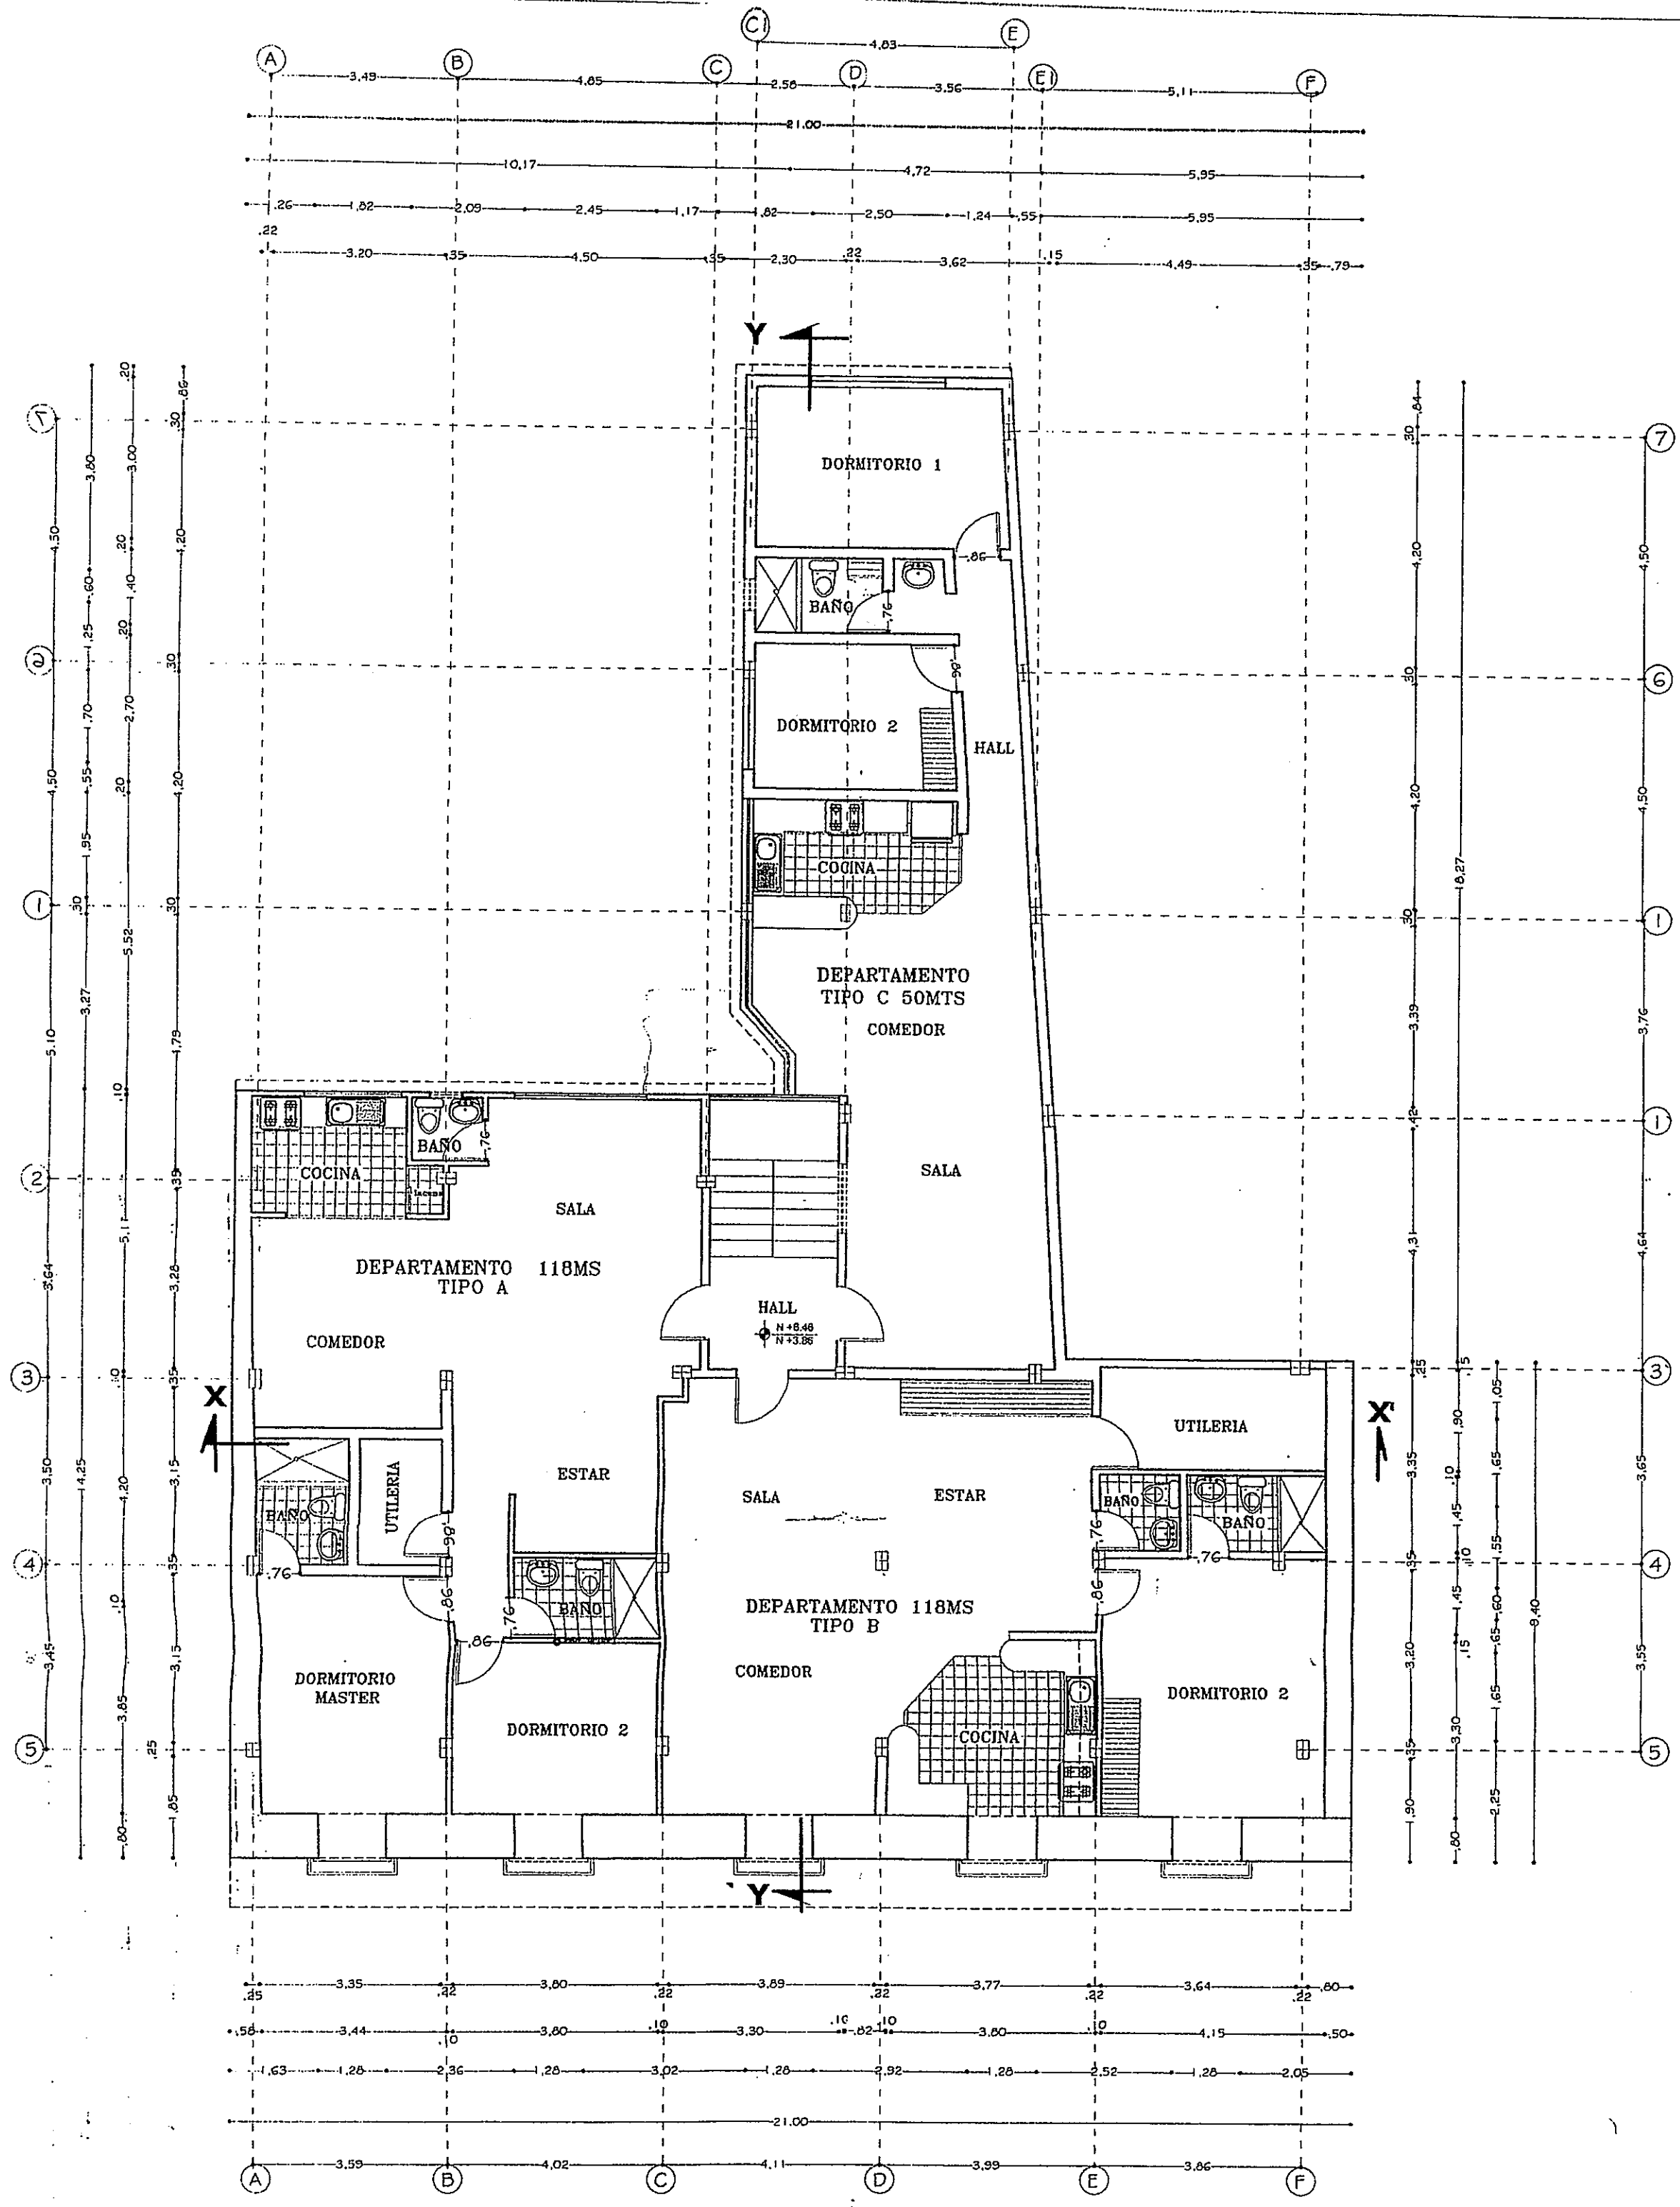


PLANTA ALTA NIVEL +4.70
TIPO +7.40
ESCALA 1:100

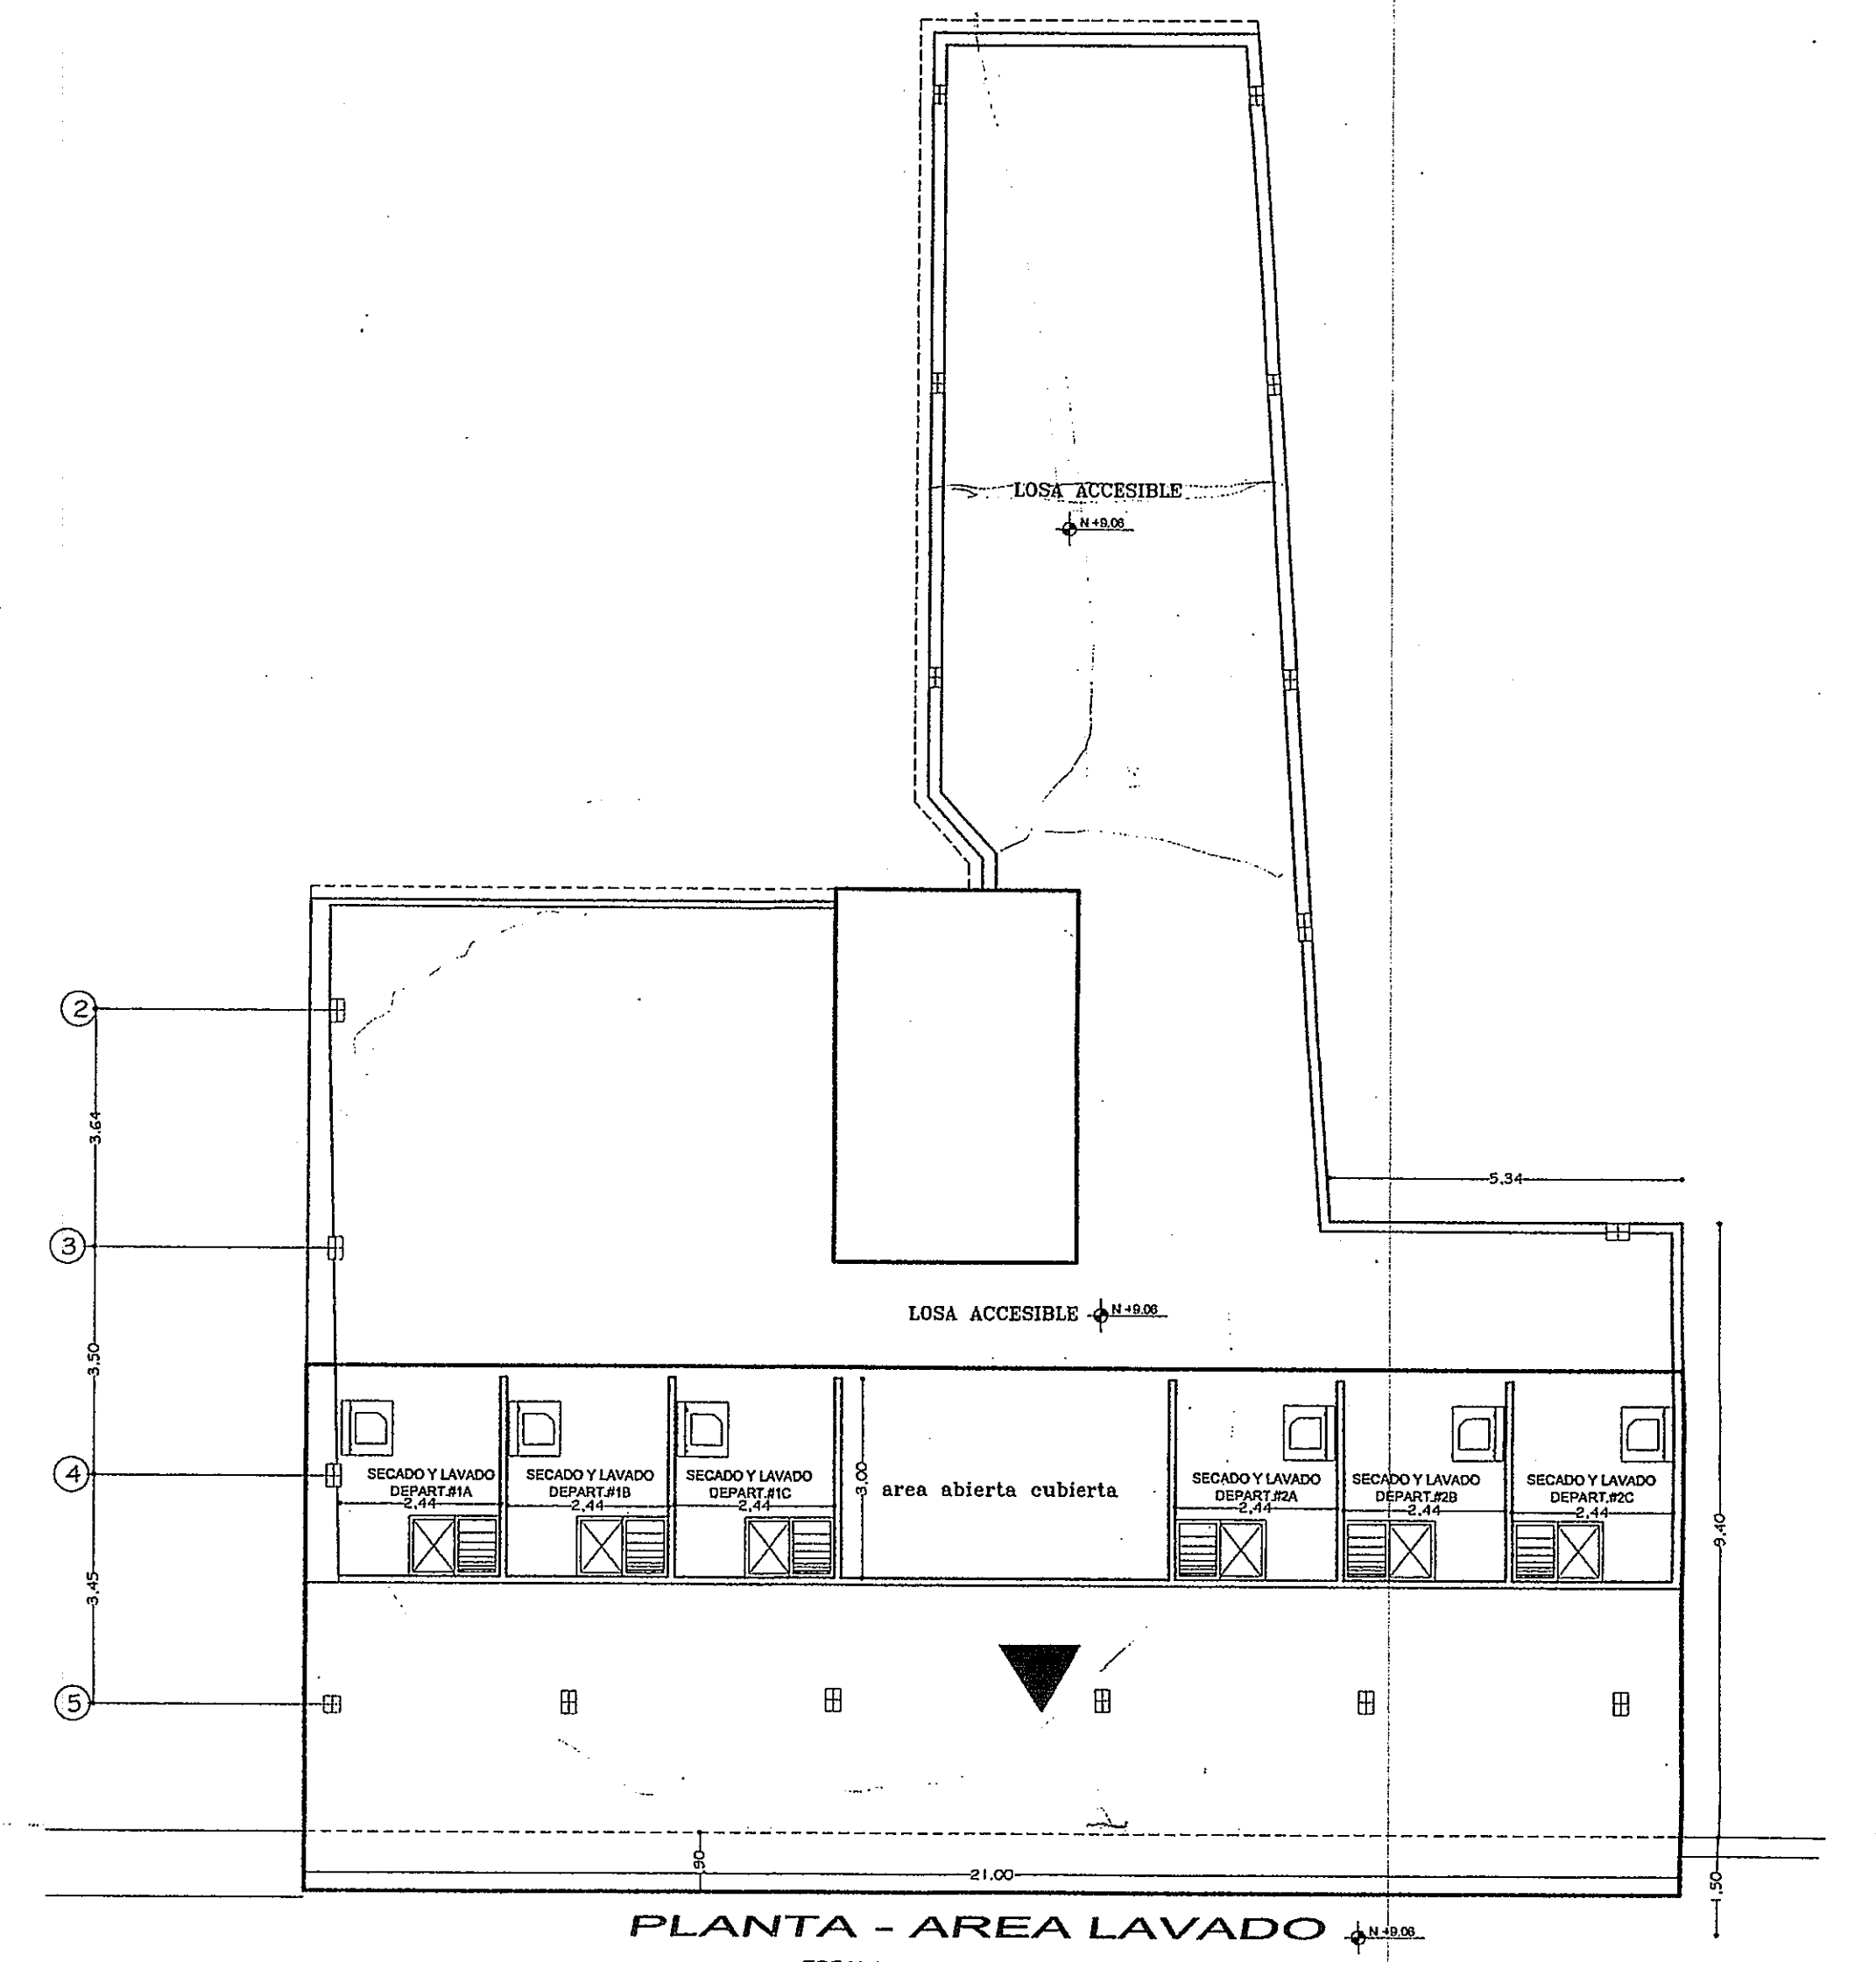


PLANTA - AREA LAVADO
ESCALA 1:100

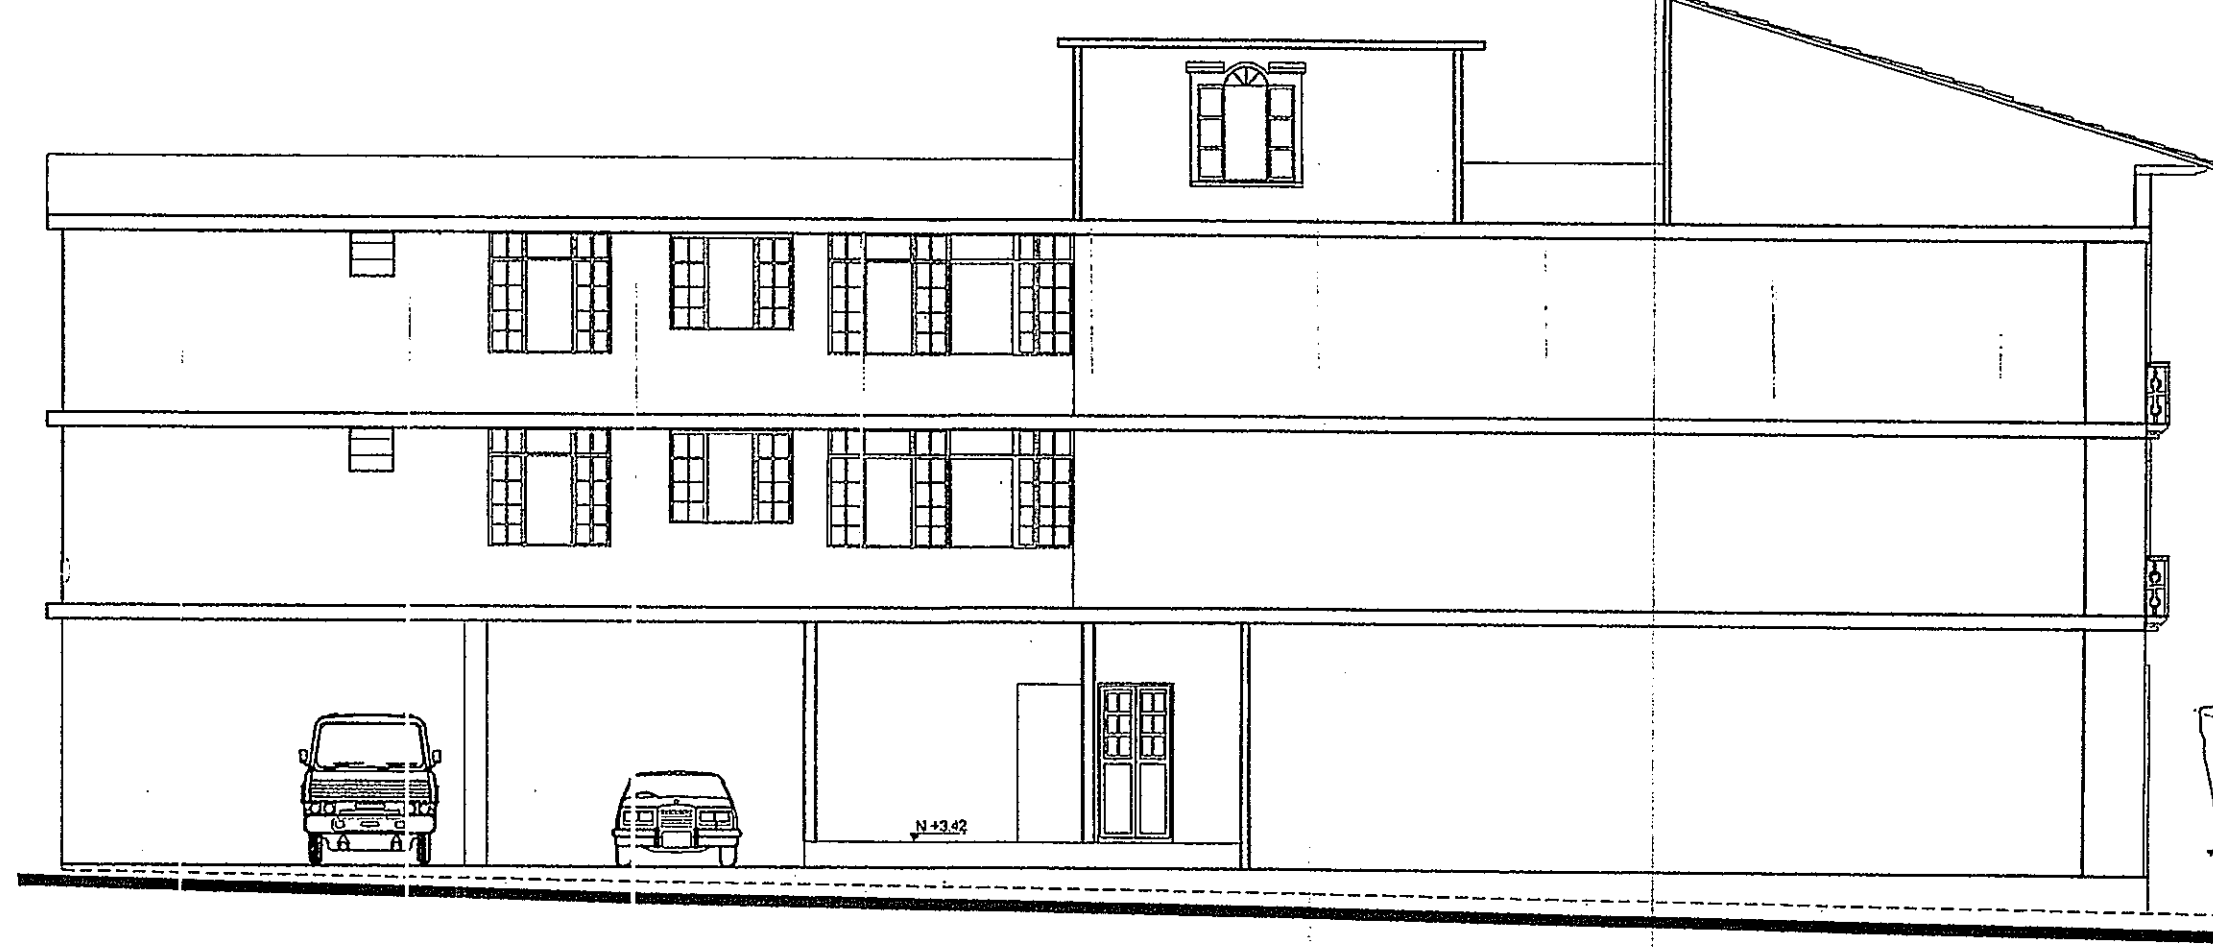

FACHADA LATERAL IZQUIERDA
ESCALA 1:100

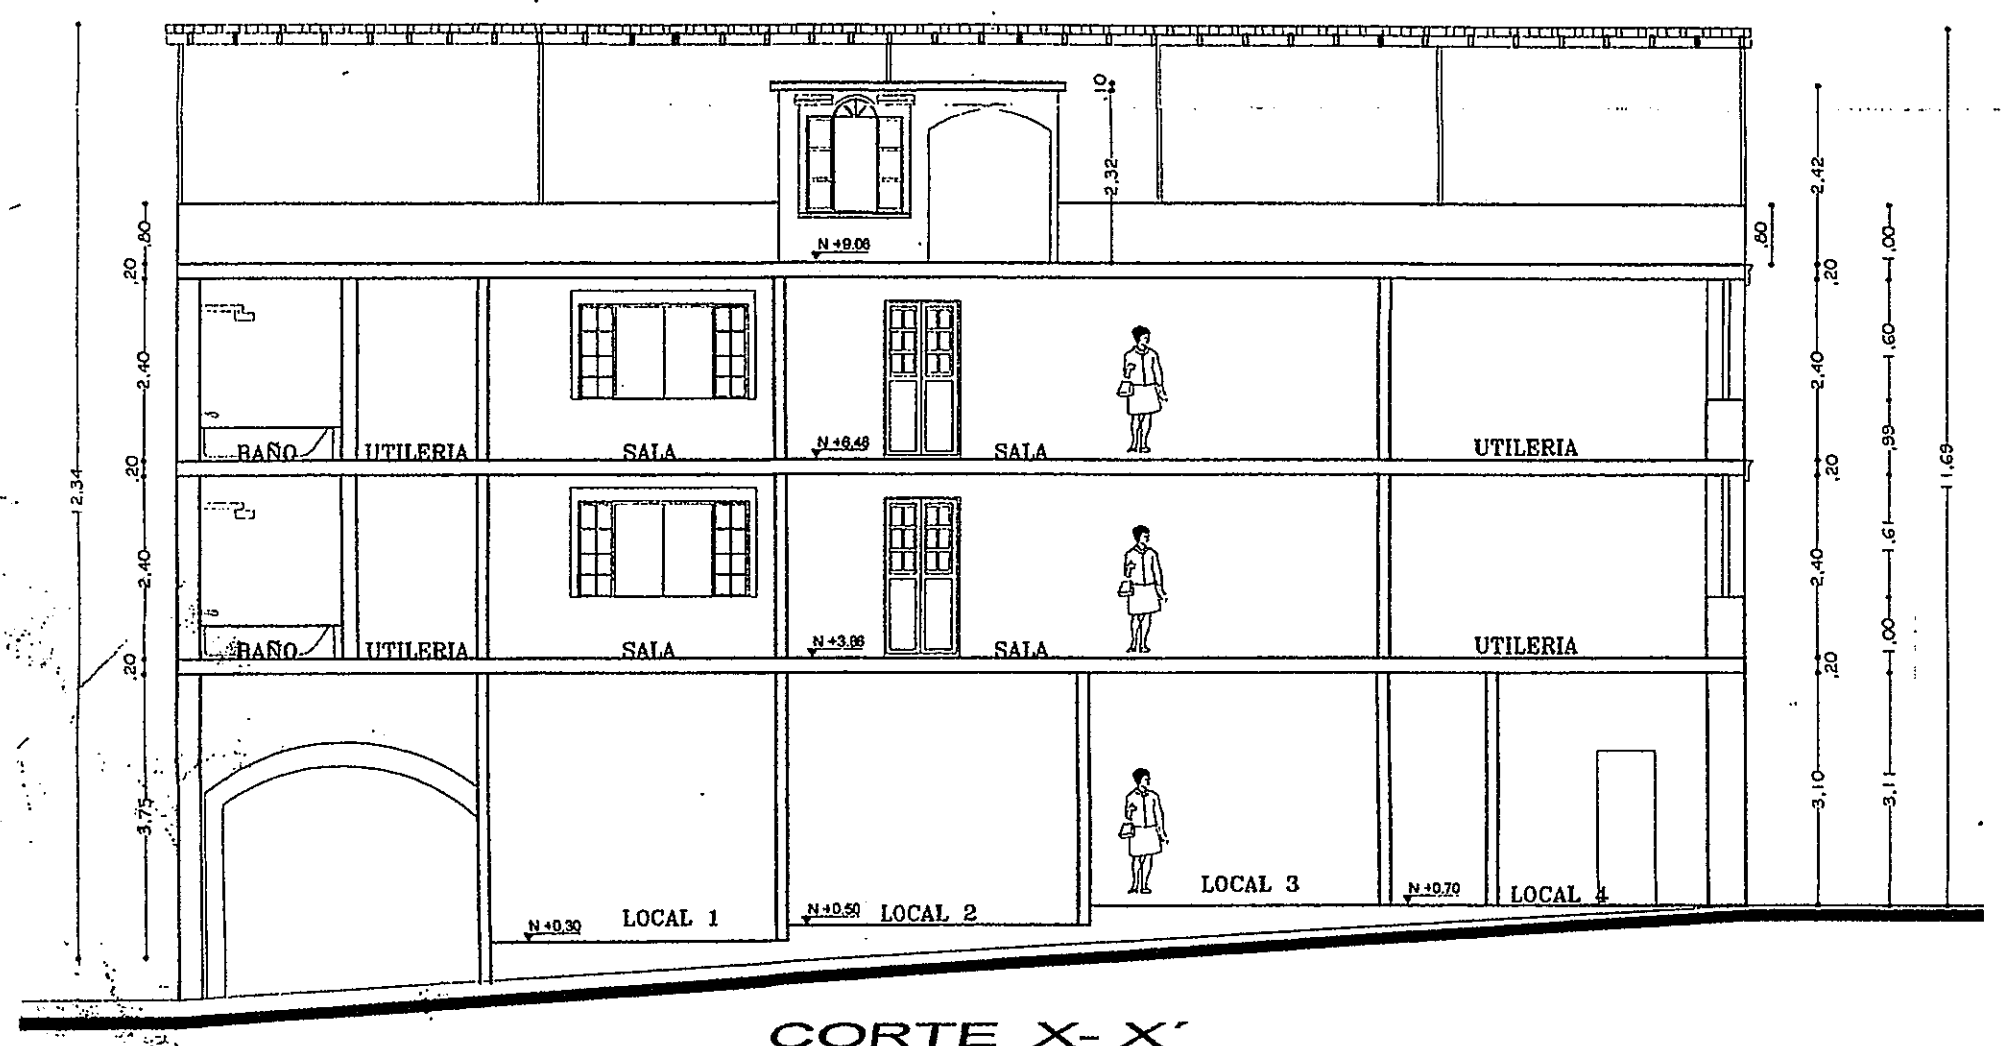

CORTE X-X'
ESCALA 1:100

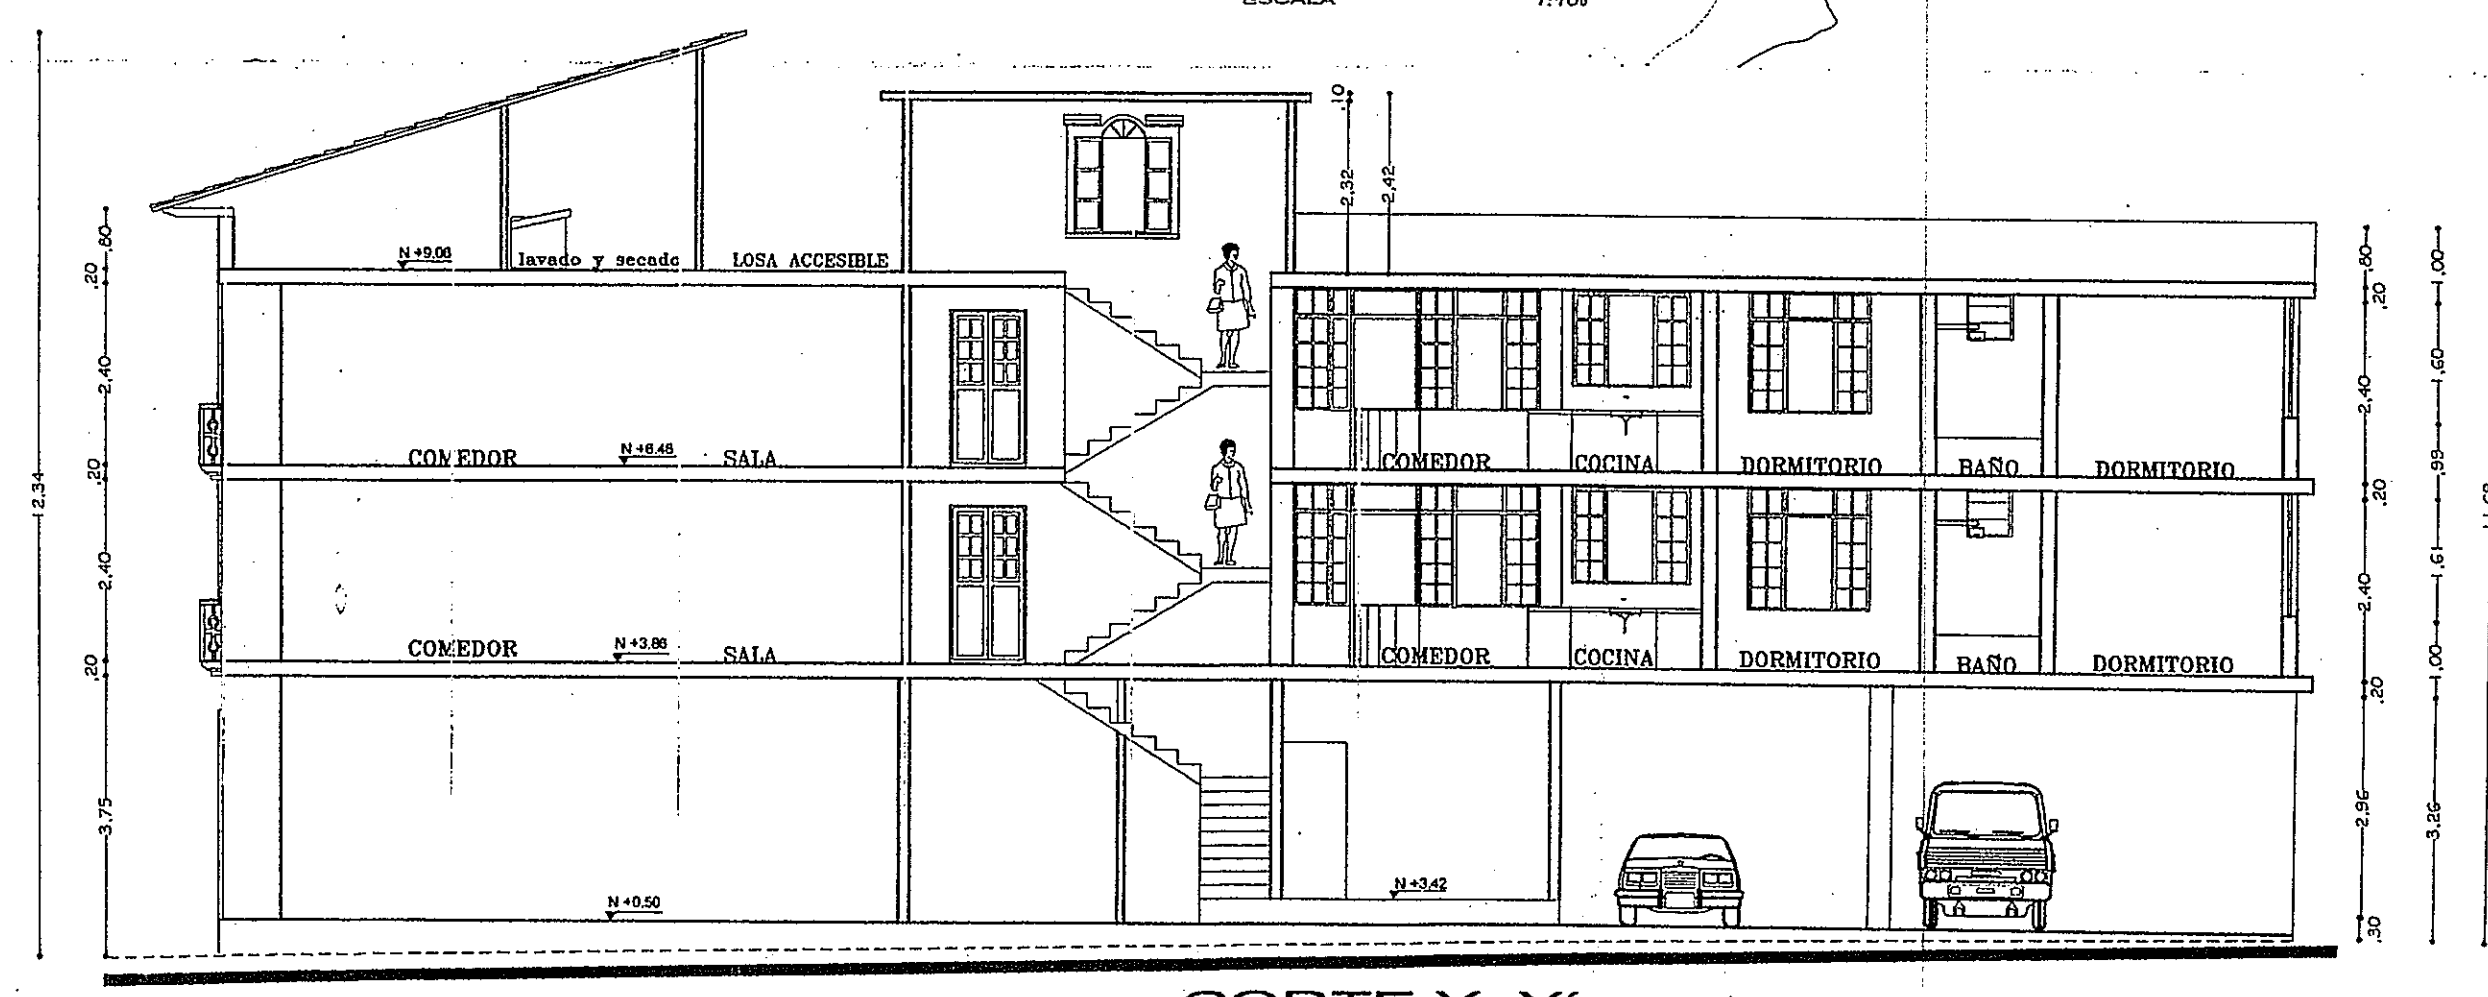

CORTE Y-Y'
ESCALA 1:100

ESPECIFICACIONES TECNICAS			
CIMENTOS	MAMP. DE PIEDRA	GRADAS	H.ARMADO
ESTRUCTURA	H.ARMADO SOPORTANTE	PUERTAS	MADERA
PAREDES	LADRILLO	VENTANAS	MADERA
PISO	MADERA	REVESTIMIENTO	PIEDRA
CIELO RAZO	H.ARMADO	CLOSETS	MADERA
		MESON DE COC	H.ARMADO

DATOS DE LA ZONIFICACION					
NIVEL	USOS	No. DE UNIDADES	AREA BRUTA POR NIVEL	AREA NO COMPUTABLE (AREA x altura m.) (ZC)	AREA UTIL
+ 0.30	COMERCIO	1 LOCAL 1	58.20	25.00	53.20
+ 0.30		1 LOCAL 2	40.00		35.00
+ 0.30		1 LOCAL 3	38.00		33.00
+ 0.30		1 LOCAL 4	41.00		36.00
+ 0.50		BODEGA	44.10	5.00	39.12
		TOTAL	221.30		196.30
+ 3.86	VIVIENDA	DEP TIPOA	118.00	25.00	108.00
		DEP TIPOB	118.00		108.00
		DEP TIPOC	95.00		90.00
		TOTAL	331.00		306.00
+ 6.46	VIVIENDA	DEP TIPOA	118.00	25.00	108.00
		DEP TIPOB	118.00		108.00
		DEP TIPOC	95.00		90.00
		TOTAL	331.00		306.00

RESUMEN CUADRO DE AREAS					
NIVEL	USOS	No. DE UNIDADES	AREA BRUTA POR NIVEL	AREA NO COMPUTABLE (AREA x altura m.) (ZC)	AREA UTIL
+ 0.30	COMERCIO		221.30	5	196.30
+ 3.86	VIVIENDA		331.00	3	306.00
+ 6.46	VIVIENDA		331.00	3	306.00
		TOTAL	883.30	11	808.30

PLANO MODIFICATORIO
PROPIEDAD DEL SR. APOLO REGALADO JOSE E.

PROYECTO: MIREYA A. DUQUE E. ARQUITECTA

BARRIO: LA CHILENA
CALLE: IMBABURA N° 05 Y MANABI
CONTIENE: PLANTAS, CORTES, FACHADAS

ESCALAS: INDICADAS
FECHA: Diciembre/2007

CLAVE CATASTRAL: 40101-25-003
No. PREDIO: 75919
LABOR: 20c

PROFESIONAL: MIREYA A. DUQUE E. ARQUITECTA
PROPIETARIO: SR. APOLO REGALADO JOSE E.

SELLOS MUNICIPALES

27 FEB 2008

5 MAR 2008

29 DIC. 2007

COLEGIO DE ARQUITECTOS DE CHILE