


**UBICACIÓN**

ESCALA: 1:10000

CUADRO DE COORDENADAS		
Nº	NORTE	ESTE
1	9977824.44	508045.99
2	9977820.65	508056.33
3	9977734.53	508018.10
4	9977738.85	508007.59

CUADRO DE LINDEROS		
LINDEROS	LONGITUD	
NORTE	PROPIEDAD PRIVADA PREDIO 279187	11.01 m
ESTE	PROPIEDAD PRIVADA PREDIO 336523	94.23 m
SUR	CALLE FRANCISCO DE ORELLANA	11.37 m
OESTE	PROPIEDAD PRIVADA PREDIO 3656584	93.81 m

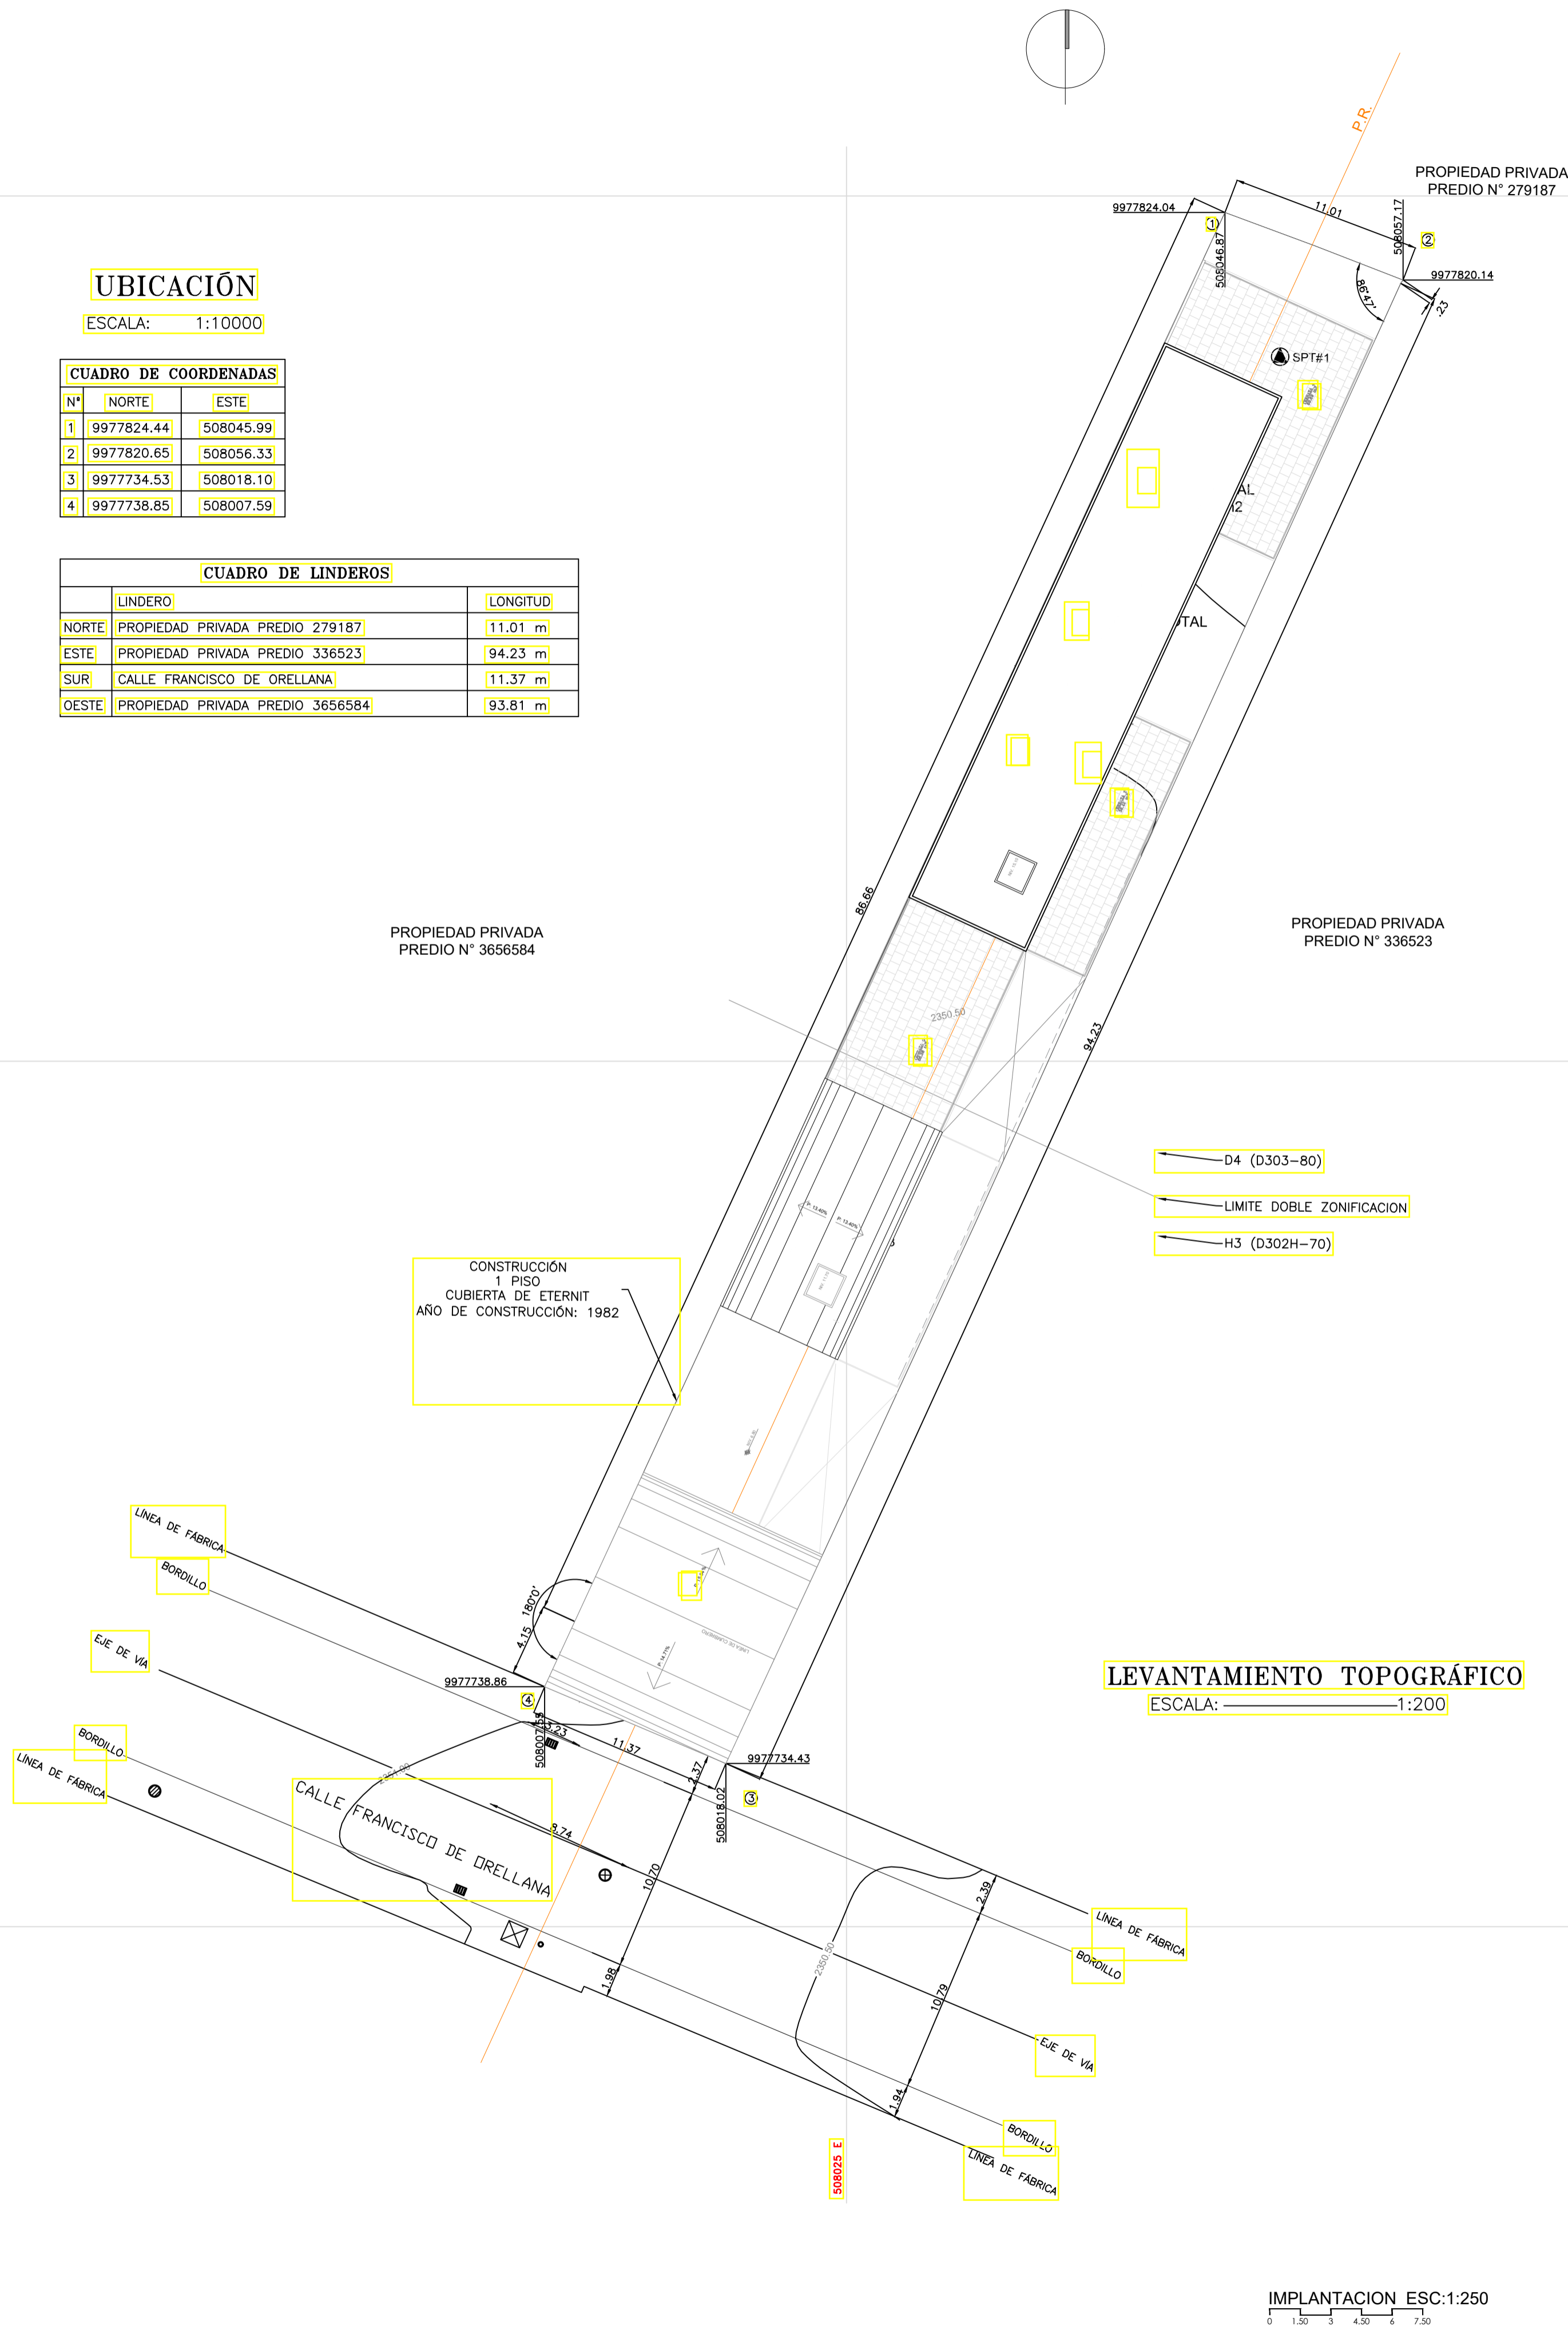

**LEVANTAMIENTO TOPOGRÁFICO**  
ESCALA: 1:200

IMPLANTACION ESC:1:250

CUADRO DE ÁREAS							
PROPIETARIO:	PALACIOS GRANDA DANIELA LIZBETH			IRM:	762928	FECHA:	NOVIEMBRE 2022
CLAVE CATASTRAL:	10 516020200000000			NÚMERO DE PREDIO:	279186	ZONA ADMINISTRATIVA:	TUMBACO
ZONIFICACIÓN:	D4(D303-80)			ÁREA DE TERRENO SEGÚN IRM:	1,052.67 m <sup>2</sup>	NÚMERO DE UNIDADES:	17
	H3(D302H-70)			ÁREA DE TERRENO SEGÚN ESCRITURA:	1,052.67 m <sup>2</sup>	USO PRINCIPAL:	(RUZ) RESIDENCIAL URBANO 2
				ÁREA DE TERRENO SEGÚN LEVANTAMIENTO:	1,052.67 m <sup>2</sup>		(MI) MÚLTIPLE

PISO	NIVEL	ZONA	SUB-ZONA	USOS	UNIDADES	ÁREA ÚTIL PLANTA O COMPUTABLE		ÁREA NO COMPUTABLE (ANC)		ÁREA BRUTA TOTAL DE CONSTRUCCIÓN		ÁREAS A DUEÑAR		ÁREAS COMUNALES					
						Nº	m <sup>2</sup>	CONSTRUIDA	ABIERTA	m <sup>2</sup>	CONSTRUIDA	ABIERTA	m <sup>2</sup>	CONSTRUIDA	ABIERTA				
SUBSUELO 2	-6.40	PARQUEADEROS		CISTERNA	1.00	-	18.91	-	18.91	-	-	-	-	-	18.91	-			
					CIRCUACION	CUARTO DE MAQUINAS	1.00	-	13.12	-	13.12	-	-	-	-	-	13.12	-	
						BODIGAS	1.00	8.43	-	-	8.43	-	-	-	-	-	-	-	
					PARQUEADERO	CIRCUACION PEATONAL	1.00	-	154.33	-	154.33	-	-	-	-	-	-	154.33	-
						ASCENSOR	2.00	-	7.14	-	7.14	-	-	-	-	-	-	7.14	-
						CIRCUACION ESCALERAS	2.00	-	28.42	-	28.42	-	-	-	-	-	-	28.42	-
						HALL ESCALERAS	2.00	-	29.57	-	29.57	-	-	-	-	-	-	29.57	-
						CIRCUACION VEHICULAR	1.00	-	361.36	-	361.36	-	-	-	-	-	-	361.36	-
						PARQUEADEROS COMERCIO	17.00	-	-	-	-	-	-	-	-	-	-	-	-
						PARQUEADEROS VISITAS	9.00	-	361.77	-	361.77	-	-	-	-	-	-	361.77	-
PARQUEADEROS ESPECIALES	2.00	-	37.47	-		37.47	-	-	-	-	-	-	37.47	-					
TOTAL			8.43	1,012.09	-	1,020.51	-	8.43	-	-	-	-	1,012.09	-					




SUBSUELO 1	-3.30	PARQUEADEROS	BODIGAS-DE 6M2	7.00	-	36.52	-	36.52	-	-	-	-	-	36.52	-			
				CIRCUACION	BODIGAS-DE 6M2	7.00	52.55	-	-	52.55	-	52.55	-	-	-	-	-	
					CUARTO DE BASURA	1.00	-	12.72	-	12.72	-	-	-	-	-	-	12.72	
				CIRCUACION	C. GENERADOR	1.00	-	17.67	-	17.67	-	-	-	-	-	-	17.67	-
					C. TRANSFORMADOR	1.00	-	12.07	-	12.07	-	-	-	-	-	-	12.07	-
					AREAS ESCOLILLAS CISTERNA	1.00	-	1.40	-	1.40	-	-	-	-	-	-	1.40	-
					CIRCUACION PEATONAL	1.00	-	169.34	-	169.34	-	-	-	-	-	-	169.34	-
					HALL ESCALERAS	2.00	-	23.27	-	23.27	-	-	-	-	-	-	23.27	-
					CIRCUACION ESCALERAS	2.00	-	28.42	-	28.42	-	-	-	-	-	-	28.42	-
					CIRCUACION VEHICULAR	1.00	-	294.40	-	294.40	-	-	-	-	-	-	294.40	-
ASCENSOR	2.00	-	7.14		-	7.14	-	-	-	-	-	-	7.14	-				
PARQUEADEROS COMERCIO	-	-	-	-	-	-	-	-	-	-	-	-	-					
PARQUEADEROS VISITAS	16.00	-	231.65	-	231.65	-	-	-	-	-	-	231.65	-					
PARQUEADEROS ESPECIALES	1.00	-	-	-	-	-	-	-	-	-	-	-	-					
TOTAL			52.55	834.60	-	887.15	-	52.55	-	-	-	-	834.60	-				

PLANTA BAJA	+0.00	LOCALS COMERCIALES	LOCAL-01	AREA INTERIOR	1.00	31.91	-	-	31.91	31.91	-	-	-	-	-	
				PATIO INTERIOR	1.00	22.04	-	40.46	22.04	22.04	40.46	-	-	-	-	
				AREA INTERIOR	1.00	44.25	-	-	44.25	44.25	-	-	-	-	-	
				PATIO INTERIOR	1.00	-	27.11	-	27.11	27.11	-	-	-	-	-	
				LOCAL-02	AREA INTERIOR	1.00	87.26	-	-	87.26	87.26	-	-	-	-	
				PATIO INTERIOR	1.00	-	11.26	43.97	11.26	11.26	43.97	-	-	-	-	
				LOCAL-03	AREA INTERIOR	1.00	54.04	-	-	54.04	54.04	-	-	-	-	
				PATIO INTERIOR	1.00	-	44.66	-	44.66	44.66	-	-	-	-	-	
				LOCAL-04	AREA INTERIOR	1.00	78.08	-	-	78.08	78.08	-	-	-	-	
				PATIO INTERIOR	1.00	-	-	-	-	-	-	-	-	-	-	
				LOCAL-05	AREA INTERIOR	1.00	110.59	-	-	110.59	110.59	-	-	-	-	
				PATIO INTERIOR	1.00	-	26.52	17.88	26.52	26.52	17.88	-	-	-	-	
				LOCAL-06	CAJEROS	1.00	1.56	-	-	1.56	1.56	-	-	-	-	
				CAJEROS	1.00	1.56	-	-	1.56	1.56	-	-	-	-	-	
				HALL INGRESO	1.00	-	18.97	-	18.97	-	-	-	-	-	18.97	
				VESTIBULO DE INGRESO	1.00	-	35.27	-	35.27	-	-	-	-	-	35.27	
				AREAS COMUNALES	BAÑOS COMUNALES 1	1.00	-	35.64	-	35.64	-	-	-	-	-	35.64
				B. BLANCO	1.00	-	0.71	-	0.71	-	-	-	-	-	-	0.71
				GUARDAMINA	1.00	-	9.69	-	9.69	-	-	-	-	-	-	9.69
				RETIROS m	1.00	-	27.02	-	27.02	-	-	-	-	-	-	27.02
				RAMPA	1.00	-	88.00	-	88.00	-	-	-	-	-	-	88.00
				CIRCUACION ESCALERAS	2.00	-	26.87	-	26.87	-	-	-	-	-	-	26.87
				CIRCUACION ESCALERAS DISIDE	2.00	-	32.43	-	32.43	-	-	-	-	-	-	32.43
				SUBSUELO	ASCENSOR	2.00	-	7.22	-	7.22	-	-	-	-	-	-
CUARTO DE DUCTOS	2.00	-	4.69	-	4.69	-	-	-	-	-	-	4.69				
CIRCUACION PEATONAL	1.00	-	124.57	-	124.57	-	-	-	-	-	-	124.57				
TOTAL LOCALS			407.69	542.67	102.31	950.36	539.28	102.31	411.08	-	-	-				

PRIMERA PLANTA	+3.40	LOCALS COMERCIALES	LOCAL-07	AREA INTERIOR	1.00	114.12	-	-	114.12	114.12	-	-	-	-	
				TERRAZA	1.00	-	20.11	-	20.11	-	-	-	-	-	
				AREA INTERIOR	1.00	34.41	-	-	34.41	34.41	-	-	-	-	
				LOCAL-08	AREA INTERIOR	1.00	53.38	-	-	53.38	53.38	-	-	-	-
				TERRAZA	1.00	-	57.90	-	57.90	-	-	-	-	-	
				LOCAL-09	AREA INTERIOR	1.00	88.03	-	-	88.03	88.03	-	-	-	-
				TERRAZA	1.00	-	54.56	-	54.56	-	-	-	-	-	
				LOCAL-10	AREA INTERIOR	1.00	88.44	-	-	88.44	88.44	-	-	-	-
				TERRAZA	1.00	-	54.84	-	54.84	-	-	-	-	-	
				LOCAL-11	AREA INTERIOR	1.00	58.91	-	-	58.91	58.91	-	-	-	-
				TERRAZA	1.00	-	35.47	-	35.47	-	-	-	-	-	
				LOCAL-12	AREA INTERIOR	1.00	32.27	-	-	32.27	-	-	-	-	
				BATERIAS SANITARIAS	1.00	-	26.87	-	26.87	-	-	-	-	-	
COMUNAL	CIRCUACION ESCALERAS	2.00	-	18.91	-	18.91	-	-	-	-	18.91				
TERRAZA INACCESIBLE	1.00	-	-	-	-	-	-	-	-	-					
ASCENSOR	2.00	-	7.22	-	7.22	-	-	-	-	-					
CUARTO DE DUCTOS	2.00	-	4.69	-	4.69	-	-	-	-	-					
CIRCUACION PEATONAL	1.00	-	105.83	-	105.83	-	-	-	-	-					
TOTAL LOCALS			491.65	945.20	18.91	637.65	660.17	105.83	176.68	18.91	-				

SEGUNDA PLANTA	+6.80	LOCALS COMERCIALES	LOCAL-14	AREA INTERIOR	1.00	72.72	-	-	72.72	72.72	-	-	-	-	
				TERRAZA	1.00	-	57.90	-	57.90	-	-	-	-	-	
				LOCAL-15	AREA INTERIOR	1.00	54.56	-	-	54.56	54.56	-	-	-	-
				TERRAZA	1.00	-	59.74	-	59.74	-	-	-	-	-	
				LOCAL-16	AREA INTERIOR	1.00	88.44	-	-	88.44	88.44	-	-	-	-
				TERRAZA	1.00	-	110.29	-	110.29	-	-	-	-	-	
				LOCAL-17	AREA INTERIOR	1.00	11.05	-	-	11.05	-	-	-	-	
				TERRAZA	1.00	-	13.25	-	13.25	-	-	-	-	-	
				OFICINA	1.00	-	12.57	-	12.57	-	-	-	-	-	
				BODEGAS UTILERIA	1.00	-	38.33	-	38.33	-	-	-	-	-	
				BAÑOS COMUNALES 2	1.00	-	2.76	-	2.76	-	-	-	-	-	
				CAMBIADOR	1.00	-	1.79	-	1.79	-	-	-	-	-	
				B. SERVICIO	1.00	-	83.17	-	83.17	-	-	-	-	-	
TERRAZA	1.00	-	26.87	-	26.87	-	-	-	-	-					
CIRCUACION ESCALERAS	2.00	-	7.22	-	7.22	-	-	-	-	-					
ASCENSOR	2.00	-	4.69	-	4.69	-	-	-	-	-					
CUARTO DE DUCTOS	2.00	-	88.75	-	88.75	-	-	-	-	-					
CIRCUACION PEATONAL	1.00	-	264.48	-	264.48	-	-	-	-	-					
TOTAL			336.01	267.02	141.07	603.03	406.80	57.90	196.23	83.17	-				

TERRAZA	+10.20	AREAS COMUNALES	AREAS COMUNALES	TERRAZA CUBIERTA	1.00	-	13.98	-	13.98	-	-	-	-	13.98	-	
				SALON COMUNAL	1.00	-	44.21	-	44.21	-	-	-	-	-	44.21	-
				INFORMERIA	1.00	-	54.56	-	54.56	-	-	-	-	-	54.56	-</

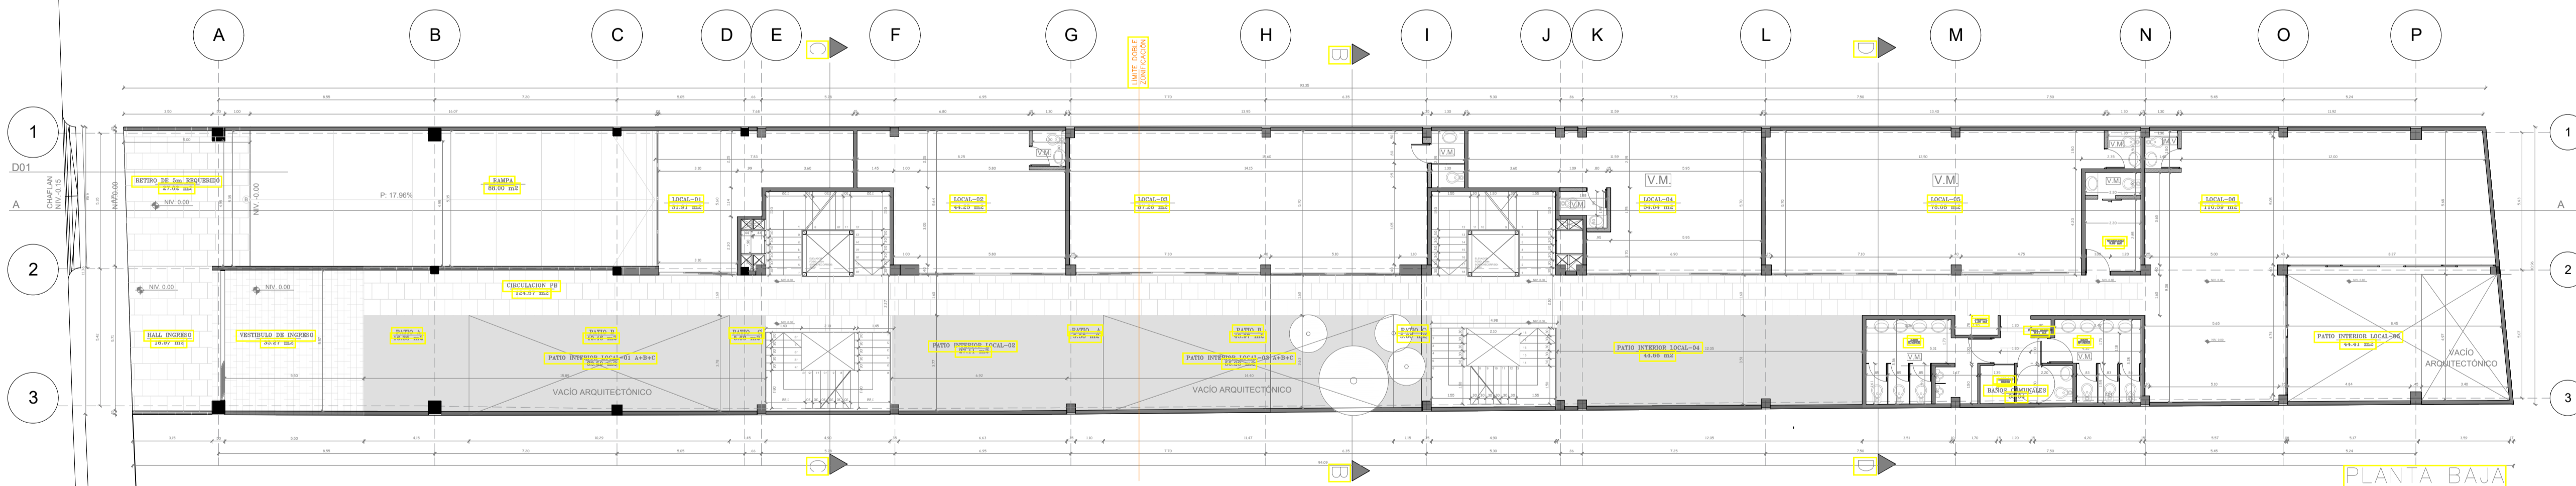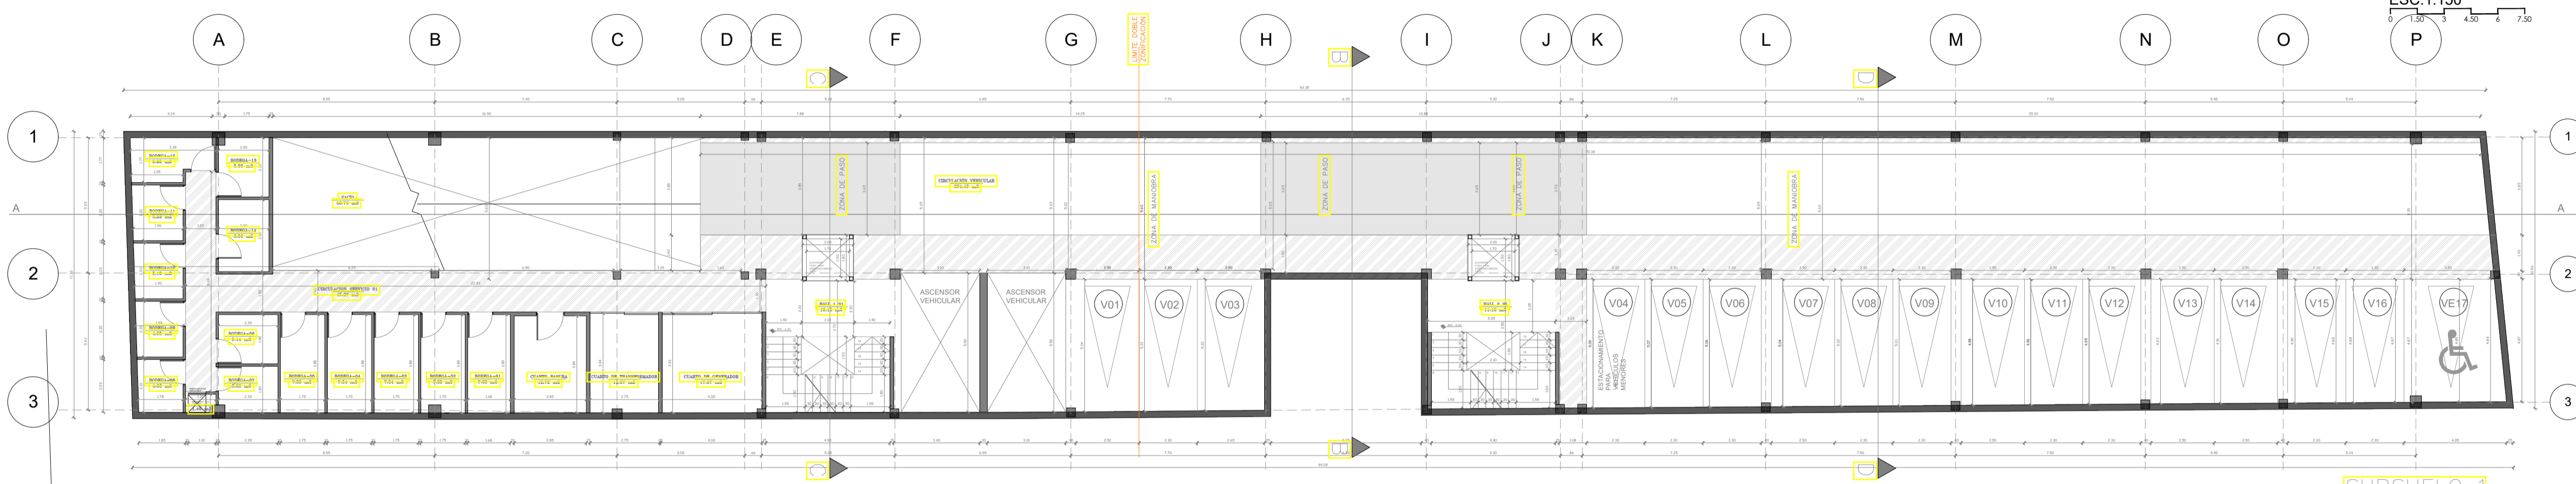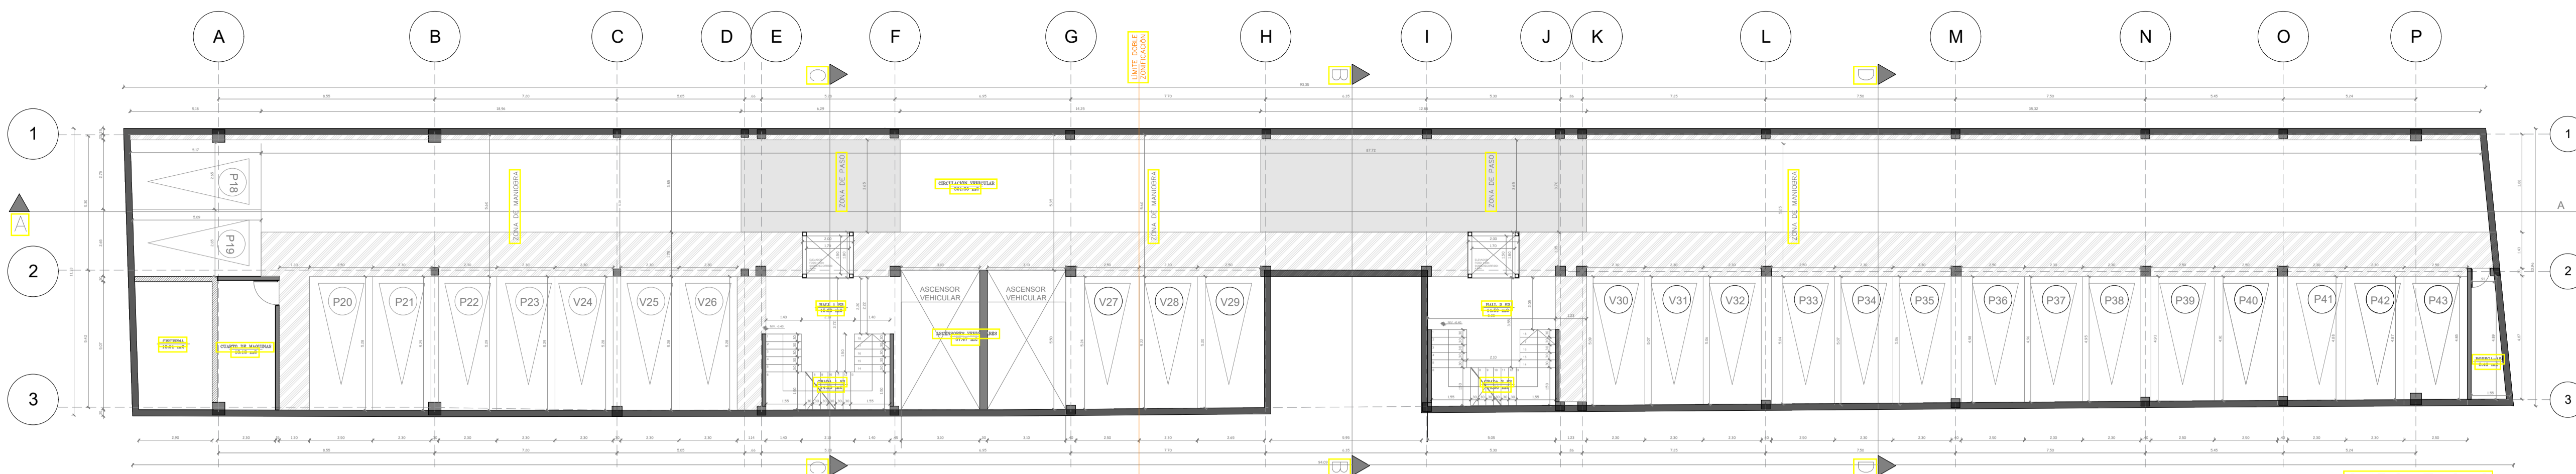


CALLE FRANCISCO DE ORELLANA

CALLE DE VIA

BORDILLO

LINEA DE FABRICA

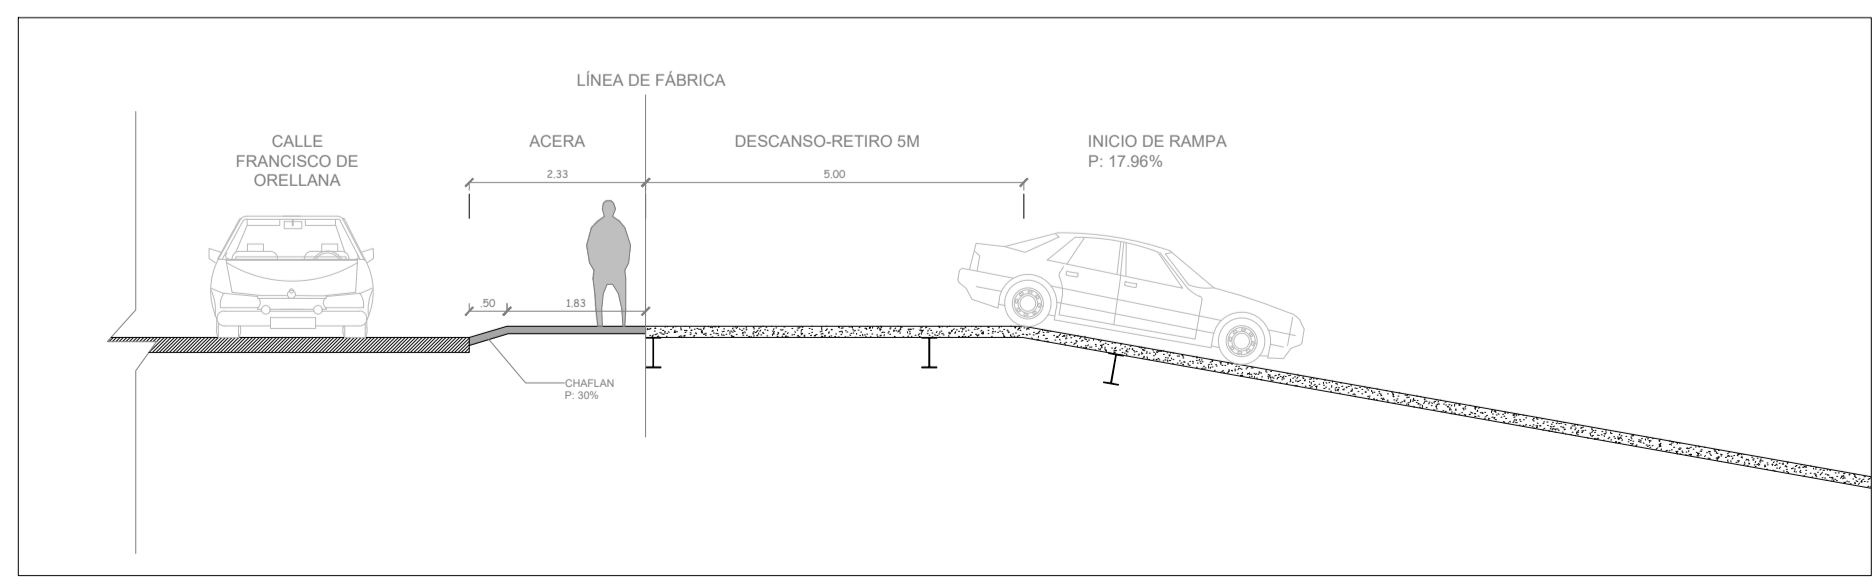

CUADRO DE AREAS									
PISO	USO	AREA	USO	AREA	AREA DE SUPERFICIE CONSTRUIDA		AREA DE SUPERFICIE TOTAL		AREA TOTAL
					CONSTRUIDA	NO CONSTRUIDA	CONSTRUIDA	NO CONSTRUIDA	
PLANTA BAJA	COMERCIAL	AREA INTERIOR	AREA INTERIOR	100.00	100.00	100.00	100.00	100.00	100.00
		AREA EXTERIOR	AREA EXTERIOR	50.00	50.00	50.00	50.00	50.00	50.00
		AREA DE ESTACIONAMIENTO	AREA DE ESTACIONAMIENTO	20.00	20.00	20.00	20.00	20.00	20.00
		AREA DE PASADIZO	AREA DE PASADIZO	10.00	10.00	10.00	10.00	10.00	10.00
		AREA DE SERVIDORES	AREA DE SERVIDORES	5.00	5.00	5.00	5.00	5.00	5.00
		AREA DE MANTENIMIENTO	AREA DE MANTENIMIENTO	5.00	5.00	5.00	5.00	5.00	5.00
		AREA DE PASADIZO	AREA DE PASADIZO	10.00	10.00	10.00	10.00	10.00	10.00
		AREA DE PASADIZO	AREA DE PASADIZO	10.00	10.00	10.00	10.00	10.00	10.00
		AREA DE PASADIZO	AREA DE PASADIZO	10.00	10.00	10.00	10.00	10.00	10.00
		AREA DE PASADIZO	AREA DE PASADIZO	10.00	10.00	10.00	10.00	10.00	10.00
SUBSUELO 1	COMERCIAL	AREA INTERIOR	AREA INTERIOR	100.00	100.00	100.00	100.00	100.00	100.00
		AREA EXTERIOR	AREA EXTERIOR	50.00	50.00	50.00	50.00	50.00	50.00
		AREA DE ESTACIONAMIENTO	AREA DE ESTACIONAMIENTO	20.00	20.00	20.00	20.00	20.00	20.00
		AREA DE PASADIZO	AREA DE PASADIZO	10.00	10.00	10.00	10.00	10.00	10.00
		AREA DE SERVIDORES	AREA DE SERVIDORES	5.00	5.00	5.00	5.00	5.00	5.00
		AREA DE MANTENIMIENTO	AREA DE MANTENIMIENTO	5.00	5.00	5.00	5.00	5.00	5.00
		AREA DE PASADIZO	AREA DE PASADIZO	10.00	10.00	10.00	10.00	10.00	10.00
		AREA DE PASADIZO	AREA DE PASADIZO	10.00	10.00	10.00	10.00	10.00	10.00
		AREA DE PASADIZO	AREA DE PASADIZO	10.00	10.00	10.00	10.00	10.00	10.00
		AREA DE PASADIZO	AREA DE PASADIZO	10.00	10.00	10.00	10.00	10.00	10.00

**EDIFICIO COMERCIAL**  
**PROYECTO SUSTITUTIVO: PLAZA DEL PARQUE**

PLANIFICACION: [ ] PROPIETARIO: [ ]

AREA ADMINISTRATIVA ZONAL TUMBACO: [ ] AREA TERRENO SEGUN IRM: 1052.67

PARROQUIA: CUMBAYA CUMBAYA ZONIFICACION: D4 7 H3(302H+70)

BARIO: FRANCISCO DE ORELLANA COD-CRE: 8096 / 70%

CALLE: FRANCISCO DE ORELLANA CUS-TOTAL: 240% / 140%

CONTIENE: [ ] ESCALA: [ ]

SUBSUELO 2/SUBSUELO 1/PLANTA BAJA INDICADA

FECHA: NOV - 2022

CODIGO CATASTRAL: 10516 02 020 000 000 000 No. PREDIO: 279186 IRM No.: 762928

USO PRINCIPAL: [ ] CLASIFICACION DE SUELO: A2

USO SECUNDARIO: [ ] CLASIFICACION DE SUELO: [ ]

USO TERCERARIO: [ ] CLASIFICACION DE SUELO: [ ]

USO CUARTERARIO: [ ] CLASIFICACION DE SUELO: [ ]

USO QUINTERARIO: [ ] CLASIFICACION DE SUELO: [ ]

USO SEXTERARIO: [ ] CLASIFICACION DE SUELO: [ ]

USO SEPTERARIO: [ ] CLASIFICACION DE SUELO: [ ]

USO OCTAVARIO: [ ] CLASIFICACION DE SUELO: [ ]

USO NOVENARIO: [ ] CLASIFICACION DE SUELO: [ ]

USO DECIMARIO: [ ] CLASIFICACION DE SUELO: [ ]

USO UNDECIMARIO: [ ] CLASIFICACION DE SUELO: [ ]

USO DUODECIMARIO: [ ] CLASIFICACION DE SUELO: [ ]

USO TREDECIMARIO: [ ] CLASIFICACION DE SUELO: [ ]

USO CATORCENARIO: [ ] CLASIFICACION DE SUELO: [ ]

USO QUINDECENARIO: [ ] CLASIFICACION DE SUELO: [ ]

USO DECENARIO: [ ] CLASIFICACION DE SUELO: [ ]

USO VIGINTENARIO: [ ] CLASIFICACION DE SUELO: [ ]

USO TRIGINTENARIO: [ ] CLASIFICACION DE SUELO: [ ]

USO CUADRICENARIO: [ ] CLASIFICACION DE SUELO: [ ]

USO QUINQUAGENARIO: [ ] CLASIFICACION DE SUELO: [ ]

USO SEXAGESIMARIO: [ ] CLASIFICACION DE SUELO: [ ]

USO SEPTUAGESIMARIO: [ ] CLASIFICACION DE SUELO: [ ]

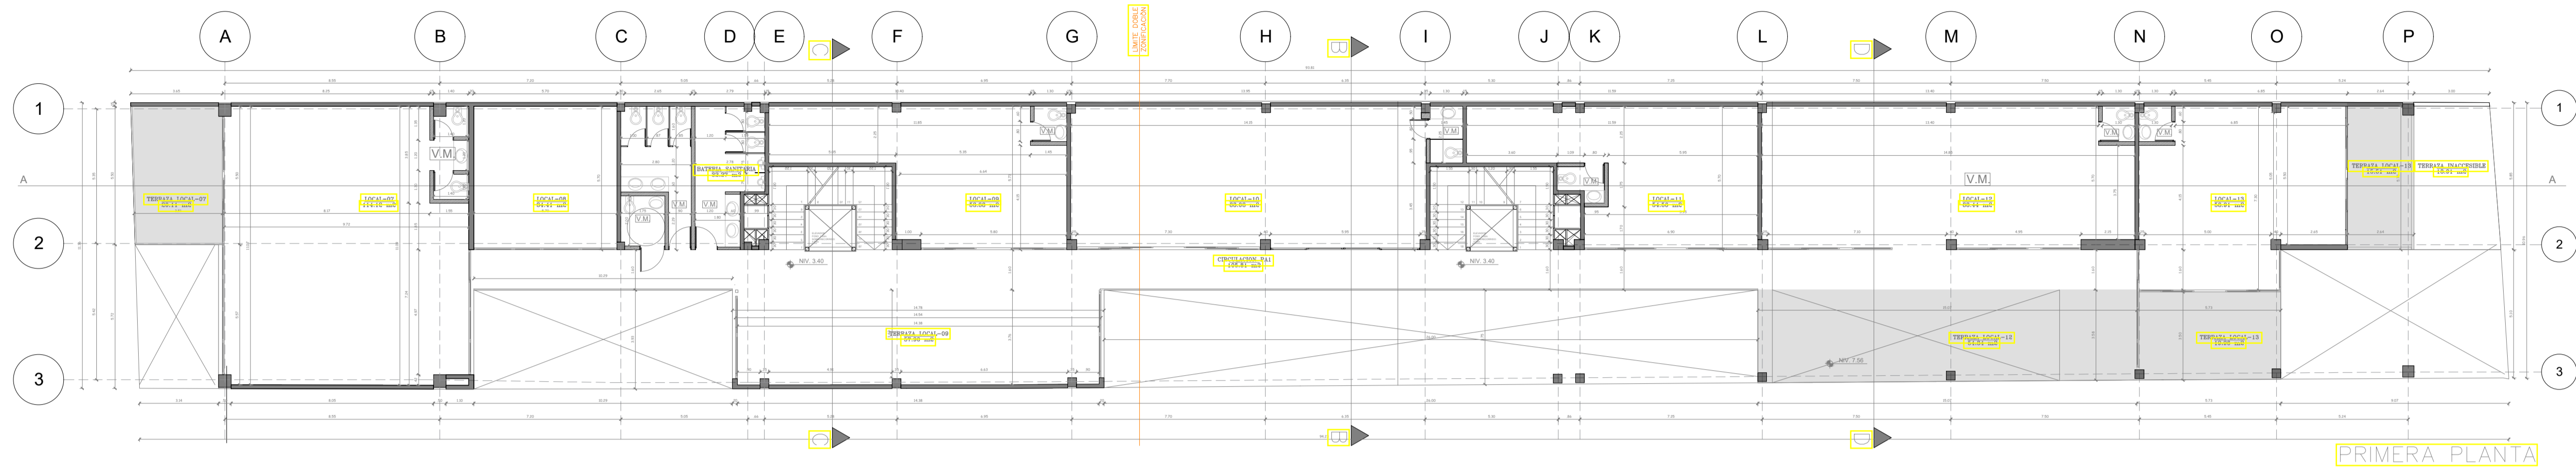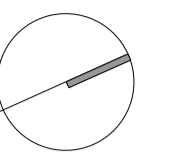


PRIMERA PLANTA

ESC:1:150  
0 1.50 3 4.50 6 7.50

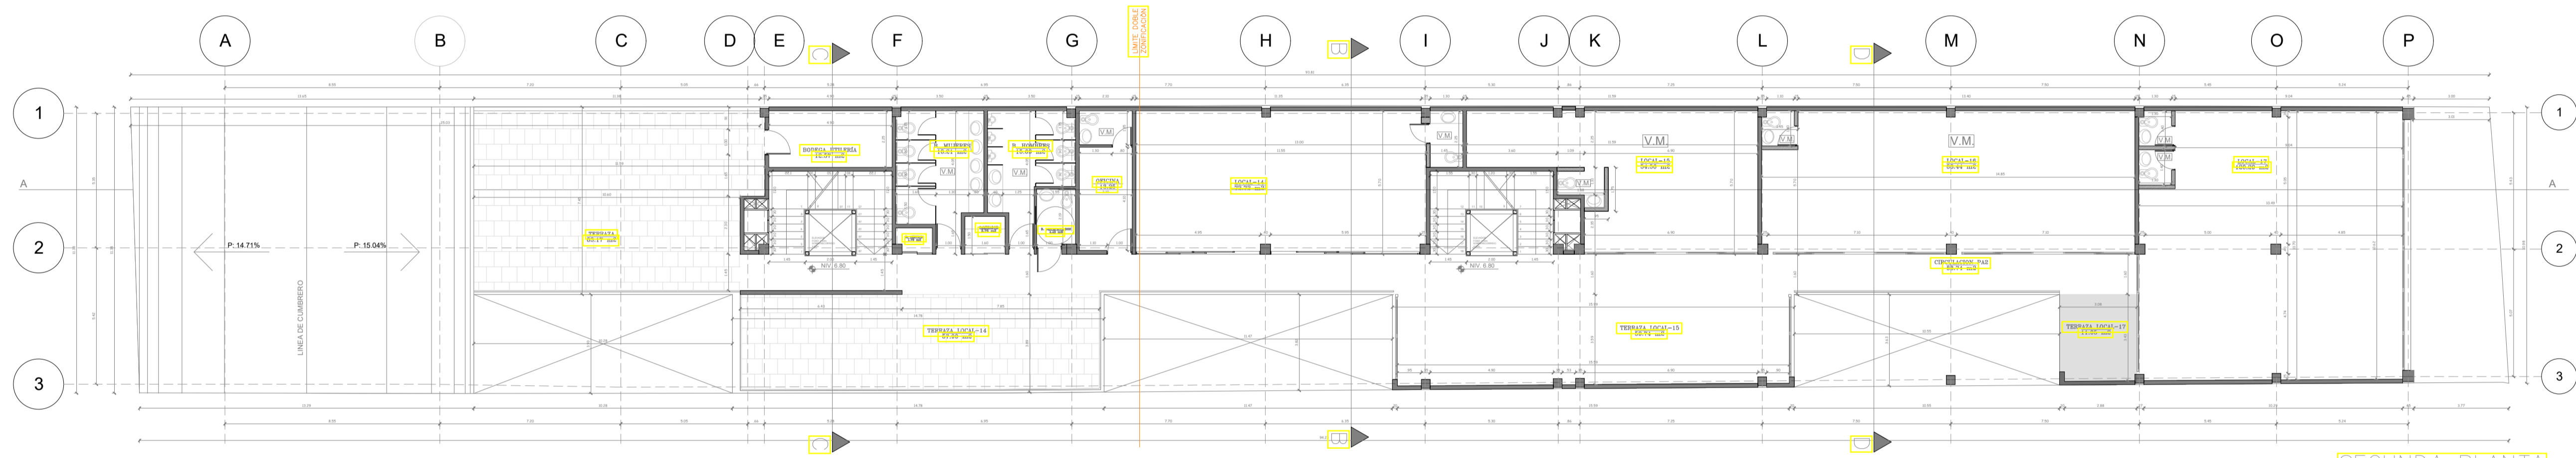

SEGUNDA PLANTA



ESC:1:150  
0 1.50 3 4.50 6 7.50

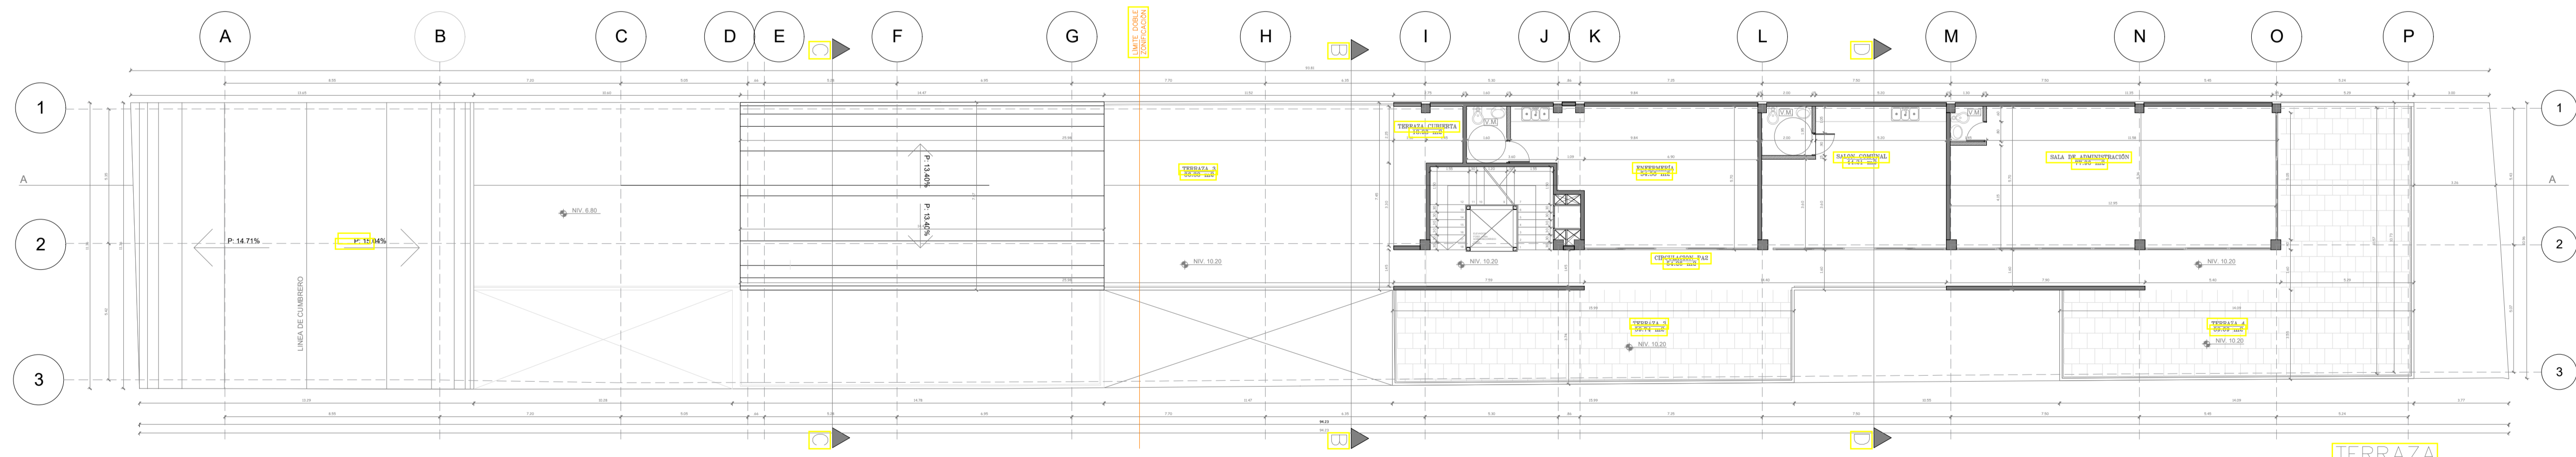


TERRAZA

ESC:1:150  
0 1.50 3 4.50 6 7.50


EDIFICIO COMERCIAL PROYECTO SUSTITUTIVO: PLAZA DEL PARQUE			
PLANIFICACION	PROPIETARIO		
ANEXO SEBASTIAN CORRAL A. N° CONESEP 1538-05-19774/2014 8871	DANIELA LIBRETH PALACIOS GRANDA C.I.1104871367		
ZONA ADMINISTRATIVA ZONAL TUMBACO	AREA TERRENO SEGUN IRM	1052.67	
PARROQUIA CUMBAYA	ZONIFICACION	D47 H3(E302H-70)	
BARRO CUMBAYA CABECERA	COEFICIENTE	80% / 70%	
CALLE FRANCISCO DE ORELLANA	COS-TOTAL	240% / 140%	
CONTIENE	ESCALA	INDICADA	
PA1 / PA2 / PT	FECHA	NOV - 2022	
CODIGO CATASTRAL	No. PREDIO	IRM No.	762928
10516 02 020 000 000 000	279186	LAMINA	A3
USO PRINCIPAL	CLASIFICACION DE SUELO	05	
MULTIFAMILIAR - RESIDENCIAL URBANO 2	SUELO URBANO		
(SEIKO)	(OBSERVO)		
ANEXO SEBASTIAN CORRAL A.	(E.P.V.)		
No. IDENTIFICACION: 248.881	(R.C.M.)		
SELLOS MUNICIPALES			

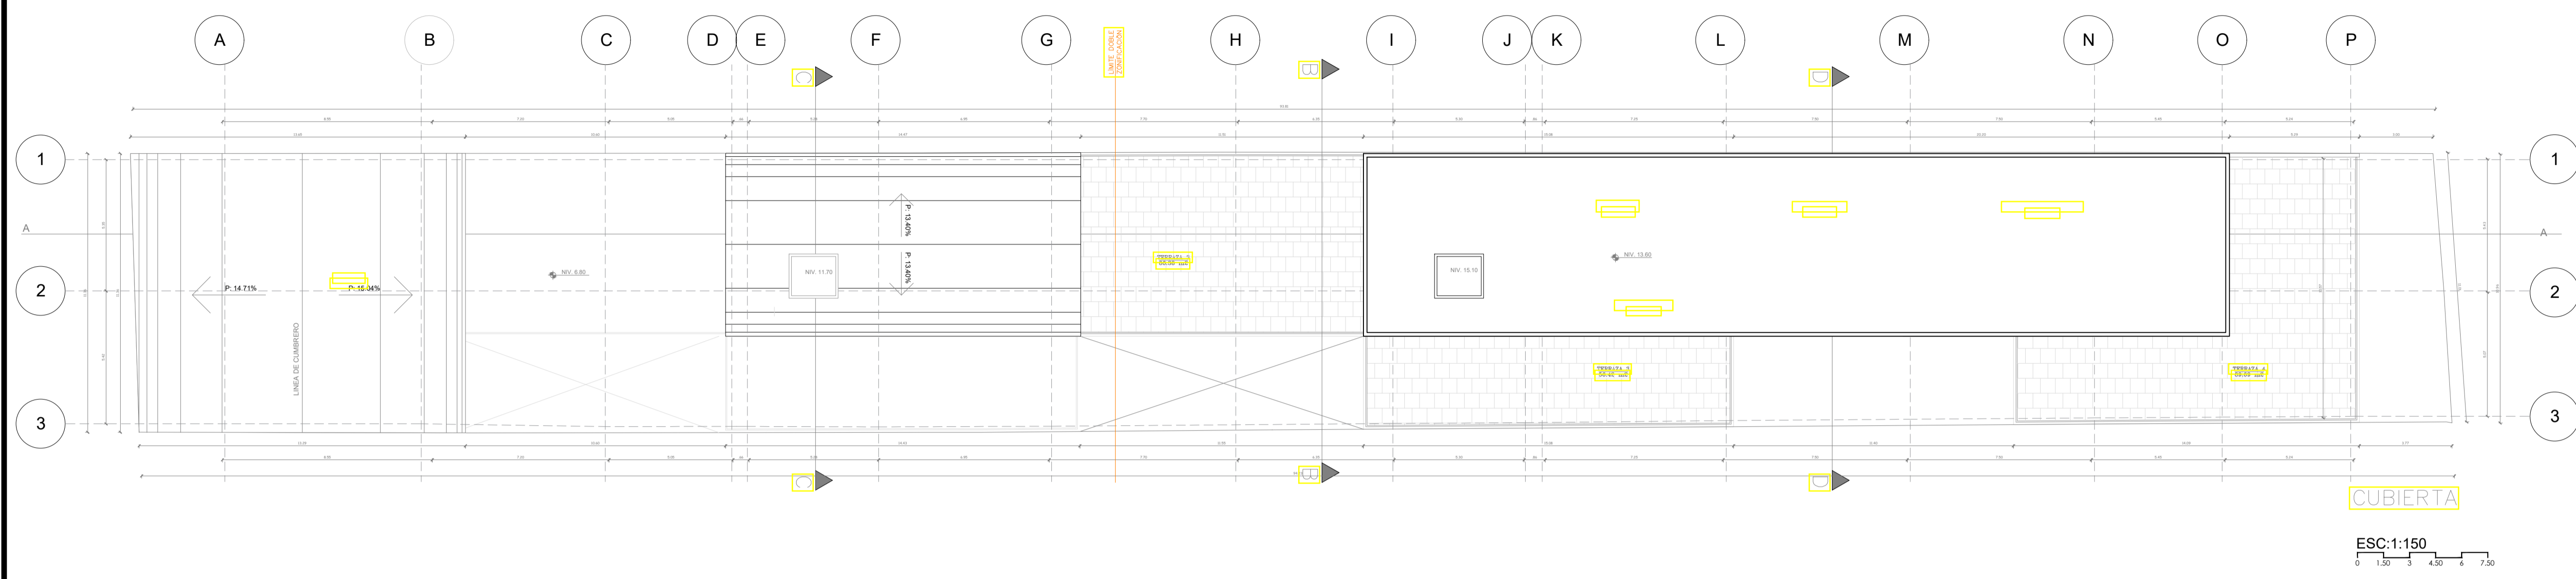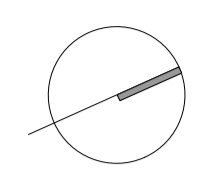


FACHADA FRONTAL

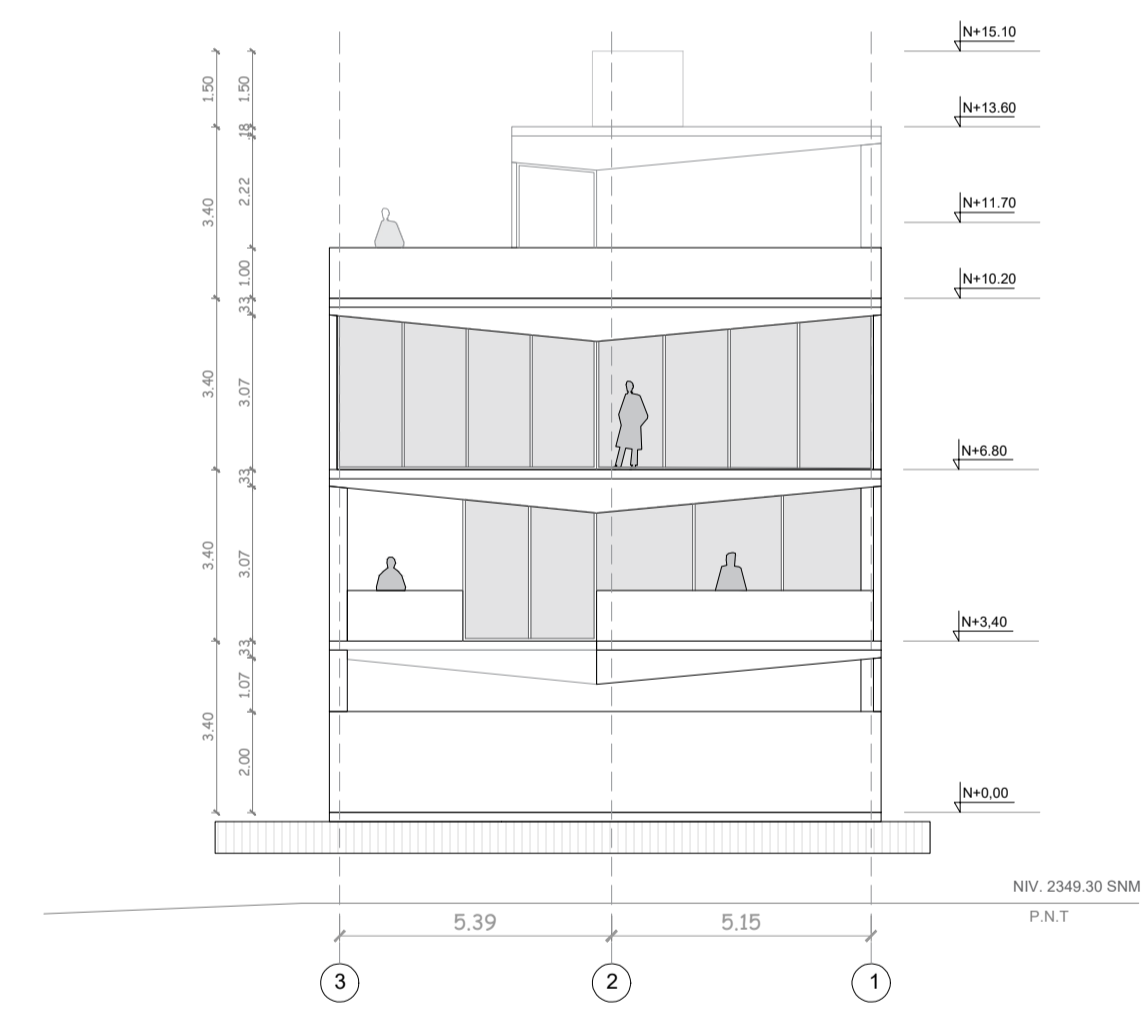

FACHADA POSTERIOR

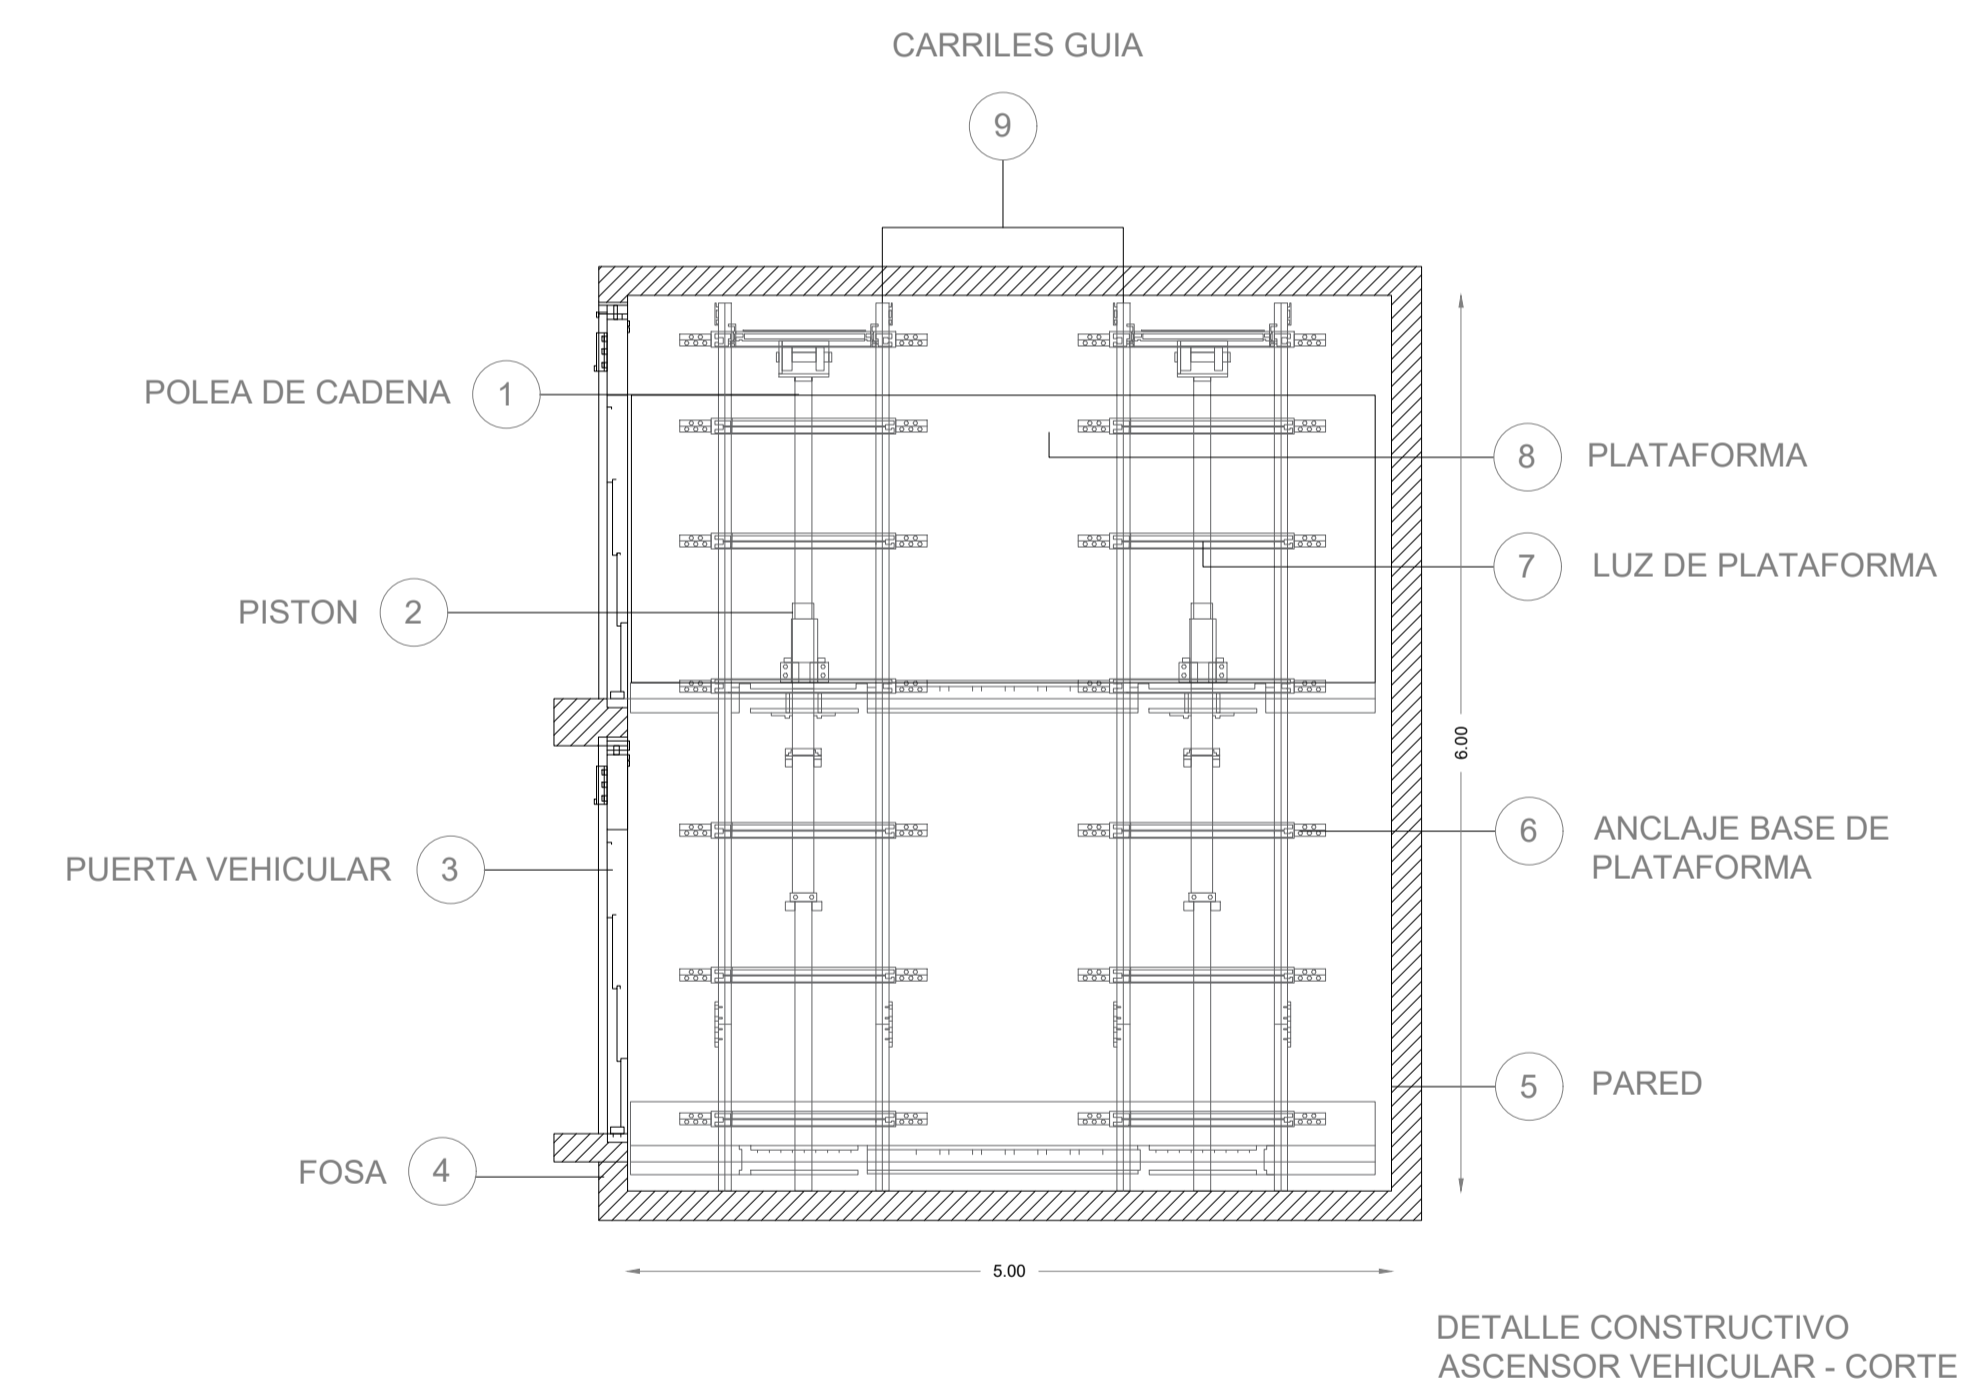


DETALLE CONSTRUCTIVO ASCENSOR VEHICULAR - CORTE

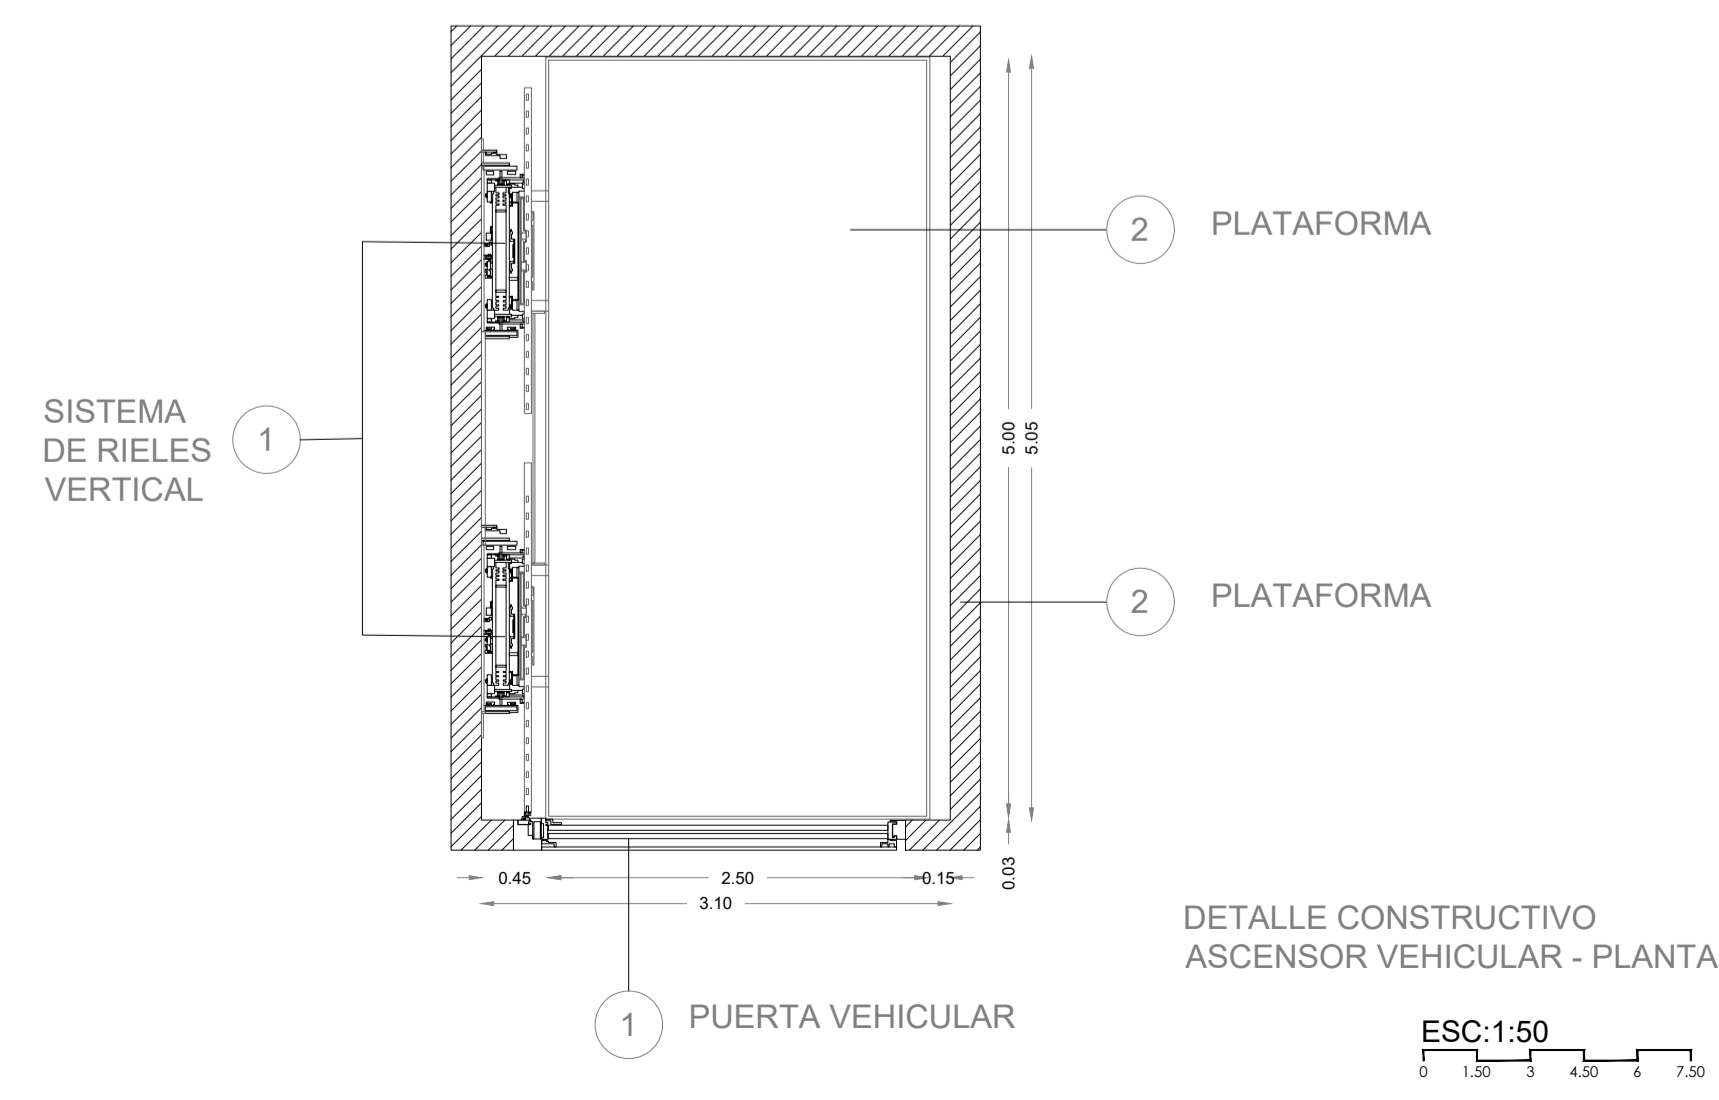


DETALLE CONSTRUCTIVO ASCENSOR VEHICULAR - PLANTA


EDIFICIO COMERCIAL PROYECTO SUSTITUTIVO: PLAZA DEL PARQUE			
PLANIFICACION	PROPIETARIO		
<small>           ANTO. SEBASTIAN CORRAL A. N° CONESEP 138-05-59747/044. 8871 DANIELA LOBETH PALACIOS GRANDA C.I. 1104871367            MARIA CRISTINA FRANCISCO GRANDA C.I. 1104871367         </small>			
ZONA ADMINISTRATIVA ZONAL TUMBACO	AREA TERRENO SEGUN IRM	1052.67	
PARRQUIJA CUMBAYA	ZONIFICACION	D4 7 H3(E302H-70)	
BARROSO CUMBAYA CABECERA	COEFICIENTE	80% / 70%	
CALLE FRANCISCO DE ORELLANA	COEFICIENTE	240% / 140%	
CONTIENE	ESCALA		
PLANTA CUBIERTA - FACHADAS			
			INDICADA
			FECHA
			NOV - 2022
CODIGO CATASTRAL	No. PREDIO	IRM No.	LAMINA
10516 02 020 000 000 000	279186	7629208	A4
USO PRINCIPAL	CLASIFICACION DE SISELO		
MULTIFAMILIAR - RESIDENCIAL URBANO 2	SISELO URBANO		
(SELO)	(SELO)		
ANTO. SEBASTIAN CORRAL A.	E.P.V.		
SELLOS MUNICIPALES			

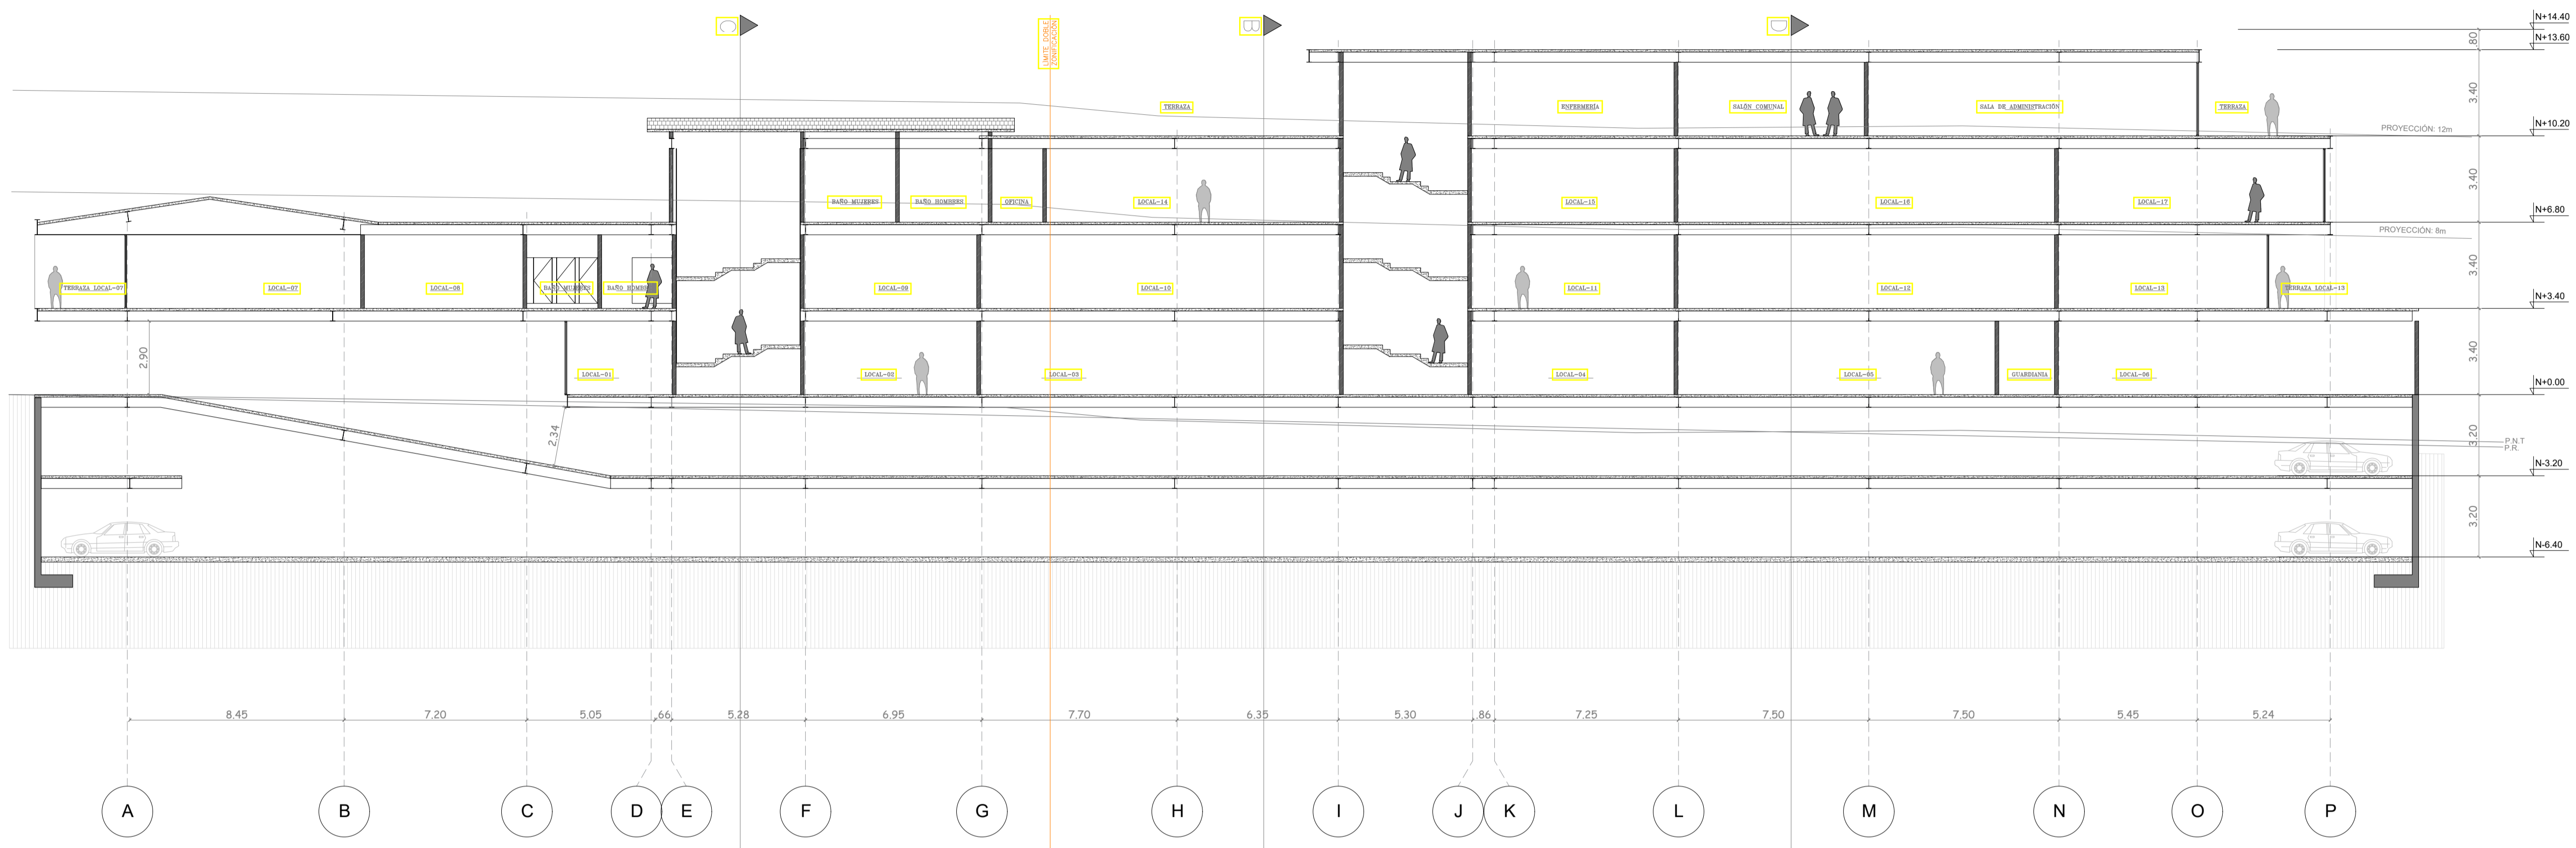


CORTE A-A  
 CORTES ESC: 1:150

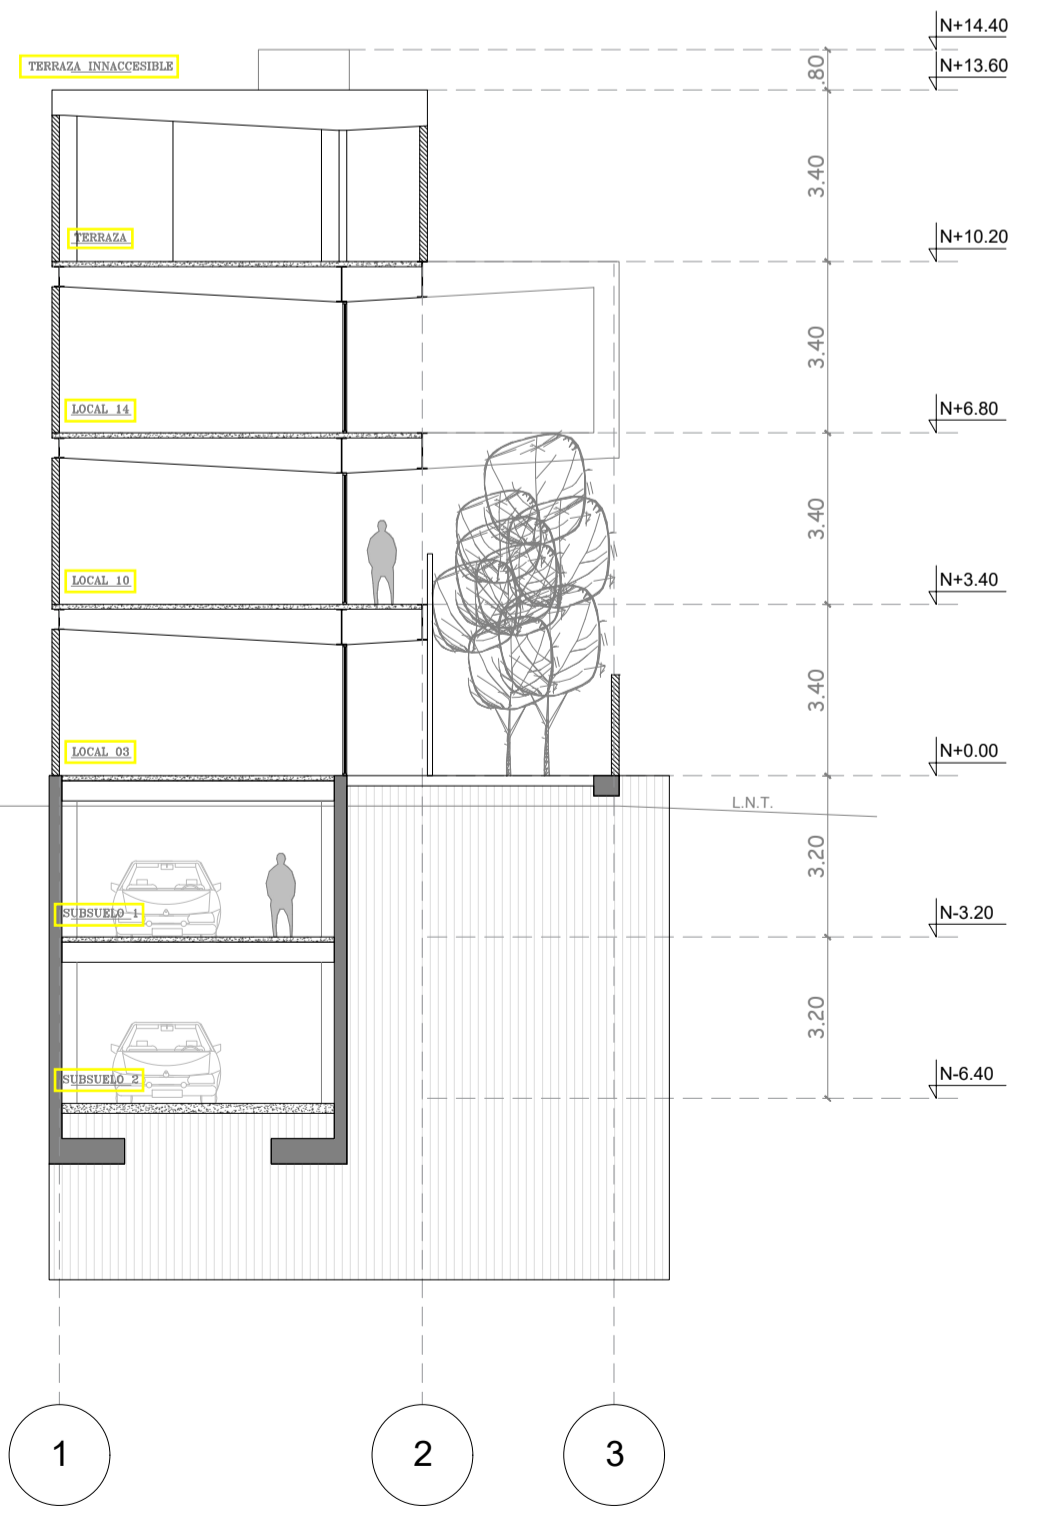

CORTE B-B

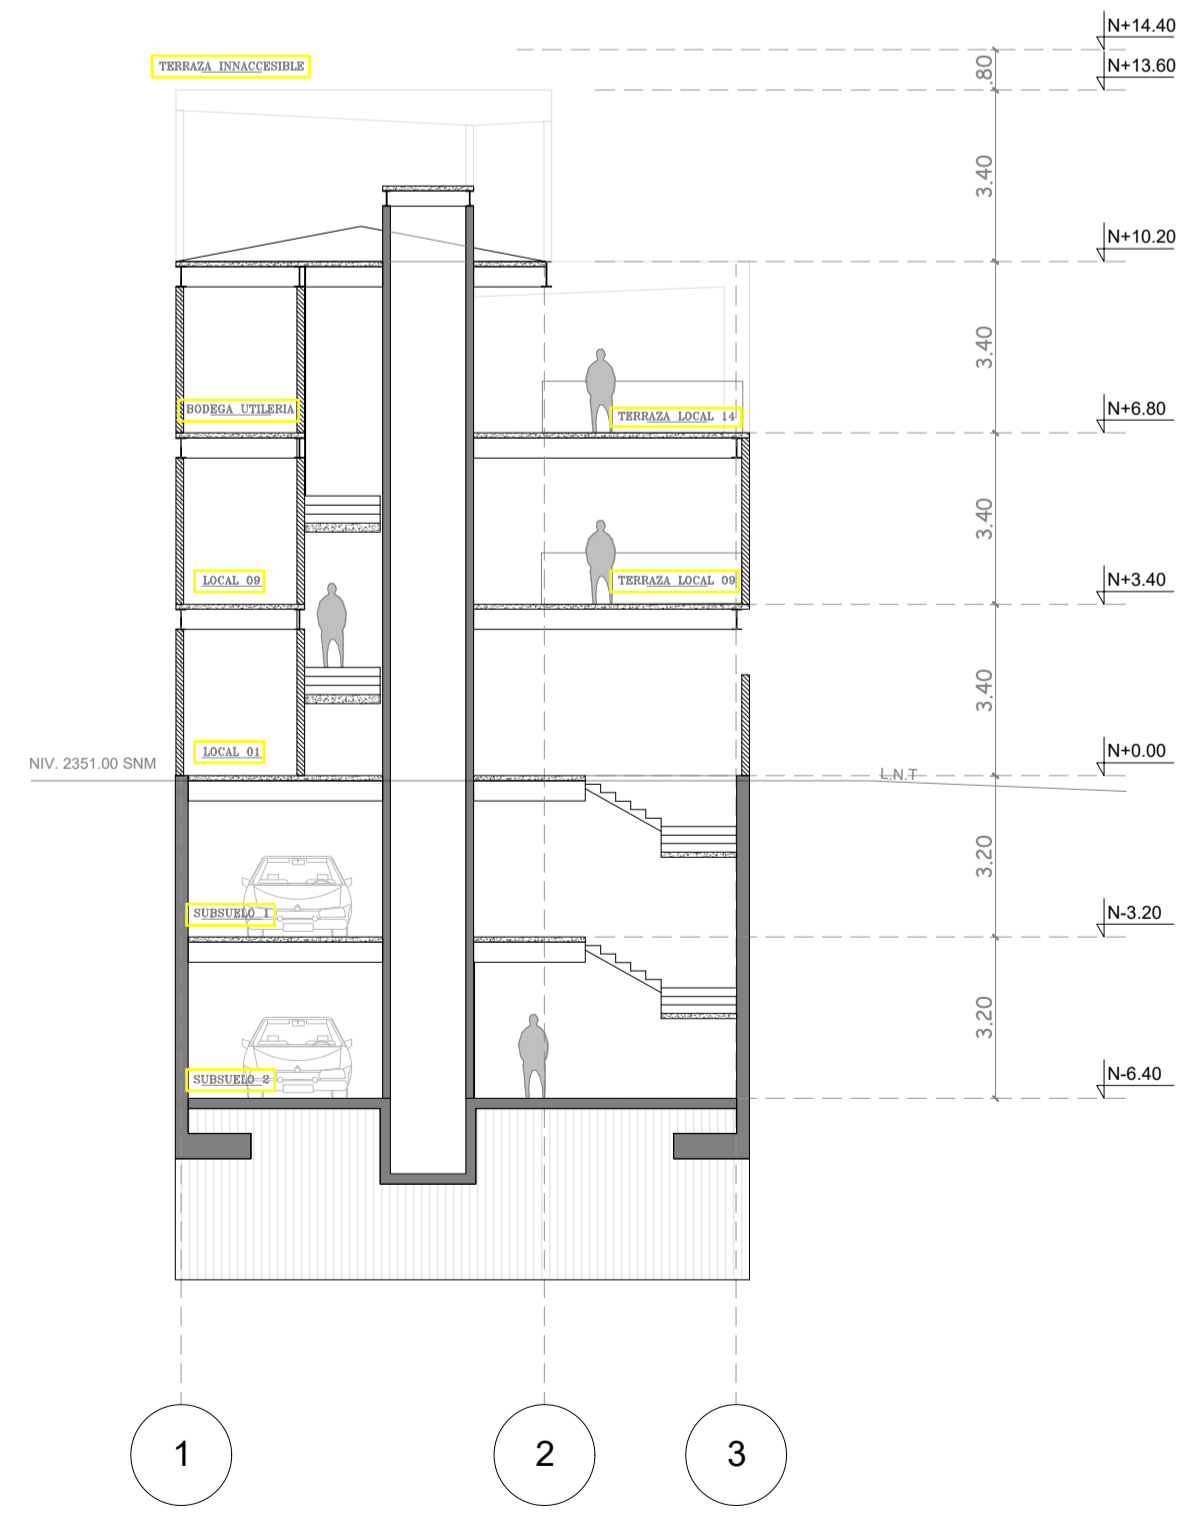

CORTE C-C

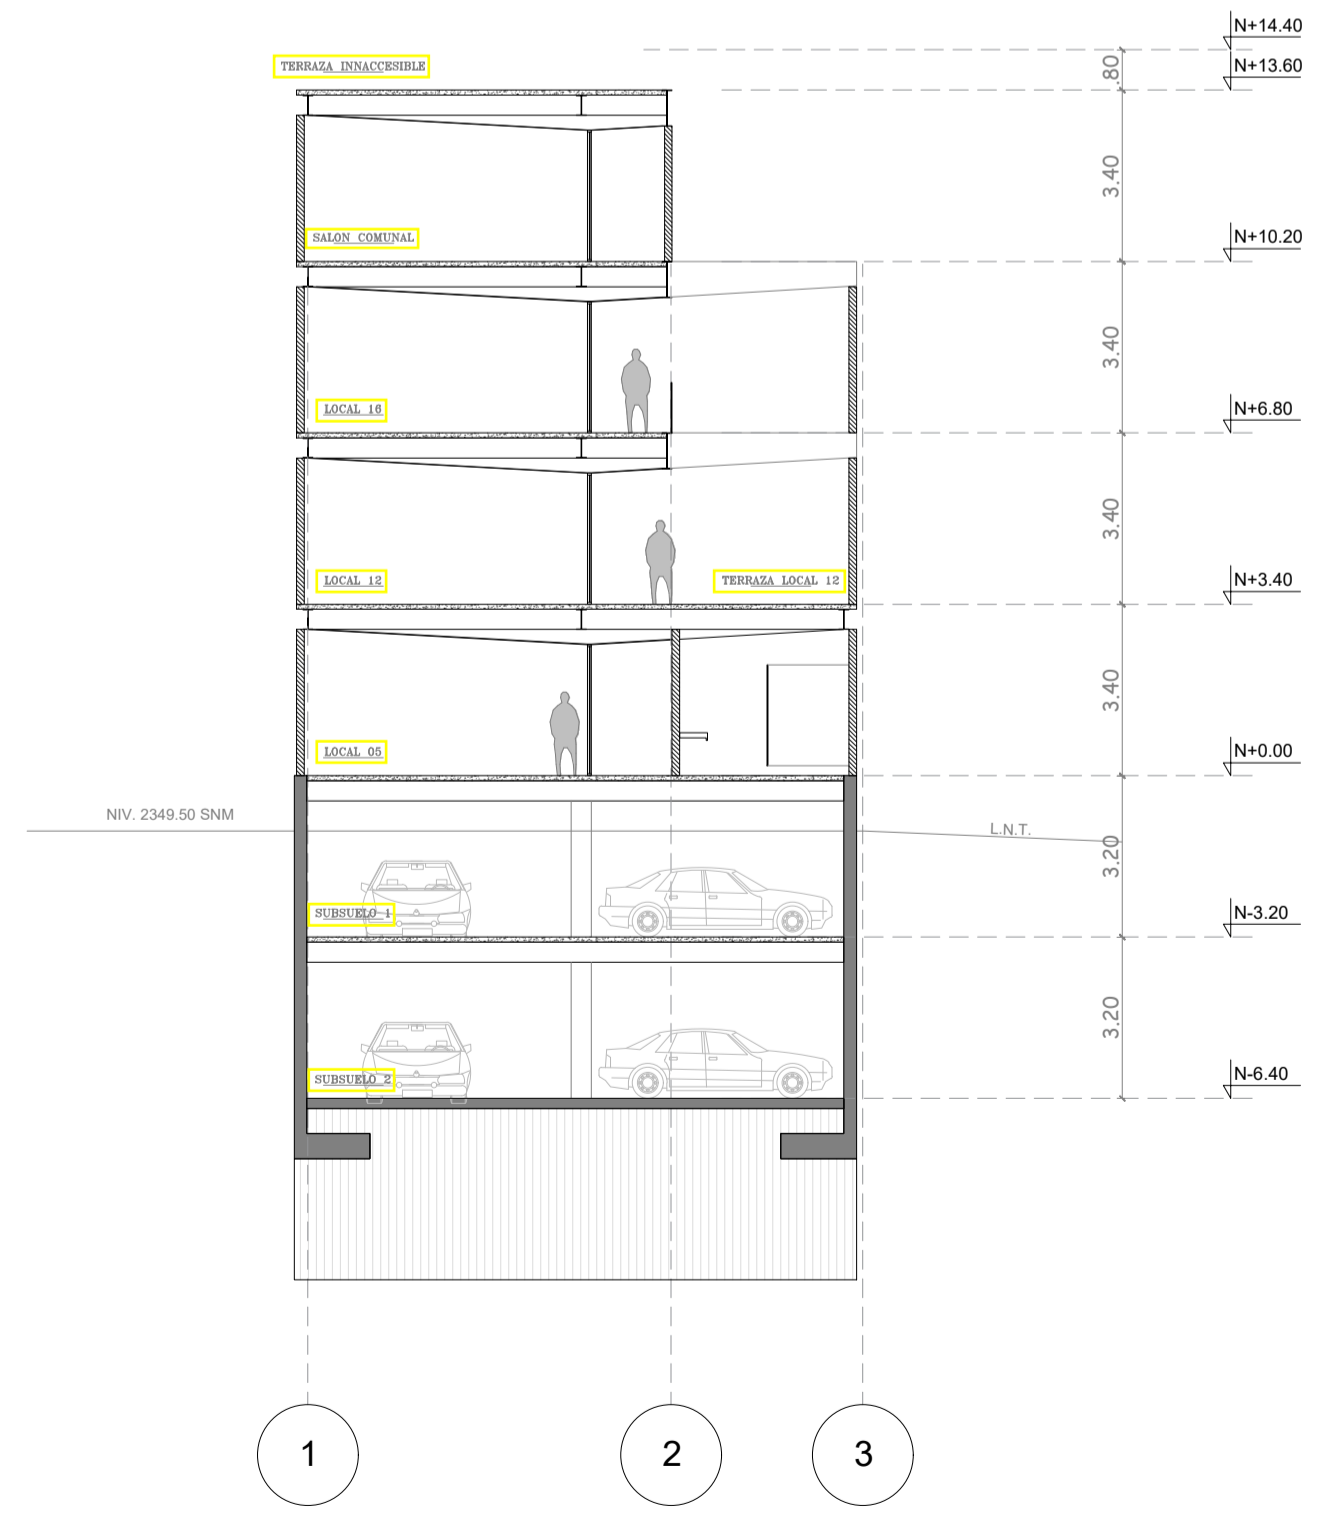

CORTE D-D  
 CORTES ESC: 1:150

EDIFICIO COMERCIAL	
PROYECTO SUSTITUTIVO: PLAZA DEL PARQUE	
PLANIFICACION	PROPIETARIO
ANIL SEBASTIAN CORRAL A. N° CONSEP 138-05-97747/044 8871	DANIELA LOBETH PALACIOS GRANDA C.I.1104871367
ZONA ADMINISTRATIVA ZONAL TUMBACO	AREA TERRENO SEGUN IRM: 1052.67
PARRQUJA CUMBAYA	ZONIFICACION: D4 7 H3(E302H-70)
PARQUEO CUMBAYA CABECERA	COEFICIENTE: 80% / 70%
CALLE FRANCISCO DE ORELLANA	COV-TOTAL: 240% / 140%
CONTIENE	ESCALA
CORTES	INDICADA
CODIGO CATASTRAL	No. PREDIO
10516 02 020 000 000 000	279186
USO PRINCIPAL	IRM No.
MAESTRILLO - RESIDENCIAL URBANO 2	762928
CLASIFICACION DE SUELO	LAMINA
(DISEÑO) AHU SEBASTIAN CORRAL A.	NOV - 2022
(EJECUCION) INGENIERIA PROYECTOS	A5
SELLOS MUNICIPALES	05