



EDIFICACIÓN 2 EXISTENTE ESTADO ACTUAL PLANTA BAJA N+0.52
ESCALA 1:100




EDIFICACIÓN 2 EXISTENTE ESTADO ACTUAL PLANTA ALTA N+3.65
ESCALA 1:100

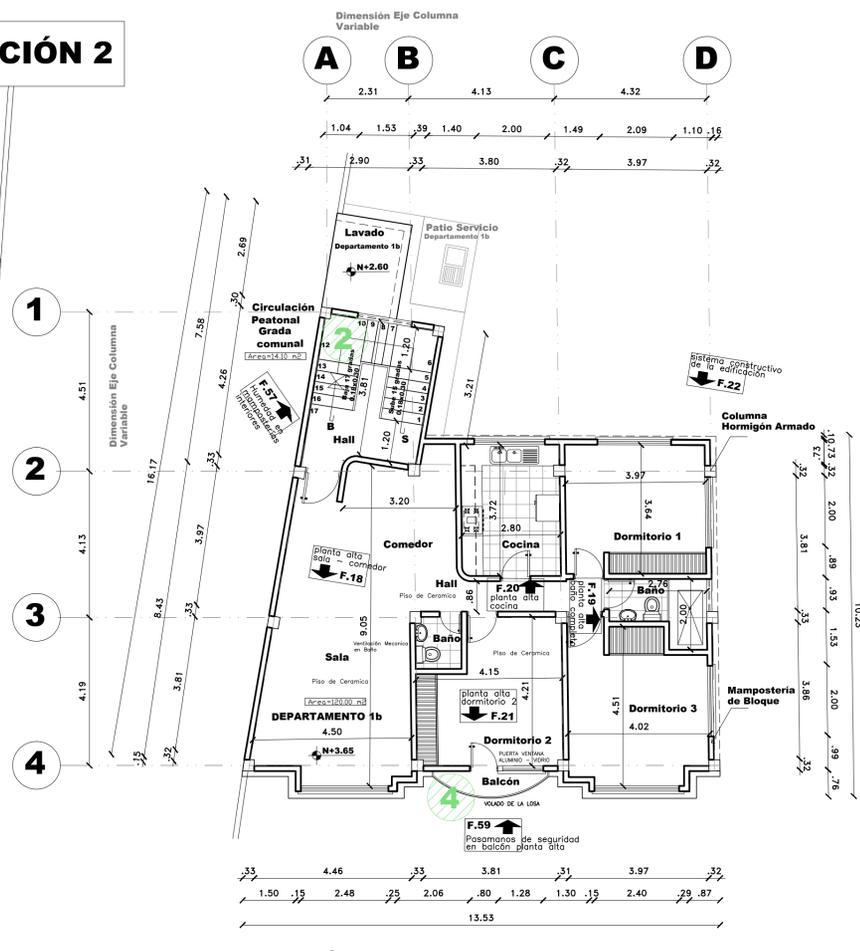


EDIFICACIÓN 3 EXISTENTE ESTADO ACTUAL PLANTA ÚNICA N+8.03
ESCALA 1:100

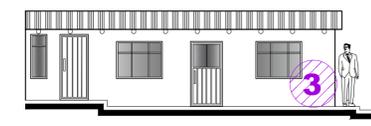

FACHADA FRONTAL SUR
ESCALA 1:100

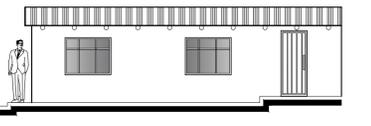

FACHADA POSTERIOR NORTE
ESCALA 1:100

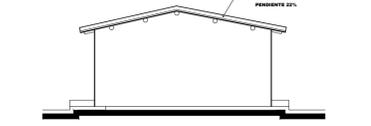


FACHADA LATERAL ESTE
ESCALA 1:100



CORTE LONGITUDINAL A-A'
ESCALA 1:100


- EDIFICACIÓN 2 Y 3 EXISTENTE SE MANTIENE, SE REALIZARÁ UN PROYECTO DE REHABILITACIÓN

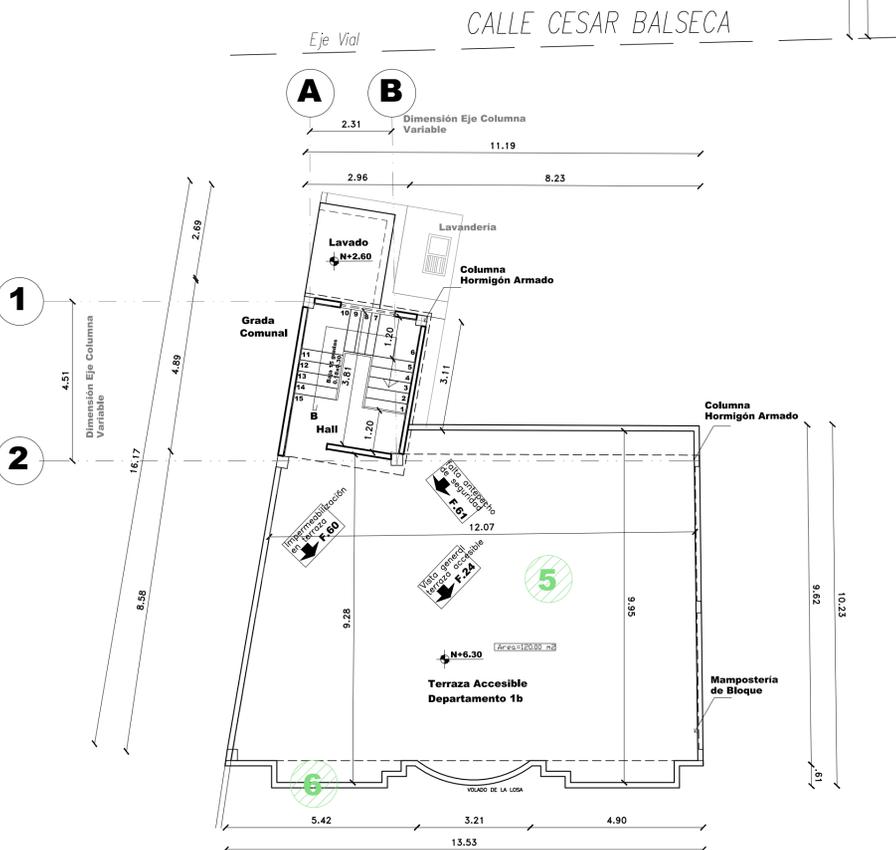


EDIFICACIÓN 2 EXISTENTE ESTADO ACTUAL PLANTA CUBIERTA N+6.30
ESCALA 1:100



FACHADA FRONTAL SUR
ESCALA 1:100

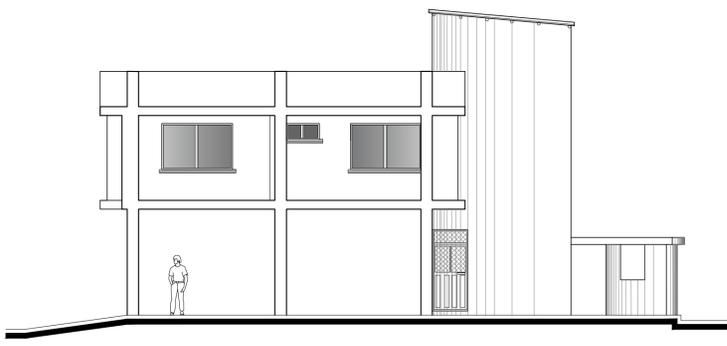

FACHADA LATERAL ESTE
ESCALA 1:100

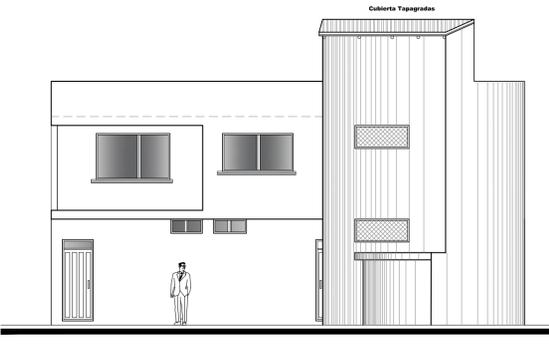

FACHADA POSTERIOR NORTE
ESCALA 1:100



CORTE LONGITUDINAL A-A'
ESCALA 1:100

P.R.T Pendiente Referencial del Terreno
N.N.T Nivel Natural del Terreno

PROYECTO: **RESIDENCIA Y LOCALES COMERCIALES GUALLI CATAGÑA**

O. SANTIAGO MORALES A.
ARQUITECTO
DIRECCIÓN: AV. MILLER Y S DE JUNIO

CONTIENE: **EDIFICACIONES 2 - 3 EXISTENTES - ESTADO ACTUAL PLANTAS ARQUITECTÓNICAS CORTES - FACHADAS**

PROYECTISTA: *[Signature]* PROPIETARIOS: *[Signature]*

ARG SANTIAGO MORALES
Reg. SENESCYT 1005-02-252956 - Cc. 1713348785
Reg. Prof. P-5290 - E.M.O.P - Q AM 6286

SRA. GUALLE TIPAN CLEMENCIA
SR. CATAGÑA GUALLE JUAN CARLOS
C.I. 1715877041

CLAVE CATASTRAL: 220210 1005 PRECIO: 121157

SRA. GUALLE TIPAN MARTHA FIDELIA
SR. COLUMBA GUALLI DANIEL FERNANDO
C.I. 1717822009

FECHA: AGOSTO 2023 ESCALA: INDICADAS AUTOCAD: O.S.M.A LAMINA: **A2**

UBICACIÓN: **PARROQUIA LA MERCED CALLE CESAR BALSECA BARRIO CENTRAL** DE: **A6**

SELLOS MUNICIPALES