




PLANTA BAJA
ESCALA 1:100

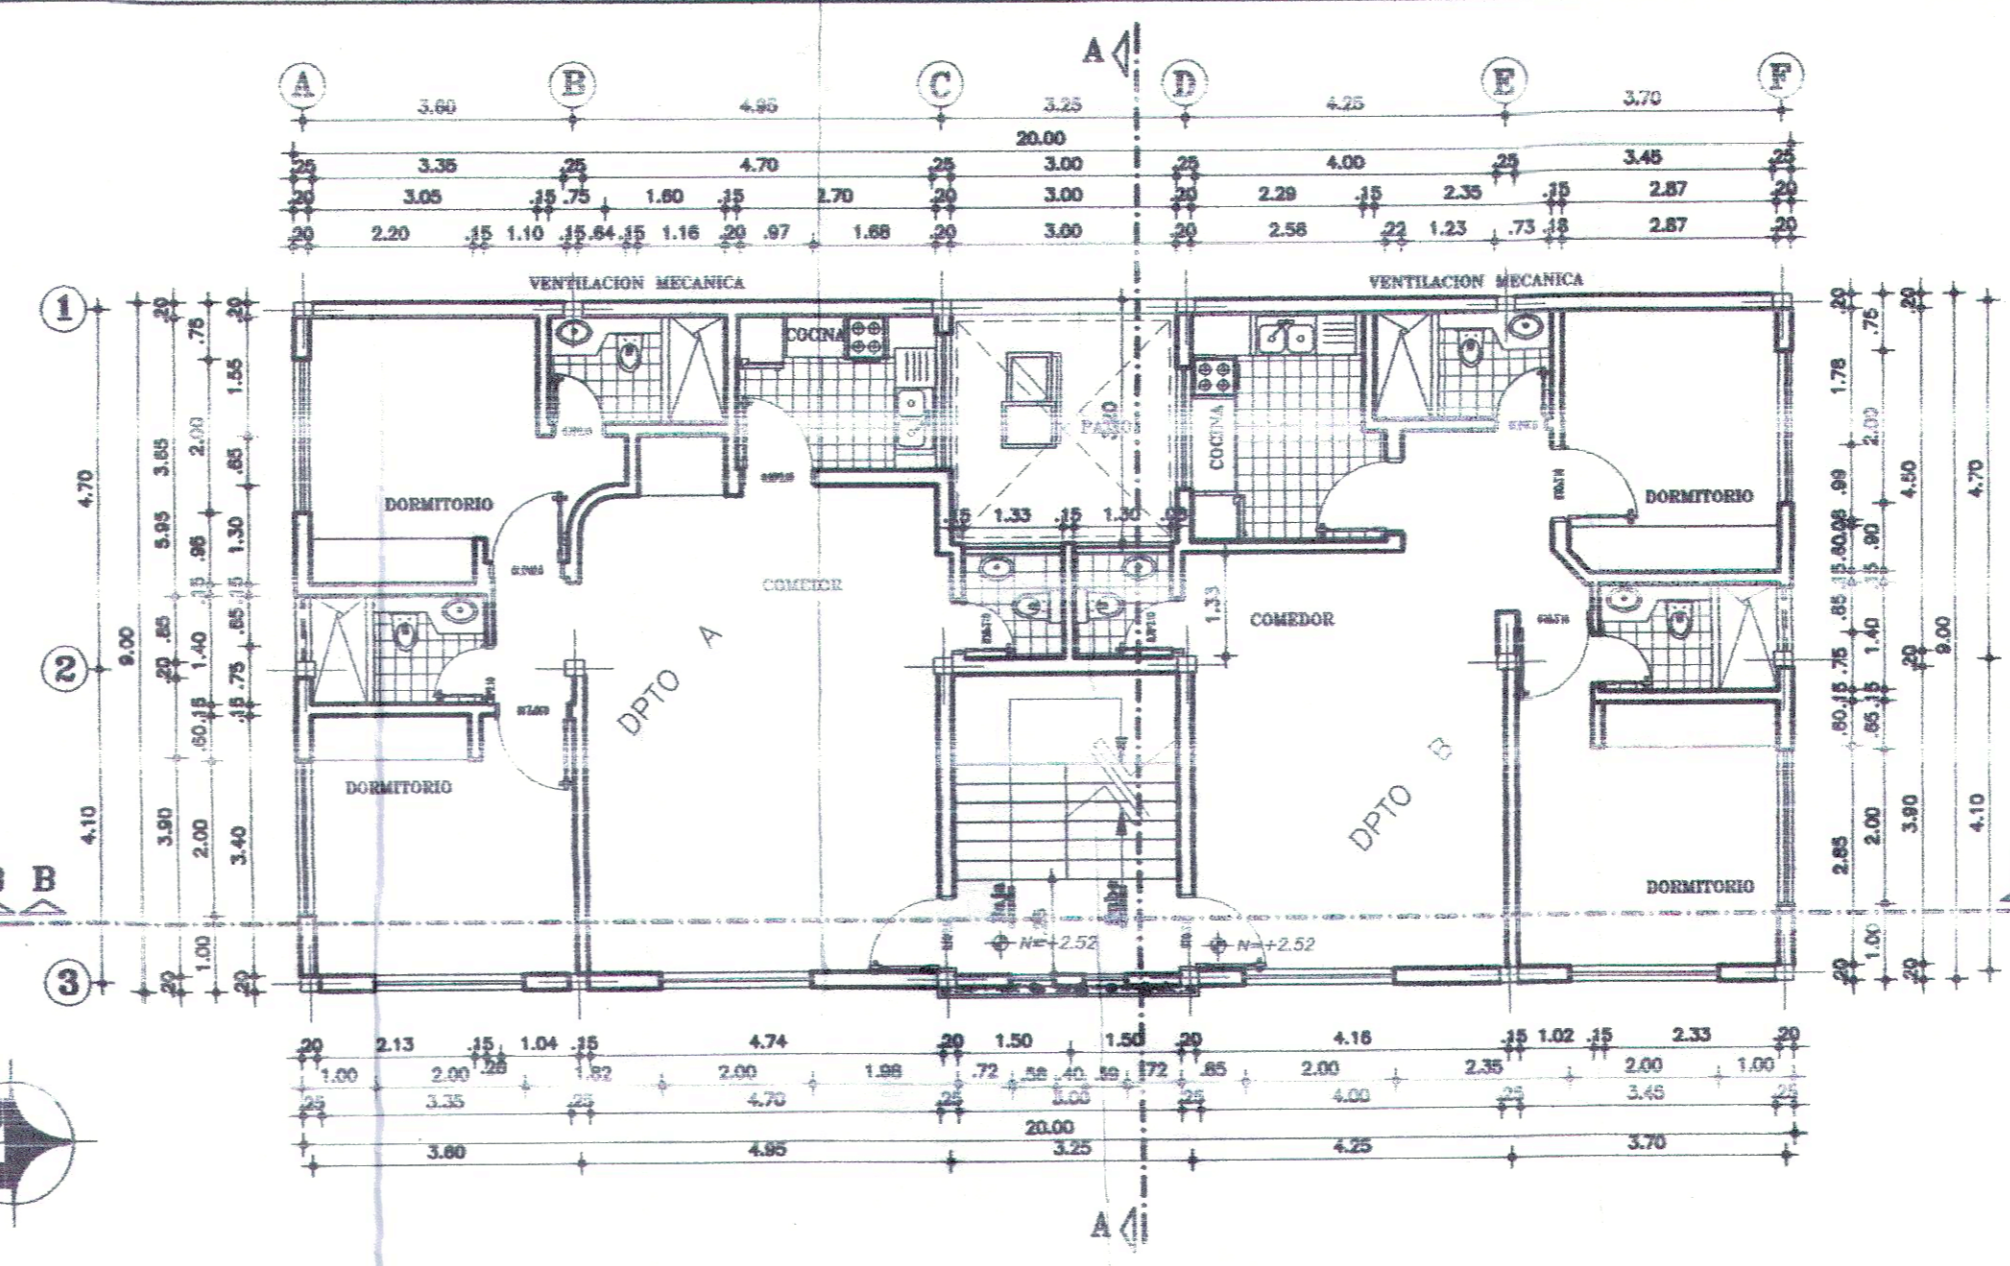

PLANTA ALTA
FUTURA CONSTRUCCION
ESCALA 1:100

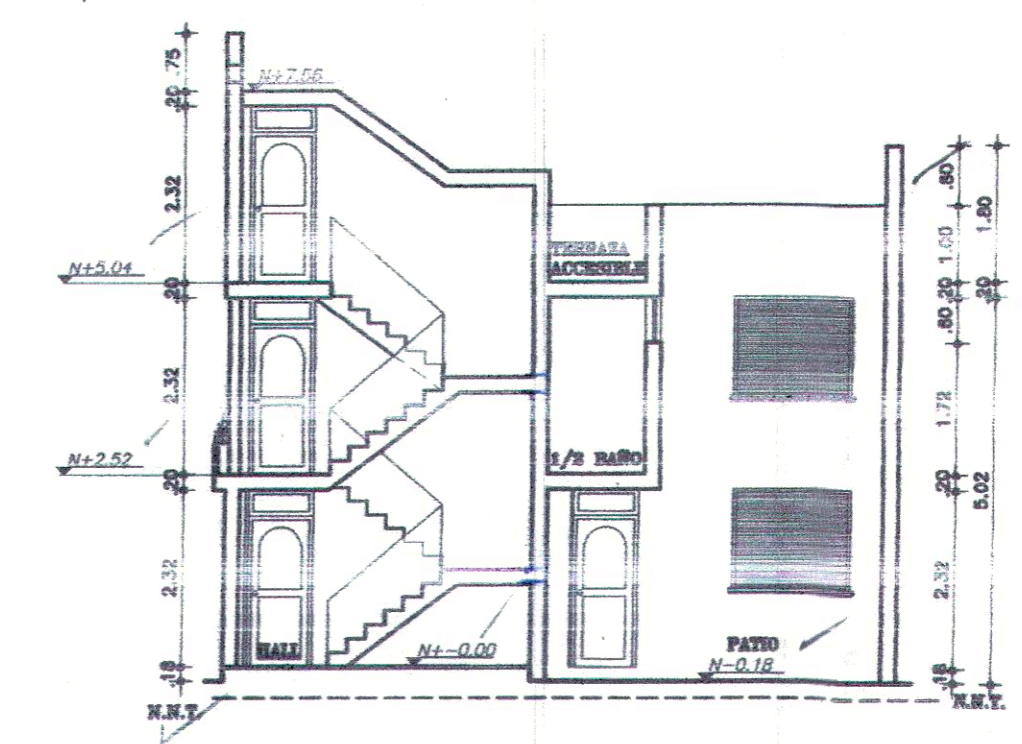


CORTE A-A

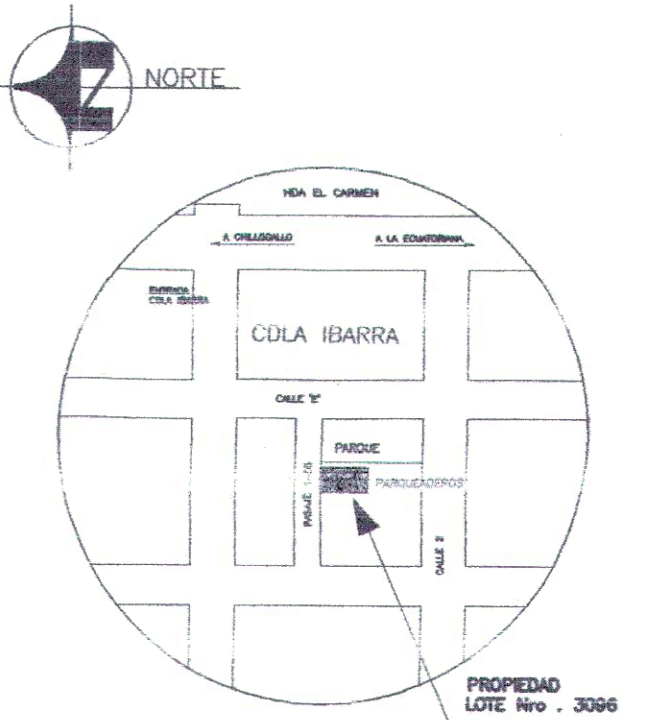

UBICACION




ELEVACION FRONTAL

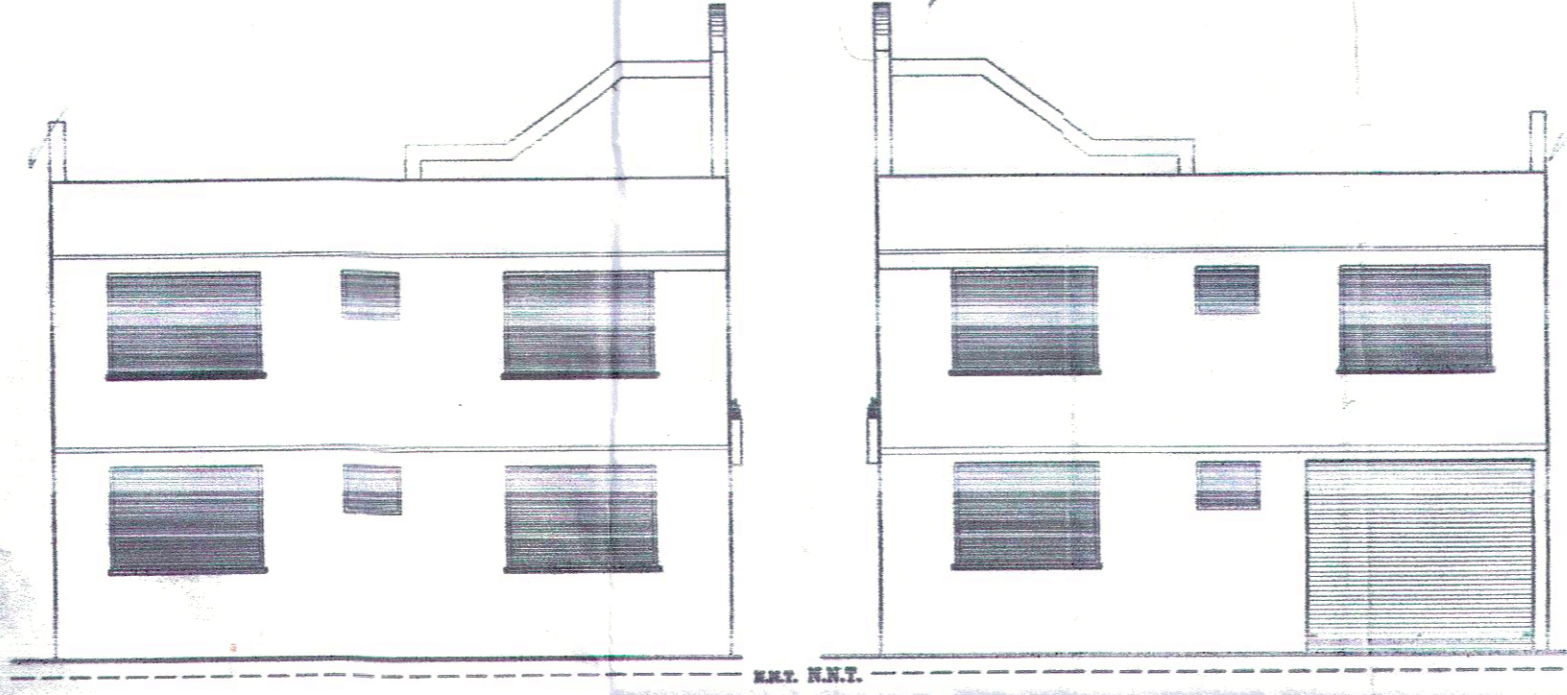


ELEVACION LATERAL IZQUIERDA

ELEVACION LATERAL DERECHA

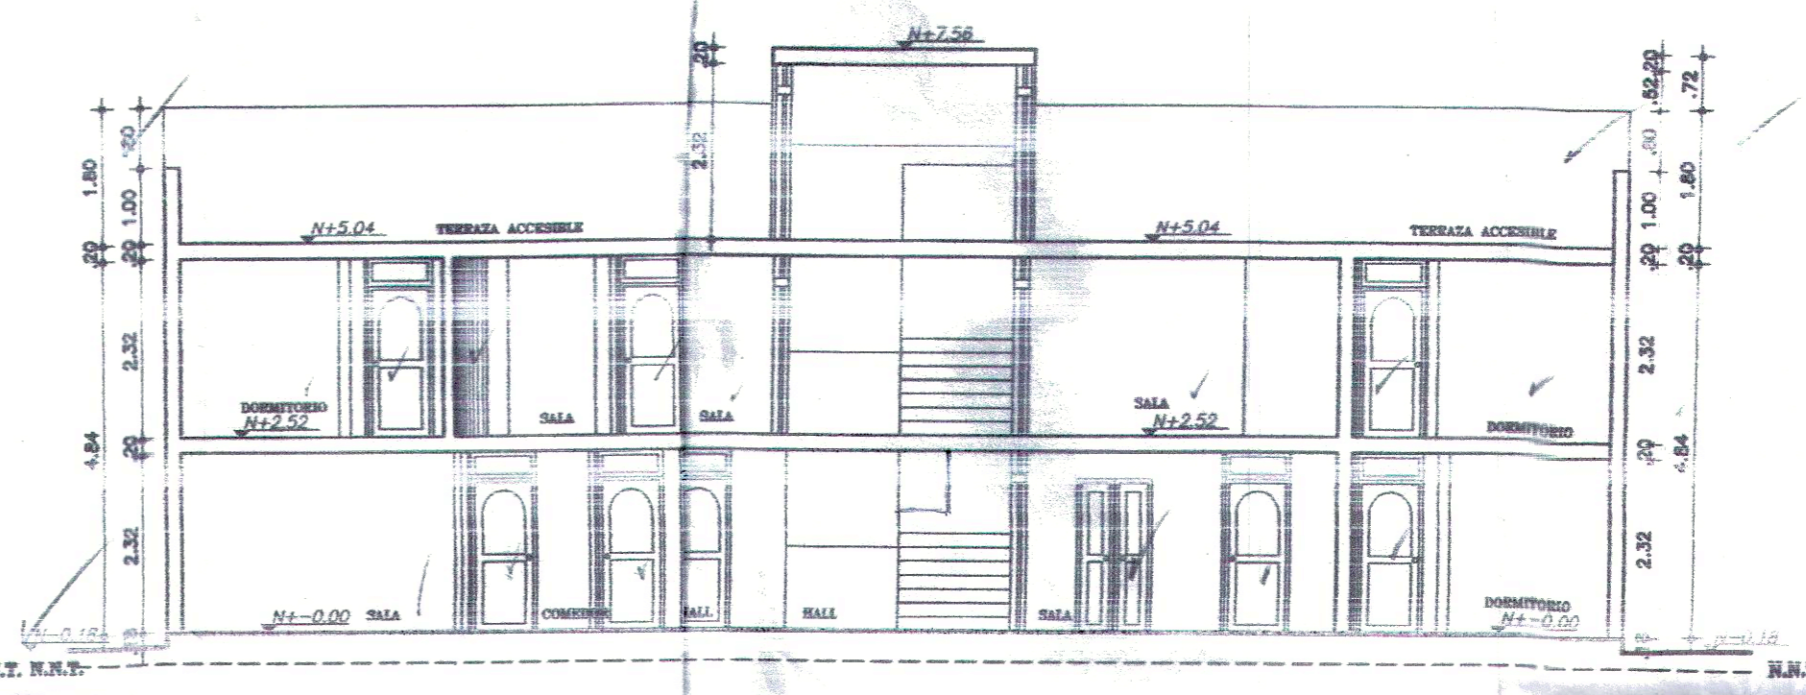


CORTE B-B

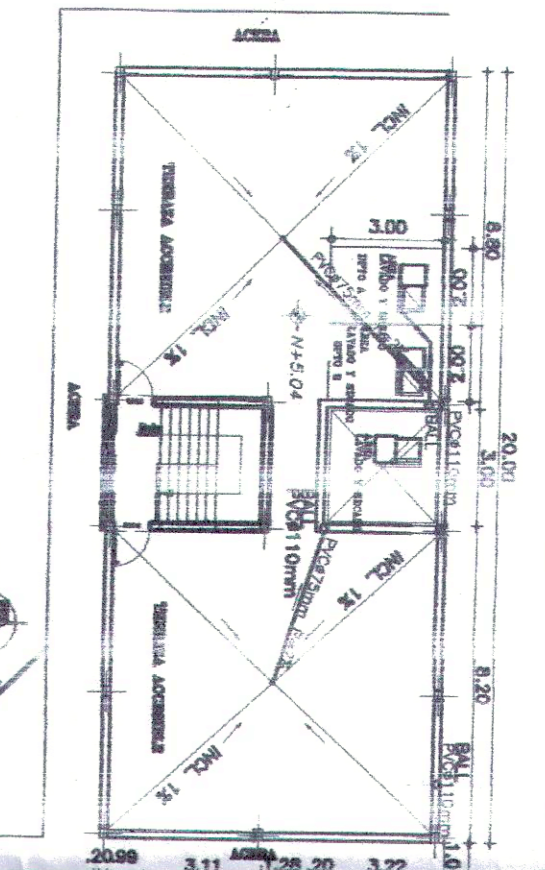


EMPLAZAMIENTO
Y PLANTA DE CUBIERTA

INSTALACIONES ELECTRICAS

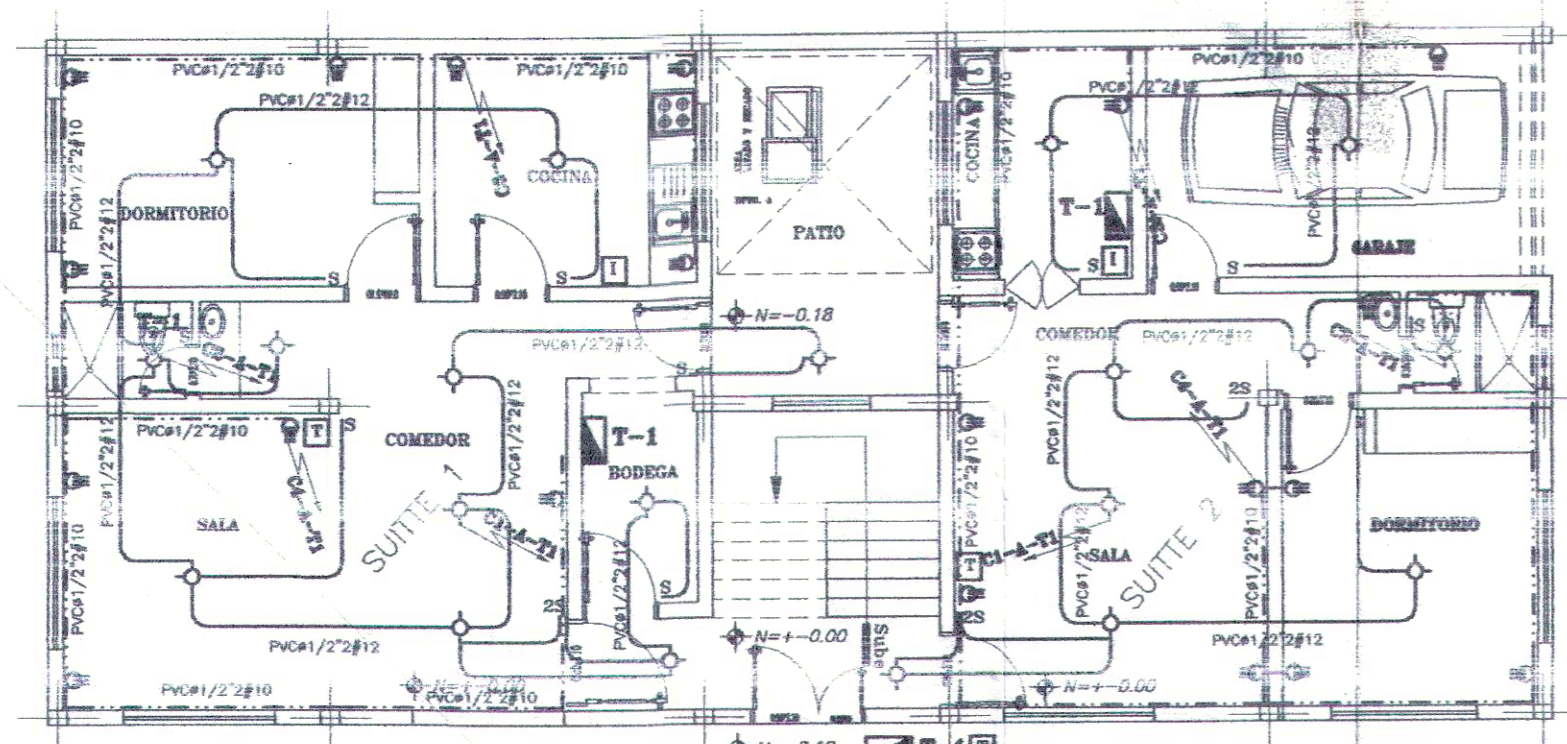


PLANTA BAJA
ESCALA 1:100

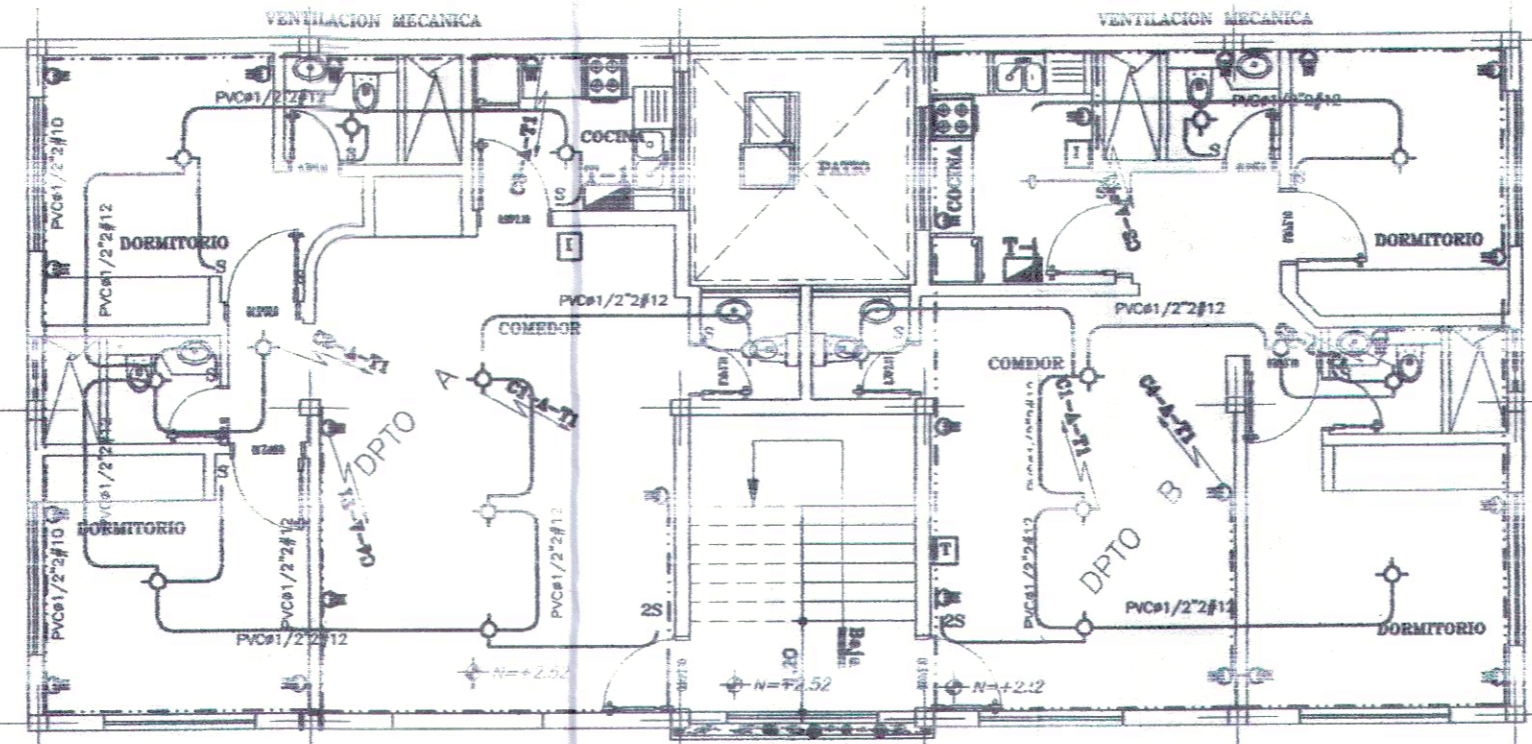


PLANTA ALTA
FUTURA CONSTRUCCION
ESCALA 1:100

INSTALACIONES SANITARIAS

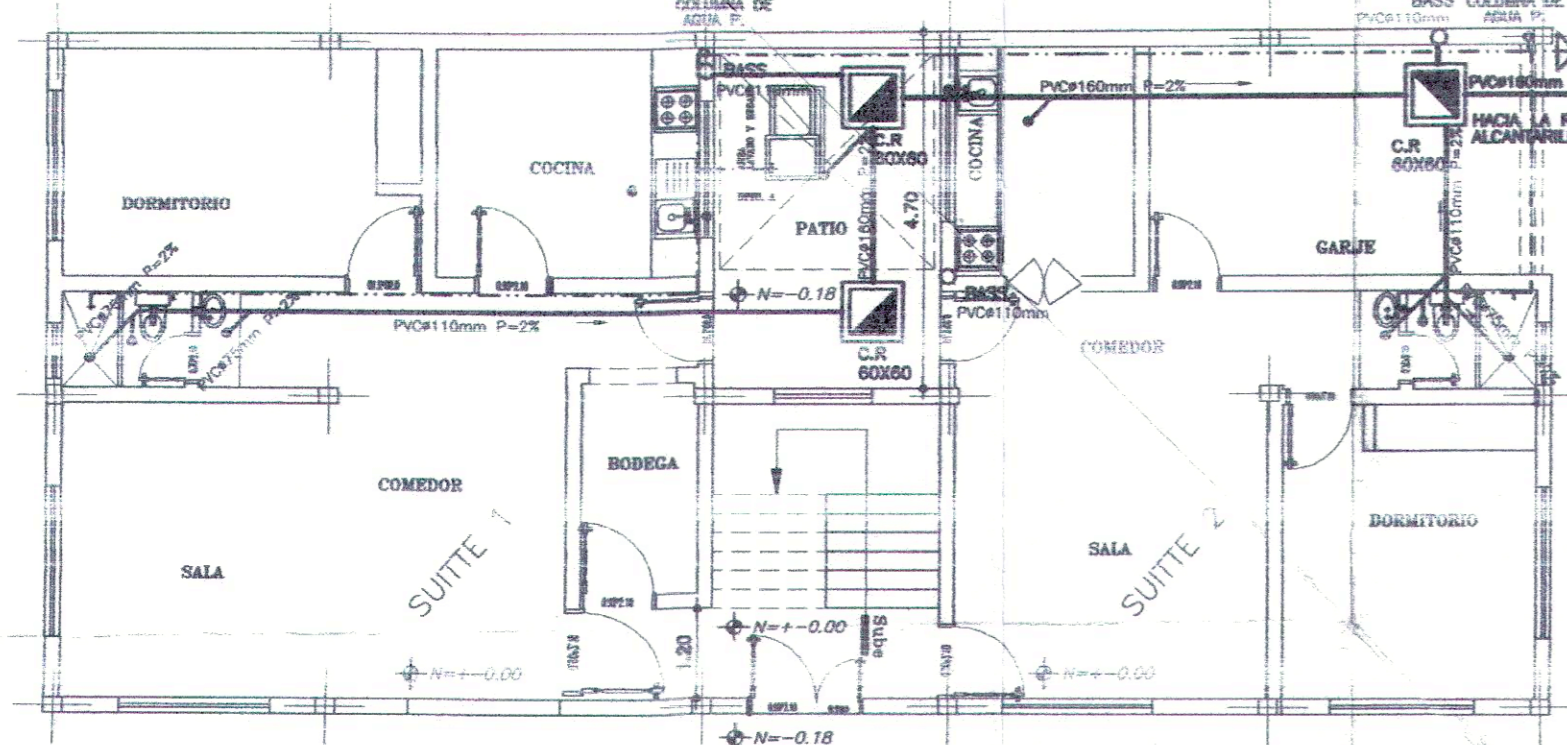

PLANTA BAJA
ESCALA 1:100

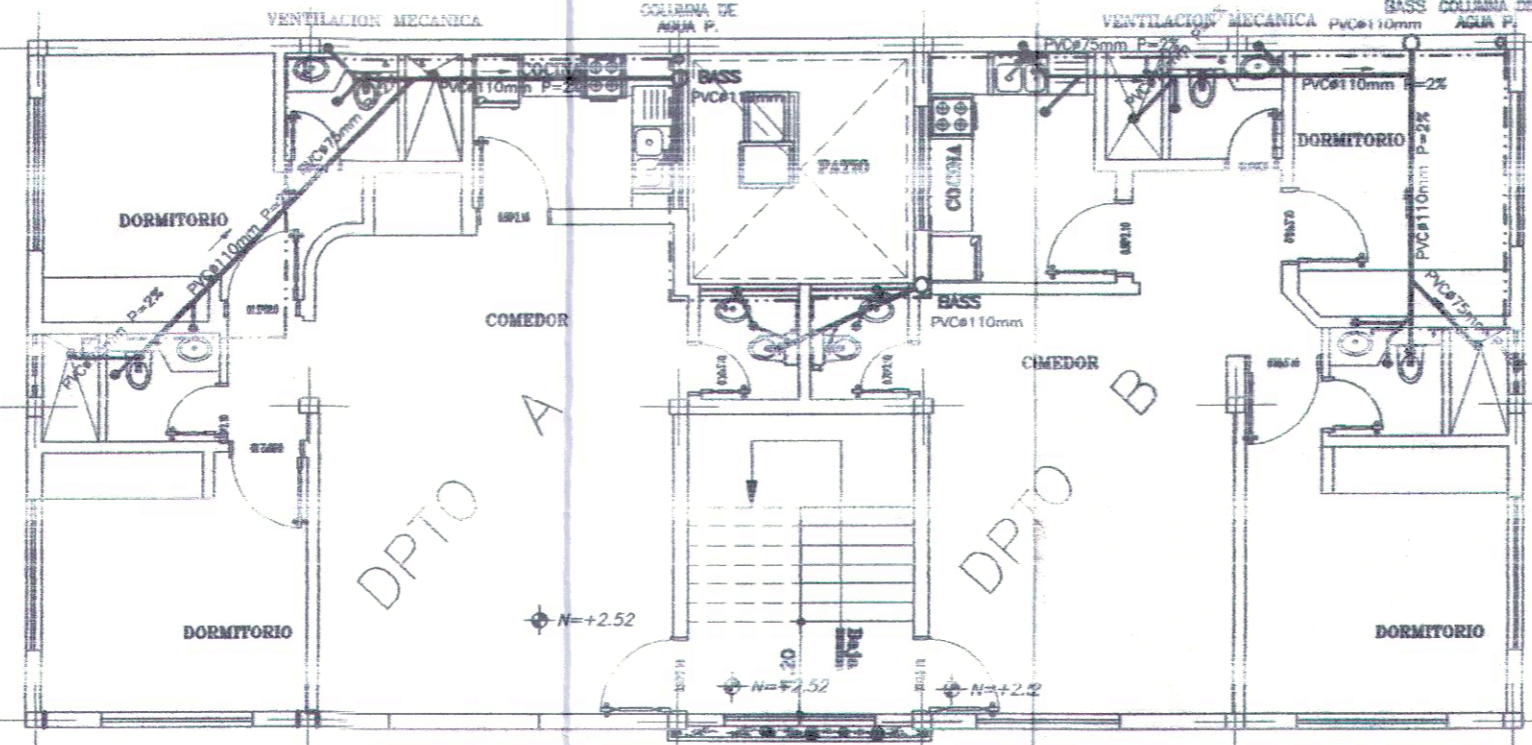

PLANTA ALTA
FUTURA CONSTRUCCION
ESCALA 1:100

SIMBOLOGIA
INSTALACIONES SANITARIAS

	AGUA CORRIENTE
	DE AGUA FRIA
	DE AGUA CALIENTE
	DE AGUA FRIA
	DE AGUA CALIENTE
	IDEAL
	JUINA DE AGUA
	ANTE AGUAS LLUMAS
	ANTE AGUAS LLUMAS
	ECTOR SECUNDARIO
	ECTOR PRINCIPAL
	A DE REVISION
	QUE CALENTADOR O CALEFON
	JO DE AGUA

SIMBOLOGIA
INSTALACIONES ELECTRICAS

	TABLA	TABLERO GENDE MEDIDORES
	MEDIDOR	MEDIDOR ENERLECTRICA
	SUBSTACION	SUBSTACION
	RED AEREA	RED AEREA DMINACION(PVC#1/2"2#12)
	RED SUBTERRIT	RED SUBTERRIT-CORRIENTES(PVC#1/2"2#10)
	PUNTO DE ILICION	PUNTO DE ILICION
	RED DE ANTICICADOR	RED DE ANTICICADOR
	RED TELEFONI	RED TELEFONI
	TOMACORRIENT	TOMACORRIENT
	TRANSFORM	TRANSFORM 12KV ENERCTA LAS LLUMAS
	UBICADO A 120 MTS.	UBICADO A 120 MTS.

CUADRO DIAREAS

ZONIFICACION: D203		AREA TOTAL DEL TERRENO: 00 m ²		CLAVE CATASTRAL: 31910-39-007	
COS PB: 70%		CUS: 210%		DENSIDAD HABIT: 250 Hab/Ha.	
DESCRIPCION	AREA BRUTA	AREA COMPUTABLE	AREA UTIL	AREA TOTAL	
SUITE 1	180.00	16.00	16.00	16.00	126.00
SUITE 2	180.00	13.50	13.50	13.50	157.00
DEPARTAMENTO A	180.00	13.50	13.50	13.50	157.00
DEPARTAMENTO B	180.00	13.50	13.50	13.50	157.00
TOTALES	360.00 m ²	30.00 m ²	30.00 m ²	30.00 m ²	283.00 m ²

PROYECTO: RESIDENCIA DE LA SRA. MARIA DEL CARMEN TOSCANO

UBICACION: QUITO / PARROQUIA CHILLOGALLO - SECTOR SUR - BARRIO PRIMICIAS DE QUITO
CALLE "E" Lot Nro 3096 Y PASAJE 1-55

DISEÑO: *[Signature]* PROPIETARIO

PROYECTO: *[Signature]* ARQUITECTO

FECHA: 18 DIC. 2000

APROBADO: 200519

CONTIENE: PLANTAS ELEVACIONES, PLANOS DE UBICACION Y CUADRO DE AREAS, INSTALACIONES SANITARIAS Y ELECTRICAS

SEALOS PRINCIPALES: 1

ADMINISTRACION ZONAL SUR
PLANTIFICACION APROBADO
FECHA: 18 DIC. 2000
APROBADO: 200519

Se aprueba este plano de acuerdo con las disposiciones vigentes. Esta aprobación no significa que el autor sea responsable de los errores que puedan cometerse en el futuro. Este plano es válido para el uso que se indica en el mismo. Cualquier otro uso será a riesgo del usuario. Este plano es válido para el uso que se indica en el mismo. Cualquier otro uso será a riesgo del usuario.

29/01/2022 J.P.F.