

# RENDERS INTERNOS




— VISTA ATRIO CENTRAL



— VISTA PRIMER PISO




— VISTA PATIO DE COMIDAS

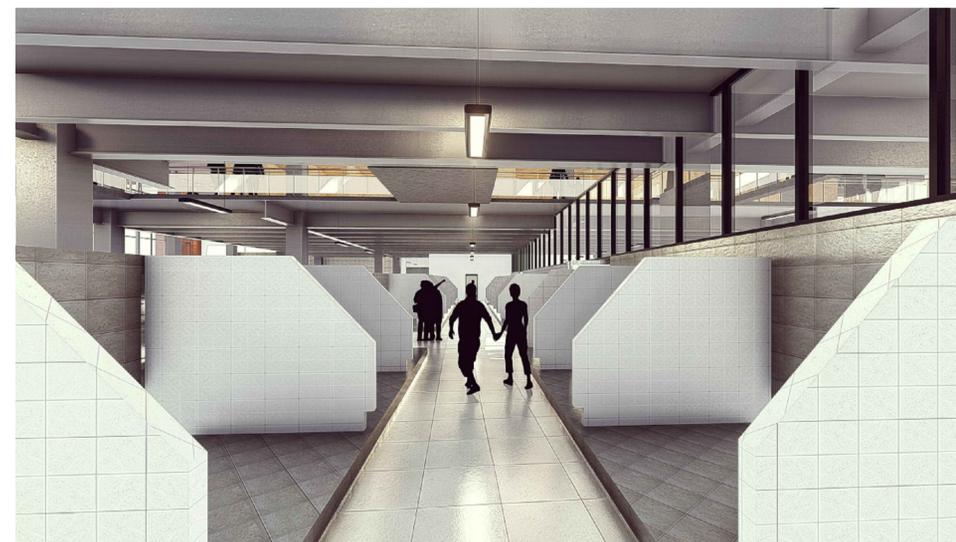

— VISTA ZONA HÚMEDA

Ubicación:

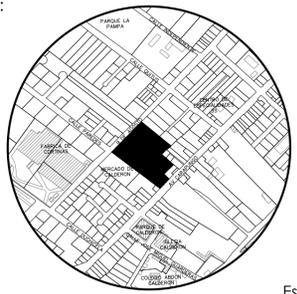

Escala: 1: 7500

 MUNICIPIO DEL DISTRITO METROPOLITANO DE QUITO  
ADMINISTRACIÓN ZONAL CALDERON

 Ingeniería Civil  
ING. MARCELO TRUJILLO

**HENRY VALENCIA**  
Administrador Zonal Calderon

Aprobado por: <b>ING PAOLA SILVA</b> Administrador del contrato	Revisado por: <b>ARQ WASHINGTON MARTINEZ</b> Fiscalizador
Consultor: <b>ING MARCELO TRUJILLO</b>	Diseño: <b>ARQ JUAN CARLOS BEDOYA</b> SENESCYT Reg N 1027-2017-1826367

Proyecto:  
ESTUDIOS Y DISEÑOS DEFINITIVOS DEL MERCADO DE CALDERÓN, ADMINISTRACIÓN ZONAL CALDERÓN, DISTRITO METROPOLITANO, CANTÓN QUITO, PROVINCIA DE PICHINCHA.

Datos Generales del Predio:		
Clave Catastral:	<b>13217 02 020</b>	IRM N: <b>640965</b>
Zona Administrativa:	<b>CALDERÓN</b>	N del Predio: <b>210907</b>
Area de terreno segun levantamiento:	<b>9590.55 m2</b>	
Cos PB: <b>80 %</b>	Cos TOTAL: <b>240 %</b>	Zonificación: <b>D4 (D303 - 80)</b>

Fecha: <b>17/01/2018</b>	Coordinación: <b>ING WILLIAM BARRAGAN</b>
Dibujantes: <b>ARQ ROSITA ZURITA</b> <b>ARQ FERNANDA ENCALADA</b> <b>ARQ RUBÉN ANAGUANO</b>	<b>ARQ RODRIGO PAEZ</b>
	Contiene: <b>PLANTA ALTA</b>
	Dimensiones prevalecen sobre escalas
	Escala: S/E Lámina: <b>A12/13</b>

Sellos Municipales: