




CORTE 11-11

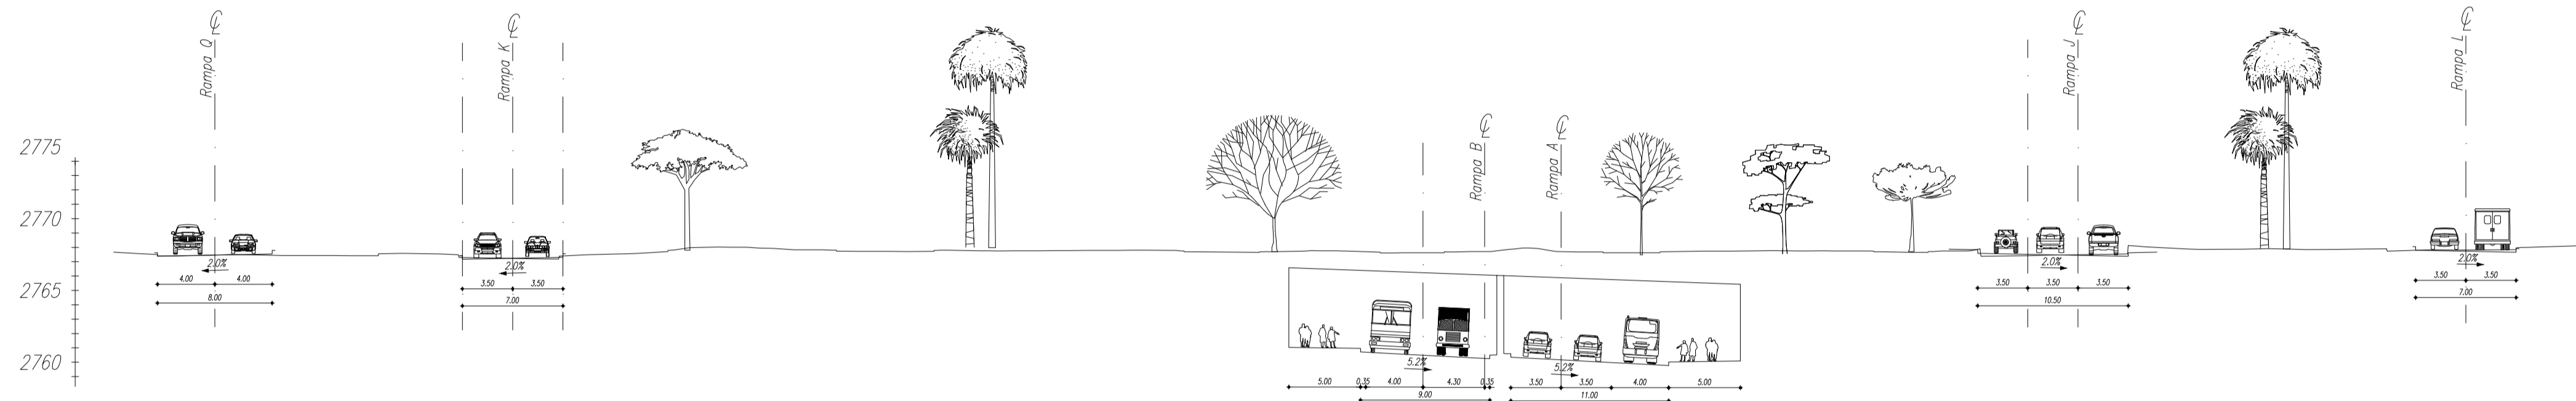


CORTE 12-12

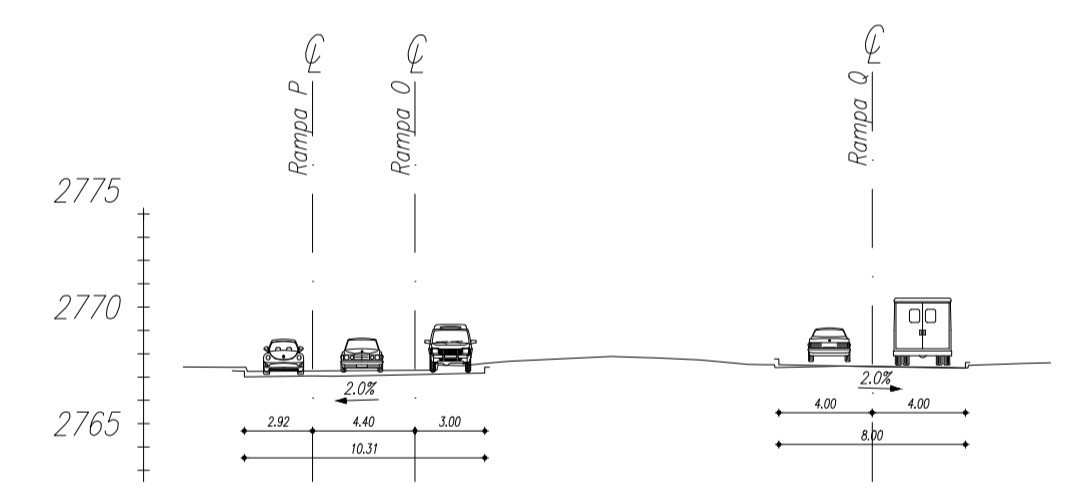


CORTE 13-13

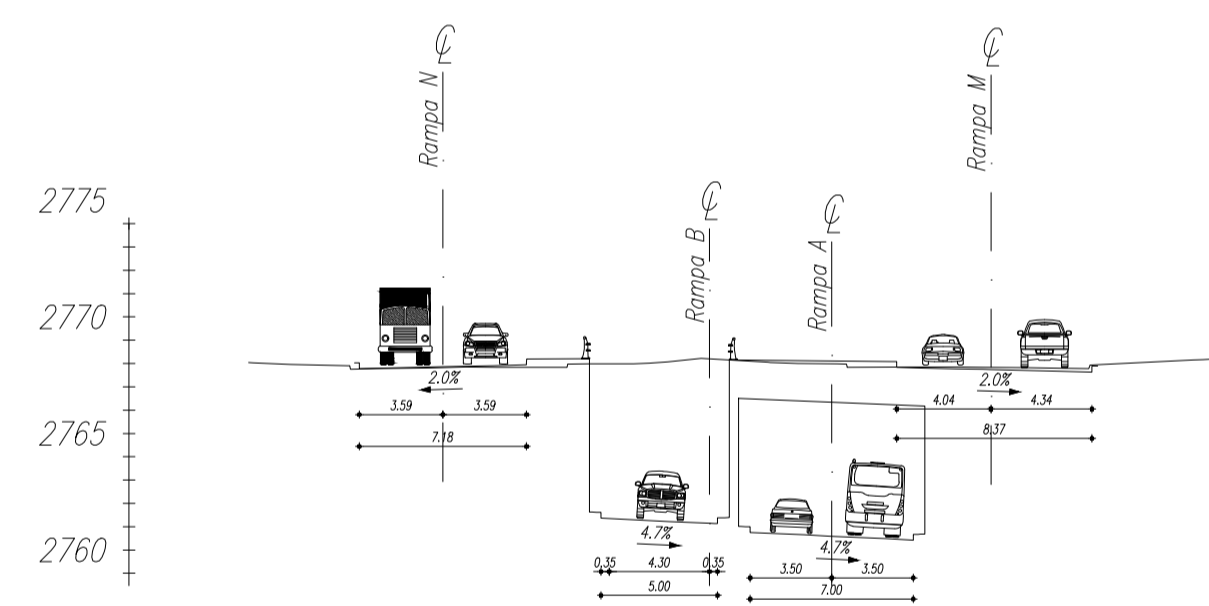


CORTE 15-15

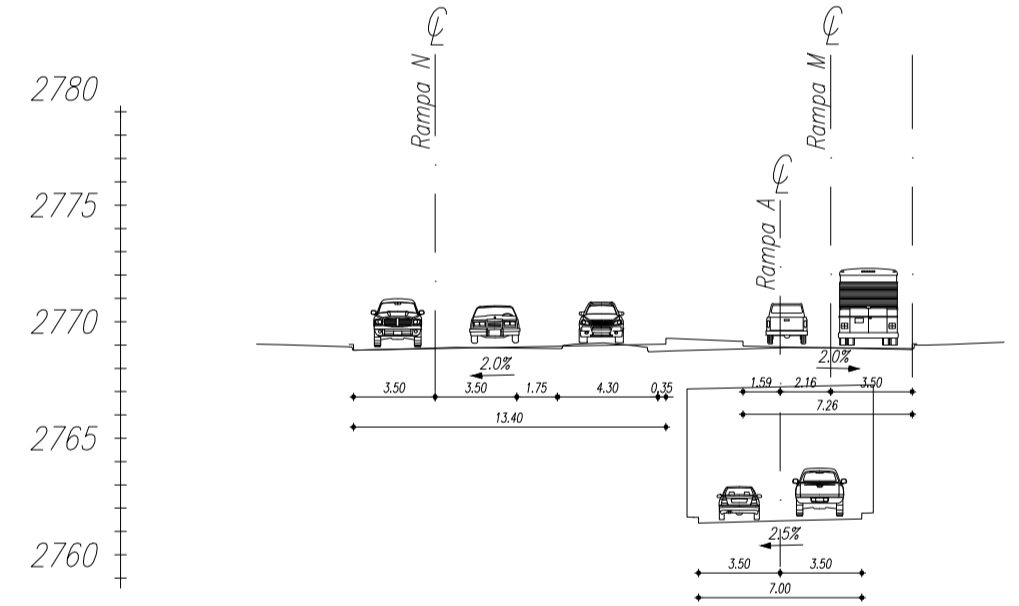


CORTE 17-17

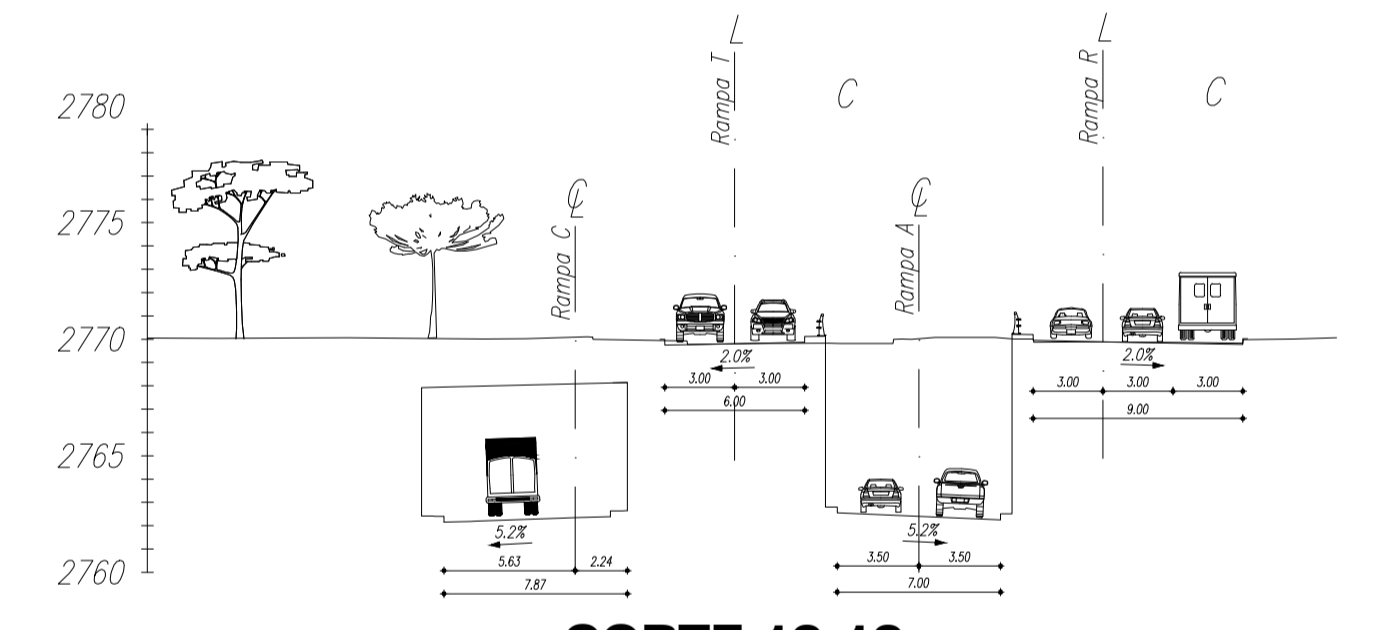


CORTE 19-19

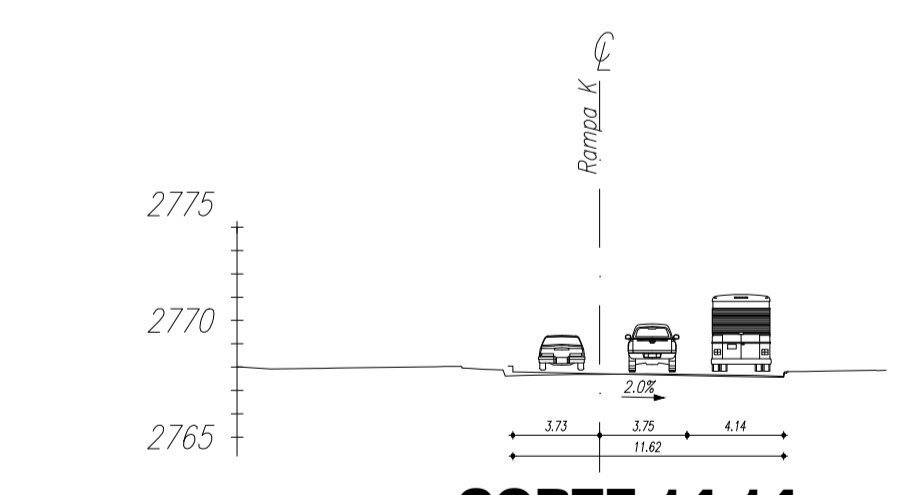


CORTE 14-14

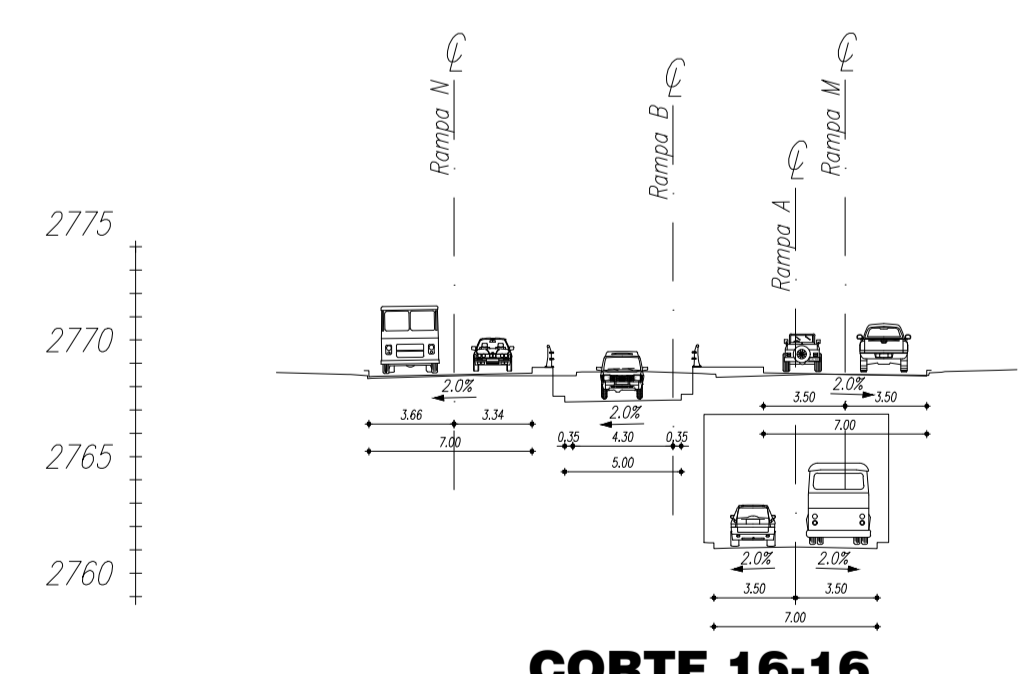

CORTE 16-16

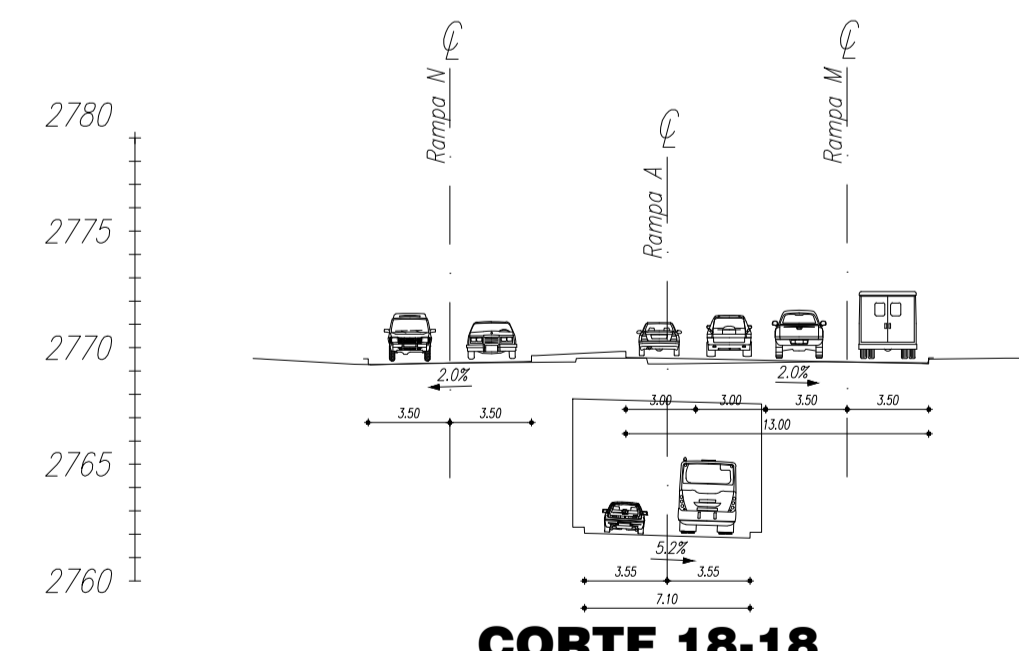

CORTE 18-18

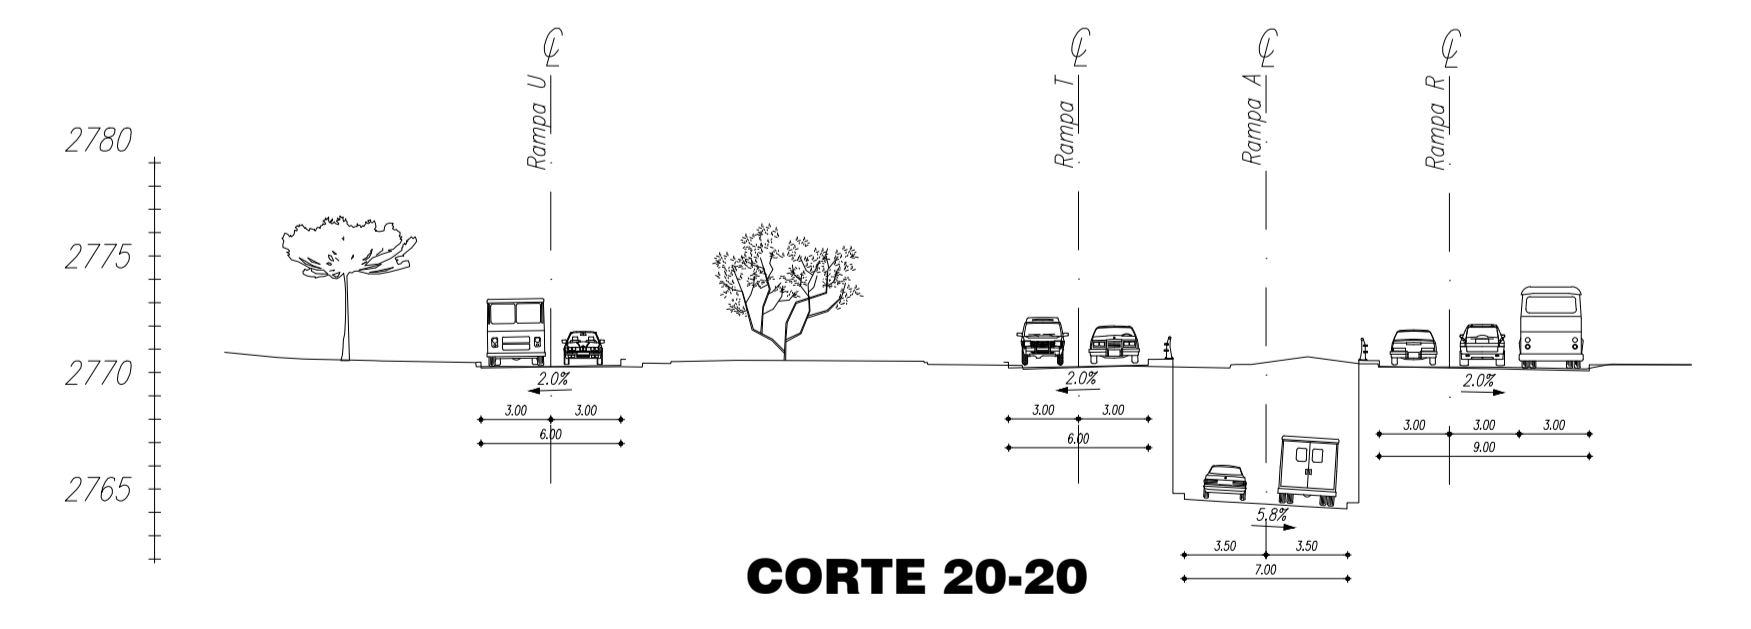

CORTE 20-20



ELABORADO POR: **ING. RODRIGO DEL SALTO**
REG. 01-17-2162

REVISADO POR: **ING. MIGUEL CEVALLOS**
REG.

APROBADO POR: **LI JINCYU**
INGENIERO GENERAL

PROYECTO: **ACCESO A QUITO DESDE LOS VALLES ORIENTALES Y CONSTRUCCIÓN DEL PUENTE GUAYASAMÍN**

UBICACION: **Av. Interoceánica y Calle Juan Boussingault**

CONTIENE: **SECCIONES INTERCONEXIÓN**

ESCALAS: **INDICADAS**

FECHAS: **MARZO-2016**

ARCHIVO DIGITAL: **ACAD-ACNQ_UZ Planos CB (3C).dwg**

DIBUJO: **ING. FERNANDO ANDRADE**

LÁMINA: **54 / 54**