




**CORTE 21-21**

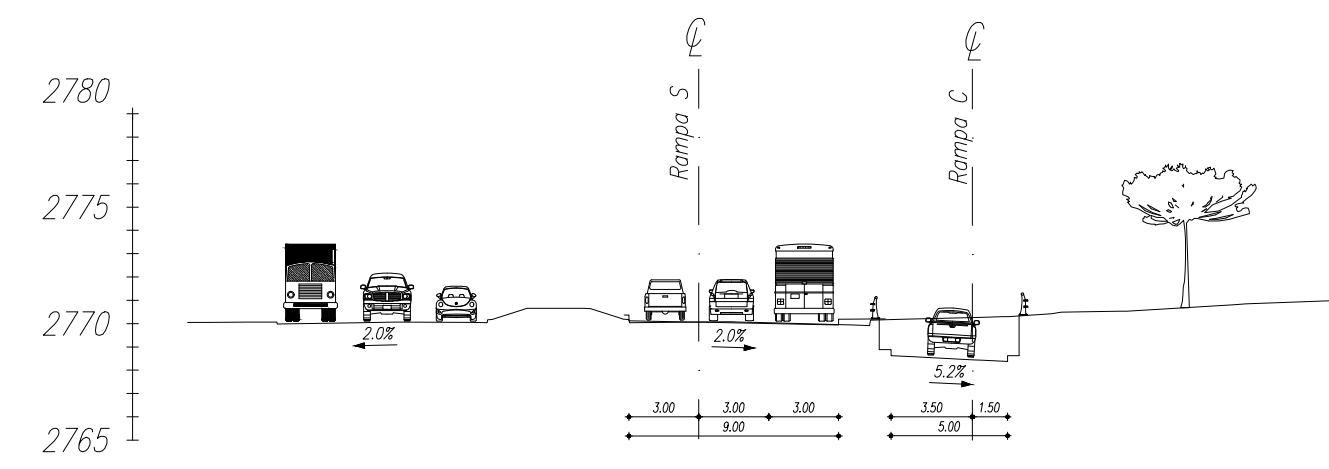


**CORTE 25-25**

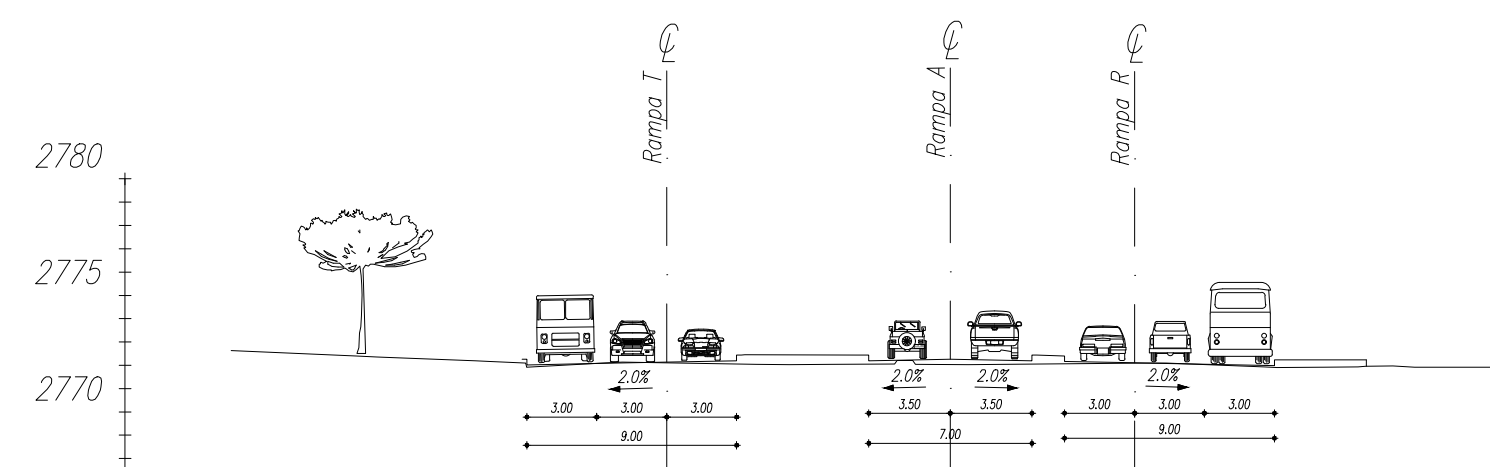


**CORTE 22-22**

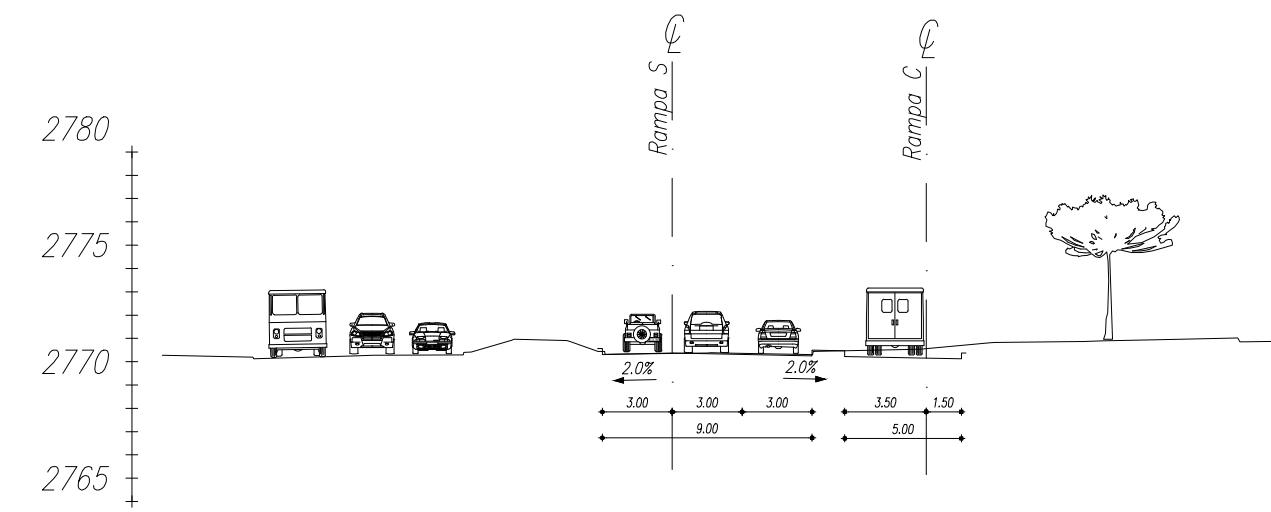

**CORTE 26-26**

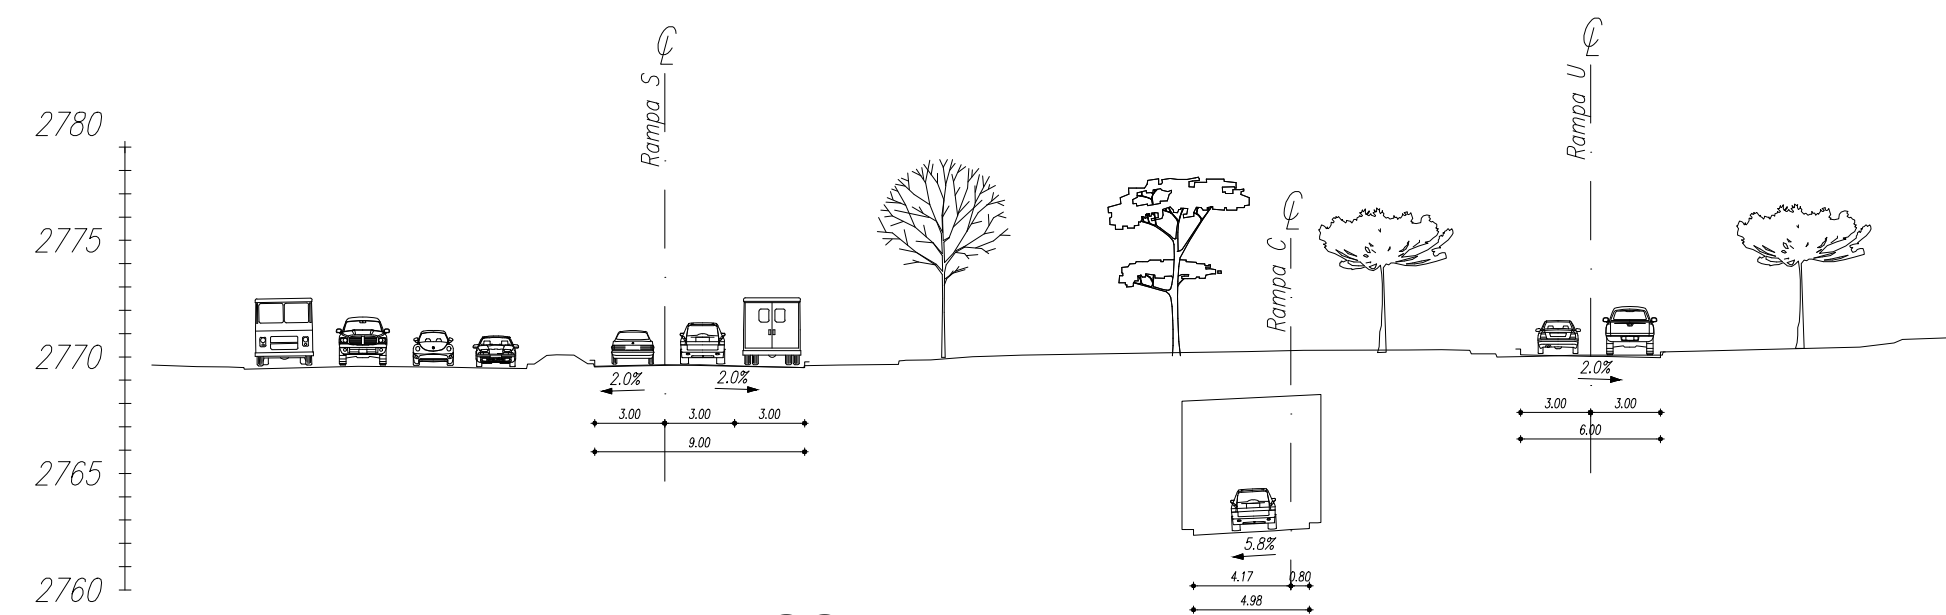

**CORTE 23-23**

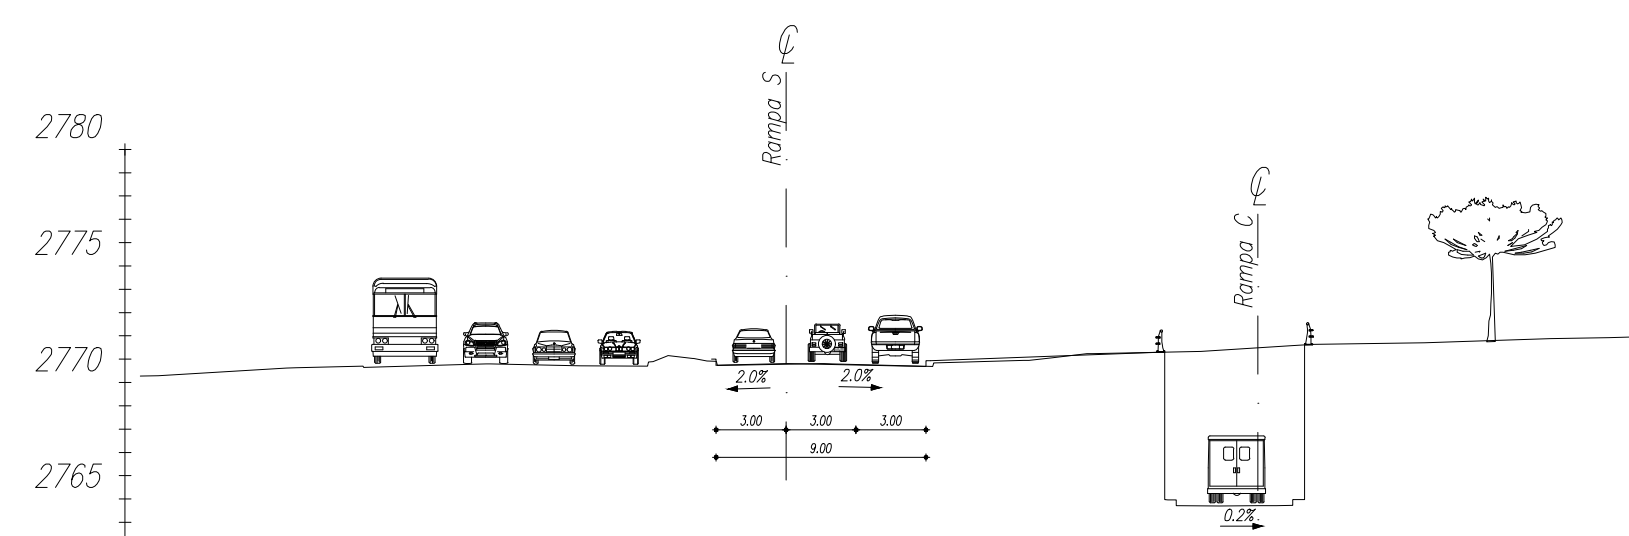

**CORTE 24-24**



ELABORADO POR: ING. RODRIGO DEL SALTO REG. 01-17-2162	REVISADO POR: ING. MIGUEL CEVALLOS REG.	APROBADO POR: LI JINCYU INGENIERO GENERAL
---	---	---

PROYECTO:  
**ACCESO A QUITO DESDE LOS VALLES ORIENTALES Y CONSTRUCCIÓN DEL PUENTE GUAYASAMÍN**

UBICACIÓN:  
*Av. Interoceánica y Calle Juan Boussingault*

CONTIENE:  
*SECCIONES INTERCONEXIÓN*

ESCALAS:  
*INDICADAS*

FECHAS:  
*MARZO-2016*

ARCHIVO DIGITAL:  
*ACAD:ACNQ\_02 Planos CB (3C).dwg*

DIBUJÓ:  
*ING. FERNANDO ANDRADE*