Perfil ACNQ_INT-PH-A

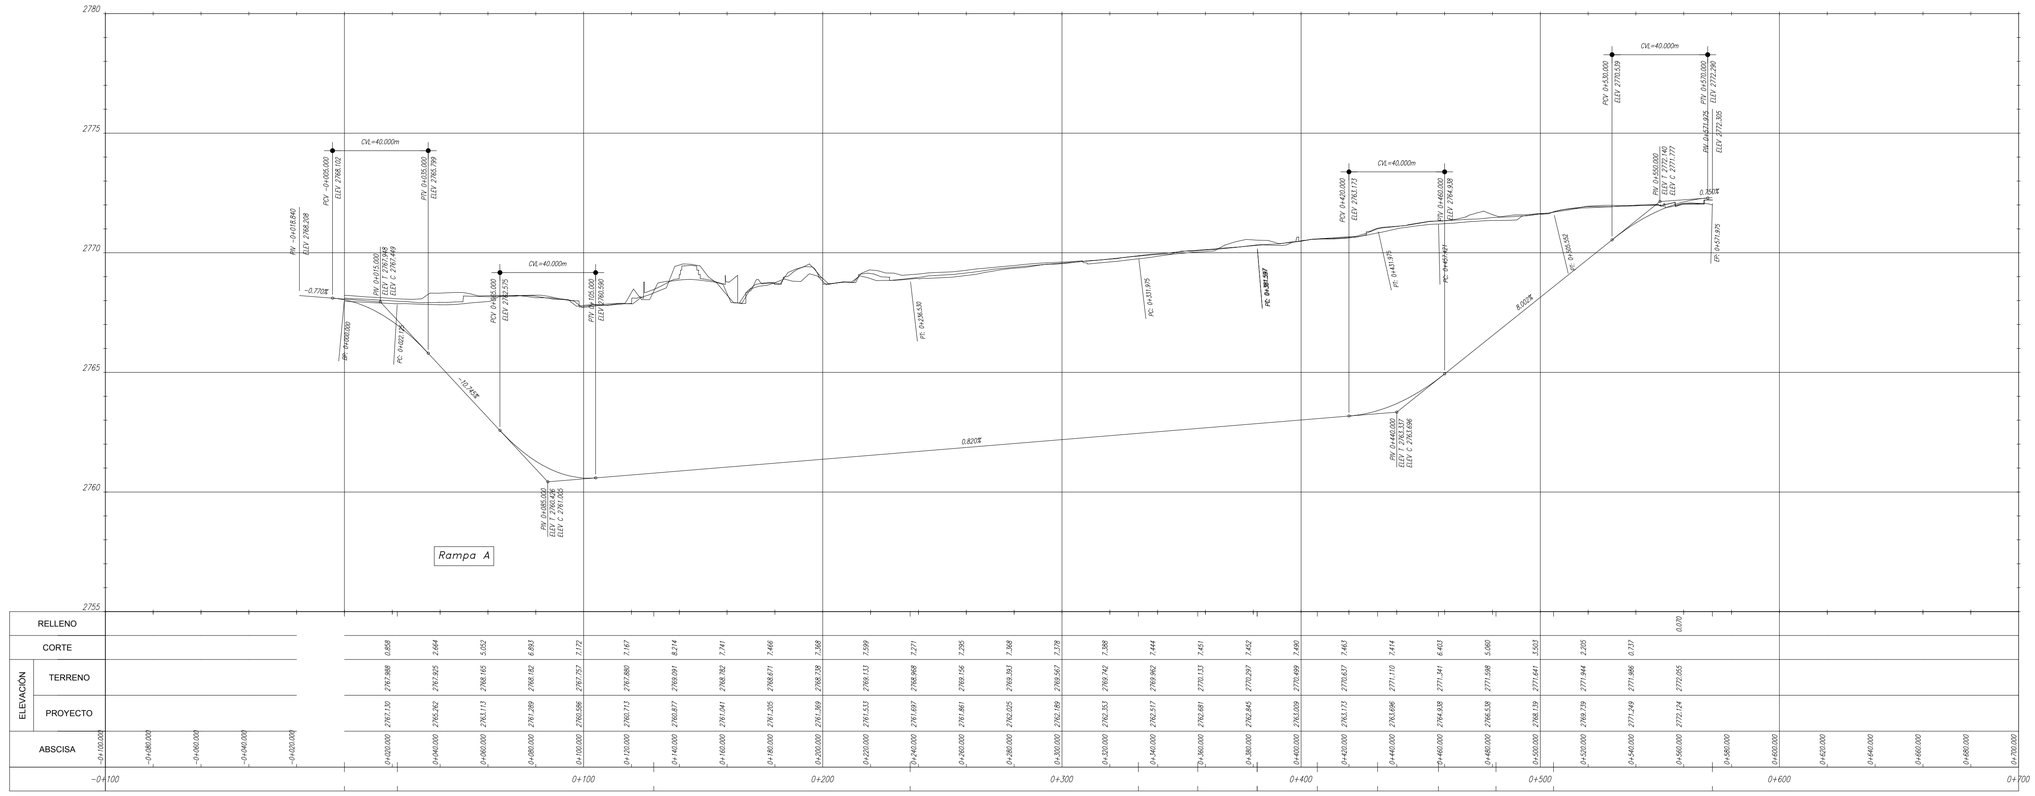

Empresa Pública Metropolitana de Movilidad y Obras Públicas

中国路桥工程有限责任公司
CHINA ROAD AND BRIDGE CORPORATION

ELABORADO POR:
ING. RODRIGO DEL SALTO
REG. 01-17-2162

REVISADO POR:
ING. MIGUEL CEVALLOS
REG.

APROBADO POR:
LI JINGYU
INGENIERO GENERAL

PROYECTO:
ACCESO A QUITO DESDE LOS VALLES ORIENTALES Y CONSTRUCCIÓN DEL PUENTE GUAYASAMÍN

UBICACIÓN:
Av. Interoceanica y Calle Juan Boussingault

CONTIENTE:
SECCIONES INTERCONEXIÓN CALLE BOUSSINGAULT KM 0+000 - KM 0+210

ESCALAS:
INDICADAS

FECHAS:
MARZO-2016

ARCHIVO DIGITAL:
ACAD-ACNQ_02 Planos CB (3C).dwg

DIBUJÓ:
ING. FERNANDO ANDRADE

LÁMINA:
51 / 54